

Data anuntului

Data anuntului

ANUNT DE INFORMARE A PUBLICULUI

INTENTIA DE ELABORARE A


PLANULUI URBANISTIC ZONAL

"CONSTRUIRE STATIE MIXTA DISTRIBUTIE CARBURANTI."

cu amplasamentul in
Judetul Galati,
Comuna Cosmesti,
Satul Cosmesti,
Nr.Cad: 108245

ARGUMENTARE:

**Conform P.U.G. al
Comunei Cosmesti,
terenul apartine
extravilanului Satului
Cosmesti.**

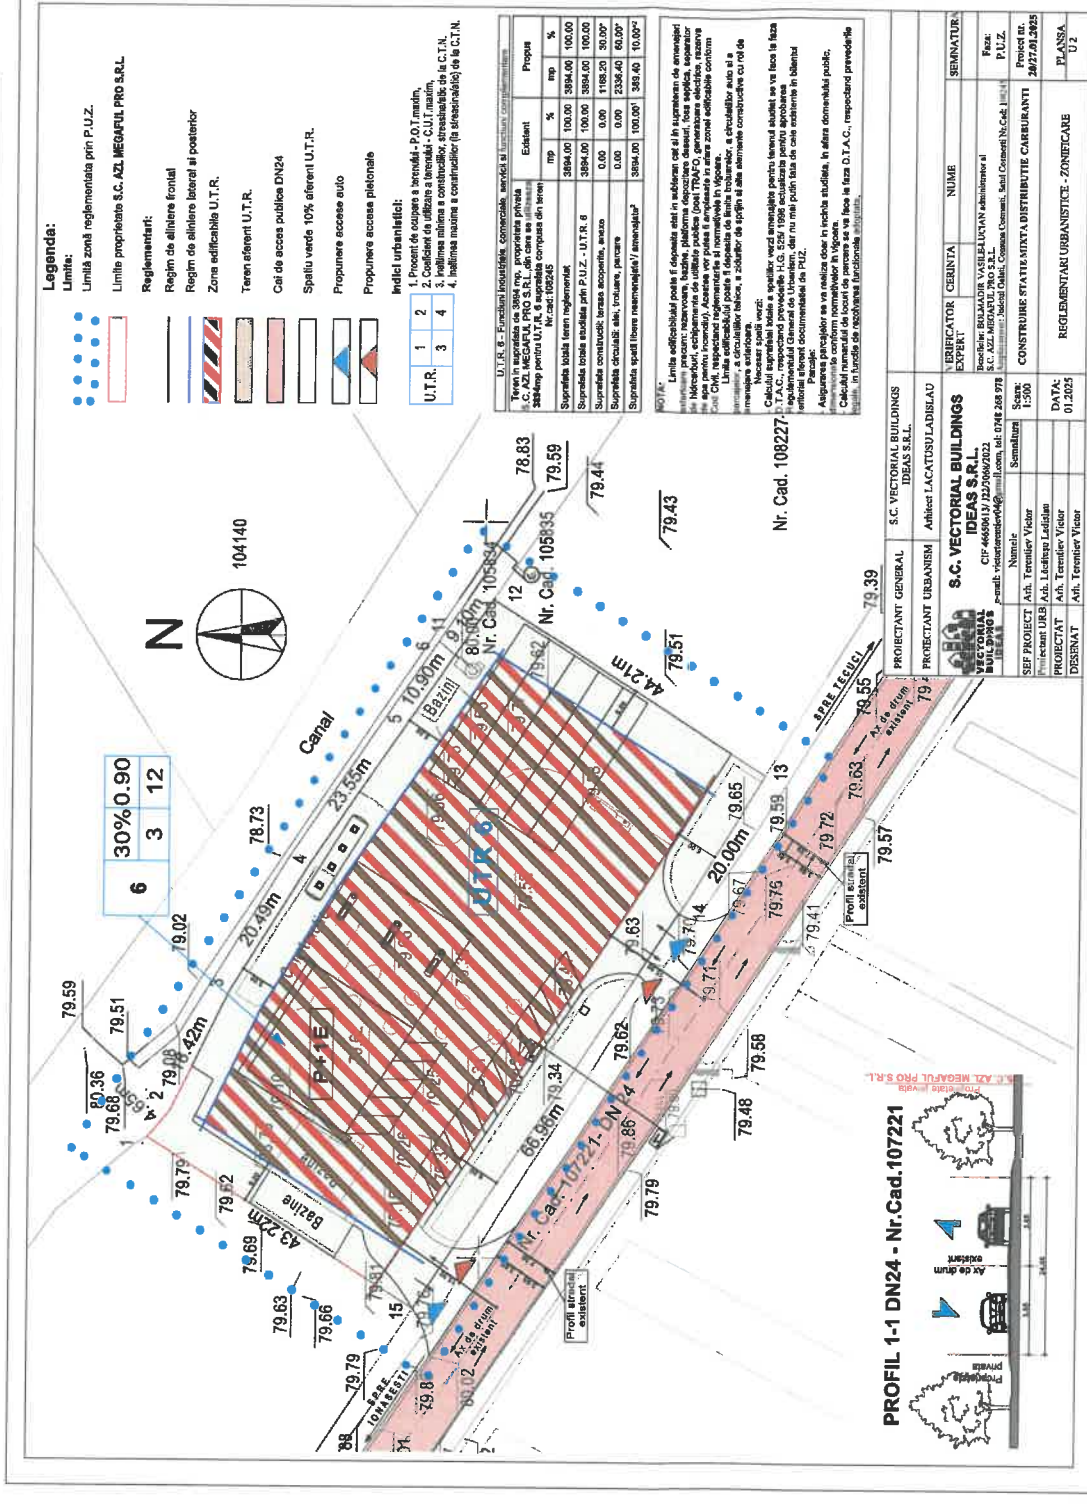

Prin P.U.Z.se propune destinatia:

U.T.R. 6 - FUNZIONI INDUSTRIALE, COMMERCIALE, SERVIZI SI
FUNZIONI COMPLEMENTARE

**Initiatori: Bolmadir Vasile-Lucian, administrator al
S.C. AZL MEGAFUL PRO S.R.L.**

PUBLICUL ESTE INVITAT SA TRANSMITA OBESERVATII SI PROPUNERI
privind intentia de elaborare a:

"CONSTRUIRE STATIE MIXTA DISTRIBUTIE CARBURANTI!"

in perioada 20.02.2025 - 17.03. 2025 (25 de zile calendaristice)

Responsabil cu informarea si consultarea publicului:
Departamentul de Urbanism al Primariei Cosmesti
Adresa de email: primaria.cosmesti@gmail.com

Adresa: Județul Galați, Comuna Cosmesti, Sat Cosmesti, Strada General Dumitru Damaceanu, nr.73.

OBSERVATIILE SUNT NECESARE IN VEDEREA ELABORARII P.U.Z.

Raspunsul la observatiile trimise va fi adus la cunostinta publicului de catre Departamentul de Urbanism prin afisarea pe siteul Primariei Comunei Cosmesti, de la data de 20.02.2025, in termen de 25 zile calendaristice.

Etapale preconizate pentru consultarea publicului pana la aprobarea planului: etapa pregatitoare P.U.Z. si R.L.U., etapa elaborarii propunerilor P.U.Z si R.L.U.

Metoda: www.comuna-cosmesti.ro

Scopul : informarea populației

Perioada : ~ 25 de zile calendaristice