


Teritoriul adm. Cosmești, Jud. Galați
Adresa imobil : intravilan sat Cosmeștii-Vale, com. Cosmești
Cvartal nr. 44 - Parcela nr. 60, Lotul nr.2, Nr. Cadastral: 107453
Str. Școlii, Nr. 16

Cazacu Eugen

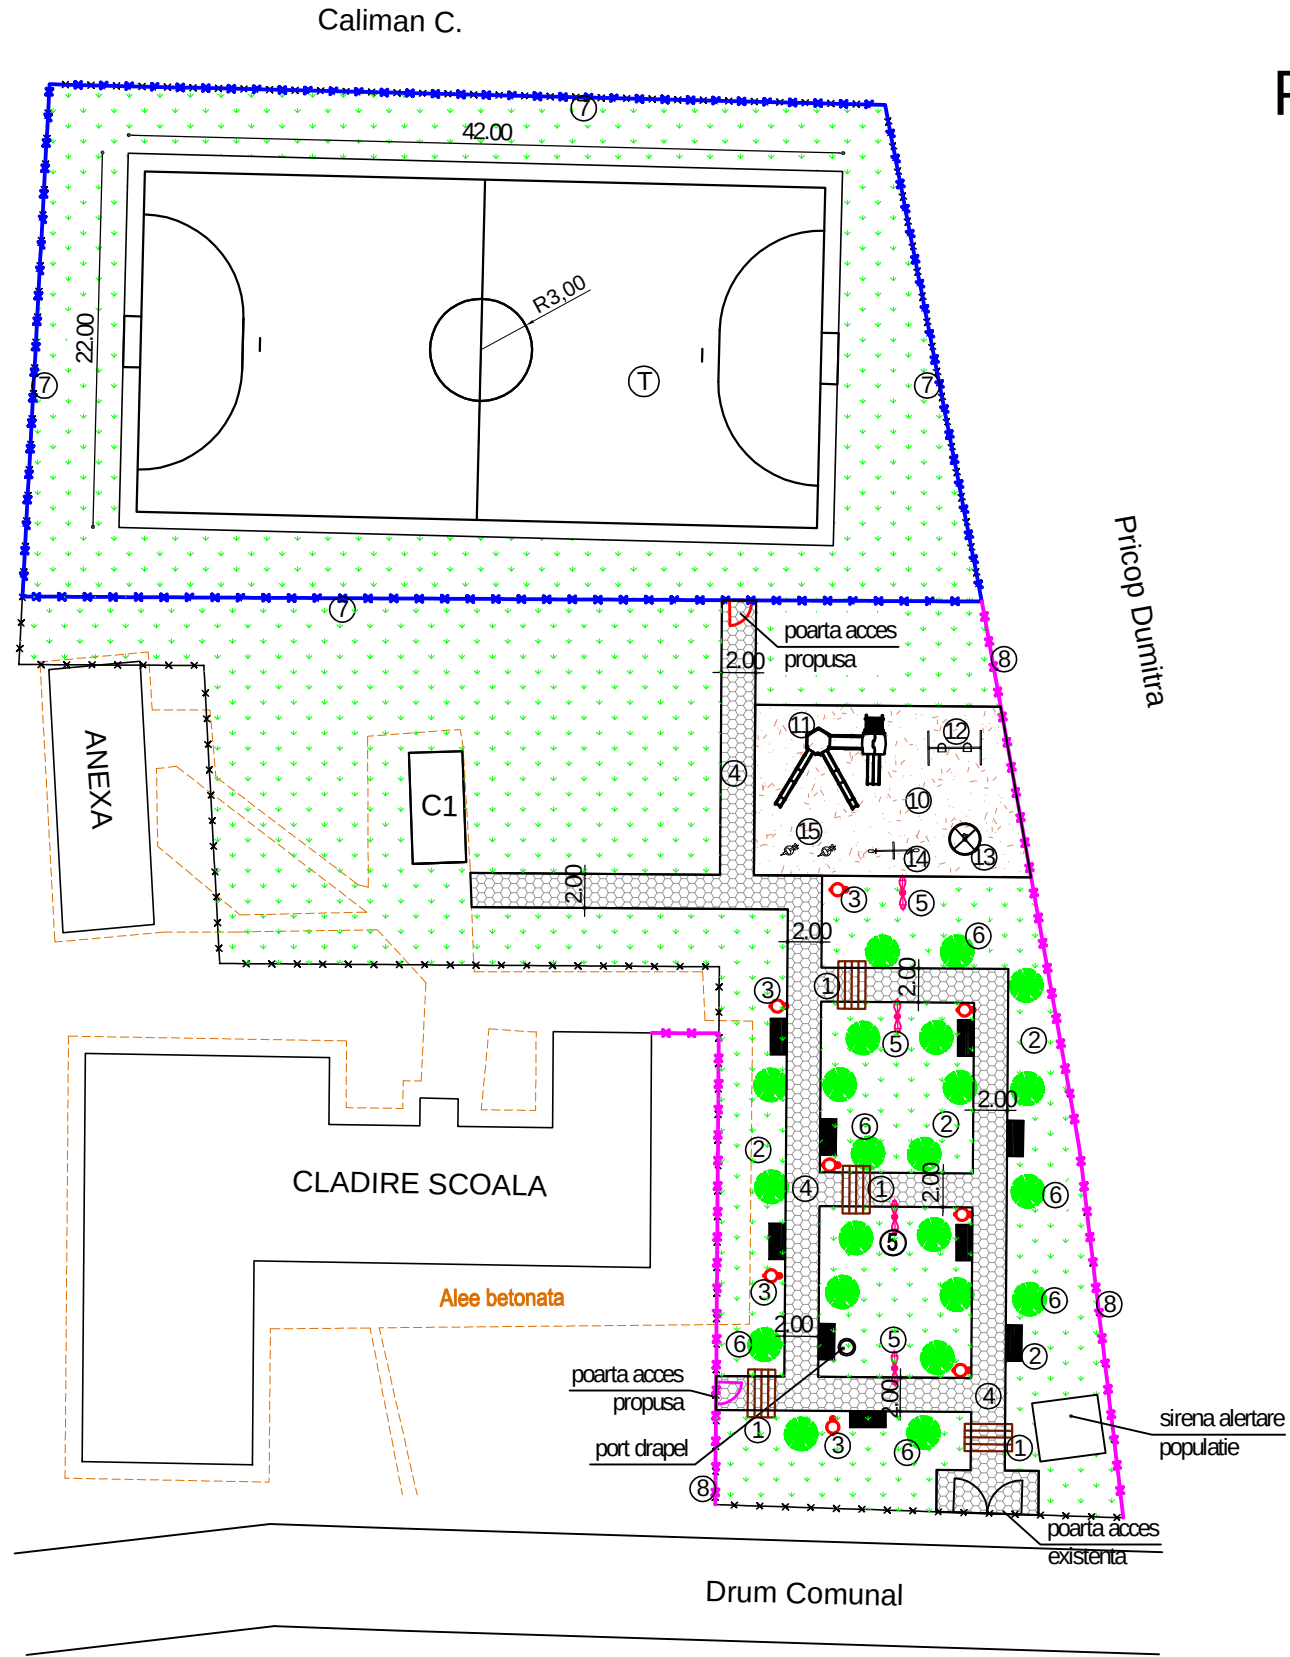

LEGENDA:

- C1 Constructie anexa existenta (Grup sanitar) S= 20,0 mp
- T Teren de sport multifunctional cu suprafata din gazon sintetic S= 924,0 mp
1. Pergola modulara cu structura din lemn - 4 buc.
2. Banca din lemn pe schelet metalic - 9 buc.
3. Cos de gunoi cilindric - 8 buc.
4. Alei pietonale pavate 6 cm grosime S= 269,0 mp
5. Stalp de iluminat - 4 buc.
6. Arbori decorativi propusi - 22 buc.
7. Imprejmuire teren fotbal H=6,0m - 165,4 ml
8. Imprejmuire laterala H=2,0m - 86,1 ml
9. Suprafata inierbata propusa S= 1730 mp
10. Spatiu de joaca amenajat S= 154 mp
11. Ansamblu de joaca pentru copii - 1 buc.
12. Leagan (hinta) metal 2 locuri suspendate pe lanturi - 1 buc.
13. Carusel cu platforma - 1 buc.
14. Balansoar cu arc 2 pers. - 1 buc.
15. Balansoar pe arc tip calut - 2 buc.
- Suprafata totala teren - S = 3320,0 m²

INDICI DE CLASIFICARE
CATEGORIA DE IMPORTANTA - D
CLASA DE IMPORTANTA - IV
GRADUL DE REZISTENTA LA FOC - II
CARACTERISTICI SEISMICE - ag=0,40g
- Tc=1.00s

Verificator / Expert	Nume	Semnătura	Cerința	Referat / Expertiză nr. / Data	
	S.C. EDIFICIA PROCONS S.R.L. Str. 1 Decembrie 1918, Nr. 37, Focșani, jud. Vrancea. J39/447/15.10.2009 C.U.I. RO26111444 Tel/Fax: 0237/212417			BENEFICIAR:	Pr.nr.
				COMUNA COSMEȘTI	104/202
				TITLU PROIECT	Faza:
				Amenajare teren sport multifuncțional și parc în satul Cosmeștii-Vale, comuna Cosmești, județul Galați	P.T.
SPECIFICATIE	NUME	SEMNATURA	Scara :	TITLU PLANSEI:	Pl.nr.
SEF PROIECT	ing. Marin Mircea		1:250		A01.
ARHITECTURA	arh. Tincu Dan		Data:		
DESENAT	ing. Marin Mircea		2023	Plan de situatie propus	