


PLAN AMENAJARE TEREN MULTIFUNCTIONAL

Sc. 1:200

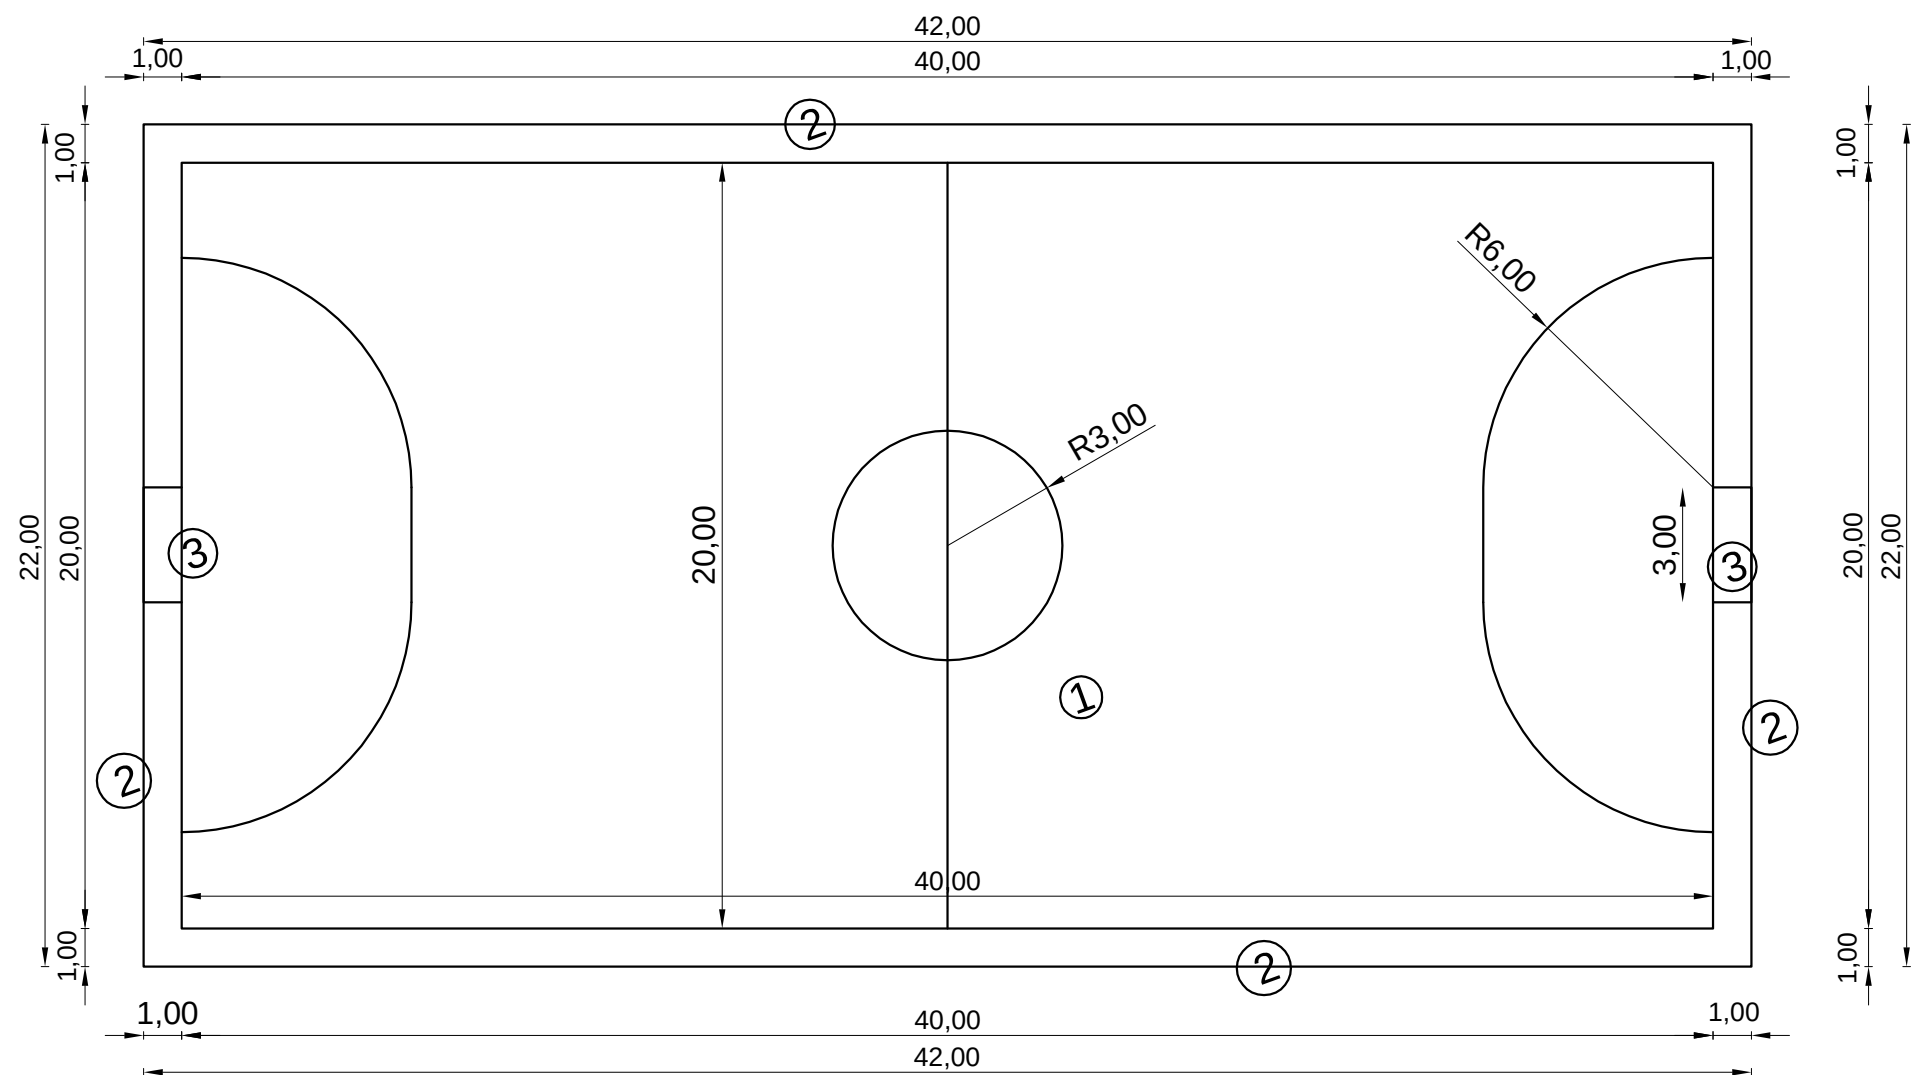

LEGENDA:

1. Teren minifotbal cu suprafata din gazon artificial S=924 mp
2. Zona de protectie cu latime 1,0m
3. Poarta goal-keeper

INDICI DE CLASIFICARE
CATEGORIA DE IMPORTANTA
CLASA DE IMPORTANTA
GRADUL DE REZISTENTA LA FOC
CARACTERISTICI SEISMICE

- D
- IV
- II
- ag=0,40g
- Tc=1.00 s

Verificator / Expert	Nume	Semnătura	Cerința	Referat / Expertiză nr. / Data	
	S.C. EDIFICIA PROCONS S.R.L. Str. 1 Decembrie 1918, Nr. 37, Focșani, jud. Vrancea. J39/447/15.10.2009 C.U.I. RO26111444 Tel/Fax: 0237/212417			BENEFICIAR:	Pr.nr.
				COMUNA COSMEȘTI	104/202
	SPECIFICATIE	NUME	SEMNATURA	TITLU PROIECT	Faza:
	SEF PROIECT	ing. Marin Mircea		Amenajare teren sport multifuncțional și parc în satul Cosmeștii-Vale, comuna Cosmești, județul Galați	P.T.
ARHITECTURA	arh. Tincu Dan		Scara : 1:250	TITLU PLANSEI:	Pl.nr. A1
DESENAT	ing. Marin Mircea		Data: 2023		