

PROIECT NR: 418/2022

**“CONSTRUIRE SANTURI SI PODETE**  
**IN COMUNA COSMEȘTI, JUDEȚUL GALATI”**

**FAZA: Studiu de Fezabilitate**



| Nr.Crt | DENUMIRE PLANȘĂ                | SCARA       | PLANSA NR.   |
|--------|--------------------------------|-------------|--------------|
| 1.     | Plan de incadrare in zona      | 1: 25.000   | PL 0.01      |
| 2.     | Plan de incadrare in teritoriu | 1:10.000    | PL 0.02      |
| 3.     | Plan de situatie               | 1:500       | PL 1.01-1.56 |
| 4.     | Profil transversal tip         | 1:50        | PL 3.01      |
| 5.     | Detalii de executie            | 1:50; 1:500 | PL 5.01-5.03 |

## PIESE DESENATE

**BENEFICIAR:** COMUNA COSMEȘTI, JUDEȚUL GALATI

**PROIECTANT GENERAL:** S.C. 3B CONSTRUCTION PROJECT S.R.L. IASI

**FAZA :** S.F.

# **JUDETUL GALATI** RETEAUA DE DRUMURI PUBLICE

SCARA 1:100.000

## LEGENDA

- Drum national
- Drum judetean
- Drum comunal
- Drum de exploatare
- Municipii si orase
- Comune si sate
- Cal ferate
- Rauri, parauri, canale
- Limite administrative
- Limite judele

Harta cheie



**PROIECTANT**  
S.C. 3B CONSTRUCTION  
PROJECT S.R.L. IASI

Sediu: Strada Hlincea, Nr18,  
Municipiul Iasi  
Adresa: 3b.con.project@gmail.com

VERIFICATOR TEHNIC

NUME:

SEMNAȚURA:

CERINȚA: A4,B2,D

REFERAT NR. / DATA:

EXPERT TEHNIC

NUME:

SEMNAȚURA:

CERINȚA: A4,B2,D

REFERAT NR. / DATA:

**BENEFICIAR:**

COMUNA COSMESTI,  
JUDETUL GALATI

**DENUMIRE PROIECT:**

"CONSTRUIRE  
SANTURI SI PODETE  
IN COMUNA COSMESTI,  
JUDETUL GALATI"

**FAZA:**

Studiu de  
Fezabilitate

DESENAT

Ing. Temneanu Gabriel

PROIECTAT

Ing. Temneanu Gabriel

ȘEF PROIECT

Dr. Ing. Bodoga Stefan

**DENUMIRE PLANȘĂ:**


PLAN DE INCADRARE IN  
ZONA

PLANSĂ NR.: 0.01

SCARA: 1:25000

PROIECT NR: 418/2022

DATA: 2022

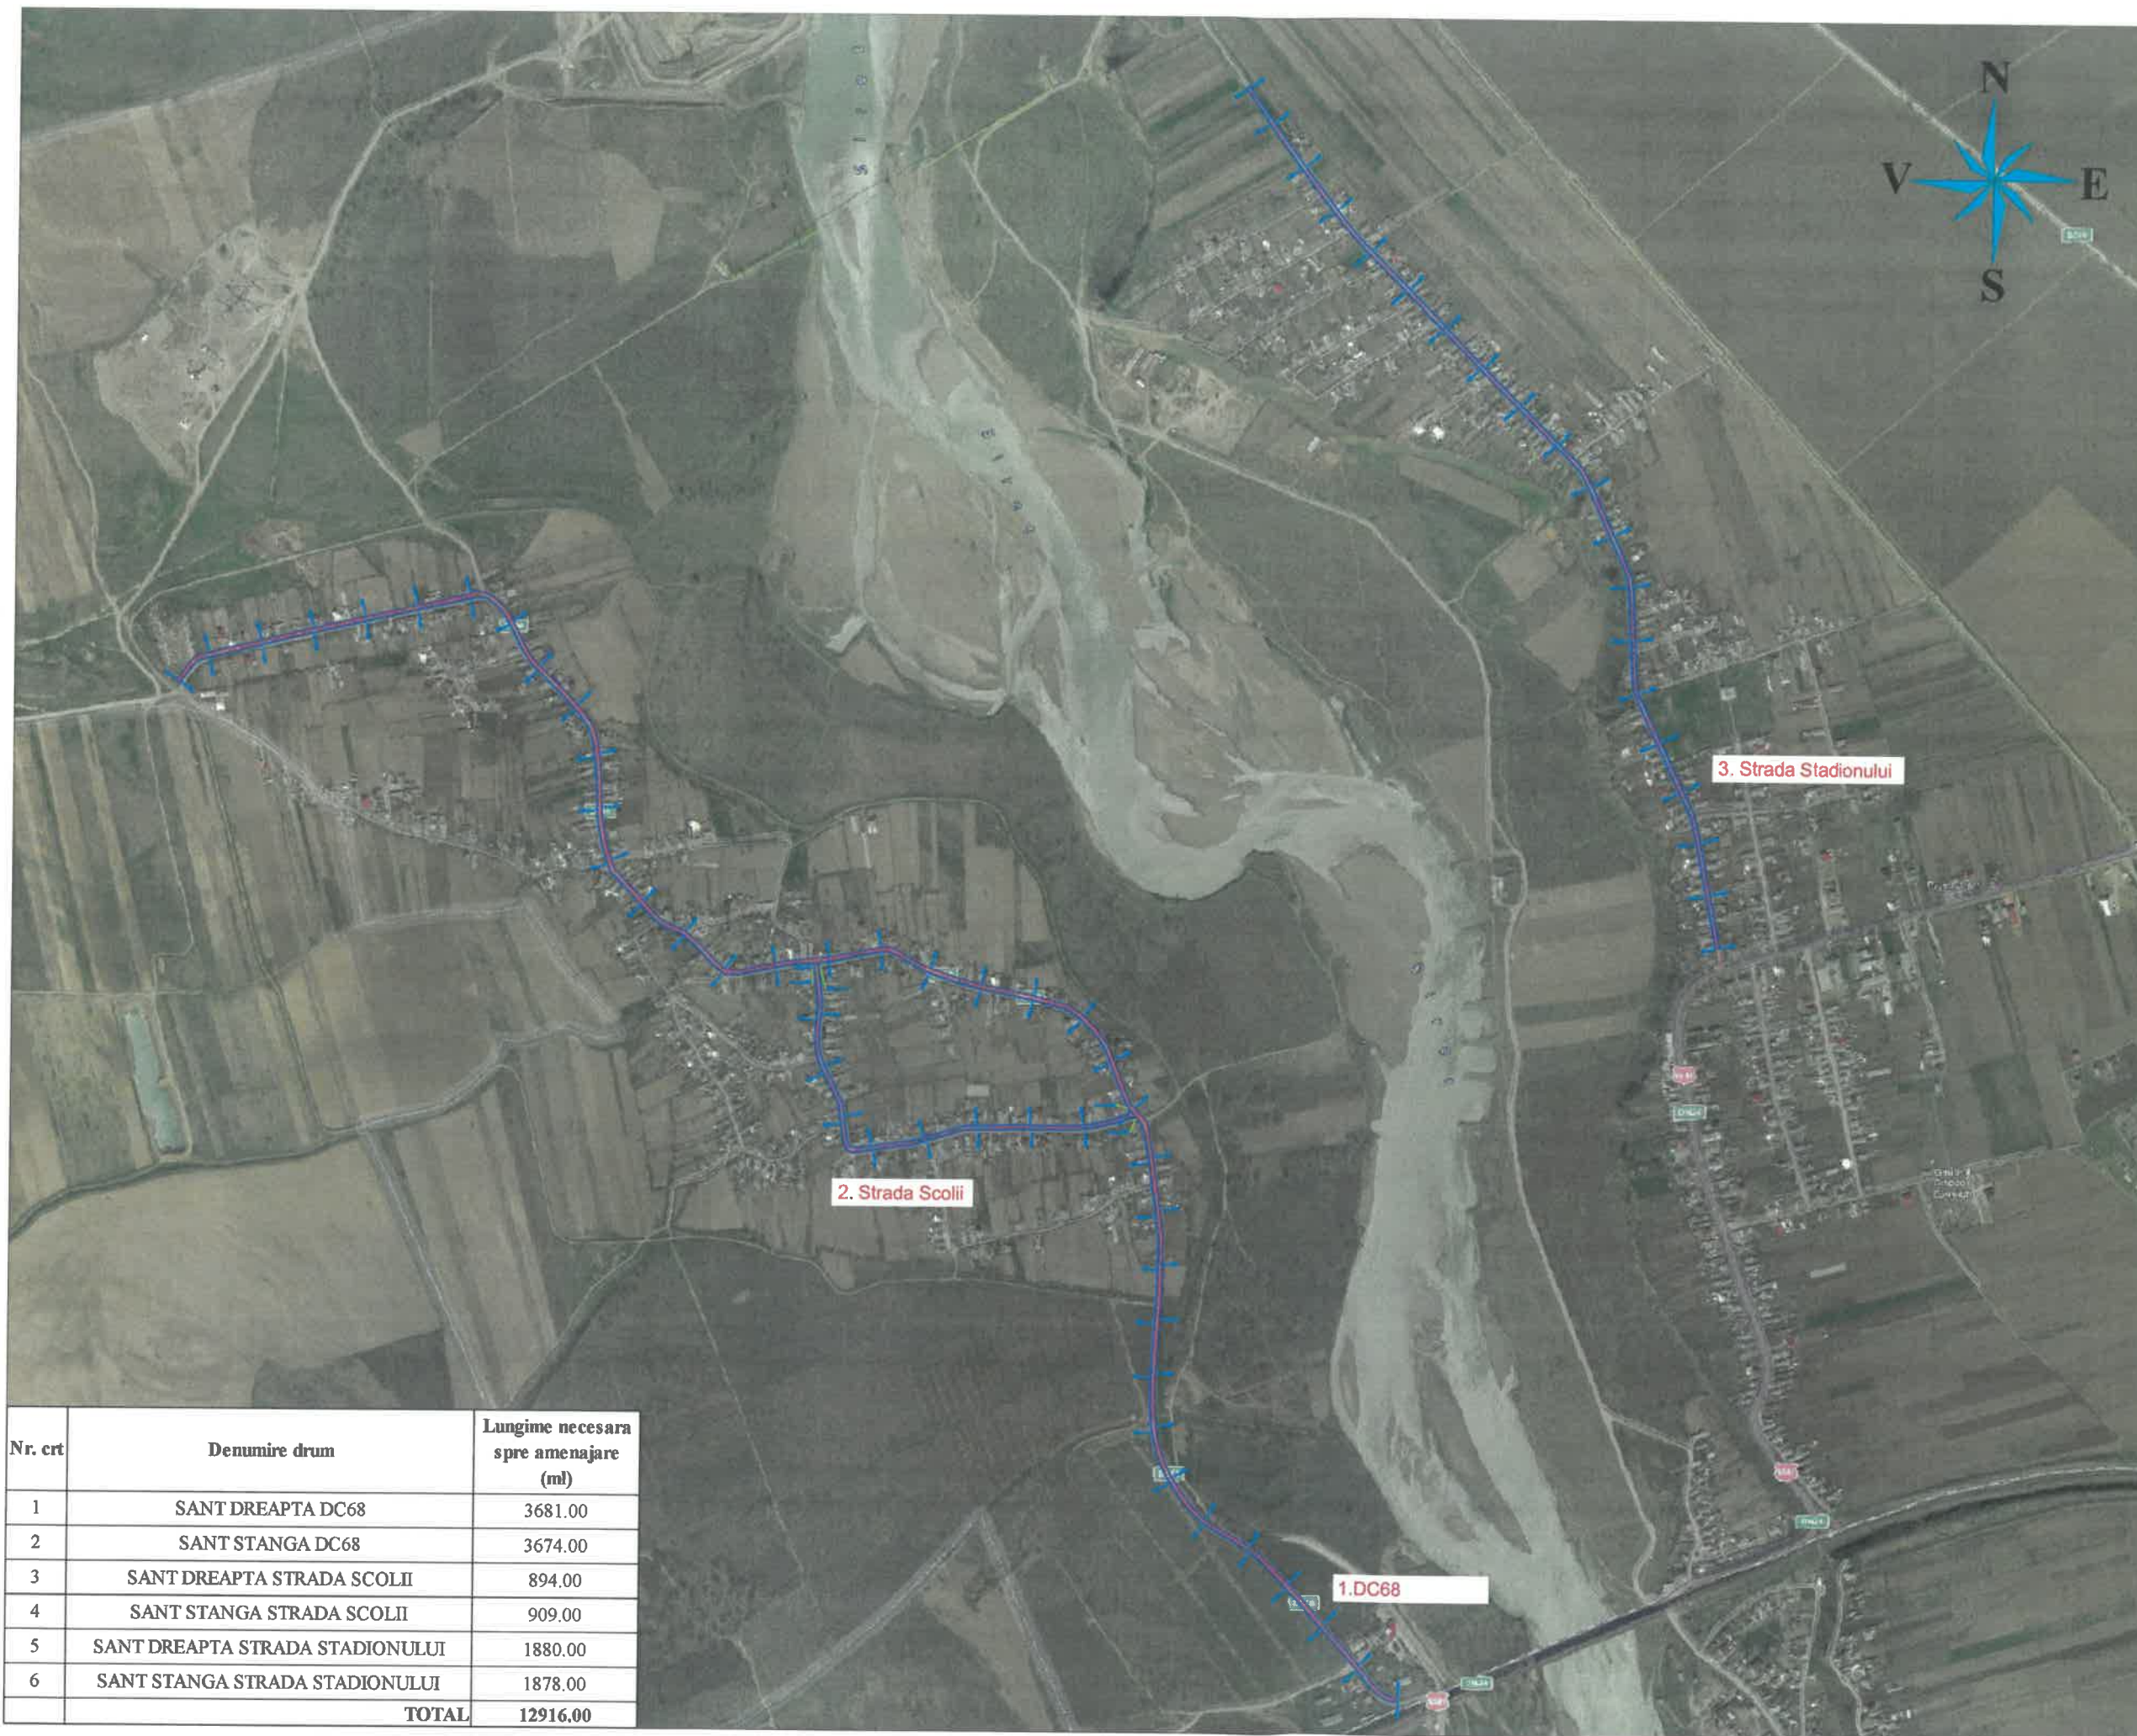

| Nr. crt | Denumire drum                   | Lungime necesara<br>spre amenajare<br>(ml) |
|---------|---------------------------------|--------------------------------------------|
| 1       | SANT DREAPTA DC68               | 3681.00                                    |
| 2       | SANT STANGA DC68                | 3674.00                                    |
| 3       | SANT DREAPTA STRADA SCOLII      | 894.00                                     |
| 4       | SANT STANGA STRADA SCOLII       | 909.00                                     |
| 5       | SANT DREAPTA STRADA STADIONULUI | 1880.00                                    |
| 6       | SANT STANGA STRADA STADIONULUI  | 1878.00                                    |
| TOTAL   |                                 | 12916.00                                   |

Harta cheie

3B

PROIECTANT  
S.C. 3B CONSTRUCTION  
PROJECT S.R.L. IASI

Sediu: Strada Hincea, Nr18,  
Municipiul Iasi  
Adresa: 3bcon.proiect@gmail.com

VERIFICATOR TEHNIC

NUME:

SEMNAȚURA:

CERINȚA: A4,B2,D

REFERAT NR. / DATA:

EXPERT TEHNIC

NUME:

SEMNAȚURA:

CERINȚA: A4,B2,D

REFERAT NR. / DATA:

BENEFICIAR:

COMUNA COSMEȘTI,  
JUDEȚUL GALAȚI

DENUMIRE PROIECT:

"CONSTRUIRE  
SANTURI SI PODETE  
IN COMUNA COSMEȘTI,  
JUDEȚUL GALAȚI"

FAZA:

Studiu de  
Fezabilitate

DESENAT

Ing. Temneanu Gabriel

PROIECTAT

Ing. Temneanu Gabriel

ȘEF PROIECT

Dr. Ing. Bodega Stefan

DENUMIRE PLANȘĂ:


PLAN DE INCADRARE  
IN TERITORIU

PLANSĂ NR.: 0.02

SCARA: 1:5000

PROIECT NR: 418/2022

DATA: 2022

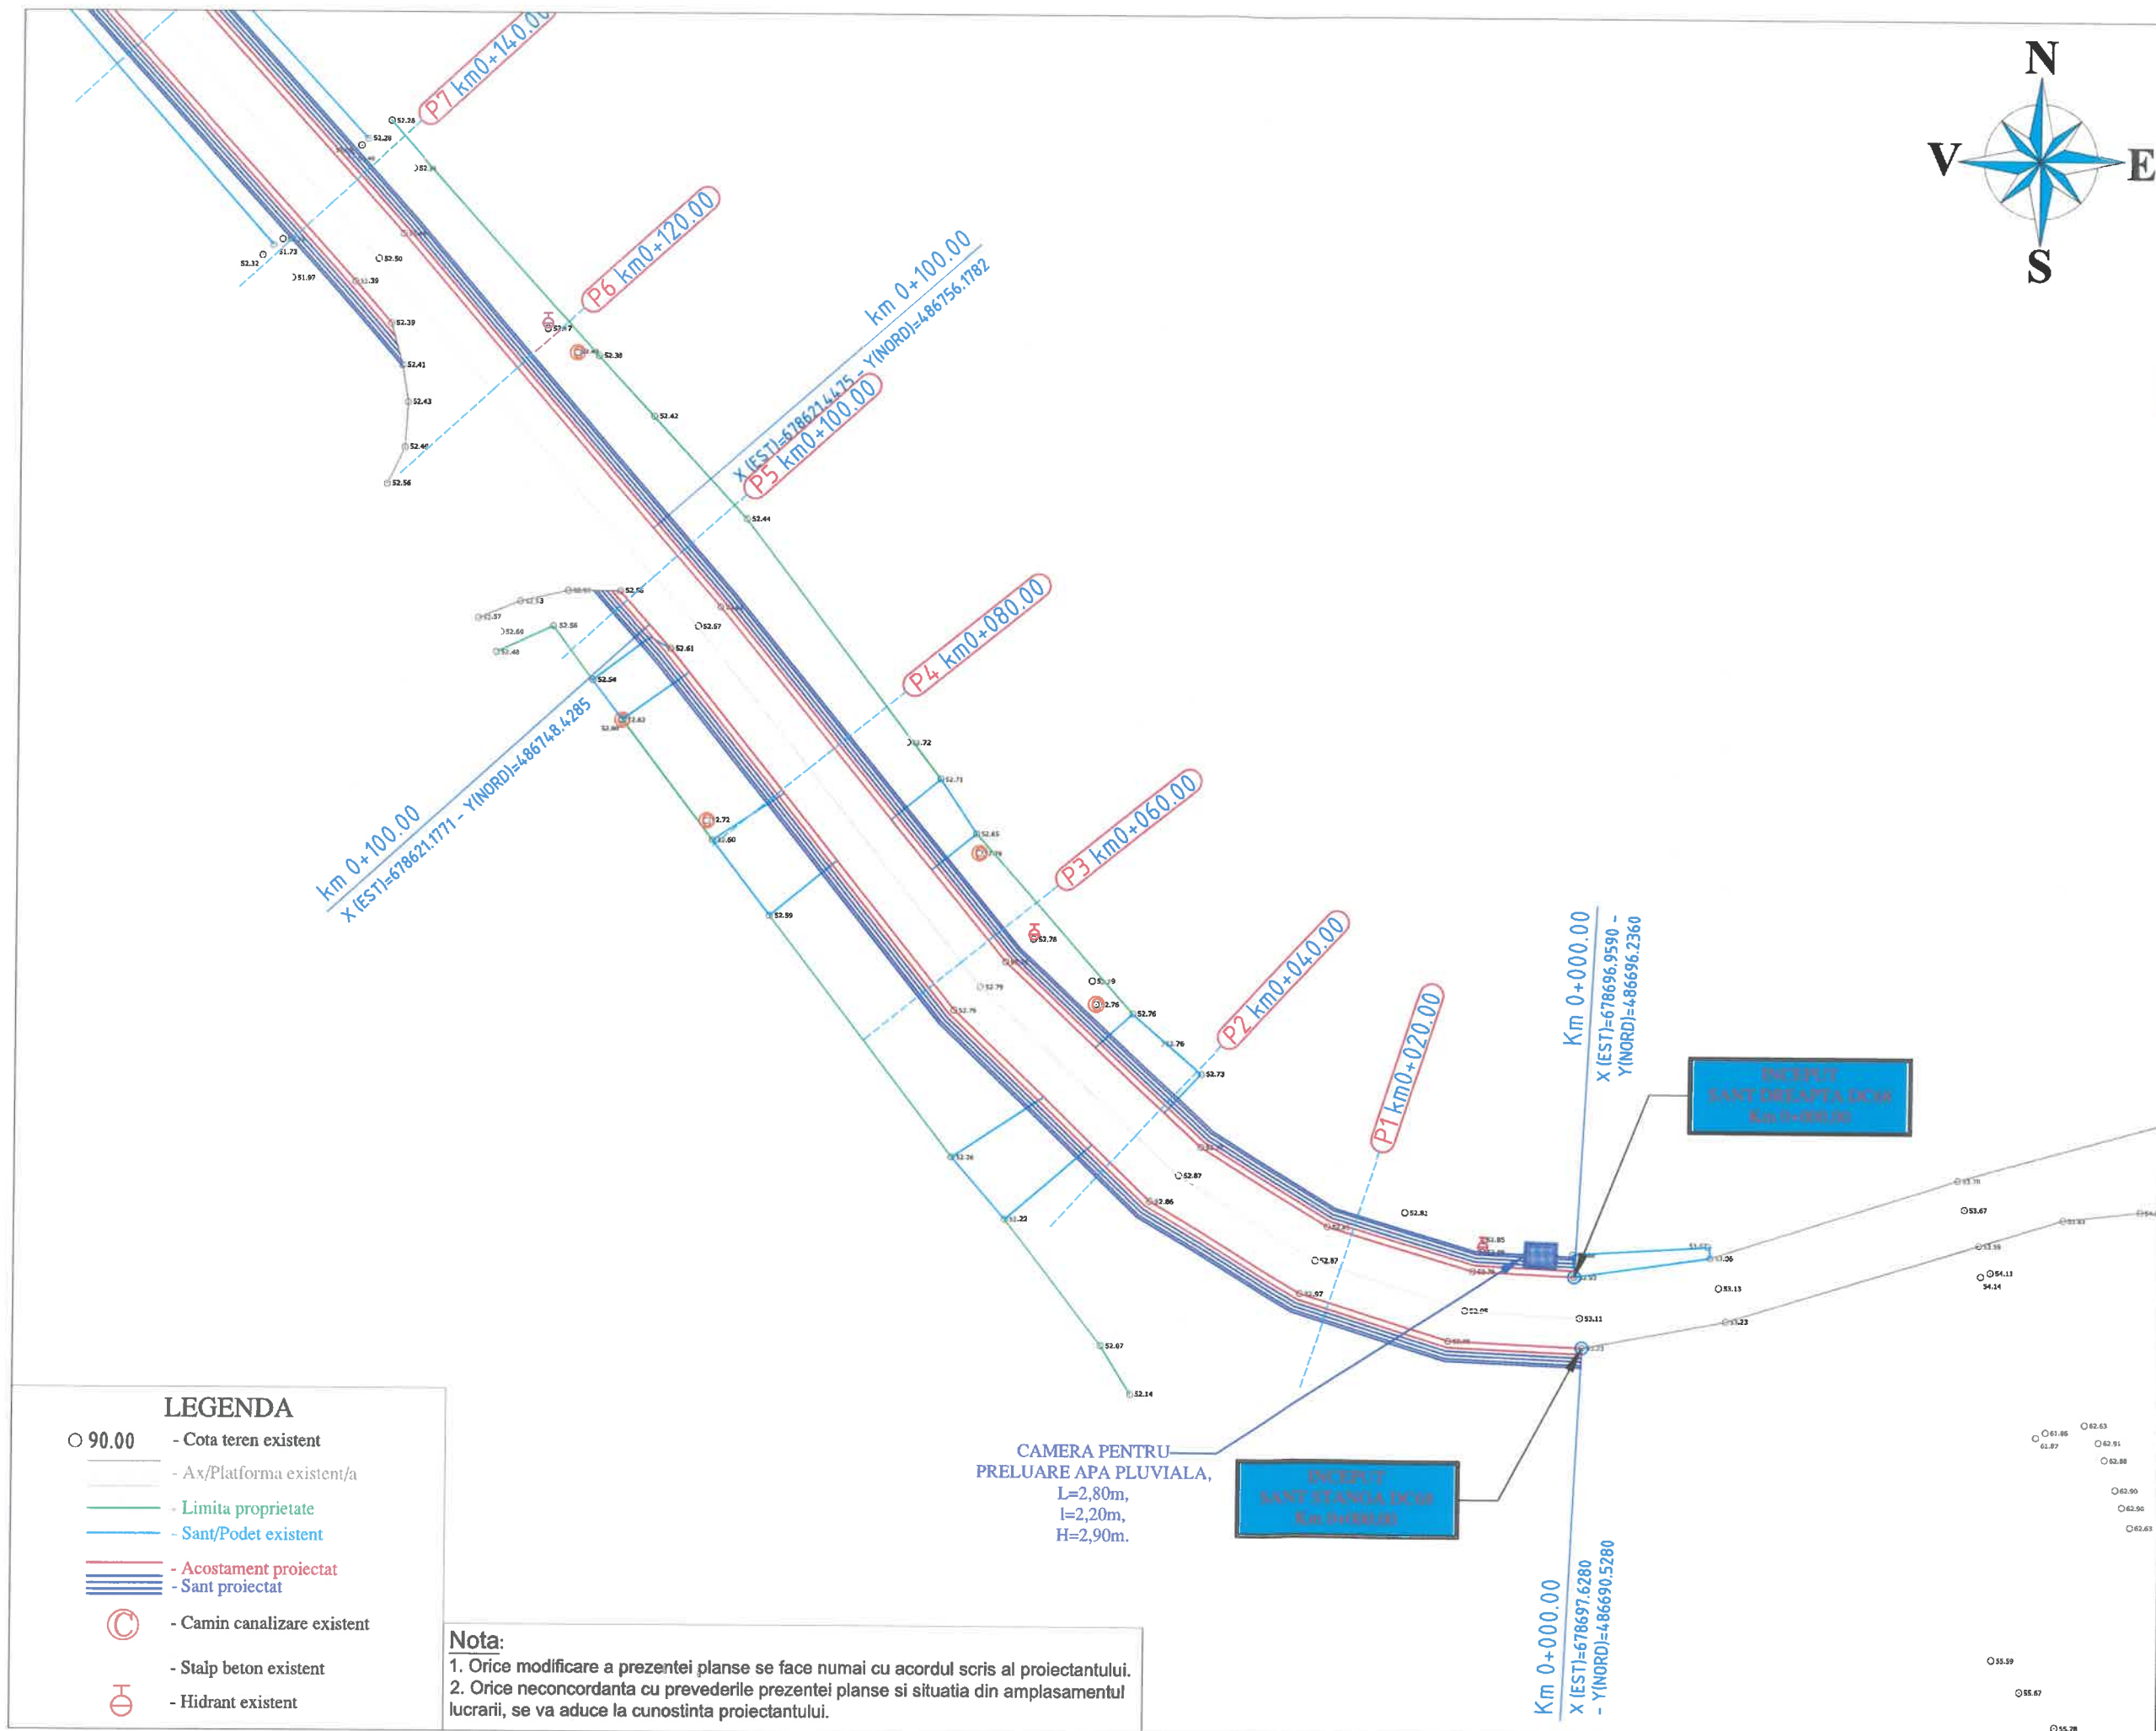

**PROIECTANT**  
S.C. 3B CONSTRUCTION  
PROJECT S.R.L. IASI

Sediu: Strada Hincea, Nr18,  
Municipiul Iasi  
Adresa: 3bcon.project@gmail.com

**VERIFICATOR TEHNIC**  
NUME: \_\_\_\_\_

SEMNAȚURA: \_\_\_\_\_

CERINȚA: A4,B2,D

REFERAT NR. / DATA: \_\_\_\_\_

**EXPERT TEHNIC**

NUME: \_\_\_\_\_

SEMNAȚURA: \_\_\_\_\_

CERINȚA: A4,B2,D

REFERAT NR. / DATA: \_\_\_\_\_

**BENEFICIAR:**  
COMUNA COSMEȘTI,  
JUDEȚUL GALAȚI


**DENUMIRE PROIECT:**  
"CONSTRUIRE  
SANTURI SI PODETE  
IN COMUNA COSMEȘTI,  
JUDEȚUL GALAȚI"

**FAZA:**  
Studiu de  
Fezabilitate

**DESENAT**  
Ing. Temneanu Gabriel  
**PROIECTAT**  
Ing. Temneanu Gabriel  
**ȘEF PROIECT**  
Dr. Ing. Bodega Stefan

**DENUMIRE PLANȘĂ:**  
PLAN DE SITUAȚIE  
DC68

PLANSĂ NR.: 1.01  
SCARA: 1:500  
PROIECT NR: 418/2022  
DATA: 2022

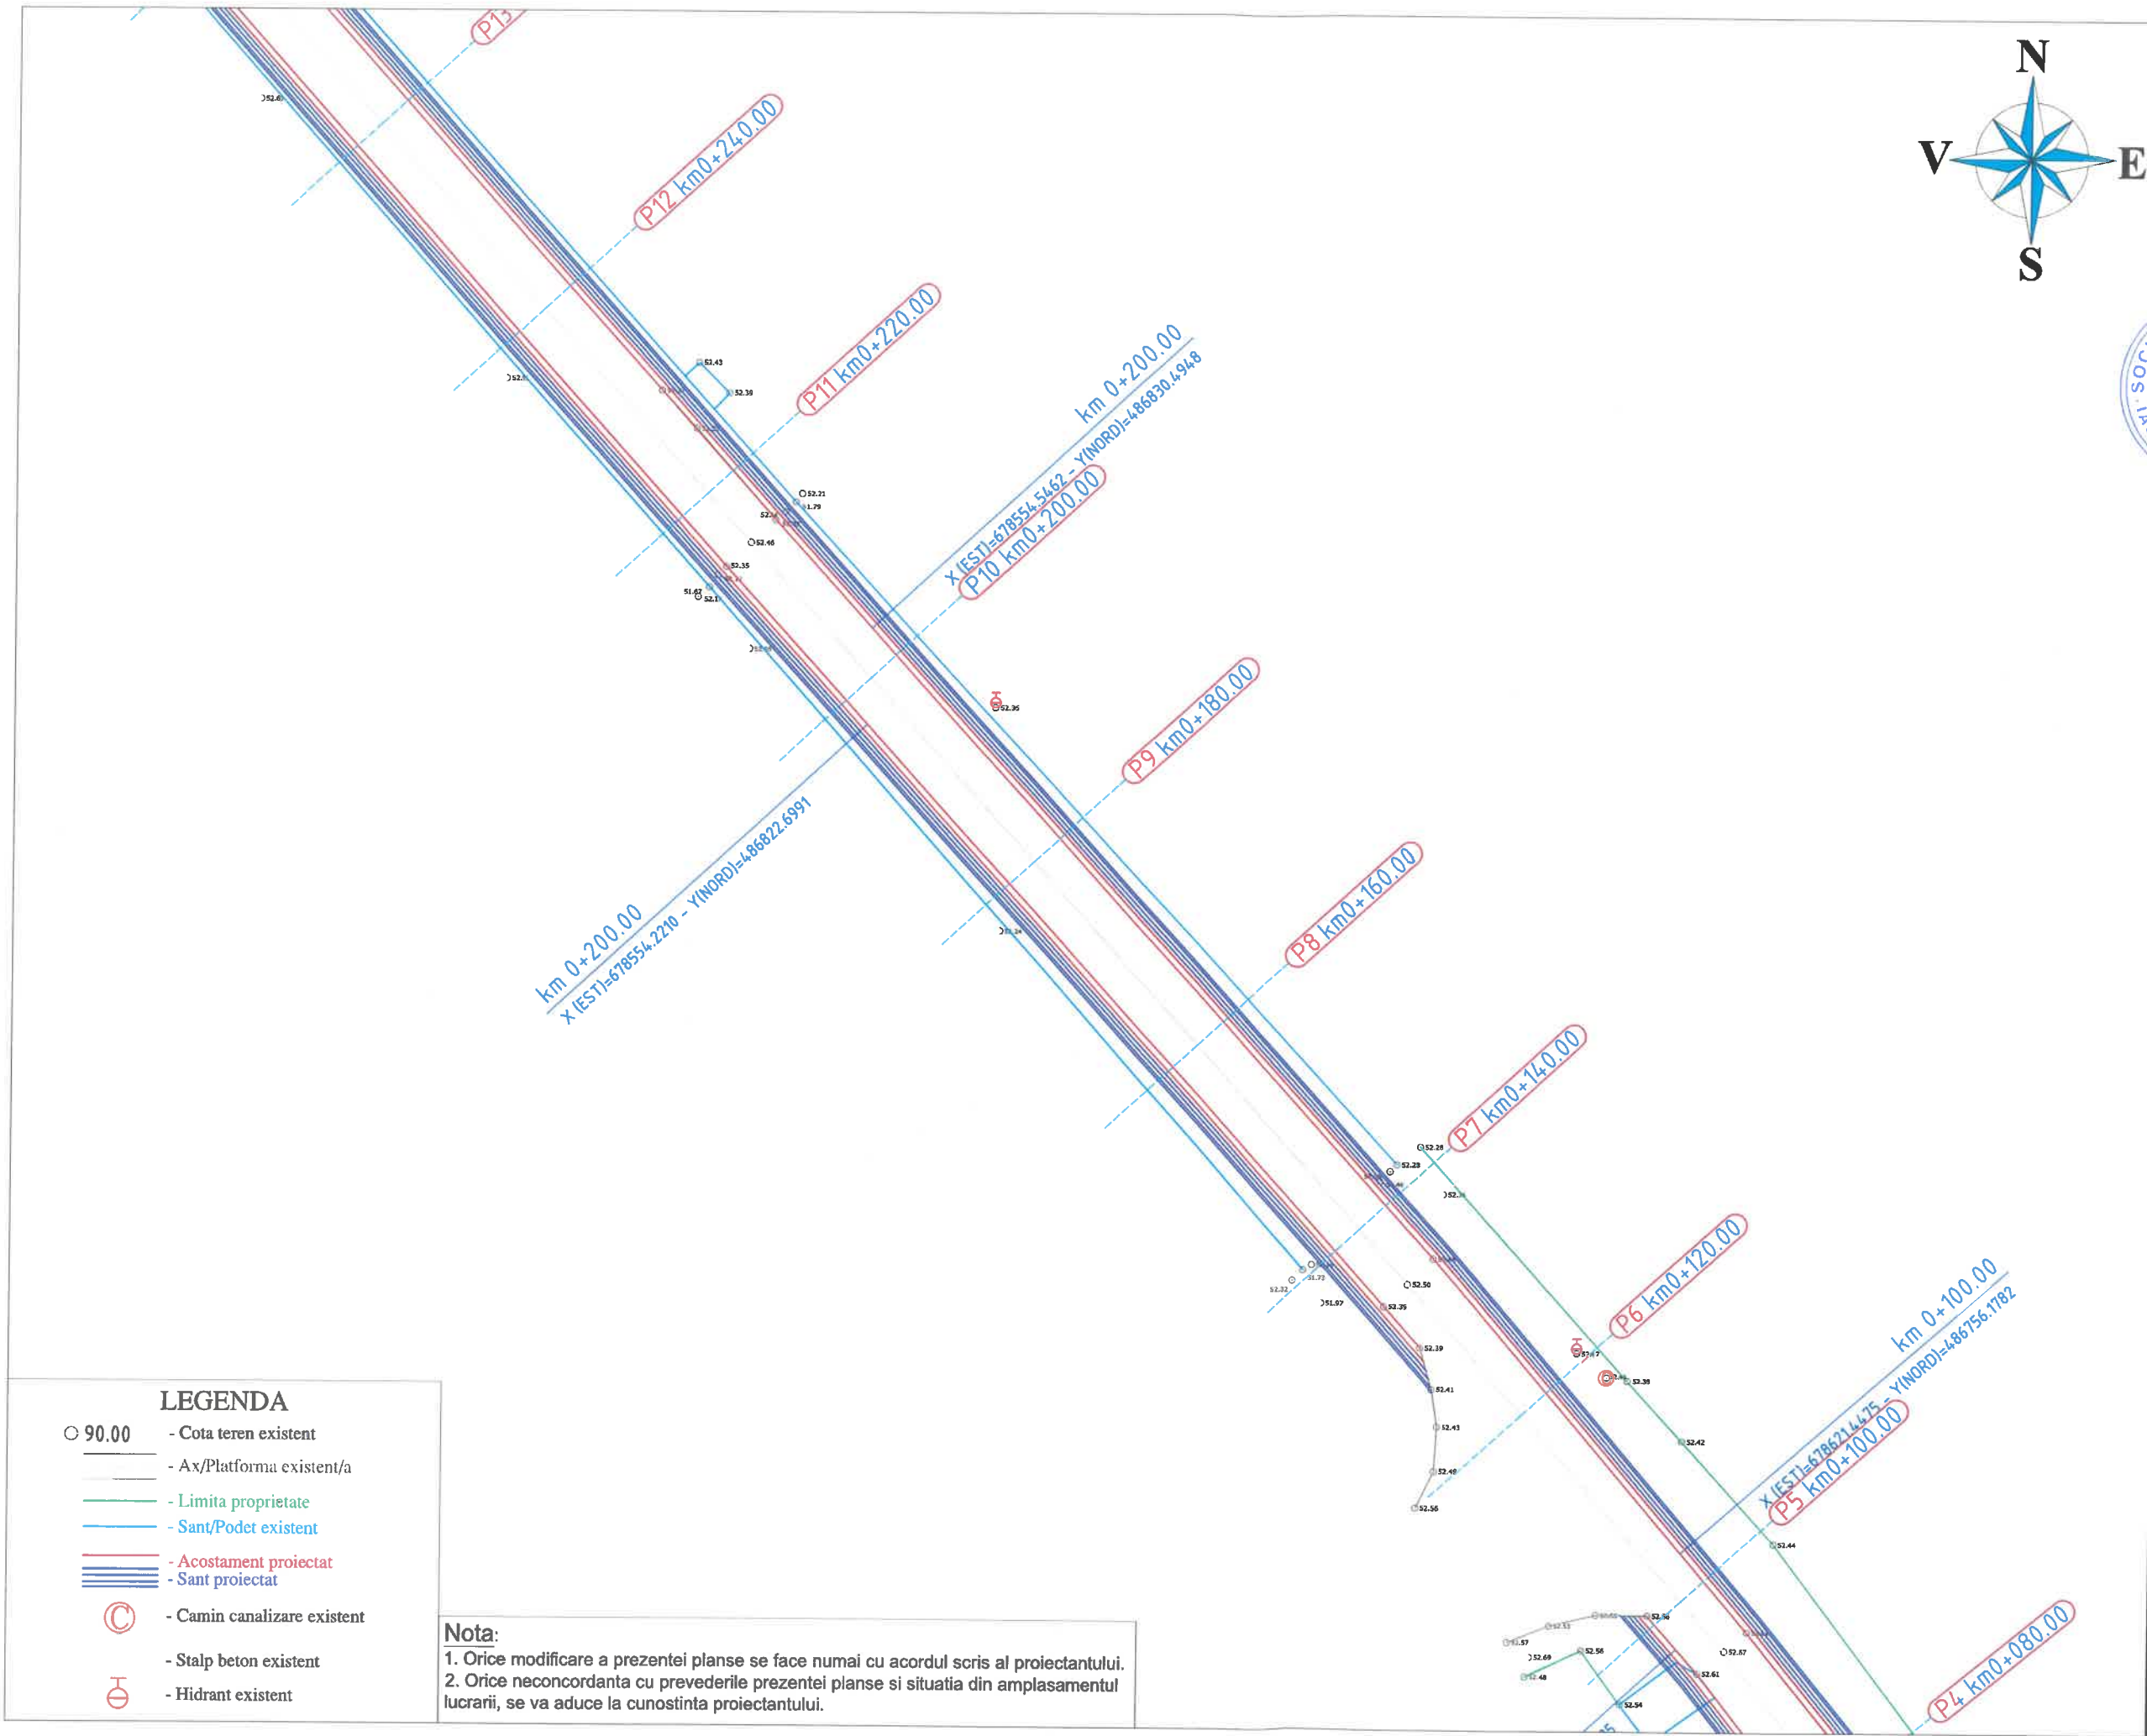

**PROIECTANT**  
S.C. 3B CONSTRUCTION  
PROJECT S.R.L. IASI

Sediu: Strada Hlincea, Nr18,  
Municipiul Iasi  
Adresa: 3bcon.project@gmail.com

VERIFICATOR TEHNIC  
NUME:

SEMNAȚURA:

CERINȚA: A4,B2,D

REFERAT NR. / DATA:

EXPERT TEHNIC

NUME:

SEMNAȚURA:

CERINȚA: A4,B2,D

REFERAT NR. / DATA:

**BENEFICIAR:**  
COMUNA COSMEȘTI,  
JUDEȚUL GALAȚI



**DENUMIRE PROIECT:**  
"CONSTRUIRE  
SANTURI SI PODETE  
IN COMUNA COSMEȘTI,  
JUDEȚUL GALAȚI"

**FAZA:**  
Studiu de  
Fezabilitate

DESENAT  
Ing. Temneanu Gabriel  
PROIECTAT  
Ing. Temneanu Gabriel  
ȘEF PROIECT  
Dr. Ing. Bodoga Stefan

**DENUMIRE PLANȘĂ:**  
PLAN DE SITUAȚIE  
DC68

PLANSĂ NR.: 1.02  
SCARA: 1:500  
PROIECT NR: 418/2022  
DATA: 2022

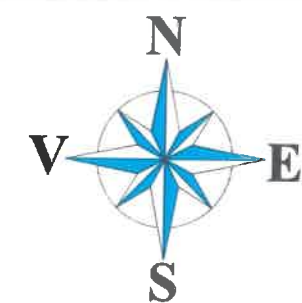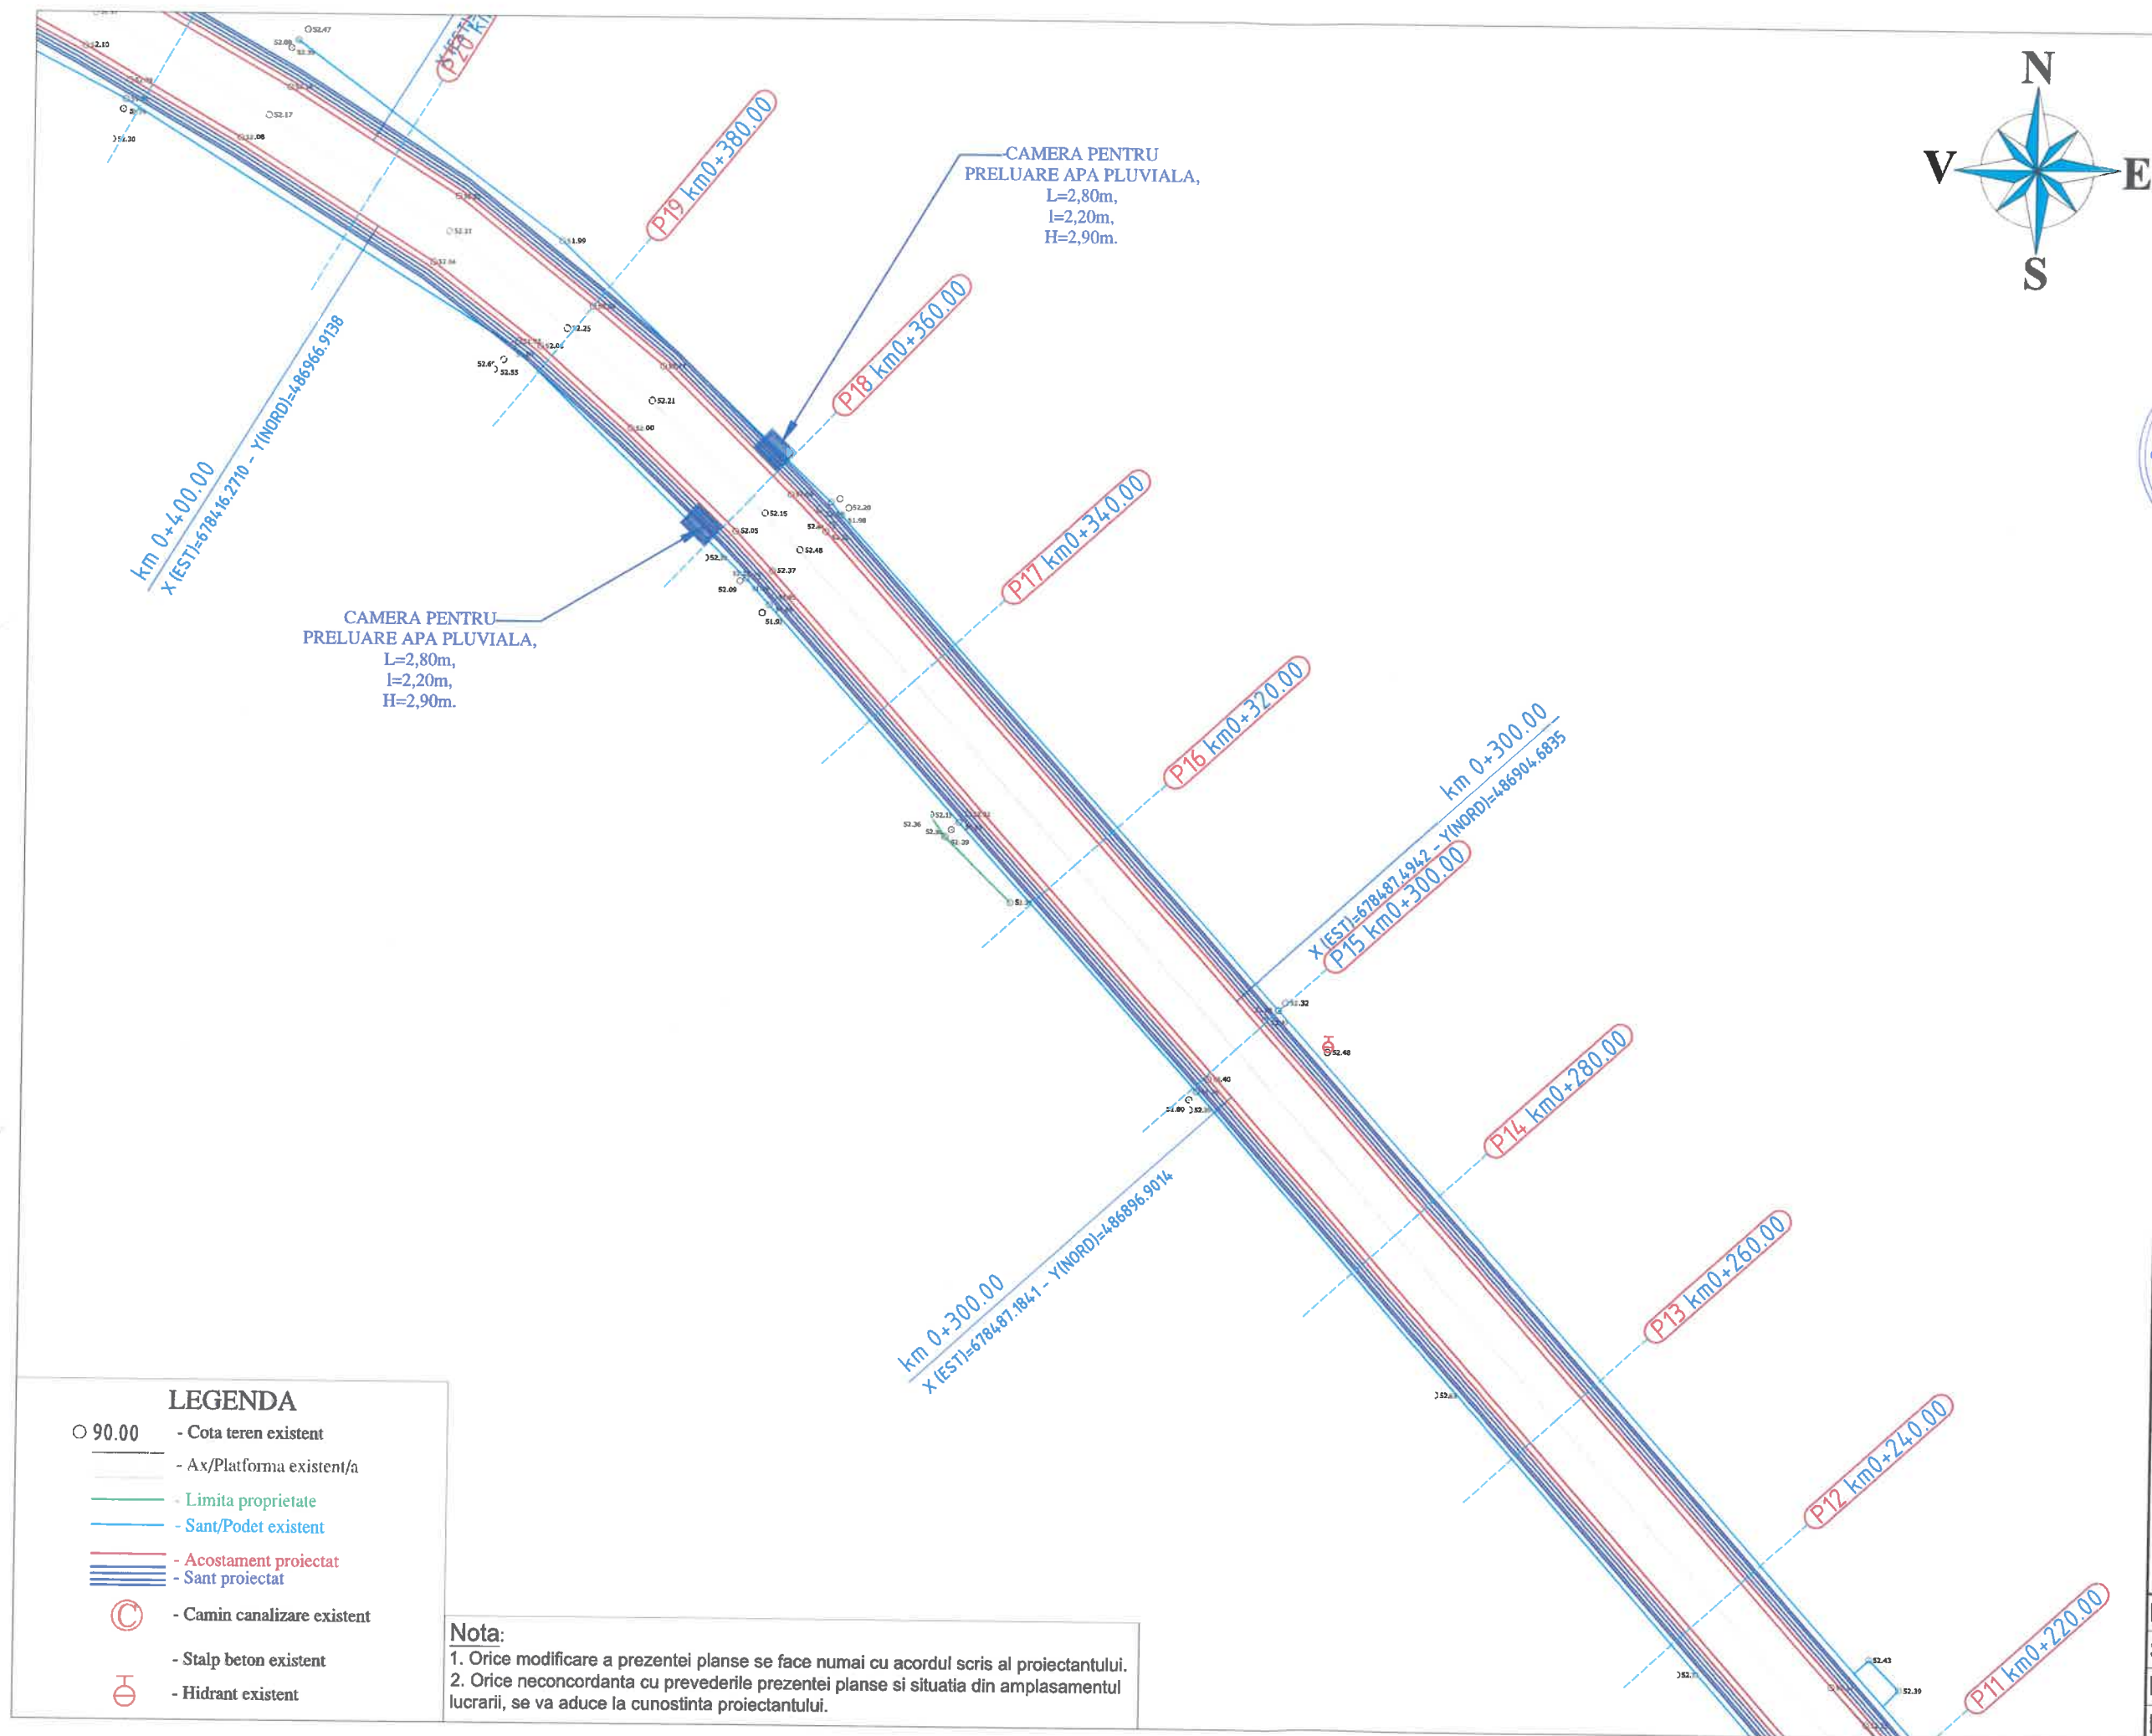



|                                                                                    |                                                                  |
|------------------------------------------------------------------------------------|------------------------------------------------------------------|
| Harta cheie                                                                        |                                                                  |
|                                                                                    |                                                                  |
| <b>3B</b>                                                                          | <b>PROIECTANT</b><br>S.C. 3B CONSTRUCTION<br>PROJECT S.R.L. IASI |
| Sediu: Strada Hlincea, Nr18,<br>Municipiul Iasi<br>Adresa: 3bcon.project@gmail.com |                                                                  |
| VERIFICATOR TEHNIC                                                                 |                                                                  |
| NUME:                                                                              |                                                                  |
| SEMNAȚURA:                                                                         |                                                                  |
| CERINȚA: A4,B2,D                                                                   |                                                                  |
| REFERAT NR. / DATA:                                                                |                                                                  |
| EXPERT TEHNIC                                                                      |                                                                  |
| NUME:                                                                              |                                                                  |
| SEMNAȚURA:                                                                         |                                                                  |
| CERINȚA: A4,B2,D                                                                   |                                                                  |
| REFERAT NR. / DATA:                                                                |                                                                  |
| <b>BENEFICIAR:</b>                                                                 |                                                                  |
| COMUNA COSMESTI,<br>JUDETUL GALATI                                                 |                                                                  |
| <b>DENUMIRE PROIECT:</b>                                                           |                                                                  |
| "CONSTRUIRE<br>SANTURI SI PODETE<br>IN COMUNA COSMESTI,<br>JUDETUL GALATI"         |                                                                  |
| <b>FAZA:</b>                                                                       |                                                                  |
| Studiu de<br>Fezabilitate                                                          |                                                                  |
| DESENAT                                                                            |                                                                  |
| Ing. Temneanu Gabriel                                                              |                                                                  |
| PROIECTAT                                                                          |                                                                  |
| Ing. Temneanu Gabriel                                                              |                                                                  |
| ȘEF PROIECT                                                                        |                                                                  |
| Dr. Ing. Bodoga Stefan                                                             |                                                                  |
| <b>DENUMIRE PLANȘĂ:</b>                                                            |                                                                  |
| PLAN DE SITUATIE<br>DC68                                                           |                                                                  |
| PLANSĂ NR.:                                                                        | 1.03                                                             |
| SCARA:                                                                             | 1:500                                                            |
| PROIECT NR:                                                                        | 418/2022                                                         |
| DATA:                                                                              | 2022                                                             |

### LEGENDA

- 90.00 - Cota teren existent
- Ax/Platforma existent/a
- Limita proprietate
- Sant/Podet existent
- Acostament proiectat
- Sant proiectat
- ⊙ - Camin canalizare existent
- Stalp beton existent
- ⊕ - Hidrant existent


### Nota:

- Orice modificare a prezentei planse se face numai cu acordul scris al proiectantului.
- Orice neconcordanță cu prevederile prezentei planse și situația din amplasamentul lucrării, se va aduce la cunoștința proiectantului.

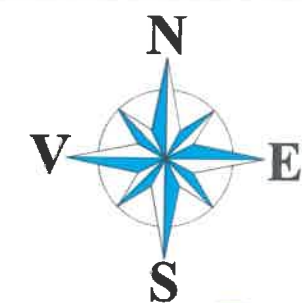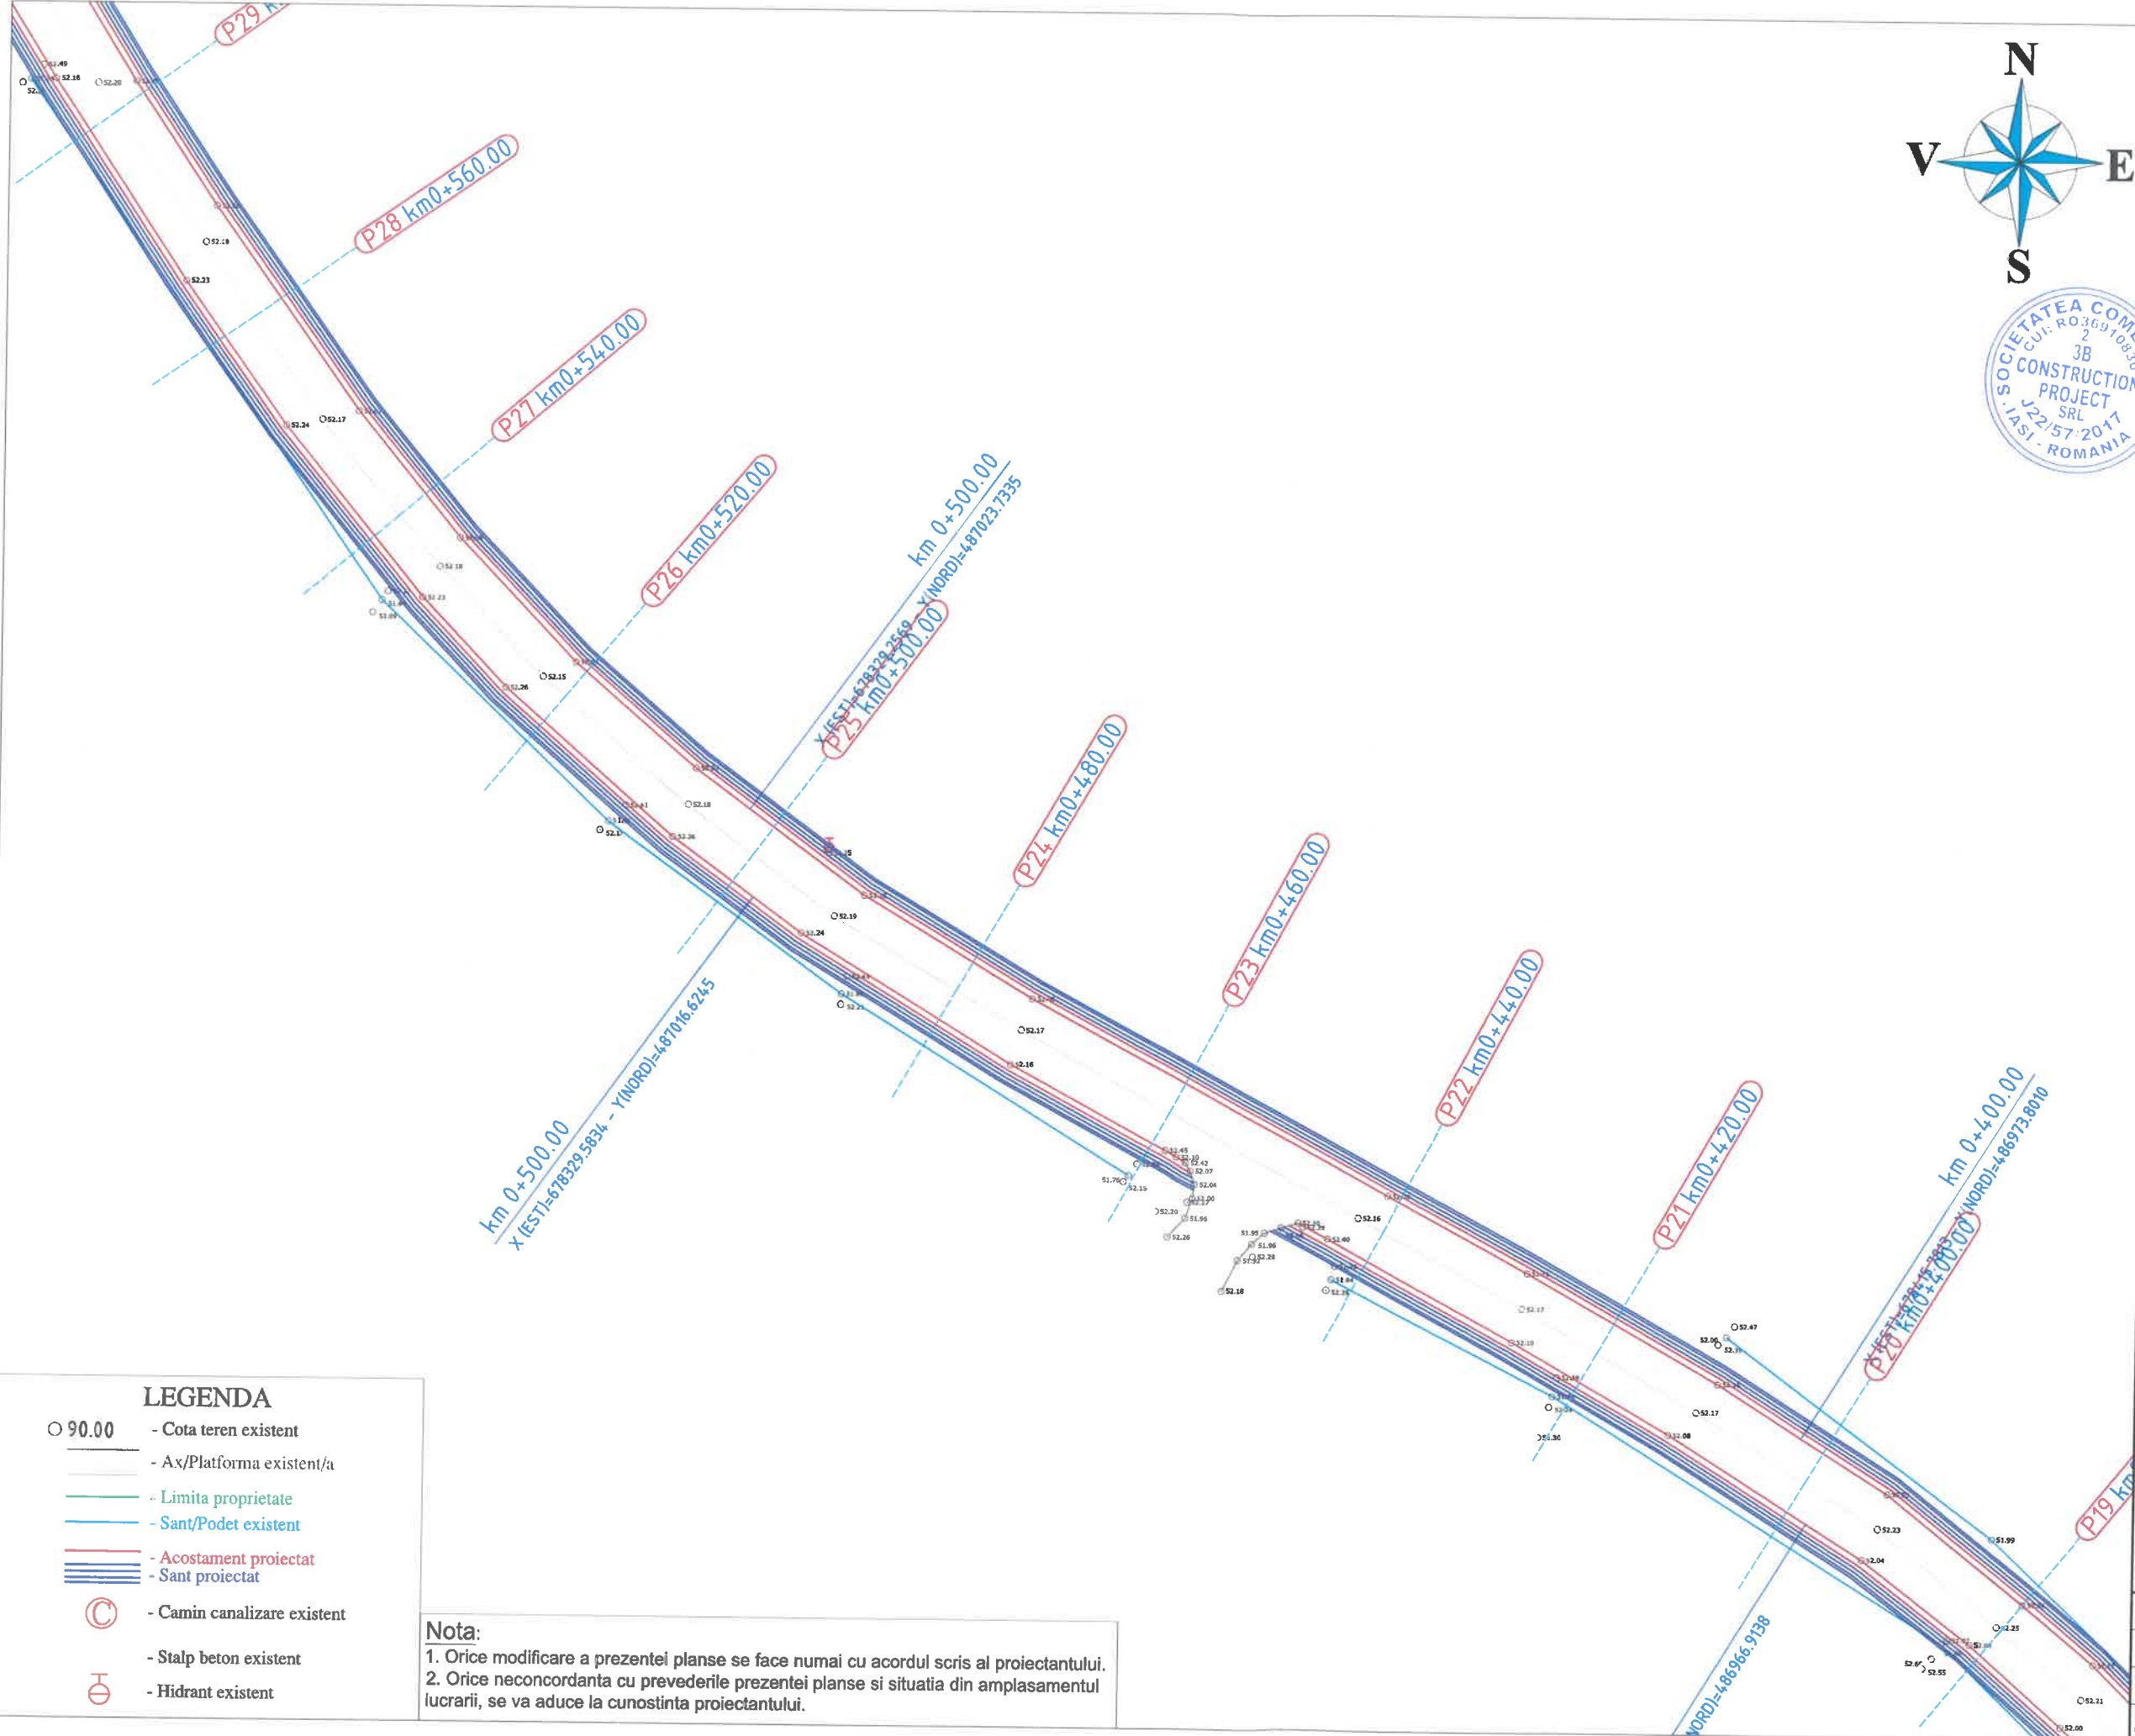

**PROIECTANT**  
S.C. 3B CONSTRUCTION  
PROJECT S.R.L. IASI

Sediu: Strada Hlincea, Nr18,  
Municipiul Iasi  
Adresa: 3bcon.project@gmail.com

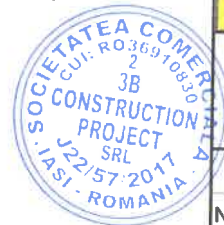

|                                                                   |          |
|-------------------------------------------------------------------|----------|
| VERIFICATOR TEHNIC                                                |          |
| NUME:                                                             |          |
| SEMNAȚURA:                                                        |          |
| CERINȚA: A4,B2,D                                                  |          |
| REFERAT NR. / DATA:                                               |          |
| EXPERT TEHNIC                                                     |          |
| NUME:                                                             |          |
| SEMNAȚURA:                                                        |          |
| CERINȚA: A4,B2,D                                                  |          |
| REFERAT NR. / DATA:                                               |          |
| <b>BENEFICIAR:</b>                                                |          |
| COMUNA COSMESTI, JUDETUL GALATI                                   |          |
| <b>DENUMIRE PROIECT:</b>                                          |          |
| "CONSTRUIRE SANTURI SI PODETE IN COMUNA COSMESTI, JUDETUL GALATI" |          |
| <b>FAZA:</b>                                                      |          |
| Studiu de Fezabilitate                                            |          |
| <b>DESENAT</b>                                                    |          |
| Ing. Temneanu Gabriel                                             |          |
| <b>PROIECTAT</b>                                                  |          |
| Ing. Temneanu Gabriel                                             |          |
| <b>ȘEF PROIECT</b>                                                |          |
| Dr. Ing. Bodoga Stefan                                            |          |
| <b>DENUMIRE PLANȘĂ:</b>                                           |          |
| PLAN DE SITUATIE DC68                                             |          |
| PLANSĂ NR.:                                                       | 1.04     |
| SCARA:                                                            | 1:500    |
| PROIECT NR:                                                       | 418/2022 |
| DATA:                                                             | 2022     |



### LEGENDA

- 90.00 - Cota teren existent
- Ax/Platforma existent/a
- Limita proprietate
- Sant/Podet existent
- Acostament proiectat
- Sant proiectat
- ⊙ - Camin canalizare existent
- Stalp beton existent
- ⊕ - Hidrant existent

### Nota:

- Orice modificare a prezentei planse se face numai cu acordul scris al proiectantului.
- Orice neconcordanță cu prevederile prezentei planse și situația din amplasamentul lucrării, se va aduce la cunoștința proiectantului.

km 0+700.00  
X (EST)=678231.4781 - Y(NORD)=487185.6768

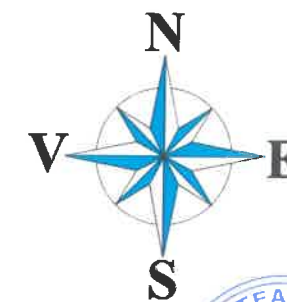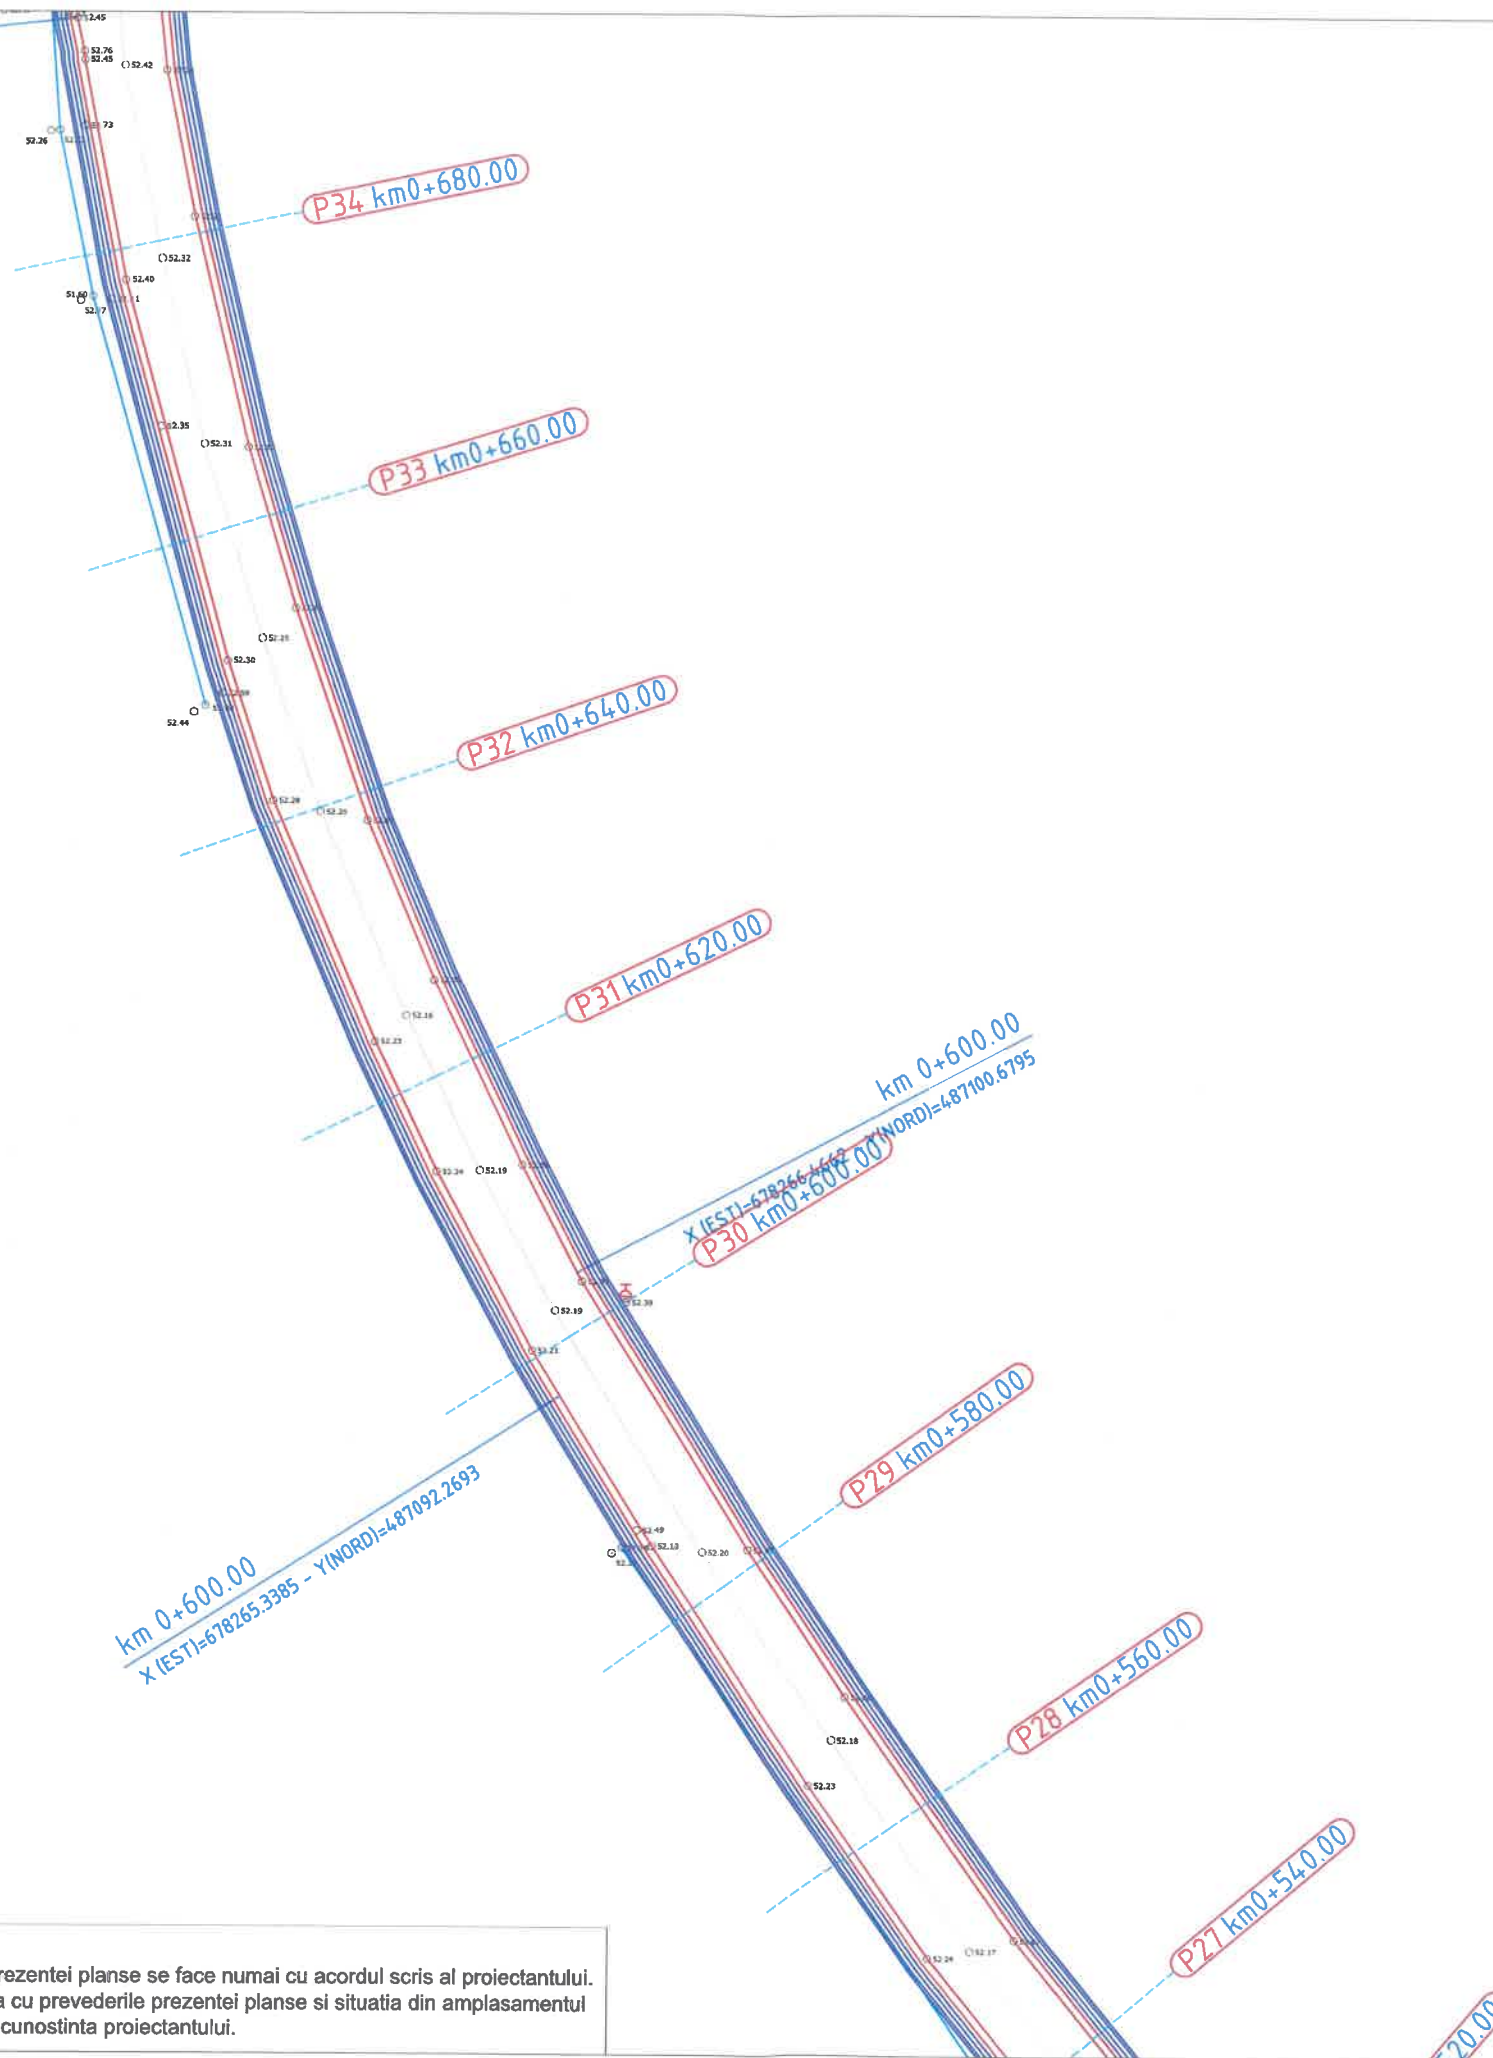

**3B** PROIECTANT  
S.C. 3B CONSTRUCTION  
PROJECT S.R.L. IASI

Sediu: Strada Hlincea, Nr18,  
Municipiul Iasi  
Adresa: 3bcon.project@gmail.com

VERIFICATOR TEHNIC

NUME:  
SEMNAȚURA:  
CERINȚA: A4,B2,D  
REFERAT NR. / DATA:

EXPERT TEHNIC

NUME:  
SEMNAȚURA:  
CERINȚA: A4,B2,D  
REFERAT NR. / DATA:

**BENEFICIAR:**

COMUNA COSMEȘTI,  
JUDEȚUL GALAȚI

**DENUMIRE PROIECT:**

"CONSTRUIRE  
SANTURI SI PODETE  
IN COMUNA COSMEȘTI,  
JUDEȚUL GALAȚI"

**FAZA:**

Studiu de  
Fezabilitate

DESENAT

Ing. Temneanu Gabriel

PROIECTAT

Ing. Temneanu Gabriel

ȘEF PROIECT

Dr. Ing. Bodoga Stefan

**DENUMIRE PLANȘĂ:**

PLAN DE SITUAȚIE  
DC68

PLANSĂ NR.: 1.05

SCARA: 1:500

PROIECT NR: 418/2022

DATA: 2022

### LEGENDA

- 90.00 - Cota teren existent
- Ax/Platforma existent/a
- Limita proprietate
- Sant/Podet existent
- Acostament proiectat
- Sant proiectat
- - Camin canalizare existent
- Stalp beton existent
- - Hidrant existent


### Nota:

- Orice modificare a prezentei planse se face numai cu acordul scris al proiectantului.
- Orice neconcordanță cu prevederile prezentei planse și situația din amplasamentul lucrării, se va aduce la cunoștința proiectantului.

**Nota:**

1. Orice modificare a prezentei planse se face numai cu acordul scris al proiectantului.
2. Orice neconcordanță cu prevederile prezentei planse și situația din amplasamentul lucrării, se va aduce la cunoștința proiectantului.

L=2,80m,  
l=2,20m,  
H=2,90m.

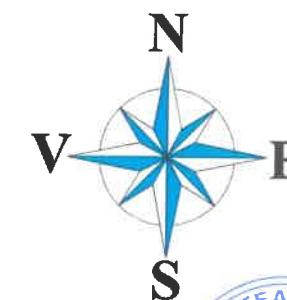

Harta cheie



**3B**

**PROIECTANT**  
S.C. 3B CONSTRUCTION  
PROJECT S.R.L. IASI

Sediu: Strada Hlincea, Nr18,  
Municipiul Iasi  
Adresa: 3bcon.project@gmail.com

VERIFICATOR TEHNIC

NUME:

SEMNAȚURA:

CERINȚA: A4,B2,D

REFERAT NR. / DATA:

EXPERT TEHNIC

NUME:

SEMNAȚURA:

CERINȚA: A4,B2,D

REFERAT NR. / DATA:

**BENEFICIAR:**

COMUNA COSMEȘTI,  
JUDEȚUL GALAȚI

**DENUMIRE PROIECT:**

"CONSTRUIRE  
SANTURI ȘI PODETE  
ÎN COMUNA COSMEȘTI,  
JUDEȚUL GALAȚI"

**FAZA:**

Studiu de  
Fezabilitate

DESENAT

Ing. Temneanu Gabriel

PROIECTAT

Ing. Temneanu Gabriel

ȘEF PROIECT

Dr. Ing. Bodoga Stefan

**DENUMIRE PLANȘĂ:**

PLAN DE SITUAȚIE  
DC68

PLANSĂ NR.: 1.06

SCARA: 1:500

PROIECT NR: 418/2022


DATA: 2022

**LEGENDA**

- 90.00 - Cota teren existent
- Ax/Platforma existent/a
- Limita proprietate
- Sant/Podet existent
- Acostament proiectat
- Sant proiectat
- - Camin canalizare existent
- Stalp beton existent
- ⊕ - Hidrant existent

#### Nota:

1. Orice modificare a prezentei planse se face numai cu acordul scris al proiectantului.
2. Orice neconcordanță cu prevederile prezentei planse și situația din amplasamentul lucrării, se va aduce la cunoștința proiectantului.

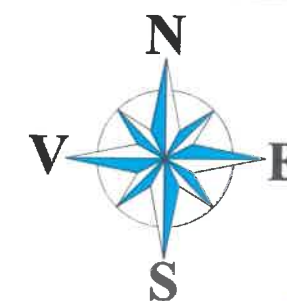

Harta cheie



**3B**

**PROIECTANT**  
S.C. 3B CONSTRUCTION  
PROJECT S.R.L. IASI

Sediu: Strada Hlincea, Nr18,  
Municipiul Iasi  
Adresa: 3bcon.project@gmail.com



VERIFICATOR TEHNIC

NUME:

SEMNAȚURA:

CERINȚA: A4,B2,D

REFERAT NR. / DATA:

EXPERT TEHNIC

NUME:

SEMNAȚURA:

CERINȚA: A4,B2,D

REFERAT NR. / DATA:

**BENEFICIAR:**

**COMUNA COSMEȘTI,  
JUDEȚUL GALAȚI**

**DENUMIRE PROIECT:**

**"CONSTRUIRE  
SANTURI SI PODETE  
IN COMUNA COSMEȘTI,  
JUDEȚUL GALAȚI"**

**FAZA:**

**Studiu de  
Fezabilitate**

DESENAT

Ing. Temneanu Gabriel

PROIECTAT

Ing. Temneanu Gabriel

ȘEF PROIECT

Dr. Ing. Bodoga Stefan

**DENUMIRE PLANȘĂ:**

**PLAN DE SITUAȚIE  
DC68**

PLANSA NR.: 1.07

SCARA: 1:500

PROIECT NR: 418/2022

DATA: 2022

#### LEGENDA

- 90.00 - Cota teren existent
- - Ax/Platforma existent/a
- - Limita proprietate
- - Sant/Podet existent
- - Acostament proiectat
- - Sant proiectat
- ⊙ - Camin canalizare existent
- - Stalp beton existent
- ⊕ - Hidrant existent

CAMERA PENTRU  
PRELUARE APA PLUVIALA,  
L=2,80m,  
l=2,20m,  
H=2,90m.

km 0+800.00

X (EST)=678227.9457 - Y(NORD)=487285.5285

km 0+800.00  
X (EST)=678233.7941 - Y(NORD)=487295.0795

P40 km0+800.00

CAMERA PENTRU  
PRELUARE APA PLUVIALA,  
L=2,80m,  
l=2,20m,  
H=2,90m.

P39 km0+780.00

P38 km0+760.00

P37 km0+740.00



P43 km0+860.00

P42 km0+840.00

P41 km0+820.00

**Nota:**

1. Orice modificare a prezentei planse se face numai cu acordul scris al proiectantului.
2. Orice neconcordanță cu prevederile prezentei planse și situația din amplasamentul lucrării, se va aduce la cunoștința proiectantului.

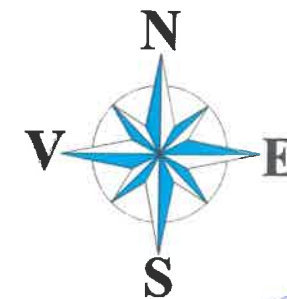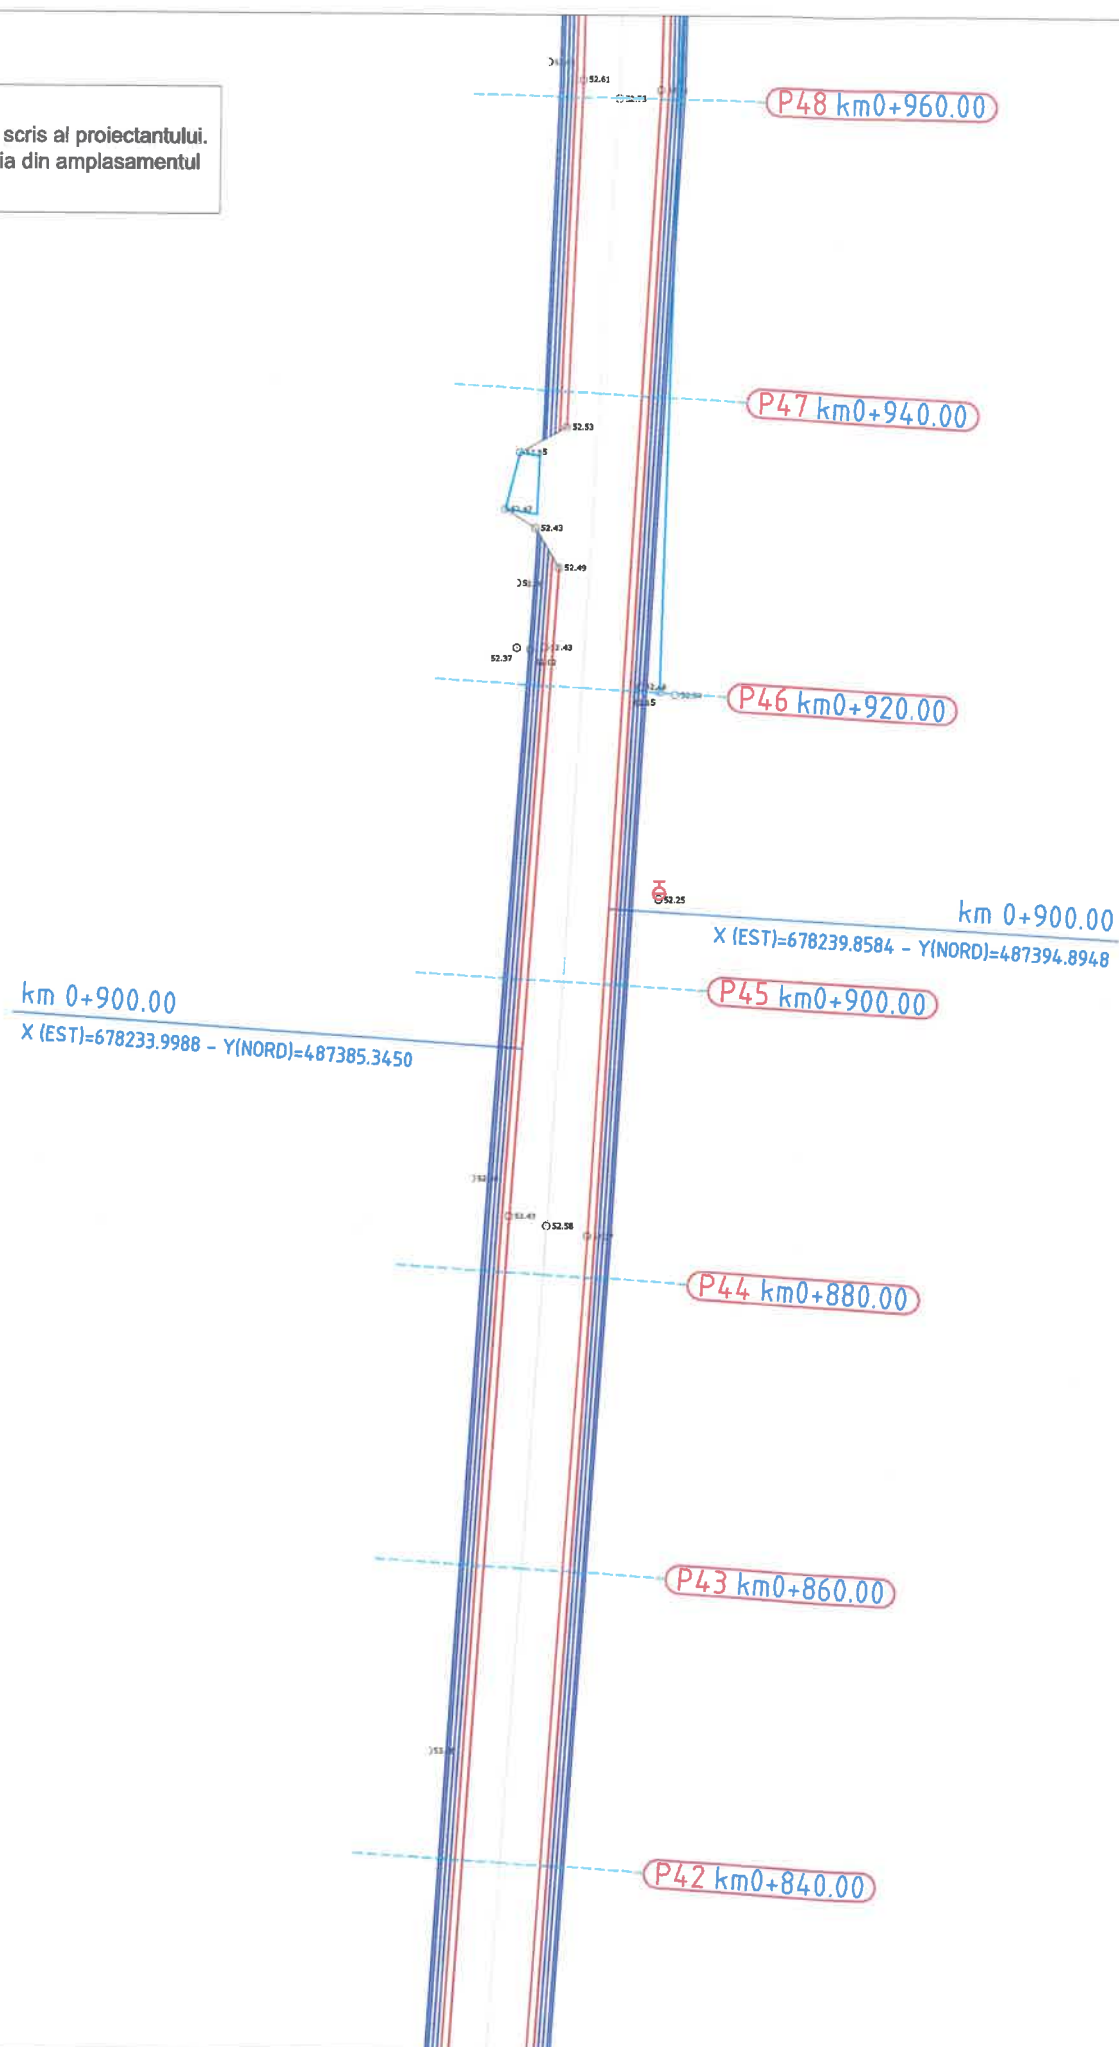

**Harta cheie**



**PROIECTANT**  
S.C. 3B CONSTRUCTION  
PROJECT S.R.L. IASI

Sediu: Strada Hlincea, Nr18,  
Municipiul Iasi  
Adresa: 3bcon.project@gmail.com



**VERIFICATOR TEHNIC**

NUME:

SEMNAȚURA:

CERINȚA: A4,B2,D

REFERAT NR. / DATA:

**EXPERT TEHNIC**

NUME:

SEMNAȚURA:

CERINȚA: A4,B2,D

REFERAT NR. / DATA:

**BENEFICIAR:**

COMUNA COSMESTI,  
JUDETUL GALATI

**DENUMIRE PROIECT:**

"CONSTRUIRE  
SANTURI SI PODETE  
IN COMUNA COSMEȘTI,  
JUDEȚUL GALATI"

**FAZA:**

Studiu de  
Fezabilitate

**DESENAT**

Ing. Temneanu Gabriel

**PROIECTAT**

Ing. Temneanu Gabriel

**ȘEF PROIECT**

Dr. Ing. Bodoga Stefan

**DENUMIRE PLANȘĂ:**

PLAN DE SITUAȚIE  
DC68

PLANSĂ NR.: 1.08

SCARA: 1:500

PROIECT NR: 418/2022


DATA: 2022

**LEGENDA**


- 90.00 - Cota teren existent
- - Ax/Platforma existent/a
- - Limita proprietate
- - Sant/Podet existent
- - Acostament proiectat
- - Sant proiectat
- ⊙ - Camin canalizare existent
- ⊕ - Stalp beton existent
- ⊕ - Hidrant existent

**Nota:**

1. Orice modificare a prezentei planse se face numai cu acordul scris al proiectantului.
2. Orice neconcordanță cu prevederile prezentei planse și situația din amplasamentul lucrării, se va aduce la cunoștință proiectantului.

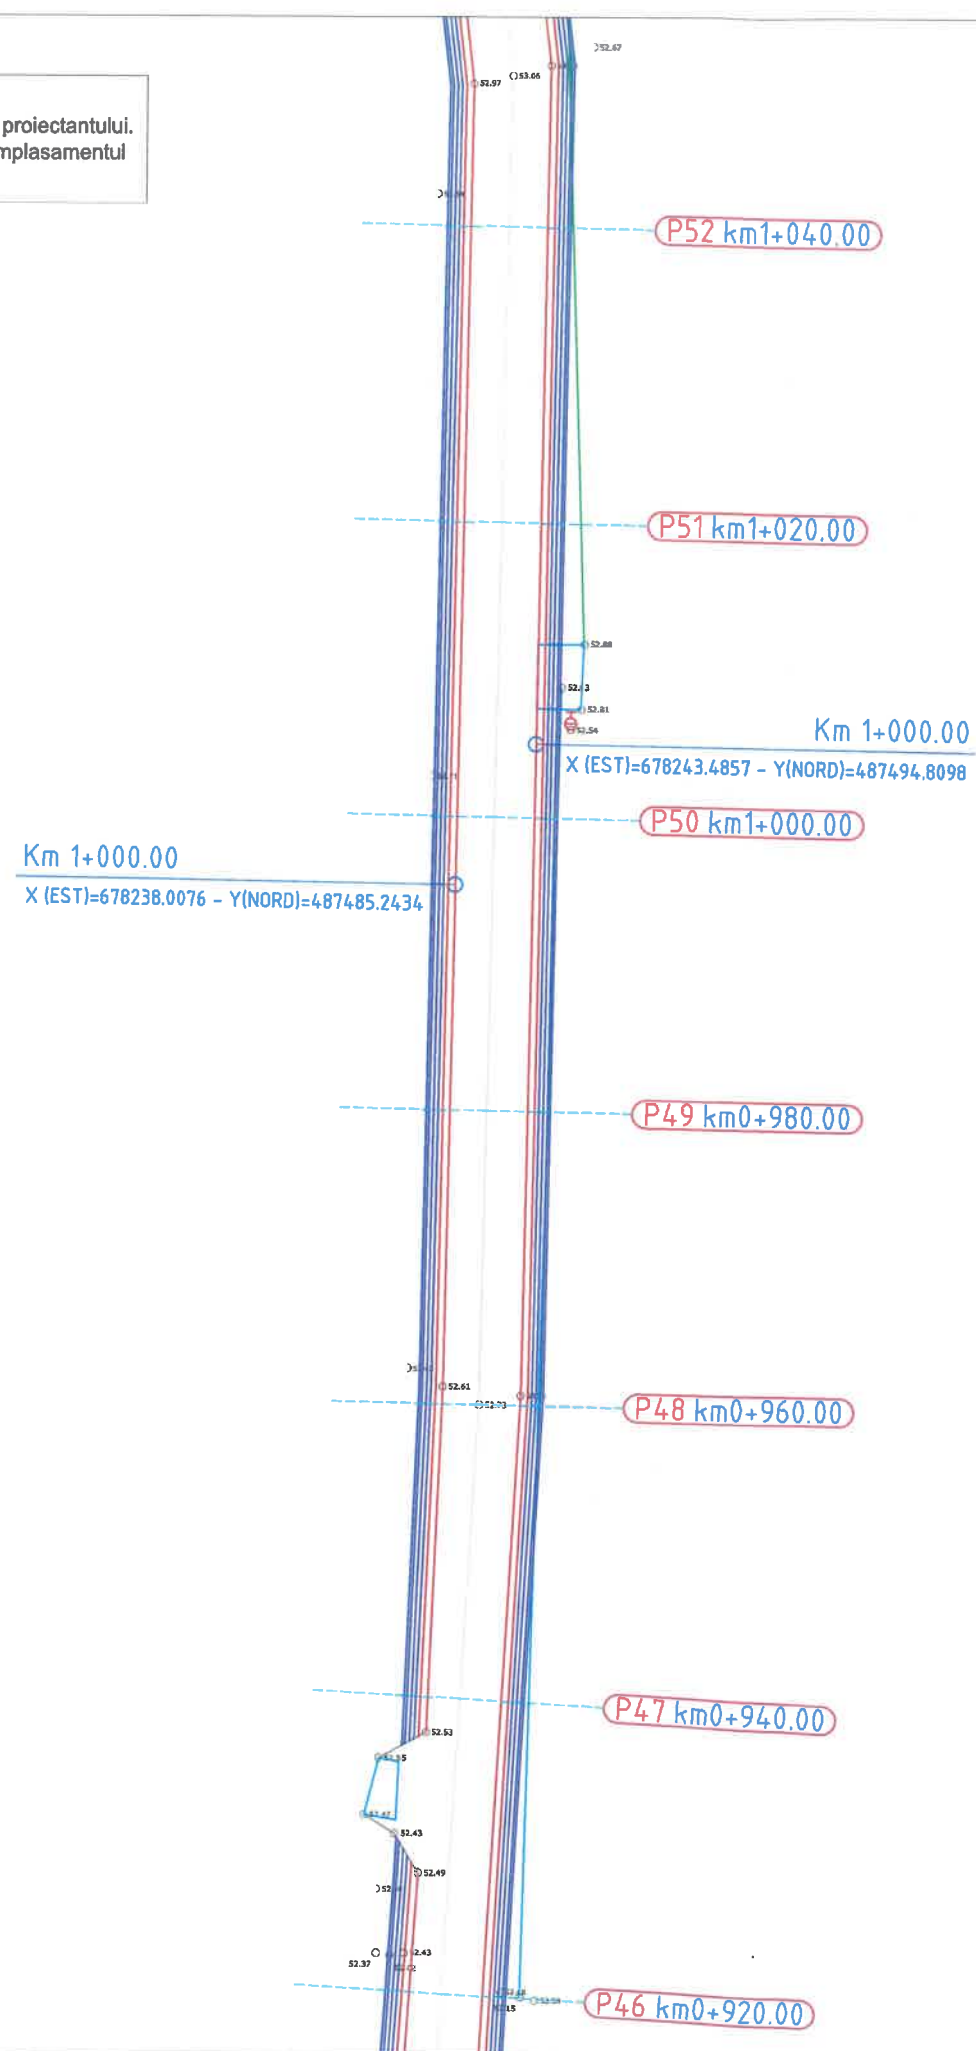**LEGENDA**

- 90.00 - Cota teren existent
- - Ax/Platforma existent/a
- - Limita proprietate
- - Sant/Podet existent
- - Acostament proiectat
- - Sant proiectat
- ⊙ - Camin canalizare existent
- ⊕ - Stalp beton existent
- ⊖ - Hidrant existent

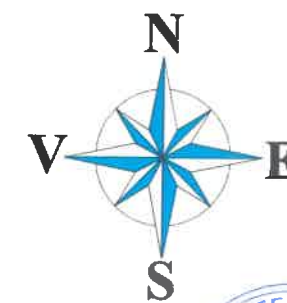**Harta cheie**

**PROIECTANT**  
S.C. 3B CONSTRUCTION  
PROJECT S.R.L. IASI

Sediu: Strada Hlincea, Nr18,  
Municipiul Iasi  
Adresa: 3bcon.project@gmail.com

**VERIFICATOR TEHNIC**

NUME:  
SEMNAȚURA:  
CERINȚA: A4,B2,D  
REFERAT NR. / DATA:  
EXPERT TEHNIC  
NUME:  
SEMNAȚURA:  
CERINȚA: A4,B2,D  
REFERAT NR. / DATA:

**BENEFICIAR:**

COMUNA COSMEȘTI,  
JUDEȚUL GALAȚI

**DENUMIRE PROIECT:**

"CONSTRUIRE  
SANTURI SI PODETE  
IN COMUNA COSMEȘTI,  
JUDEȚUL GALAȚI"

**FAZA:**

Studiu de  
Fezabilitate

**DESENAT**

Ing. Temneanu Gabriel

**PROIECTAT**

Ing. Temneanu Gabriel

**ȘEF PROIECT**

Dr. Ing. Bodoga Stefan

**DENUMIRE PLANȘĂ:**

PLAN DE SITUAȚIE  
DC68

PLANSĂ NR.: 1.09

SCARA: 1:500

PROIECT NR: 418/2022

DATA: 2022

**Nota:**

1. Orice modificare a prezentei planse se face numai cu acordul scris al proiectantului.
2. Orice neconcordanță cu prevederile prezentei planse și situația din amplasamentul lucrării, se va aduce la cunoștință proiectantului.


km 1+100.00  
X (EST)=678233.3640 - Y(NORD)=487584.9088

km 1+100.00  
X (EST)=678237.6965 - Y(NORD)=487594.4186

Km 1+000.00

**LEGENDA**

- 90.00 - Cota teren existent
- Ax/Platforma existent/a
- Limita proprietate
- Sant/Podet existent
- Acostament proiectat
- Sant proiectat
- ⊙ - Camin canalizare existent
- Stalp beton existent
- ⊕ - Hidrant existent

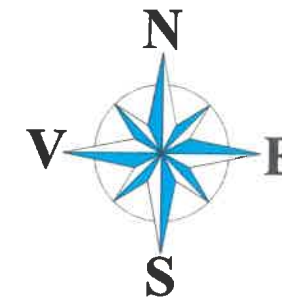


**Harta cheie**



**3B**

**PROIECTANT**  
S.C. 3B CONSTRUCTION  
PROJECT S.R.L. IASI

Sediu: Strada Hlincea, Nr18,  
Municipiul Iasi  
Adresa: 3bcon.project@gmail.com

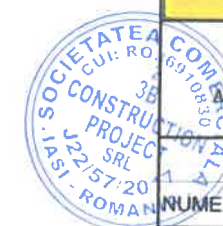

**VERIFICATOR TEHNIC**

NUME:

SEMNAȚURA:

CERINȚA: A4,B2,D

REFERAT NR. / DATA:

**EXPERT TEHNIC**

NUME:

SEMNAȚURA:

CERINȚA: A4,B2,D

REFERAT NR. / DATA:

**BENEFICIAR:**

COMUNA COSMEȘTI,  
JUDEȚUL GALAȚI

**DENUMIRE PROIECT:**

"CONSTRUIRE  
SANTURI SI PODETE  
IN COMUNA COSMEȘTI,  
JUDEȚUL GALAȚI"

**FAZA:**

Studiu de  
Fezabilitate

**DESENAT**

Ing. Temneanu Gabriel

**PROIECTAT**

Ing. Temneanu Gabriel

**ȘEF PROIECT**

Dr. Ing. Bodoga Stefan

**DENUMIRE PLANȘĂ:**


PLAN DE SITUAȚIE  
DC68

PLANSĂ NR.: 1.10

SCARA: 1:500

PROIECT NR: 418/2022


DATA: 2022

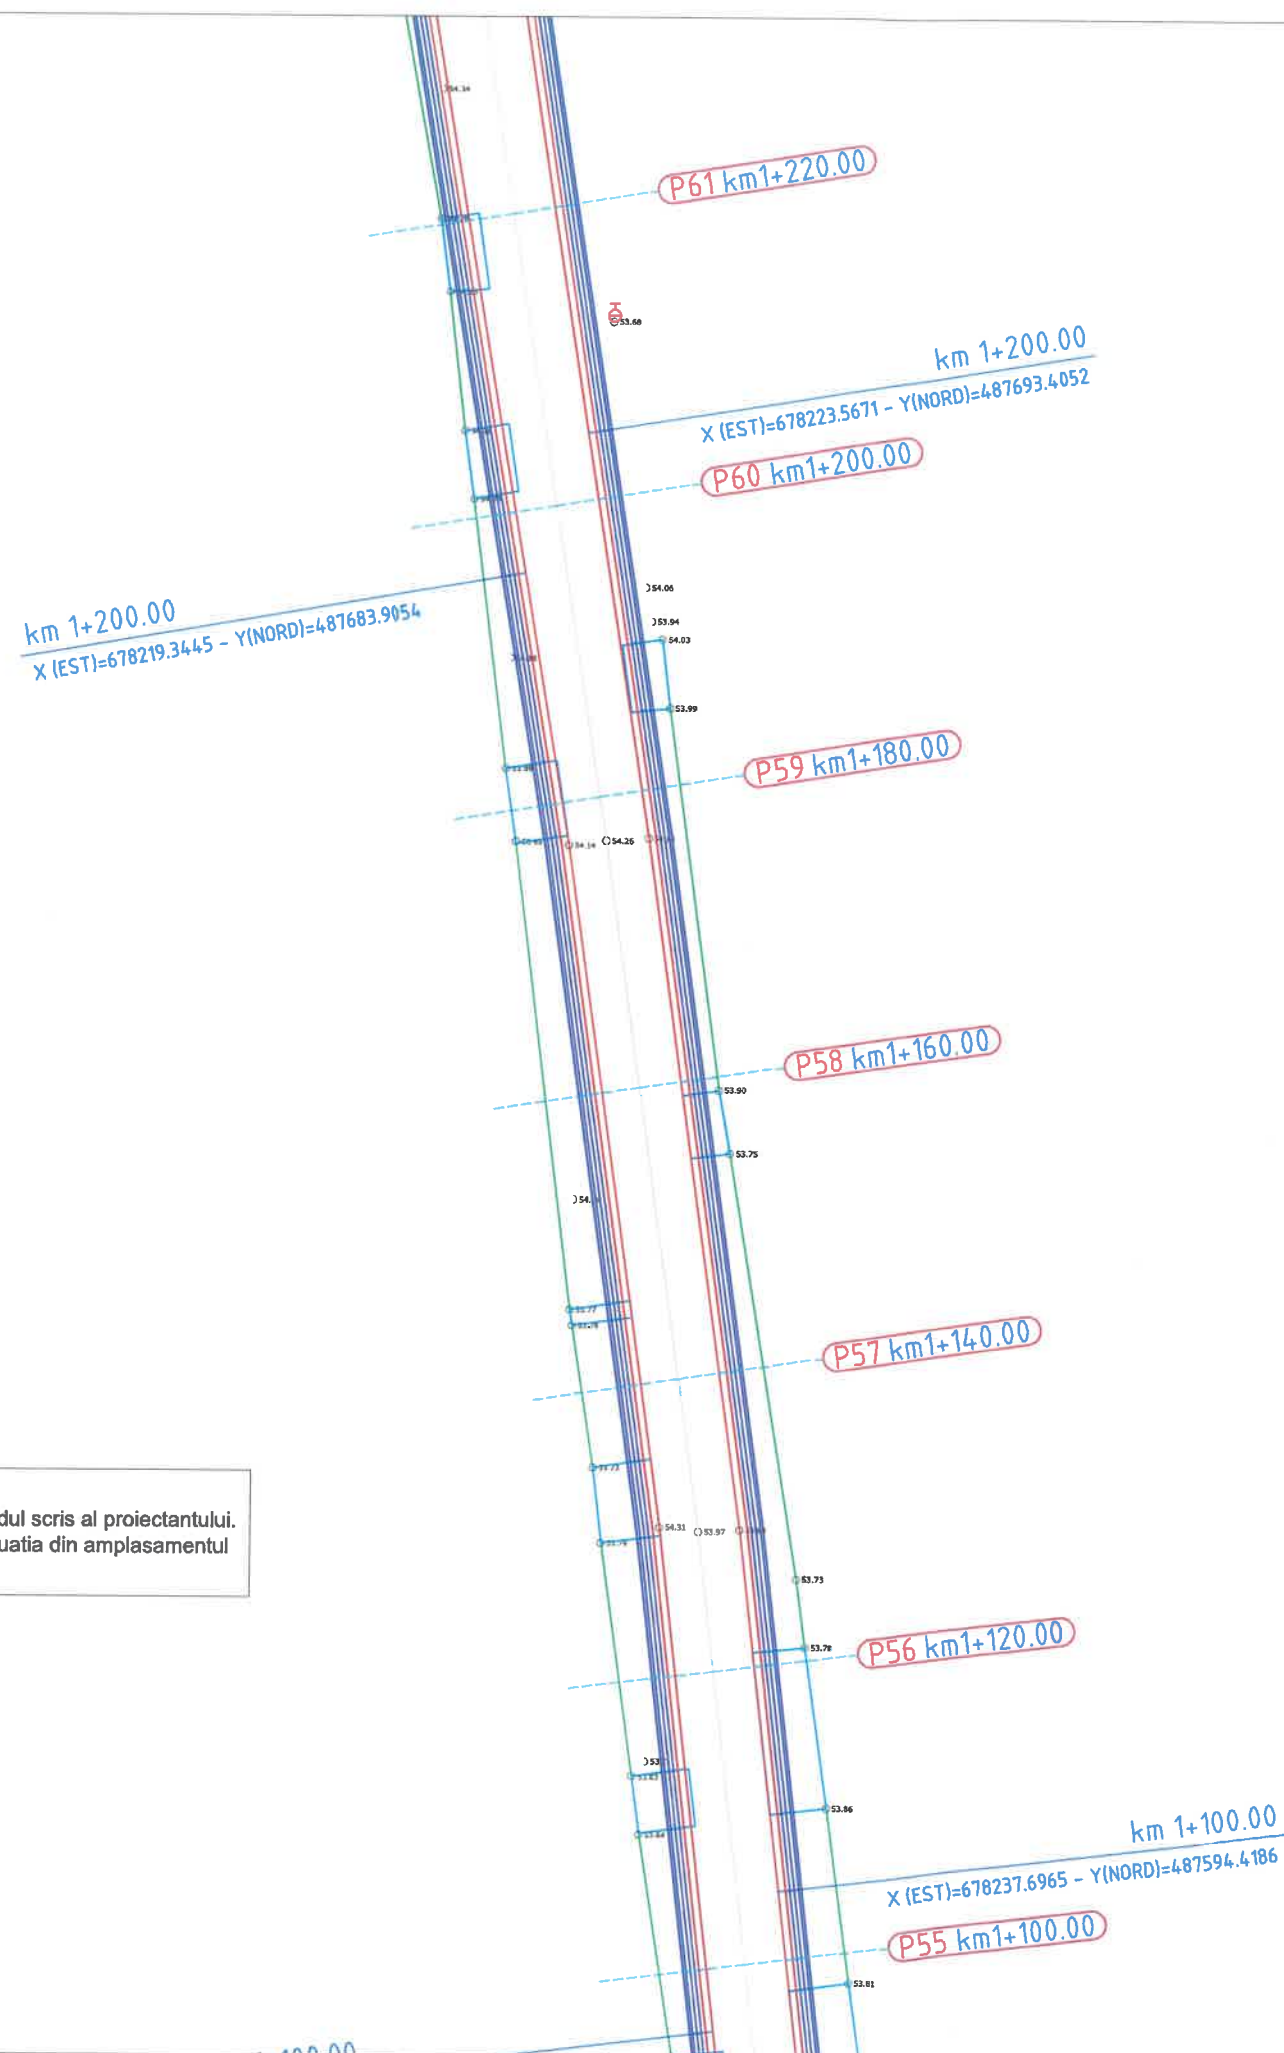



**Nota:**  
1. Orice modificare a prezentei planse se face numai cu acordul scris al proiectantului.  
2. Orice neconcordanță cu prevederile prezentei planse și situația din amplasamentul lucrării, se va aduce la cunoștința proiectantului.

### LEGENDA

- 90.00 - Cota teren existent
- Ax/Platforma existent/a
- Limita proprietate
- Sant/Podet existent
- Acostament proiectat
- Sant proiectat
- ⊙ - Camin canalizare existent
- ⊙ - Stalp beton existent
- ⊙ - Hidrant existent

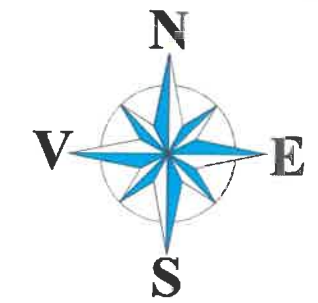

|                                                                                 |          |
|---------------------------------------------------------------------------------|----------|
| Harta cheie                                                                     |          |
|                                                                                 |          |
| <b>3B</b> PROIECTANT<br>S.C. 3B CONSTRUCTION PROJECT S.R.L. IASI                |          |
| Sediu: Strada Hlincea, Nr18, Municipiul Iasi<br>Adresa: 3bcon.project@gmail.com |          |
| VERIFICATOR TEHNIC                                                              |          |
| NUME:                                                                           |          |
| SEMNAȚURA:                                                                      |          |
| CERINȚA: A4,B2,D                                                                |          |
| REFERAT NR. / DATA:                                                             |          |
| EXPERT TEHNIC                                                                   |          |
| NUME:                                                                           |          |
| SEMNAȚURA:                                                                      |          |
| CERINȚA: A4,B2,D                                                                |          |
| REFERAT NR. / DATA:                                                             |          |
| BENEFICIAR:                                                                     |          |
| COMUNA COSMEȘTI, JUDEȚUL GALAȚI                                                 |          |
| DENUMIRE PROIECT:                                                               |          |
| "CONSTRUIRE SANTURI SI PODETE IN COMUNA COSMEȘTI, JUDEȚUL GALAȚI"               |          |
| FAZA:                                                                           |          |
| Studiu de Fezabilitate                                                          |          |
| DESENAT                                                                         |          |
| Ing. Temneanu Gabriel                                                           |          |
| PROIECTAT                                                                       |          |
| Ing. Temneanu Gabriel                                                           |          |
| ȘEF PROIECT                                                                     |          |
| Dr. Ing. Bodoga Stefan                                                          |          |
| DENUMIRE PLANȘĂ:                                                                |          |
| PLAN DE SITUATIE DC68                                                           |          |
| PLANSĂ NR.:                                                                     | 1.11     |
| SCARA:                                                                          | 1:500    |
| PROIECT NR:                                                                     | 418/2022 |
| DATA:                                                                           | 2022     |

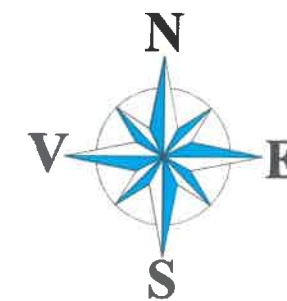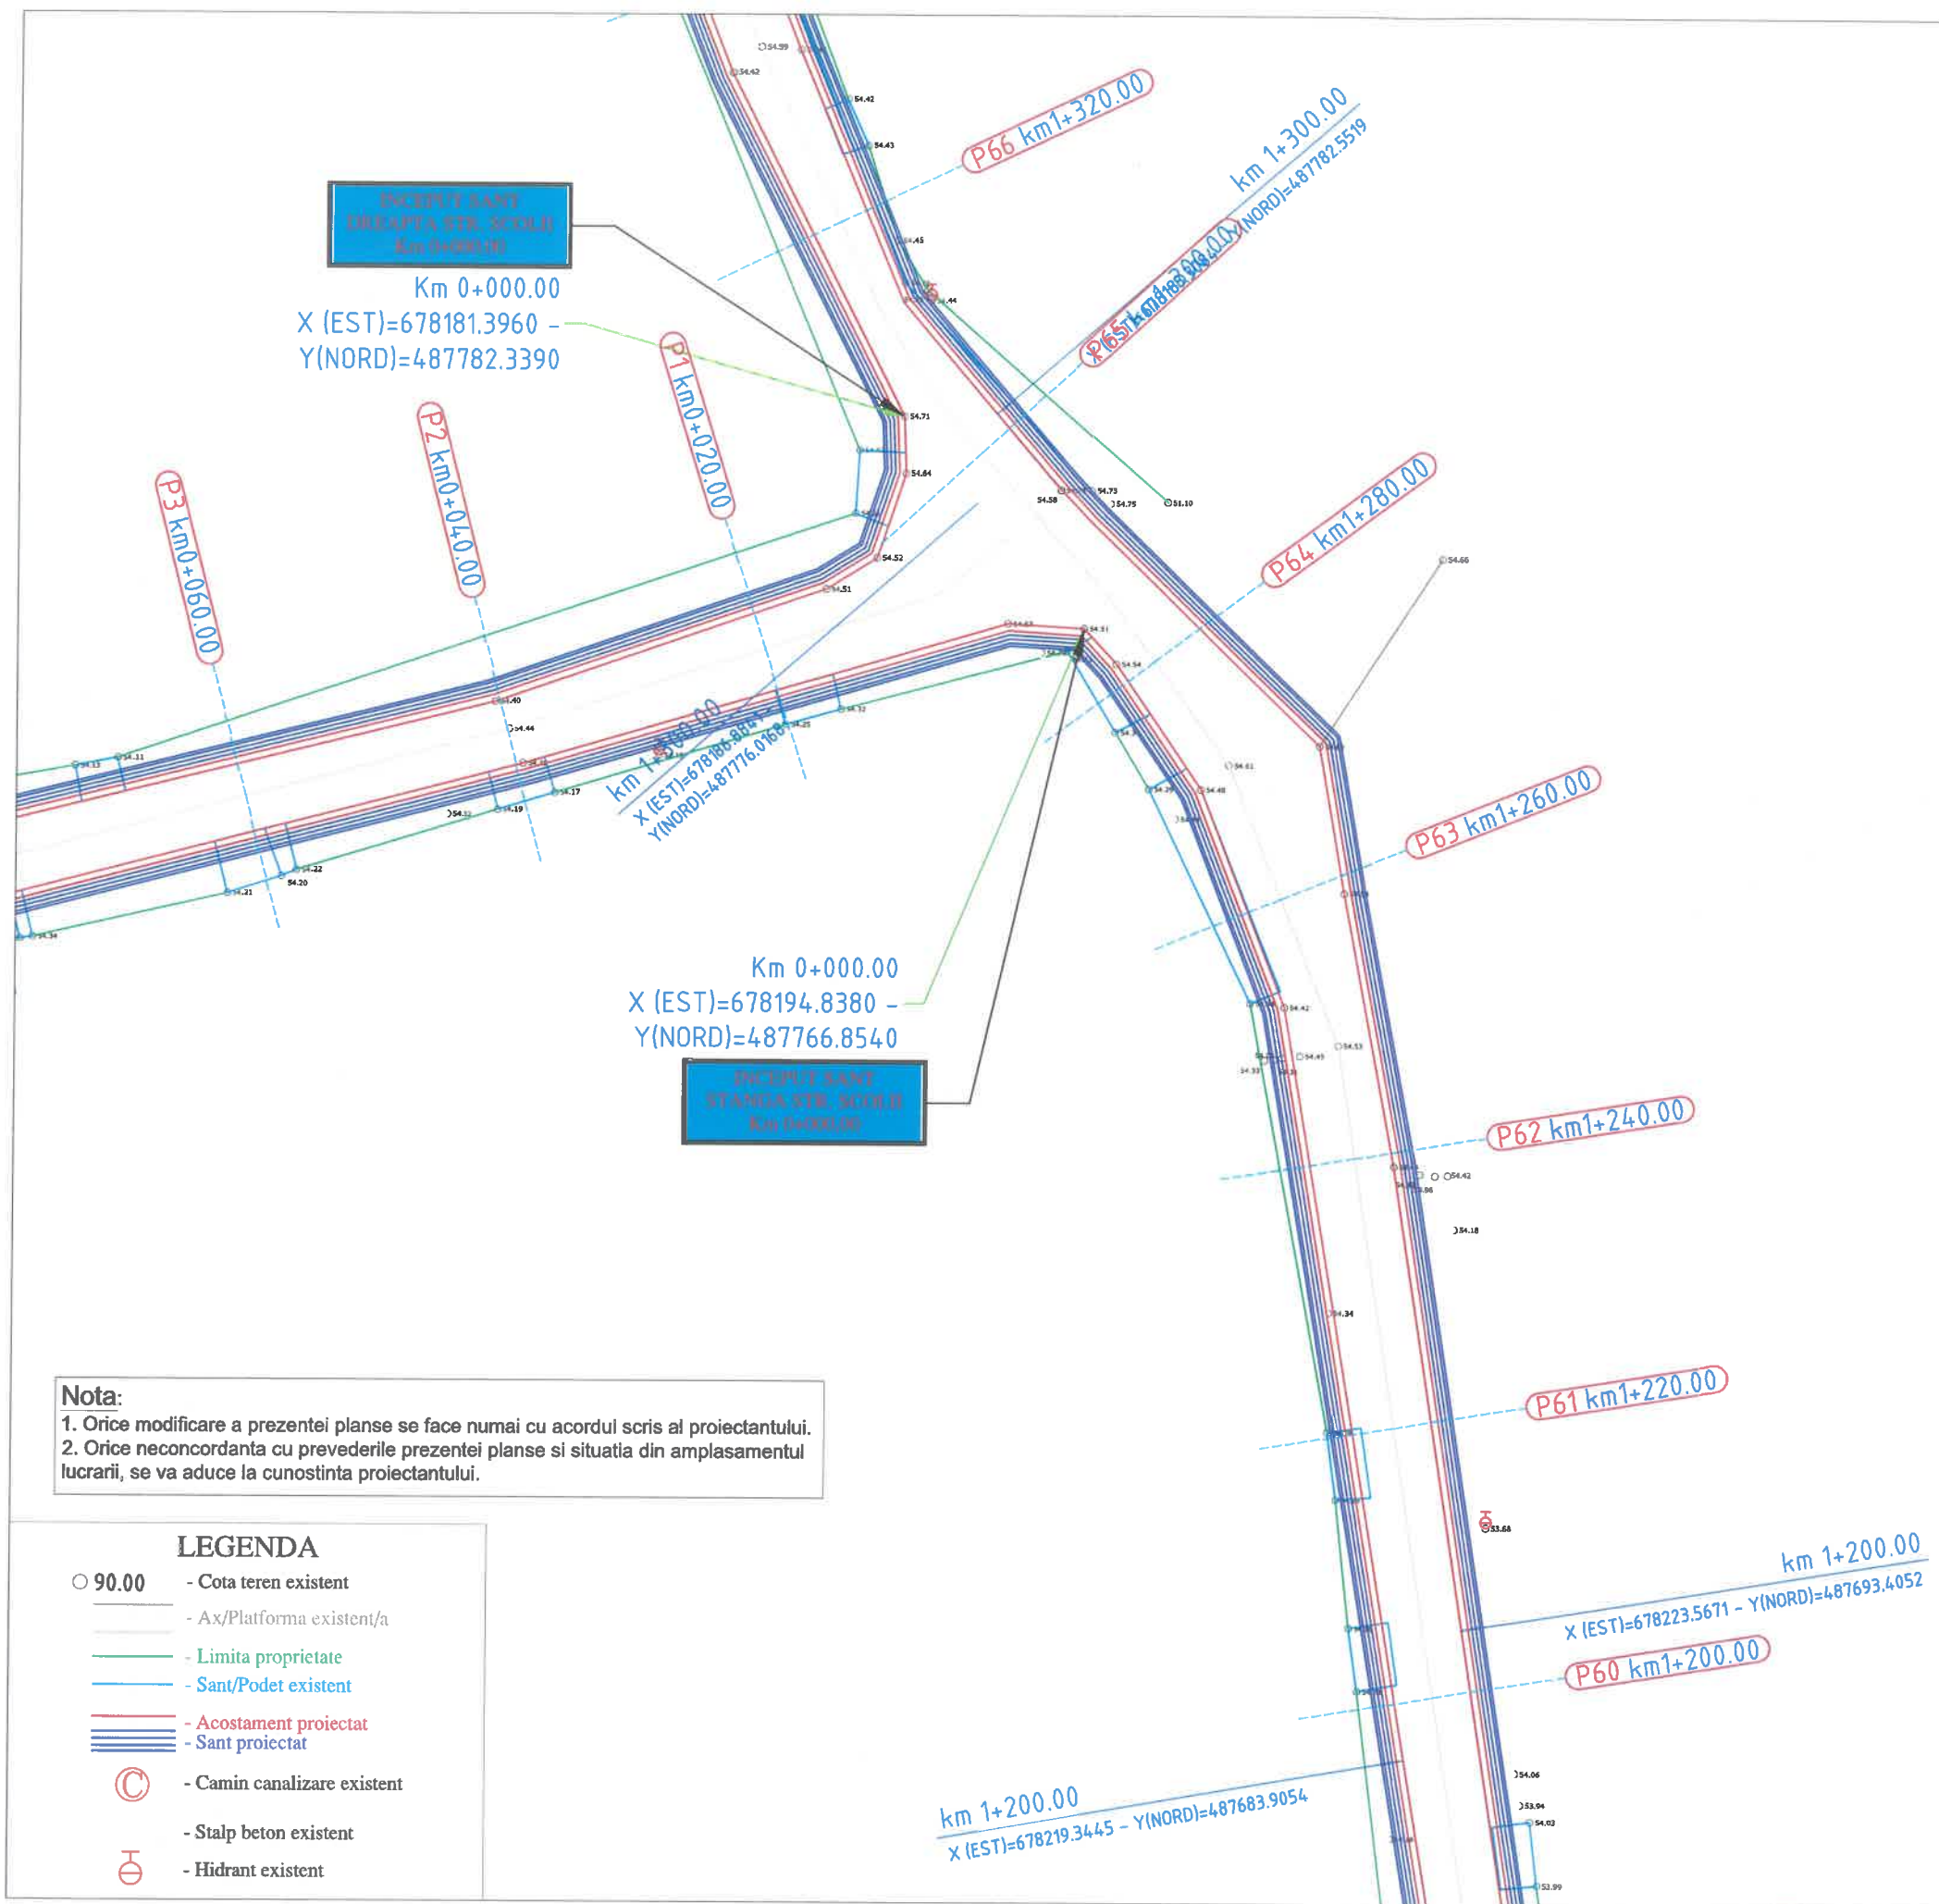

**3B** PROIECTANT  
S.C. 3B CONSTRUCTION  
PROJECT S.R.L. IASI

Sediu: Strada Hlincea, Nr18,  
Municipiul Iasi  
Adresa: 3bcon.project@gmail.com

VERIFICATOR TEHNIC

NUME:

SEMNAȚURA:

CERINȚA: A4,B2,D

REFERAT NR. / DATA:

EXPERT TEHNIC

NUME:

SEMNAȚURA:

CERINȚA: A4,B2,D

REFERAT NR. / DATA:

**BENEFICIAR:**

COMUNA COSMEȘTI,  
JUDEȚUL GALAȚI

**DENUMIRE PROIECT:**

"CONSTRUIRE  
SANTURI SI PODETE  
IN COMUNA COSMEȘTI,  
JUDEȚUL GALAȚI"

**FAZA:**

Studiu de  
Fezabilitate

DESENAT

Ing. Temneanu Gabriel

PROIECTAT

Ing. Temneanu Gabriel

ȘEF PROIECT

Dr. Ing. Bodega Stefan

**DENUMIRE PLANȘĂ:**

PLAN DE SITUAȚIE  
DC68

PLANSĂ NR.: 1.12

SCARA: 1:500

PROIECT NR: 418/2022

DATA: 2022



**PROIETTANT**  
**S.C. 3B CONSTRUCTION**  
**PROJECT S.R.L. IASI**

**Sediu: Strada Hlincea, Nr18,  
Municipiul Iasi  
Adresa: 3bcon.project@gmail.com**

VERIFICATOR TEHNIC

NUME:

SEMNĂTURA:

CERINTA: A4,B2,D

REFERAT NR. / DATA:

## EXPERT TEHNIC

NUME:

SEMNĂTURA:

CERINTA: A4.B2.D

REFERAT NR. / DATA:

**BENEFICIAR:**

COMUNA COSMESTI,  
JUDETUL GALATI

**DENUMIRE PROJECT:**

**"CONSTRUIRE  
SANTURI SI PODETE  
IN COMUNA COSMEȘTI,  
JUDETUL GALATI"**

**FAZA:**

## Studiu de Fezabilitate

DESENAT

|                       |                                                                                       |
|-----------------------|---------------------------------------------------------------------------------------|
| Ing. Temneanu Gabriel |  |
|-----------------------|---------------------------------------------------------------------------------------|

PROIECTAT

Ing. Temneanu Gabriel

SEF PROIECT

Dr. Ing. Bodoga Stefan

DENUMIRE PLANȘĂ:


## PLAN DE SITUATIE DC68

|             |      |
|-------------|------|
| PLANSA NR.: | 1.13 |
|-------------|------|

SCARA: 1:500

PROIECT NR: 418/2022

|       |      |
|-------|------|
| DATA: | 2022 |
|-------|------|

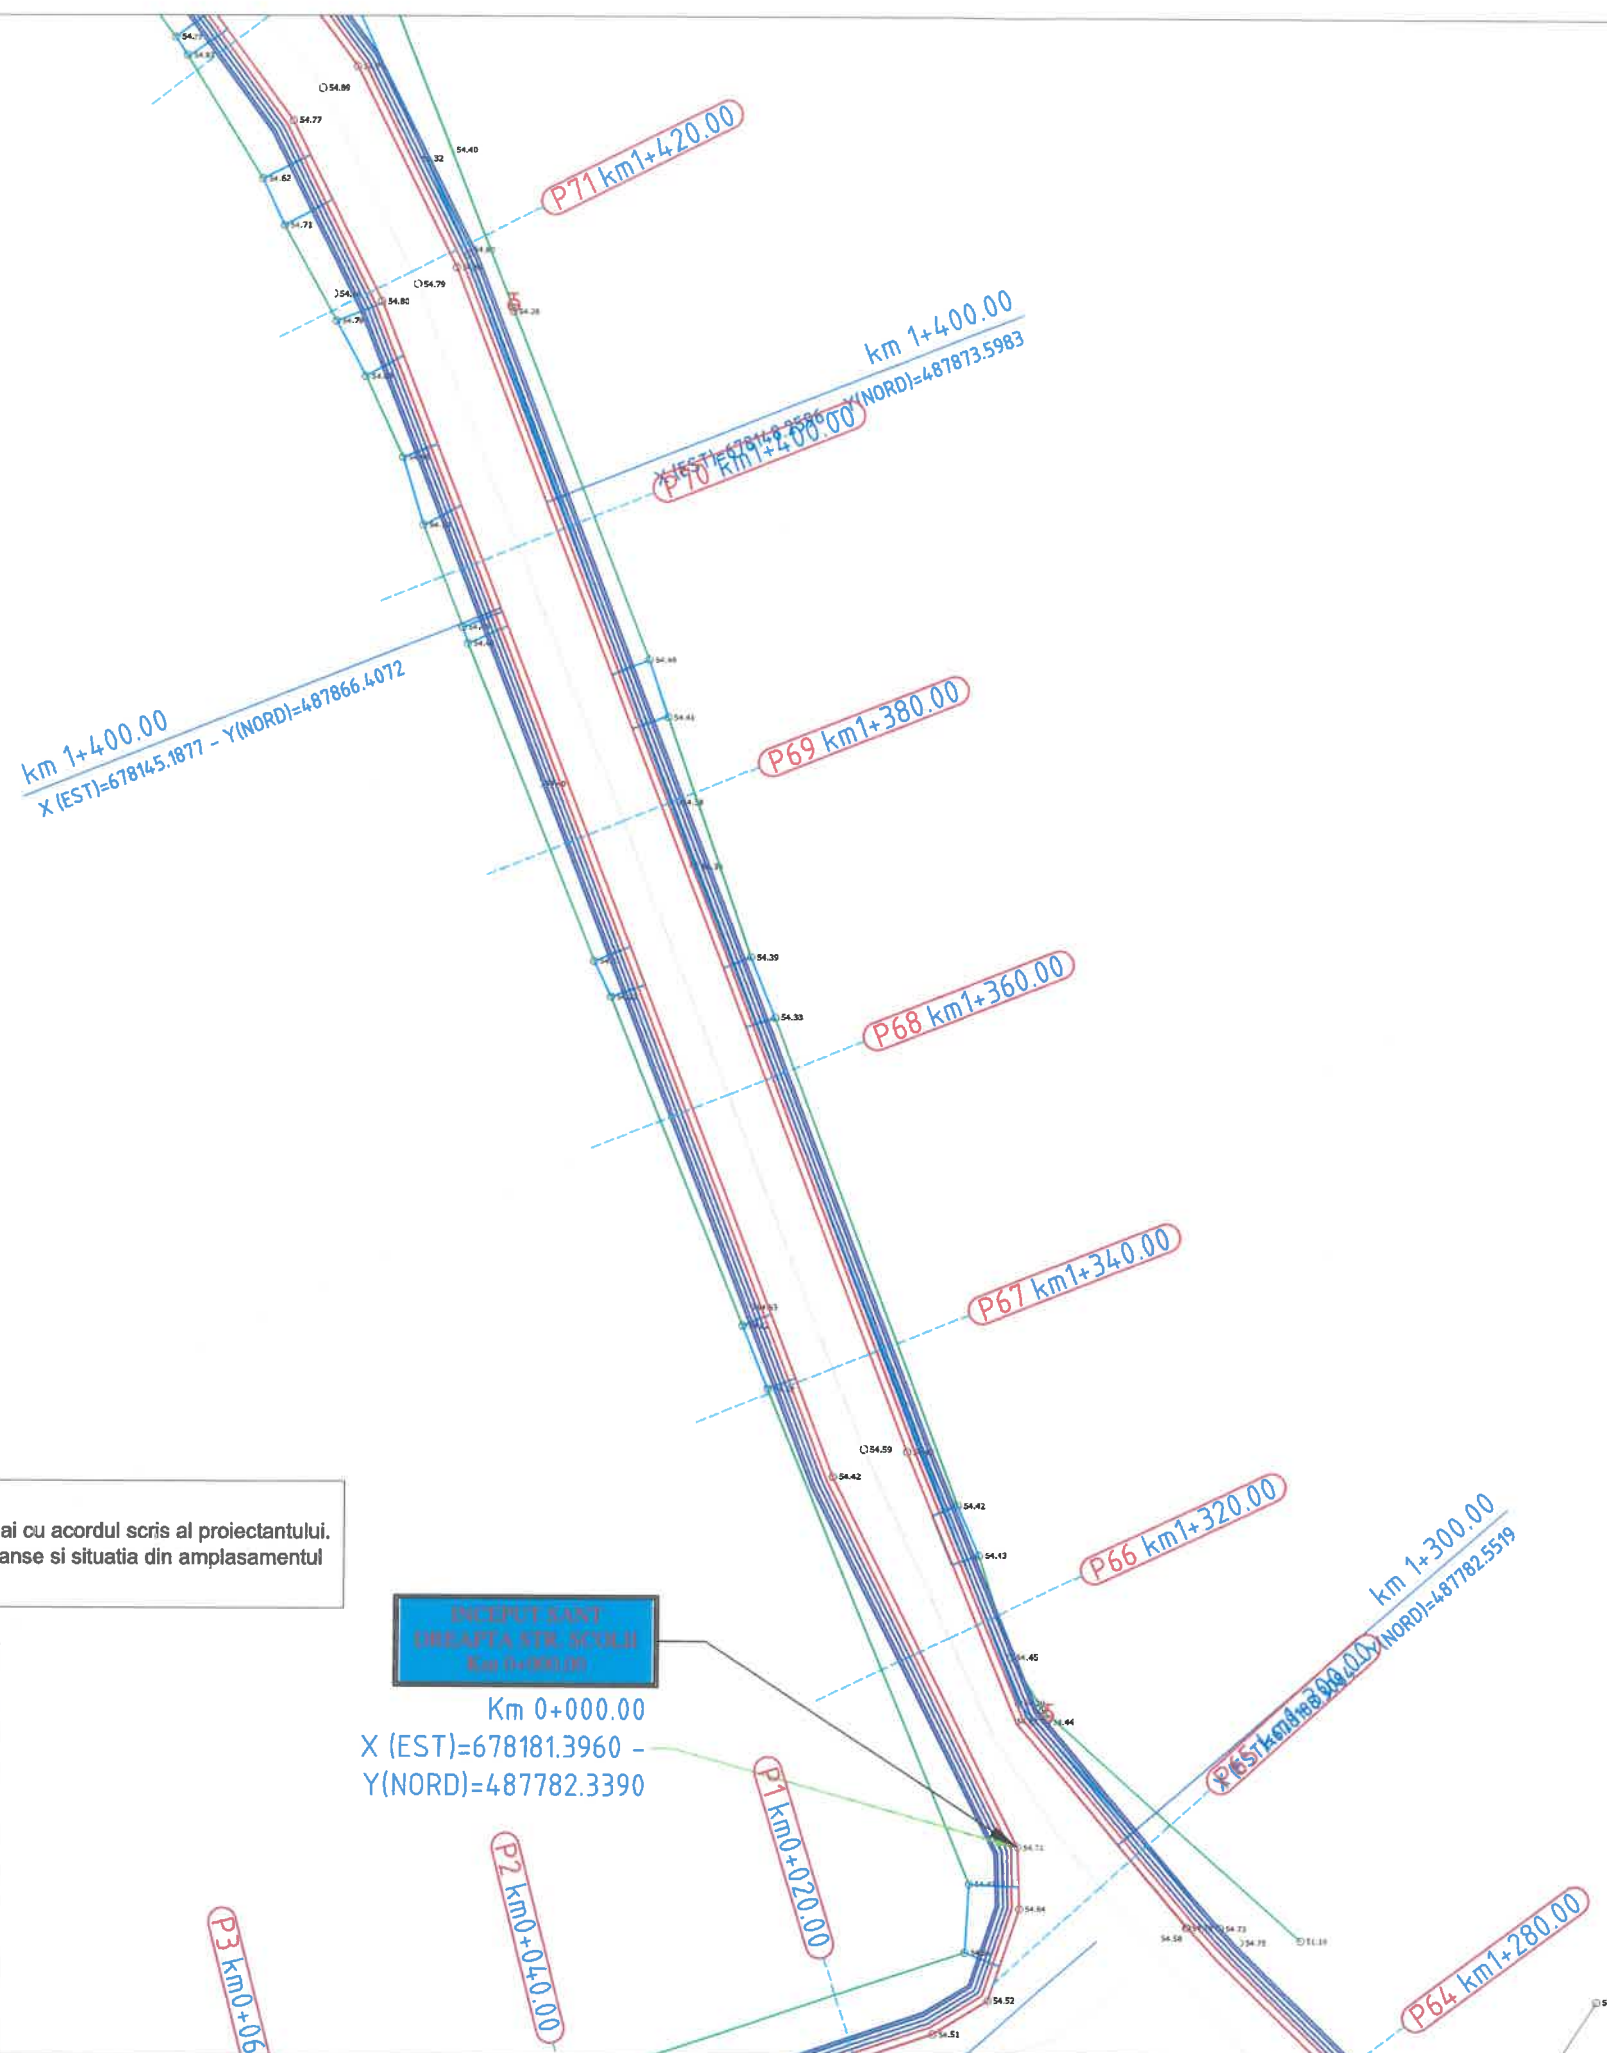

**Nota:**

1. Orice modificare a prezentei planse se face numai cu acordul scris al proiectantului.
2. Orice neconcordanță cu prevederile prezentei planse și situația din amplasamentul lucrării, se va aduce la cunoștința proiectantului.

## LEGENDA

○ 90.00 - Cota teren existent

— Ax/Platforma existent/a

— Limita proprietate

— Limita proprietate existent


— Acoperiment proiectat

— Acoperiment existent

— Cămin canalizare existent

— Stalp beton existent

— Hidrant existent

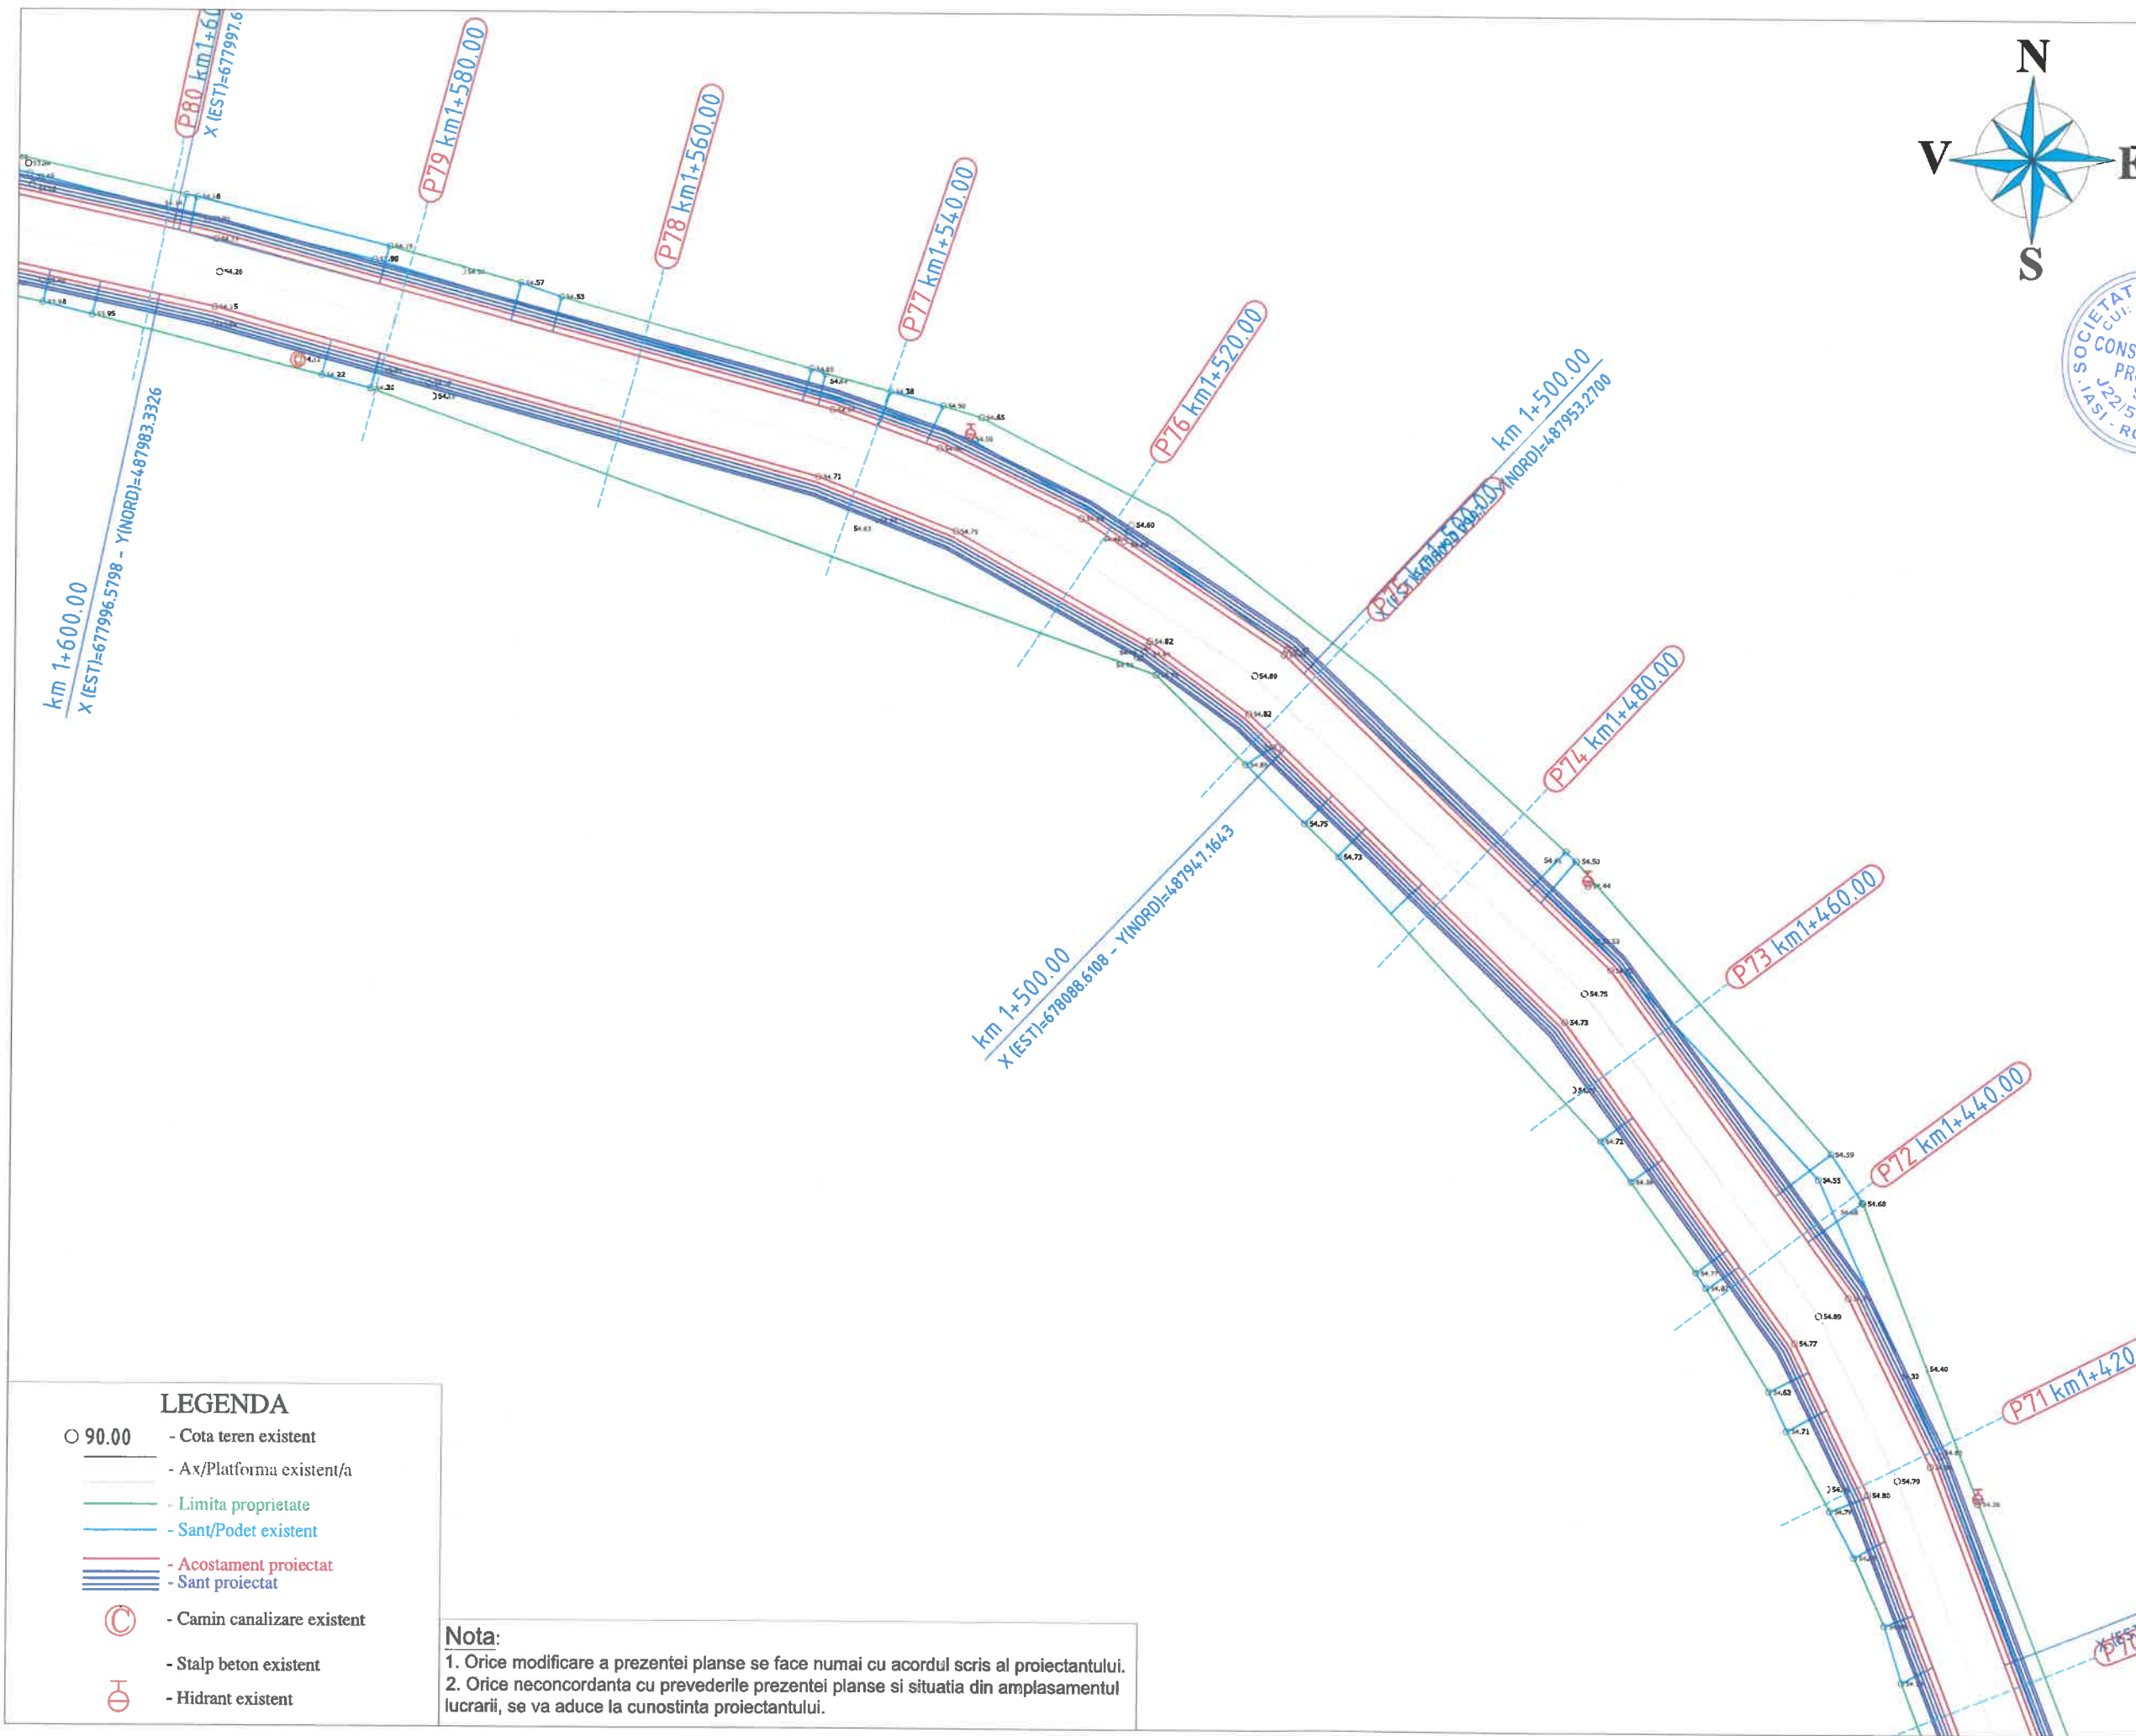

**PROIECTANT**  
S.C. 3B CONSTRUCTION  
PROJECT S.R.L. IASI

Sediu: Strada Hlincea, Nr18,  
Municipiul Iasi  
Adresa: 3bcon.project@gmail.com

VERIFICATOR TEHNIC

NUME:

SEMNAȚURA:

CERINȚA: A4,B2,D

REFERAT NR. / DATA:

EXPERT TEHNIC

NUME:

SEMNAȚURA:

CERINȚA: A4,B2,D

REFERAT NR. / DATA:

**BENEFICIAR:**

COMUNA COSMEȘTI,  
JUDEȚUL GALAȚI

**DENUMIRE PROIECT:**

"CONSTRUIRE  
SANTURI SI PODETE  
IN COMUNA COSMEȘTI,  
JUDEȚUL GALAȚI"

**FAZA:**

Studiu de  
Fezabilitate

DESENAT

Ing. Temneanu Gabriel

PROIECTAT

Ing. Temneanu Gabriel

ȘEF PROIECT

Dr. Ing. Bodoga Stefan

**DENUMIRE PLANȘĂ:**

PLAN DE SITUATIE  
DC68

PLANSĂ NR.: 1.14

SCARA: 1:500

PROIECT NR: 418/2022

DATA: 2022

# LEGENDA

- 90.00 - Cota teren existent
- Ax/Platforma existent/a
- Limita proprietate
- Sant/Podet existent
- Acostament proiectat
- Sant proiectat
- Camin canalizare existent
- Stalp beton existent
- Hidrant existent

## Nota:

- Orice modificare a prezentei planse se face numai cu acordul scris al proiectantului.
- Orice neconcordanță cu prevederile prezentei planse și situația din amplasamentul lucrării, se va aduce la cunoștință proiectantului.



**PROIECTANT**  
S.C. 3B CONSTRUCTION  
PROJECT S.R.L. IASI

Sediu: Strada Hlincea, Nr18,  
Municipiul Iasi  
Adresa: 3bcon.project@gmail.com

VERIFICATOR TEHNIC

NUME:  
SEMNAȚURA:  
CERINȚA: A4,B2,D  
REFERAT NR. / DATA:

EXPERT TEHNIC

NUME:  
SEMNAȚURA:  
CERINȚA: A4,B2,D  
REFERAT NR. / DATA:

**BENEFICIAR:**  
COMUNA COSMEȘTI,  
JUDEȚUL GALAȚI

**DENUMIRE PROIECT:**  
"CONSTRUIRE  
SANTURI SI PODETE  
IN COMUNA COSMEȘTI,  
JUDEȚUL GALAȚI"

**FAZA:**  
Studiu de  
Fezabilitate


DESENAT  
Ing. Temneanu Gabriel

PROIECTAT  
Ing. Temneanu Gabriel

ȘEF PROIECT  
Dr. Ing. Bodega Stefan

**DENUMIRE PLANȘĂ:**  
PLAN DE SITUAȚIE  
DC68

PLANSĂ NR.: 1.15  
SCARA: 1:500  
PROIECT NR: 418/2022  
DATA: 2022

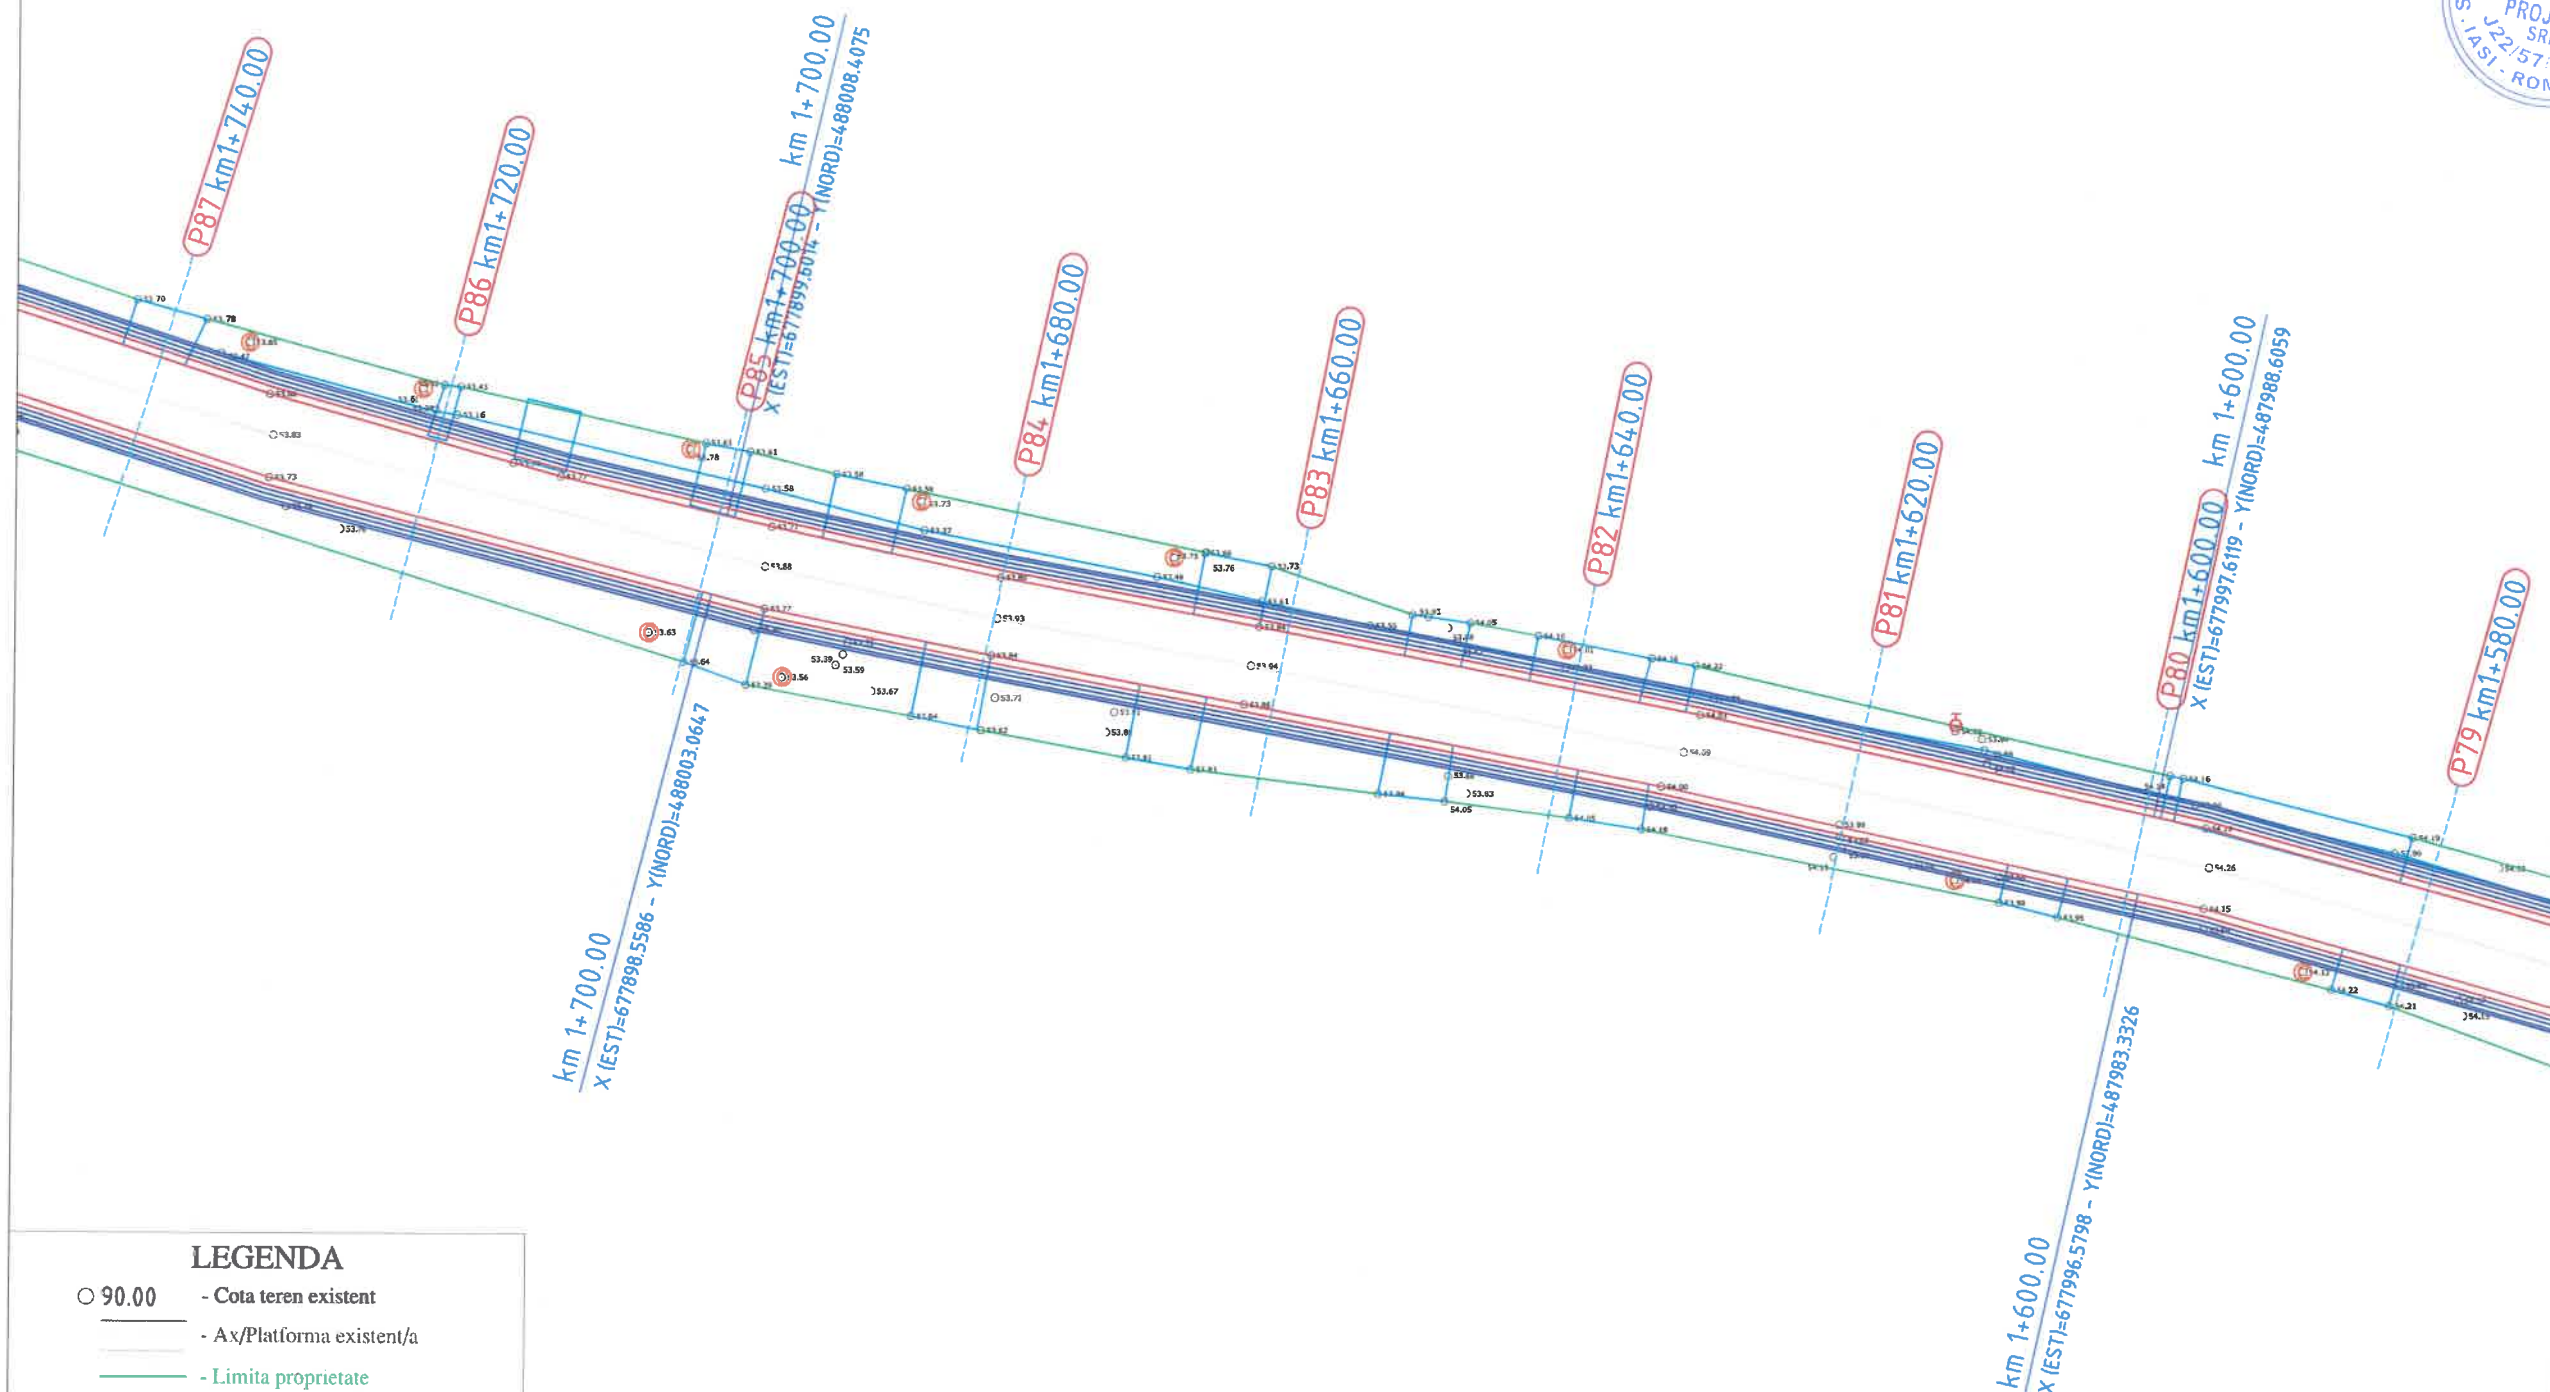


### LEGENDA

- 90.00 - Cota teren existent
- Ax/Platforma existent/a
- Limita proprietate
- Sant/Podet existent
- Acostament proiectat
- Sant proiectat
- - Camin canalizare existent
- Stalp beton existent
- Hidrant existent

### Nota:

- Orice modificare a prezentei planse se face numai cu acordul scris al proiectantului.
- Orice neconcordanță cu prevederile prezentei planse și situația din amplasamentul lucrării, se va aduce la cunoștința proiectantului.

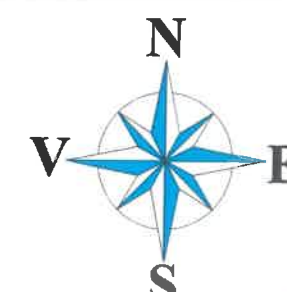

**PROIECTANT**  
S.C. 3B CONSTRUCTION  
PROJECT S.R.L. IASI  
Sediu: Strada Hlincea, Nr18,  
Municipiul Iasi  
Adresa: 3bcon.project@gmail.com

VERIFICATOR TEHNIC

NUME:

SEMNAȚURA:

CERINȚA: A4,B2,D

REFERAT NR. / DATA:

EXPERT TEHNIC

NUME:

SEMNAȚURA:

CERINȚA: A4,B2,D

REFERAT NR. / DATA:

**BENEFICIAR:**

COMUNA COSMESTI,  
JUDETUL GALATI

**DENUMIRE PROIECT:**

"CONSTRUIRE  
SANTURI SI PODETE  
IN COMUNA COSMEȘTI,  
JUDEȚUL GALATI"

**FAZA:**

Studiu de  
Fezabilitate

DESENAT

Ing. Temneanu Gabriel

PROIECTAT

Ing. Temneanu Gabriel

ȘEF PROIECT

Dr. Ing. Bodoga Stefan

**DENUMIRE PLANȘĂ:**


PLAN DE SITUATIE  
DC68

PLANSA NR.: 1.16

SCARA: 1:500

PROIECT NR: 418/2022

DATA: 2022

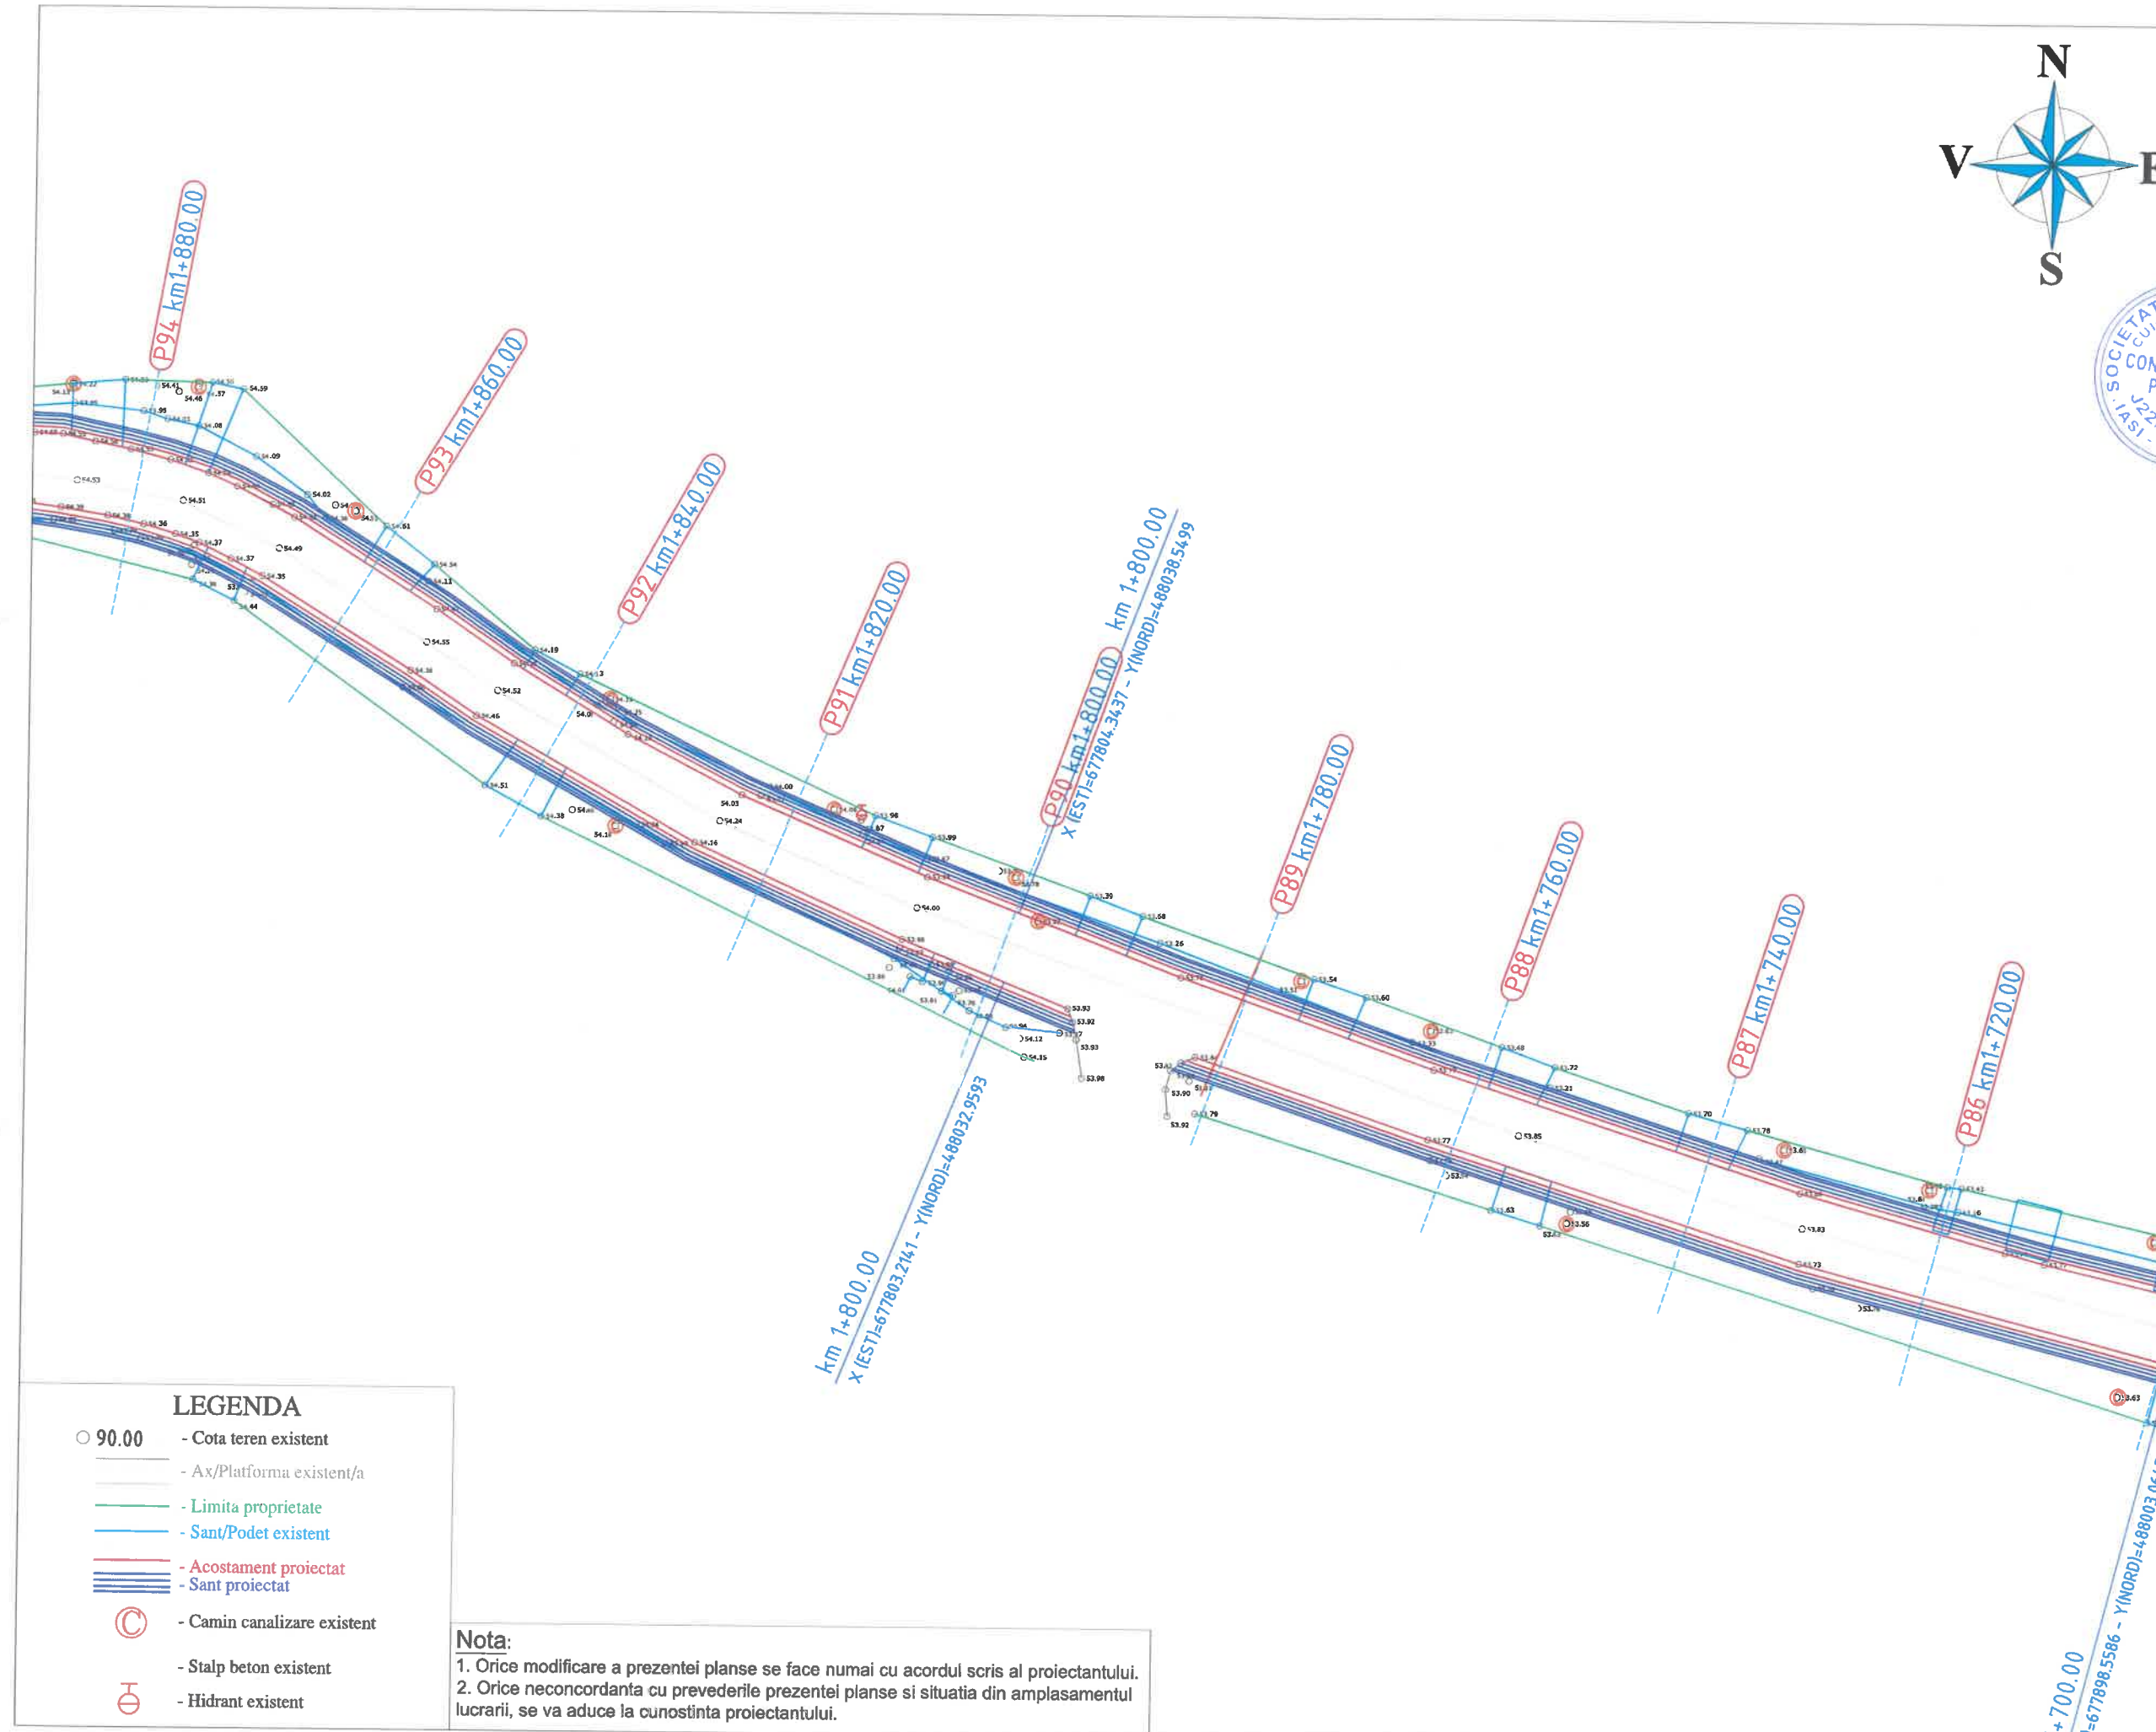

# LEGENDA

- 90.00 - Cota teren existent
- - Ax/Platforma existent/a
- - Limita proprietate
- - Sant/Podet existent
- - Acostament proiectat
- - Sant proiectat
- ⊙ - Camin canalizare existent
- ⊙ - Stalp beton existent
- ⊙ - Hidrant existent

## Nota:


- Orice modificare a prezentei planse se face numai cu acordul scris al proiectantului.
- Orice neconcordanță cu prevederile prezentei planse și situația din amplasamentul lucrării, se va aduce la cunoștința proiectantului.

# LEGENDA


- 90.00 - Cota teren existent
- Ax/Platforma existent/a
- Limita proprietate
- Sant/Podet existent
- Acostament proiectat
- Sant proiectat
- - Camin canalizare existent
- Stalp beton existent
- - Hidrant existent

## Nota:

1. Orice modificare a prezentei planse se face numai cu acordul scris al proiectantului.
2. Orice neconcordanță cu prevederile prezentei planse și situația din amplasamentul lucrării, se va aduce la cunoștința proiectantului.

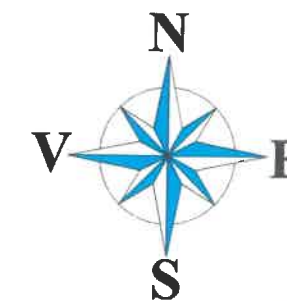


## Harta cheie

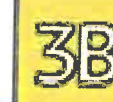

**PROIECTANT**  
S.C. 3B CONSTRUCTION  
PROJECT S.R.L. IASI

Sediu: Strada Hlincea, Nr18,  
Municipiul Iasi  
Adresa: 3bcon.project@gmail.com

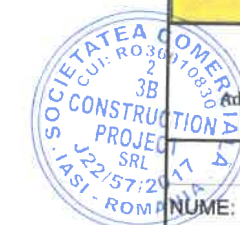

VERIFICATOR TEHNIC

NUME:

SEMNAȚURA:

CERINȚA: A4,B2,D

REFERAT NR. / DATA:

EXPERT TEHNIC

NUME:

SEMNAȚURA:

CERINȚA: A4,B2,D

REFERAT NR. / DATA:

**BENEFICIAR:**

COMUNA COSMEȘTI,  
JUDEȚUL GALAȚI

**DENUMIRE PROIECT:**

"CONSTRUIRE  
SANTURI SI PODETE  
IN COMUNA COSMEȘTI,  
JUDEȚUL GALAȚI"

**FAZA:**

Studiu de  
Fezabilitate

DESENAT

Ing. Temneanu Gabriel

PROIECTAT

Ing. Temneanu Gabriel

ȘEF PROIECT

Dr. Ing. Bodoga Stefan

**DENUMIRE PLANȘĂ:**


PLAN DE SITUAȚIE  
DC68


PLANSĂ NR.: 1.17

SCARA: 1:500

PROIECT NR: 418/2022

DATA: 2022

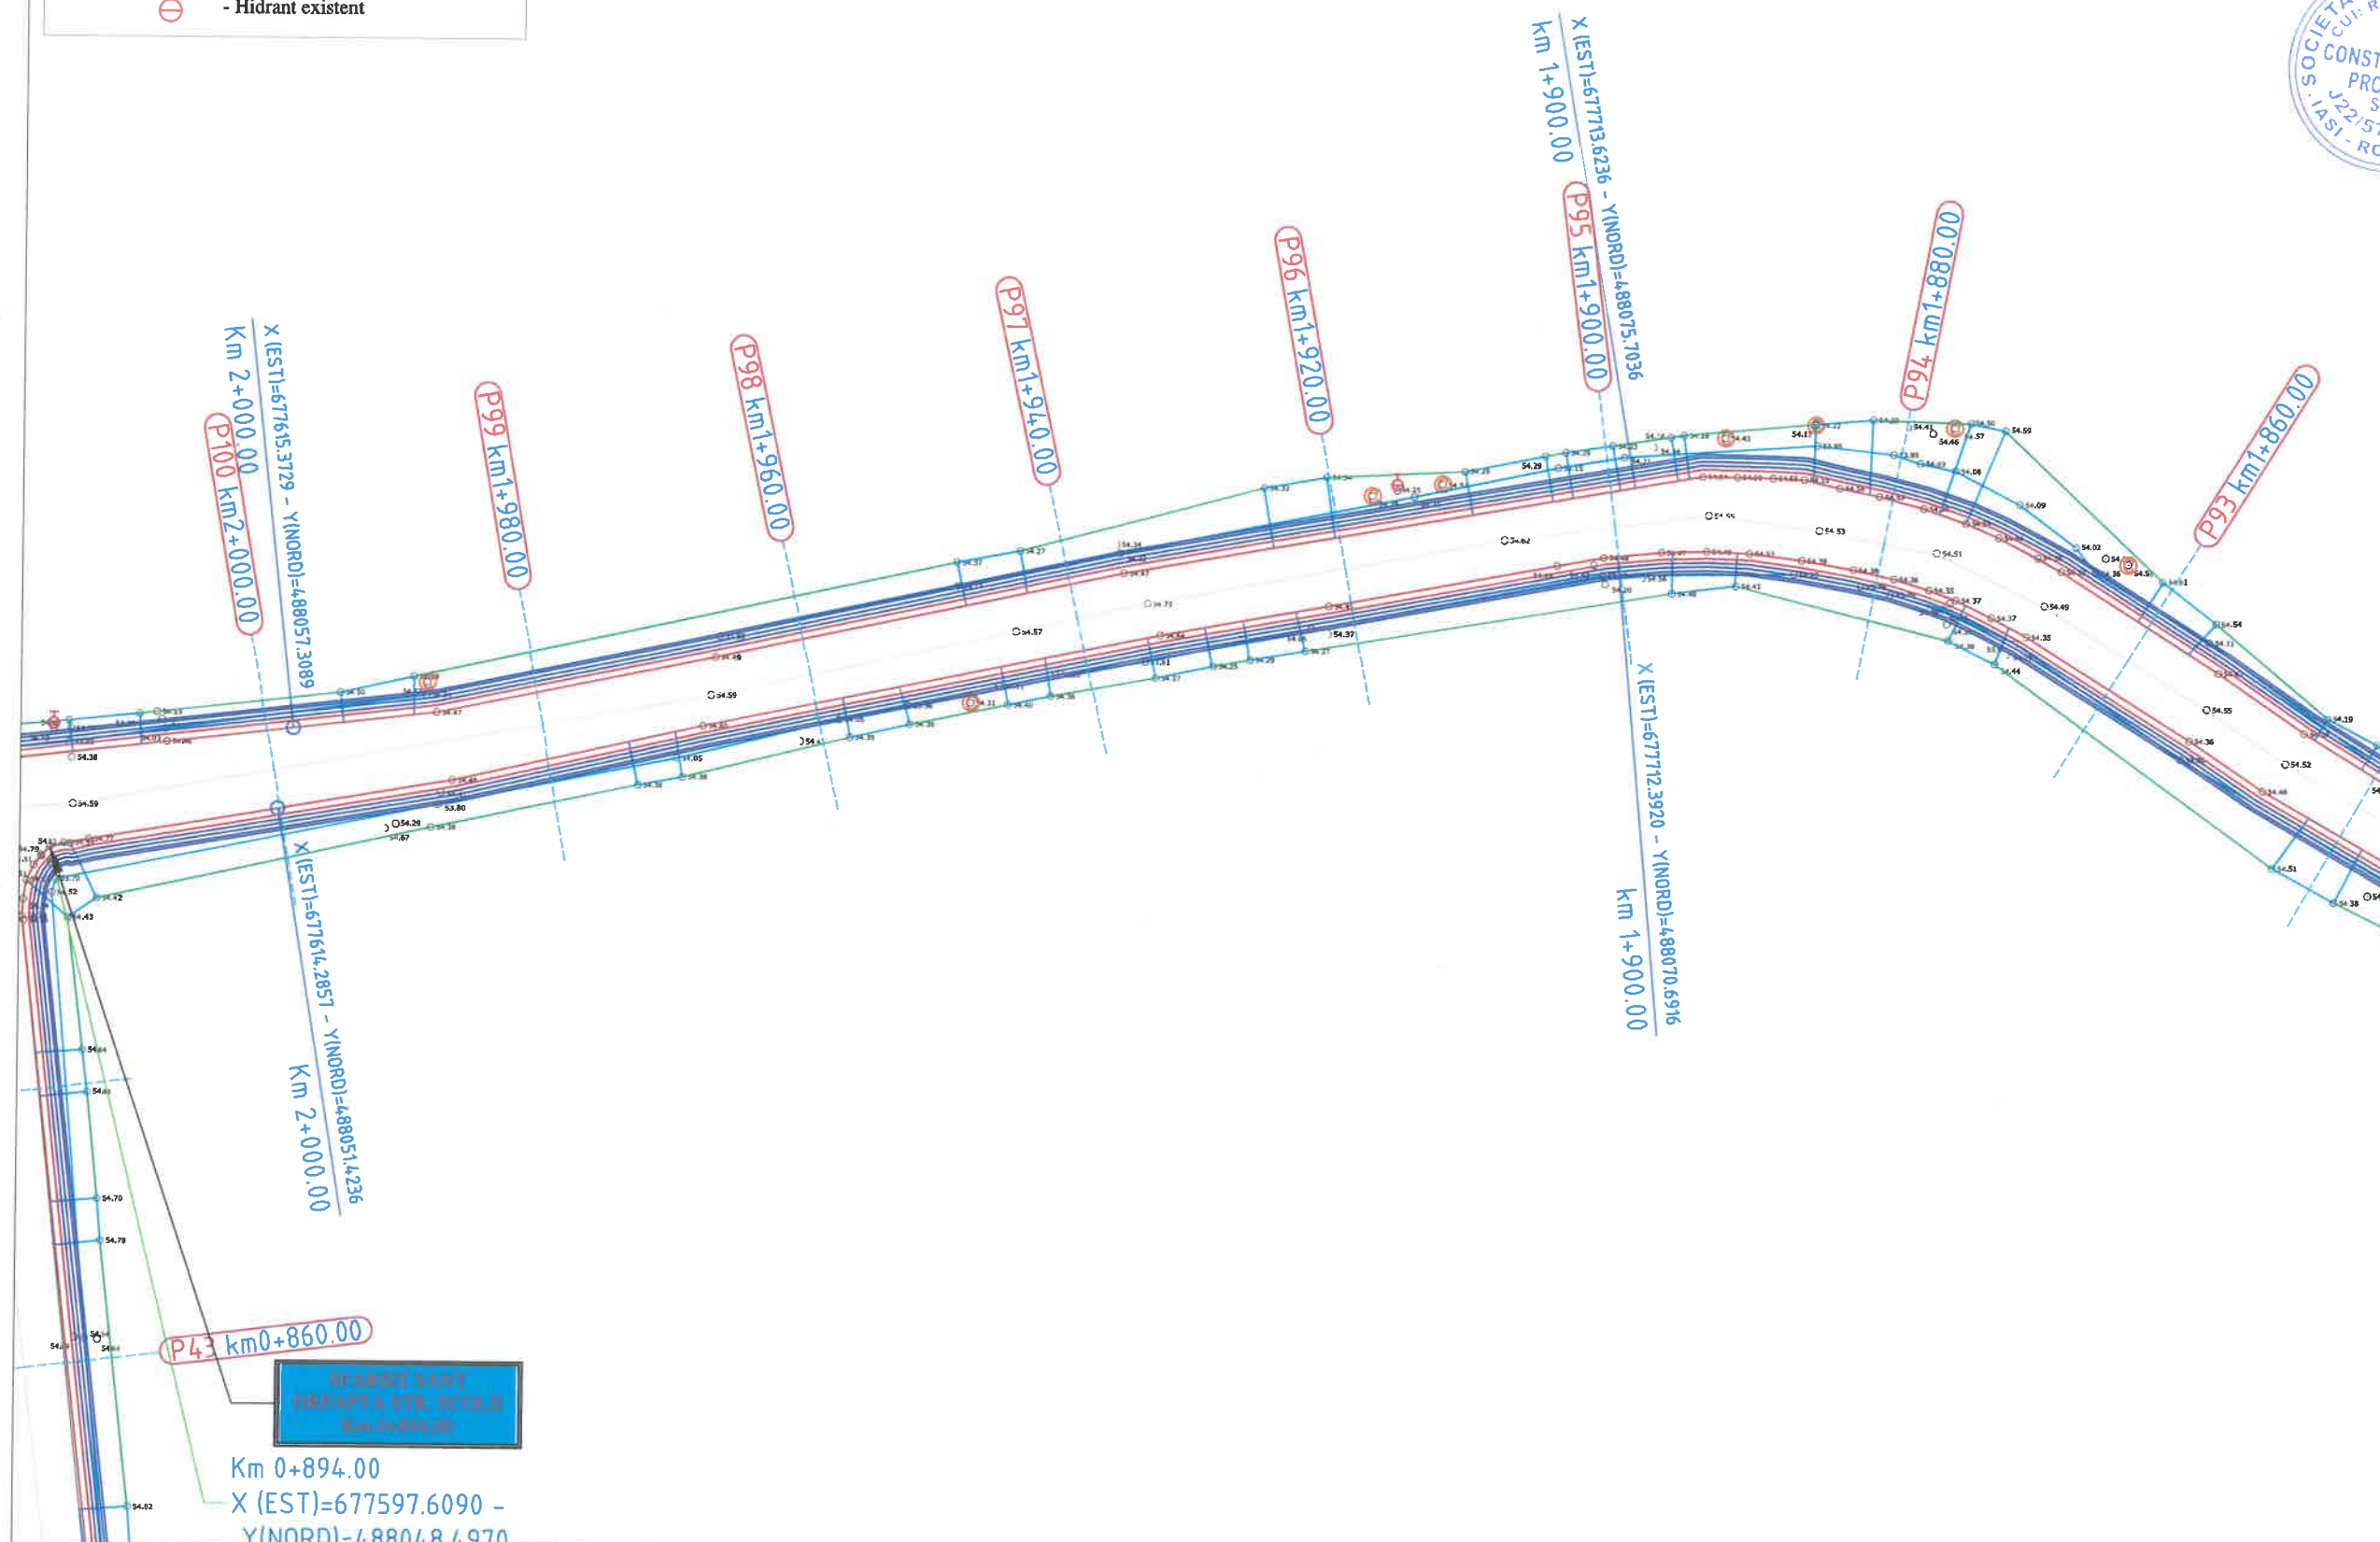

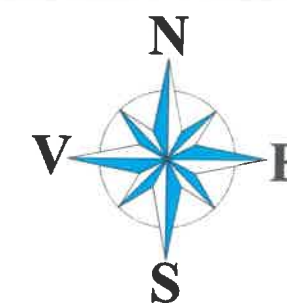

**3B** PROIECTANT  
S.C. 3B CONSTRUCTION  
PROJECT S.R.L. IASI

Sediu: Strada Hlincea, Nr18,  
Municipiul Iasi  
Adresa: 3bcon.project@gmail.com



VERIFICATOR TEHNIC

NUME:  
SEMNAȚURA:  
CERINȚA: A4,B2,D  
REFERAT NR. / DATA:  
EXPERT TEHNIC  
NUME:  
SEMNAȚURA:  
CERINȚA: A4,B2,D  
REFERAT NR. / DATA:

**BENEFICIAR:**  
COMUNA COSMESTI,  
JUDETUL GALATI


**DENUMIRE PROIECT:**  
"CONSTRUIRE  
SANTURI SI PODETE  
IN COMUNA COSMESTI,  
JUDETUL GALATI"


**FAZA:**  
Studiu de  
Fezabilitate

DESENAT  
Ing. Temneanu Gabriel  
PROIECTAT  
Ing. Temneanu Gabriel  
ŞEF PROIECT  
Dr. Ing. Bodoga Stefan

**DENUMIRE PLANŞĂ:**  
PLAN DE SITUATIE  
DC68

PLANSĂ NR.: 1.18  
SCARA: 1:500  
PROIECT NR: 418/2022  
DATA: 2022

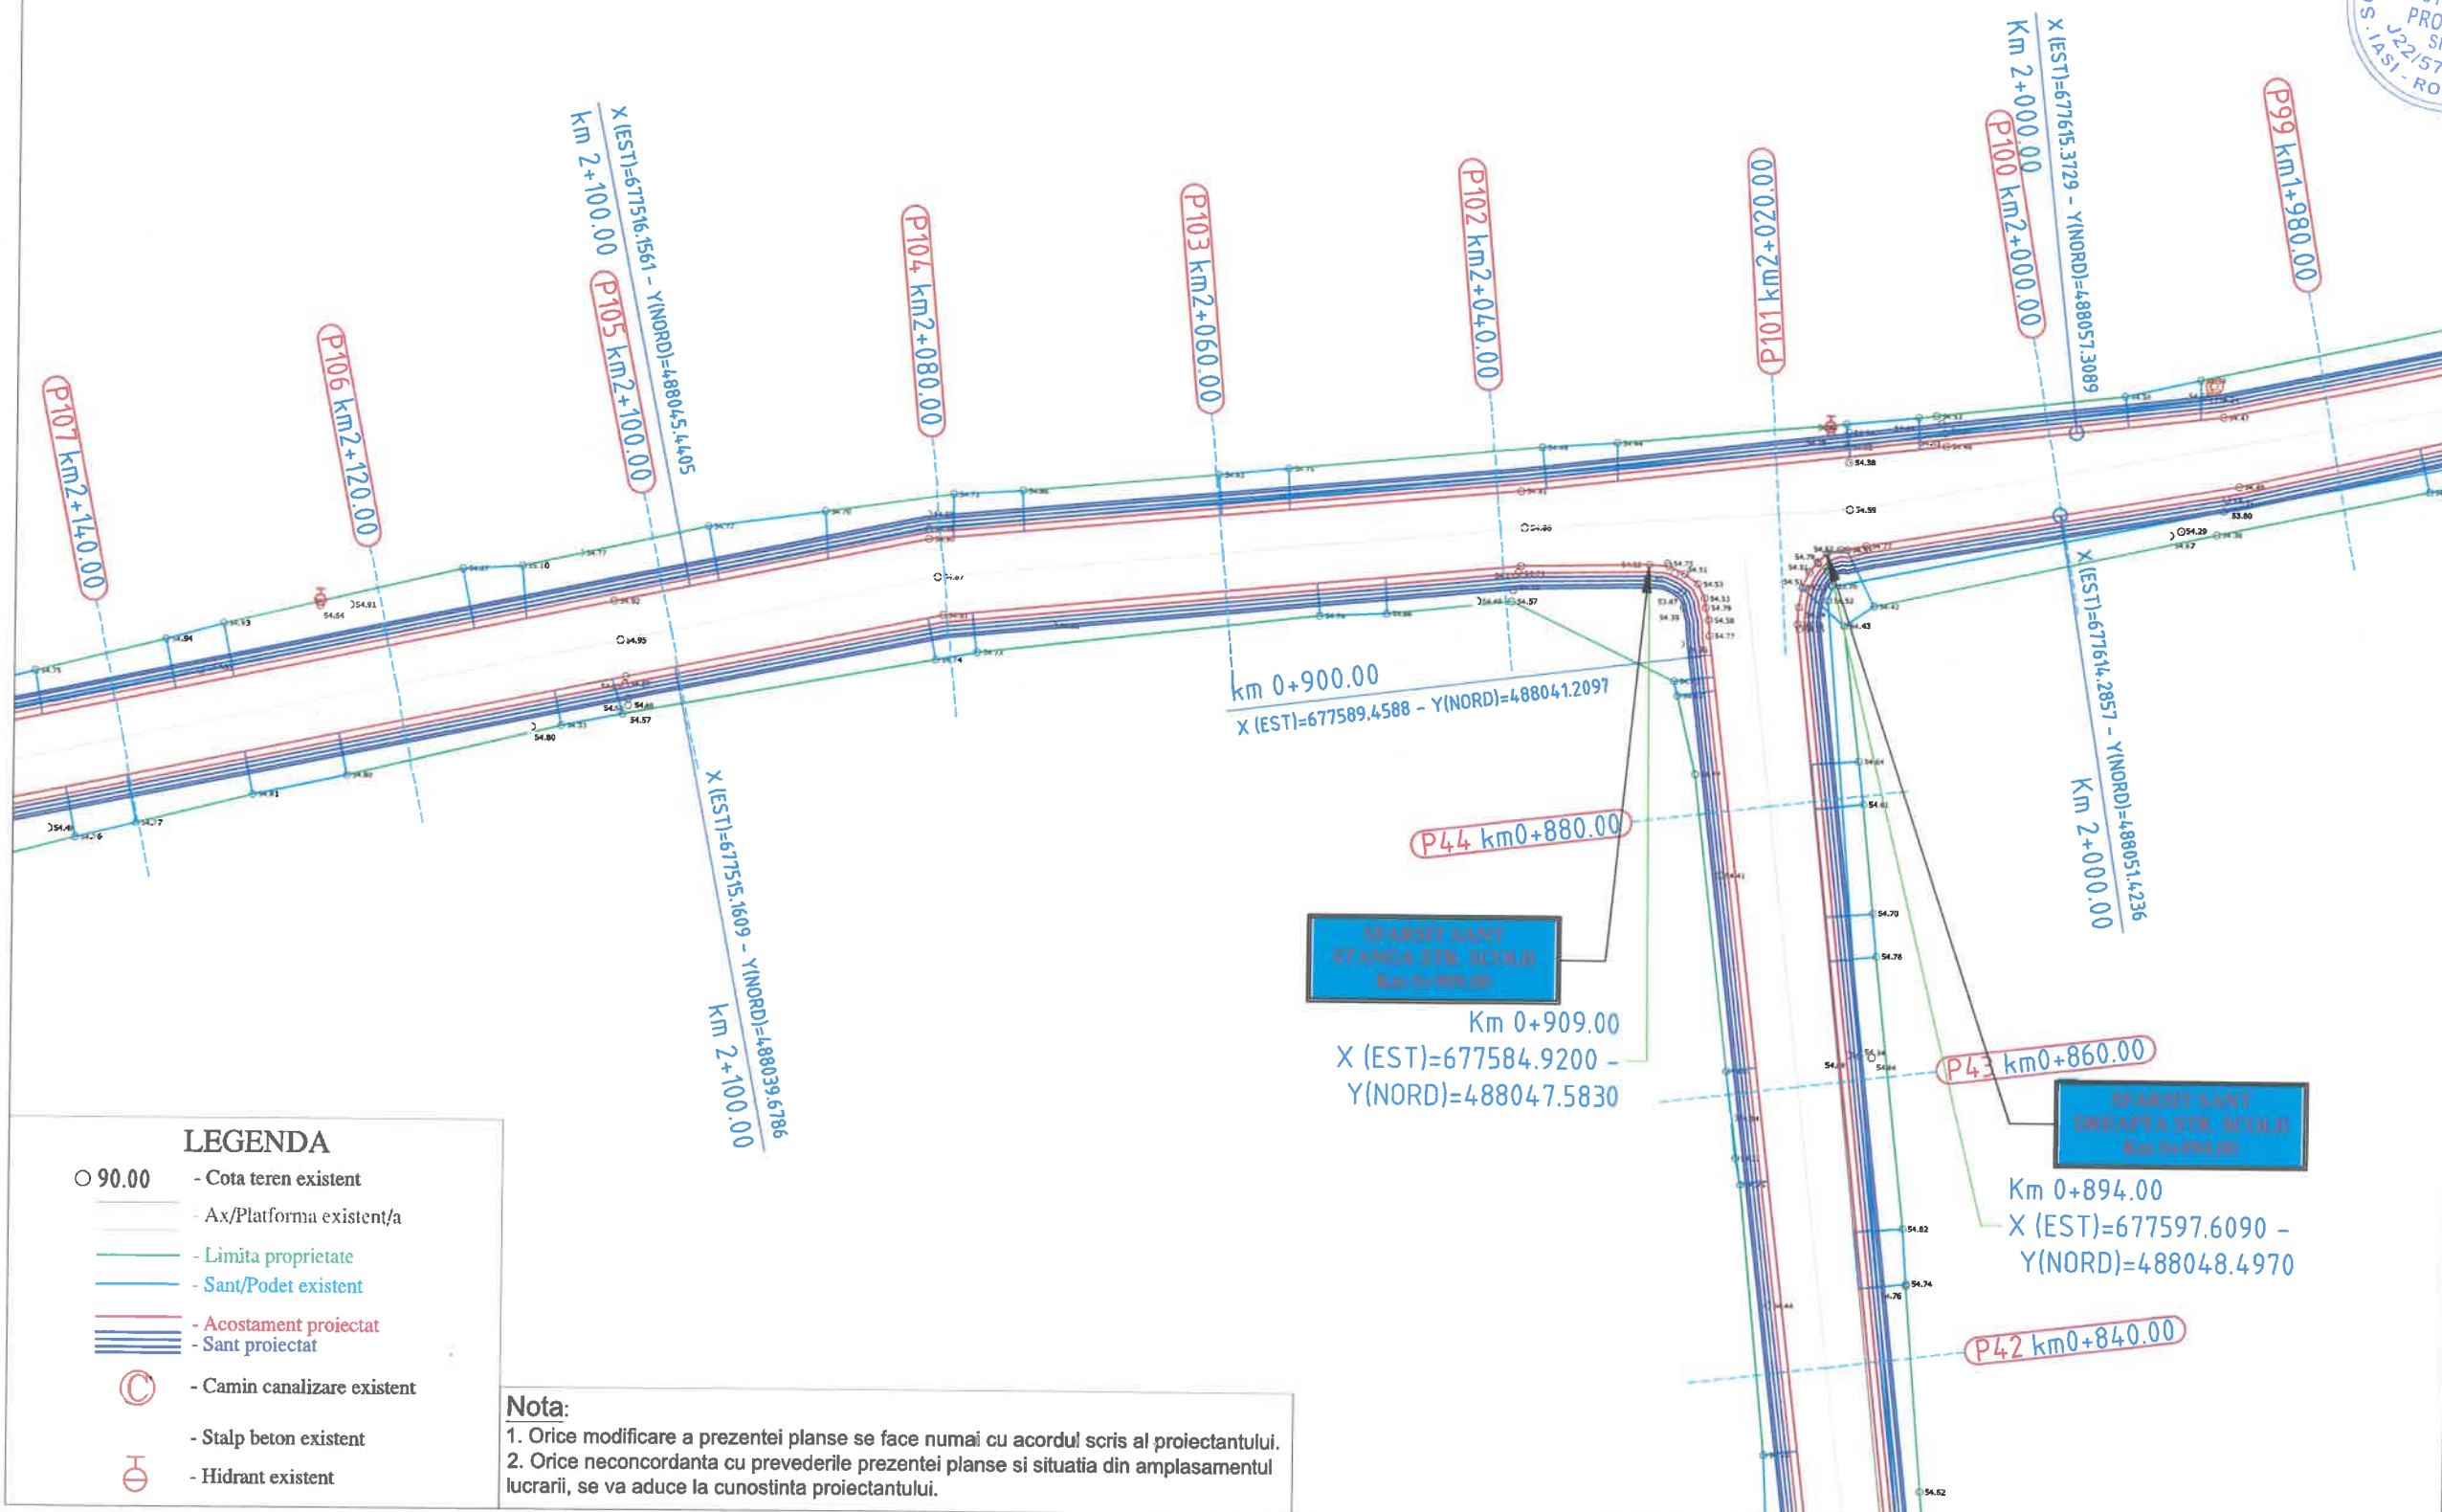

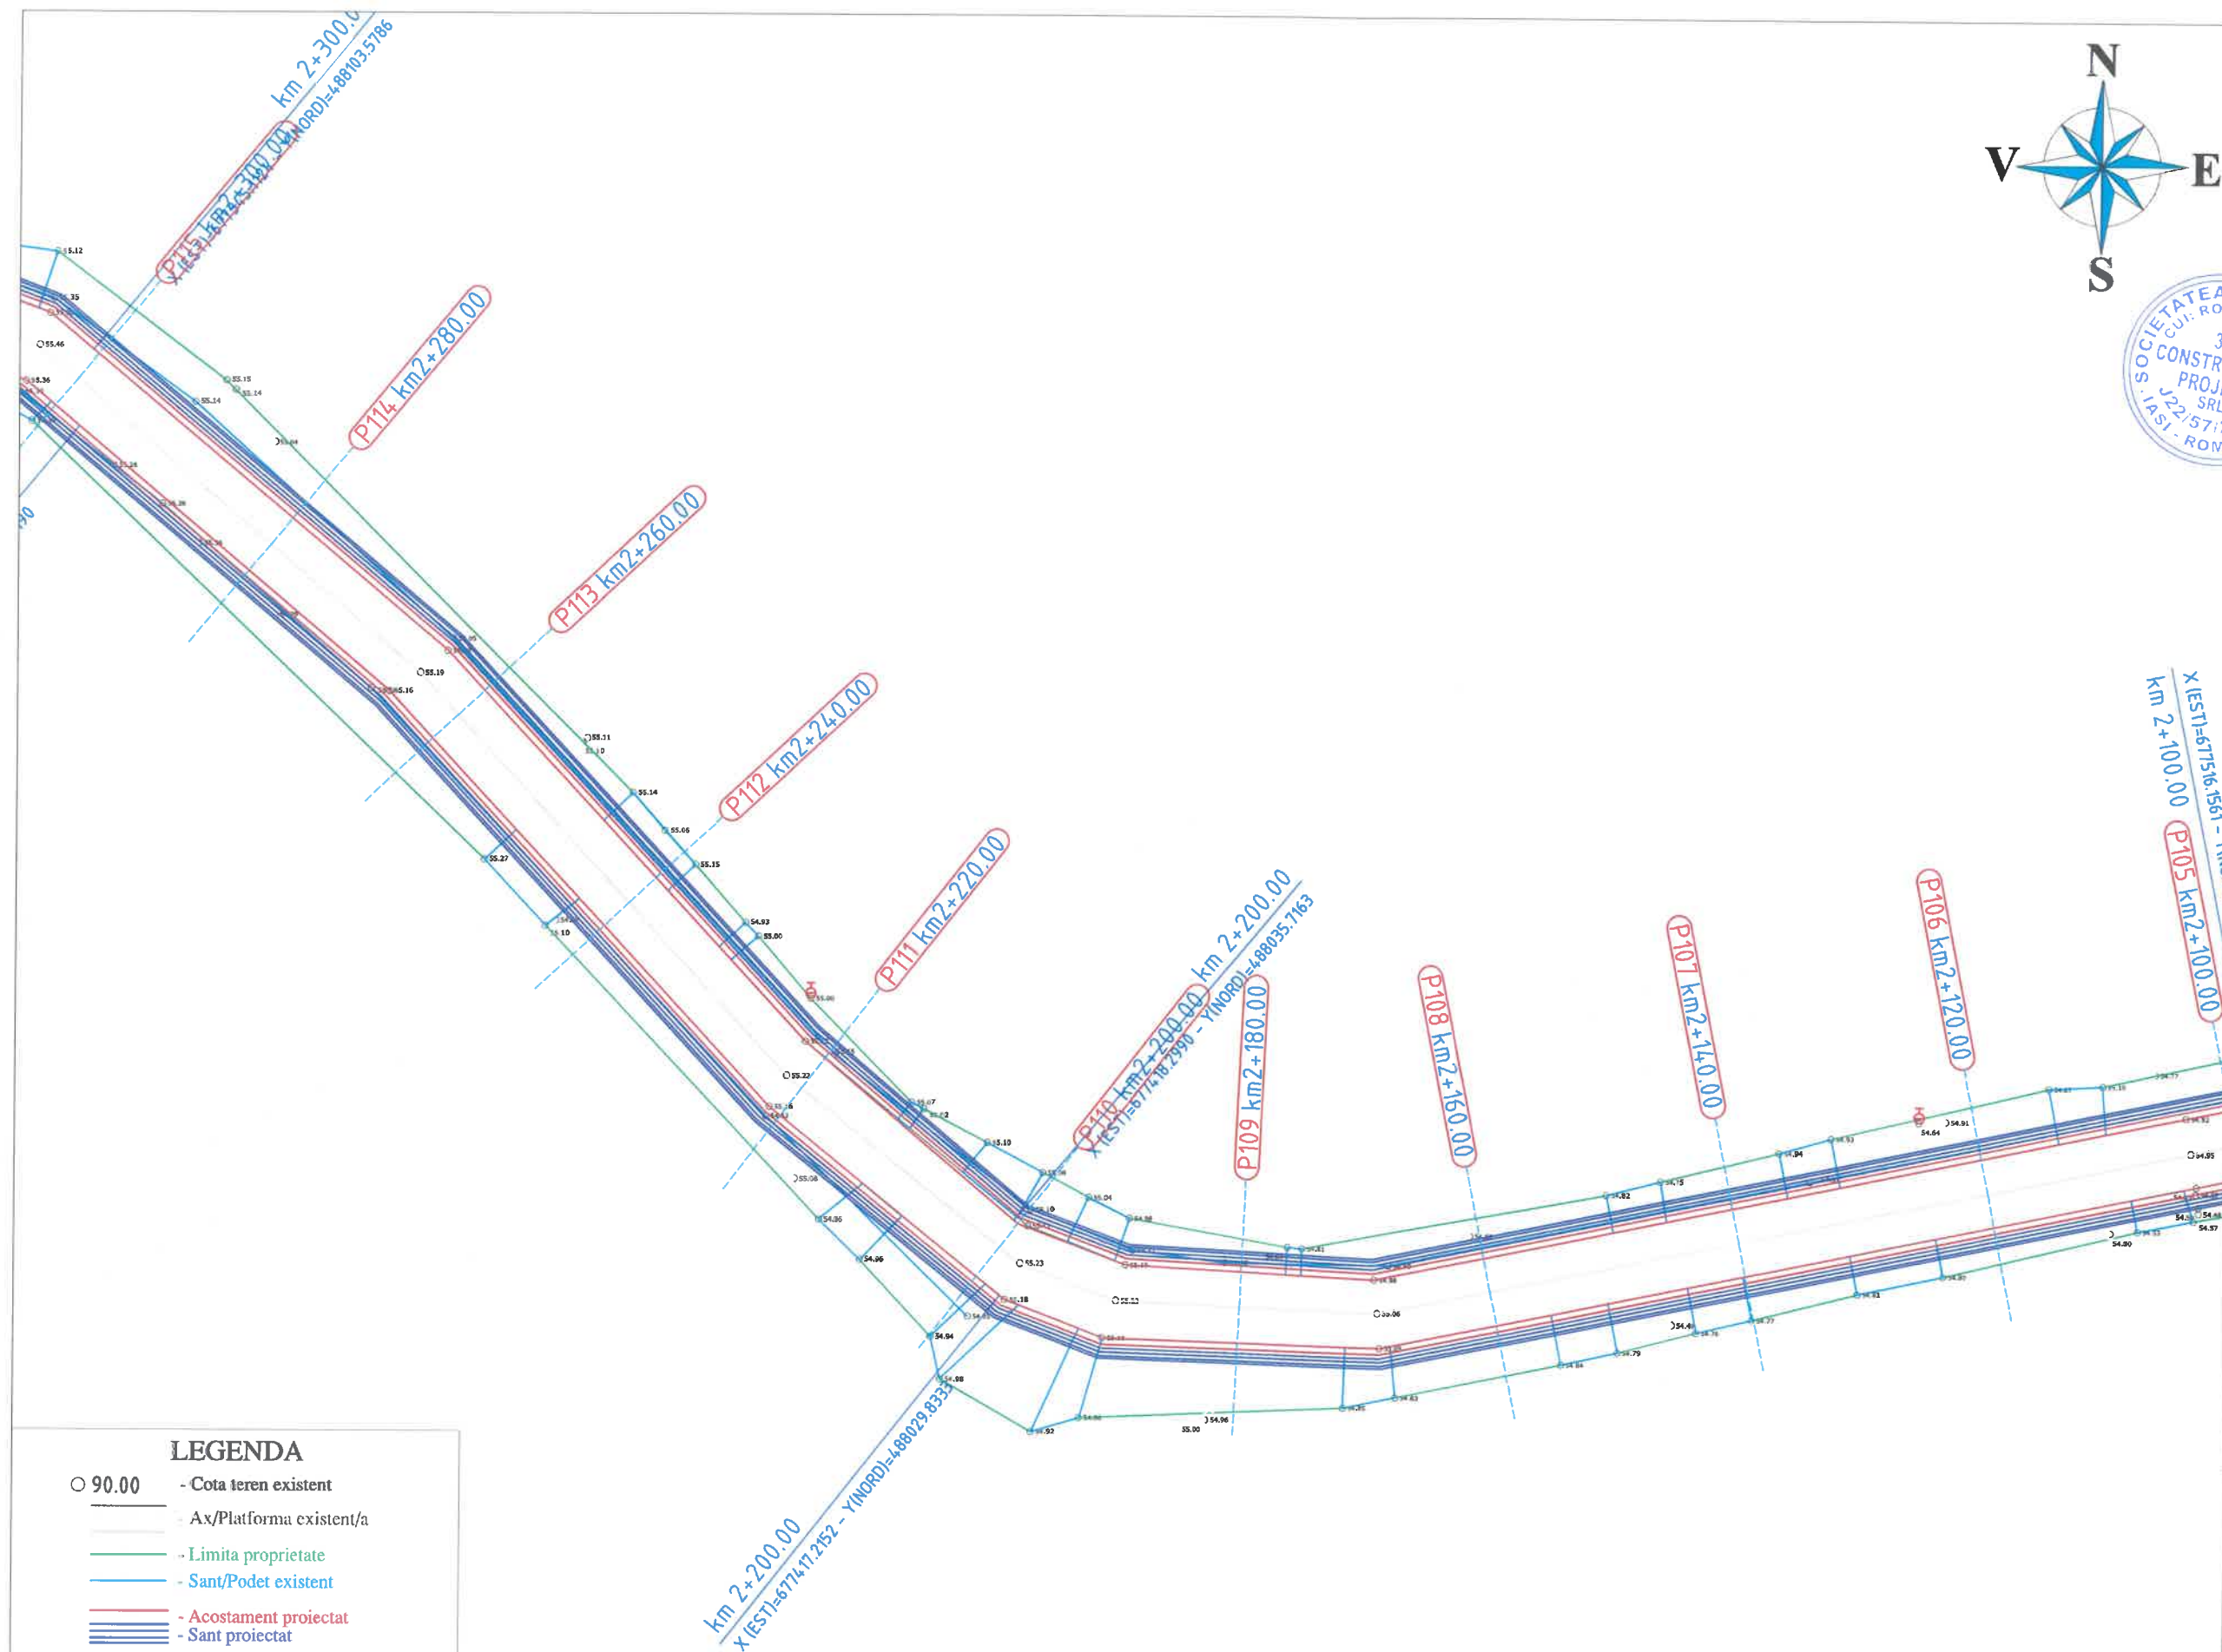

**PROIECTANT**  
S.C. 3B CONSTRUCTION  
PROJECT S.R.L. IASI

Sediu: Strada Hlincea, Nr18,  
Municipiul Iasi  
Adresa: 3bcon.project@gmail.com

VERIFICATOR TEHNIC

NUME:

SEMNAȚURA:

CERINȚA: A4,B2,D

REFERAT NR. / DATA:

EXPERT TEHNIC

NUME:

SEMNAȚURA:

CERINȚA: A4,B2,D

REFERAT NR. / DATA:

**BENEFICIAR:**

COMUNA COSMESTI,  
JUDETUL GALATI

**DENUMIRE PROIECT:**

"CONSTRUIRE  
SANTURI SI PODETE  
IN COMUNA COSMESTI,  
JUDETUL GALATI"

**FAZA:**

Studiu de  
Fezabilitate

DESENAT

Ing. Temneanu Gabriel

PROIECTAT

Ing. Temneanu Gabriel

ȘEF PROIECT

Dr. Ing. Bodoga Stefan

**DENUMIRE PLANȘĂ:**

PLAN DE SITUATIE  
DC68

PLANSĂ NR.: 1.19

SCARA: 1:500

PROIECT NR: 418/2022

DATA: 2022



### LEGENDA

- 90.00 - Cota teren existent
- Ax/Platforma existent/a
- Limita proprietate
- Sant/Podet existent
- Acostament proiectat
- Sant proiectat
- ⊙ - Camin canalizare existent
- Stalp beton existent
- ⊕ - Hidrant existent

### Nota:

- Orice modificare a prezentei planse se face numai cu acordul scris al proiectantului.
- Orice neconcordanta cu prevederile prezentei planse si situatia din amplasamentul lucrarii, se va aduce la cunostinta proiectantului.



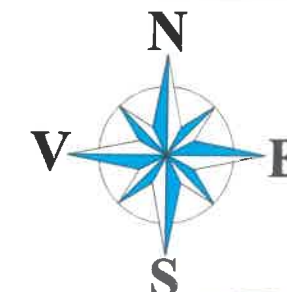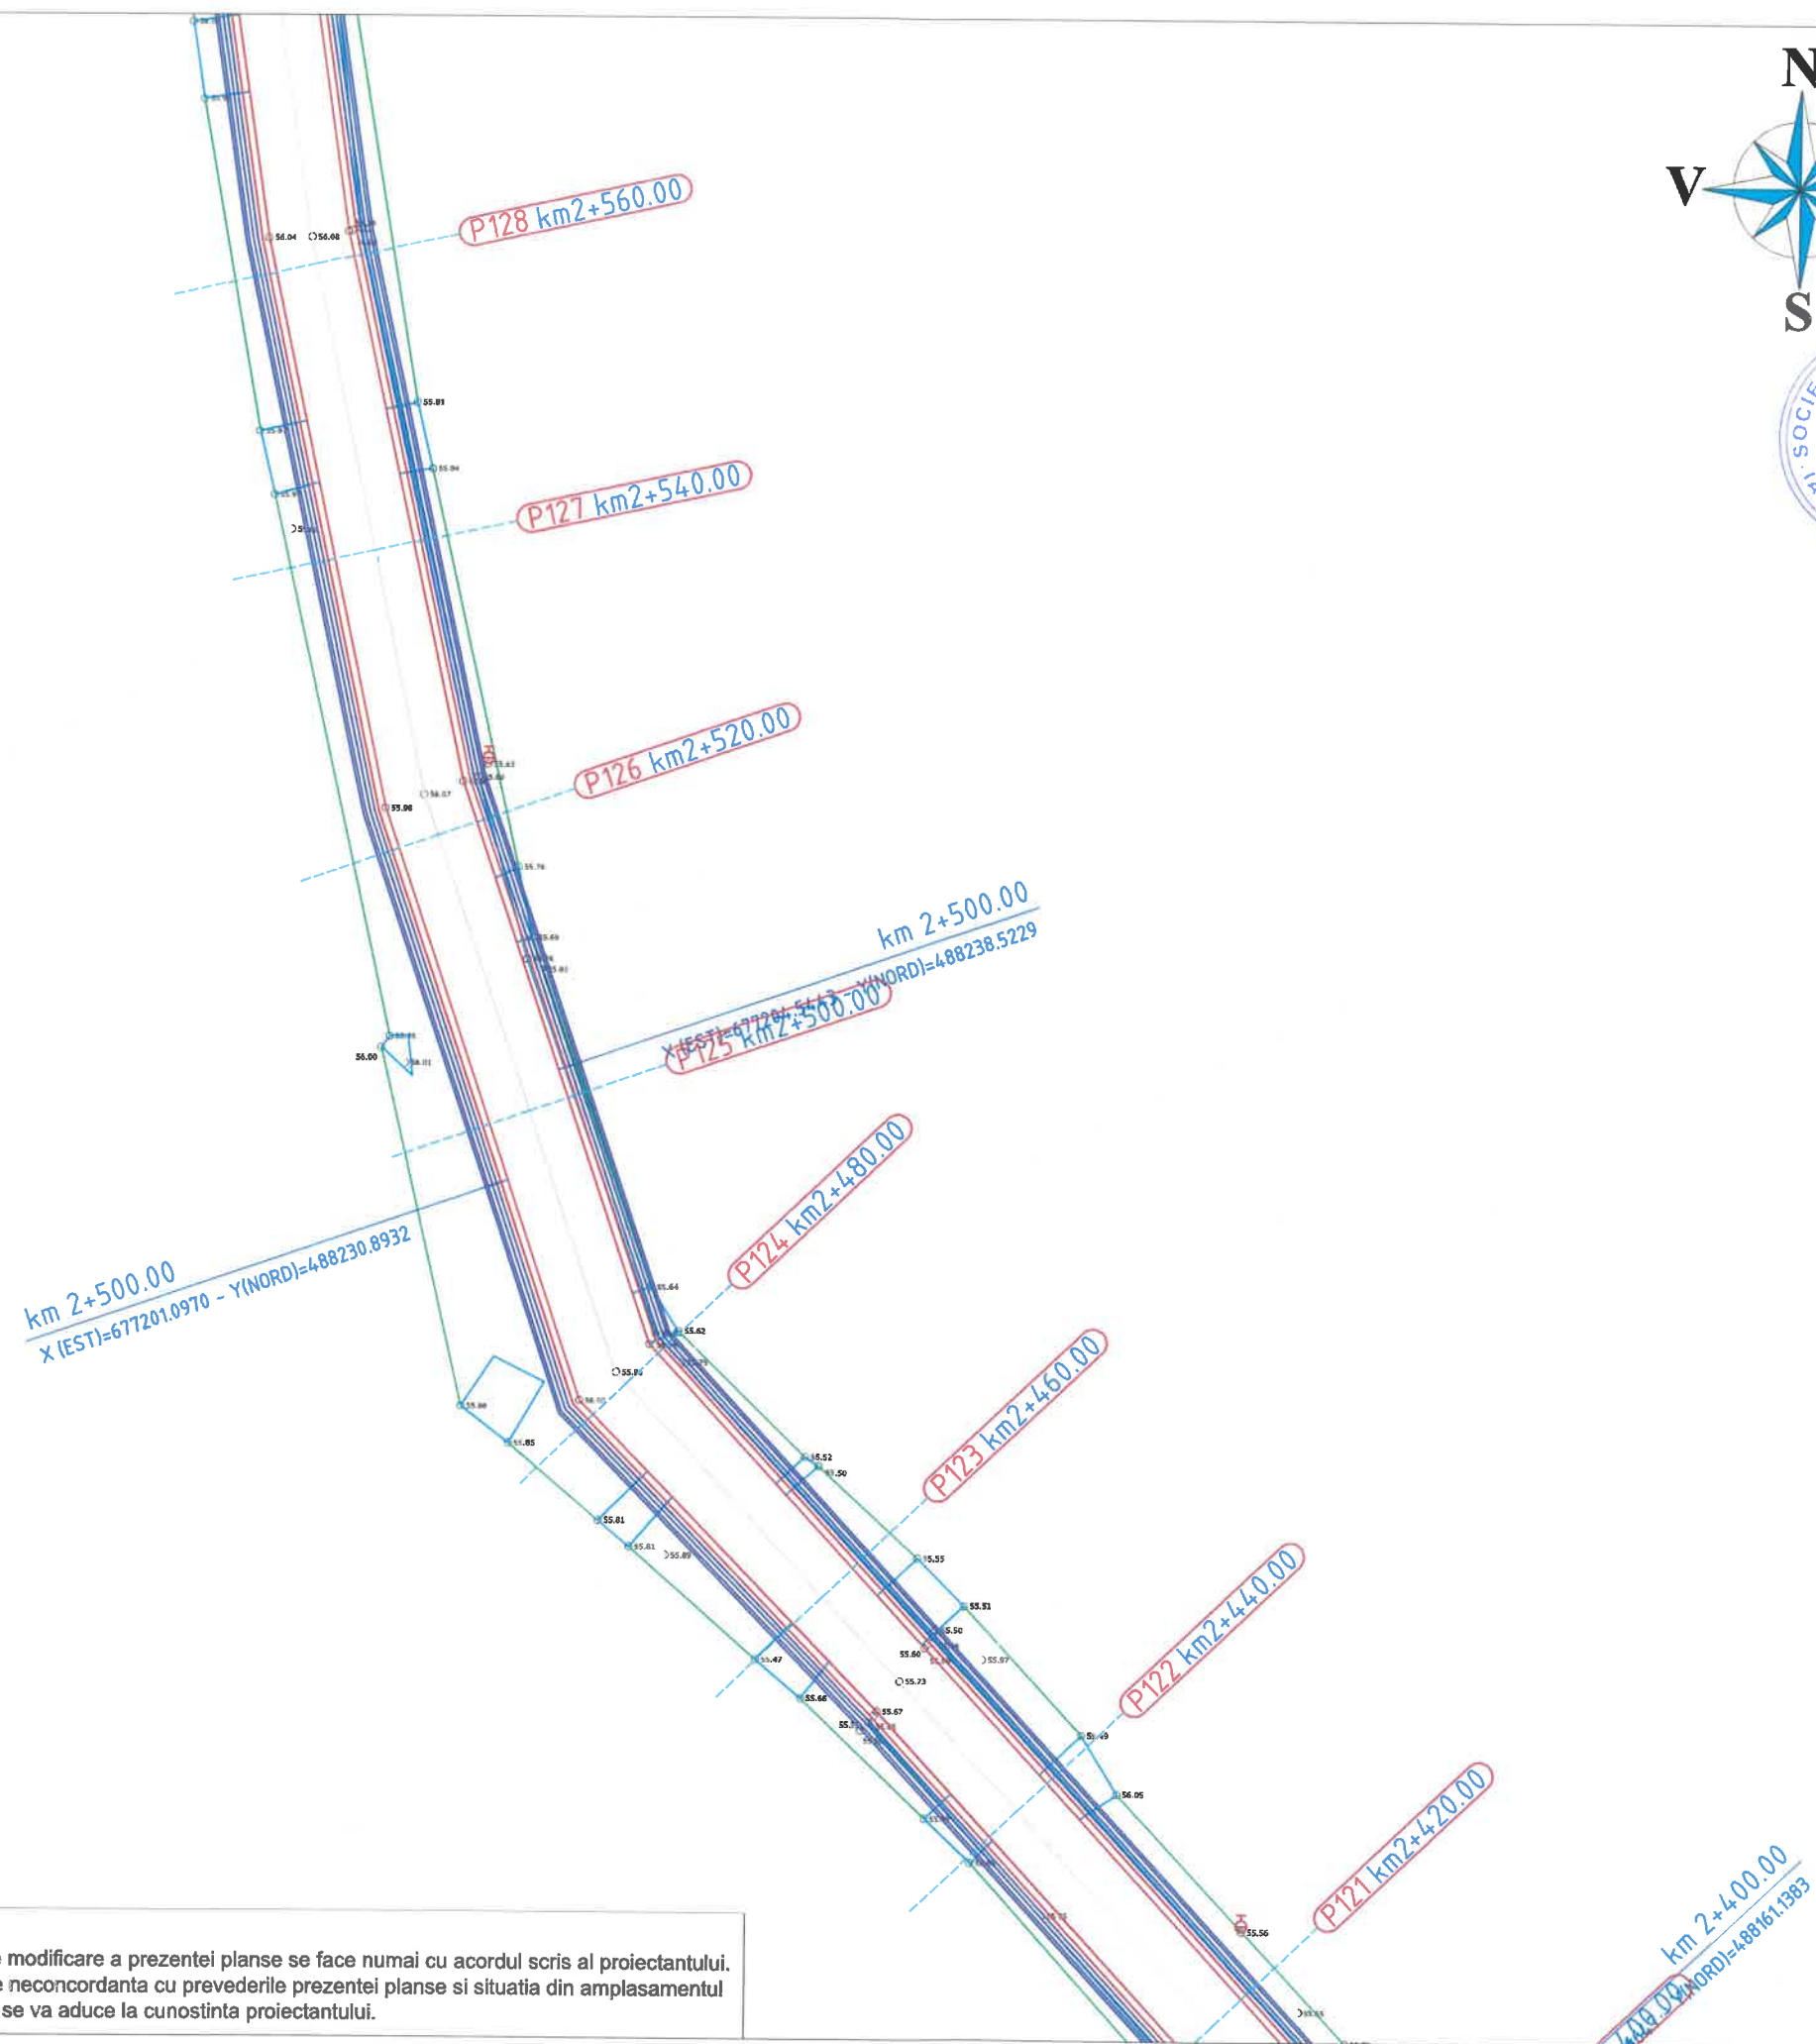

**PROIECTANT**  
S.C. 3B CONSTRUCTION  
PROJECT S.R.L. IASI

Sediu: Strada Hlincea, Nr18,  
Municipiul Iasi  
Adresa: 3bcon.project@gmail.com

VERIFICATOR TEHNIC

NUME:  
SEMNAȚURA:  
CERINȚA: A4,B2,D  
REFERAT NR. / DATA:  
EXPERT TEHNIC  
NUME:  
SEMNAȚURA:  
CERINȚA: A4,B2,D  
REFERAT NR. / DATA:

**BENEFICIAR:**  
COMUNA COSMEȘTI,  
JUDEȚUL GALAȚI

**DENUMIRE PROIECT:**  
"CONSTRUIRE  
SANTURI SI PODETE  
IN COMUNA COSMEȘTI,  
JUDEȚUL GALAȚI"

**FAZA:**  
Studiu de  
Fezabilitate

DESENAT  
Ing. Temneanu Gabriel  
PROIECTAT  
Ing. Temneanu Gabriel  
ȘEF PROIECT  
Dr. Ing. Bodoga Stefan

**DENUMIRE PLANȘĂ:**  
PLAN DE SITUATIE  
DC68


PLANSĂ NR.: 1.21  
SCARA: 1:500  
PROIECT NR: 418/2022  
DATA: 2022

# LEGENDA

- 90.00 - Cota teren existent
- Ax/Platforma existent/a
- Limita proprietate
- Sant/Podet existent
- Acostament proiectat
- Sant proiectat
- - Camin canalizare existent
- Stalp beton existent
- Hidrant existent


## Nota:

- Orice modificare a prezentei planse se face numai cu acordul scris al proiectantului.
- Orice neconcordanță cu prevederile prezentei planse și situația din amplasamentul lucrării, se va aduce la cunoștința proiectantului.

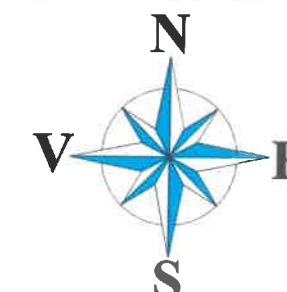

**PROIECTANT**  
S.C. 3B CONSTRUCTION  
PROJECT S.R.L. IASI

Sediu: Strada Hlincea, Nr18,  
Municipiul Iasi  
Adresa: 3bcon.project@gmail.com

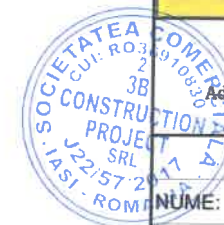

VERIFICATOR TEHNIC

|                     |
|---------------------|
| NUME:               |
| SEMŢATURA:          |
| CERINŢA: A4,B2,D    |
| REFERAT NR. / DATA: |

|                     |
|---------------------|
| EXPERT TEHNIC       |
| NUME:               |
| SEMŢATURA:          |
| CERINŢA: A4,B2,D    |
| REFERAT NR. / DATA: |


|                                   |
|-----------------------------------|
| <b>BENEFICIAR:</b>                |
| COMUNA COSMEŢI,<br>JUDEŢUL GALAŢI |

|                                                                           |
|---------------------------------------------------------------------------|
| <b>DENUMIRE PROIECT:</b>                                                  |
| "CONSTRUIRE<br>SANTURI SI PODETE<br>IN COMUNA COSMEŢI,<br>JUDEŢUL GALAŢI" |

|                           |
|---------------------------|
| <b>FAZA:</b>              |
| Studiu de<br>Fezabilitate |
| DESENAT                   |
| Ing. Temneanu Gabriel     |
| PROIECTAT                 |
| Ing. Temneanu Gabriel     |
| ŞEF PROIECT               |
| Dr. Ing. Bodoga Stefan    |

|                          |
|--------------------------|
| <b>DENUMIRE PLANŞĂ:</b>  |
| PLAN DE SITUATIE<br>DC68 |


|             |          |
|-------------|----------|
| PLANSĂ NR.: | 1.22     |
| SCARA:      | 1:500    |
| PROIECT NR: | 418/2022 |
| DATA:       | 2022     |

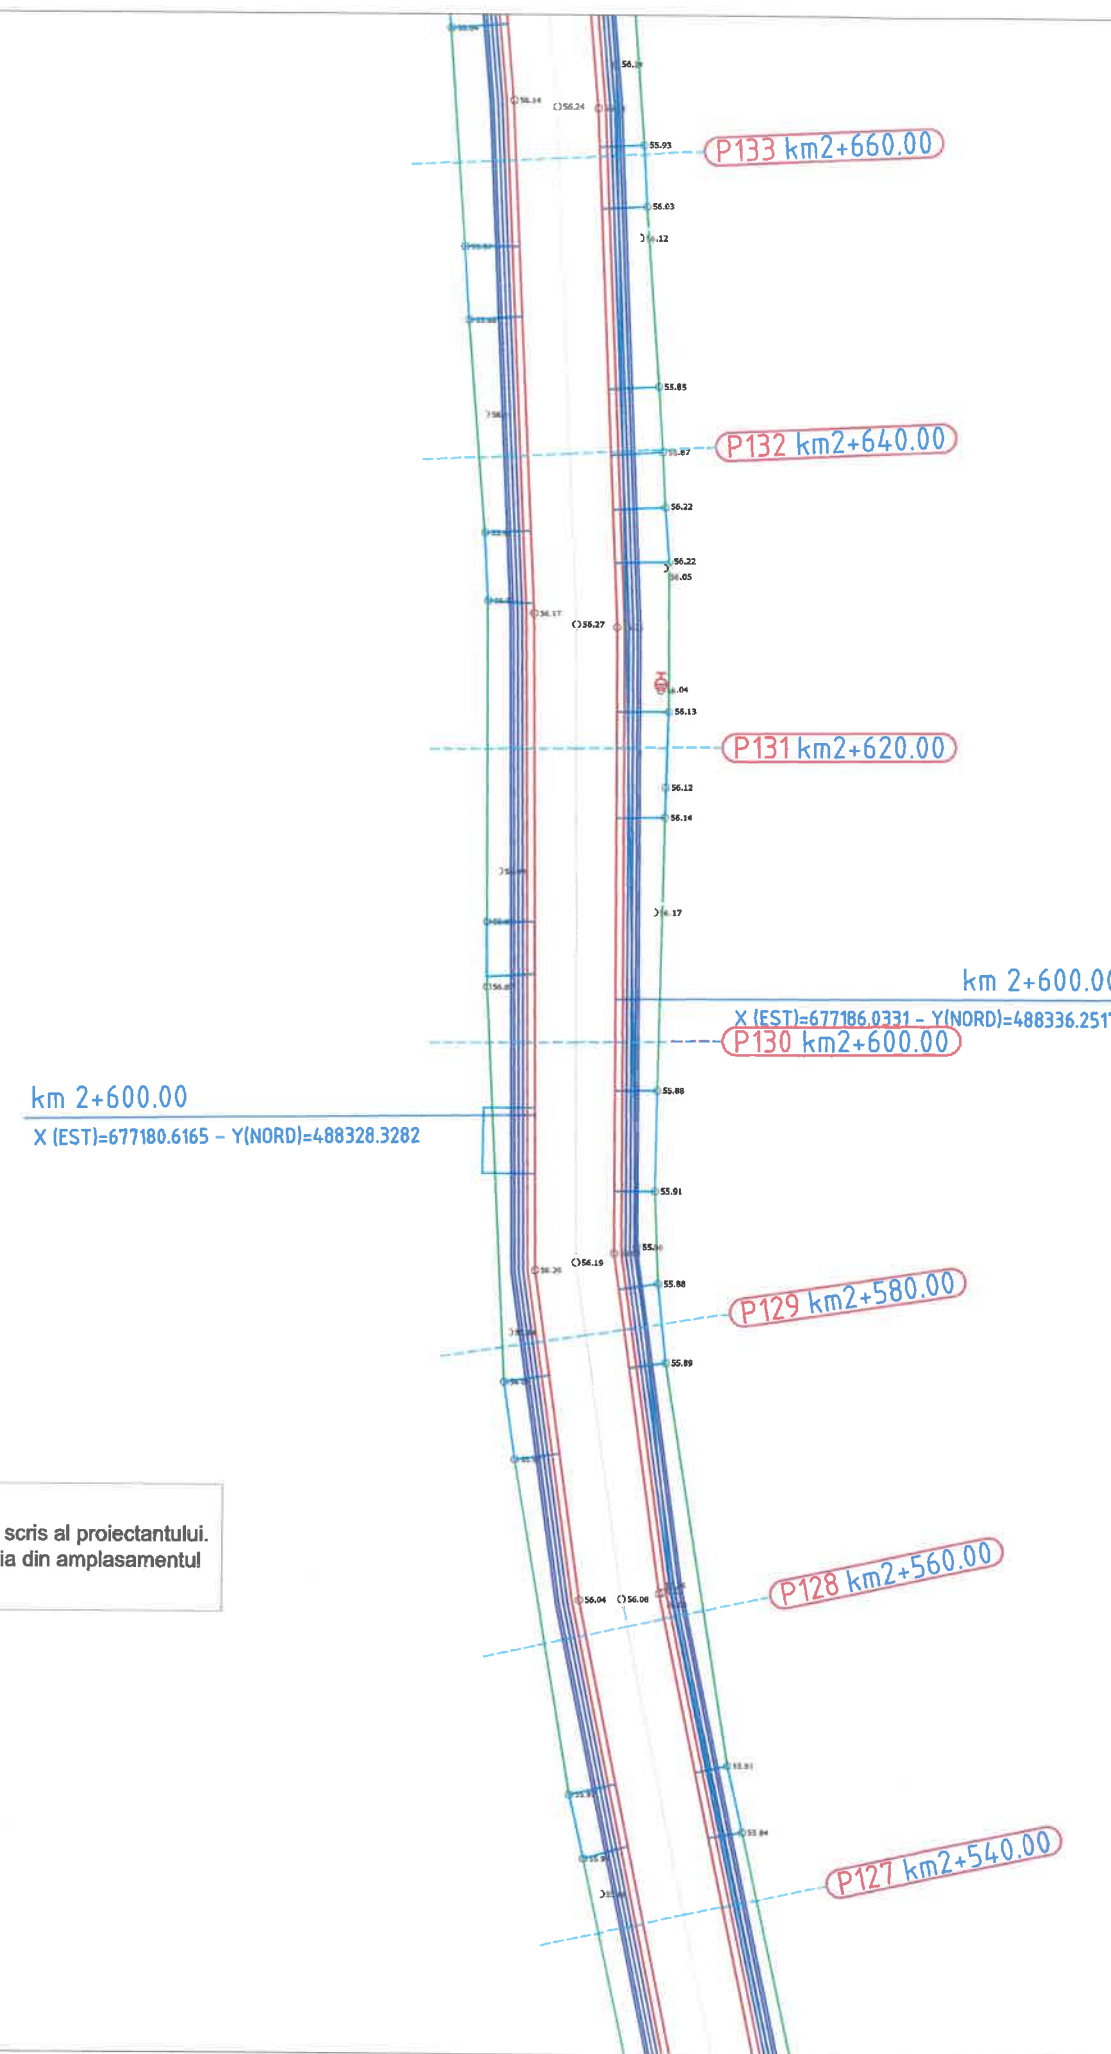

**Nota:**  
1. Orice modificare a prezentei planse se face numai cu acordul scris al proiectantului.  
2. Orice neconcordană cu prevederile prezentei planse și situația din amplasamentul lucrării, se va aduce la cunoștința proiectantului.

**LEGENDA**

- 90.00 - Cota teren existent
- Ax/Platforma existent/a
- Limita proprietate
- Sant/Podet existent
- Acostament proiectat
- Sant proiectat
- ⊙ - Camin canalizare existent
- Stalp beton existent
- ⊕ - Hidrant existent

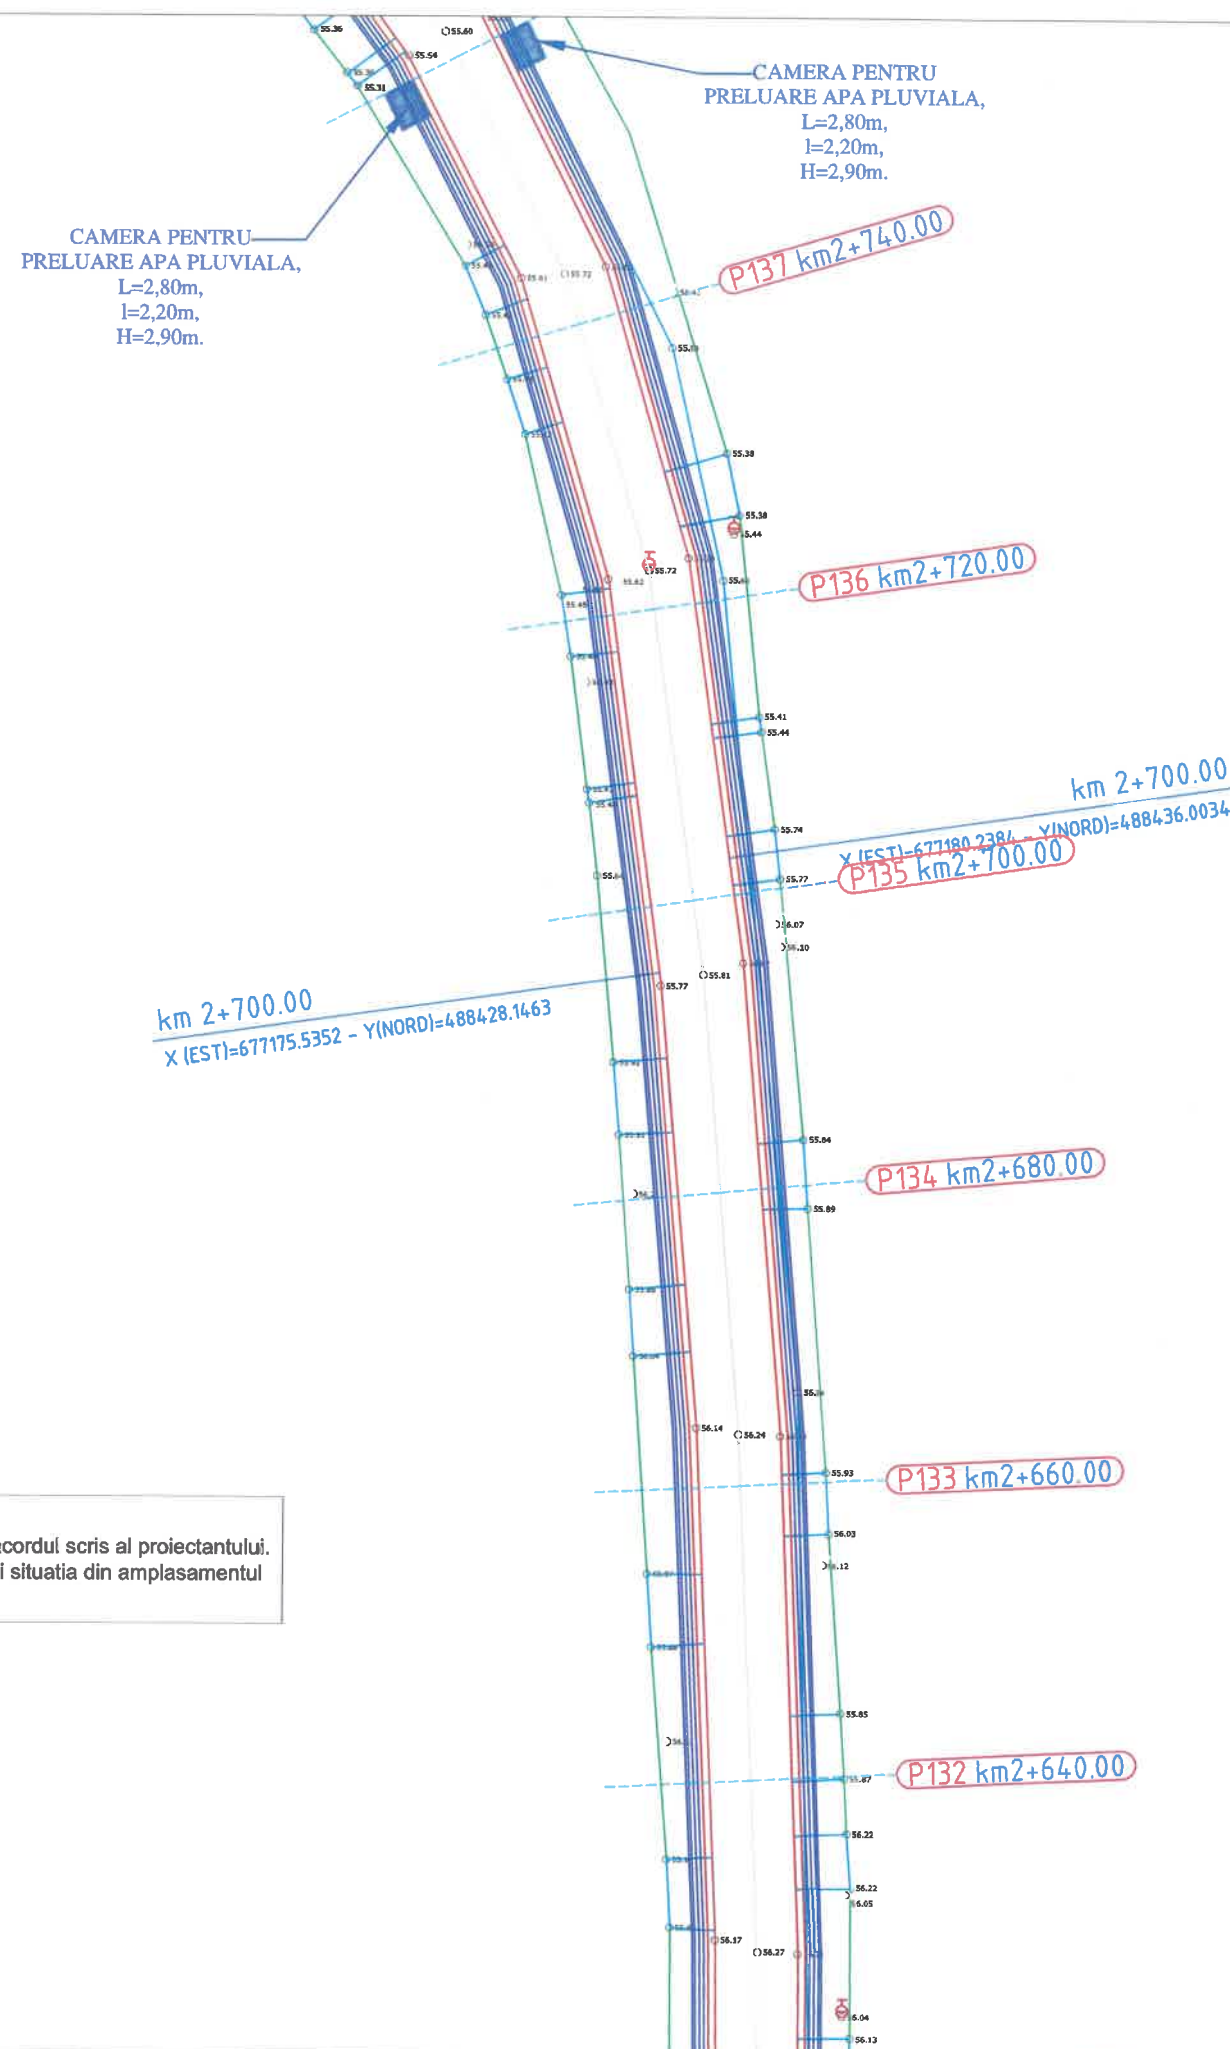


**Nota:**

1. Orice modificare a prezentei planse se face numai cu acordul scris al proiectantului.
2. Orice neconcordanță cu prevederile prezentei planse și situația din amplasamentul lucrării, se va aduce la cunoștință proiectantului.

**LEGENDA**

- 90.00 - Cota teren existent
- Ax/Platforma existent/a
- Limita proprietate
- Sant/Podet existent
- Acostament proiectat
- Sant proiectat
- ⊙ - Camin canalizare existent
- ⊕ - Stalp beton existent
- ⊖ - Hidrant existent

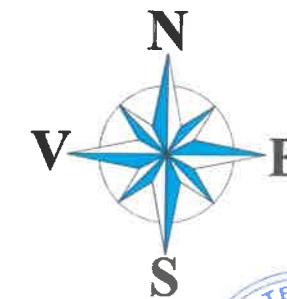

Harta cheie



**PROIECTANT**  
S.C. 3B CONSTRUCTION  
PROJECT S.R.L. IASI

Sediu: Strada Hlincea, Nr18,  
Municipiul Iasi  
Adresa: 3bcon.project@gmail.com



VERIFICATOR TEHNIC

NUME:

SEMNAȚURA:

CERINȚA: A4,B2,D

REFERAT NR. / DATA:

EXPERT TEHNIC

NUME:

SEMNAȚURA:

CERINȚA: A4,B2,D

REFERAT NR. / DATA:

**BENEFICIAR:**

COMUNA COSMEȘTI,  
JUDEȚUL GALAȚI

**DENUMIRE PROIECT:**

"CONSTRUIRE  
SANTURI SI PODETE  
IN COMUNA COSMEȘTI,  
JUDEȚUL GALAȚI"

**FAZA:**

Studiu de  
Fezabilitate

DESENAT

Ing. Temneanu Gabriel

PROIECTAT

Ing. Temneanu Gabriel

ȘEF PROIECT

Dr. Ing. Bodoga Stefan

**DENUMIRE PLANȘĂ:**




PLAN DE SITUAȚIE  
DC68

PLANSĂ NR.: 1.23



SCARA: 1:500

PROIECT NR: 418/2022

DATA: 2022

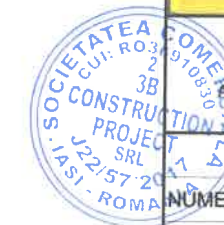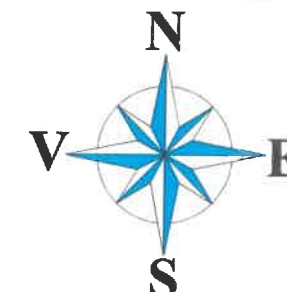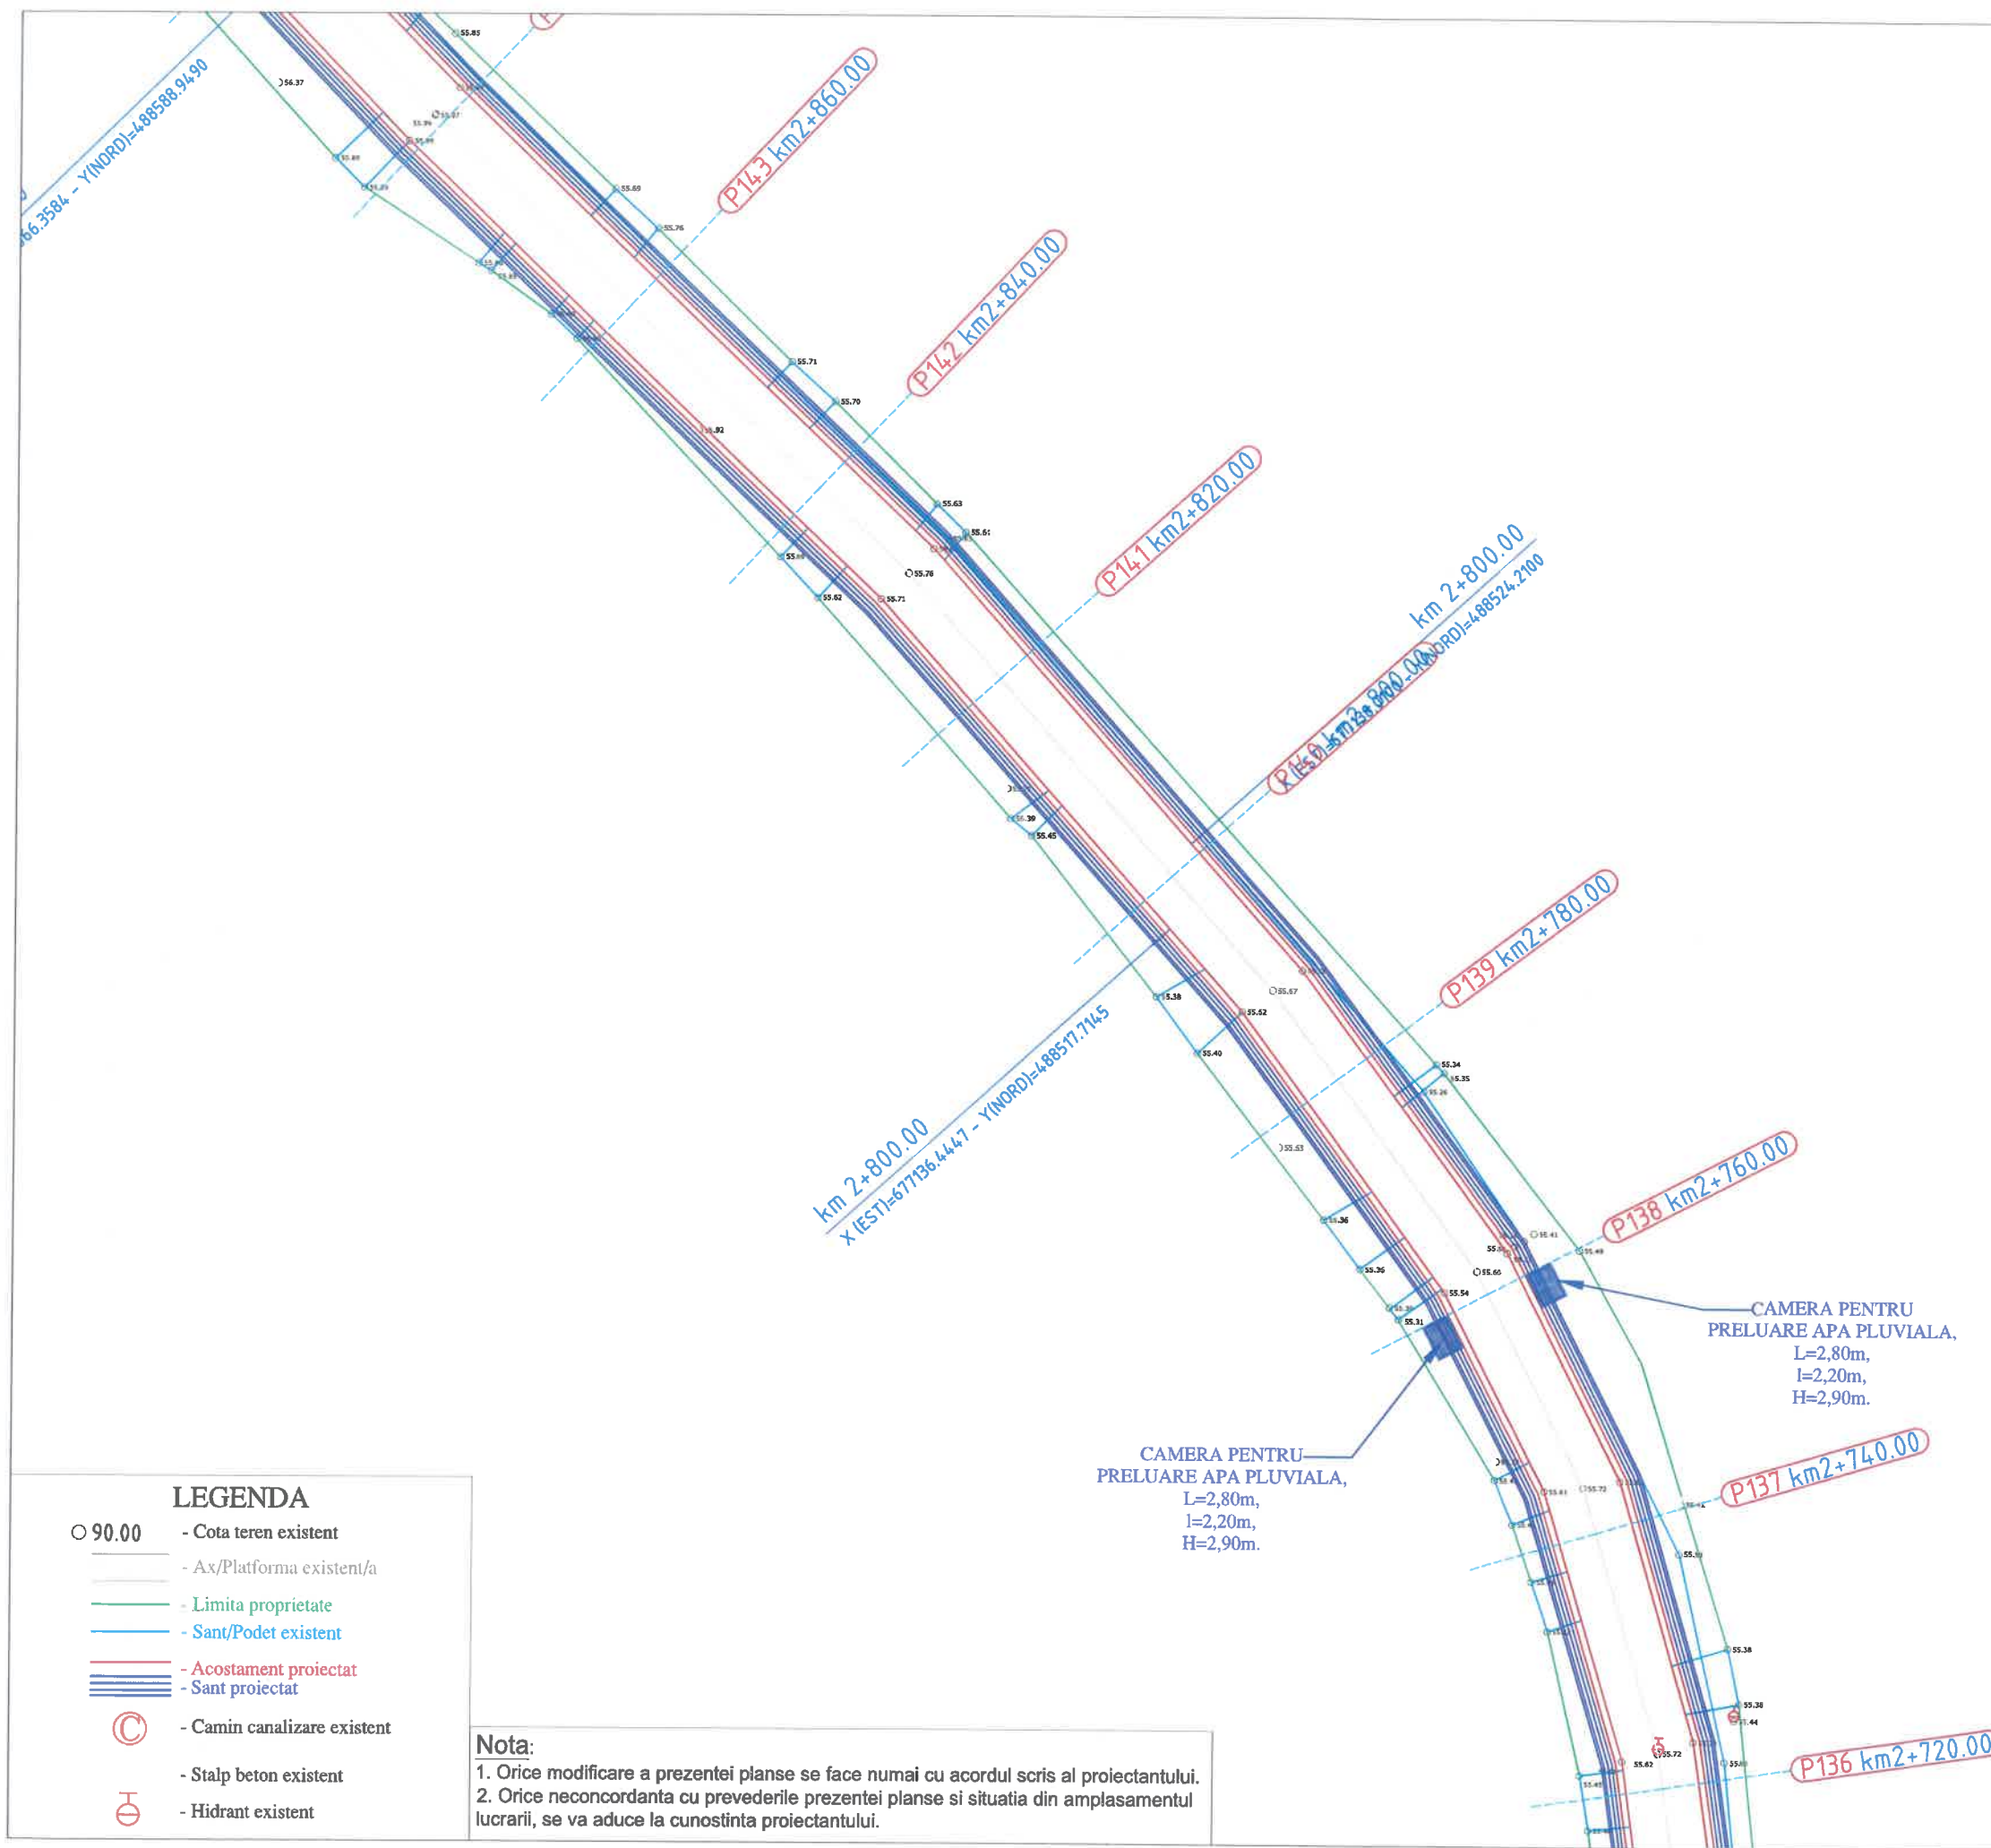

|                                                                                     |                                                                  |
|-------------------------------------------------------------------------------------|------------------------------------------------------------------|
| Harta cheie                                                                         |                                                                  |
|                                                                                     |                                                                  |
| <b>3B</b>                                                                           | <b>PROIECTANT</b><br>S.C. 3B CONSTRUCTION<br>PROJECT S.R.L. IASI |
| Sediul: Strada Hlincea, Nr18,<br>Municipiul Iasi<br>Adresa: 3bcon.project@gmail.com |                                                                  |
| VERIFICATOR TEHNIC                                                                  |                                                                  |
| NUME:                                                                               |                                                                  |
| SEMNAȚURA:                                                                          |                                                                  |
| CERINȚA: A4,B2,D                                                                    |                                                                  |
| REFERAT NR. / DATA:                                                                 |                                                                  |
| EXPERT TEHNIC                                                                       |                                                                  |
| NUME:                                                                               |                                                                  |
| SEMNAȚURA:                                                                          |                                                                  |
| CERINȚA: A4,B2,D                                                                    |                                                                  |
| REFERAT NR. / DATA:                                                                 |                                                                  |
| <b>BENEFICIAR:</b>                                                                  |                                                                  |
| COMUNA COSMEȘTI,<br>JUDEȚUL GALAȚI                                                  |                                                                  |
| <b>DENUMIRE PROIECT:</b>                                                            |                                                                  |
| "CONSTRUIRE<br>SANTURI SI PODETE<br>IN COMUNA COSMEȘTI,<br>JUDEȚUL GALAȚI"          |                                                                  |
| <b>FAZA:</b>                                                                        |                                                                  |
| Studiu de<br>Fezabilitate                                                           |                                                                  |
| DESENAT                                                                             |                                                                  |
| Ing. Temneanu Gabriel                                                               |                                                                  |
| PROIECTAT                                                                           |                                                                  |
| Ing. Temneanu Gabriel                                                               |                                                                  |
| ȘEF PROIECT                                                                         |                                                                  |
| Dr. Ing. Bodoga Stefan                                                              |                                                                  |
| <b>DENUMIRE PLANȘĂ:</b>                                                             |                                                                  |
| PLAN DE SITUAȚIE<br>DC68                                                            |                                                                  |
| PLANSĂ NR.:                                                                         | 1.24                                                             |
| SCARA:                                                                              | 1:500                                                            |
| PROIECT NR:                                                                         | 418/2022                                                         |
| DATA:                                                                               | 2022                                                             |

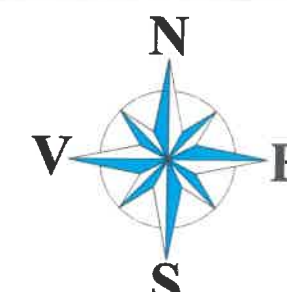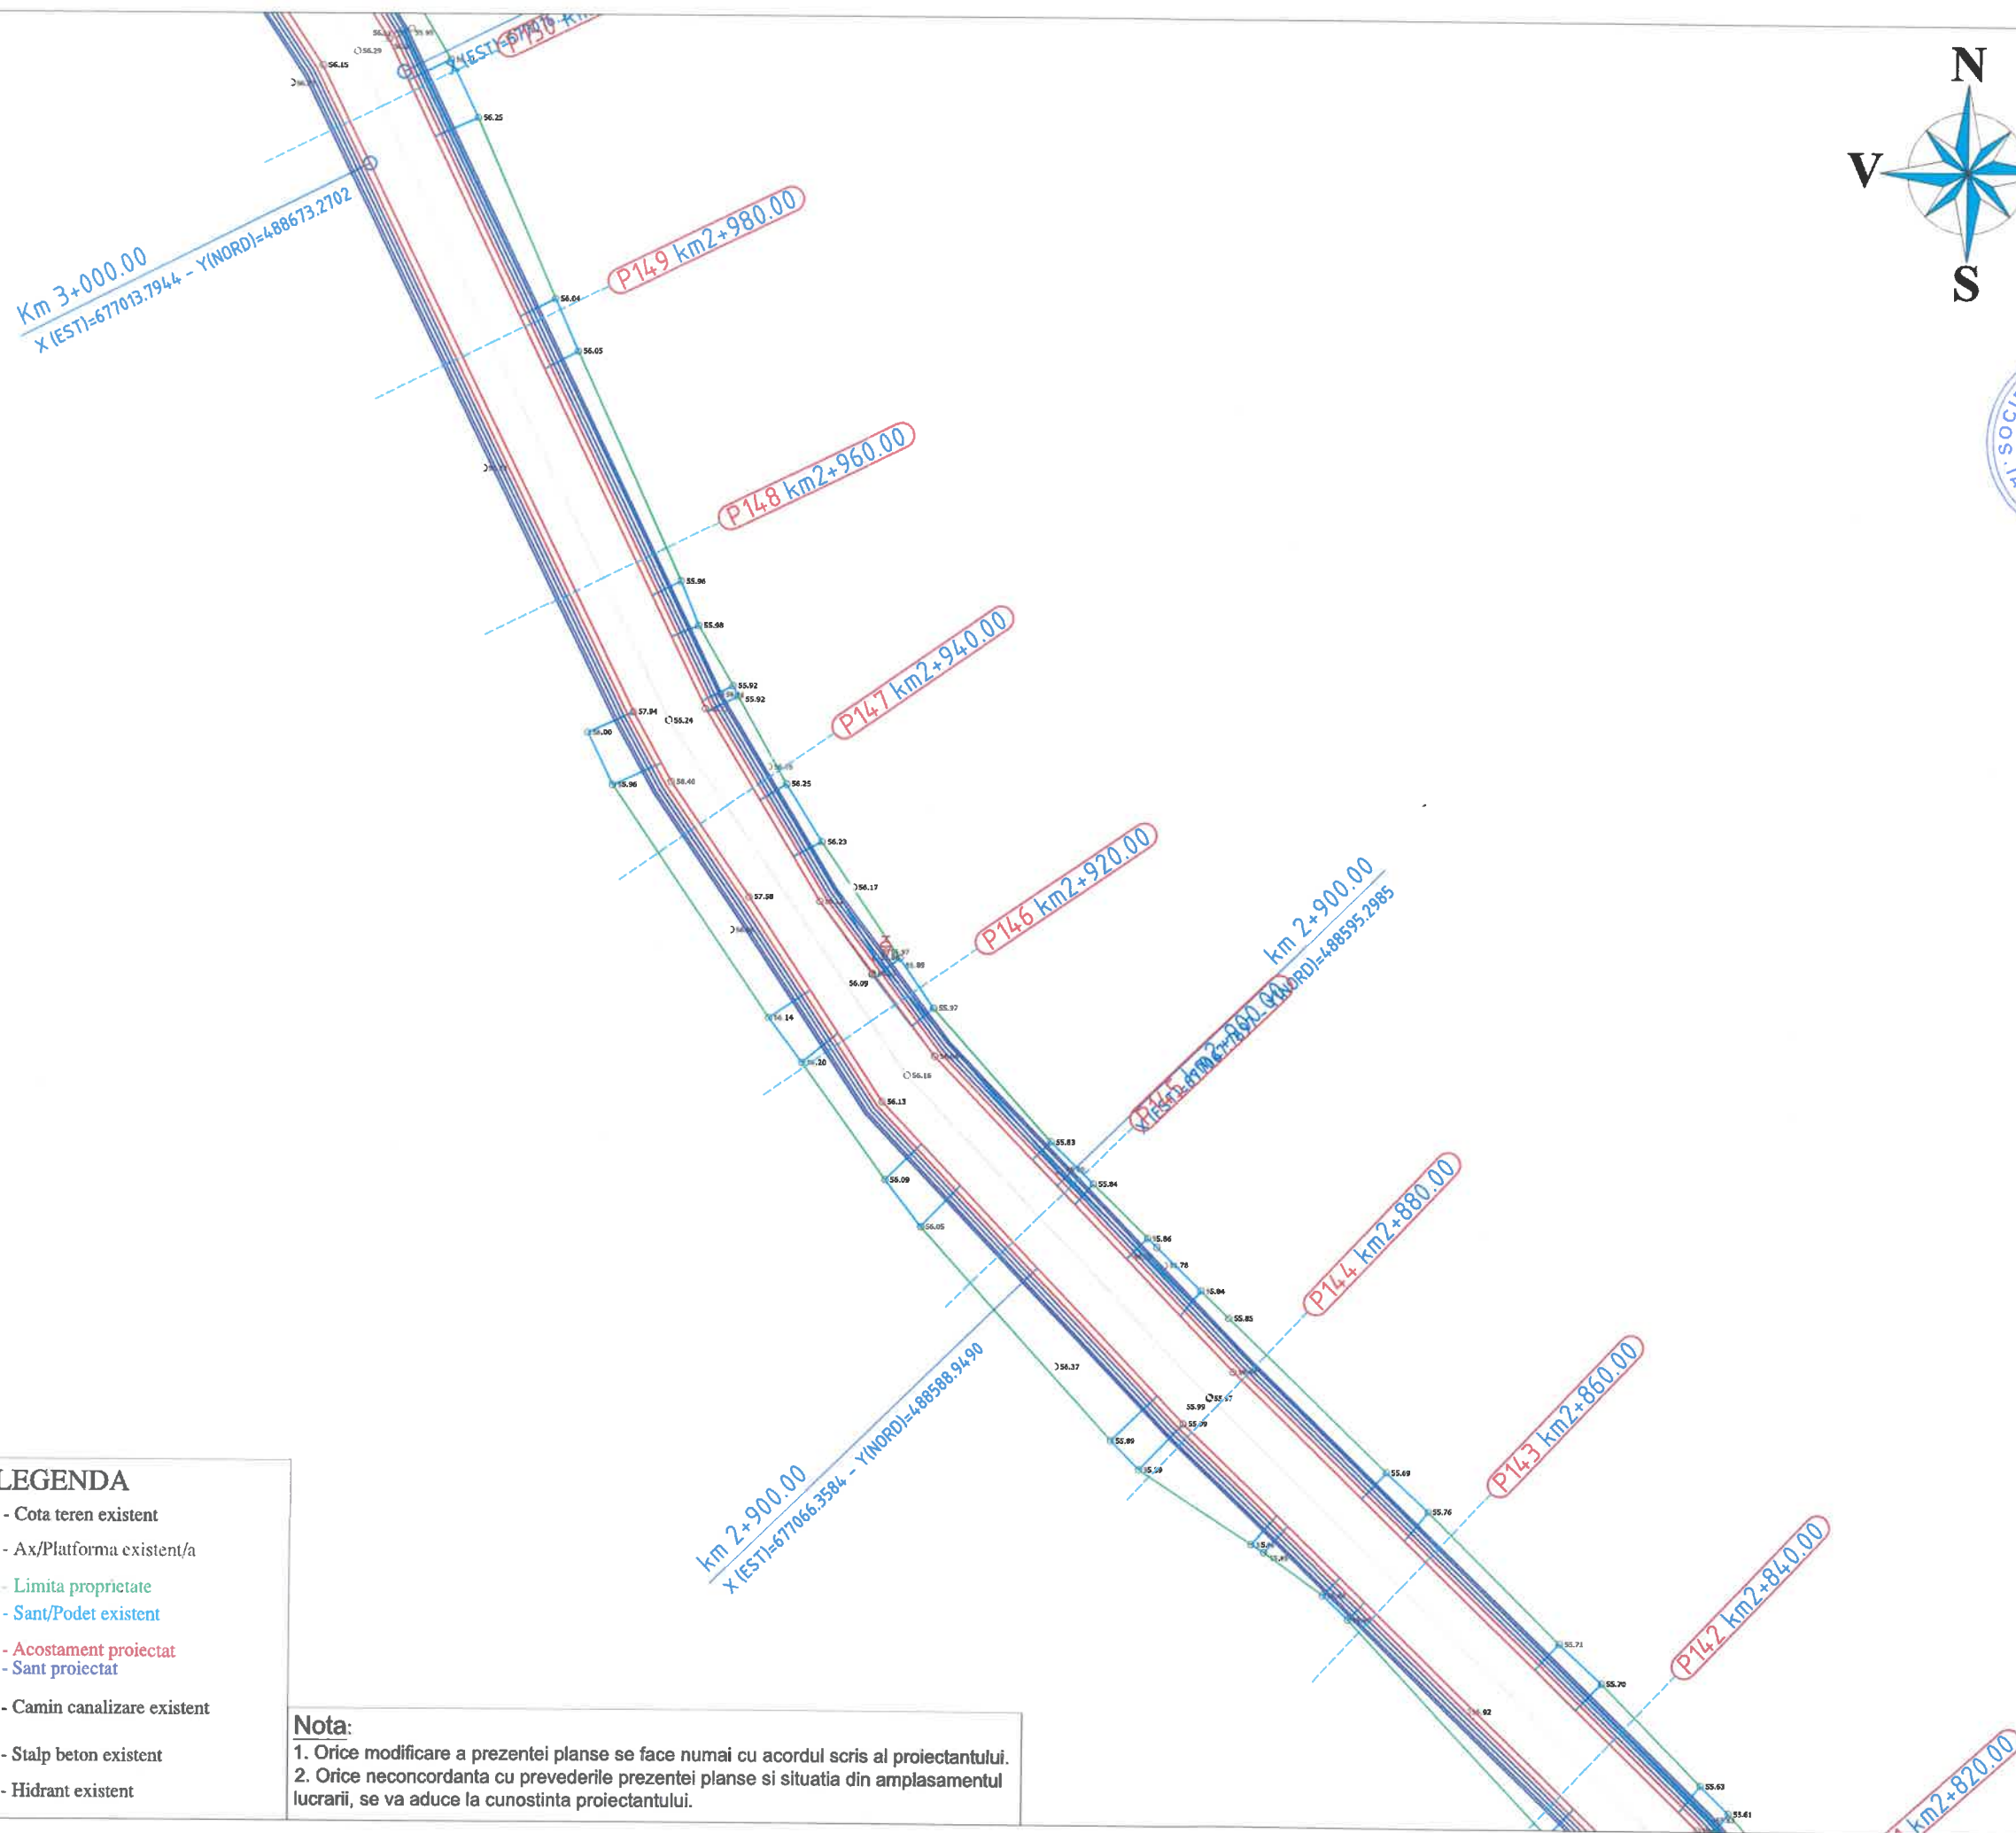

**3B** **PROIECTANT**  
S.C. 3B CONSTRUCTION  
PROJECT S.R.L. IASI

Sediu: Strada Hlincea, Nr18,  
Municipiul Iasi  
Adresa: 3bcon.project@gmail.com



VERIFICATOR TEHNIC

NUME:

SEMNAȚURA:

CERINȚA: A4,B2,D

REFERAT NR. / DATA:

EXPERT TEHNIC

NUME:

SEMNAȚURA:

CERINȚA: A4,B2,D

REFERAT NR. / DATA:

**BENEFICIAR:**

COMUNA COSMEȘTI,  
JUDEȚUL GALAȚI

**DENUMIRE PROIECT:**

"CONSTRUIRE  
SANTURI SI PODETE  
IN COMUNA COSMEȘTI,  
JUDEȚUL GALAȚI"

**FAZA:**

Studiu de  
Fezabilitate

DESENAT

Ing. Temneanu Gabriel

PROIECTAT

Ing. Temneanu Gabriel

ȘEF PROIECT

Dr. Ing. Bodoga Stefan

**DENUMIRE PLANȘĂ:**

PLAN DE SITUAȚIE  
DC68

PLANSĂ NR.: 1.25

SCARA: 1:500

PROIECT NR: 418/2022


DATA: 2022

# LEGENDA

- 90.00 - Cota teren existent
- - Ax/Platforma existent/a
- - Limita proprietate
- - Sant/Podet existent
- - Acostament proiectat
- - Sant proiectat
- - Camin canalizare existent
- - Stalp beton existent
- - Hidrant existent

## Nota:

- Orice modificare a prezentei planse se face numai cu acordul scris al proiectantului.
- Orice neconcordanță cu prevederile prezentei planse și situația din amplasamentul lucrării, se va aduce la cunoștința proiectantului.

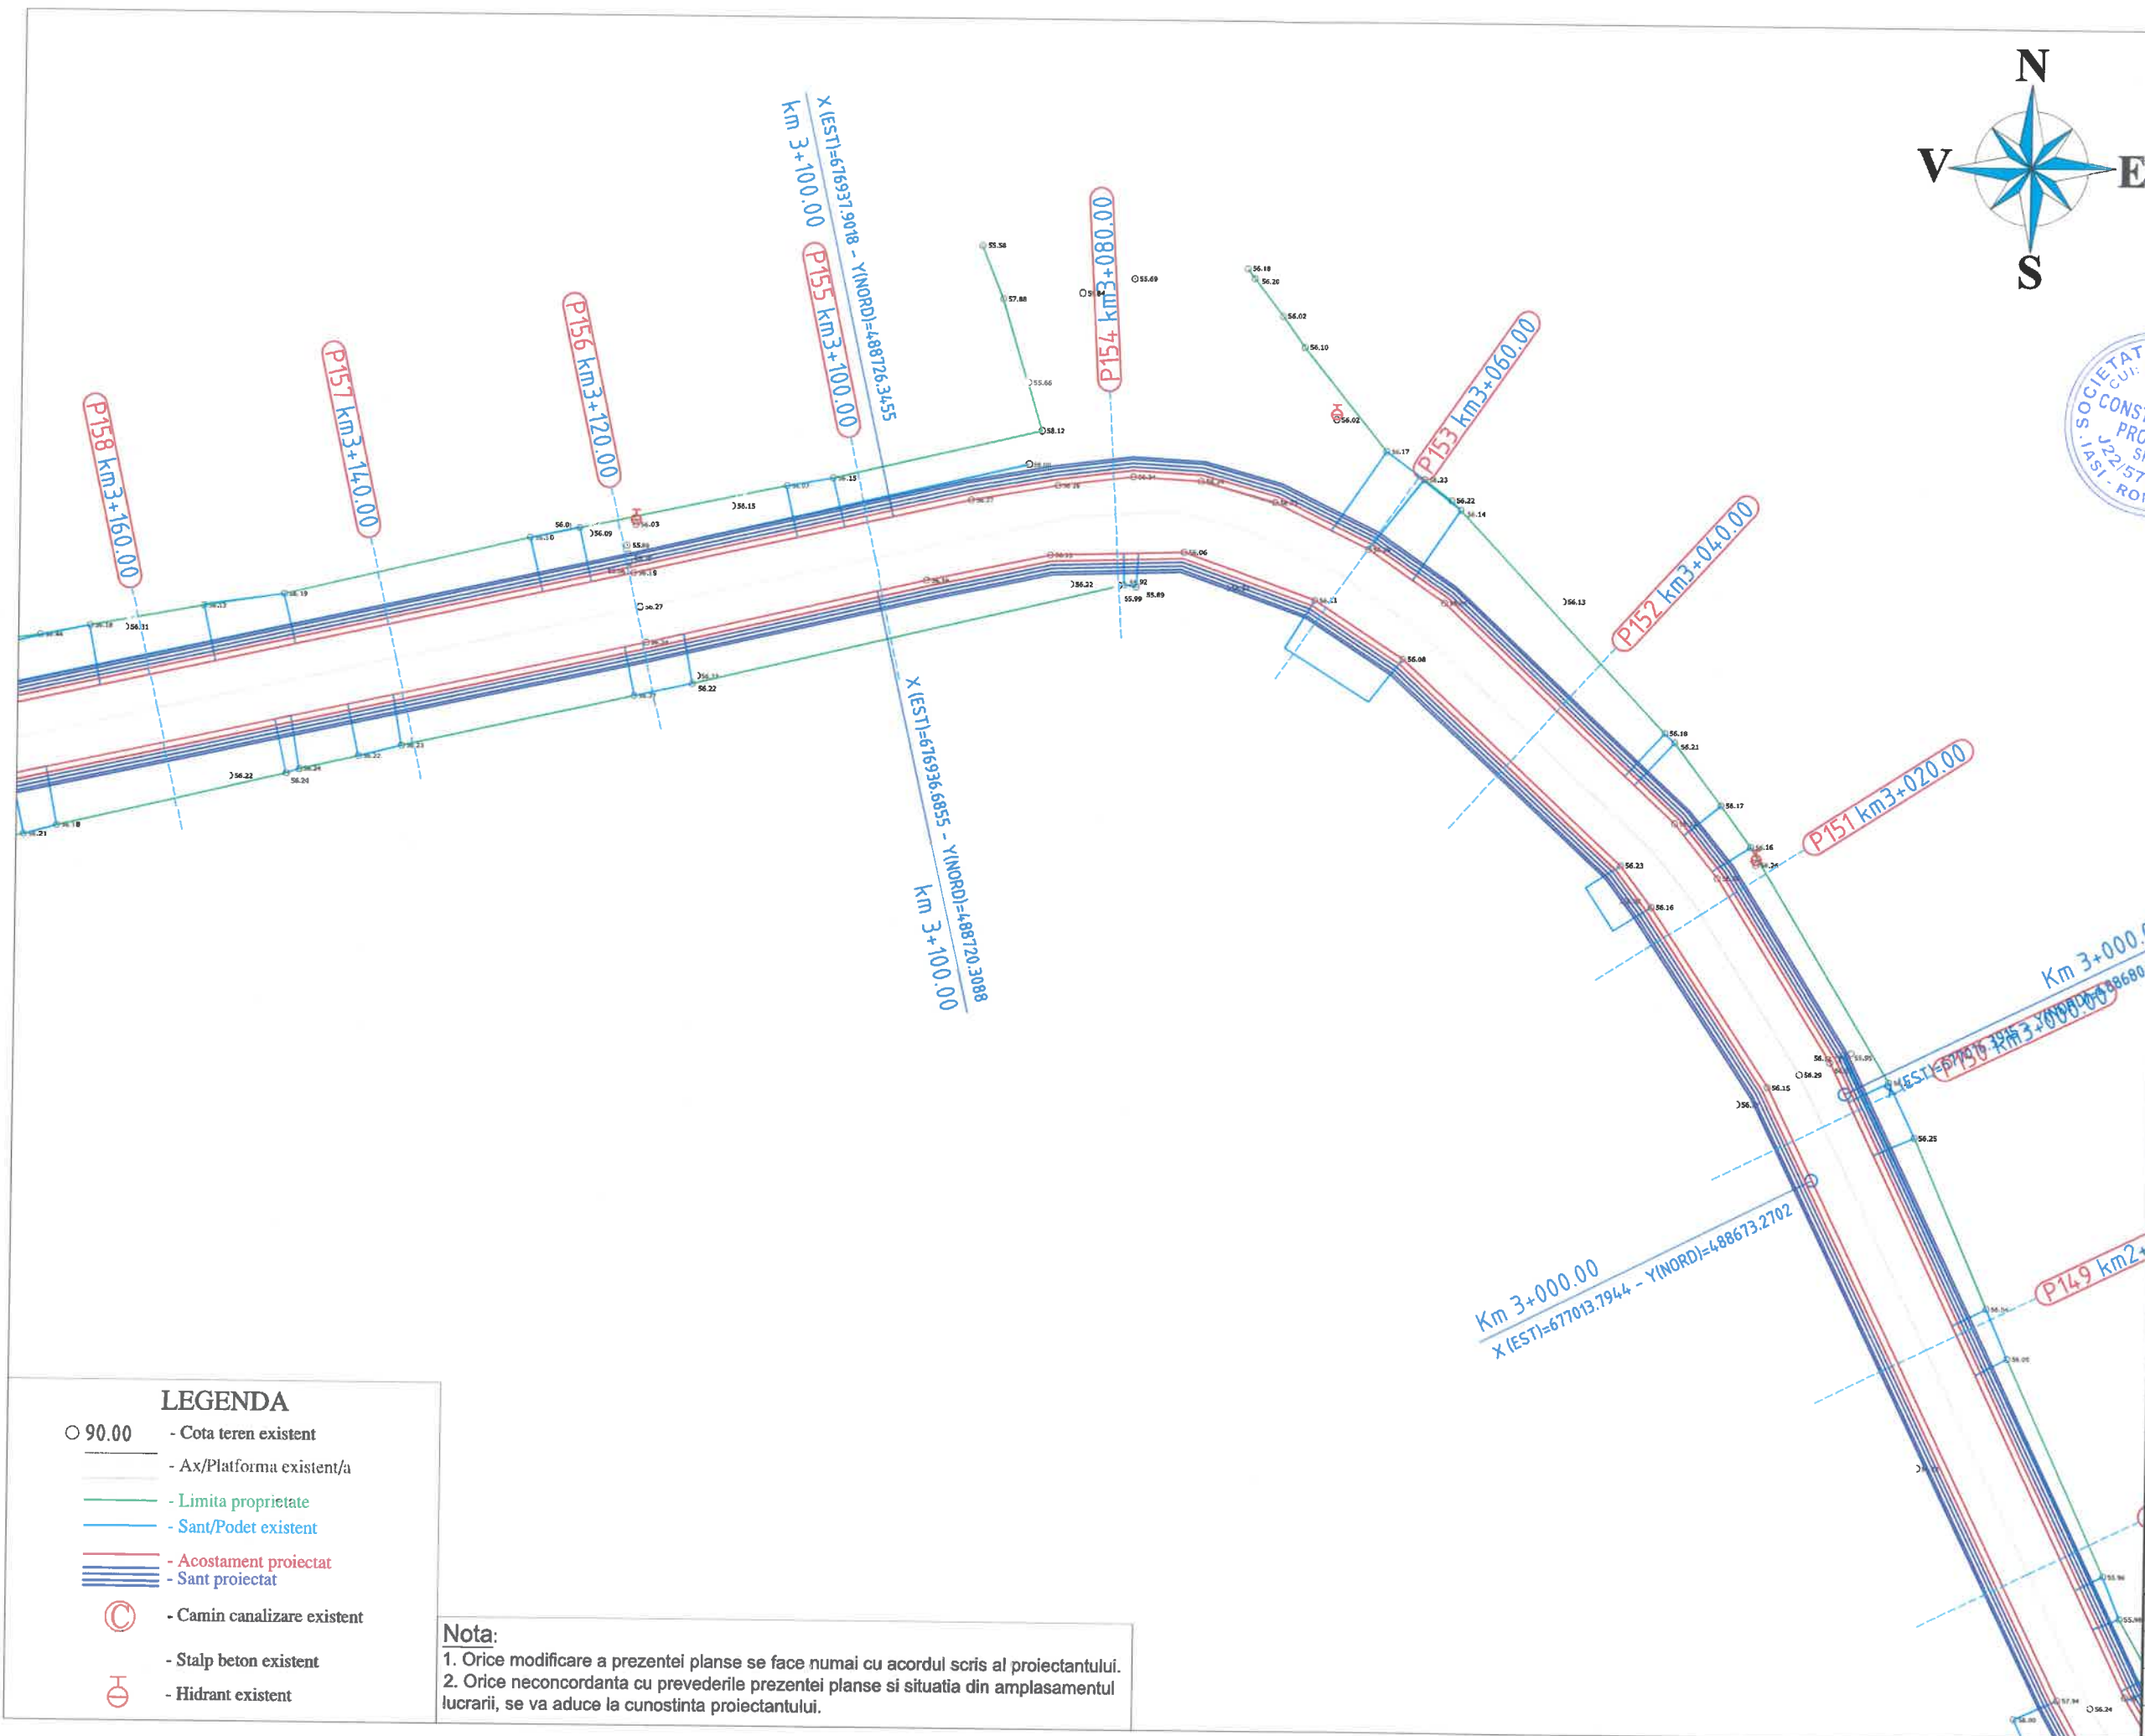

**3B** **PROIECTANT**  
S.C. 3B CONSTRUCTION  
PROJECT S.R.L. IASI

Sediu: Strada Hlincea, Nr18,  
Municipiul Iasi  
Adresa: 3bcon.project@gmail.com

VERIFICATOR TEHNIC

NUME:

SEMNATURA:

CERINȚA: A4,B2,D

REFERAT NR. / DATA:

EXPERT TEHNIC

NUME:

SEMNATURA:

CERINȚA: A4,B2,D

REFERAT NR. / DATA:

**BENEFICIAR:**

**COMUNA COSMESTI,  
JUDETUL GALATI**

**DENUMIRE PROIECT:**

**"CONSTRUIRE  
SANTURI SI PODETE  
IN COMUNA COSMESTI,  
JUDETUL GALATI"**

**FAZA:**

**Studiu de  
Fezabilitate**

**DESENAT**

Ing. Temneanu Gabriel

**PROIECTAT**

Ing. Temneanu Gabriel

**ȘEF PROIECT**

Dr. Ing. Bodoga Stefan

**DENUMIRE PLANȘĂ:**

**PLAN DE SITUATIE  
DC68**


**PLANSA NR.:** 1.26

**SCARA:** 1:500

**PROIECT NR:** 418/2022


**DATA:** 2022

**Nota:**  
1. Orice modificare a prezentei planse se face numai cu acordul scris al proiectantului.  
2. Orice neconcordanță cu prevederile prezentei planse și situația din amplasamentul lucrării, se va aduce la cunoștința proiectantului.

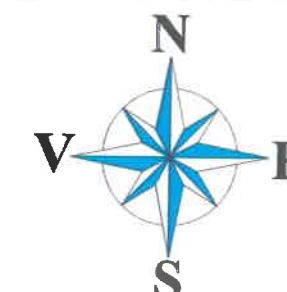

**3B** **PROIECTANT**  
S.C. 3B CONSTRUCTION  
PROJECT S.R.L. IASI

Sediu: Strada Hlincea, Nr18,  
Municipiul Iasi  
Adresa: 3bcon.project@gmail.com

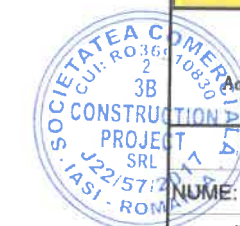

VERIFICATOR TEHNIC

NUME:

SEMNAȚURA:

CERINȚA: A4,B2,D

REFERAT NR. / DATA:

EXPERT TEHNIC

NUME:

SEMNAȚURA:

CERINȚA: A4,B2,D

REFERAT NR. / DATA:

**BENEFICIAR:**

**COMUNA COSMEȘTI,  
JUDEȚUL GALAȚI**

**DENUMIRE PROIECT:**

**"CONSTRUIRE  
SANTURI SI PODETE  
IN COMUNA COSMEȘTI,  
JUDEȚUL GALAȚI"**

**FAZA:**

**Studiu de  
Fezabilitate**

DESENAT

Ing. Temneanu Gabriel

PROIECTAT

Ing. Temneanu Gabriel

ȘEF PROIECT

Dr. Ing. Bodoga Stefan

**DENUMIRE PLANȘĂ:**


**PLAN DE SITUAȚIE  
DC68**

PLANSĂ NR.: 1.27

SCARA: 1:500


PROIECT NR: 418/2022

DATA: 2022

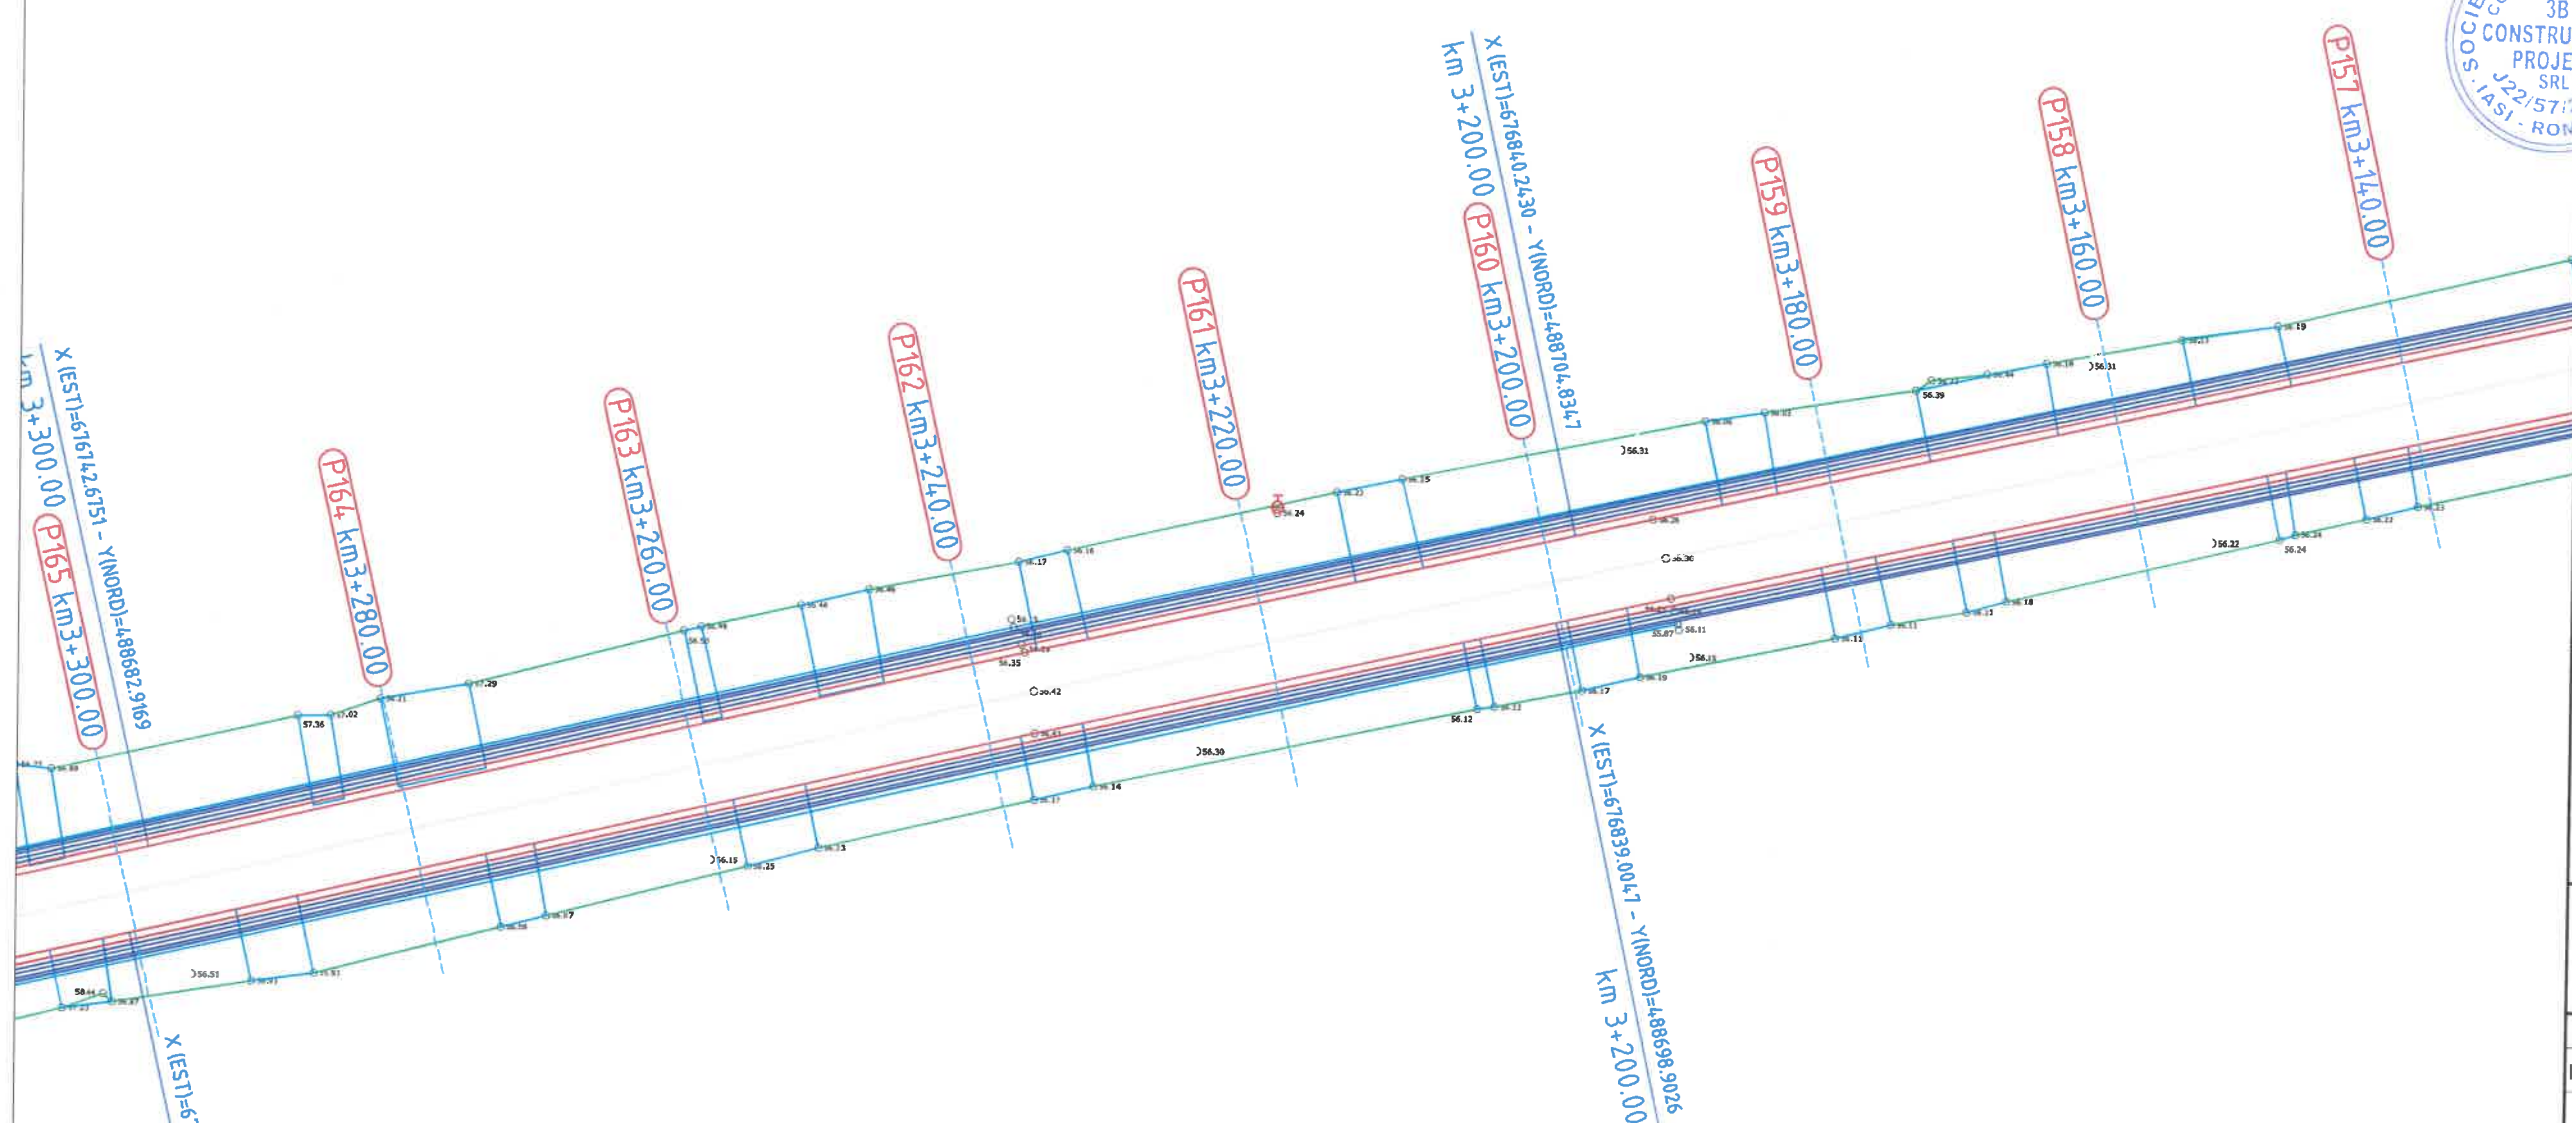

| LEGENDA |                             |
|---------|-----------------------------|
| ○ 90.00 | - Cota teren existent       |
| —       | - Ax/Platforma existent/a   |
| —       | - Limita proprietate        |
| —       | - Sant/Podet existent       |
| —       | - Acostament proiectat      |
| —       | - Sant proiectat            |
| ⊙       | - Camin canalizare existent |
| ⊕       | - Stalp beton existent      |
| ⊕       | - Hidrant existent          |

**Nota:**  
1. Orice modificare a prezentei planse se face numai cu acordul scris al proiectantului.  
2. Orice neconcordanta cu prevederile prezentei planse si situatia din amplasamentul lucrarii, se va aduce la cunostinta proiectantului.

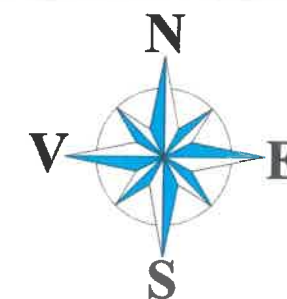

**3B** PROIECTANT  
S.C. 3B CONSTRUCTION  
PROJECT S.R.L. IASI

Sediu: Strada Hlincea, Nr18,  
Municipiul Iasi  
Adresa: 3bcon.project@gmail.com

VERIFICATOR TEHNIC

NUME:

SEMNAȚURA:

CERINȚA: A4,B2,D

REFERAT NR. / DATA:

EXPERT TEHNIC

NUME:

SEMNAȚURA:

CERINȚA: A4,B2,D

REFERAT NR. / DATA:

**BENEFICIAR:**  
COMUNA COSMESTI,  
JUDETUL GALATI


**DENUMIRE PROIECT:**  
"CONSTRUIRE  
SANTURI SI PODETE  
IN COMUNA COSMEȘTI,  
JUDEȚUL GALATI"

**FAZA:**  
Studiu de  
Fezabilitate

DESENAT  
Ing. Temneanu Gabriel  
PROIECTAT  
Ing. Temneanu Gabriel  
ȘEF PROIECT  
Dr. Ing. Bodoga Stefan

**DENUMIRE PLANȘĂ:**  
PLAN DE SITUATIE  
DC68

PLANSA NR.: 1.28  
SCARA: 1:500  
PROIECT NR: 418/2022  
DATA: 2022

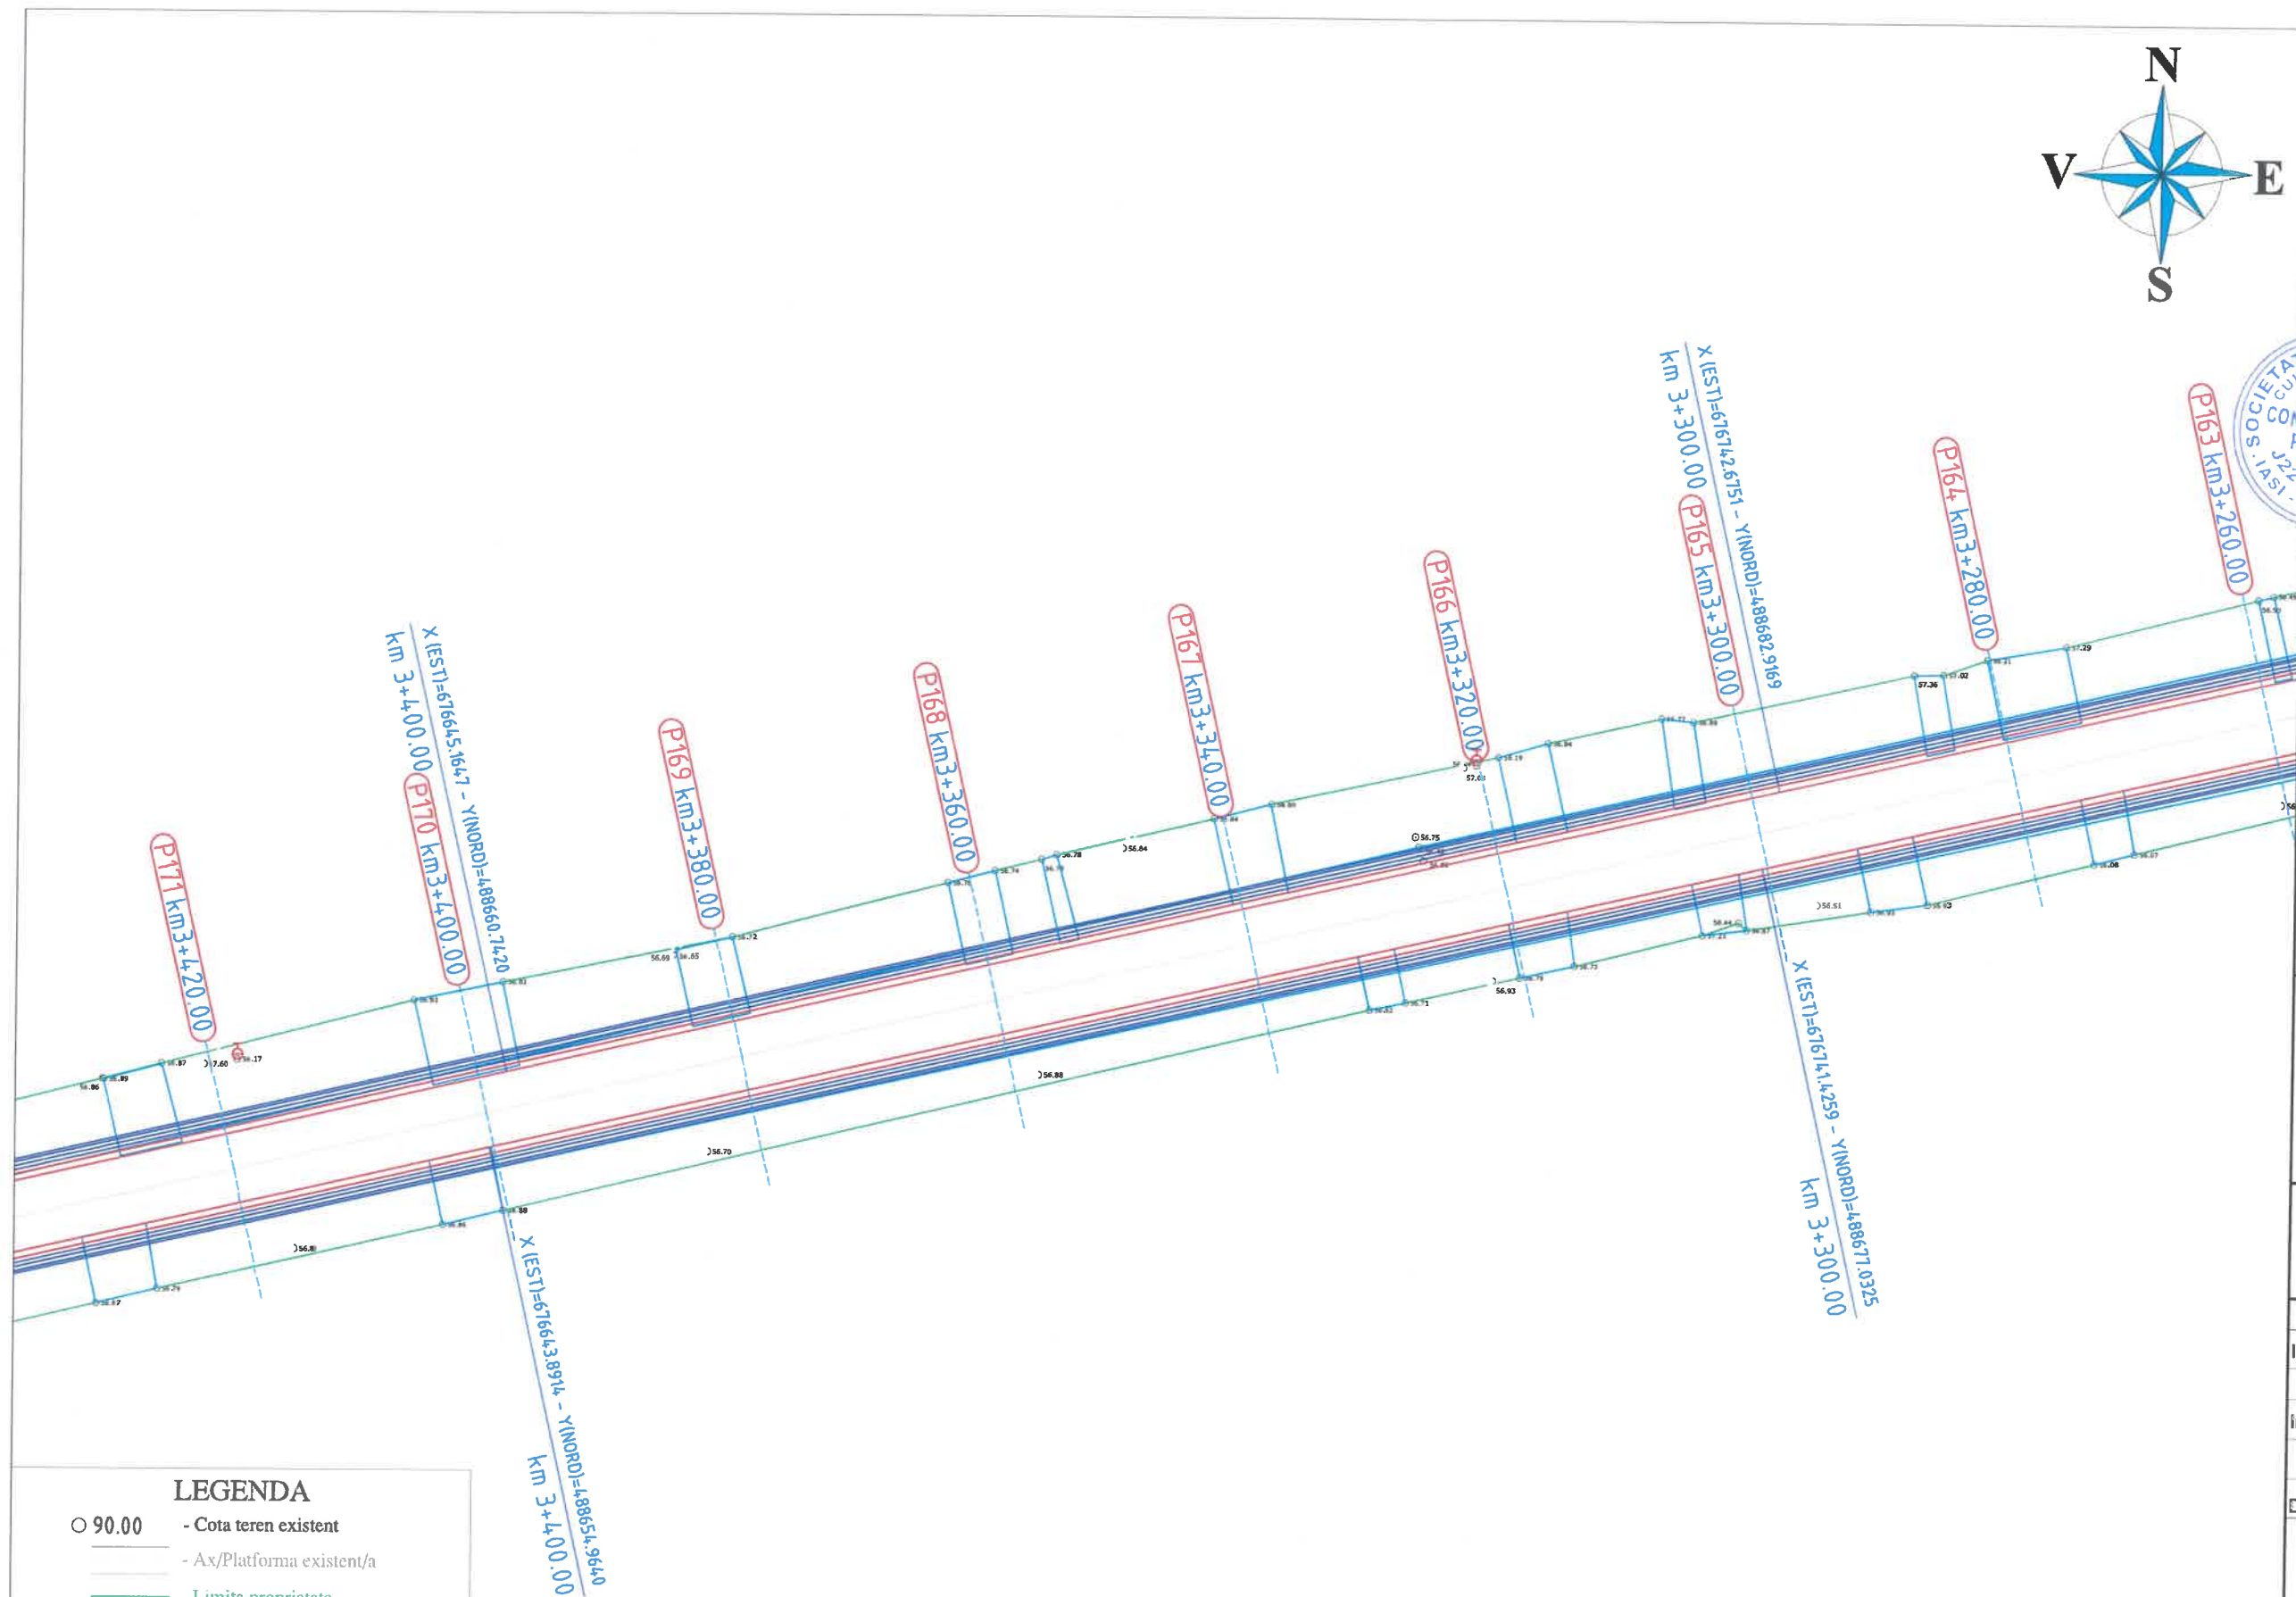


### LEGENDA

- 90.00 - Cota teren existent
- Ax/Platforma existent/a
- Limita proprietate
- Sant/Podet existent
- Acostament proiectat
- Sant proiectat
- ⊙ - Camin canalizare existent
- ⊕ - Stalp beton existent
- ⊖ - Hidrant existent

### Nota:

- Orice modificare a prezentei planse se face numai cu acordul scris al proiectantului.
- Orice neconcordanta cu prevederile prezentei planse si situatia din amplasamentul lucrarii, se va aduce la cunostinta proiectantului.

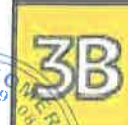

**PROIETTANT**  
**S.C. 3B CONSTRUCTION**  
**PROJECT S.R.L. IASI**

**Sediu: Strada Hlinea, Nr18,  
Municipiul Iasi  
Adresa: 3bcon.project@gmail.com**

VERIFICATOR TEHNIC

NUME:

SEMNĂTURA:

**CERINȚA: A4,B2,D**

REFERAT NR. / DATA:

## EXPERT TEHNIC

NUME:

SEMNĂTURA:

**CERINȚA: A4,B2,D**

REFERAT NR. / DATA:

**BENEFICIAR:**

**COMUNA COSMESTI,  
JUDETUL GALATI**

**DENUMIRE PROIECT:**

**"CONSTRUIRE  
SANTURI SI PODETE  
IN COMUNA COSMEȘTI,  
JUDEȚUL GALAȚI"**

**FAZA:**

## Studiu de Fezabilitate

DESENAT

ing, Temneanu Gabriel

PROIECTAT

Ing. Temneanu Gabriel

## ŞEF PROIECT

Dr. Ing. Bodoga Stefan

**DENUMIRE PLANȘĂ:**


## PLAN DE SITUATIE DC68

|             |      |
|-------------|------|
| PLANSA NR.: | 1.29 |
|-------------|------|

SCARA: 1:500

PROIECT NR: 418/2022

|       |      |
|-------|------|
| DATA: | 2022 |
|-------|------|

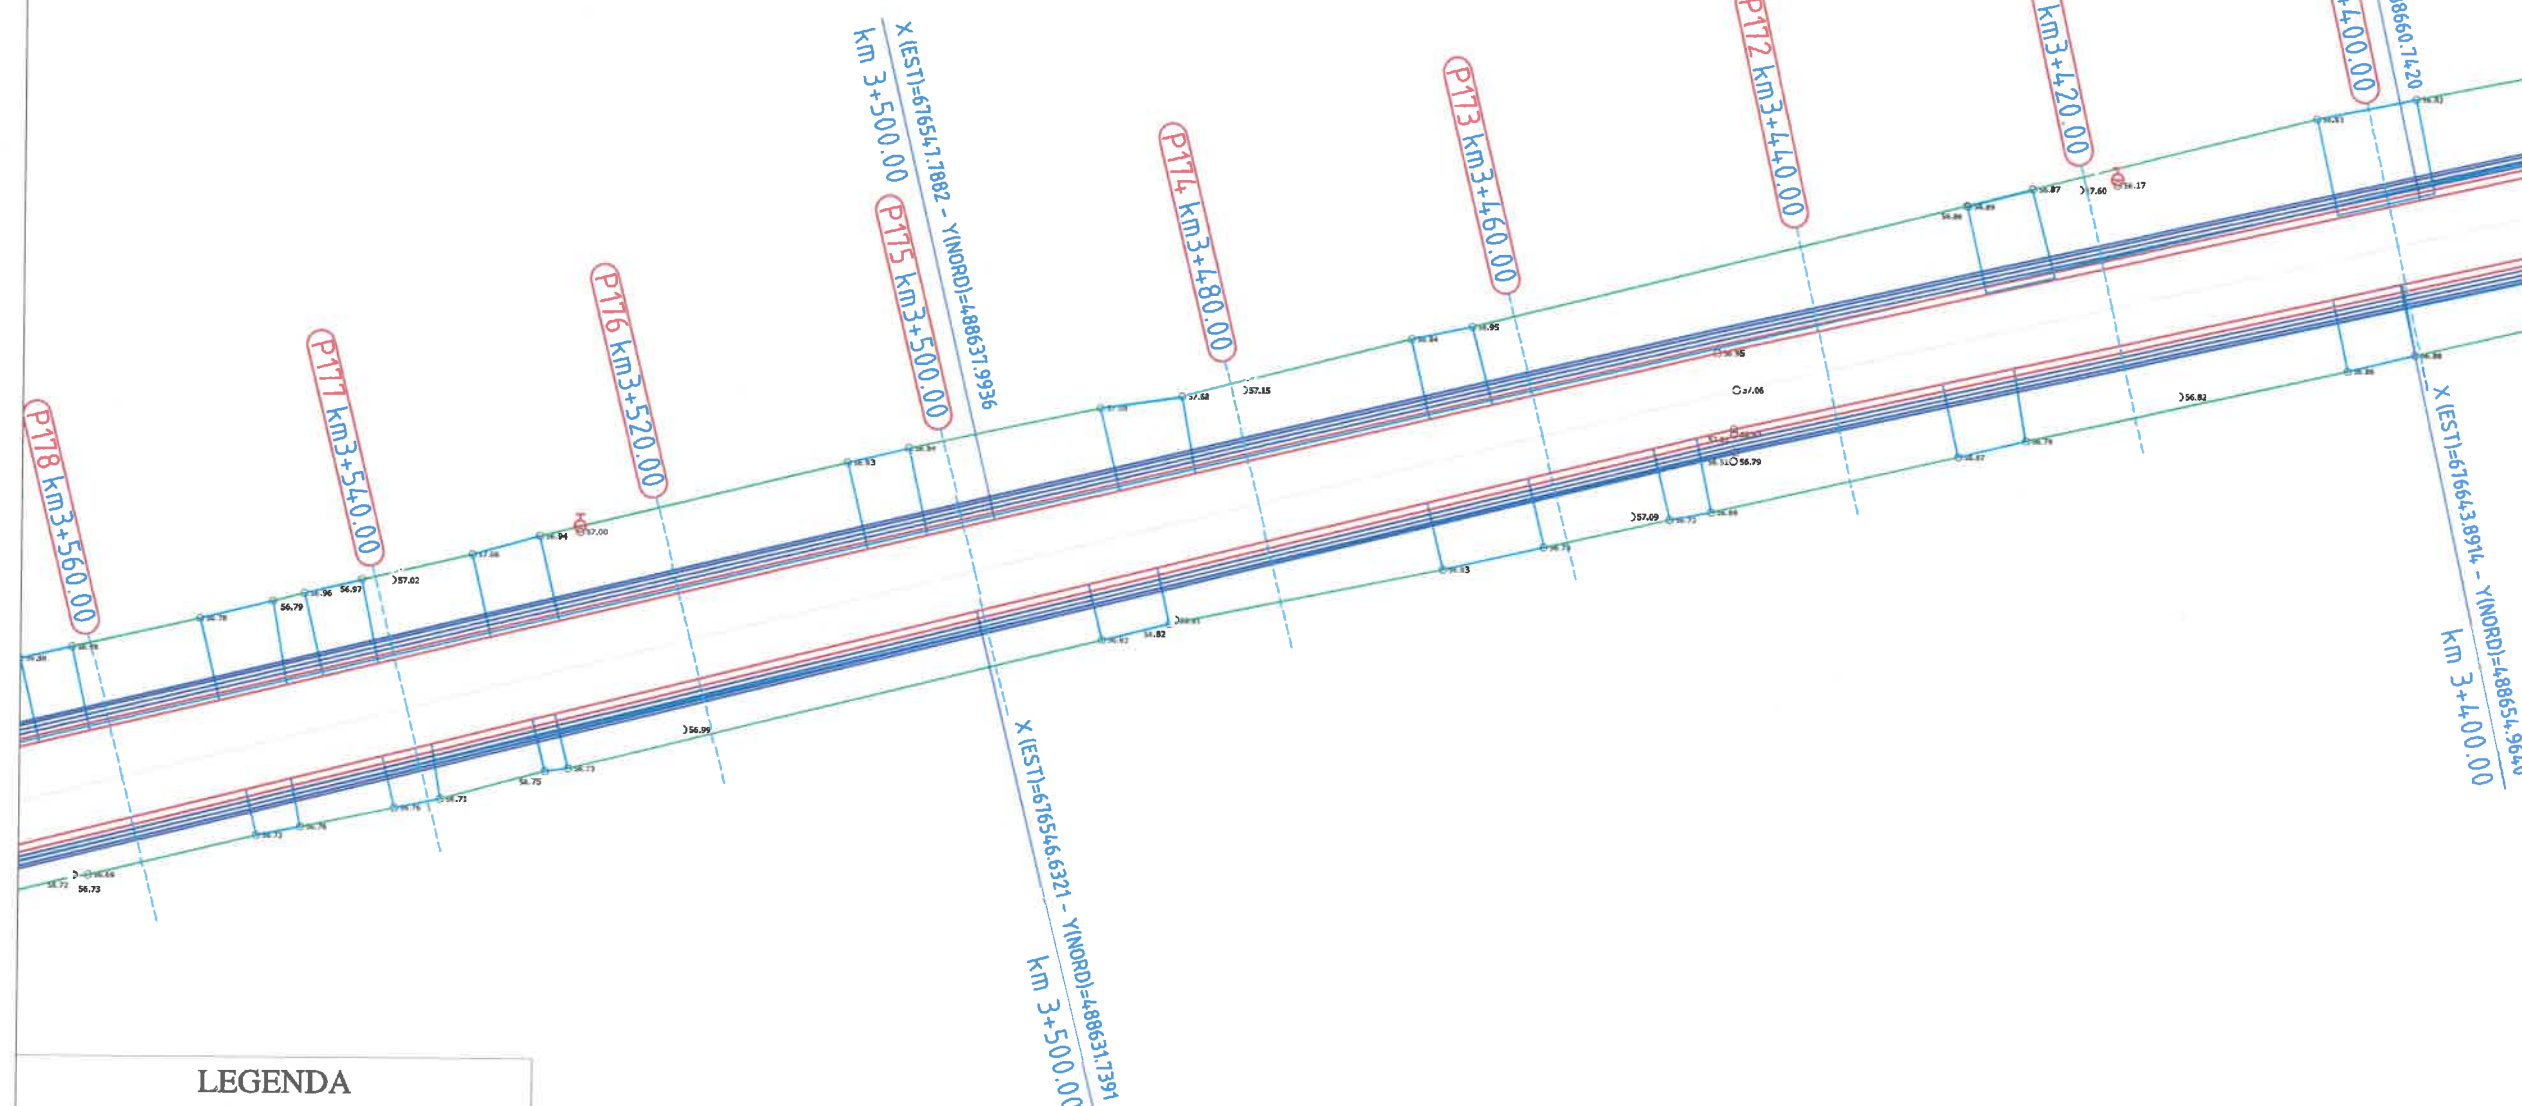


## LEGENDA

- 90.00 - Cota teren existent
- \_\_\_\_\_ - Ax/Platforma existent/a
- \_\_\_\_\_ - Limita proprietate
- \_\_\_\_\_ - Sant/Podet existent
- \_\_\_\_\_ - Acostament proiectat
- ===== - Sant proiectat
- Ⓢ - Camin canalizare existent
- Stalp beton existent
- Ⓢ - Hidrant existent

**Nota:**

1. Orice modificare a prezentei planse se face numai cu acordul scris al proiectantului.
2. Orice neconcordanță cu prevederile prezentei planse și situația din amplasamentul lucrării, se va aduce la cunoștința proiectantului.

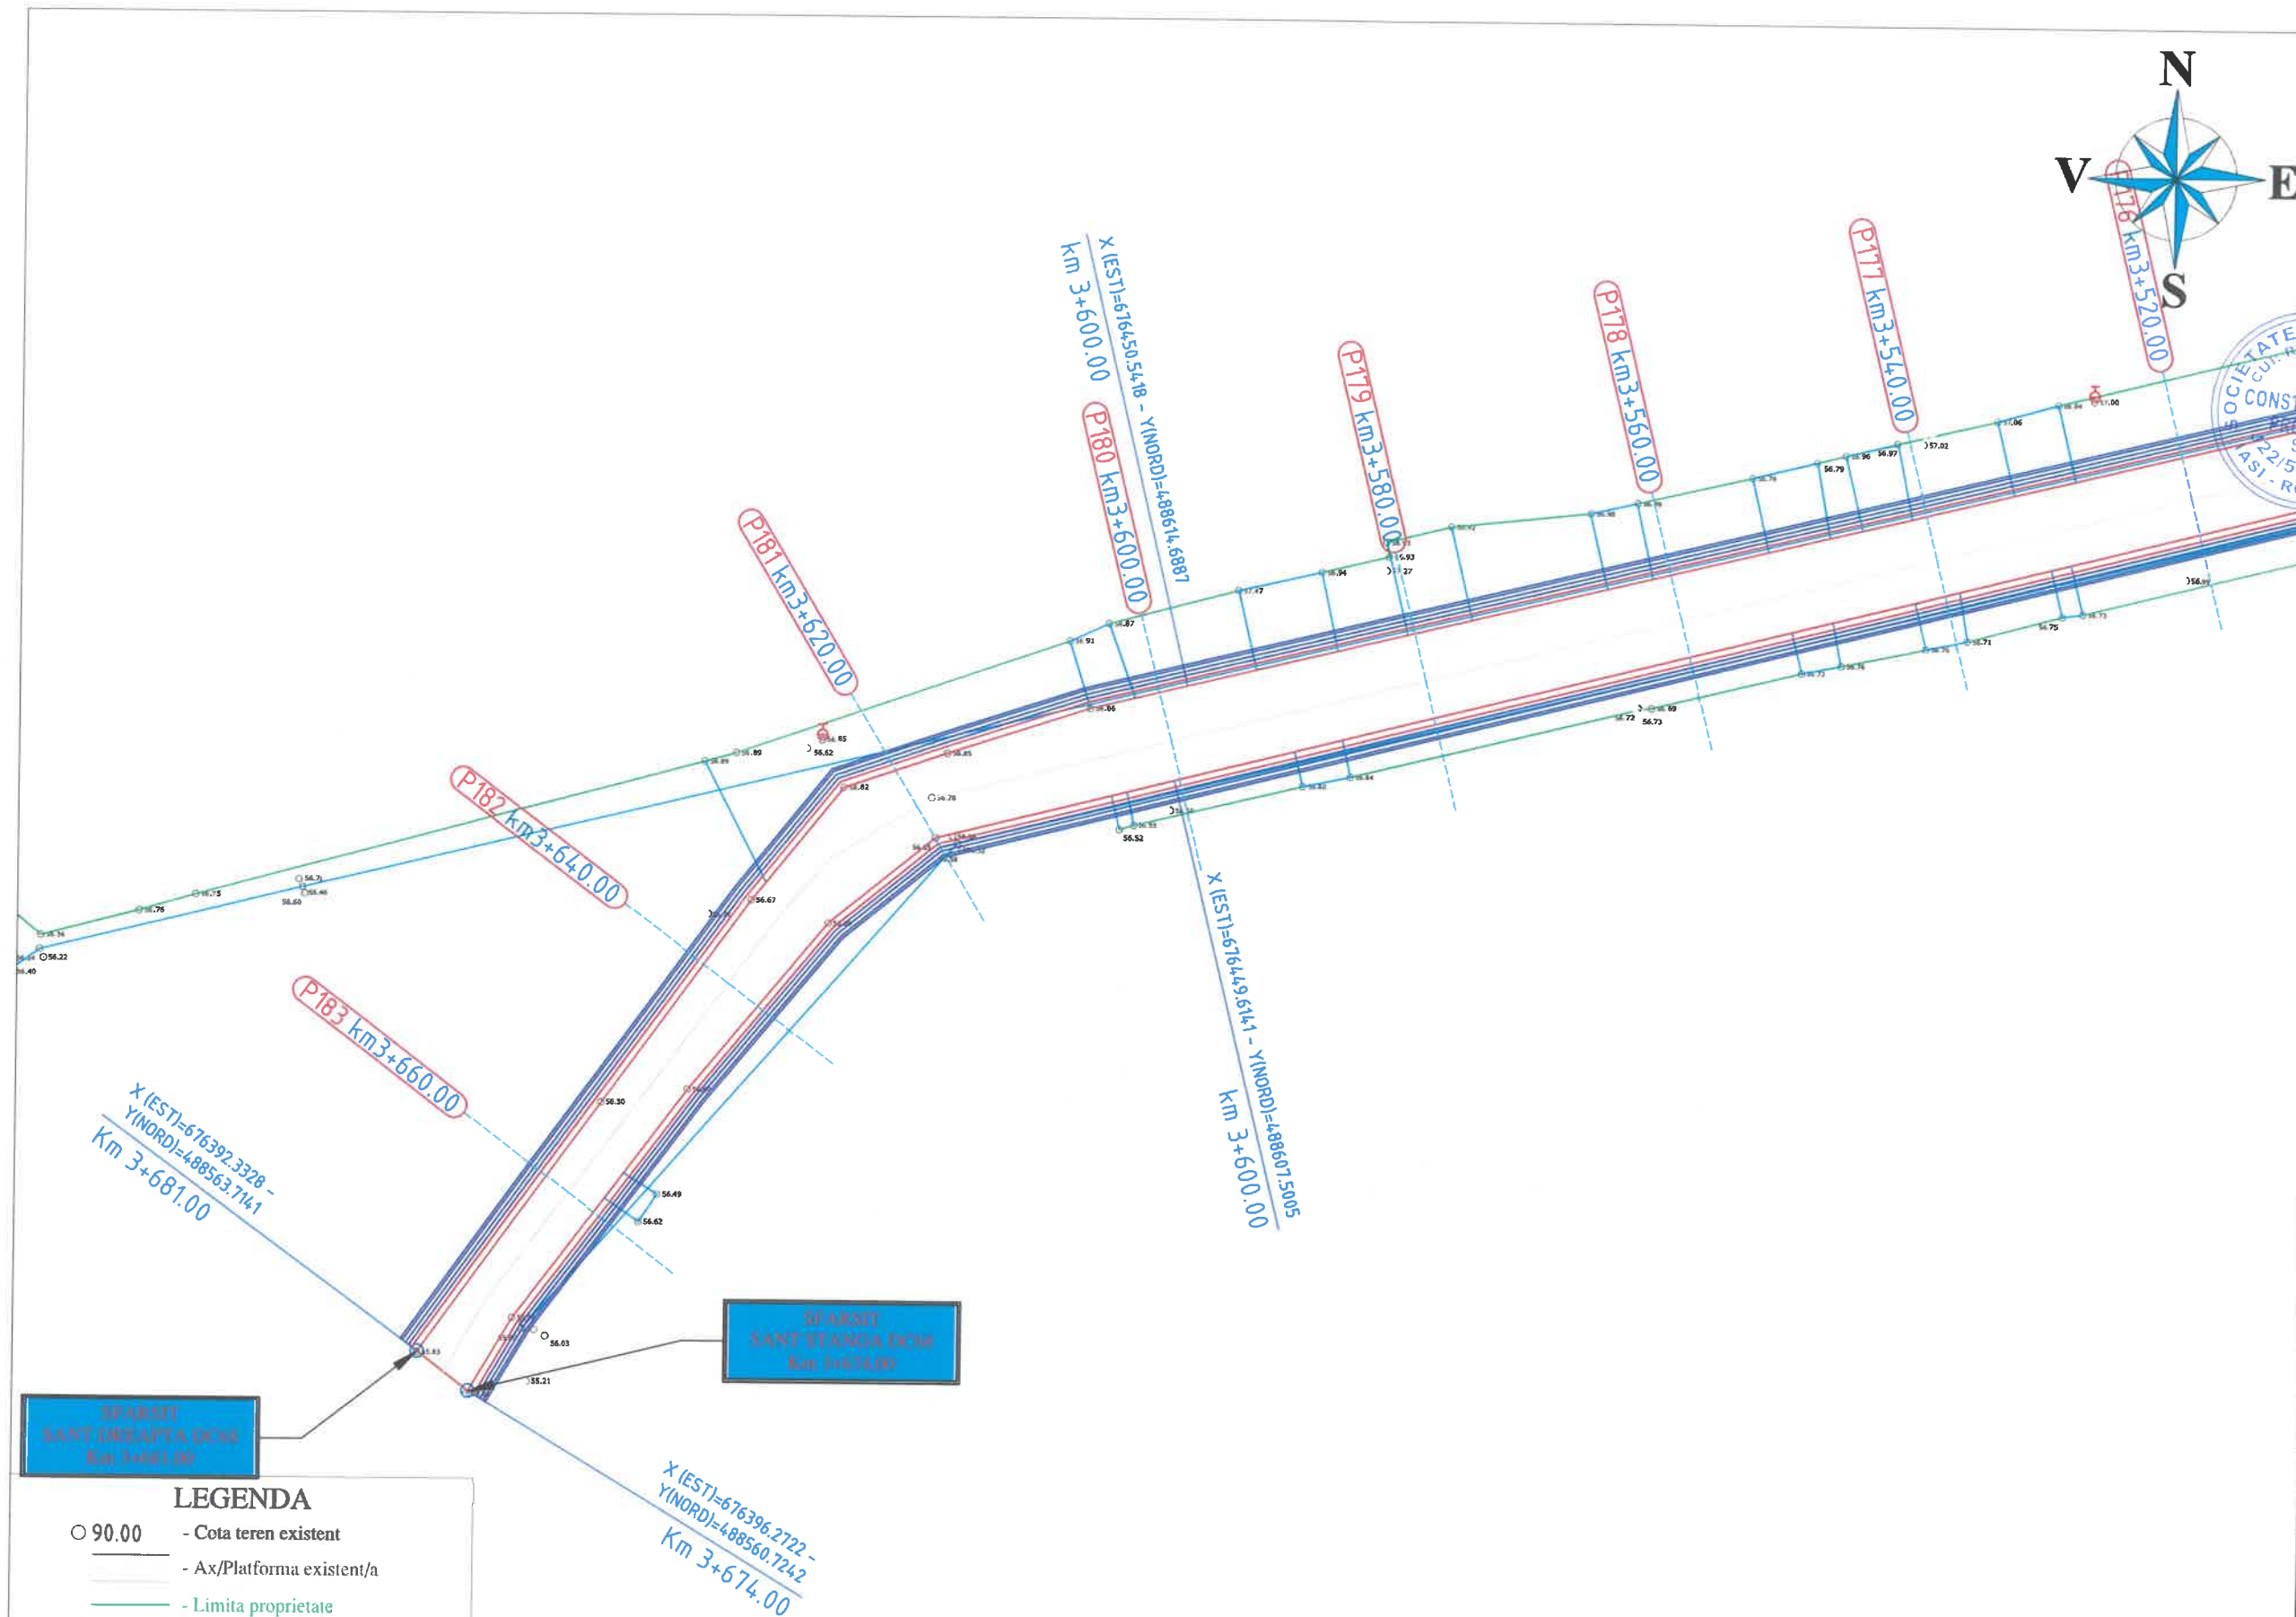

STANSTI  
SANT STANOLA DEJA  
Km 3+674.00

#### LEGENDA

- 90.00 - Cota teren existent
- Ax/Platforma existent/a
- Limita proprietate
- Sant/Podet existent
- Acostament proiectat
- Sant proiectat
- ⊙ - Camin canalizare existent
- Stalp beton existent
- ⊕ - Hidrant existent

#### Nota:

- Orice modificare a prezentei planse se face numai cu acordul scris al proiectantului.
- Orice neconcordanta cu prevederile prezentei planse si situatia din amplasamentul lucrarii, se va aduce la cunostinta proiectantului.

Harta cheie



**PROIECTANT**  
S.C. 3B CONSTRUCTION  
PROJECT S.R.L. IASI

Sediu: Strada Hlincea, Nr18,  
Municipiul Iasi  
Adresa: 3bcon.project@gmail.com

VERIFICATOR TEHNIC

NUME:

SEMŢATURA:

CERINŢA: A4,B2,D

REFERAT NR. / DATA:

EXPERT TEHNIC

NUME:

SEMŢATURA:

CERINŢA: A4,B2,D

REFERAT NR. / DATA:

**BENEFICIAR:**

COMUNA COSMESTI,  
JUDETUL GALATI

**DENUMIRE PROIECT:**

"CONSTRUIRE  
SANTURI SI PODETE  
IN COMUNA COSMESTI,  
JUDETUL GALATI"

**FAZA:**

Studiu de  
Fezabilitate

DESENAT

Ing. Temneanu Gabriel

PROIECTAT

Ing. Temneanu Gabriel

ŞEF PROIECT

Dr. Ing. Bodoga Stefan

**DENUMIRE PLANŞĂ:**

PLAN DE SITUATIE  
DC68

PLANSĂ NR.: 1.30

SCARA: 1:500

PROIECT NR: 418/2022

DATA: 2022



**PROIETTANT**  
**S.C. 3B CONSTRUCTION**  
**PROJECT S.R.L. IASI**

Sediu: Strada Hlincea, Nr18,  
Municipiul Iasi  
Adresa: 3bcon.project@gmail.com

VERIFICATOR TEHNIC

NUME

SEMNĂTURA:

**CERINȚA: A4,B2,D**

REFERAT NR. / DATA:

## EXPERT TEHNIC

NUME:

SEMNĂTURA:

CERINȚA: A4,B2,D

REFERAT NR. / DATA:

BENEFICIAR:

COMUNA COSMESTI,  
JUDETUL GALATI

**DENUMIRE PROIECT:**

**"CONSTRUIRE  
SANTURI SI PODETE  
IN COMUNA COSMEȘTI,  
JUDEȚUL GALAȚI"**

**FAZA:**

## Studiu de Fezabilitate

DESENAT

Ing. Temneanu Gabriel

PROIECTAT

Ing. Temneanu Gabriel

ŞEF PROIECT

**Dr. Ing. Bodoga Stefan**

**DENUMIRE PLANSĂ:**


## PLAN DE SITUATIE STRADA SCOLII


|             |      |
|-------------|------|
| PLANSA NR.: | 1.31 |
|-------------|------|

|        |       |
|--------|-------|
| SCARA: | 1:500 |
|--------|-------|

PROIECT NR: 418/2022

|       |      |
|-------|------|
| DATA: | 2022 |
|-------|------|

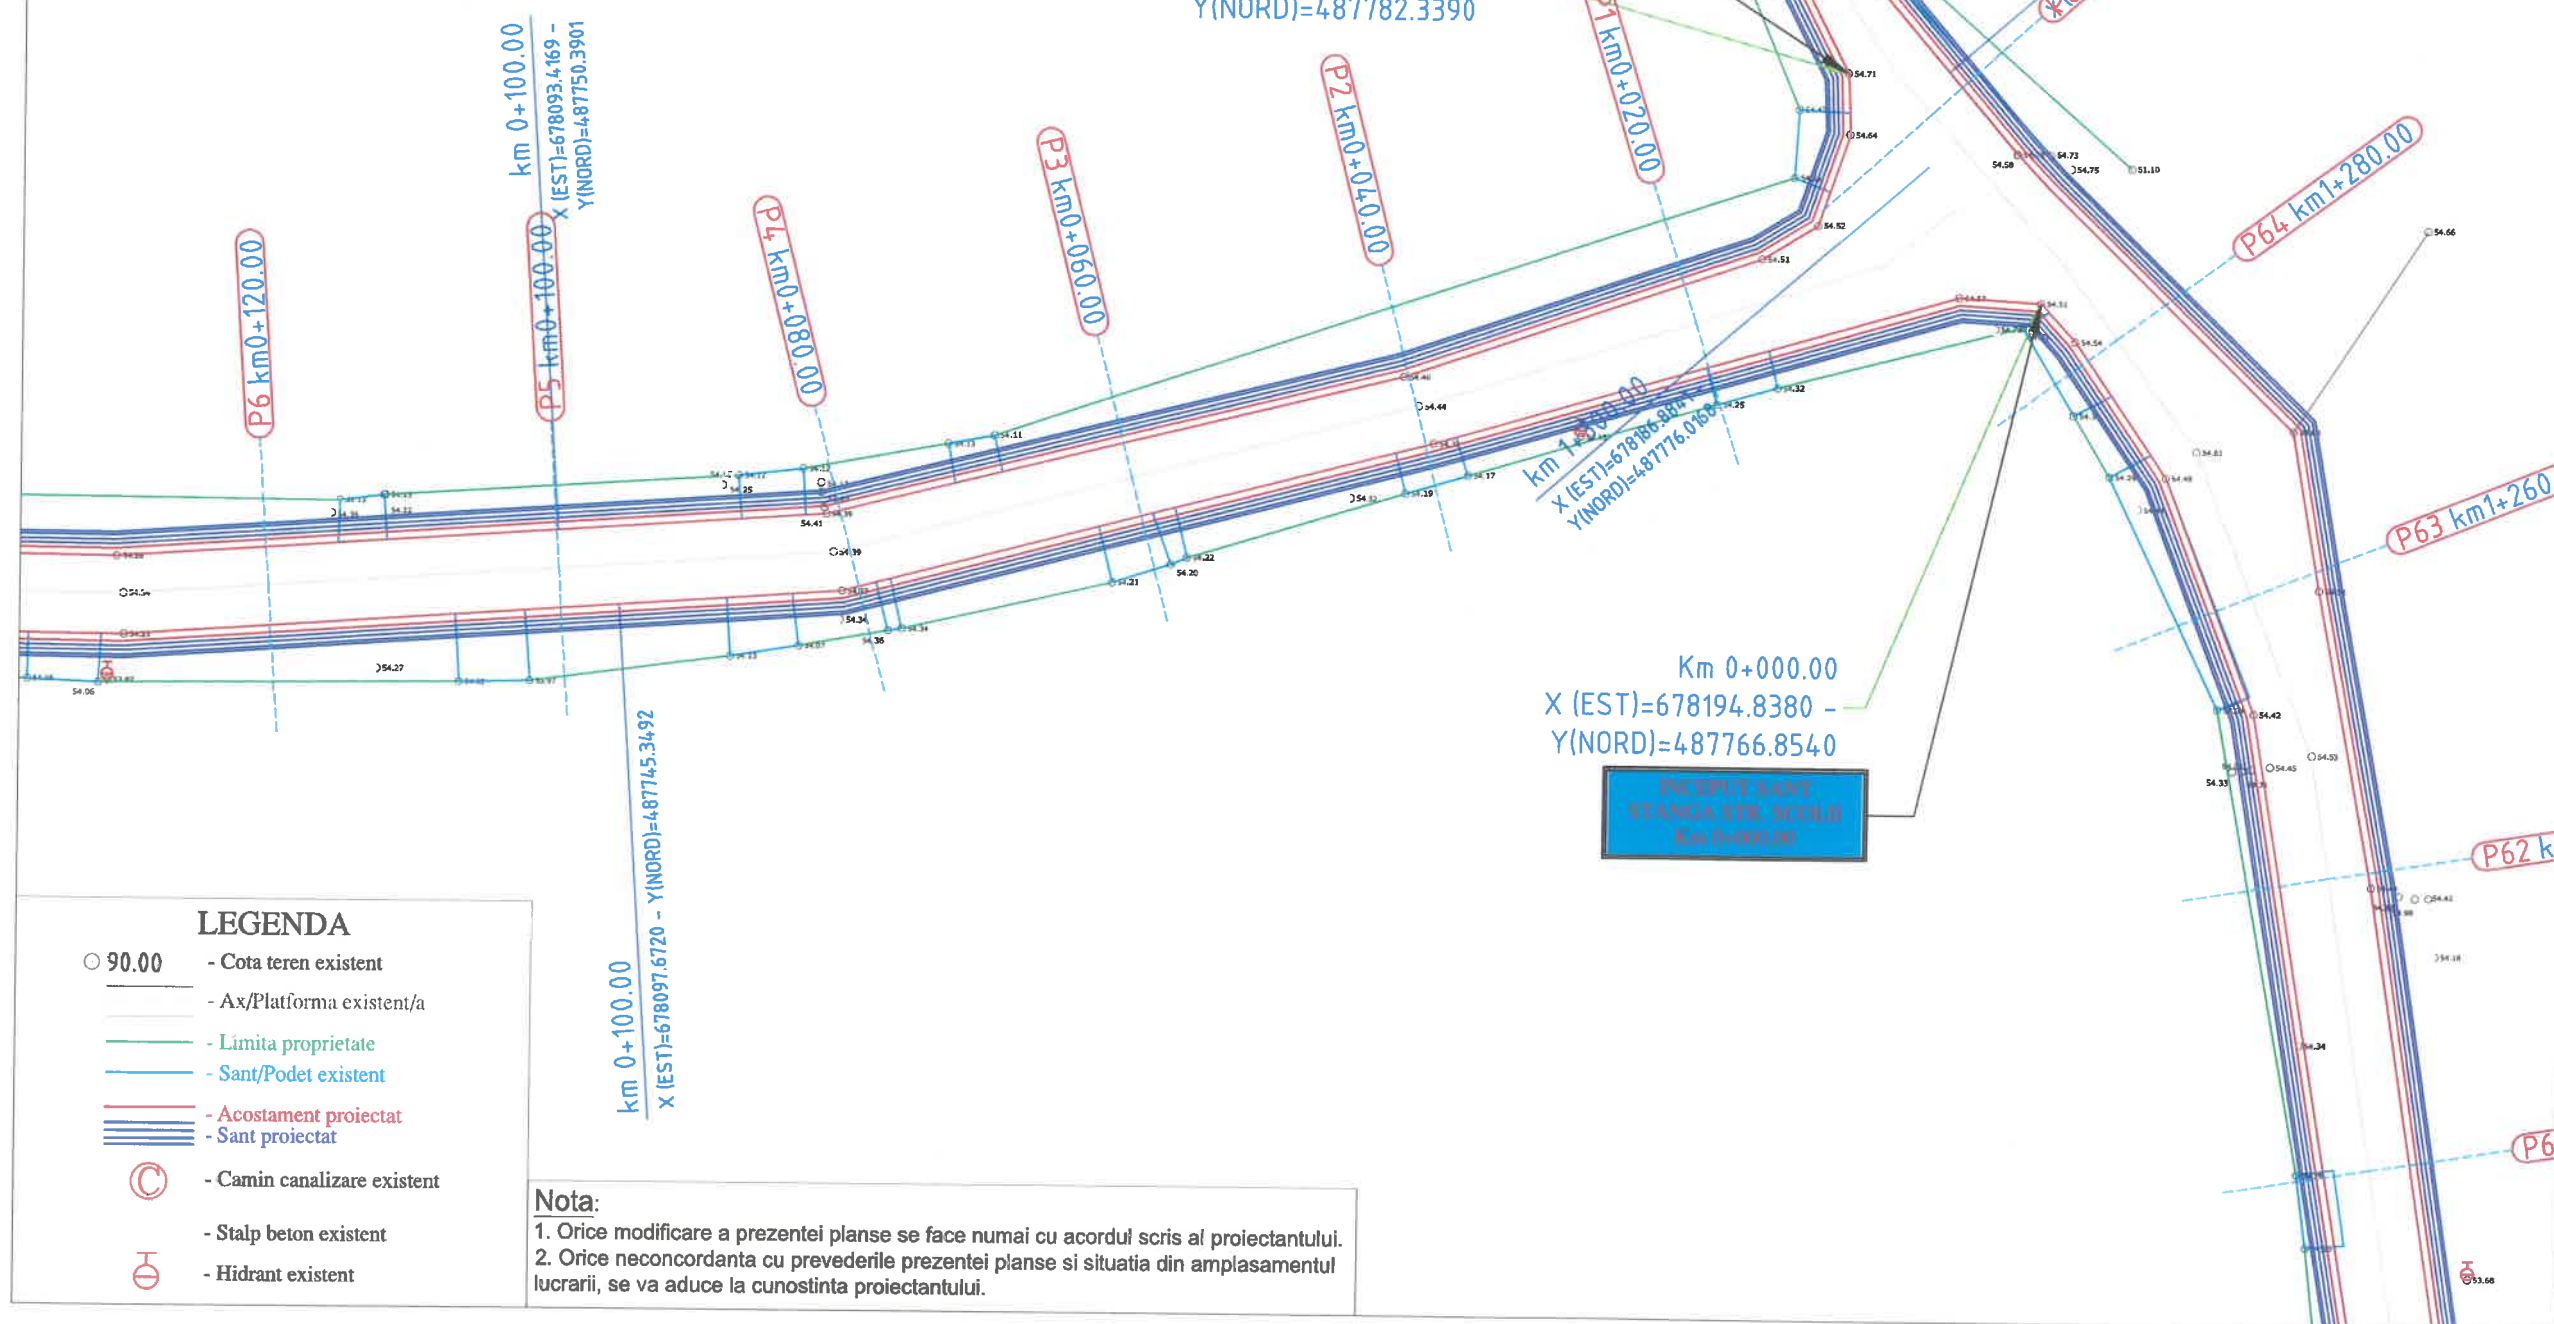

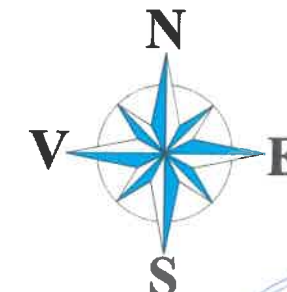

**PROIECTANT**  
S.C. 3B CONSTRUCTION  
PROJECT S.R.L. IASI

Sediu: Strada Hlincea, Nr18,  
Municipiul Iasi  
Adresa: 3bcon.project@gmail.com

VERIFICATOR TEHNIC

NUME:

SEMNAȚURA:

CERINȚA: A4,B2,D

REFERAT NR. / DATA:

EXPERT TEHNIC

NUME:

SEMNAȚURA:

CERINȚA: A4,B2,D

REFERAT NR. / DATA:

**BENEFICIAR:**  
COMUNA COSMEȘTI,  
JUDEȚUL GALAȚI

**DENUMIRE PROIECT:**  
"CONSTRUIRE  
SANTURI SI PODETE  
IN COMUNA COSMEȘTI,  
JUDEȚUL GALAȚI"

**FAZA:**  
Studiu de  
Fezabilitate

DESENAT

Ing. Temneanu Gabriel

PROIECTAT

Ing. Temneanu Gabriel

ȘEF PROIECT

Dr. Ing. Bodoga Stefan


**DENUMIRE PLANȘĂ:**  
PLAN DE SITUAȚIE  
STRADA SCOLII

PLANSĂ NR.: 1.32

SCARA: 1:500

PROIECT NR: 418/2022

DATA: 2022

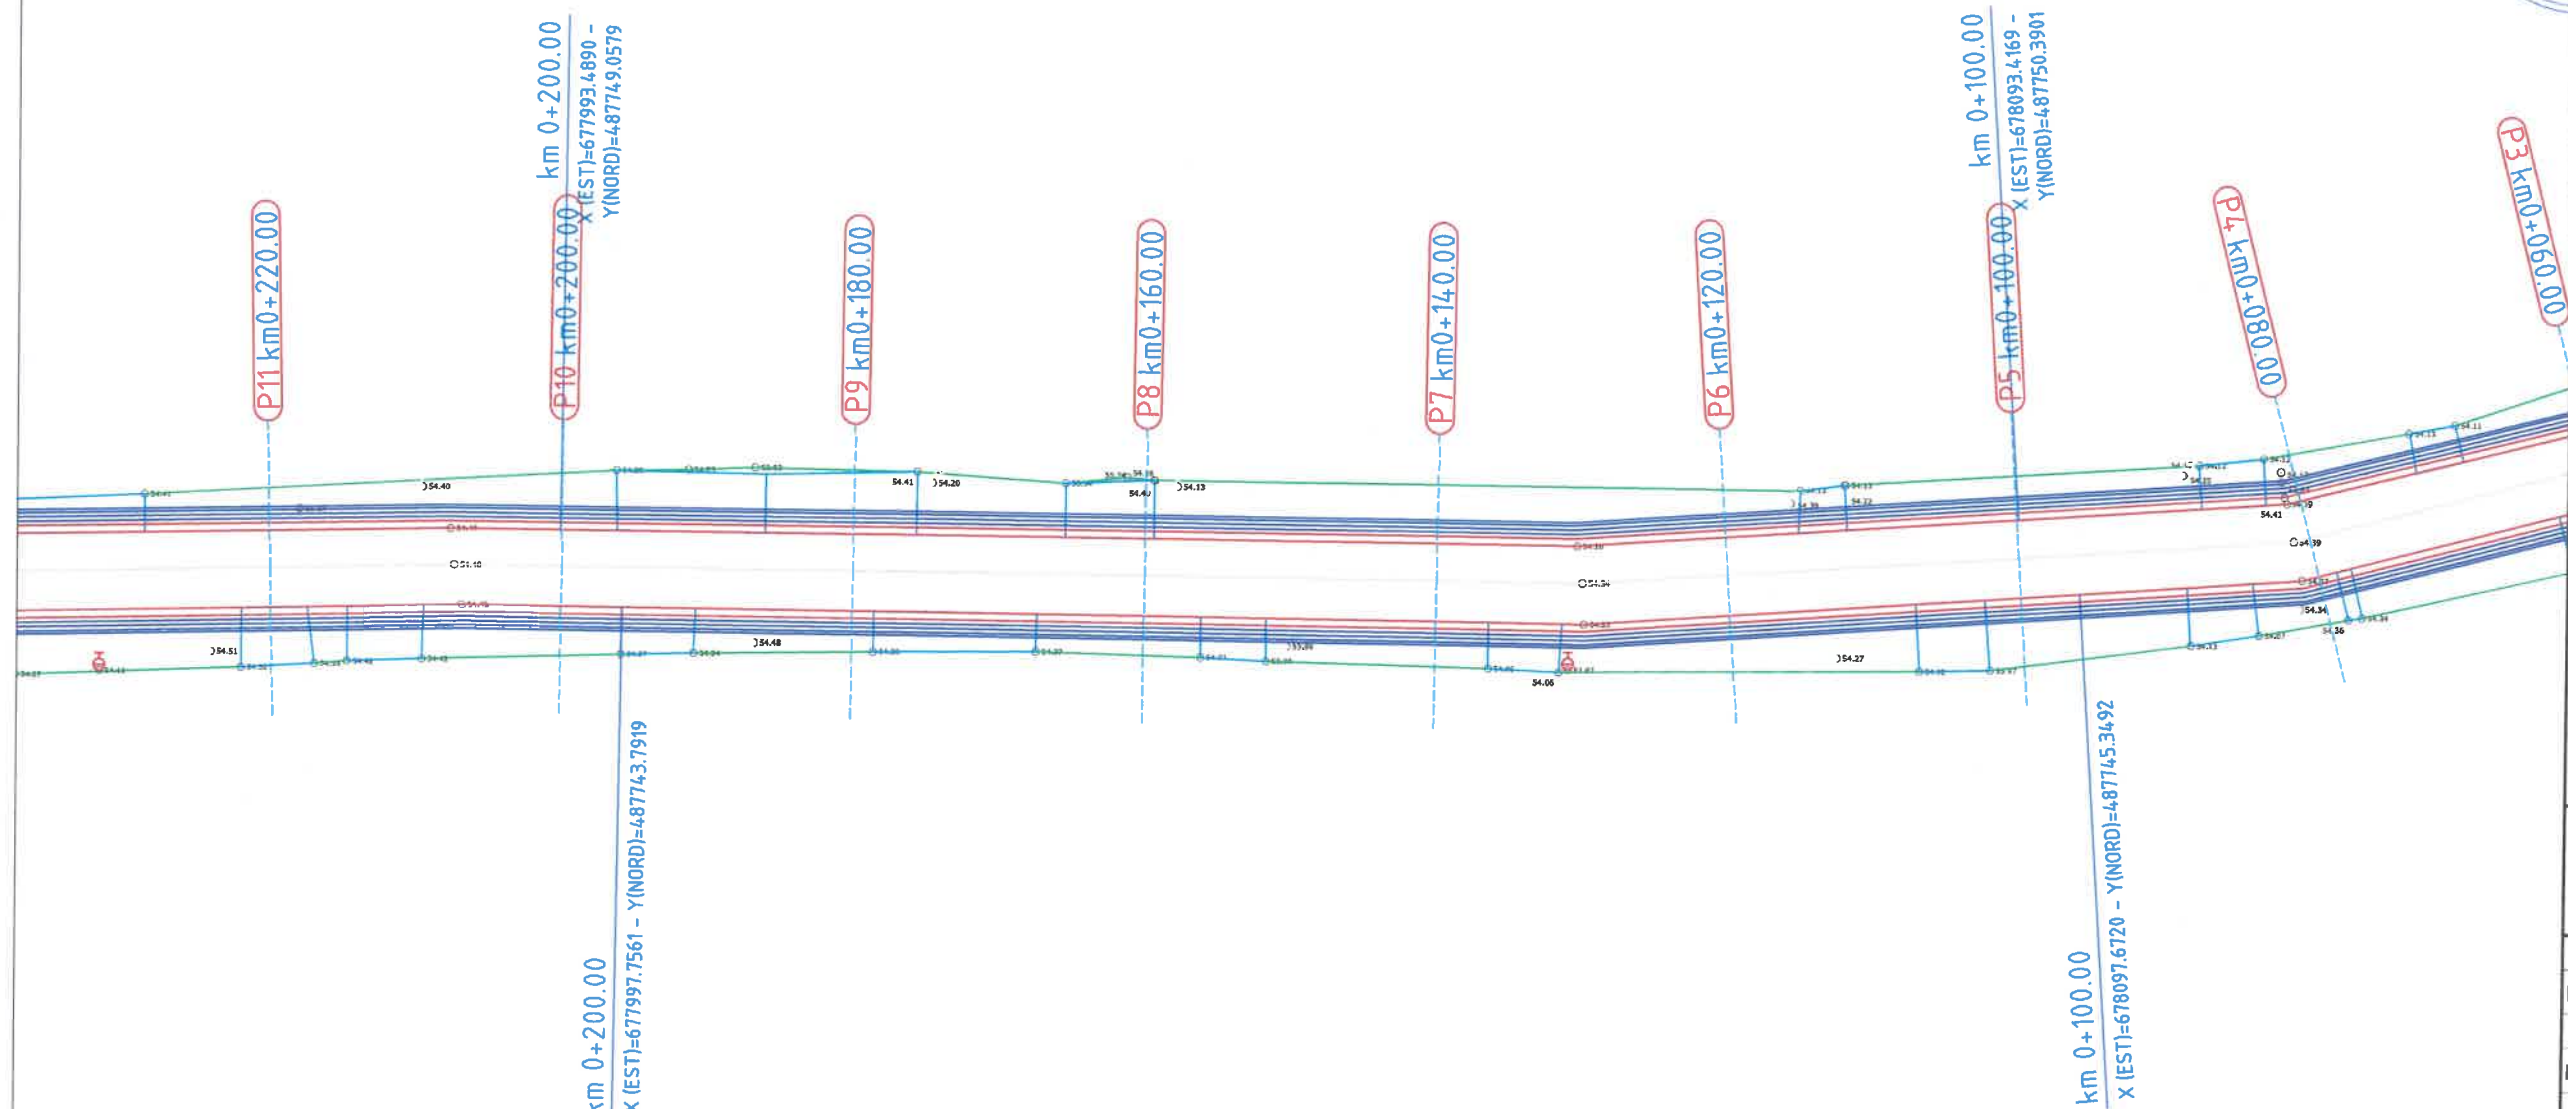

### LEGENDA

- 90.00 - Cota teren existent
- A Platforma existent/a
- Limita proprietate
- Sant/Podet existent
- Acostament proiectat
- Sant proiectat
- ⊙ - Camin canalizare existent
- ⊕ - Stalp beton existent
- ⊖ - Hidrant existent

### Nota:

- Orice modificare a prezentei planse se face numai cu acordul scris al proiectantului.
- Orice neconcordanță cu prevederile prezentei planse și situația din amplasamentul lucrării, se va aduce la cunoștință proiectantului.



Sediu: Strada Hlincea, Nr18,  
Municipiul Iasi  
Adresa: 3bcon.project@gmail.com

**COMUNA COSMESTI,  
JUDETUL GALATI**

**"CONSTRUIRE  
SANTURI SI PODETE  
IN COMUNA COSMEȘTI,  
JUDEȚUL GALAȚI"**

## Studiu de Fezabilitate

**DESENAT**

|                       |                                                                                       |
|-----------------------|---------------------------------------------------------------------------------------|
| Ing. Temneanu Gabriel |  |
|-----------------------|---------------------------------------------------------------------------------------|

PROIECTAT

|                       |                                                                                       |
|-----------------------|---------------------------------------------------------------------------------------|
| Ing. Temneanu Gabriel |  |
|-----------------------|---------------------------------------------------------------------------------------|

## ŞEF PROIECT

|                        |                                                                                       |
|------------------------|---------------------------------------------------------------------------------------|
| Dr. Ing. Bodoga Stefan |  |
|------------------------|---------------------------------------------------------------------------------------|

DENUMIRE PLANȘĂ:


## PLAN DE SITUATIE STRADA SCOLII

|             |      |
|-------------|------|
| PLANSA NR.: | 1.33 |
|-------------|------|

|        |       |
|--------|-------|
| SCARA: | 1:500 |
|--------|-------|

|                      |
|----------------------|
| PROIECT NR: 418/2022 |
|----------------------|


|       |      |
|-------|------|
| DATA: | 2022 |
|-------|------|

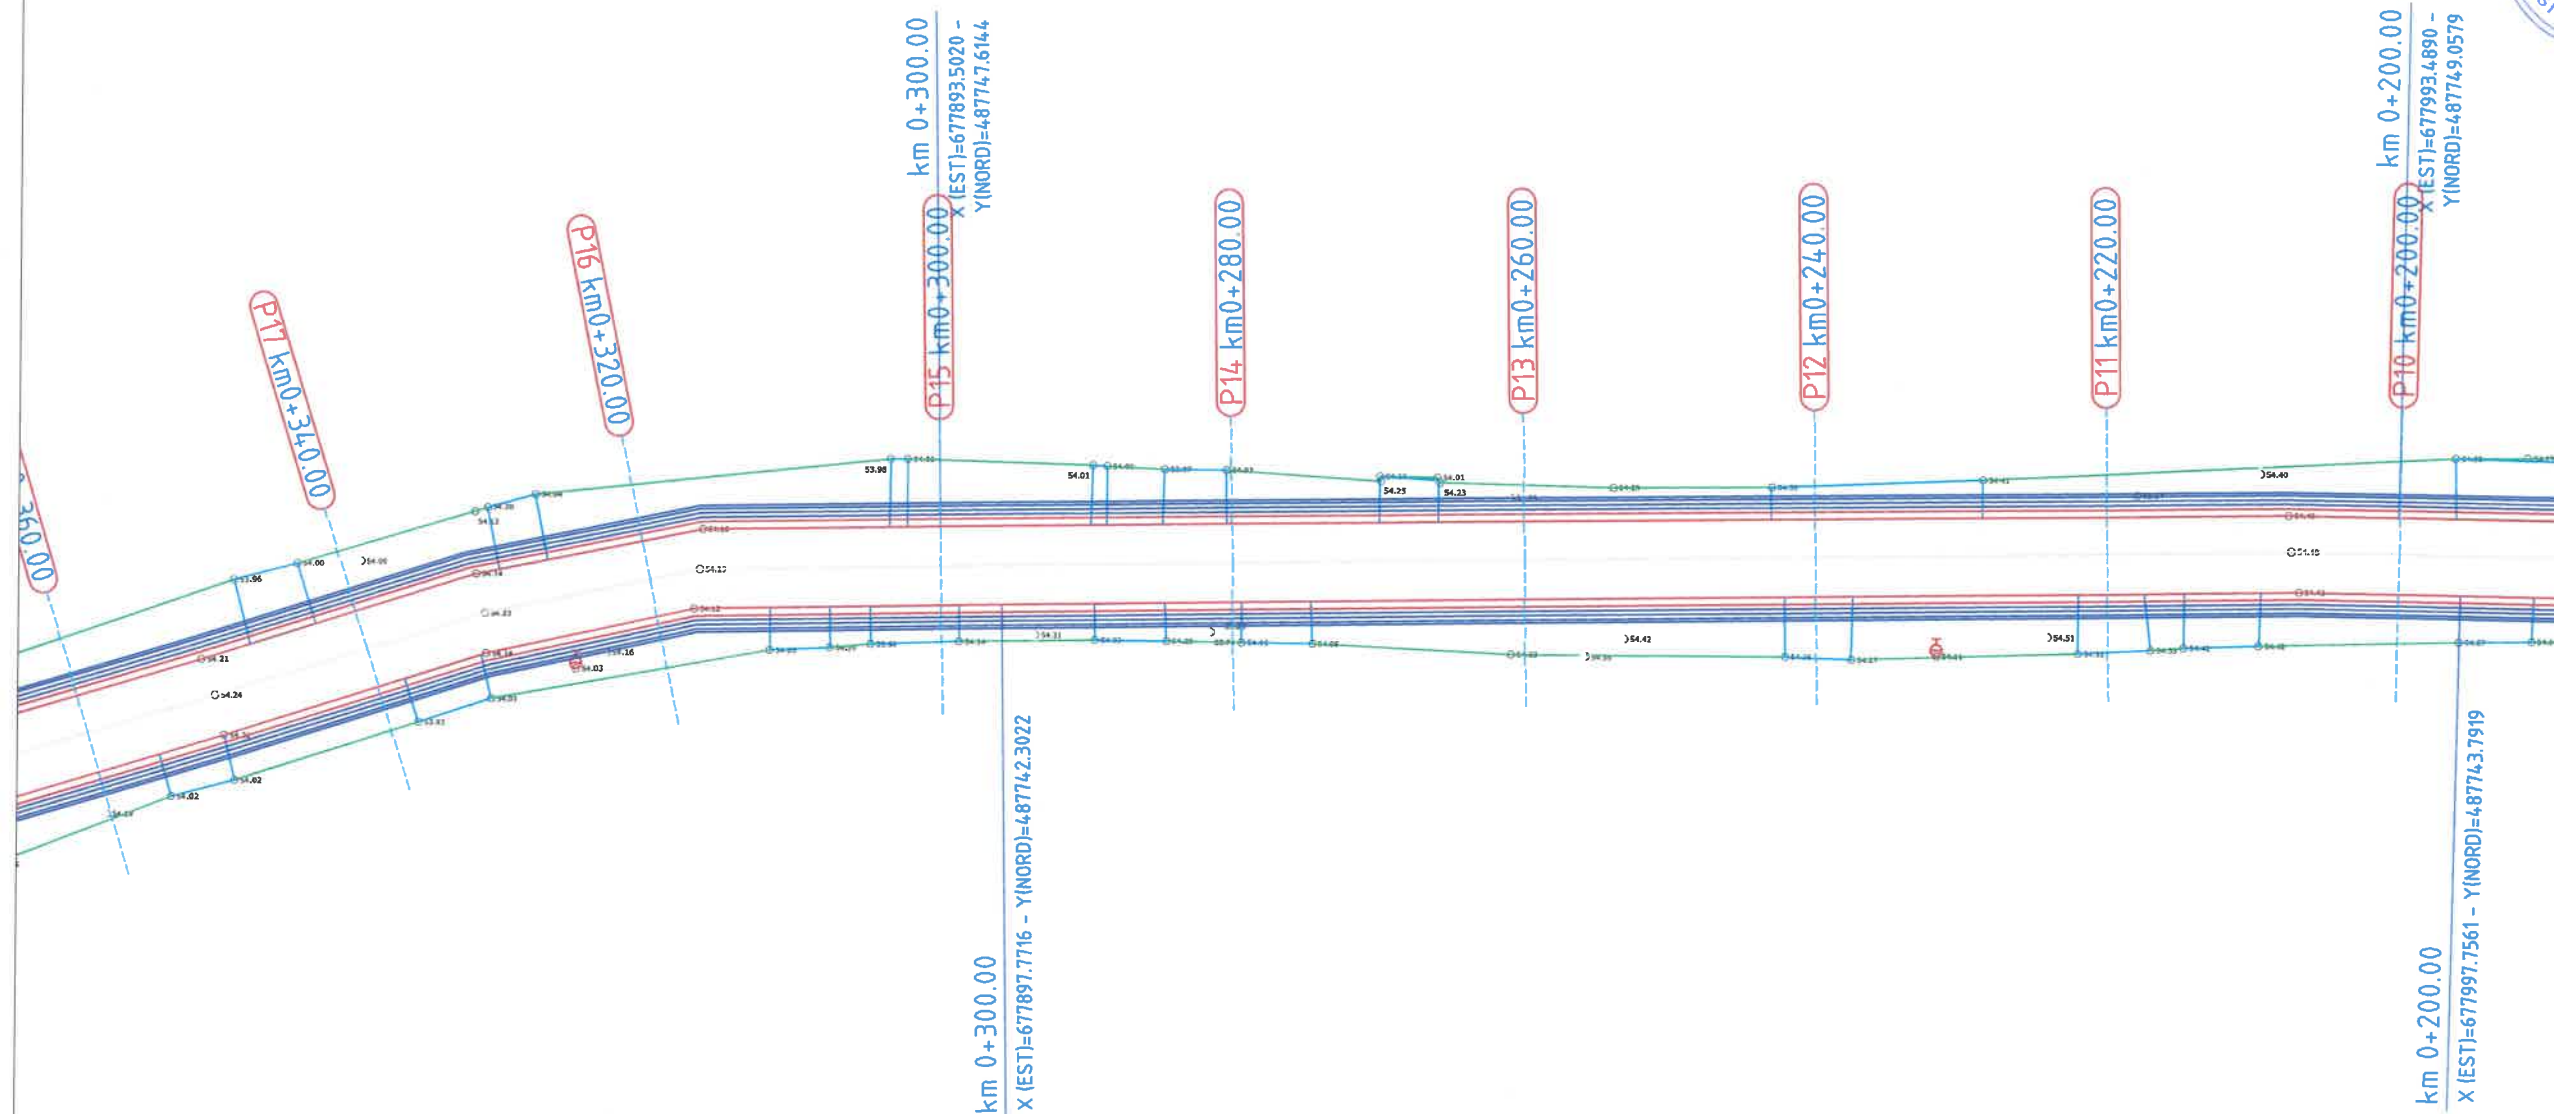

- 90.00 - Cota teren existent
- Ax/Platforma existent/a
- Limita proprietate
- Sant/Podet existent
- Acostament proiectat
- Sant proiectat

-  - Camin canalizare existent
- Stalp beton existent
-  - Hidrant existent

1. Orice modificare a prezentei planse se face numai cu acordul scris al proiectantului.
2. Orice neconcordanță cu prevederile prezentei planse și situația din amplasamentul lucrării, se va aduce la cunoștința proiectantului.

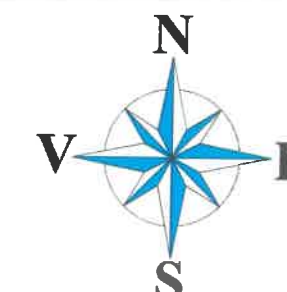

**PROIECTANT**  
S.C. 3B CONSTRUCTION  
PROJECT S.R.L. IASI  
Sediu: Strada Hlincea, Nr18,  
Municipiul Iasi  
Adresa: 3bcon.project@gmail.com



**VERIFICATOR TEHNIC**  
NUME:

SEMNAȚURA:

CERINȚA: A4,B2,D

REFERAT NR. / DATA:

**EXPERT TEHNIC**

NUME:

SEMNAȚURA:

CERINȚA: A4,B2,D

REFERAT NR. / DATA:

**BENEFICIAR:**  
COMUNA COSMEȘTI,  
JUDEȚUL GALAȚI


**DENUMIRE PROIECT:**  
"CONSTRUIRE  
SANTURI SI PODETE  
IN COMUNA COSMEȘTI,  
JUDEȚUL GALAȚI"

**FAZA:**  
Studiu de  
Fezabilitate

**DESEMAT**  
Ing. Temneanu Gabriel  
**PROIECTAT**  
Ing. Temneanu Gabriel  
**ȘEF PROIECT**  
Dr. Ing. Bodoga Stefan

**DENUMIRE PLANȘĂ:**  
PLAN DE SITUAȚIE  
STRADA ȘCOLII

PLANSĂ NR.: 1.34  
SCARA: 1:500  
PROIECT NR: 418/2022  
DATA: 2022

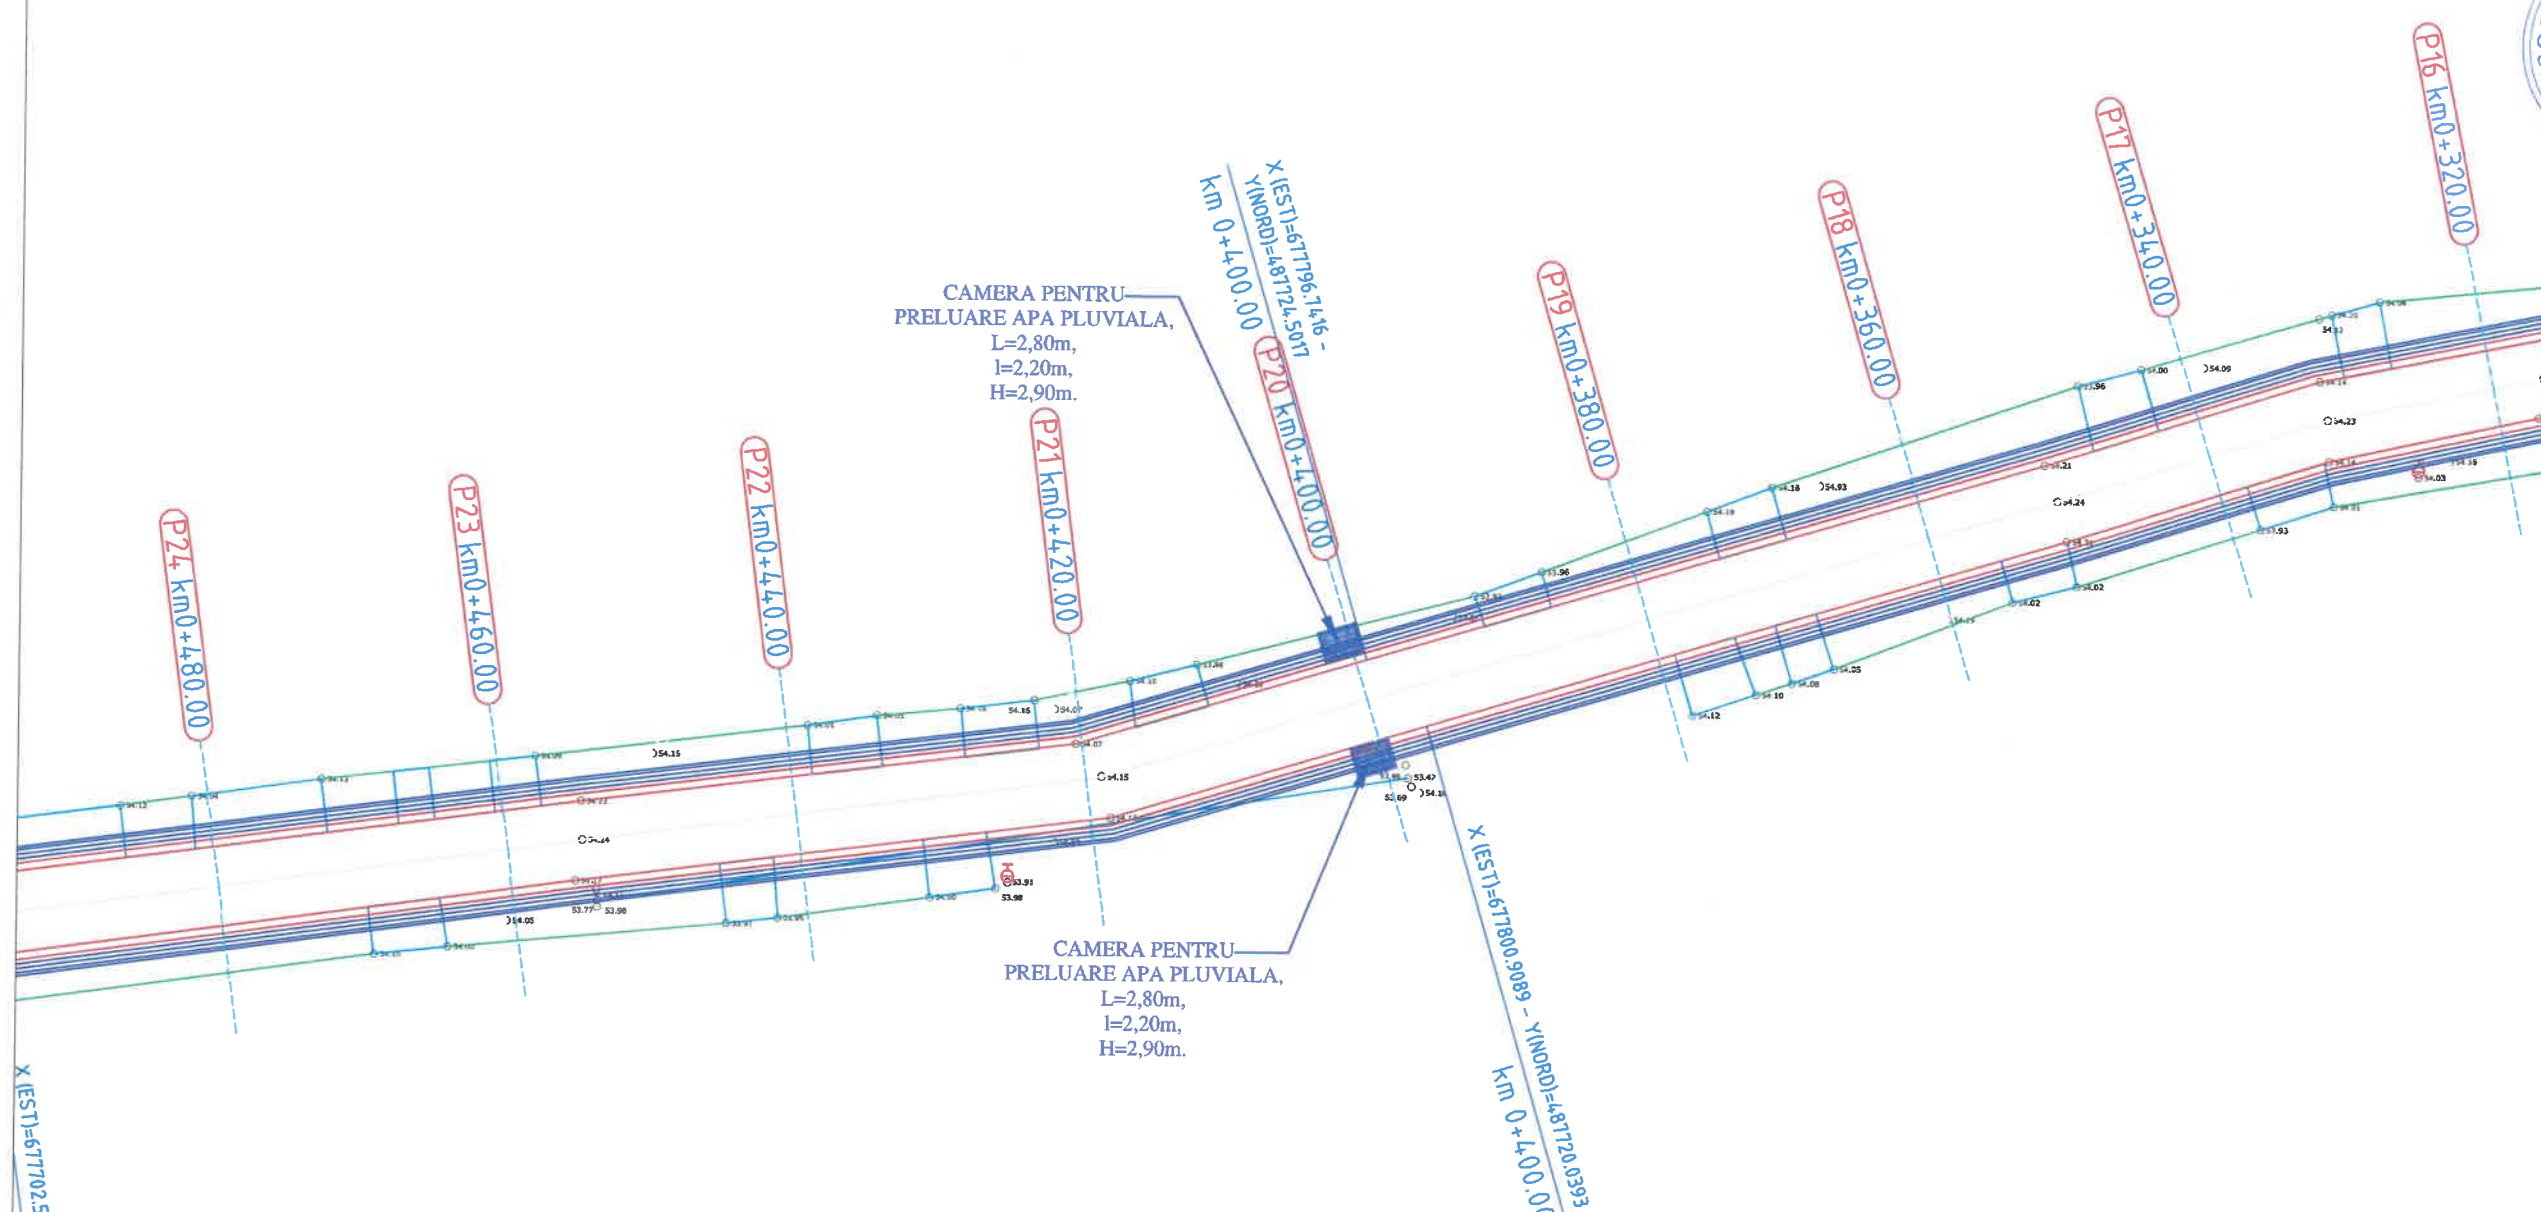


**LEGENDA**

- 90.00 - Cota teren existent
- Ax/Platforma existent/a
- Limita proprietate
- Sant/Podet existent
- Acostament proiectat
- Sant proiectat
- ⊙ - Camin canalizare existent
- Stalp beton existent
- ⊕ - Hidrant existent

**Nota:**  
1. Orice modificare a prezentei planse se face numai cu acordul scris al proiectantului.  
2. Orice neconcordanță cu prevederile prezentei planse și situația din amplasamentul lucrării, se va aduce la cunoștința proiectantului.

**Nota:**

1. Orice modificare a prezentei planse se face numai cu acordul scris al proiectantului.
2. Orice neconcordanță cu prevederile prezentei planse și situația din amplasamentul lucrării, se va aduce la cunoștința proiectantului.

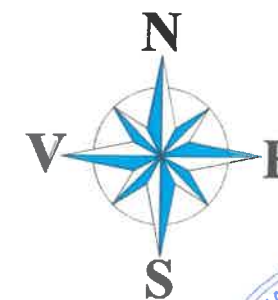**Harta cheie**

**PROIECTANT**  
S.C. 3B CONSTRUCTION  
PROJECT S.R.L. IASI

Sediu: Strada Hlincea, Nr18,  
Municipiul Iasi  
Adresa: 3bcon.project@gmail.com

**VERIFICATOR TEHNIC**

NUME:

SEMNAȚURA:

CERINȚA: A4,B2,D

REFERAT NR. / DATA:

**EXPERT TEHNIC**

NUME:

SEMNAȚURA:

CERINȚA: A4,B2,D

REFERAT NR. / DATA:

**BENEFICIAR:**

COMUNA COSMEȘTI,  
JUDEȚUL GALAȚI

**DENUMIRE PROIECT:**

"CONSTRUIRE  
SANTURI SI PODETE  
IN COMUNA COSMEȘTI,  
JUDEȚUL GALAȚI"

**FAZA:**

Studiu de  
Fezabilitate

**DESENAT**

Ing. Temneanu Gabriel

**PROIECTAT**

Ing. Temneanu Gabriel

**ȘEF PROIECT**

Dr. Ing. Bodega Stefan

**DENUMIRE PLANȘĂ:**

PLAN DE SITUAȚIE  
STRADA ȘCOLII

PLANSĂ NR.: 135


SCARA: 1:500

PROIECT NR: 418/2022

DATA: 2022

**LEGENDA**

- 90.00 - Cota teren existent
- Ax/Platforma existent/a
- Limita proprietate
- Sant/Podet existent
- Acostament proiectat
- Sant proiectat
- ⊙ - Camin canalizare existent
- Stalp beton existent
- ⊕ - Hidrant existent

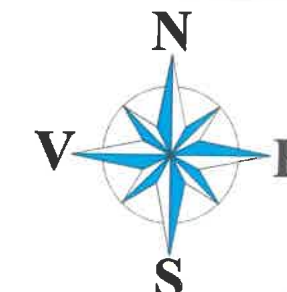

**PROIECTANT**  
S.C. 3B CONSTRUCTION  
PROJECT S.R.L. IASI  
Sediu: Strada Hlincea, Nr18,  
Municipiul Iasi  
Adresa: 3bcon.project@gmail.com



**VERIFICATOR TEHNIC**  
NUME:  
SEMNAȚURA:  
CERINȚA: A4,B2,D  
REFERAT NR. / DATA:  
**EXPERT TEHNIC**  
NUME:  
SEMNAȚURA:  
CERINȚA: A4,B2,D  
REFERAT NR. / DATA:

**BENEFICIAR:**  
COMUNA COSMEȘTI,  
JUDEȚUL GALAȚI


**DENUMIRE PROIECT:**  
"CONSTRUIRE  
SANTURI SI PODETE  
IN COMUNA COSMEȘTI,  
JUDEȚUL GALAȚI"

**FAZA:**  
Studiu de  
Fezabilitate

**DESENAT**  
Ing. Temneanu Gabriel  
**PROIECTAT**  
Ing. Temneanu Gabriel  
**ȘEF PROIECT**  
Dr. Ing. Bodoga Stefan

**DENUMIRE PLANȘĂ:**  
PLAN DE SITUAȚIE  
STRADA ȘCOLII

PLANSA NR.: 1.36  
SCARA: 1:500  
PROIECT NR: 418/2022  
DATA: 2022

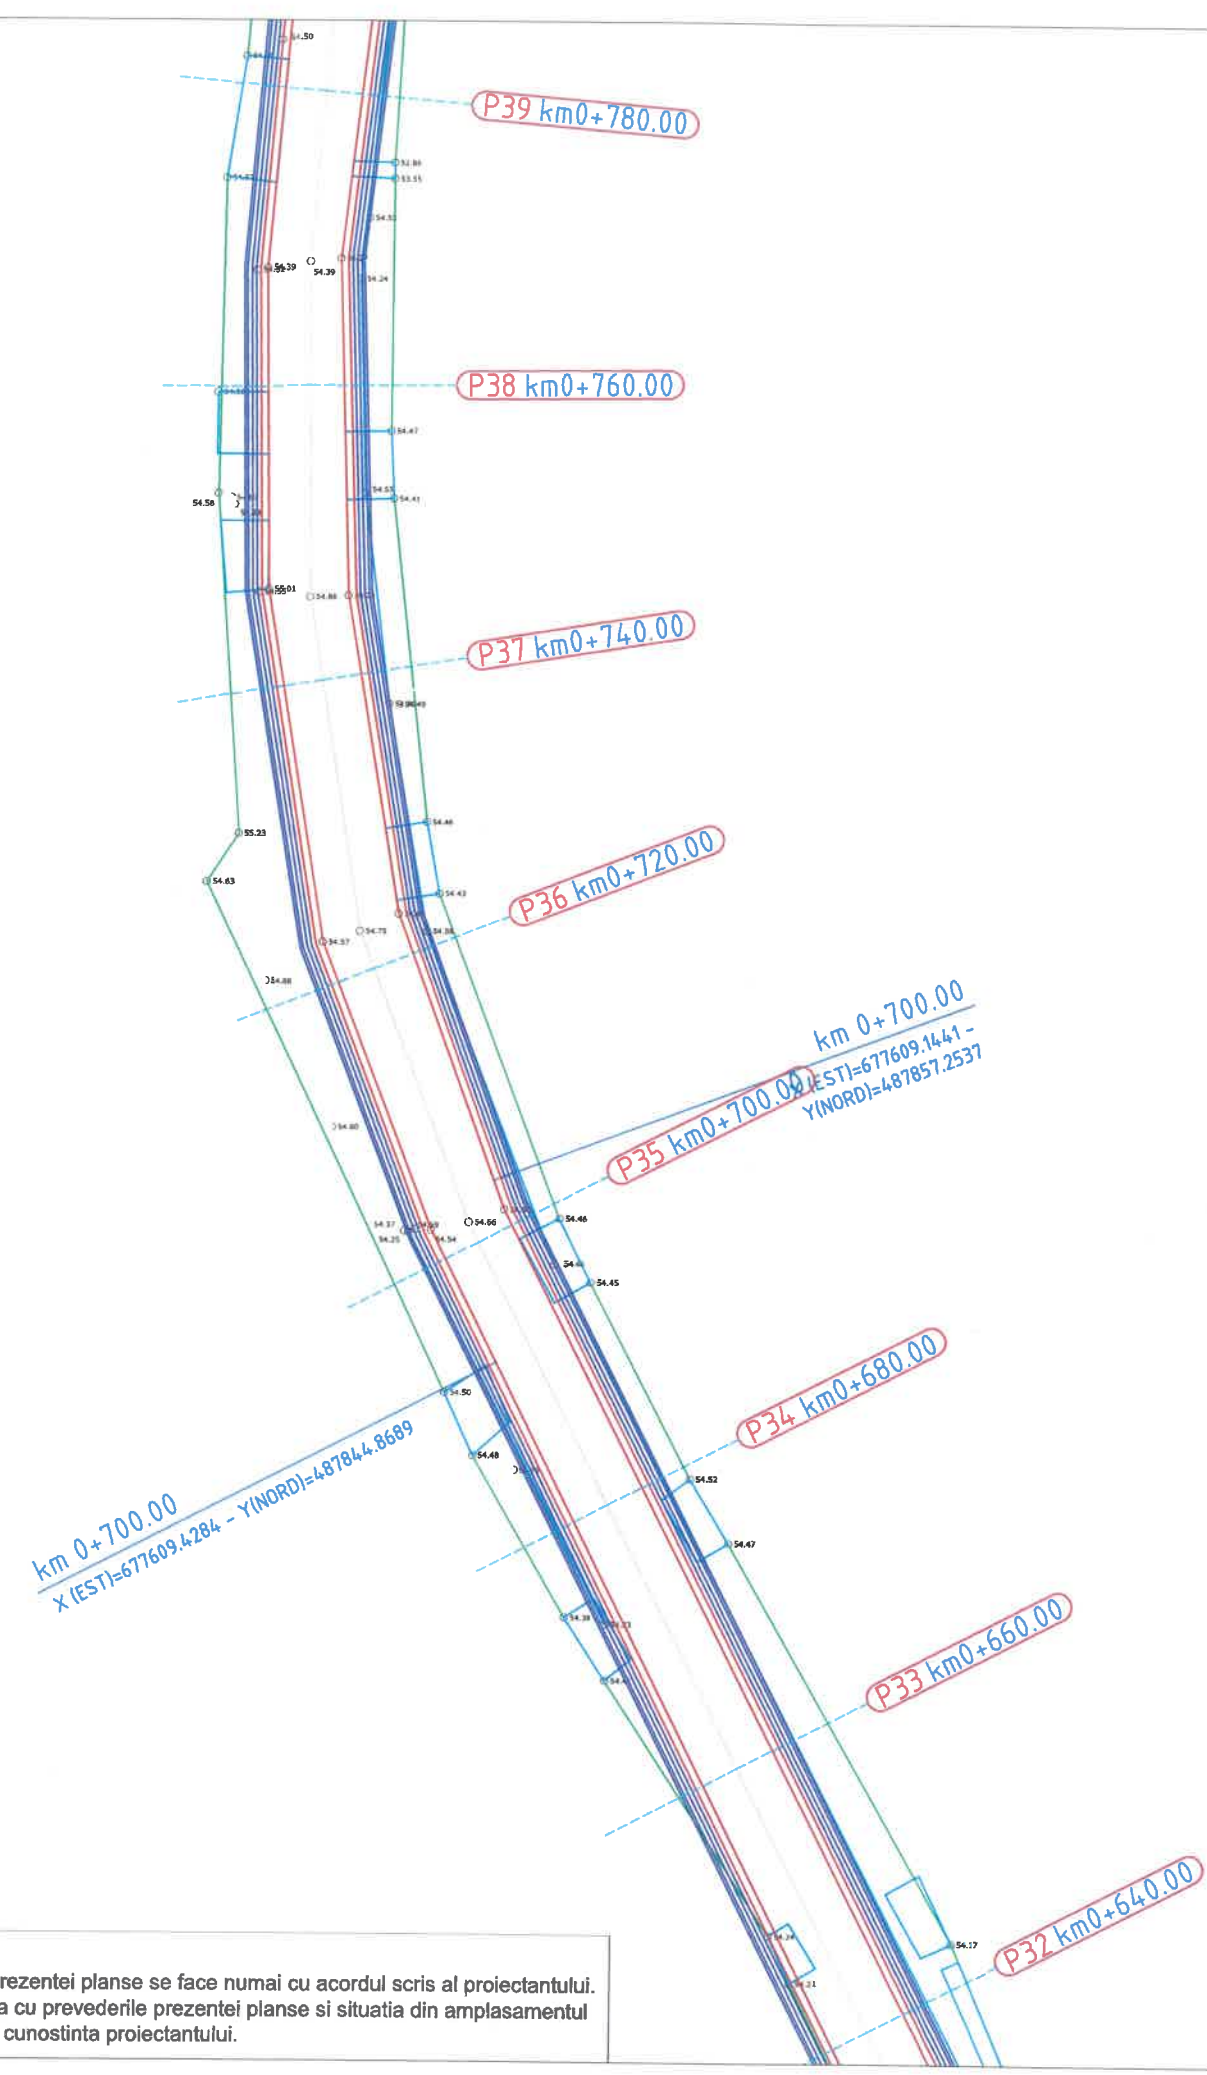

**LEGENDA**

- 90.00 - Cota teren existent
- Ax/Platforma existent/a
- Limita proprietate
- Sant/Podet existent
- Acostament proiectat
- Sant proiectat
- ⊙ - Camin canalizare existent
- Stalp beton existent
- ⊕ - Hidrant existent

**Nota:**  
1. Orice modificare a prezentei planse se face numai cu acordul scris al proiectantului.  
2. Orice neconcordanță cu prevederile prezentei planse și situația din amplasamentul lucrării, se va aduce la cunoștința proiectantului.

7515.1609 - Y(NORD)=488039.5786  
km 2+100.00

SPARSIT SANT  
STANEA STR. SCOLII  
Km 0+909.00

Km 0+909.00  
X (EST)=677584.9200 -  
Y(NORD)=488047.5830

SPARSIT SANT  
BREDAPTA STR. SCOLII  
Km 0+894.00

Km 0+894.00  
X (EST)=677597.6090 -  
Y(NORD)=488048.4970

km 0+800.00  
X (EST)=677595.0146 - Y(NORD)=487941.9176


km 0+800.00  
X (EST)=677602.1868 - Y(NORD)=487955.4570

#### Nota:

1. Orice modificare a prezentei planse se face numai cu acordul scris al proiectantului.
2. Orice neconcordanță cu prevederile prezentei planse și situația din amplasamentul lucrării, se va aduce la cunoștința proiectantului.

#### LEGENDA

- 90.00 - Cota teren existent
- Ax/Platforma existent/a
- Limita proprietate
- Sant/Podet existent
- Acostament proiectat
- Sant proiectat
- ⊙ - Camin canalizare existent
- Stalp beton existent
- ⊕ - Hidrant existent

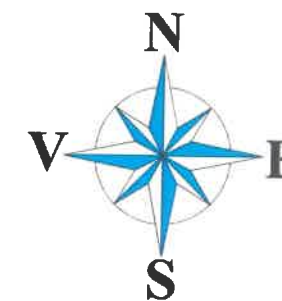

Harta cheie



**PROIECTANT**  
S.C. 3B CONSTRUCTION  
PROJECT S.R.L. IASI

Sediu: Strada Hincea, Nr18,  
Municipiul Iasi  
Adresa: 3bcon.project@gmail.com

VERIFICATOR TEHNIC

NUME:

SEMNAȚURA:

CERINȚA: A4,B2,D

REFERAT NR. / DATA:

EXPERT TEHNIC

NUME:

SEMNAȚURA:

CERINȚA: A4,B2,D

REFERAT NR. / DATA:

**BENEFICIAR:**

COMUNA COSMEȘTI,  
JUDEȚUL GALAȚI

**DENUMIRE PROIECT:**

"CONSTRUIRE  
SANTURI SI PODETE  
IN COMUNA COSMEȘTI,  
JUDEȚUL GALAȚI"

**FAZA:**

Studiu de  
Fezabilitate

DESENAT

Ing. Temneanu Gabriel

PROIECTAT

Ing. Temneanu Gabriel

ȘEF PROIECT

Dr. Ing. Bodoga Stefan

**DENUMIRE PLANȘĂ:**


PLAN DE SITUAȚIE  
STRADA SCOLII

PLANSĂ NR.: 1.37

SCARA: 1:500

PROIECT NR: 418/2022

DATA: 2022

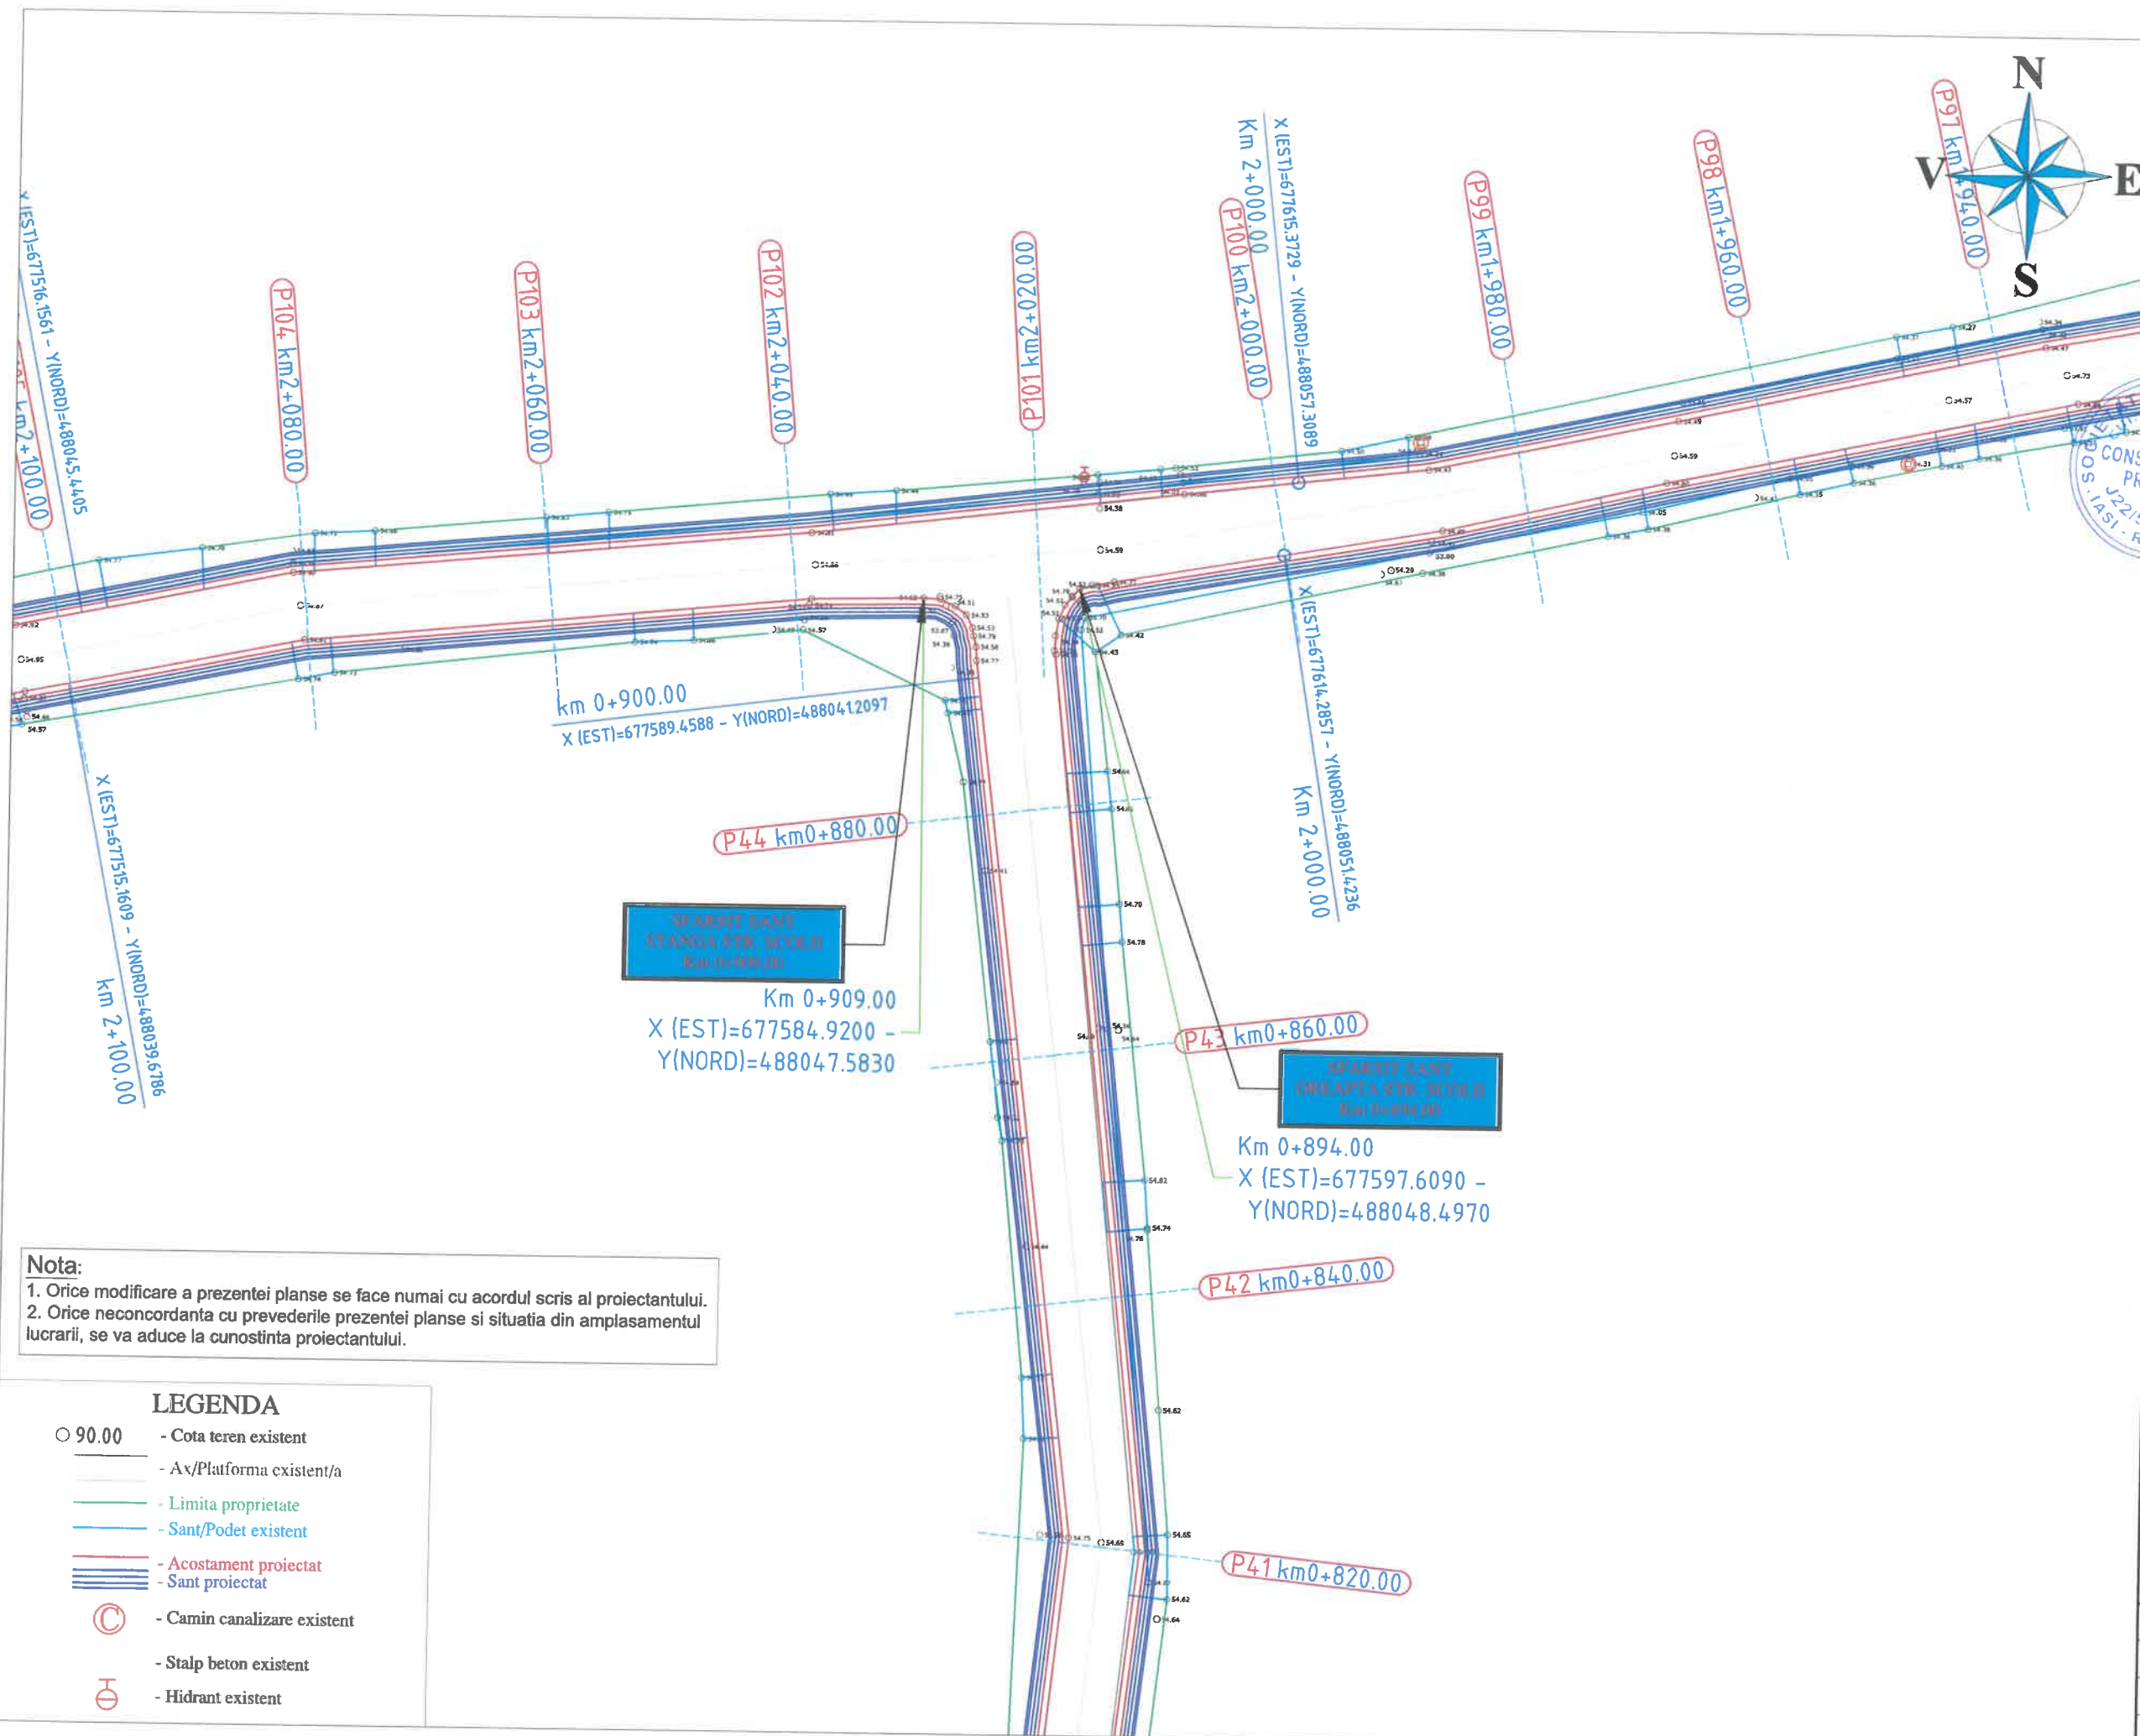


|                                                                                               |          |
|-----------------------------------------------------------------------------------------------|----------|
| Harta cheie                                                                                   |          |
|                                                                                               |          |
| <b>3B</b> <b>PROIECTANT</b><br>S.C. 3B CONSTRUCTION PROJECT S.R.L. IASI                       |          |
| Sediu: Strada Hincea, Nr18, Municipiul Iasi<br>Adresa: 3bcon.project@gmail.com                |          |
| VERIFICATOR TEHNIC                                                                            |          |
| NUME:                                                                                         |          |
| SEMNAȚURA:                                                                                    |          |
| CERINȚA: A4,B2,D                                                                              |          |
| REFERAT NR. / DATA:                                                                           |          |
| EXPERT TEHNIC                                                                                 |          |
| NUME:                                                                                         |          |
| SEMNAȚURA:                                                                                    |          |
| CERINȚA: A4,B2,D                                                                              |          |
| REFERAT NR. / DATA:                                                                           |          |
| <b>BENEFICIAR:</b><br>COMUNA COSMESTI, JUDETUL GALATI                                         |          |
| <b>DENUMIRE PROIECT:</b><br>"CONSTRUIRE SANTURI SI PODETE IN COMUNA COSMESTI, JUDETUL GALATI" |          |
| <b>FAZA:</b><br>Studiu de Fezabilitate                                                        |          |
| DESENAT                                                                                       |          |
| Ing. Temneanu Gabriel                                                                         |          |
| PROIECTAT                                                                                     |          |
| Ing. Temneanu Gabriel                                                                         |          |
| ȘEF PROIECT                                                                                   |          |
| Dr. Ing. Bodoga Stefan                                                                        |          |
| <b>DENUMIRE PLANȘĂ:</b><br>PLAN DE SITUATIE STRADA SCOLII                                     |          |
| PLANSĂ NR.:                                                                                   | 1.38     |
| SCARA:                                                                                        | 1:500    |
| PROIECT NR:                                                                                   | 418/2022 |
| DATA:                                                                                         | 2022     |

**Nota:**  
1. Orice modificare a prezentei planse se face numai cu acordul scris al proiectantului.  
2. Orice neconcordanță cu prevederile prezentei planse și situația din amplasamentul lucrării, se va aduce la cunoștința proiectantului.

### LEGENDA

- 90.00 - Cota teren existent
- Ax/Platforma existent/a
- Limita proprietate
- Sant/Podet existent
- Acostament proiectat
- Sant proiectat
- ⊙ - Camin canalizare existent
- Stalp beton existent
- ⊕ - Hidrant existent

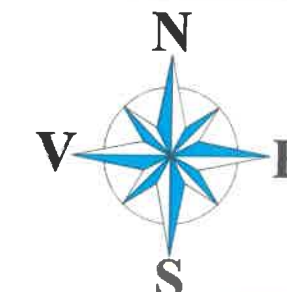

**PROIECTANT**  
S.C. 3B CONSTRUCTION  
PROJECT S.R.L. IASI

Sediu: Strada Hlincea, Nr18,  
Municipiul Iasi  
Adresa: 3bcon.project@gmail.com

VERIFICATOR TEHNIC

NUME:

SEMNĂTURA:

CERINȚA: A4,B2,D

REFERAT NR. / DATA:

EXPERT TEHNIC

NUME:

SEMNĂTURA:

CERINȚA: A4,B2,D

REFERAT NR. / DATA:

**BENEFICIAR:**

COMUNA COSMEȘTI,  
JUDEȚUL GALAȚI

**DENUMIRE PROIECT:**

"CONSTRUIRE  
SANTURI SI PODETE  
IN COMUNA COSMEȘTI,  
JUDEȚUL GALAȚI"

**FAZA:**

Studiu de  
Fezabilitate

DESENAT

Ing. Temneanu Gabriel

PROIECTAT

Ing. Temneanu Gabriel

ȘEF PROIECT

Dr. Ing. Bodoga Stefan

**DENUMIRE PLANȘĂ:**

PLAN DE SITUAȚIE  
STRADA STADIONULUI

PLANSĂ NR.: 1.39

SCARA: 1:500

PROIECT NR: 418/2022

DATA: 2022

**Nota:**

1. Orice modificare a prezentei planse se face numai cu acordul scris al proiectantului.
2. Orice neconcordanță cu prevederile prezentei planse și situația din amplasamentul lucrării, se va aduce la cunoștința proiectantului.

- LEGENDA**
- 90.00 - Cota teren existent
  - Ax/Platforma existent/a
  - Limita proprietate
  - Sant/Podet existent
  - Acostament proiectat
  - Sant proiectat
  - ⊙ - Camin canalizare existent
  - Stalp beton existent
  - ⊕ - Hidrant existent

Km 0+000.00  
X (EST)=679271.7178  
Y (NORD)=488090.4475

Km 0+000.00  
X (EST)=679271.2700 -  
Y (NORD)=488091.5282

P4 km0+080.00


P3 km0+060.00

P2 km0+040.00

P1 km0+020.00

TISITA


TECUCI

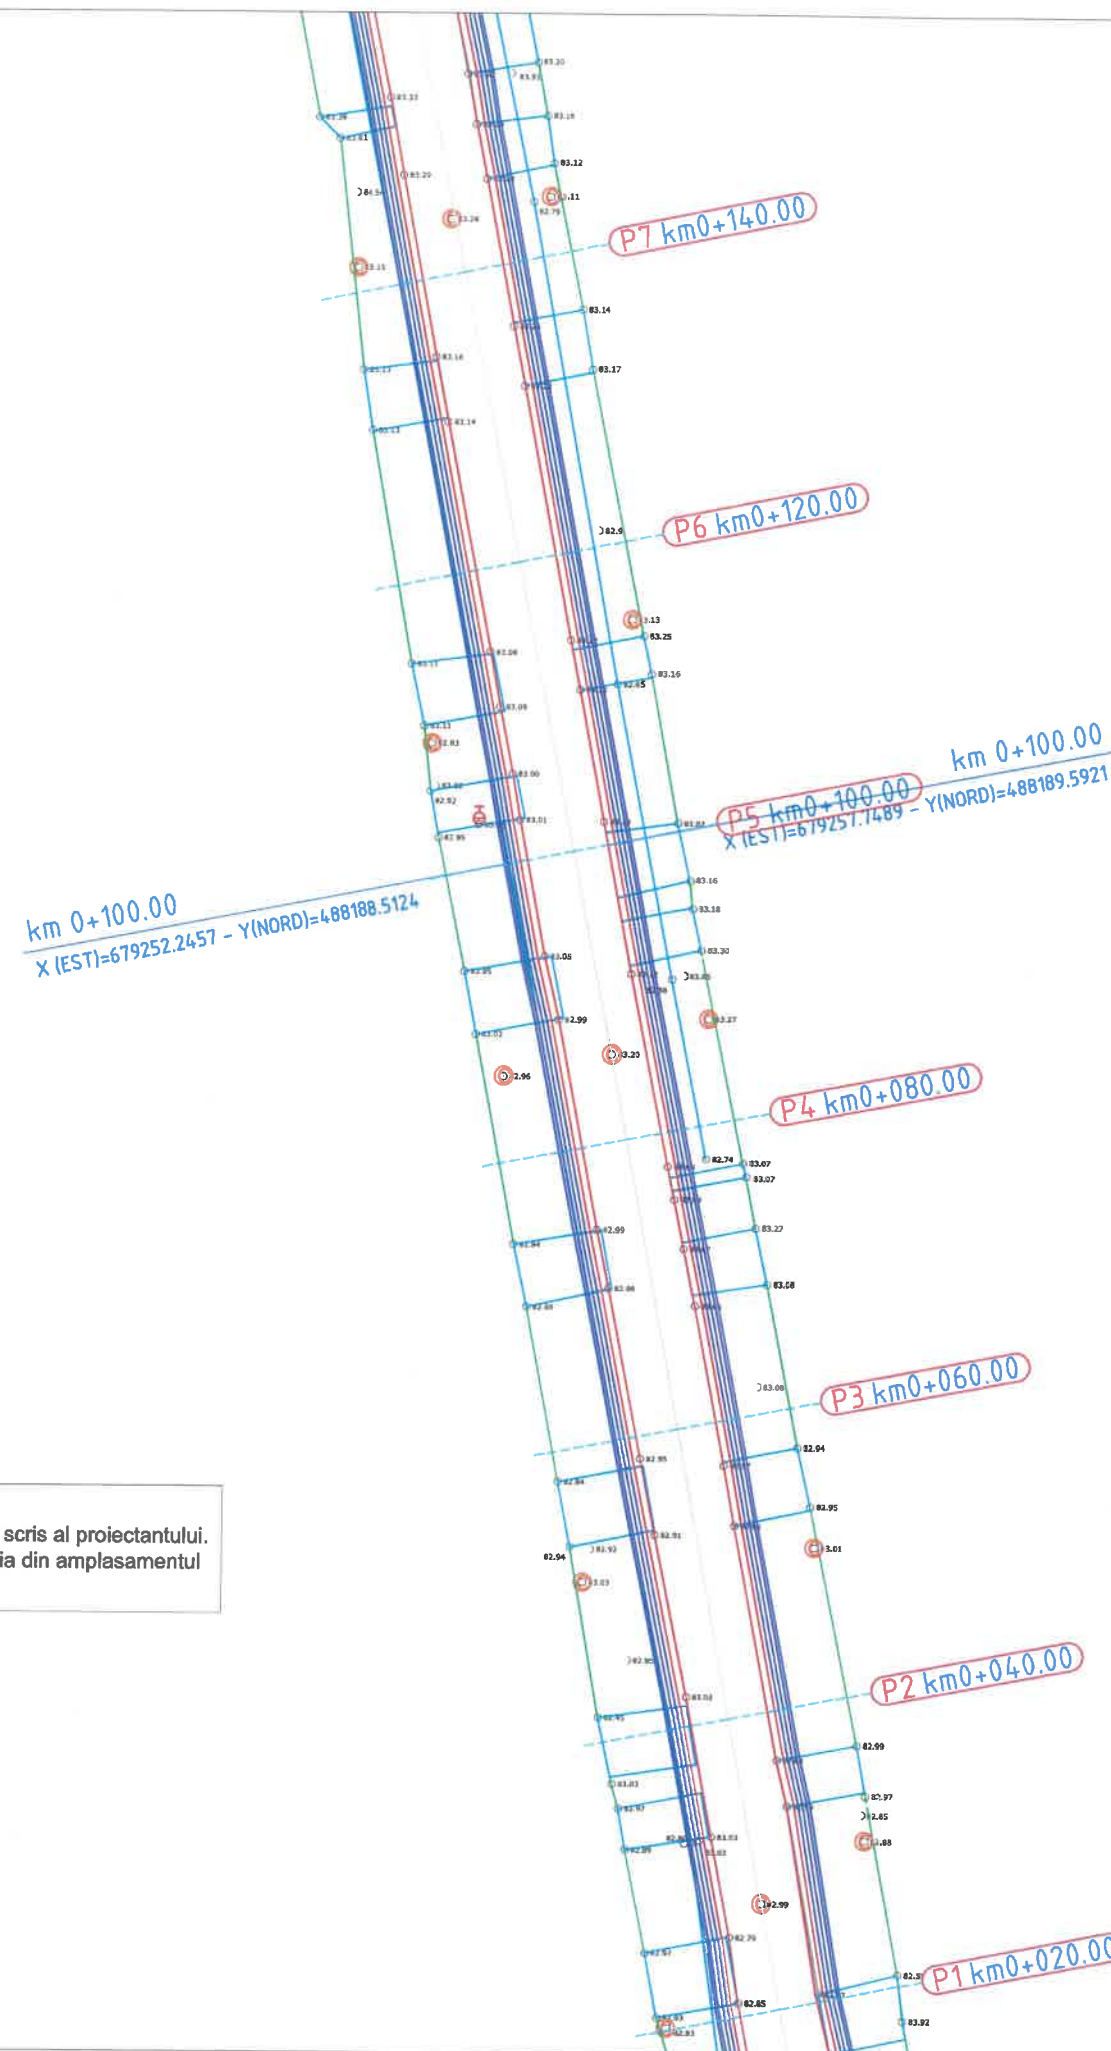

**Nota:**  
1. Orice modificare a prezentei planse se face numai cu acordul scris al proiectantului.  
2. Orice neconcordanță cu prevederile prezentei planse și situația din amplasamentul lucrării, se va aduce la cunoștința proiectantului.

#### LEGENDA

- 90.00 - Cota teren existent
- Ax/Platforma existent/a
- Limita proprietate
- Sant/Podet existent
- Acostament proiectat
- Sant proiectat
- - Camin canalizare existent
- Stalp beton existent
- - Hidrant existent

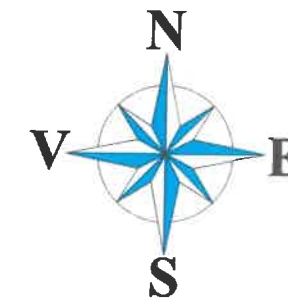

**PROIECTANT**  
S.C. 3B CONSTRUCTION  
PROJECT S.R.L. IASI

Sediu: Strada Hlincea, Nr18,  
Municipiul Iasi  
Adresa: 3bcon.project@gmail.com



VERIFICATOR TEHNIC

NUME:

SEMNAȚURA:

CERINȚA: A4,B2,D

REFERAT NR. / DATA:

EXPERT TEHNIC

NUME:

SEMNAȚURA:

CERINȚA: A4,B2,D

REFERAT NR. / DATA:

**BENEFICIAR:**

COMUNA COSMEȘTI,  
JUDEȚUL GALAȚI

**DENUMIRE PROIECT:**

"CONSTRUIRE  
SANTURI SI PODETE  
IN COMUNA COSMEȘTI,  
JUDEȚUL GALAȚI"

**FAZA:**

Studiu de  
Fezabilitate

DESENAT

Ing. Temneanu Gabriel

PROIECTAT

Ing. Temneanu Gabriel

ȘEF PROIECT

Dr. Ing. Bodoga Stefan

**DENUMIRE PLANȘĂ:**



PLAN DE SITUAȚIE  
STRADA STADIONULUI

PLANSĂ NR.: 1.40

SCARA: 1:500

PROIECT NR: 418/2022

DATA: 2022

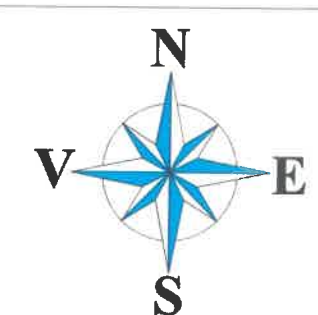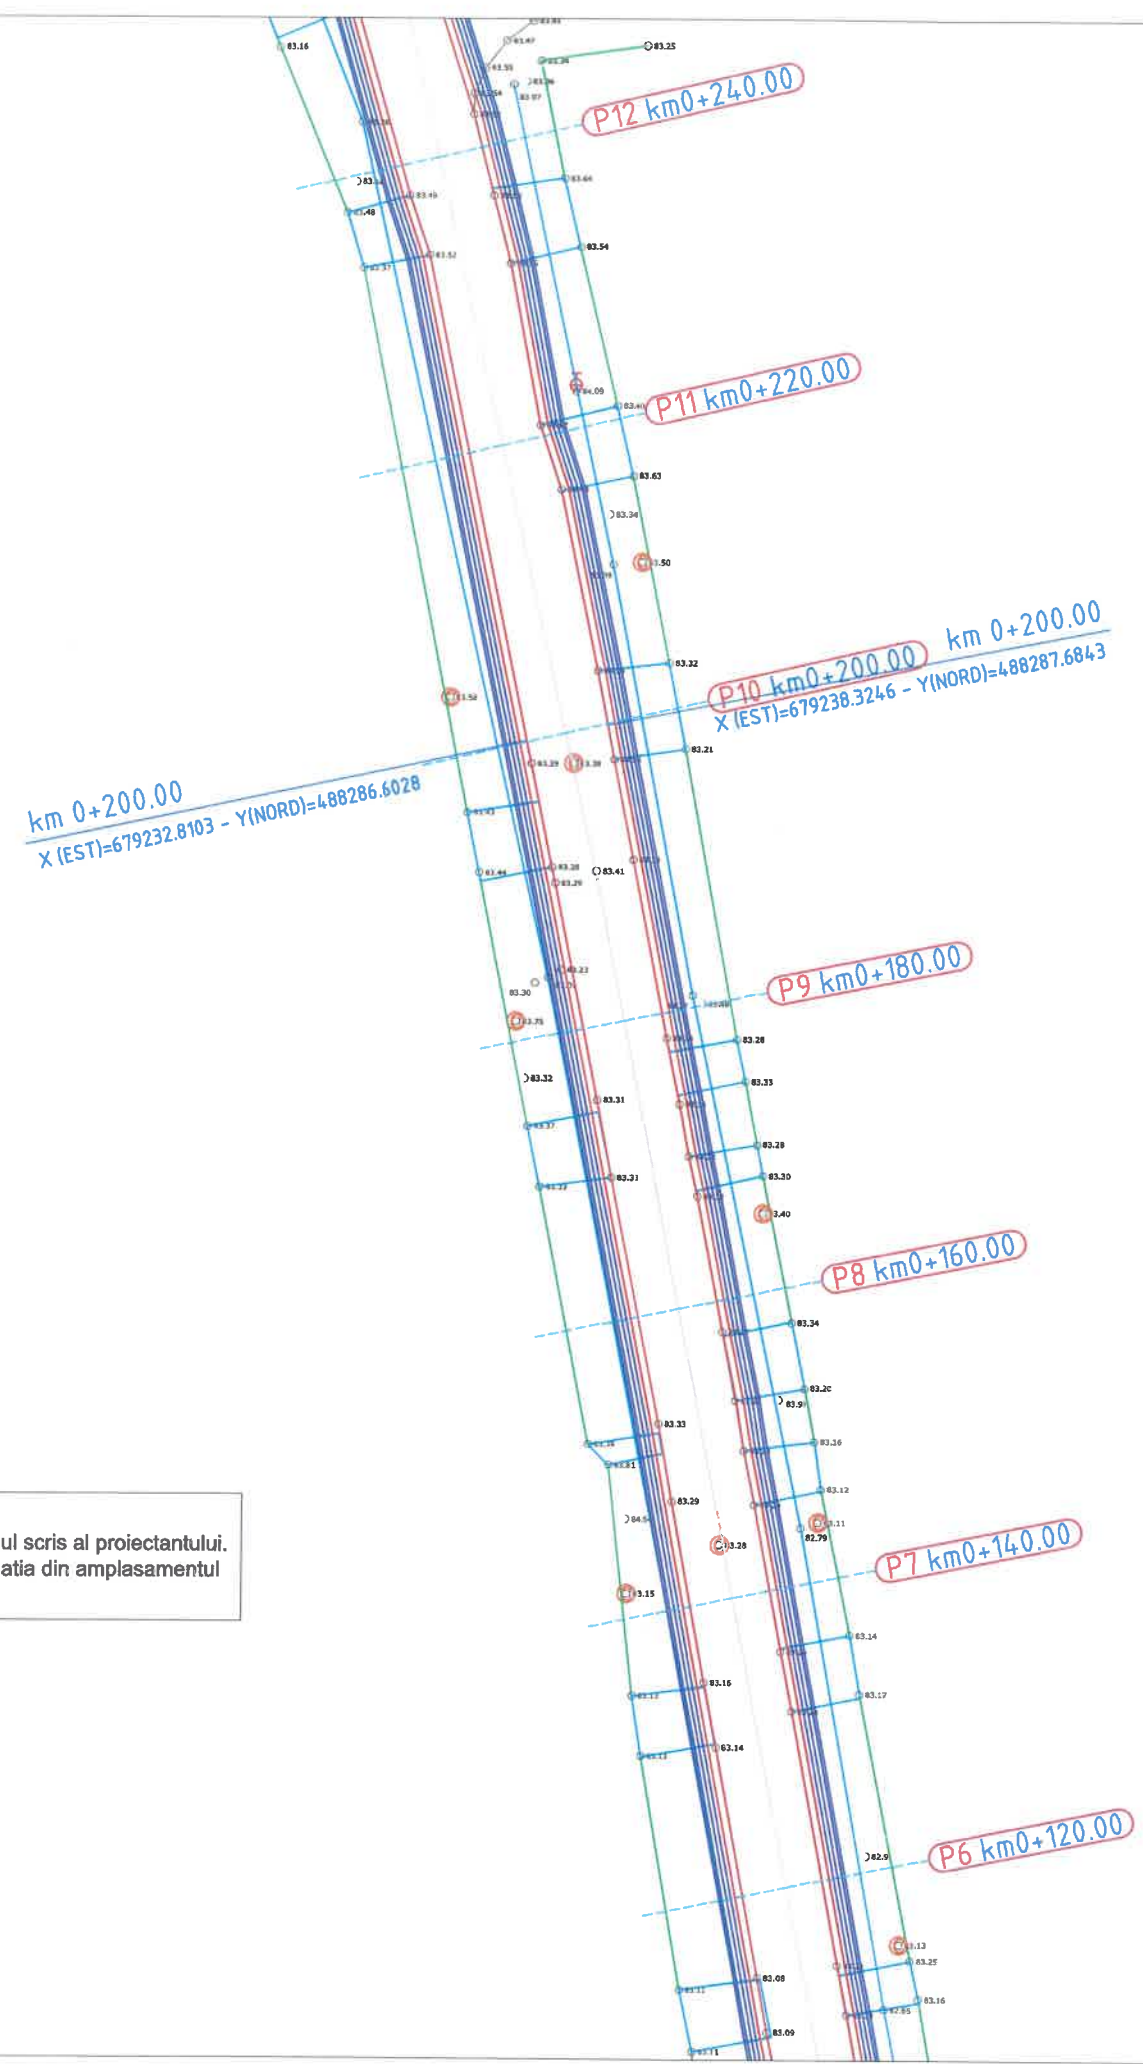

**PROIECTANT**  
S.C. 3B CONSTRUCTION PROJECT S.R.L. IASI  
Sediu: Strada Hincea, Nr18,  
Municipiul Iasi  
Adresa: 3bconproject@gmail.com

**VERIFICATOR TEHNIC**  
NUME:  
SEMNAȚURA:  
CERINȚA: A4,B2,D  
REFERAT NR. / DATA:

**EXPERT TEHNIC**  
NUME:  
SEMNAȚURA:  
CERINȚA: A4,B2,D  
REFERAT NR. / DATA:

**BENEFICIAR:**  
COMUNA COSMEȘTI,  
JUDEȚUL GALAȚI

**DENUMIRE PROIECT:**  
"CONSTRUIRE  
SANTURI SI PODETE  
IN COMUNA COSMEȘTI,  
JUDEȚUL GALAȚI"

**FAZA:**  
Studiu de  
Fezabilitate

**DESENAT**  
Ing. Temneanu Gabriel  
**PROIECTAT**  
Ing. Temneanu Gabriel  
**ȘEF PROIECT**  
Dr. Ing. Bodoga Stefan


**DENUMIRE PLANȘĂ:**  
PLAN DE SITUAȚIE  
STRADA STADIONULUI

PLANSĂ NR.: 1.41  
SCARA: 1:500  
PROIECT NR: 418/2022  
DATA: 2022

**Nota:**  
1. Orice modificare a prezentei planse se face numai cu acordul scris al proiectantului.  
2. Orice neconcordanță cu prevederile prezentei planse și situația din amplasamentul lucrării, se va aduce la cunoștința proiectantului.

- LEGENDA**
- 90.00 - Cota teren existent
  - Ax/Platforma existent/a
  - Limita proprietate
  - Sant/Podet existent
  - Acostament proiectat
  - Sant proiectat
  - ⊙ - Camin canalizare existent
  - Stalp beton existent
  - ⊕ - Hidrant existent



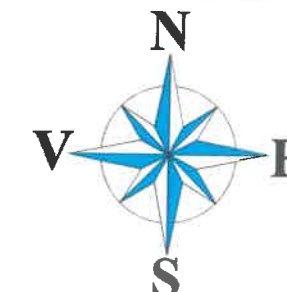

**3B** **PROIECTANT**  
S.C. 3B CONSTRUCTION  
PROJECT S.R.L. IASI

Sediu: Strada Hlincea, Nr18,  
Municipiul Iasi  
Adresa: 3bcon.project@gmail.com



VERIFICATOR TEHNIC

NUME:

SEMNAȚURA:

CERINȚA: A4,B2,D

REFERAT NR. / DATA:

EXPERT TEHNIC

NUME:

SEMNAȚURA:

CERINȚA: A4,B2,D

REFERAT NR. / DATA:

**BENEFICIAR:**

COMUNA COSMESTI,  
JUDETUL GALATI

**DENUMIRE PROIECT:**

"CONSTRUIRE  
SANTURI SI PODETE  
IN COMUNA COSMESTI,  
JUDETUL GALATI"

**FAZA:**

Studiu de  
Fezabilitate

DESENAT

Ing. Temneanu Gabriel

PROIECTAT

Ing. Temneanu Gabriel

ȘEF PROIECT

Dr. Ing. Bodoga Stefan

**DENUMIRE PLANȘĂ:**


PLAN DE SITUATIE  
STRADA STADIONULUI

PLANSĂ NR.: 1.43

SCARA: 1:500

PROIECT NR: 418/2022

DATA: 2022

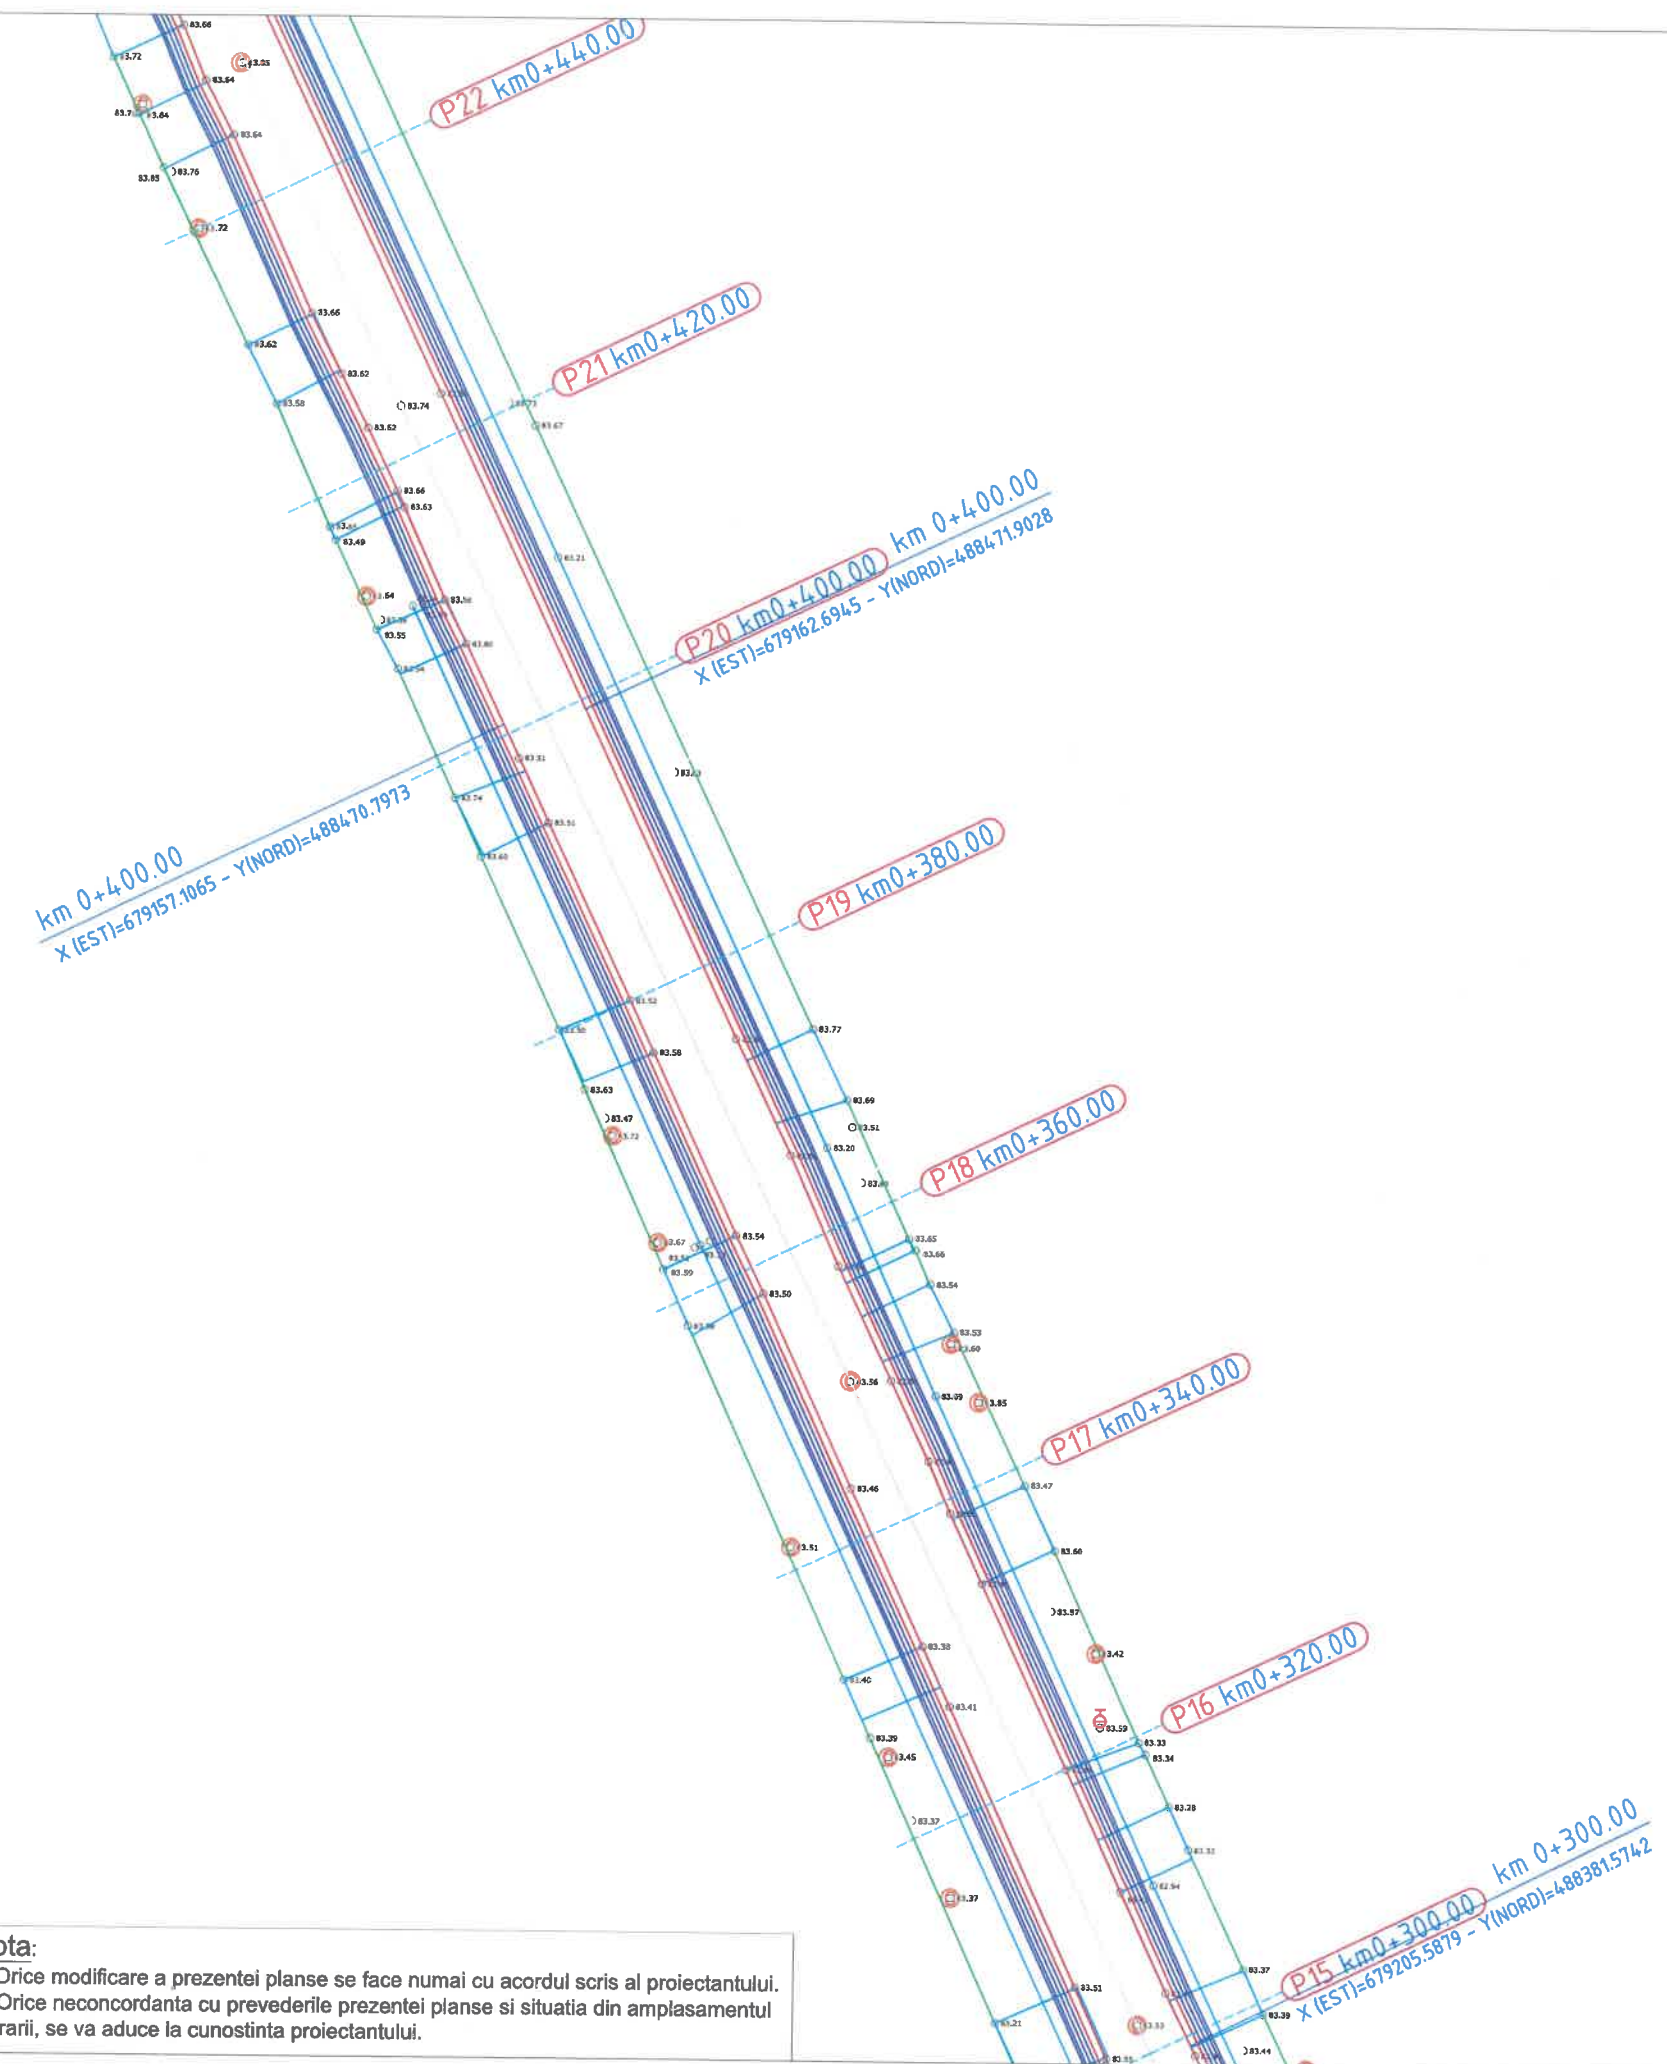

### LEGENDA

- 90.00 - Cota teren existent
- Ax/Platforma existent/a
- Limita proprietate
- Sant/Podet existent
- Acostament proiectat
- Sant proiectat
- - Camin canalizare existent
- Stalp beton existent
- - Hidrant existent

### Nota:

- Orice modificare a prezentei planse se face numai cu acordul scris al proiectantului.
- Orice neconcordanță cu prevederile prezentei planse și situația din amplasamentul lucrării, se va aduce la cunoștință proiectantului.



**PROIECTANT**  
**S.C. 3B CONSTRUCTION**  
**PROIECT S.R.L. IASI**

Sediu: Strada Hlincea, Nr18,  
Municipiul Iasi  
Adresa: 3bcon.project@gmail.com

VERIFICATOR TEHNIC

NAME:

SEMNĂTURA:

CERINȚA: A4,B2,D

REFERAT NR. / DATA:

## EXPERT TEHNIC

NAME:

SEMNĂTURA:

CERINȚA: A4,B2,D

REFERAT NR. / DATA:

BENEFICIAR:

COMUNA COSMESTI,  
JUDETUL GALATI

**DENUMIRE PROJECT:**

**"CONSTRUIRE  
SANTURI SI PODETE  
IN COMUNA COSMEȘTI,  
JUDETUL GALATI"**

**FAZA:**

## Studiu de Fezabilitate

DESENAT

Ing. Temneanu Gabriel

PROIECTAT

Ing. Temneanu Gabriel

ŞEF PROIECT

Dr. Ing. Bodoga Stefan

DENUMIRE PLANȘĂ:


### PLAN DE SITUATIE STRADA STADIONULUI

|             |      |
|-------------|------|
| PLANSA NR.: | 1.44 |
|-------------|------|

SCARA: 1:500


PROJECT NR: 418/2022

|       |      |
|-------|------|
| DATA: | 2022 |
|-------|------|

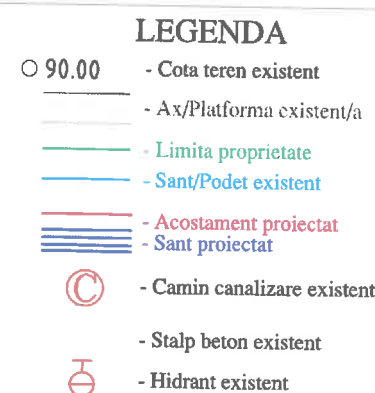

**Nota:**

1. Orice modificare a prezentei planse se face numai cu acordul scris al proiectantului.
2. Orice neconcordanță cu prevederile prezentei planse și situația din amplasamentul lucrării, se va aduce la cunoștința proiectantului.

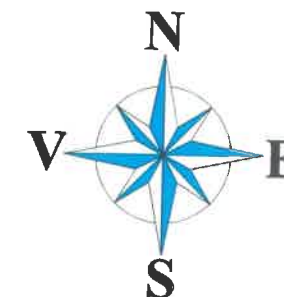


Harta cheie



**3B**

**PROIECTANT**  
S.C. 3B CONSTRUCTION  
PROJECT S.R.L. IASI

Sediu: Strada Hlincea, Nr18,  
Municipiul Iasi  
Adresa: 3bcon.project@gmail.com

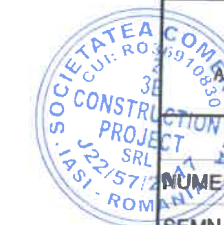

VERIFICATOR TEHNIC

SEMNĂTURA:

CERINȚA: A4,B2,D

REFERAT NR. / DATA:

EXPERT TEHNIC

NUME:

SEMNĂTURA:

CERINȚA: A4,B2,D

REFERAT NR. / DATA:

**BENEFICIAR:**

COMUNA COSMEȘTI,  
JUDEȚUL GALAȚI

**DENUMIRE PROIECT:**

"CONSTRUIRE  
SANTURI SI PODETE  
IN COMUNA COSMEȘTI,  
JUDEȚUL GALAȚI"

**FAZA:**

Studiu de  
Fezabilitate

DESENAT

Ing. Temneanu Gabriel

PROIECTAT

Ing. Temneanu Gabriel

ȘEF PROIECT

Dr. Ing. Bodoga Stefan

**DENUMIRE PLANȘĂ:**

PLAN DE SITUAȚIE  
STRADA STADIONULUI

PLANSĂ NR.: 1.45

SCARA: 1:500

PROIECT NR: 418/2022

DATA: 2022

km 0+600.00  
X (EST)=679106.1171 - Y(NORD)=488660.7995

km 0+600.00  
X (EST)=679111.5664 - Y(NORD)=488661.6400

P29 km0+580.00

P28 km0+560.00

P27 km0+540.00

P26 km0+520.00


km 0+500.00  
X (EST)=679119.9841 - Y(NORD)=488562.2785

**Nota:**

1. Orice modificare a prezentei planse se face numai cu acordul scris al proiectantului.
2. Orice neconcordanță cu prevederile prezentei planse și situația din amplasamentul lucrării, se va aduce la cunoștința proiectantului.

### LEGENDA

- 90.00 - Cota teren existent
- Ax/Platforma existent/a
- Limita proprietate
- Sant/Podet existent
- Acostament proiectat
- Sant proiectat
- ⊙ - Camin canalizare existent
- Stalp beton existent
- ⊕ - Hidrant existent

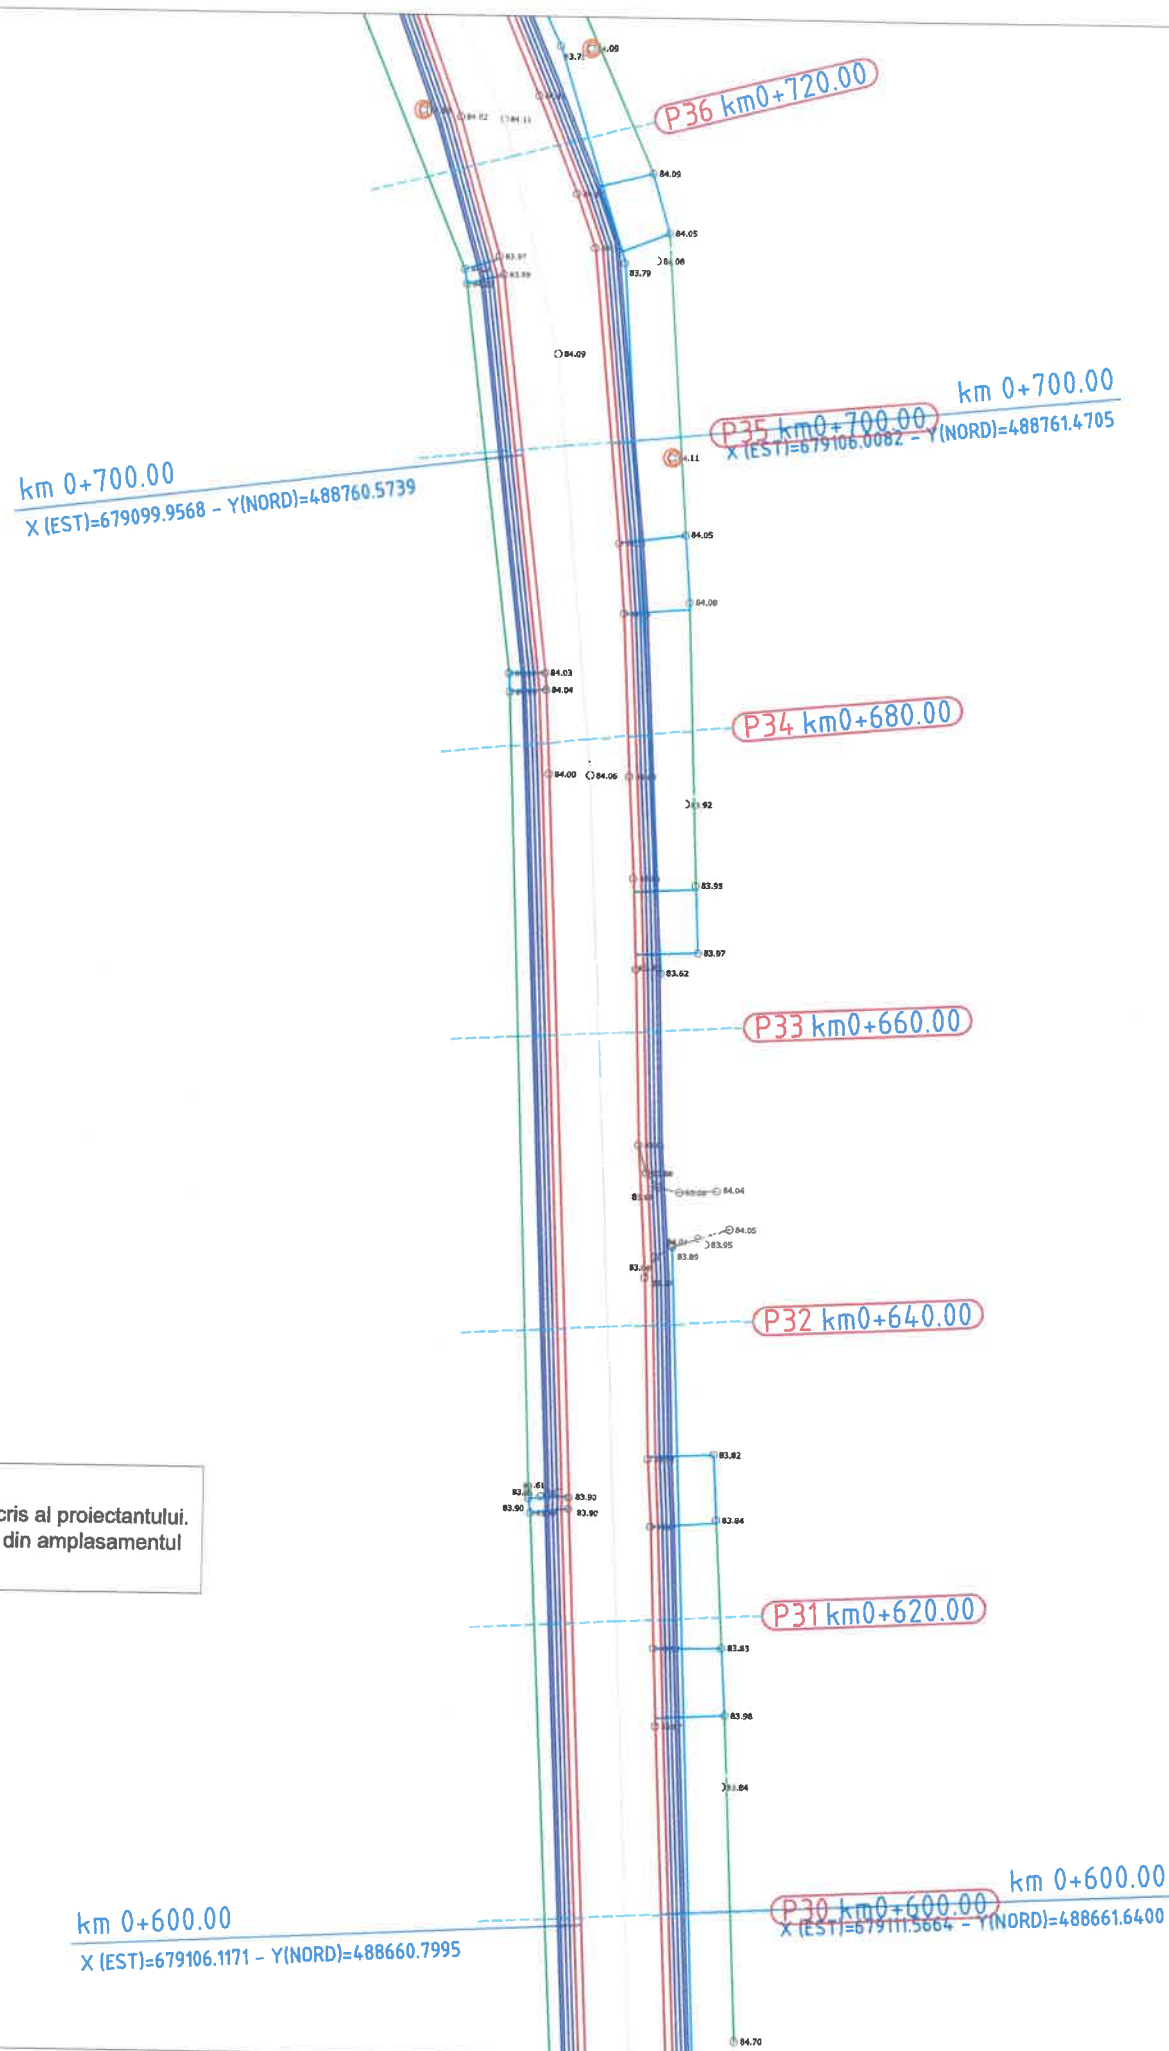

**Nota:**  
1. Orice modificare a prezentei planse se face numai cu acordul scris al proiectantului.  
2. Orice neconcordanță cu prevederile prezentei planse și situația din amplasamentul lucrării, se va aduce la cunoștința proiectantului.

#### LEGENDA

- 90.00 - Cota teren existent
- Ax/Platforma existent/a
- Limita proprietate
- Sant/Podet existent
- Acostament proiectat
- Sant proiectat
- ⊙ - Camin canalizare existent
- Stalp beton existent
- ⊕ - Hidrant existent



Harta cheie



**3B**

**PROIECTANT**  
S.C. 3B CONSTRUCTION  
PROJECT S.R.L. IASI

Sediu: Strada Hlinea, Nr18,  
Municipiul Iasi  
Adresa: 3bcon.project@gmail.com



VERIFICATOR TEHNIC

NUME:

SEMNAȚURA:

CERINȚA: A4,B2,D

REFERAT NR. / DATA:

EXPERT TEHNIC

NUME:

SEMNAȚURA:

CERINȚA: A4,B2,D

REFERAT NR. / DATA:

**BENEFICIAR:**

COMUNA COSMESTI,  
JUDETUL GALATI

**DENUMIRE PROIECT:**

"CONSTRUIRE  
SANTURI SI PODETE  
IN COMUNA COSMESTI,  
JUDETUL GALATI"

**FAZA:**

Studiu de  
Fezabilitate

DESENAT

Ing. Temneanu Gabriel

PROIECTAT

Ing. Temneanu Gabriel

ȘEF PROIECT

Dr. Ing. Bodoga Stefan

**DENUMIRE PLANȘĂ:**

PLAN DE SITUAȚIE  
STRADA STADIONULUI

PLANSĂ NR.: 1.46

SCARA: 1:500

PROIECT NR: 418/2022

DATA: 2022



**PROJECTANT**  
S.C. 3B CONSTRUCTION  
PROJECT S.R.L. IASI

VERIFICATOR TEHNIC

CERINȚA: A4,B2,D

REFERAT NR. / DATA:

## EXPERT TEHNIC

NUME:

SEMNĂTURA:

CERINȚA: A4,B2,D

REFERAT NR. / DATA:

BENEFICIAR:

COMUNA COSMESTI,  
JUDETUL GALATI

DENUMIRE PROIECT:

**"CONSTRUIRE  
SANTURI SI PODETE  
IN COMUNA COSMEȘTI,  
JUDETUL GALATI"**

FAZA:

## Studiu de Fezabilitate

DESENAT

|                       |                                                                                       |
|-----------------------|---------------------------------------------------------------------------------------|
| Ing. Temneanu Gabriel |  |
|-----------------------|---------------------------------------------------------------------------------------|

PROIECTAT

Ing. Temneanu Gabriel

SEF PROJECT

Dr. Ing. Bodoga Stefan

DENUMIRE PLANȘĂ:


PLAN DE SITUATIE  
STRADA STADIONULUI

|             |      |
|-------------|------|
| PLANSA NR.: | 1.47 |
|-------------|------|

SCARA: 1:500


PROIECT NR: 418/2022

|       |      |
|-------|------|
| DATA: | 2022 |
|-------|------|

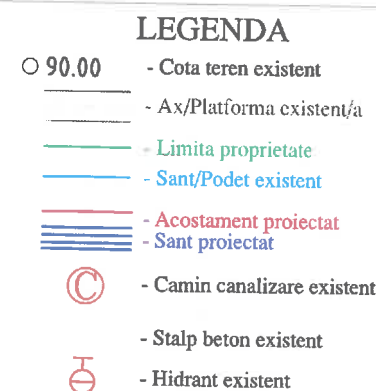

**Nota:**


1. Orice modificare a prezentei planse se face numai cu acordul scris al proiectantului.
2. Orice neconcordanță cu prevederile prezentei planse și situația din amplasamentul lucrării, se va aduce la cunoștința proiectantului.

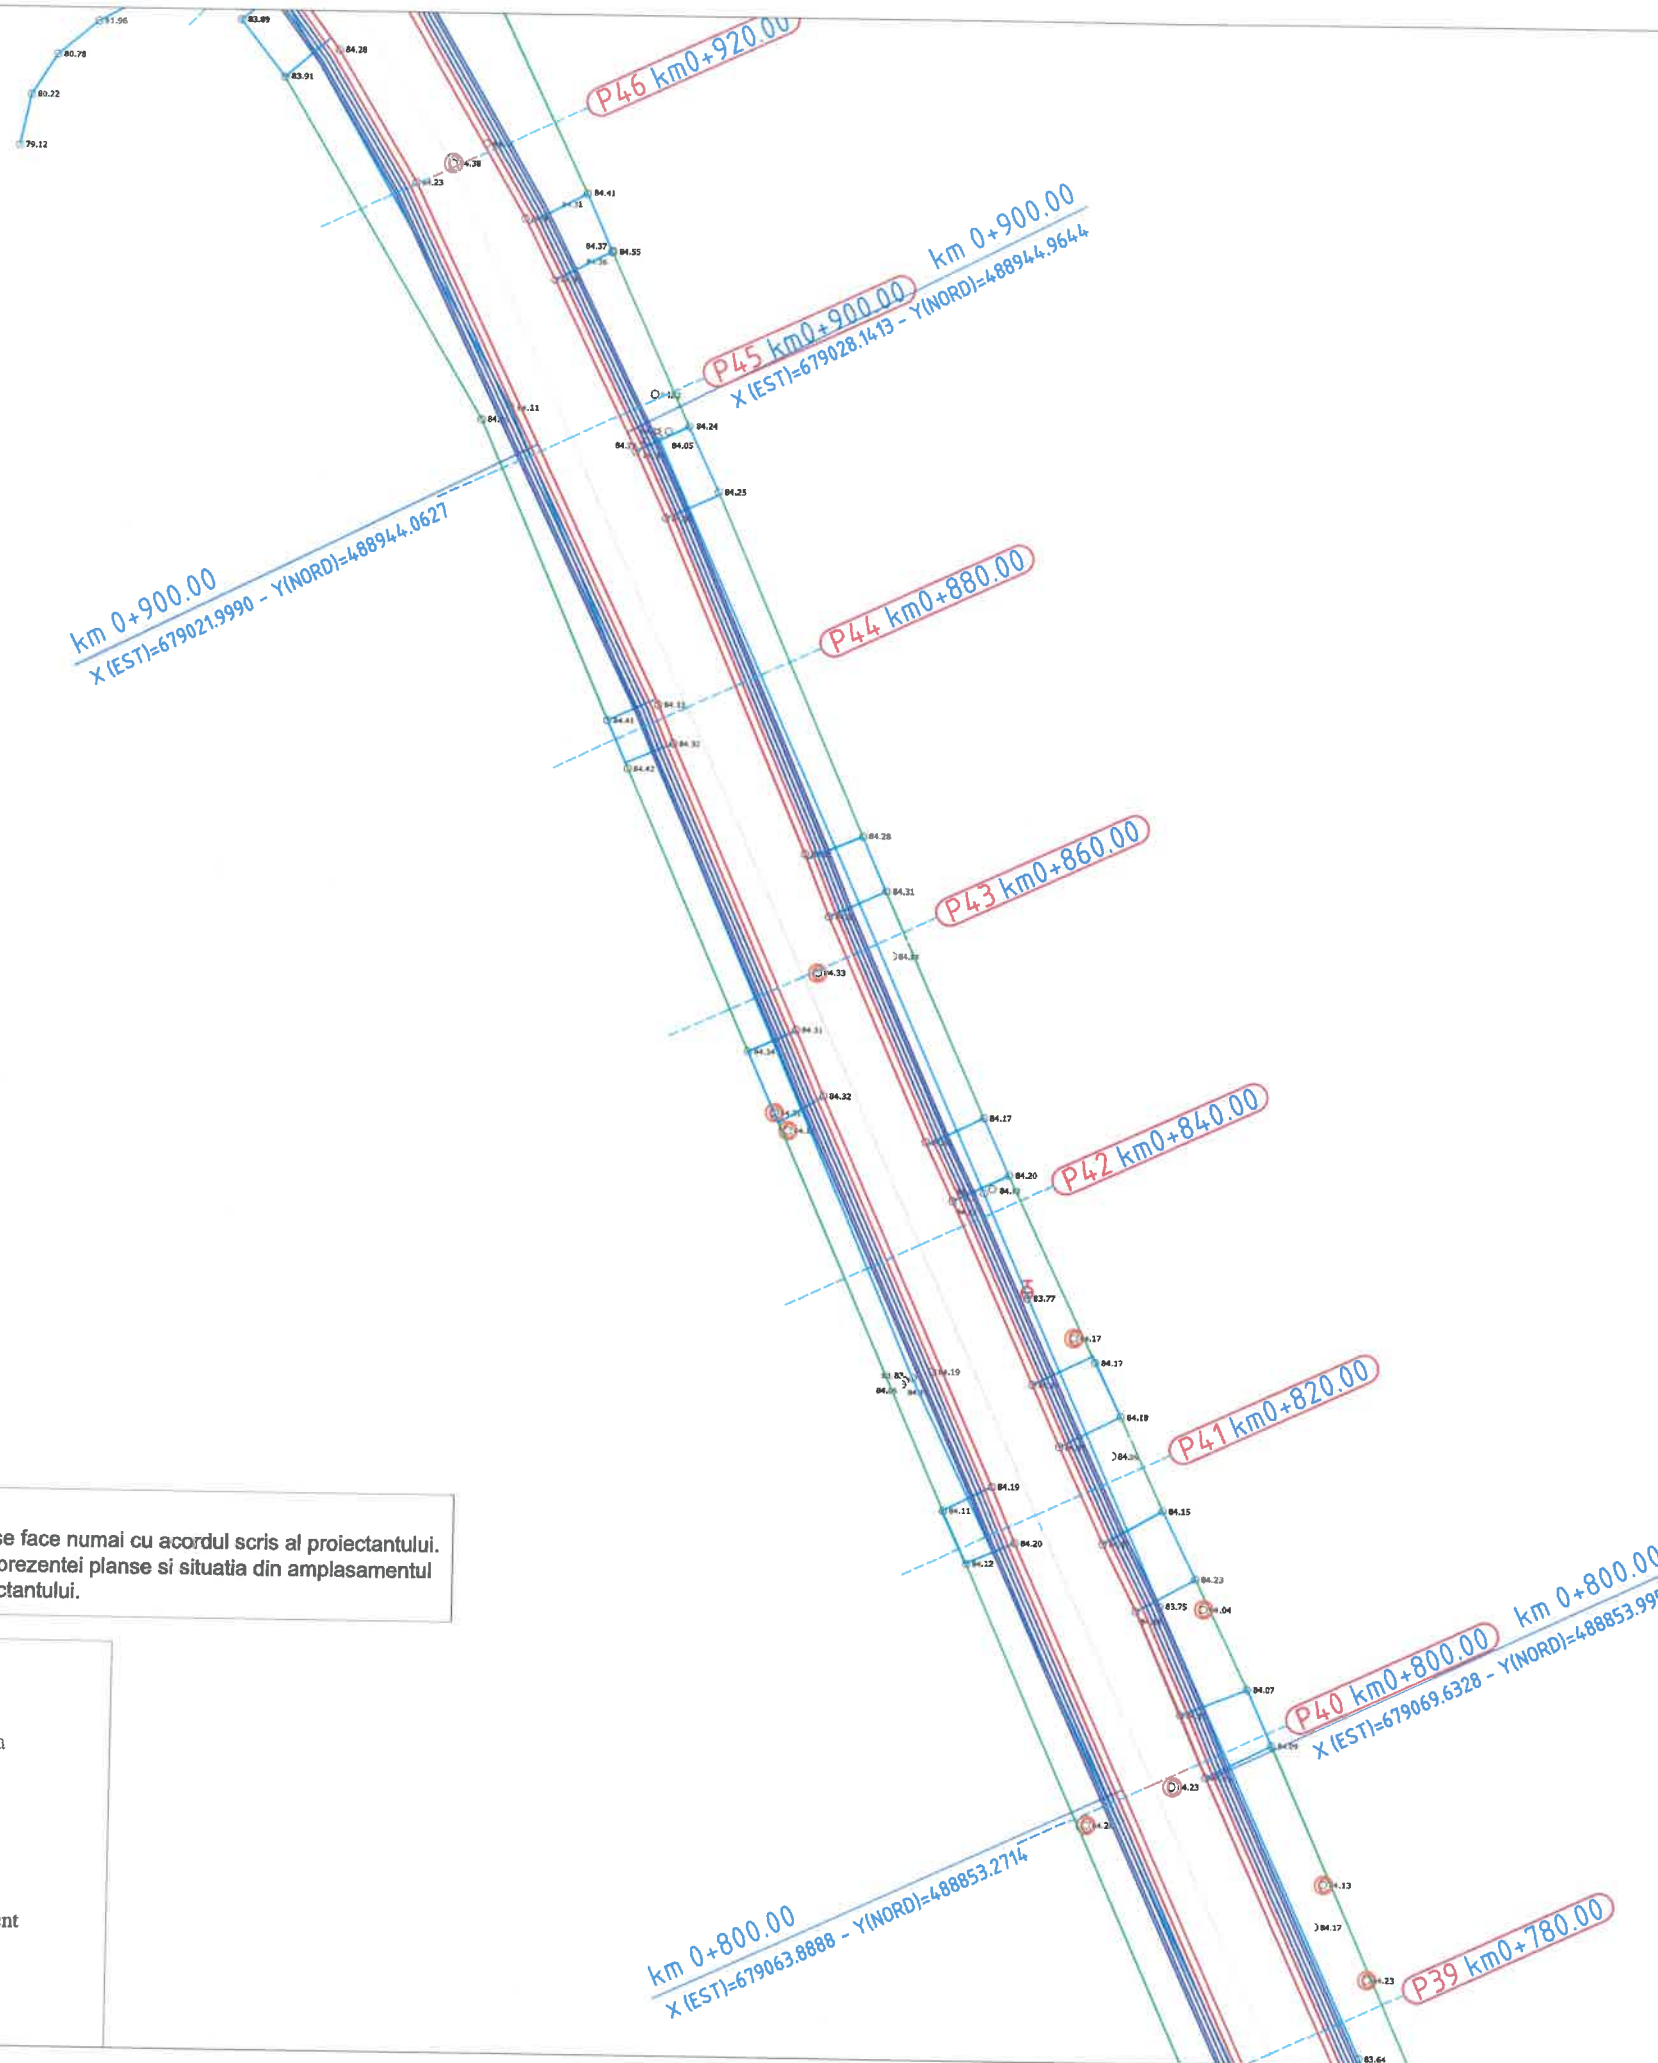

**Nota:**  
1. Orice modificare a prezentei planse se face numai cu acordul scris al proiectantului.  
2. Orice neconcordanță cu prevederile prezentei planse și situația din amplasamentul lucrării, se va aduce la cunoștința proiectantului.

### LEGENDA

- 90.00 - Cota teren existent
- Ax/Platforma existent/a
- Limita proprietate
- Sant/Podet existent
- Acostament proiectat
- Sant proiectat
- ⊙ - Camin canalizare existent
- Stalp beton existent
- ⊕ - Hidrant existent

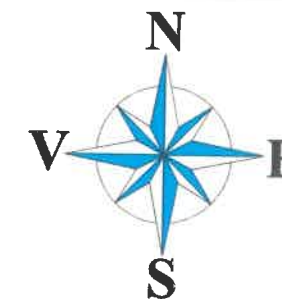

**3B**

**PROIECTANT**  
S.C. 3B CONSTRUCTION  
PROJECT S.R.L. IASI

Sediu: Strada Hincea, Nr18,  
Municipiul Iasi  
Adresa: 3bcon.project@gmail.com



VERIFICATOR TEHNIC

NUME:  
SEMNAȚURA:

CERINȚA: A4,B2,D

REFERAT NR. / DATA:

EXPERT TEHNIC

NUME:

SEMNAȚURA:

CERINȚA: A4,B2,D

REFERAT NR. / DATA:

**BENEFICIAR:**

COMUNA COSMEȘTI,  
JUDEȚUL GALAȚI

**DENUMIRE PROIECT:**

"CONSTRUIRE  
SANTURI ȘI PODETE  
ÎN COMUNA COSMEȘTI,  
JUDEȚUL GALAȚI"

**FAZA:**

Studiu de  
Fezabilitate

DESENAT

Ing. Temneanu Gabriel

PROIECTAT

Ing. Temneanu Gabriel

ȘEF PROIECT

Dr. Ing. Bodoga Stefan

**DENUMIRE PLANȘĂ:**



PLAN DE SITUAȚIE  
STRADA STADIONULUI

PLANSĂ NR.: 1.48

SCARA: 1:500

PROIECT NR: 418/2022

DATA: 2022

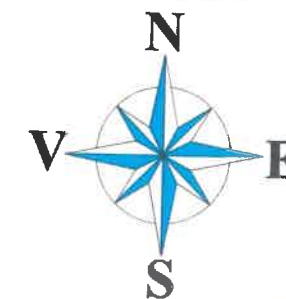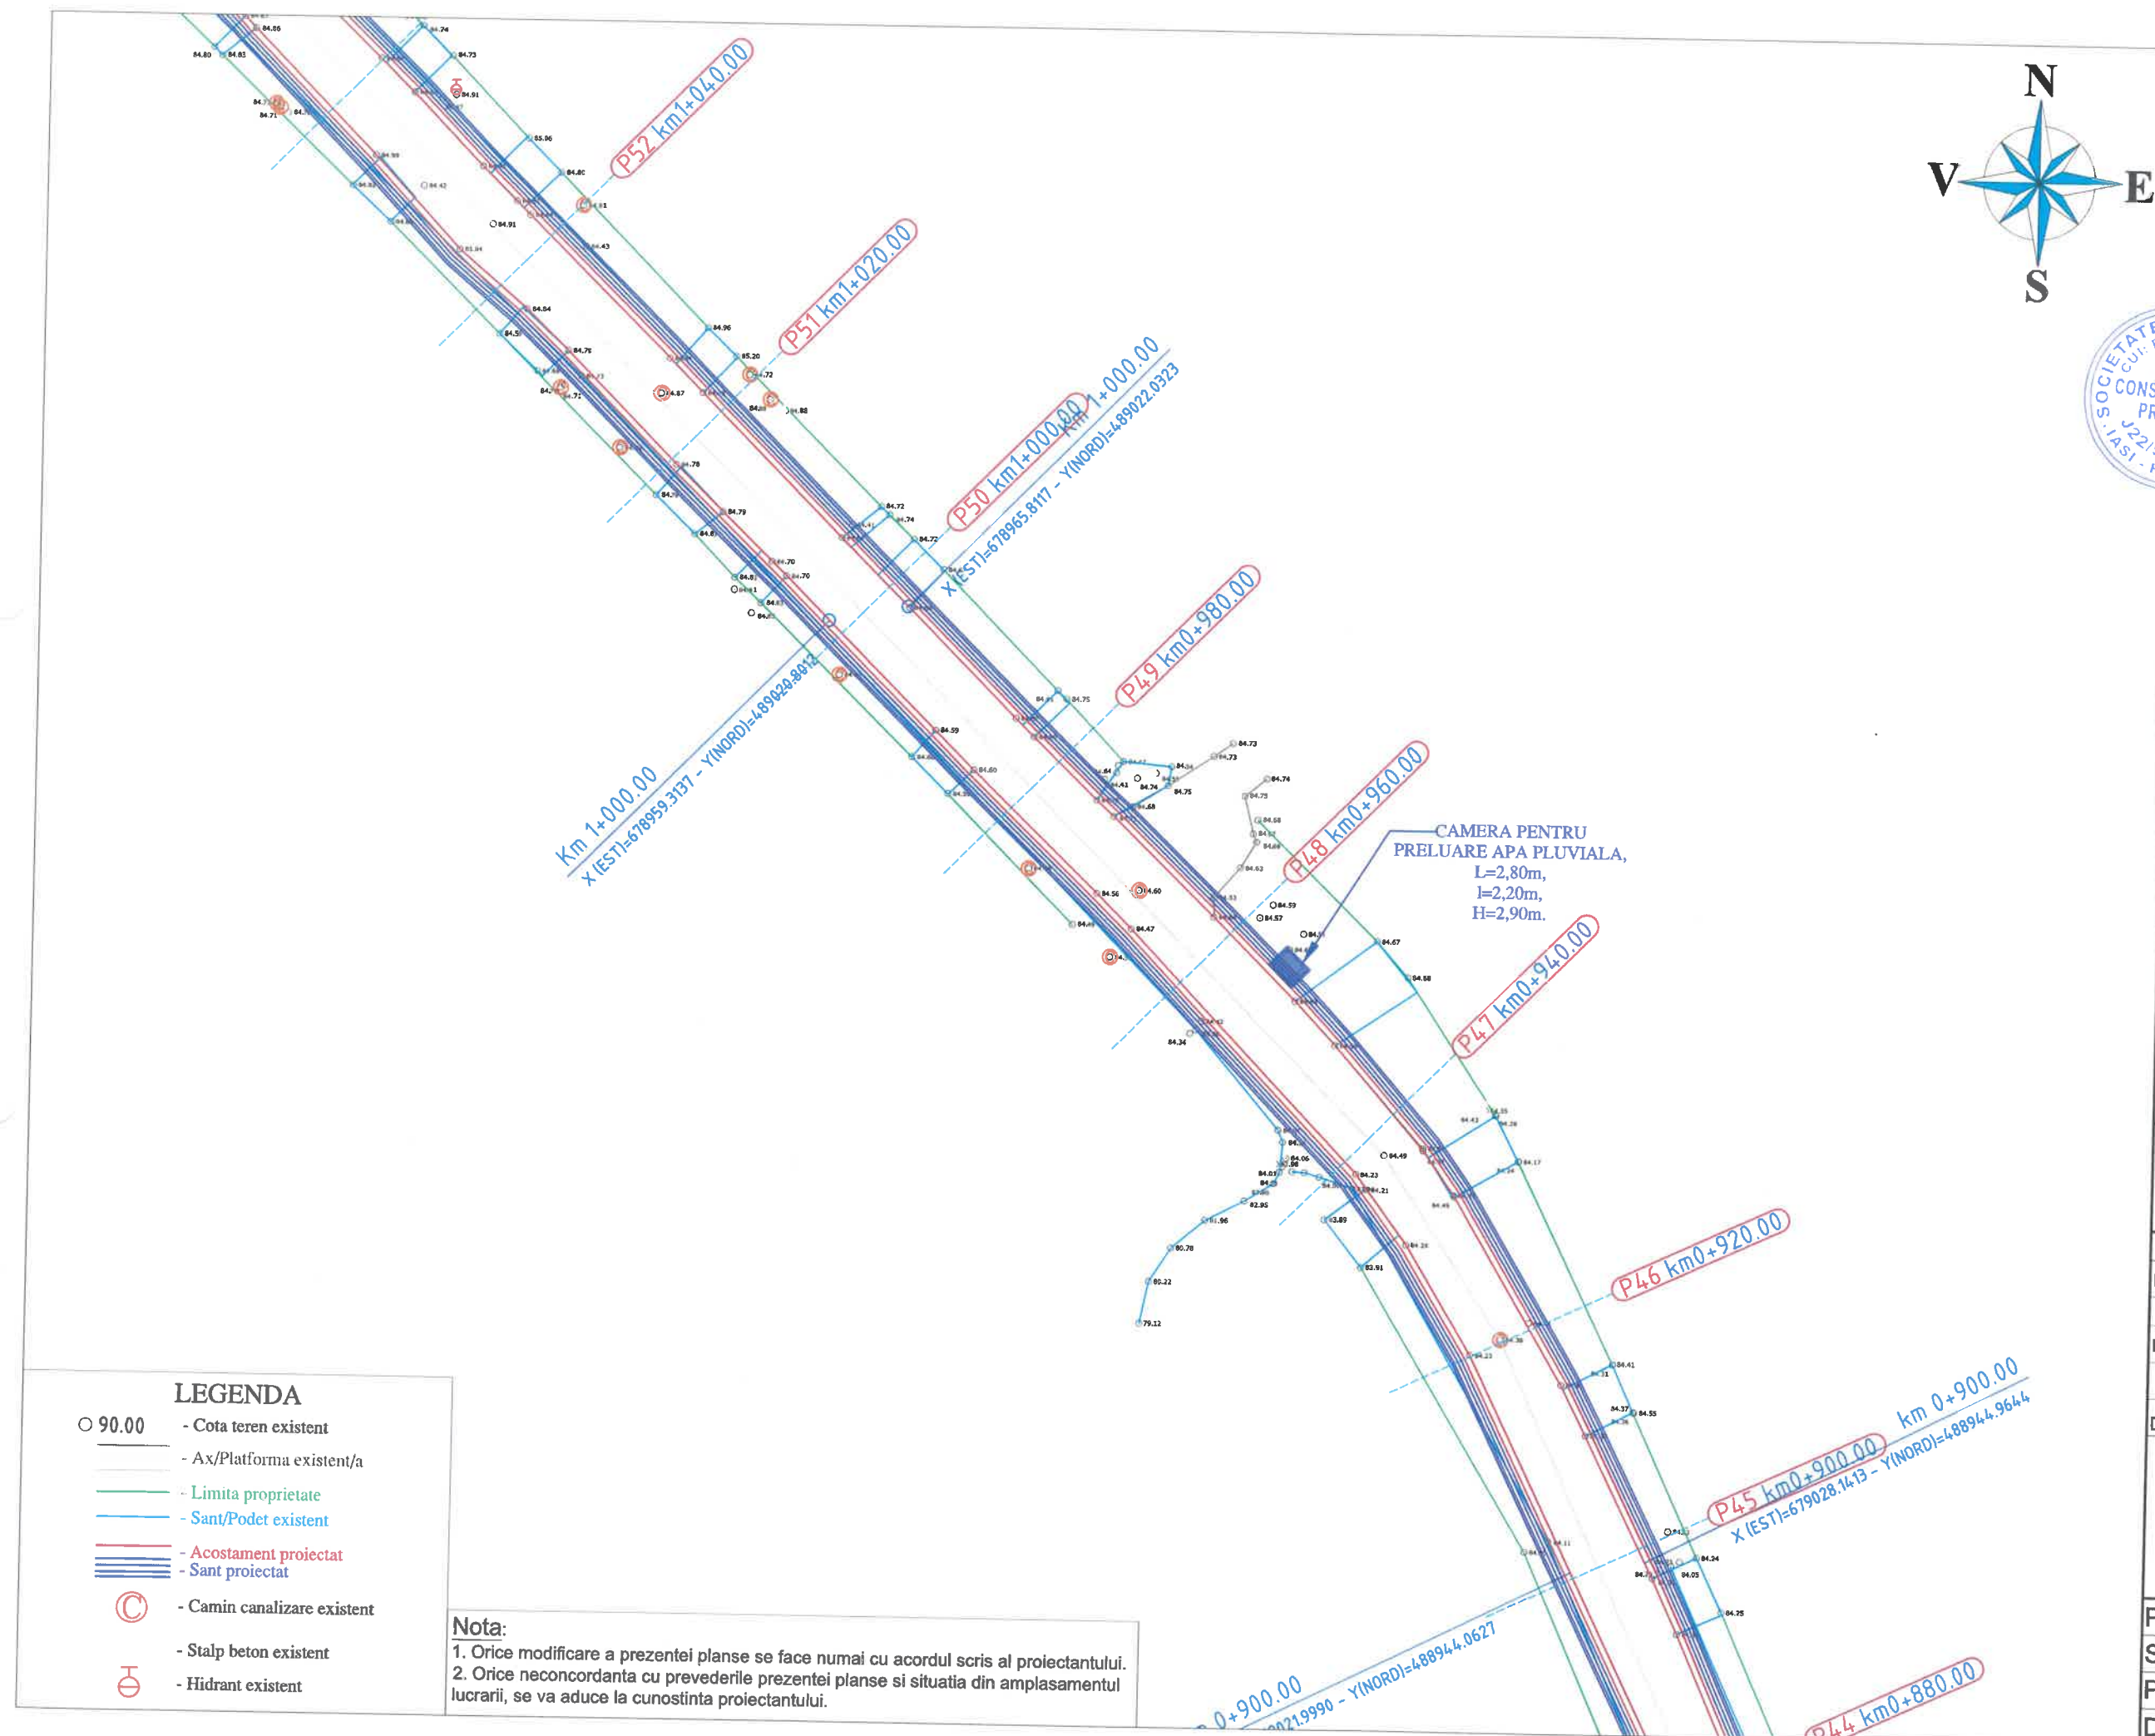

Harta cheie



**3B**

**PROIECTANT**  
S.C. 3B CONSTRUCTION  
PROJECT S.R.L. IASI

Sediu: Strada Hlincea, Nr18,  
Municipiul Iasi  
Adresa: 3bcon.project@gmail.com



VERIFICATOR TEHNIC

NUME:

SEMNAȚURA:

CERINȚA: A4,B2,D

REFERAT NR. / DATA:

EXPERT TEHNIC

NUME:

SEMNAȚURA:

CERINȚA: A4,B2,D

REFERAT NR. / DATA:

**BENEFICIAR:**

COMUNA COSMEȘTI,  
JUDEȚUL GALAȚI

**DENUMIRE PROIECT:**

"CONSTRUIRE  
SANTURI SI PODETE  
IN COMUNA COSMEȘTI,  
JUDEȚUL GALAȚI"

**FAZA:**

Studiu de  
Fezabilitate

DESENAT

Ing. Temneanu Gabriel

PROIECTAT

Ing. Temneanu Gabriel

ȘEF PROIECT

Dr. Ing. Bodoga Stefan

**DENUMIRE PLANȘĂ:**


PLAN DE SITUAȚIE  
STRADA STADIONULUI

PLANSĂ NR.: 1.49

SCARA: 1:500

PROIECT NR: 418/2022

DATA: 2022

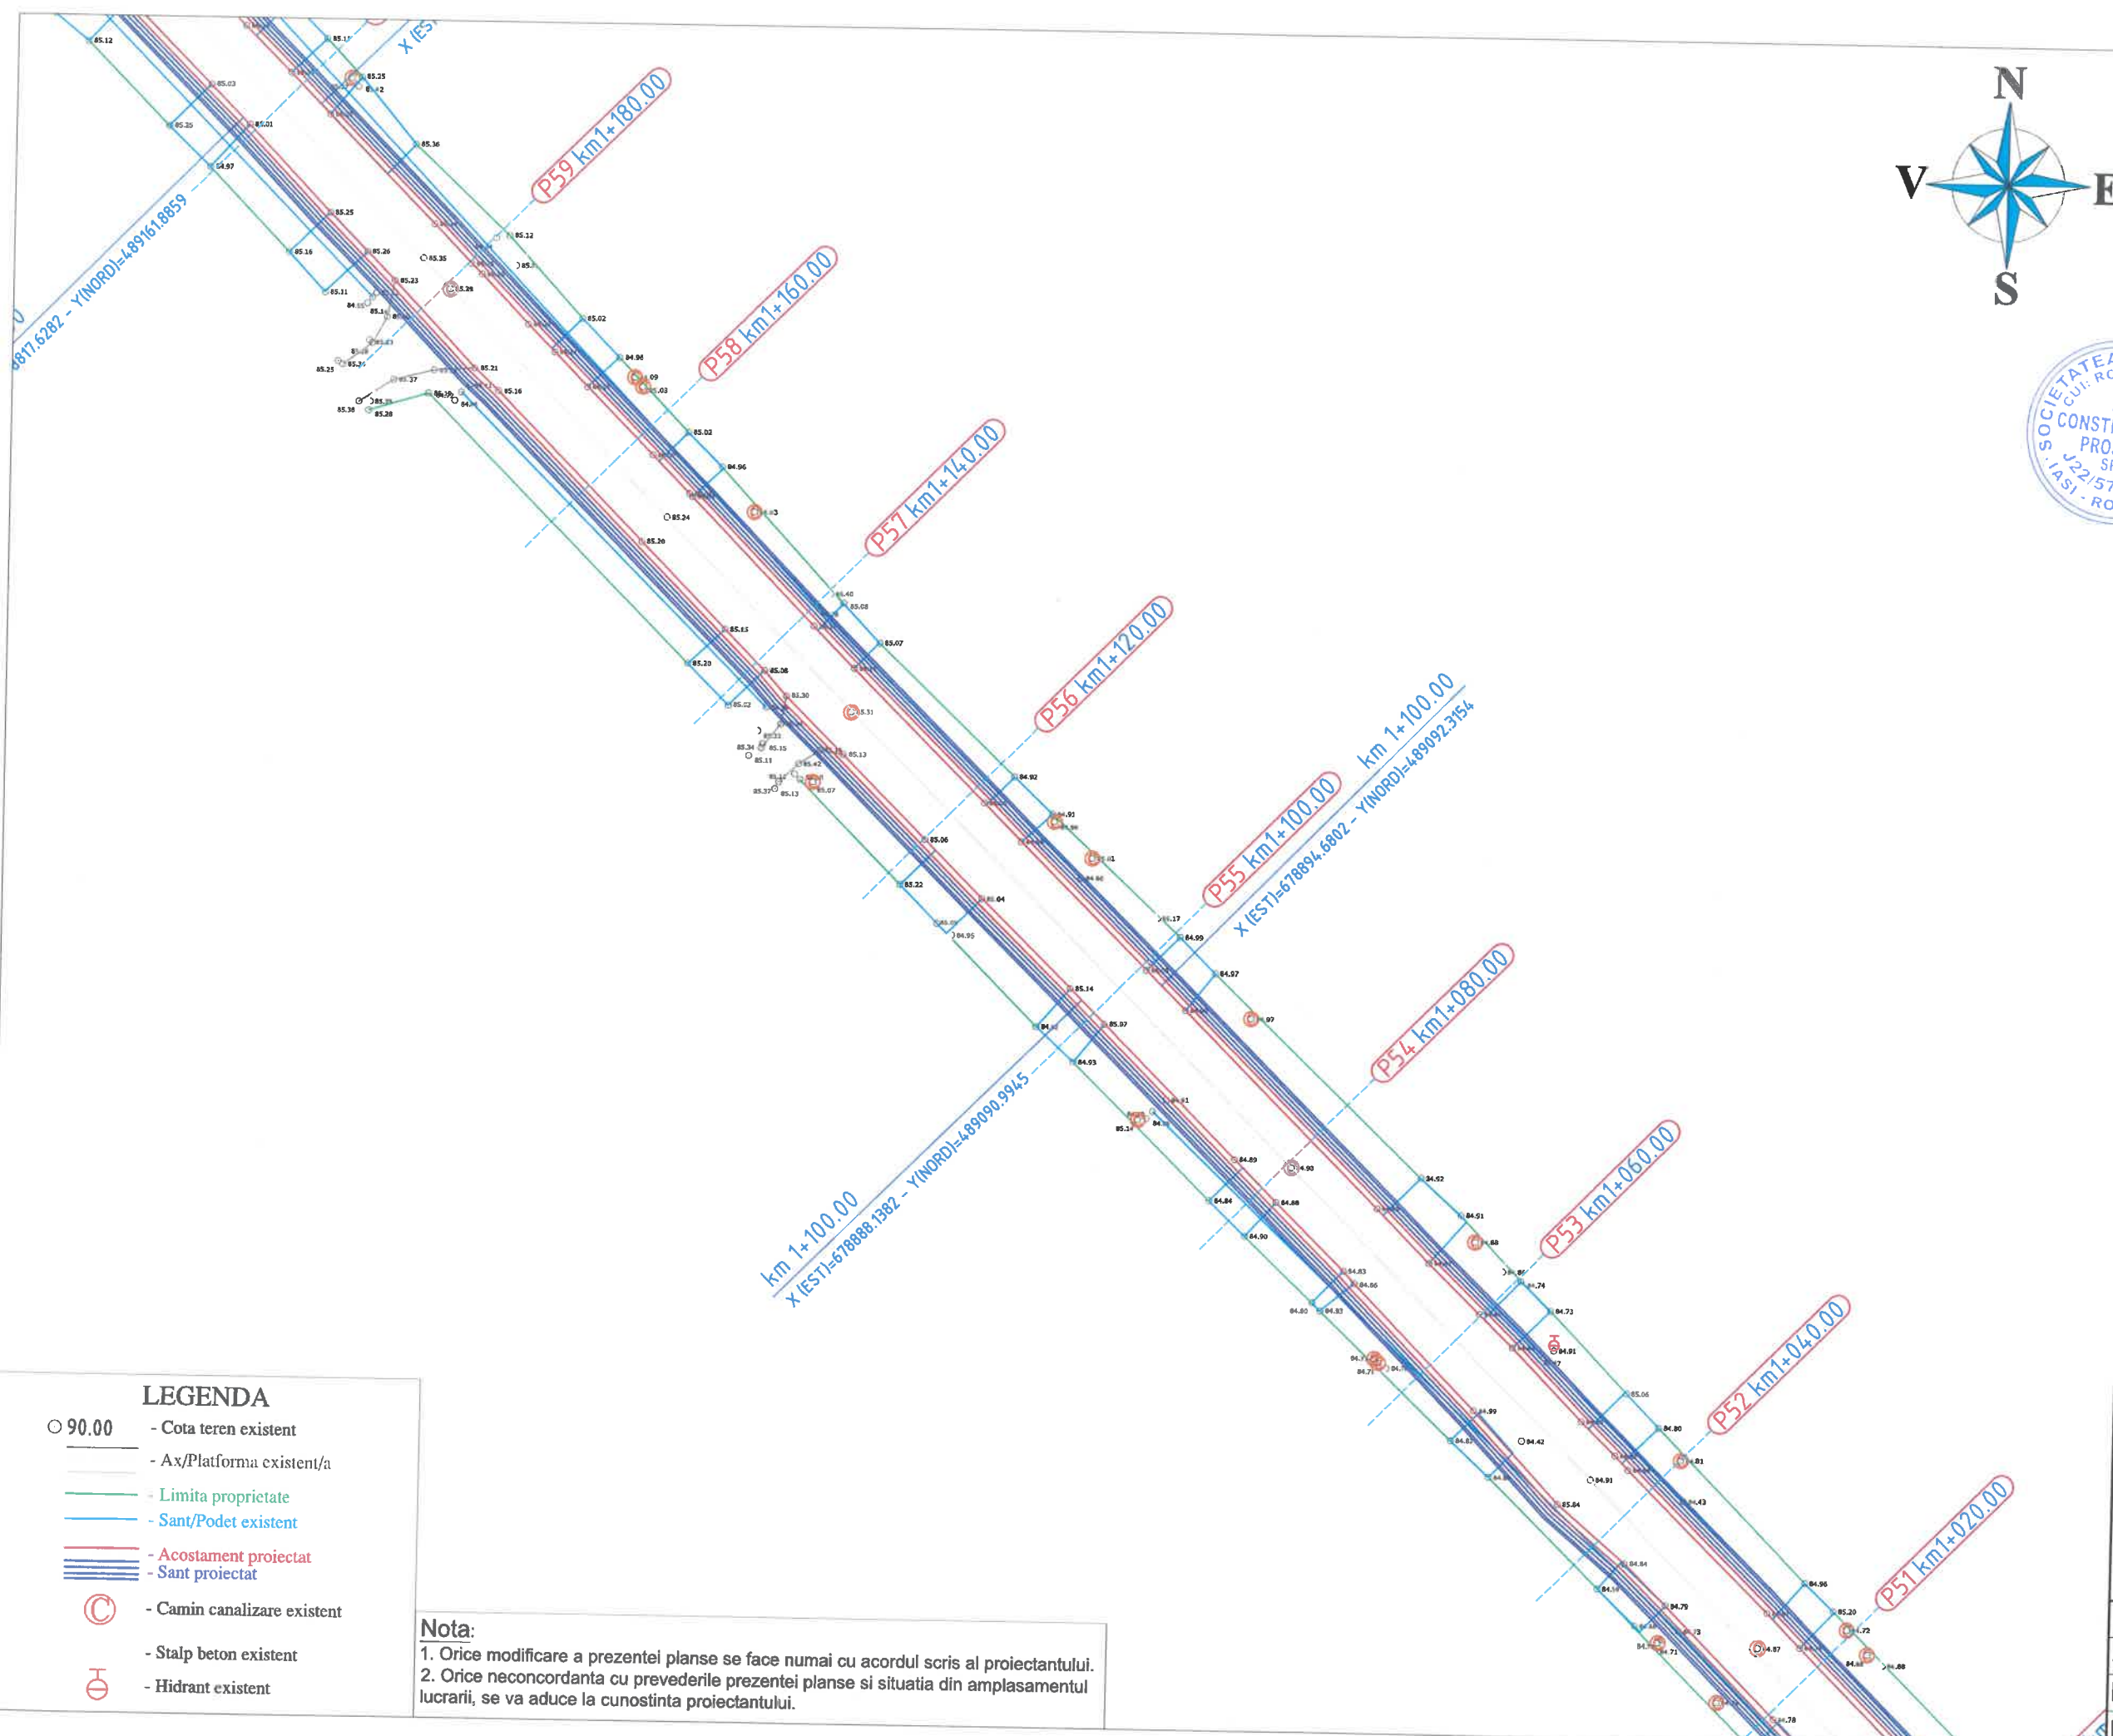


|   |                                                               |
|---|---------------------------------------------------------------|
| Harta cheie                                                                                            |                                                               |
|   |                                                               |
| <b>3B</b>                                                                                              | <b>PROIECTANT</b><br>S.C. 3B CONSTRUCTION PROJECT S.R.L. IASI |
| Sediu: Strada Hlincea, Nr18,<br>Municipiul Iasi<br>Adresa: 3bcon.project@gmail.com                     |                                                               |
| VERIFICATOR TEHNIC                                                                                     |                                                               |
| NUME:                                                                                                  |                                                               |
| SEMNAȚURA:                                                                                             |                                                               |
| CERINȚA: A4,B2,D                                                                                       |                                                               |
| REFERAT NR. / DATA:                                                                                    |                                                               |
| EXPERT TEHNIC                                                                                          |                                                               |
| NUME:                                                                                                  |                                                               |
| SEMNAȚURA:                                                                                             |                                                               |
| CERINȚA: A4,B2,D                                                                                       |                                                               |
| REFERAT NR. / DATA:                                                                                    |                                                               |
| <b>BENEFICIAR:</b><br>COMUNA COSMEȘTI,<br>JUDEȚUL GALAȚI                                               |                                                               |
| <b>DENUMIRE PROIECT:</b><br>"CONSTRUIRE<br>SANTURI SI PODETE<br>IN COMUNA COSMEȘTI,<br>JUDEȚUL GALAȚI" |                                                               |
| <b>FAZA:</b><br>Studiu de<br>Fezabilitate                                                              |                                                               |
| DESENAT                                                                                                |                                                               |
| Ing. Temneanu Gabriel                                                                                  |                                                               |
| PROIECTAT                                                                                              |                                                               |
| Ing. Temneanu Gabriel                                                                                  |                                                               |
| ȘEF PROIECT                                                                                            |                                                               |
| Dr. Ing. Bodega Stefan                                                                                 |                                                               |
| <b>DENUMIRE PLANȘĂ:</b><br>PLAN DE SITUAȚIE<br>STRADA STADIONULUI                                      |                                                               |
| PLANSĂ NR.:                                                                                            | 1.50                                                          |
| SCARA:                                                                                                 | 1:500                                                         |
| PROIECT NR:                                                                                            | 418/2022                                                      |
| DATA:                                                                                                  | 2022                                                          |

**LEGENDA**


- 90.00 - Cota teren existent
- Ax/Platforma existent/a
- Limita proprietate
- Sant/Podet existent
- Acostament proiectat
- Sant proiectat
- ⊙ - Camin canalizare existent
- ⊕ - Stalp beton existent
- ⊖ - Hidrant existent

**Nota:**  
1. Orice modificare a prezentei planse se face numai cu acordul scris al proiectantului.  
2. Orice neconcordanță cu prevederile prezentei planse și situația din amplasamentul lucrării, se va aduce la cunoștința proiectantului.

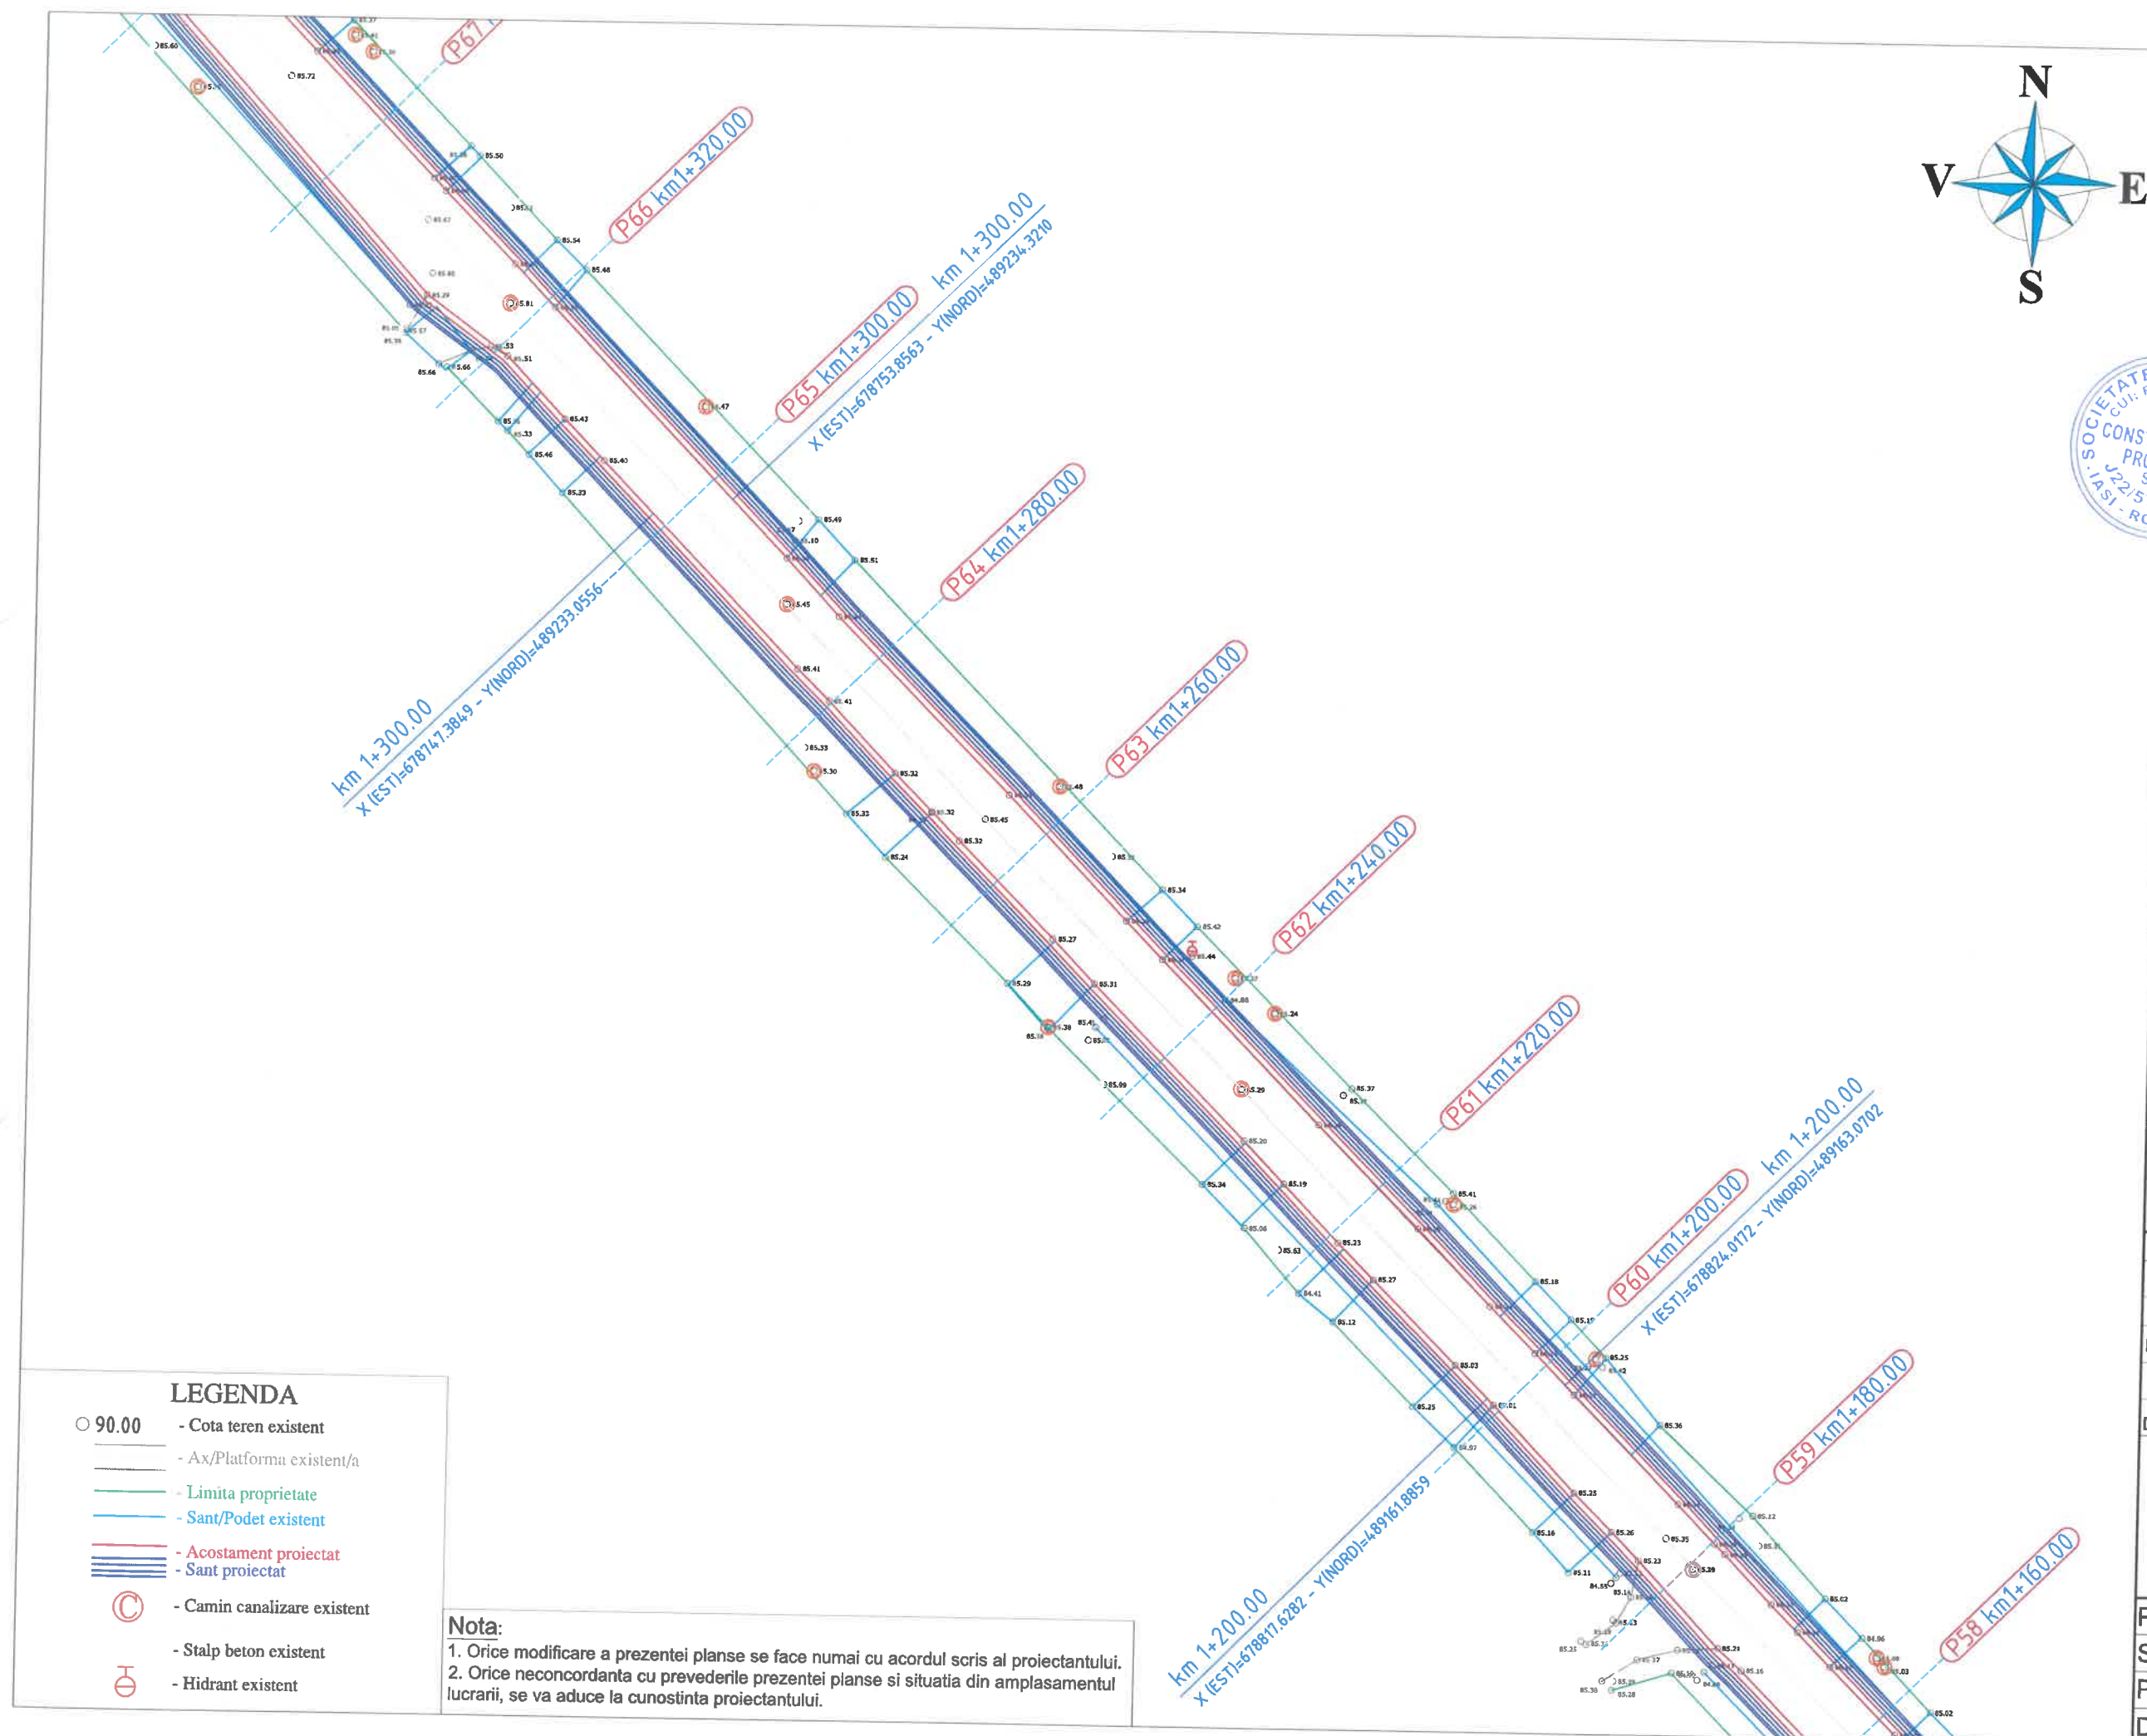

|   |          |
|---|----------|
| Harta cheie                                                                                            |          |
|   |          |
| <b>PROIECTANT</b><br>S.C. 3B CONSTRUCTION PROJECT S.R.L. IASI                                          |          |
| Sediu: Strada Hincea, Nr18,<br>Municipiul Iasi<br>Adresa: 3bcon.project@gmail.com                      |          |
| VERIFICATOR TEHNIC                                                                                     |          |
| NUME:                                                                                                  |          |
| SEMNAȚURA:                                                                                             |          |
| CERINȚA: A4,B2,D                                                                                       |          |
| REFERAT NR. / DATA:                                                                                    |          |
| EXPERT TEHNIC                                                                                          |          |
| NUME:                                                                                                  |          |
| SEMNAȚURA:                                                                                             |          |
| CERINȚA: A4,B2,D                                                                                       |          |
| REFERAT NR. / DATA:                                                                                    |          |
| <b>BENEFICIAR:</b><br>COMUNA COSMEȘTI,<br>JUDEȚUL GALAȚI                                               |          |
| <b>DENUMIRE PROIECT:</b><br>"CONSTRUIRE<br>SANTURI SI PODETE<br>IN COMUNA COSMEȘTI,<br>JUDEȚUL GALAȚI" |          |
| <b>FAZA:</b><br>Studiu de<br>Fezabilitate                                                              |          |
| DESENAT                                                                                                |          |
| Ing. Temneanu Gabriel                                                                                  |          |
| PROIECTAT                                                                                              |          |
| Ing. Temneanu Gabriel                                                                                  |          |
| ȘEF PROIECT                                                                                            |          |
| Dr. Ing. Bodoga Stefan                                                                                 |          |
| <b>DENUMIRE PLANȘĂ:</b><br>PLAN DE SITUAȚIE<br>STRADA STADIONULUI                                      |          |
| PLANSĂ NR.:                                                                                            | 1.51     |
| SCARA:                                                                                                 | 1:500    |
| PROIECT NR:                                                                                            | 418/2022 |
| DATA:                                                                                                  | 2022     |

CAMERA PENTRU  
PRELUARE APA PLUVIALA,  
L=2,80m,  
l=2,20m,  
H=2,90m.

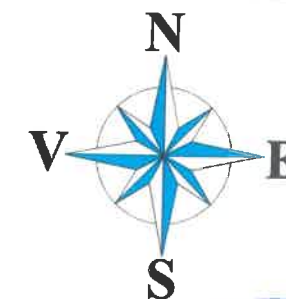

Harta cheie



**3B**

**PROIECTANT**  
S.C. 3B CONSTRUCTION  
PROJECT S.R.L. IASI

Sediu: Strada Hlincea, Nr18,  
Municipiul Iasi  
Adresa: 3bcon.project@gmail.com

VERIFICATOR TEHNIC

NUME:

SEMŃATURA:

CERINŃA: A4,B2,D

REFERAT NR. / DATA:

EXPERT TEHNIC

NUME:

SEMŃATURA:

CERINŃA: A4,B2,D

REFERAT NR. / DATA:

**BENEFICIAR:**

COMUNA COSMEȘTI,  
JUDEŢUL GALAŢI

**DENUMIRE PROIECT:**

"CONSTRUIRE  
SANTURI SI PODETE  
IN COMUNA COSMEȘTI,  
JUDEŢUL GALAŢI"

**FAZA:**

Studiu de  
Fezabilitate

DESENAT

Ing. Temneanu Gabriel

PROIECTAT

Ing. Temneanu Gabriel

ȘEF PROIECT

Dr. Ing. Bodoga Stefan

**DENUMIRE PLANȘĂ:**

PLAN DE SITUAȚIE  
STRADA STADIONULUI

PLANSĂ NR.: 1.52

SCARA: 1:500

PROIECT NR: 418/2022


DATA: 2022

### LEGENDA

- 90.00 - Cota teren existent
- Ax/Platforma existent/a
- Limita proprietate
- Sant/Podet existent
- Acostament proiectat
- Sant proiectat
- ⊙ - Camin canalizare existent
- Stalp beton existent
- ⊕ - Hidrant existent

### Nota:

- Orice modificare a prezentei planse se face numai cu acordul scris al proiectantului.
- Orice neconcordanță cu prevederile prezentei planse și situația din amplasamentul lucrării, se va aduce la cunoștință proiectantului.

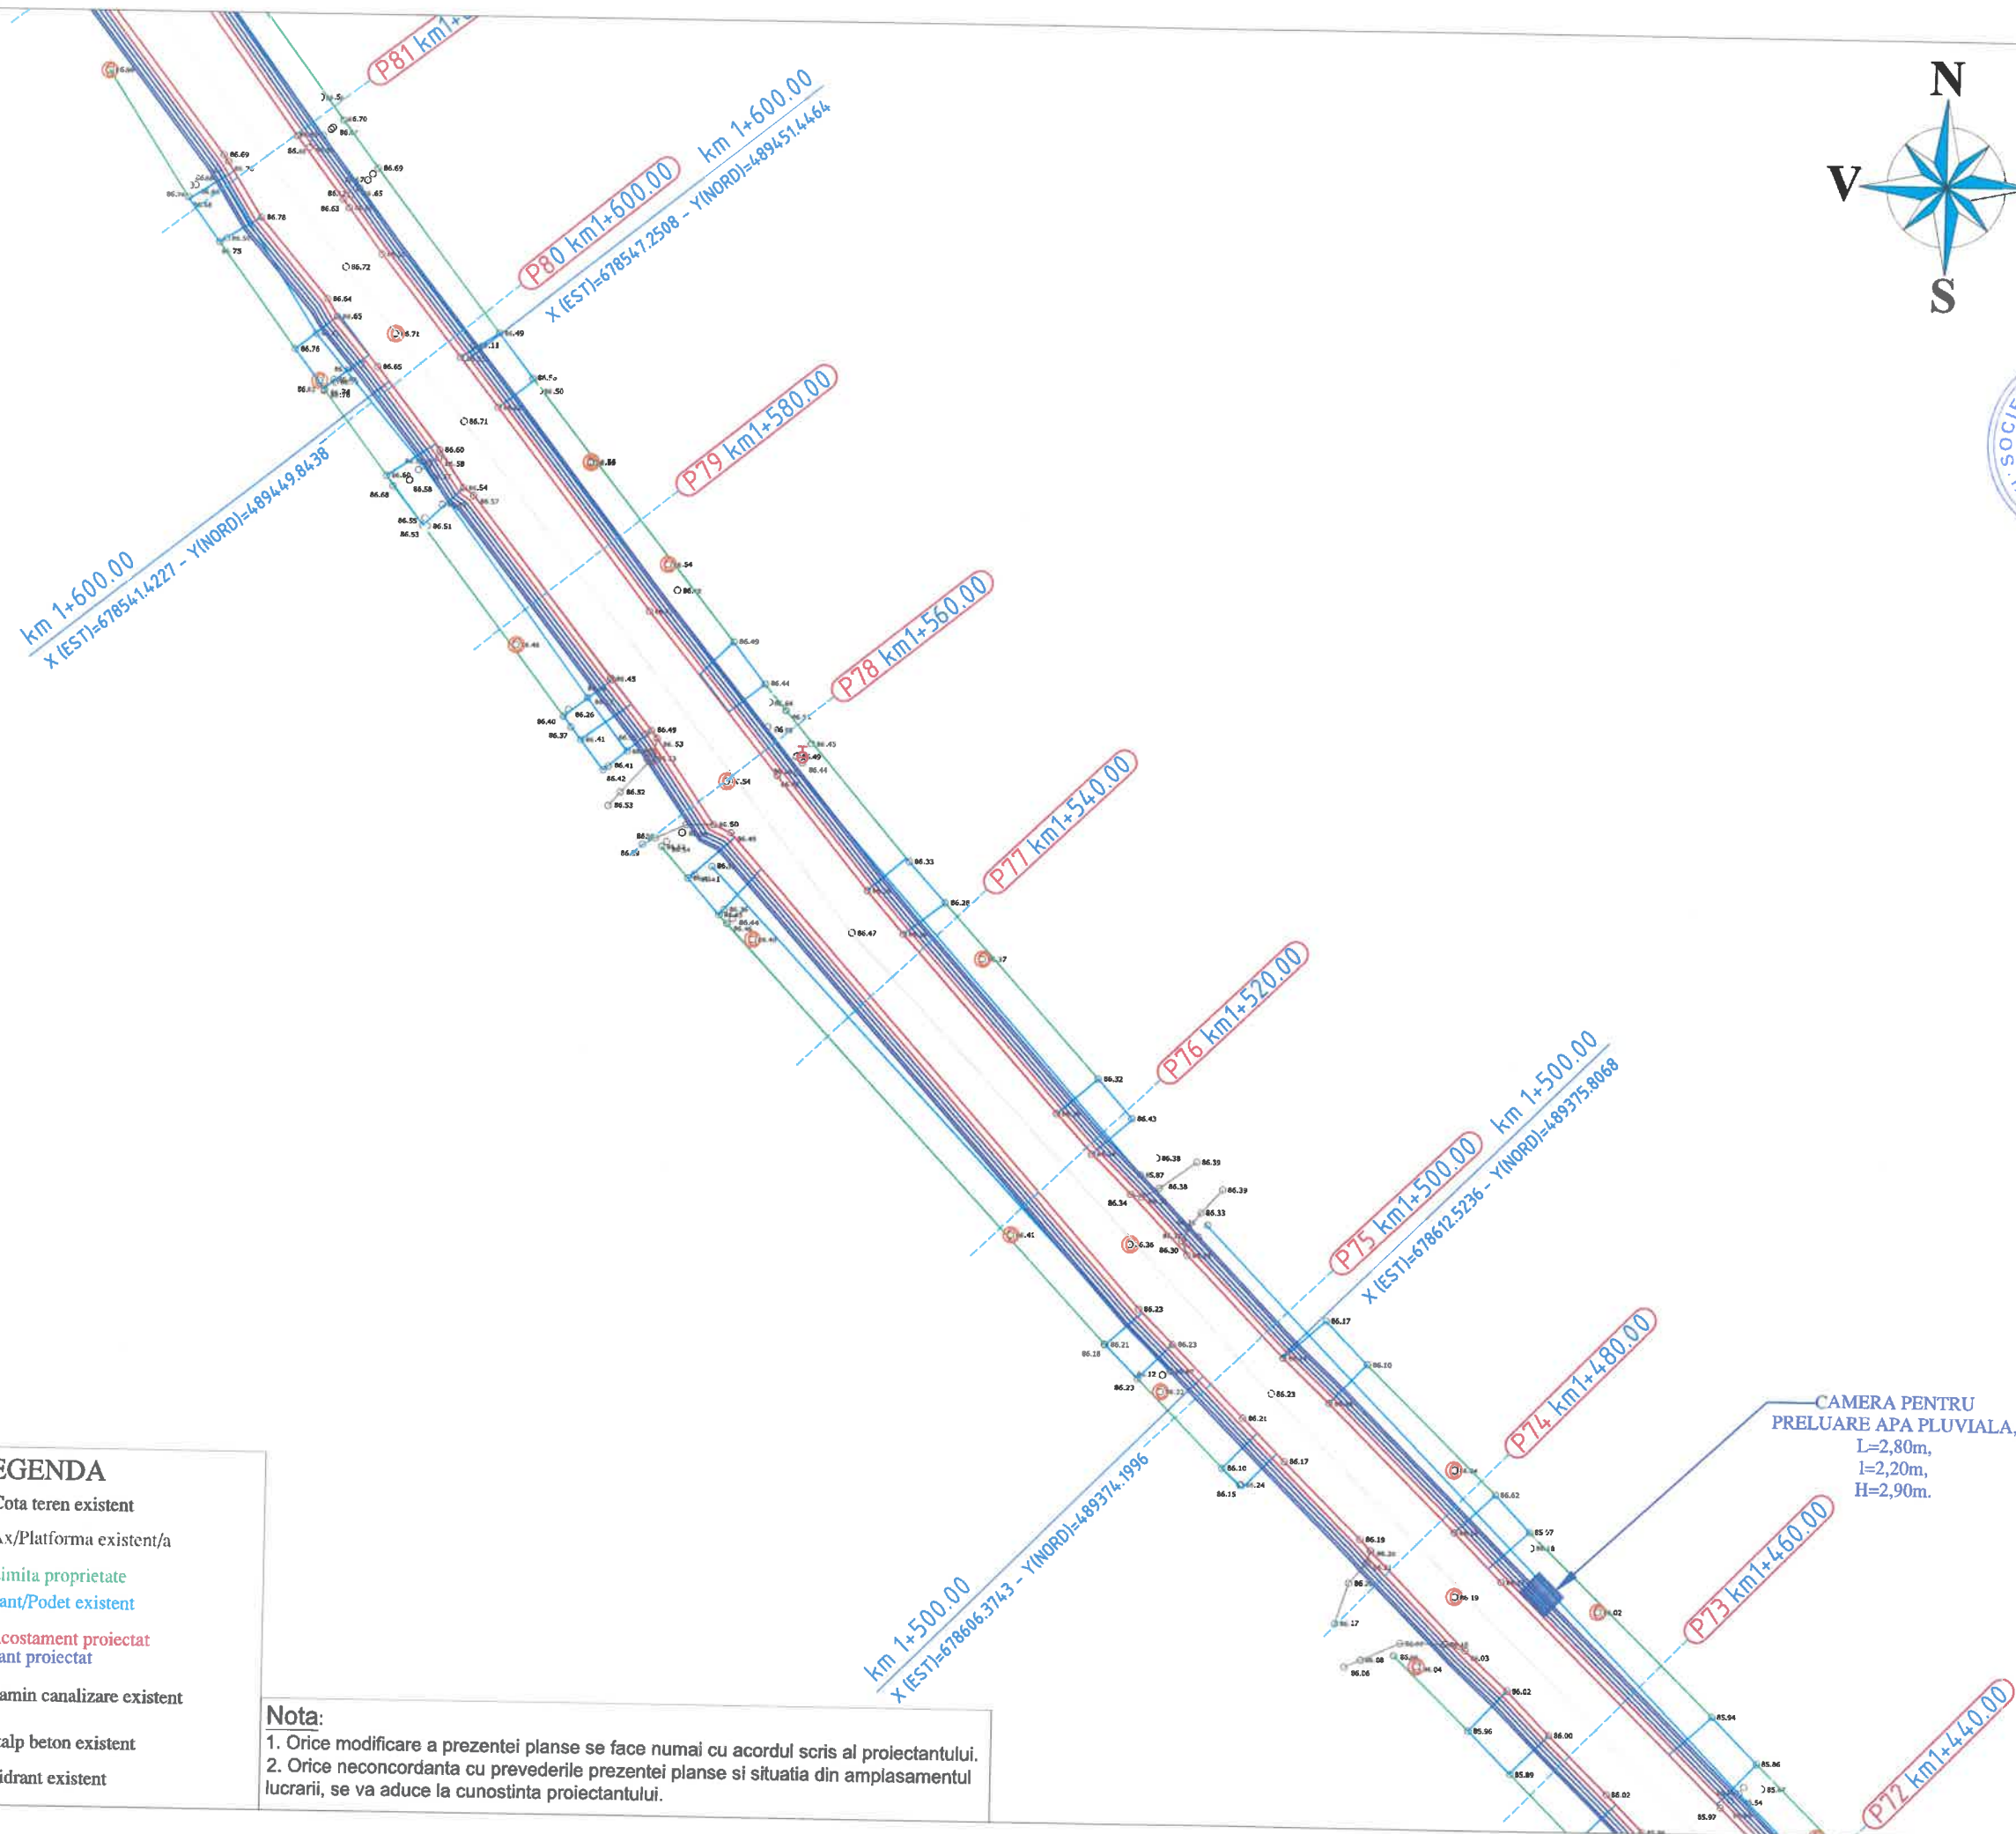

Harta cheie



3B

PROIECTANT  
S.C. 3B CONSTRUCTION  
PROJECT S.R.L. IASI

Sediu: Strada Hlincea, Nr18,  
Municipiul Iasi  
Adresa: 3bcon.project@gmail.com



VERIFICATOR TEHNIC

NUME:

SEMNATURA:

CERINȚA: A4,B2,D

REFERAT NR. / DATA:

EXPERT TEHNIC

NUME:

SEMNATURA:

CERINȚA: A4,B2,D

REFERAT NR. / DATA:

**BENEFICIAR:**

COMUNA COSMESTI,  
JUDETUL GALATI

**DENUMIRE PROIECT:**

"CONSTRUIRE  
SANTURI SI PODETE  
IN COMUNA COSMESTI,  
JUDETUL GALATI"

**FAZA:**

Studiu de  
Fezabilitate

DESENAT

Ing. Temneanu Gabriel

PROIECTAT

Ing. Temneanu Gabriel

ȘEF PROIECT

Dr. Ing. Bodoga Stefan

**DENUMIRE PLANȘĂ:**

PLAN DE SITUATIE  
STRADA STADIONULUI

PLANSĂ NR.: 1.53

SCARA: 1:500

PROIECT NR: 418/2022


DATA: 2022

# LEGENDA

- 90.00 - Cota teren existent
- Ax/Platforma existent/a
- Limita proprietate
- Sant/Podet existent
- Acostament proiectat
- Sant proiectat
- ⊙ - Camin canalizare existent
- Stalp beton existent
- ⊕ - Hidrant existent

## Nota:

1. Orice modificare a prezentei planse se face numai cu acordul scris al proiectantului.
2. Orice neconcordanță cu prevederile prezentei planse și situația din amplasamentul lucrării, se va aduce la cunoștință proiectantului.

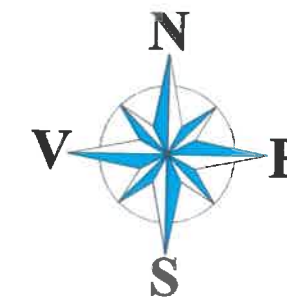

Harta cheie



**3B**

**PROIECTANT**  
S.C. 3B CONSTRUCTION  
PROJECT S.R.L. IASI

Sediu: Strada Hlincea, Nr18,  
Municipiul Iasi  
Adresa: 3bcon.project@gmail.com

VERIFICATOR TEHNIC

NUME:

SEMNĂTURA:

CERINȚA: A4,B2,D

REFERAT NR. / DATA:

EXPERT TEHNIC

NUME:

SEMNĂTURA:

CERINȚA: A4,B2,D

REFERAT NR. / DATA:

**BENEFICIAR:**

COMUNA COSMESTI,  
JUDEȚUL GALATI

**DENUMIRE PROIECT:**

"CONSTRUIRE  
SANTURI SI PODETE  
IN COMUNA COSMESTI,  
JUDEȚUL GALATI"

**FAZA:**

Studiu de  
Fezabilitate

DESENAT

Ing. Temneanu Gabriel

PROIECTAT

Ing. Temneanu Gabriel

ȘEF PROIECT

Dr. Ing. Bodoga Stefan

**DENUMIRE PLANȘĂ:**

PLAN DE SITUAȚIE  
STRADA STADIONULUI

PLANSĂ NR.: 1.54

SCARA: 1:500

PROIECT NR: 418/2022


DATA: 2022

### LEGENDA

- 90.00 - Cota teren existent
- Ax/Platforma existent/a
- Limita proprietate
- Sant/Podet existent
- Acostament proiectat
- Sant proiectat
- ⊙ - Camin canalizare existent
- Stalp beton existent
- ⊕ - Hidrant existent

### Nota:

1. Orice modificare a prezentei planse se face numai cu acordul scris al proiectantului.
2. Orice neconcordanță cu prevederile prezentei planse și situația din amplasamentul lucrării, se va aduce la cunoștința proiectantului.

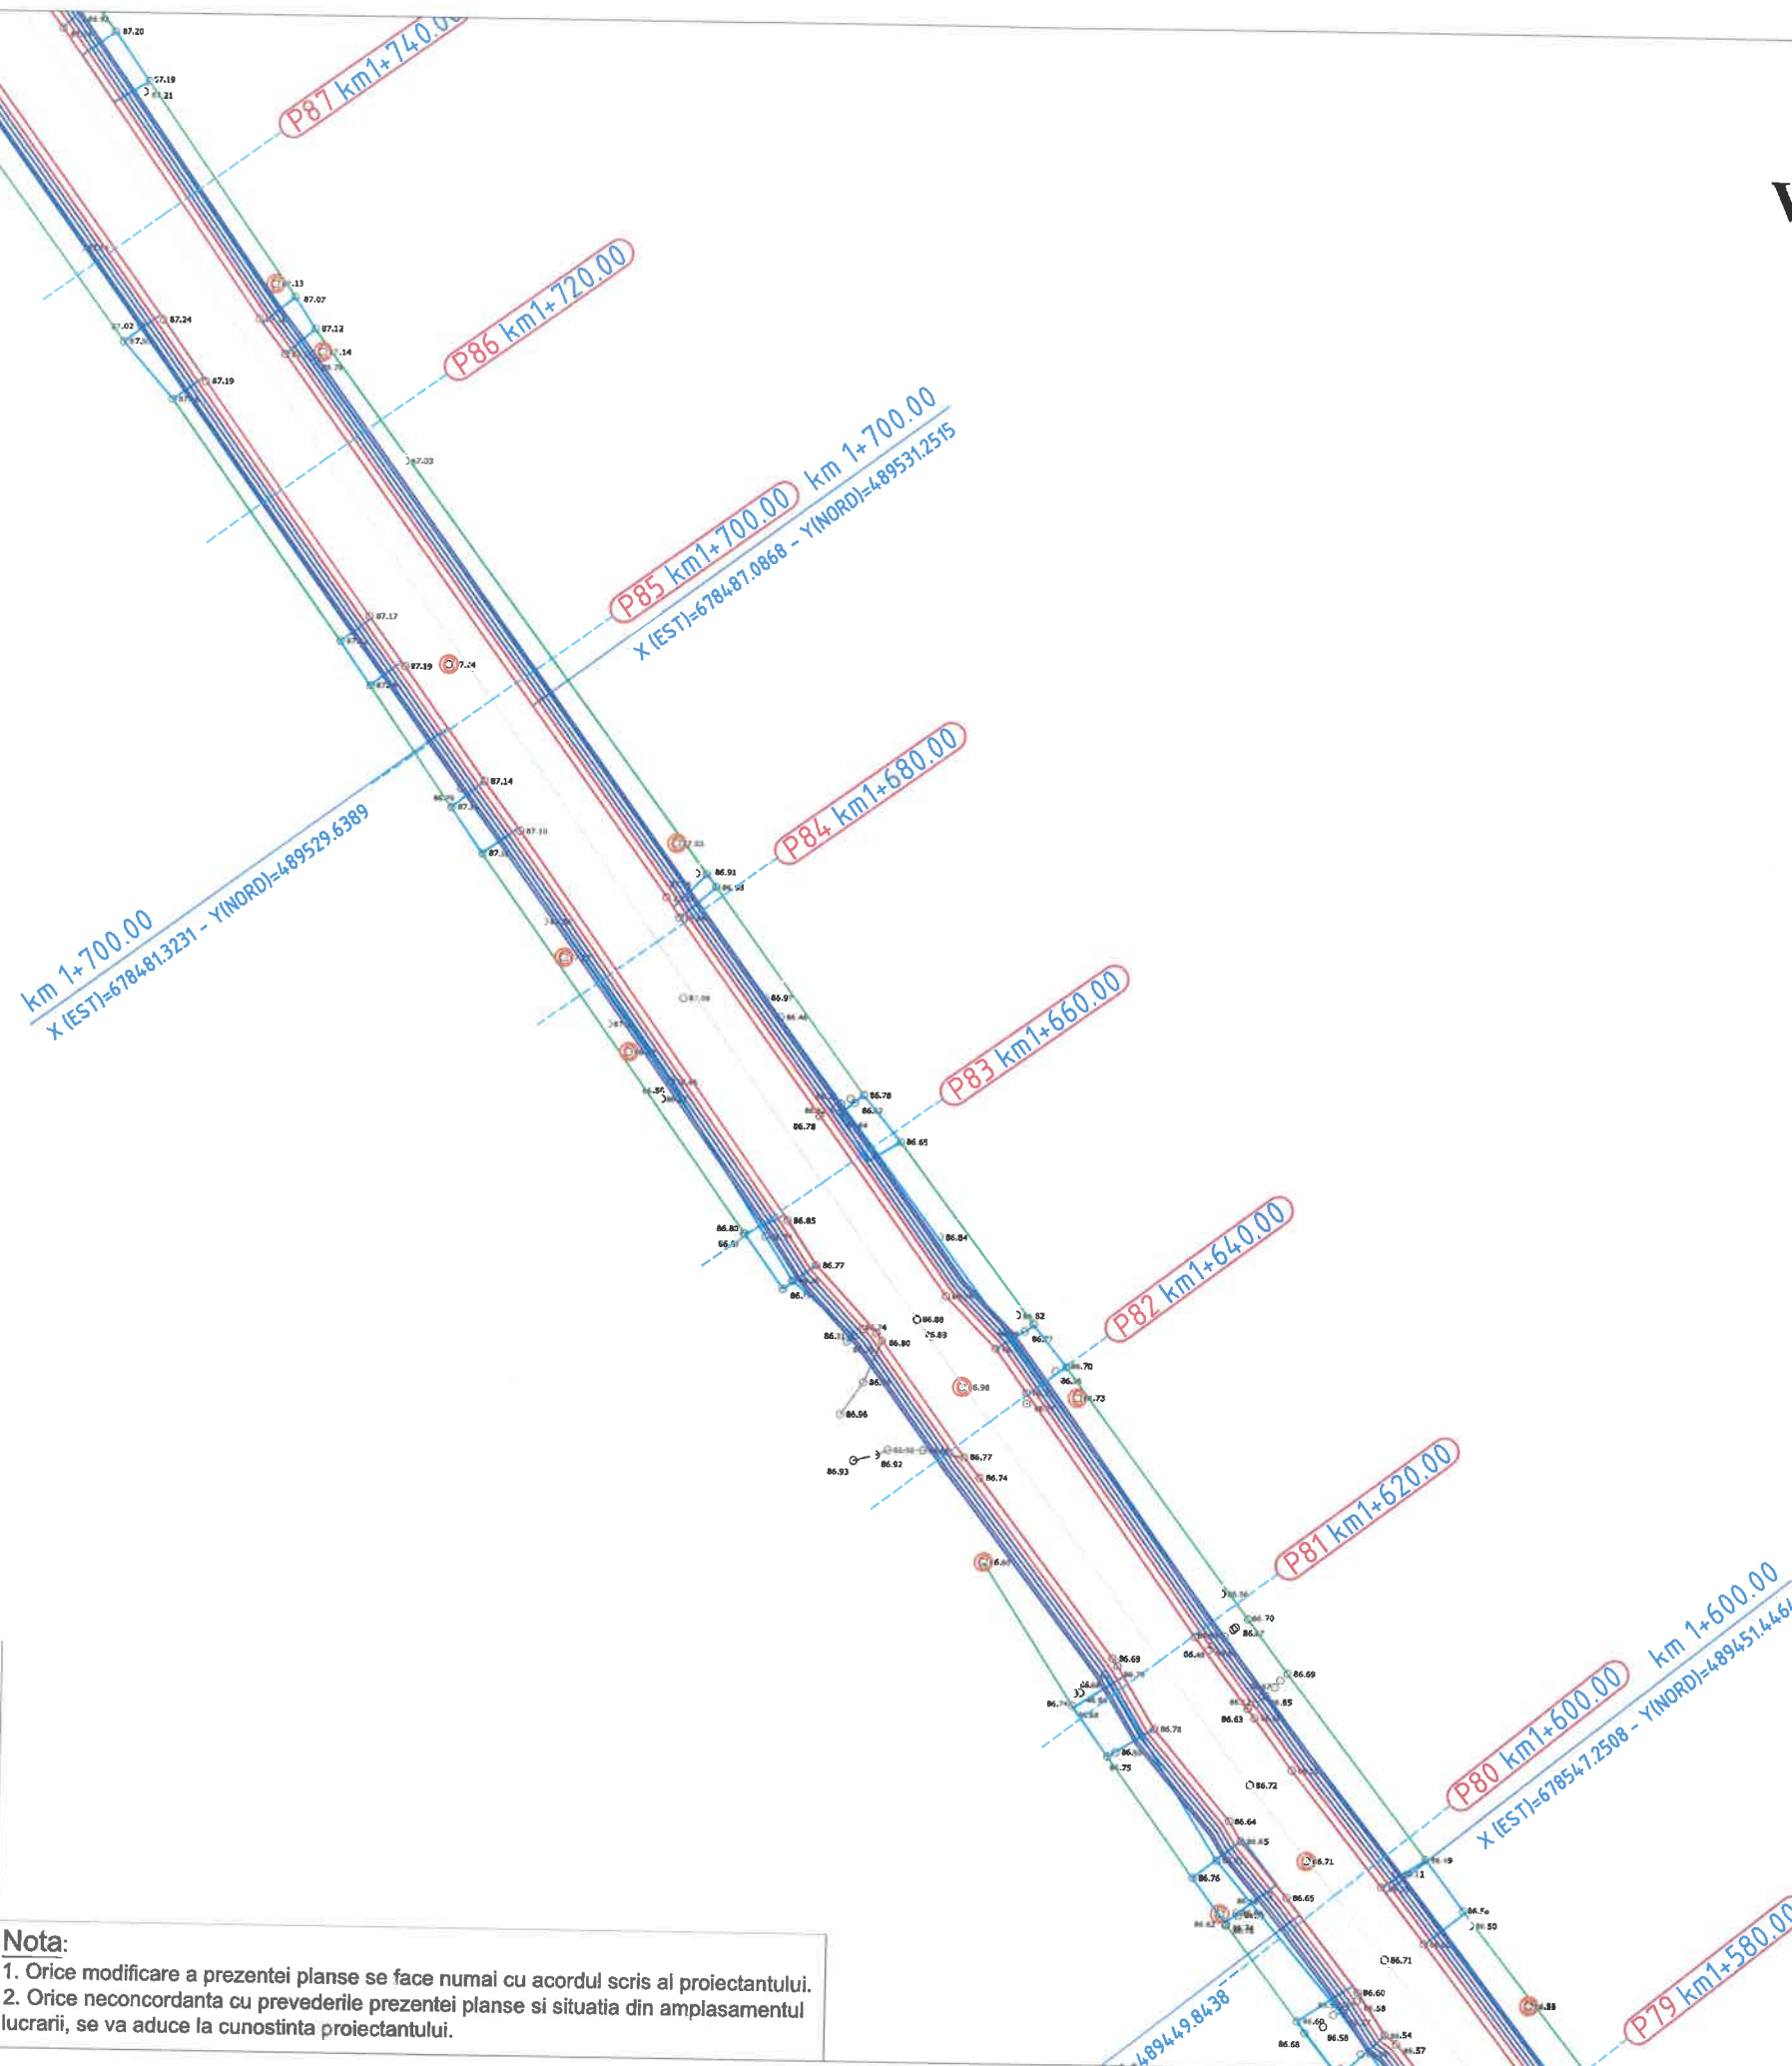

Km 1+878.00  
X(EST)=678378.1394 -  
Y(NORD)=489614.6039

P93 km1+860.00

P92 km1+840.00

P91 km1+820.00

P90 km1+800.00 km 1+800.00  
X(EST)=678428.2445 - Y(NORD)=489612.0757

km 1+800.00  
X(EST)=678422.9248 - Y(NORD)=489610.7857


P89 km1+780.00

P88 km1+760.00

P87 km1+740.00

P86 km1+720.00

P85 km1+700.00 km 1+700.00  
X(EST)=678487.0868 - Y(NORD)=489531.2515

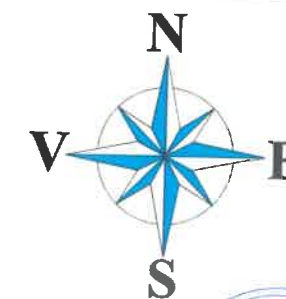

Harta cheie



**3B**

**PROIECTANT**  
S.C. 3B CONSTRUCTION  
PROJECT S.R.L. IASI

Sediu: Strada Hlincea, Nr18,  
Municipiul Iasi  
Adresa: 3bcon.project@gmail.com

VERIFICATOR TEHNIC

NUME:

SEMNĂTURA:

CERINȚA: A4,B2,D

REFERAT NR. / DATA:

EXPERT TEHNIC

NUME:

SEMNĂTURA:

CERINȚA: A4,B2,D

REFERAT NR. / DATA:

**BENEFICIAR:**

COMUNA COSMEȘTI,  
JUDEȚUL GALAȚI

**DENUMIRE PROIECT:**

"CONSTRUIRE  
SANTURI SI PODETE  
IN COMUNA COSMEȘTI,  
JUDEȚUL GALAȚI"

**FAZA:**

Studiu de  
Fezabilitate

DESENAT

Ing. Temneanu Gabriel

PROIECTAT

Ing. Temneanu Gabriel

ȘEF PROIECT

Dr. Ing. Bodoga Stefan

**DENUMIRE PLANȘĂ:**

PLAN DE SITUAȚIE  
STRADA STADIONULUI

PLANSĂ NR.: 1.55

SCARA: 1:500

PROIECT NR: 418/2022


DATA: 2022

### LEGENDA

- 90.00 - Cota teren existent
- Ax/Platforma existent/a
- Limita proprietate
- Sant/Podet existent
- Acostament proiectat
- Sant proiectat
- ⊙ - Camin canalizare existent
- Stalp beton existent
- ⊕ - Hidrant existent

### Nota:

- Orice modificare a prezentei planse se face numai cu acordul scris al proiectantului.
- Orice neconcordanță cu prevederile prezentei planse și situația din amplasamentul lucrării, se va aduce la cunoștința proiectantului.

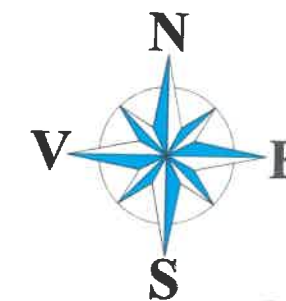

Harta cheie



**3B**

**PROIECTANT**  
S.C. 3B CONSTRUCTION  
PROJECT S.R.L. IASI

Sediu: Strada Hlincea, Nr18,  
Municipiul Iasi  
Adresa: 3bcon.project@gmail.com

VERIFICATOR TEHNIC

NUME:

SEMNAȚURA:

CERINȚA: A4,B2,D

REFERAT NR. / DATA:

EXPERT TEHNIC

NUME:

SEMNAȚURA:

CERINȚA: A4,B2,D

REFERAT NR. / DATA:

**BENEFICIAR:**

COMUNA COSMEȘTI,  
JUDEȚUL GALAȚI

**DENUMIRE PROIECT:**

"CONSTRUIRE  
SANTURI SI PODETE  
IN COMUNA COSMEȘTI,  
JUDEȚUL GALAȚI"

**FAZA:**

Studiu de  
Fezabilitate

DESENAT

Ing. Temneanu Gabriel

PROIECTAT

Ing. Temneanu Gabriel

ȘEF PROIECT

Dr. Ing. Bodoga Stefan

**DENUMIRE PLANȘĂ:**

PLAN DE SITUAȚIE  
STRADA STADIONULUI

PLANSĂ NR.: 1.56

SCARA: 1:500

PROIECT NR: 418/2022

DATA: 2022

SPARTIT SANTURILE  
STR. STADIONULUI  
Km 1+878.00

Km 1+880.00  
X (EST)=678382.4567 -  
Y (NORD)=489677.6477

SPARTIT SANTURILE  
STR. STADIONULUI  
Km 1+880.00

Km 1+878.00  
X (EST)=678378.1394 -  
Y (NORD)=489674.6039

P93 km1+860.00

P92 km1+840.00

P91 km1+820.00

P90 km1+800.00  
X (EST)=678428.2445 - Y (NORD)=489612.0757

P89 km1+780.00

### LEGENDA

- 90.00 - Cota teren existent
- Ax/Platforma existent/a
- Limita proprietate
- Sant/Podet existent
- Acostament proiectat
- Sant proiectat
- ⊙ - Camin canalizare existent
- Stalp beton existent
- ⊕ - Hidrant existent


### Nota:

- Orice modificare a prezentei planse se face numai cu acordul scris al proiectantului.
- Orice neconcordanță cu prevederile prezentei planse și situația din amplasamentul lucrării, se va aduce la cunoștința proiectantului.

# PROFIL TRANSVERSAL TIP

Scara 1:50

SE APLICA PE DC68, STRADA SCOLII SI STRADA STADIONULUI

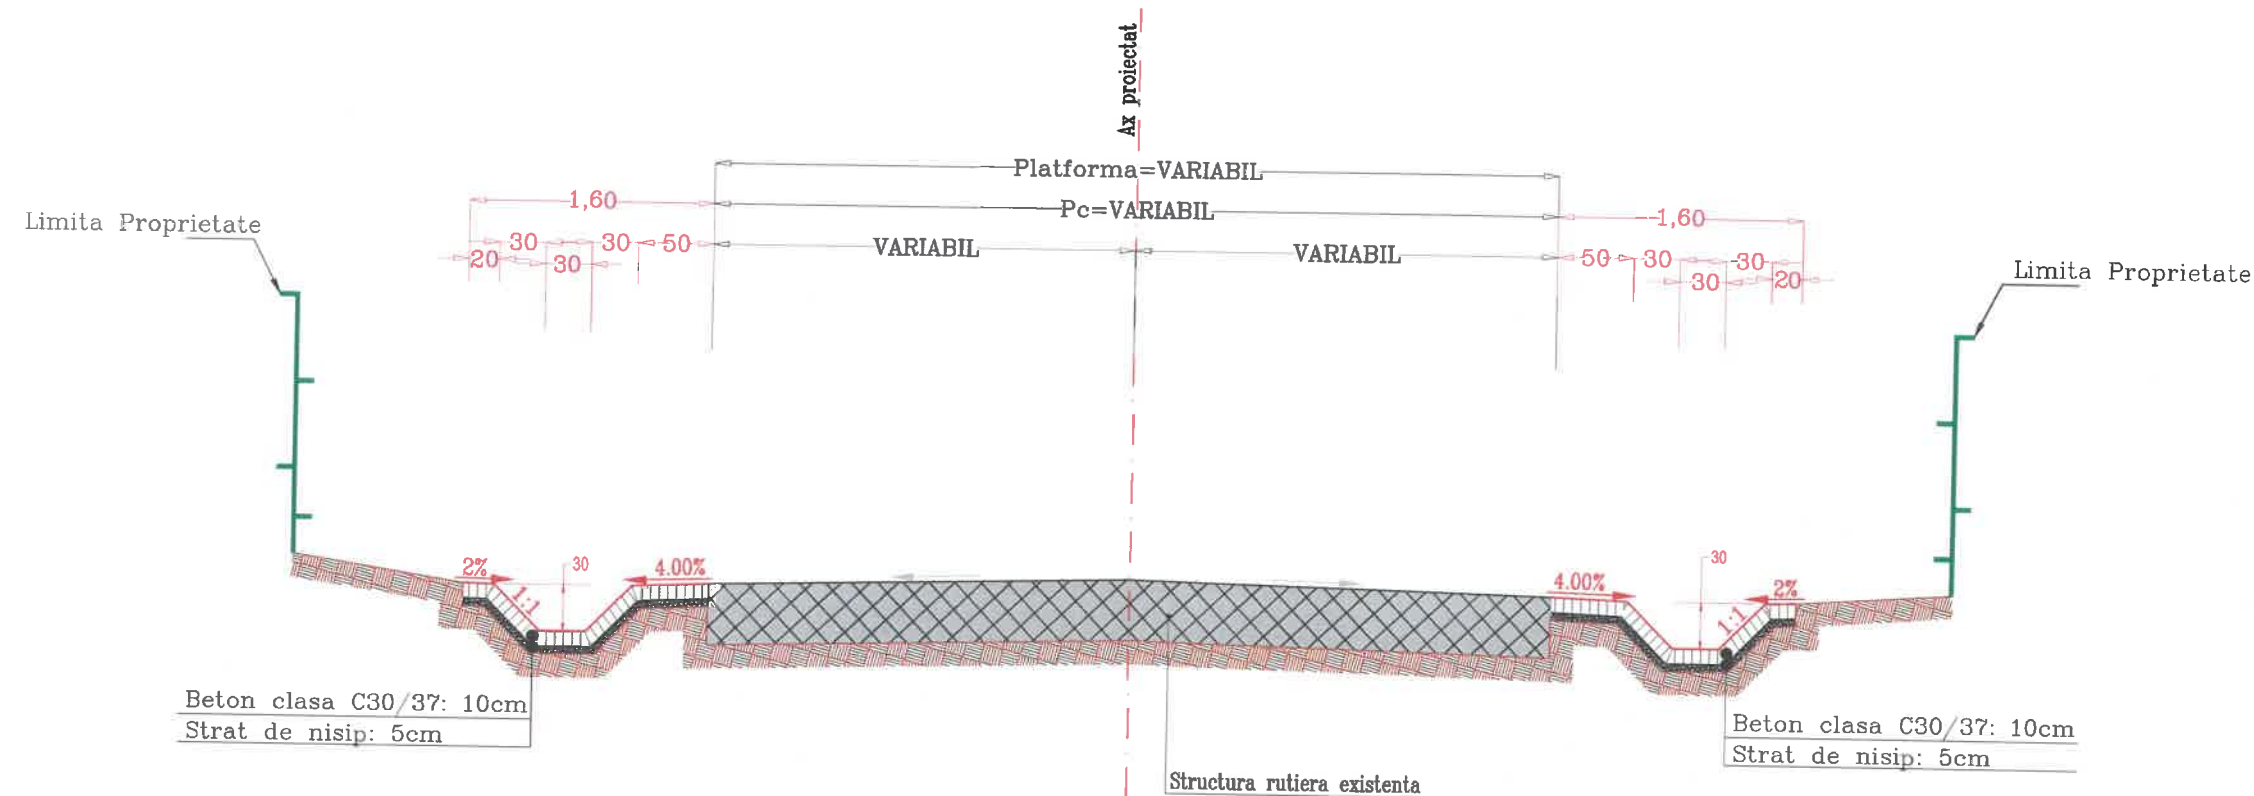

| BETON                            | C30/37      |
|----------------------------------|-------------|
| - CLASA DE EXPUNERE              | - XF 4      |
| - GRAD DE IMPERMEABILITATE (min) | - P8        |
| - GRAD DE GELIVITATE (min)       | - G100      |
| - TIP CIMENT                     | - CEM II    |
| - DOZAJ CIMENT                   | - 360kg/m3  |
| - RAPORT APA/CIMENT (max)        | - max. 0.50 |

| Nr. crt | Denumire drum                   | Lungime necesara spre amenajare (ml) |
|---------|---------------------------------|--------------------------------------|
| 1       | SANT DREAPTA DC68               | 3681.00                              |
| 2       | SANT STANGA DC68                | 3674.00                              |
| 3       | SANT DREAPTA STRADA SCOLII      | 894.00                               |
| 4       | SANT STANGA STRADA SCOLII       | 909.00                               |
| 5       | SANT DREAPTA STRADA STADIONULUI | 1880.00                              |
| 6       | SANT STANGA STRADA STADIONULUI  | 1878.00                              |
| TOTAL   |                                 | 12916.00                             |

## Nota:

- Orice modificare a prezentei planse se face numai cu acordul scris al proiectantului.
- Orice neconcordanță cu prevederile prezentei planse și situația din amplasamentul lucrării, se va aduce la cunoștința proiectantului.

Harta cheie



PROIECTANT

S.C. 3B CONSTRUCTION PROJECT S.R.L. IASI

Sediu: Strada Hlincea, Nr18,  
Municipiul Iasi  
Adresa: 3bcon.project@gmail.com

VERIFICATOR TEHNIC

NUME:

SEMNAȚURA:

CERINȚA: A4,B2,D

REFERAT NR. / DATA:

EXPERT TEHNIC

NUME:

SEMNAȚURA:

CERINȚA: A4,B2,D

REFERAT NR. / DATA:

**BENEFICIAR:**

COMUNA COSMESTI,  
JUDEȚUL GALATI

**DENUMIRE PROIECT:**

"CONSTRUIRE  
SANTURI SI PODETE  
IN COMUNA COSMEȘTI,  
JUDEȚUL GALATI"

**FAZA:**

Studiu de  
Fezabilitate

DESENAT

Ing. Temneanu Gabriel

PROIECTAT

Ing. Temneanu Gabriel

ȘEF PROIECT

Dr. Ing. Bodoga Stefan

**DENUMIRE PLANȘĂ:**

PROFIL  
TRANSVERSAL TIP

PLANSĂ NR.: 3.01


SCARA: 1:50

PROIECT NR: 418/2022

DATA: 2022

Detaliu de executie sant pereat

Scara 1:25

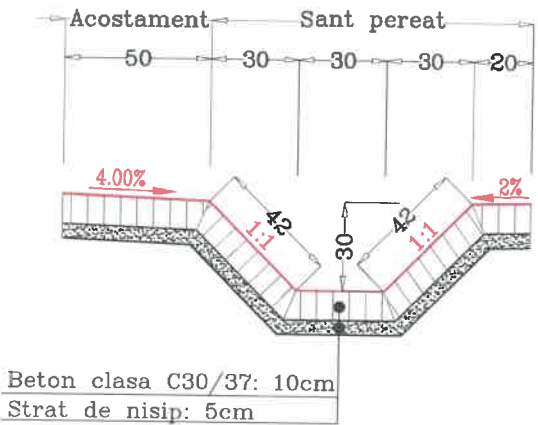

| BETON                            | C30/37                         |
|----------------------------------|--------------------------------|
| - CLASA DE EXPUNERE              | - 2a                           |
| - GRAD DE IMPERMEABILITATE (min) | - P8                           |
| - GRAD DE GELIVITATE (min)       | - G100                         |
| - TIP CIMENT                     | - I 42.5 (R) ,II/A-S, 42.5 (R) |
| - RAPORT APA/CIMENT (max)        | - max. 0.50                    |

Nota:

- Orice modificare a prezentei planse se face numai cu acordul scris al proiectantului.
- Orice neconcordanta cu prevederile prezentei planse si situatia din amplasamentul lucrarii, se va aduce la cunostinta proiectantului.

Harta cheie



3B

PROIECTANT  
S.C. 3B CONSTRUCTION  
PROJECT S.R.L. IASI

Sediu: Strada Hlincea, Nr18,  
Municipiul Iasi  
Adresa: 3bcon.project@gmail.com

VERIFICATOR TEHNIC

NUME:

SEMNAȚURA:

CERINȚA: A4,B2,D

REFERAT NR. / DATA:

EXPERT TEHNIC

NUME:

SEMNAȚURA:

CERINȚA: A4,B2,D

REFERAT NR. / DATA:

BENEFICIAR:

COMUNA COSMESTI,  
JUDETUL GALATI

DENUMIRE PROIECT:

"CONSTRUIRE  
SANTURI SI PODETE  
IN COMUNA COSMEȘTI,  
JUDEȚUL GALATI"

FAZA:

Studiu de  
Fezabilitate

DESENAT

Ing. Temneanu Gabriel

PROIECTAT

Ing. Temneanu Gabriel

ȘEF PROIECT

Dr. Ing. Bodoga Stefan

DENUMIRE PLANȘĂ:

DETALIU  
DE EXECUTIE  
SANT PEREAT

PLANSA NR.: 5.01


SCARA: 1:25

PROIECT NR: 418/2022


DATA: 2022

DETALIU CAMERA DRENANTA  
CU GRATAR METALIC

Sectiune Transversala Camera  
Scara 1:5

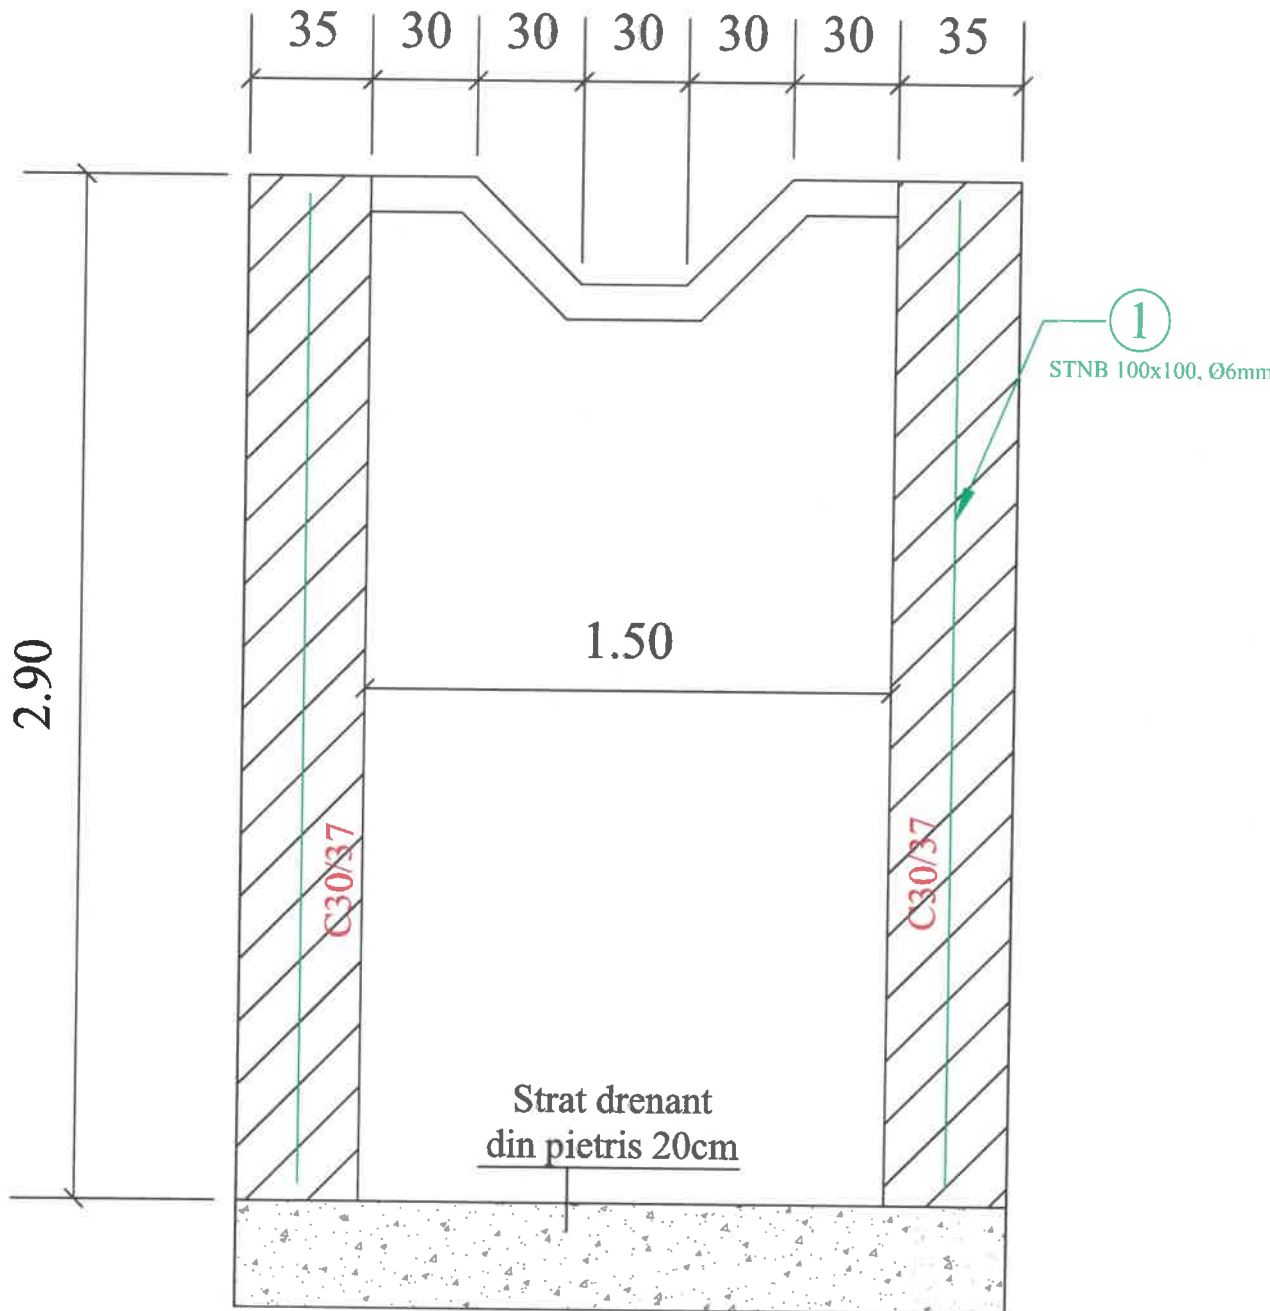

Vedere Plana Camera  
Scara 1:5

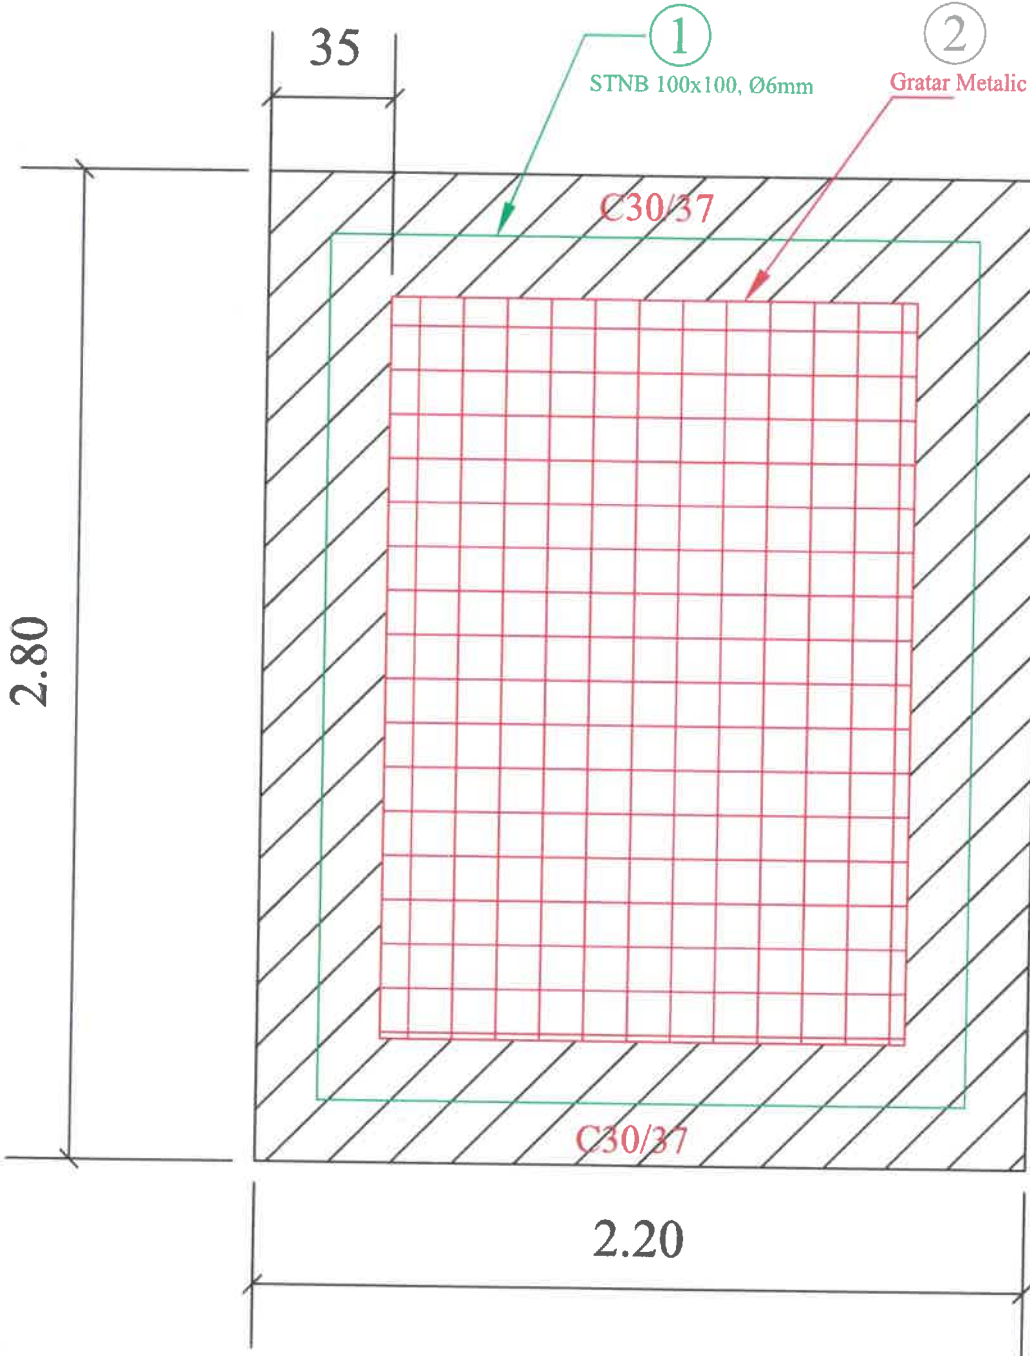

Sediu: Strada Hlincea, Nr18,  
Municipiul Iasi  
Adresa: 3bcon.project@gmail.com

VERIFICATOR TEHNIC

NUME:

SEMNAȚURA:

CERINȚA: A4,B2,D

REFERAT NR. / DATA:

EXPERT TEHNIC

NUME:

SEMNAȚURA:

CERINȚA: A4,B2,D

REFERAT NR. / DATA:

**BENEFICIAR:**  
**COMUNA COSMESTI,**  
**JUDETUL GALATI**

**DENUMIRE PROIECT:**  
**"CONSTRUIRE**  
**SANTURI SI PODETE**  
**IN COMUNA COSMESTI,**  
**JUDETUL GALATI"**

**FAZA:**  
**Studiu de**  
**Fezabilitate**

DESENAT  
Ing. Temneanu Gabriel

PROIECTAT  
Ing. Temneanu Gabriel

ŞEF PROIECT  
Dr. Ing. Bodoga Stefan


**DENUMIRE PLANŞĂ:**  
**DETALIU DE EXECUTIE**  
**CAMERA DRENANTA CU**  
**GRATAR METALIC**

PLANSA NR.: 5.02  
SCARA: 1:5  
PROIECT NR: 418/2022  
DATA: 2022


# Podet Tubular Corugat Øi300mm, L=6.00ml

Sc.1:25


Secțiunea A-A  
1:25

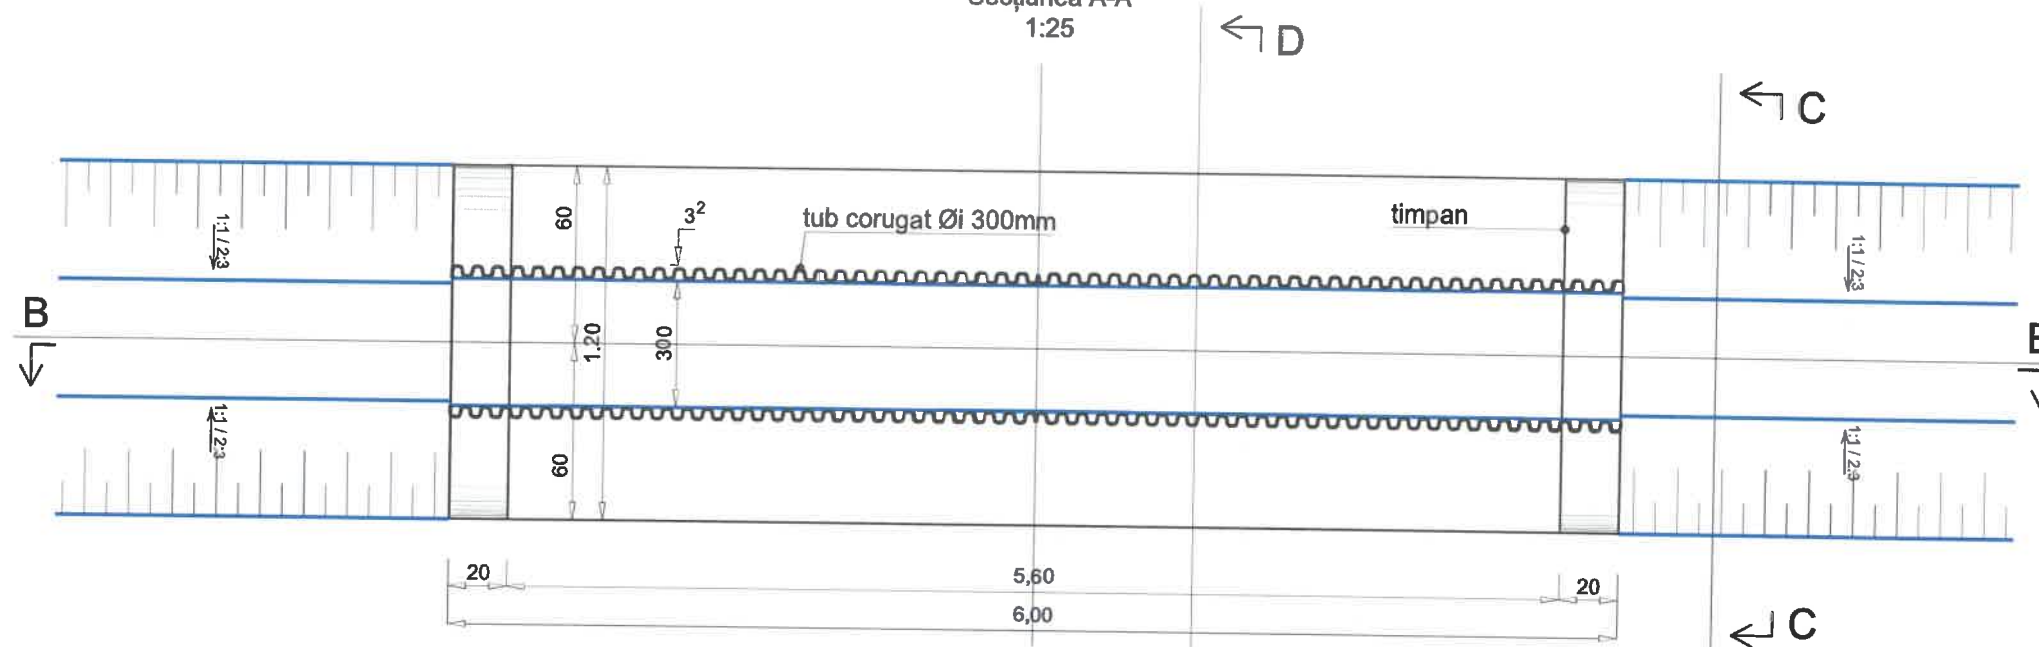


Secțiunea B-B  
1:25

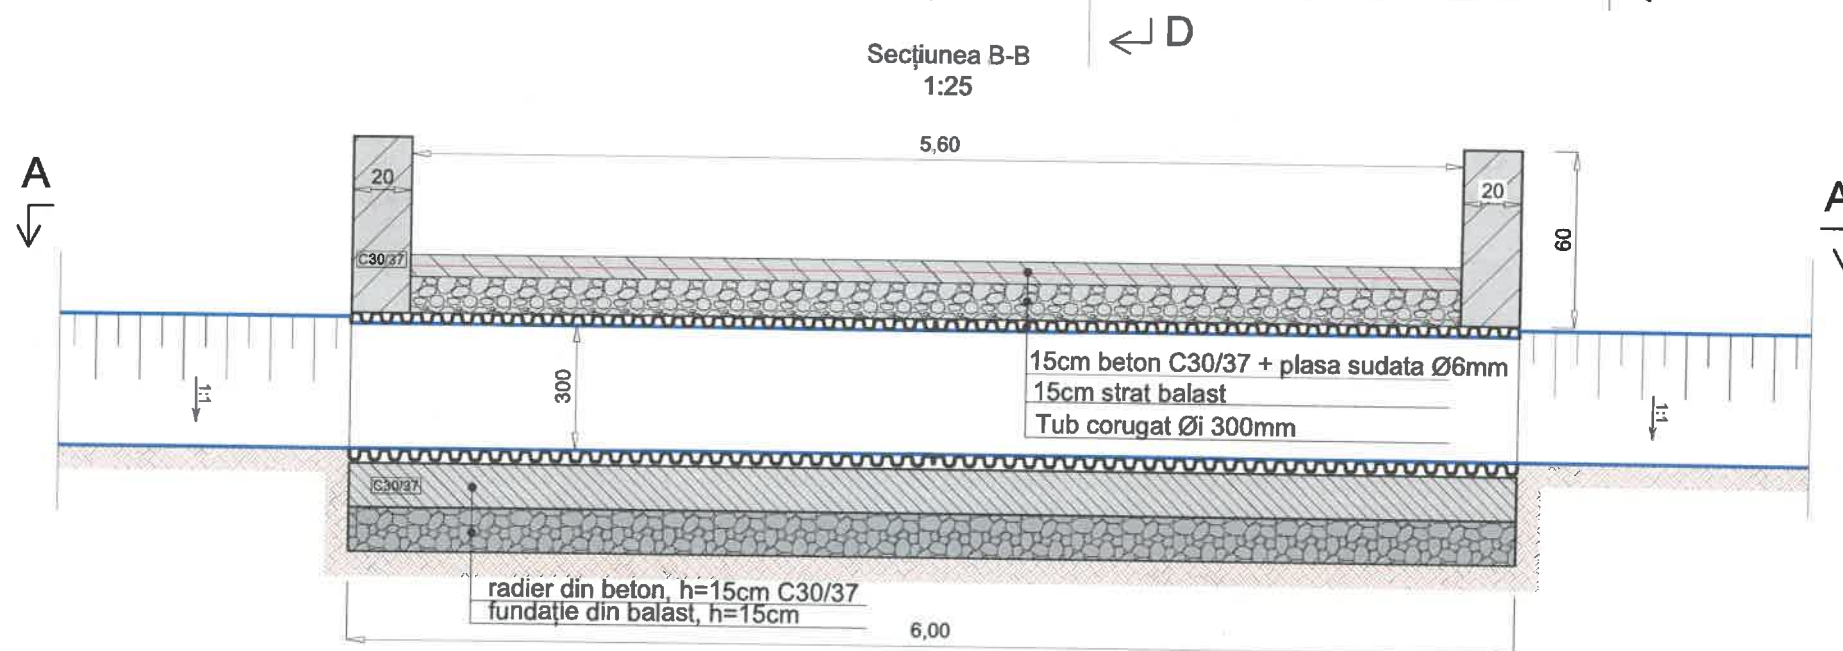

Secțiunea C-C  
1:25

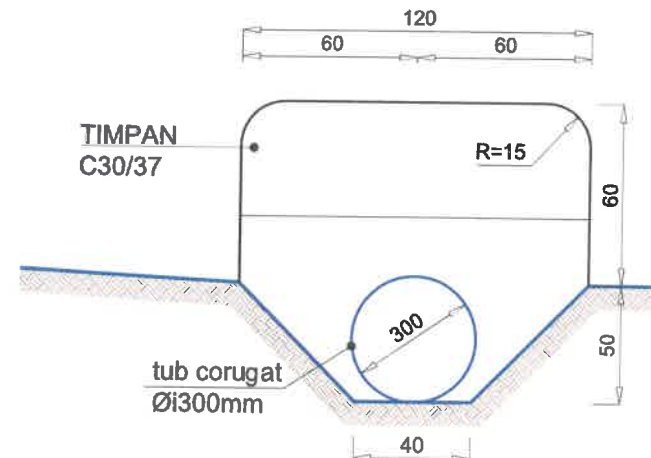

Secțiunea D-D  
1:25

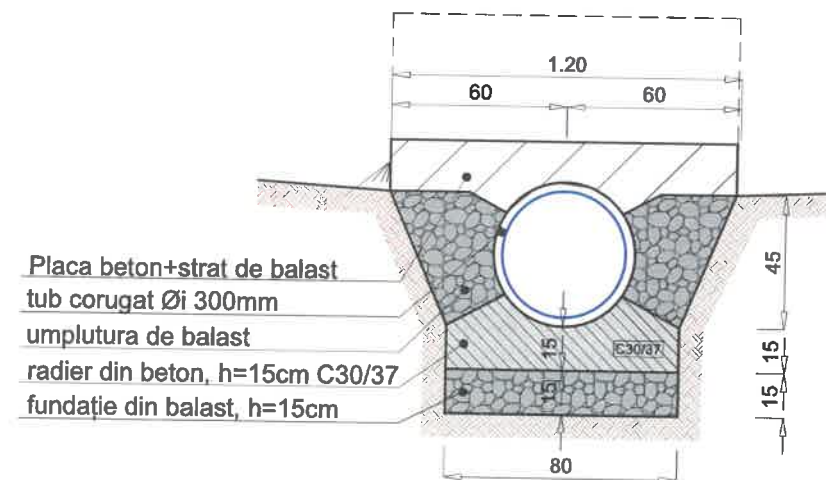


Harta cheie



3B

PROIECTANT  
S.C. 3B CONSTRUCTION  
PROJECT S.R.L. IASI

Sediu: Strada Hlinea, Nr18,  
Municipiul Iasi  
Adresa: 3bcon.project@gmail.com

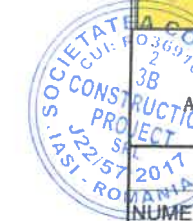

VERIFICATOR TEHNIC

NUME:

SEMNAȚURA:

CERINȚA: A4,B2,D

REFERAT NR. / DATA:

EXPERT TEHNIC

NUME:

SEMNAȚURA:

CERINȚA: A4,B2,D

REFERAT NR. / DATA:

**BENEFICIAR:**

COMUNA COSMESTI,  
JUDETUL GALATI

**DENUMIRE PROIECT:**

"CONSTRUIRE  
SANTURI SI PODETE  
IN COMUNA COSMESTI,  
JUDETUL GALATI"

**FAZA:**

Studiu de  
Fezabilitate

DESENAT

Ing. Temneanu Gabriel

PROIECTAT

Ing. Temneanu Gabriel

ȘEF PROIECT

Dr. Ing. Bodega Stefan

**DENUMIRE PLANȘĂ:**

DETALIU DE EXECUTIE  
PODET ACCESE  
Dn=300mm

PLANSA NR.: 5.03

SCARA: 1:25

PROIECT NR: 418/2022

DATA: 2022