



SC 3B CONSTRUCTION PROJECT SRL IASI

Adresa: Aleea Pinilor Nr.11, Municipiul Iasi

E-mail: office3bcp@gmail.com

PROIECT NR.: 356/2021

D.A.L.I.



Nr.Crt	DENUMIRE PLANȘĂ	SCARA	PLANSA NR.
1.	Plan de încadrare în zonă	1: 25000	PL 0.01
2.	Plan de încadrare în teritoriu	1: 10000	PL 0.02-0.04
3.	Plan de situație	1:500	PL 1.01 – 1.69
4.	Profil Transversal Tip	1:50	PL 2.01 – 2.10

DENUMIREA OBIECTIVULUI DE INVESTITII:

**“MODERNIZARE DRUMURI DE INTERES LOCAL IN
COMUNA COSMESTI, JUDETUL GALATI”**

PIESE DESENATE

BENEFICIAR: COMUNA COSMESTI, JUDEȚUL GALATI

ADRESA: LOCALITATEA COSMESTI, JUDEȚUL GALATI


PROIECTANT GENERAL: S.C. 3B CONSTRUCTION PROJECT S.R.L., IASI

2021

JUDETUL GALATI **RETEAUA DE DRUMURI PUBLICE**

SCARA 1:100.000

LEGENDA	
	Drum national
	Drum județean
	Drum comunal
	Drum de exploatare
	Municipii și orașe
	Comune și sate
	Cal ferate
	Rauri, parauri, canale
	Limite administrative
	Limite județe

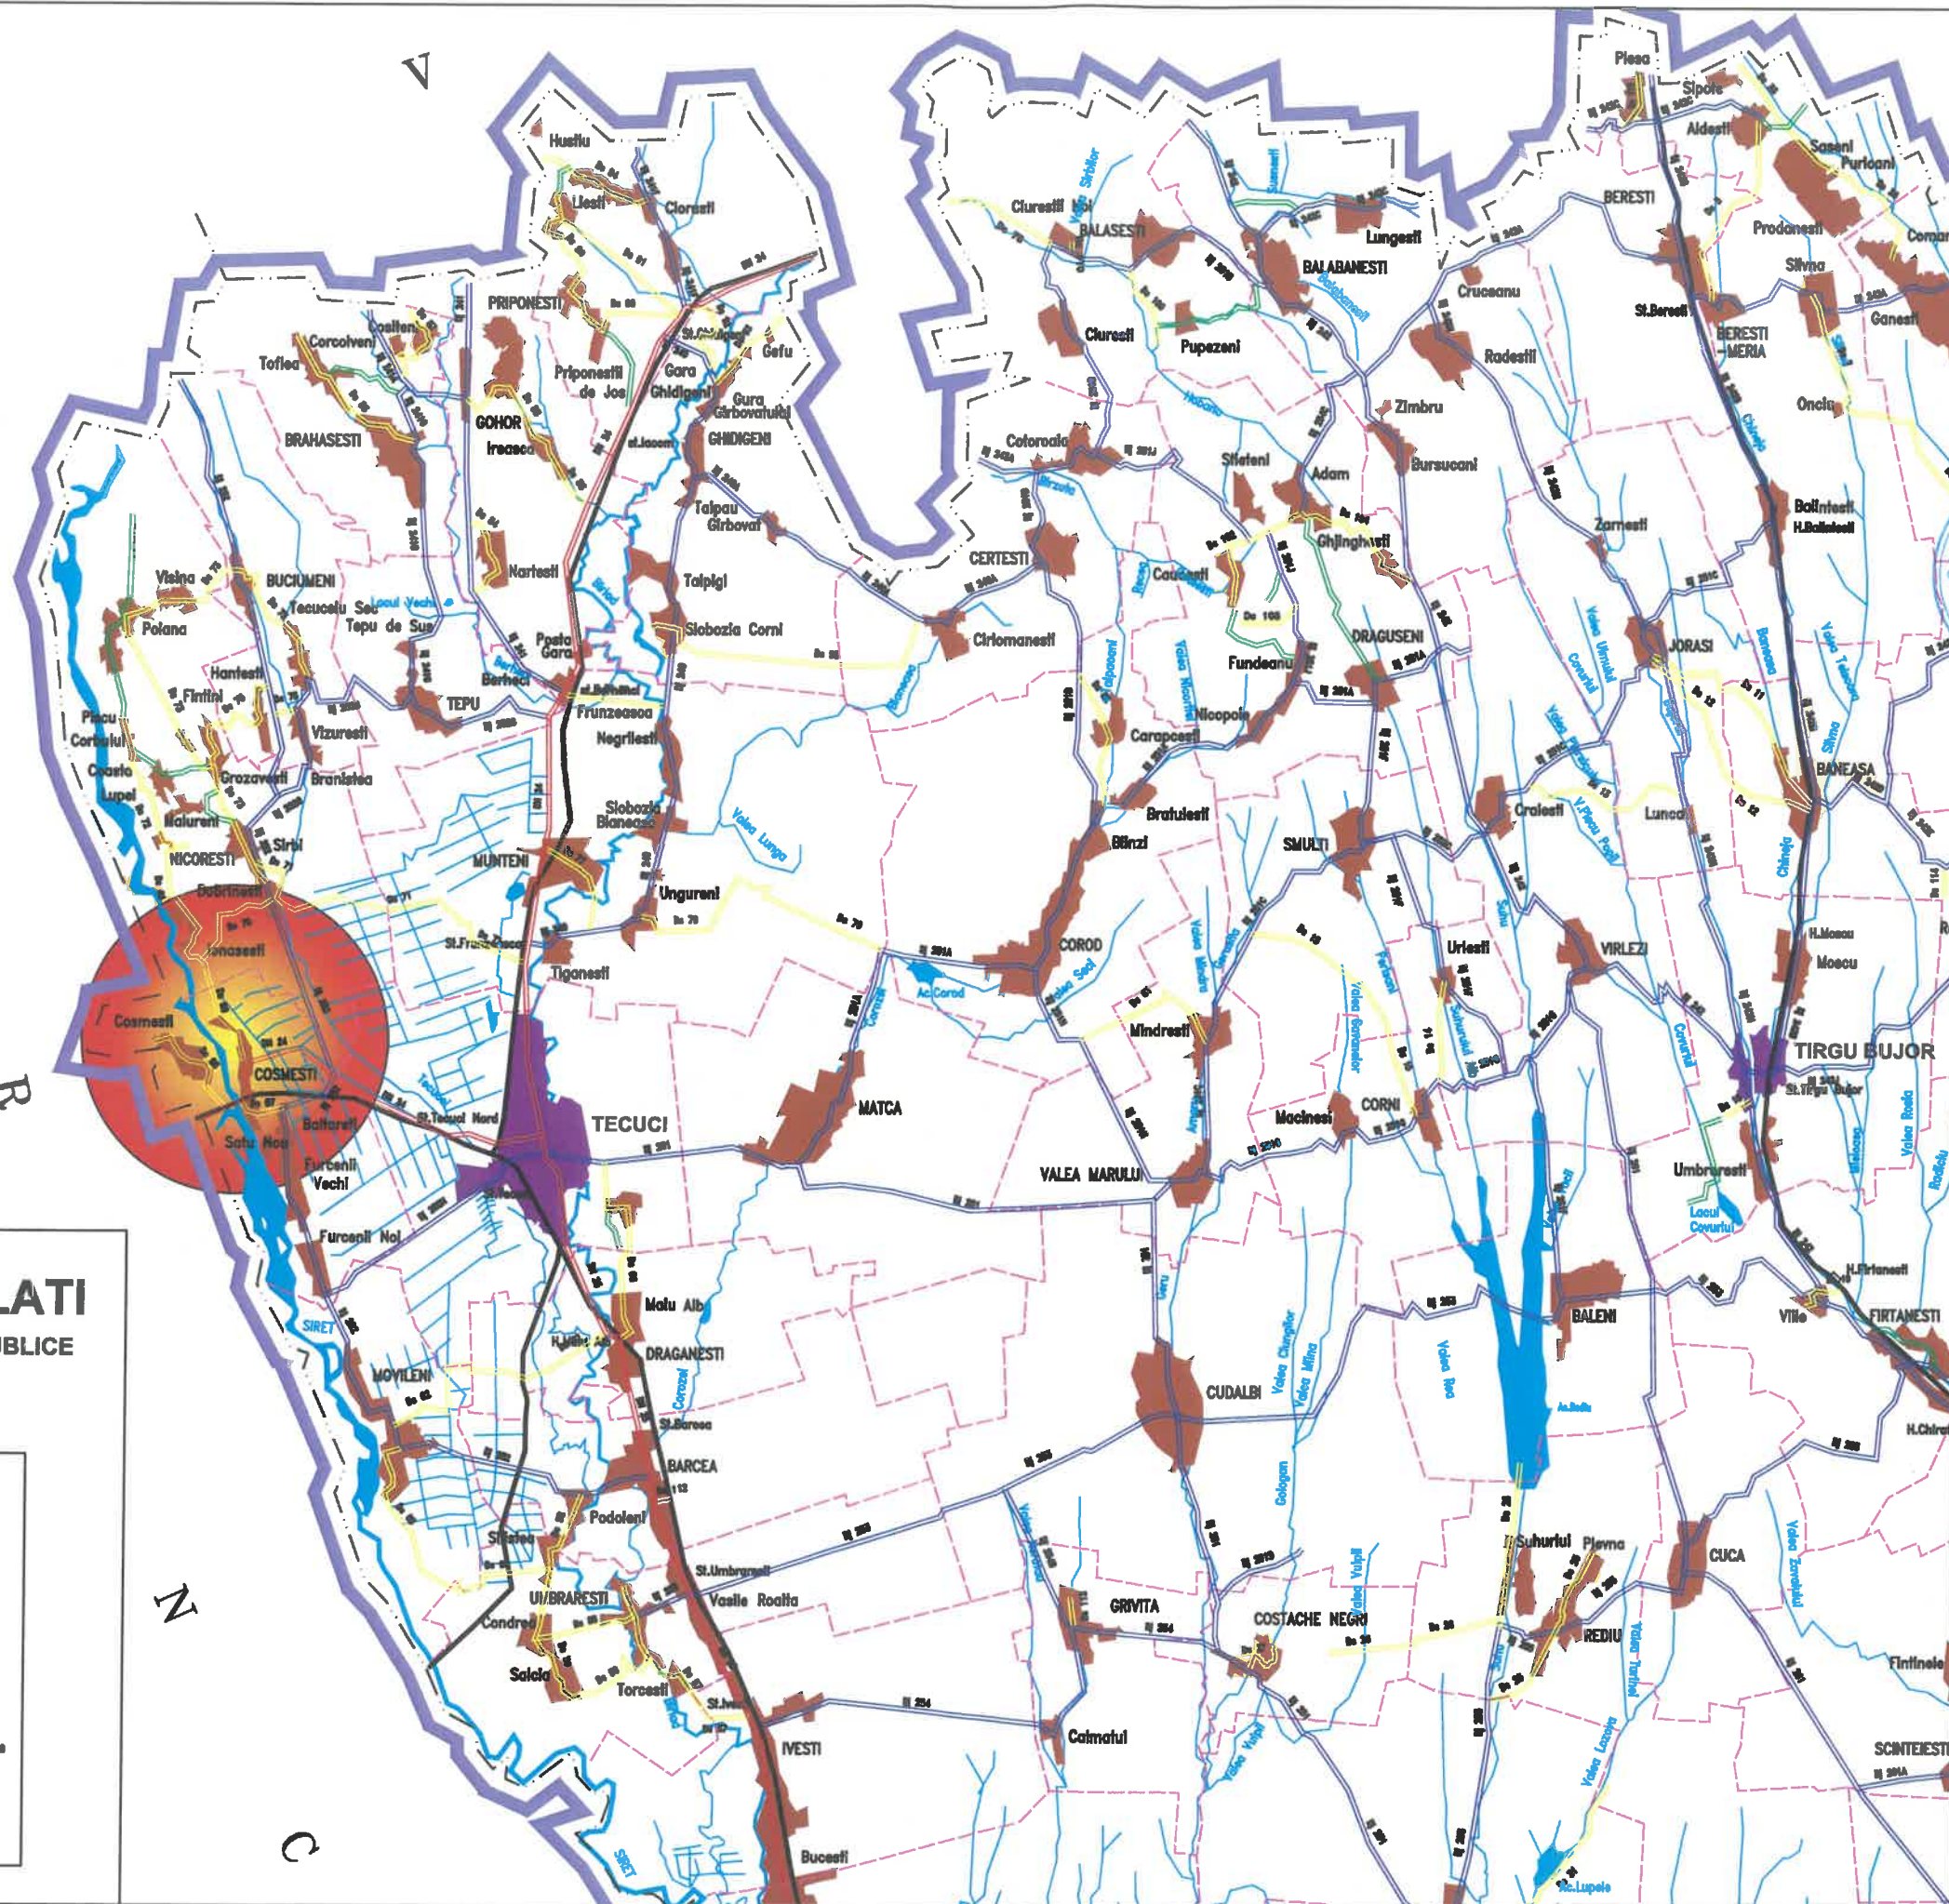

Observatii!

Harta cheie



PROIECTANT
S.C. 3B CONSTRUCTION
PROJECT S.R.L. IASI

Sediu: Alcea Pinilor, Nr.11,
Municipiul Iasi
Adresa: office3bcp@gmail.com

EXPERT TEHNIC

NUME:
SEMNĂTURA:
CERINȚA: A4,B2,D
REFERAT NR. / DATA:

BENEFICIAR:
COMUNA COSMESTI,
JUDETUL GALATI

DENUMIRE PROIECT:
"MODERNIZARE DRUMURI DE
INTERES LOCAL IN COMUNA
COSMESTI, JUDETUL GALATI"

FAZA:
D.A.L.I.

DESENAT
Ing. Butnariu Narcis

PROIECTAT
Ing. Pavil Bogdan

Ing. Butnariu Narcis

Ing. Temneanu Gabriel

ȘEF PROIECT
Dr. Ing. Bodoga Stefan

DENUMIRE PLANȘĂ:
PLAN DE INCADRARE IN ZONA

PLANSĂ NR.: 0.01
SCARA: 1:25000
PROIECT NR.: 356/2021
DATA: 2021



Observatii!

Harta cheie



3B **PROIECTANT**
S.C. 3B CONSTRUCTION
PROJECT S.R.L. IASI

Sediu: Alcea Pinilor, Nr.11,
Municipiul Iasi
Adresa: office3bcp@gmail.com

EXPERT TEHNIC

NUME:

SEMNATURA:

CERINTA: A4,B2,D

REFERAT NR. / DATA:

BENEFICIAR:

**COMUNA COSMESTI,
JUDETUL GALATI**

DENUMIRE PROIECT:

**"MODERNIZARE DRUMURI DE
INTERES LOCAL IN COMUNA
COSMESTI, JUDETUL GALATI"**

FAZA:

D.A.L.I.

DESENAT

Ing. Butnariu Narcis

PROIECTAT

Ing. Pavil Bogdan

Ing. Butnariu Narcis

Ing. Temneanu Gabriel

ŞEF PROIECT

Dr. Ing. Bodoga Stefan

DENUMIRE PLANŞĂ:

**PLAN DE
INCADRARE IN
TERITORIU**

PLANSĂ NR.: 0.02

SCARA: 1:10000

PROIECT NR.: 356/2021

DATA: 2021



Observatii!

Harta cheie



3B

PROIECTANT

S.C. 3B CONSTRUCTION
PROJECT S.R.L. IASI

Sediu: Alcea Pinilor, Nr.11,
Municipiul Iasi
Adresa: office3bcp@gmail.com

EXPERT TEHNIC

NUME:

SEMNĂTURA:

CERINȚA: A4,B2,D

REFERAT NR. / DATA:

BENEFICIAR:

COMUNA COSMESTI,
JUDETUL GALATI

DENUMIRE PROIECT:

"MODERNIZARE DRUMURI DE
INTERES LOCAL IN COMUNA
COSMESTI, JUDETUL GALATI"

FAZA:

D.A.L.I.

DESENAT

Ing. Butnariu Narcis

PROIECTAT

Ing. Pavil Bogdan

Ing. Butnariu Narcis

Ing. Temneanu Gabriel

ȘEF PROIECT

Dr. Ing. Bodoga Stefan

DENUMIRE PLANȘĂ:

PLAN DE
INCADRARE IN
TERITORIU

PLANSĂ NR.: 0.03

SCARA: 1:10000

PROIECT NR.: 356/2021

DATA: 2021



Observatii!

Harta cheie



3B

PROIECTANT
S.C. 3B CONSTRUCTION
PROJECT S.R.L. IASI

Sediu: Alcea Pimilor, Nr.11,
Municipiul Iasi
Adresa: office3bcp@gmail.com

EXPERT TEHNIC

NUME:

SEMNĂTURA:

CERINȚA: A4,B2,D

REFERAT NR. / DATA:

BENEFICIAR:

**COMUNA COSMESTI,
JUDETUL GALATI**

DENUMIRE PROIECT:

**"MODERNIZARE DRUMURI DE
INTERES LOCAL IN COMUNA
COSMESTI, JUDETUL GALATI"**

FAZA:

D.A.L.I.

DESENAT

Ing. Butnariu Narcis

PROIECTAT

Ing. Pavil Bogdan

Ing. Butnariu Narcis

Ing. Temneanu Gabriel

ȘEF PROIECT

Dr. Ing. Bodoga Stefan

DENUMIRE PLANȘĂ:

**PLAN DE
INCADRARE IN
TERITORIU**


PLANSĂ NR.: 0.04

SCARA: 1:10000

PROIECT NR.: 356/2021

DATA: 2021

SPARSIT
STR. TEILOR TR.1
Km 0+155.00

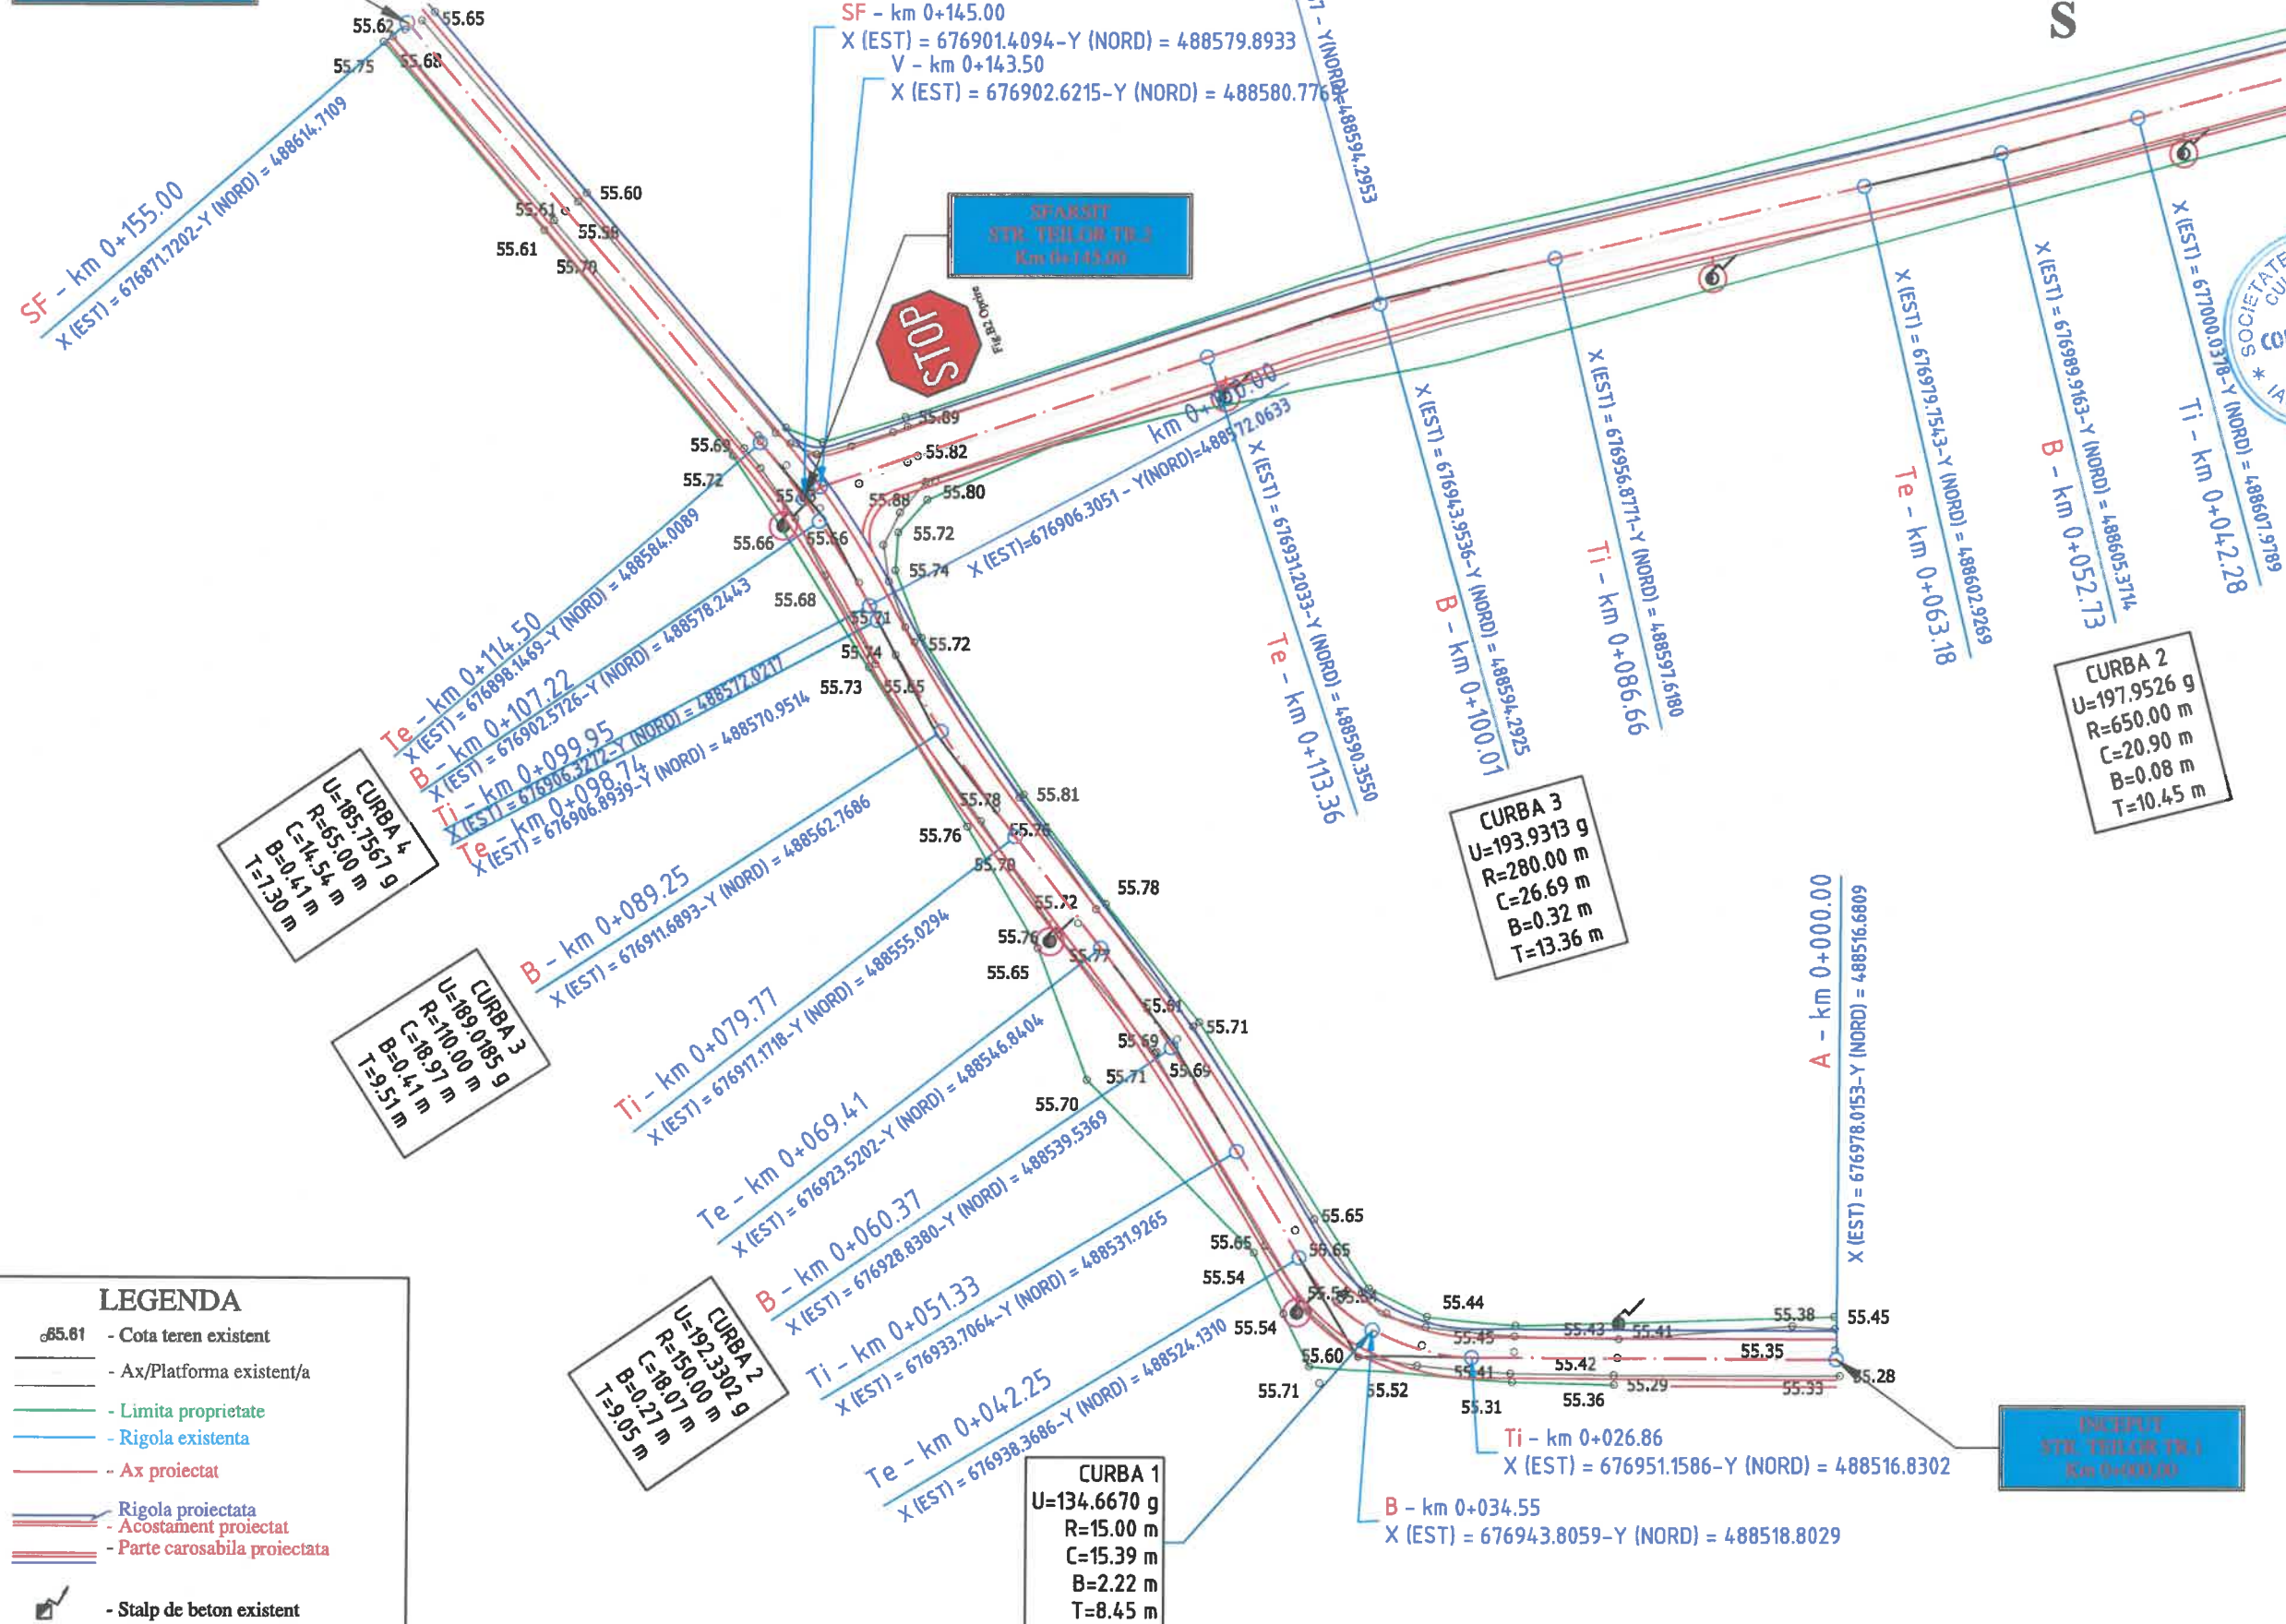

Observatii!

Harta cheie



PROIECTANT
S.C. 3B CONSTRUCTION PROJECT S.R.L. IASI

Sediu: Aleea Pinilor, Nr.11,
Municipiul Iasi
Adresa: office3bcp@gmail.com

EXPERT TEHNIC

NUME:
SEMNATURA:
CERINTA: A4,B2,D
REFERAT NR. / DATA:

BENEFICIAR:
COMUNA COSMESTI,
JUDETUL GALATI
DENUMIRE PROIECT:
"MODERNIZARE DRUMURI DE
INTERES LOCAL IN COMUNA
COSMESTI, JUDETUL GALATI"

FAZA:
D.A.L.I.
DESENAT
Ing. Butnariu Narcis
PROIECTAT
Ing. Pavil Bogdan
Ing. Butnariu Narcis
Ing. Temneanu Gabriel
SEF PROIECT
Dr. Ing. Bodoga Stefan

DENUMIRE PLANSA:
PLAN DE SITUATIE
STRADA
TEILOR TR.1
PLANSĂ NR.: 1.01
SCARA: 1:500
PROIECT NR.: 356/2021
DATA: 2021

LEGENDA

- 65.61 - Cota teren existent
- Ax/Platforma existent/a
- Limita proprietate
- Rigola existenta
- Ax proiectat
- Rigola proiectata
- Acostament proiectat
- Parte carosabila proiectata
- Stalp de beton existent



Observatii!

Harta cheie



3B

PROIECTANT
S.C. 3B CONSTRUCTION
PROJECT S.R.L. IASI

Sediu: Aleea Pinilor, Nr.11,
Municipiul Iasi
Adresa: office3bcp@gmail.com

EXPERT TEHNIC

SEMNATURA:

CERINTA: A4,B2,D

REFERAT NR. / DATA:

BENEFICIAR:

COMUNA COSMESTI,
JUDETUL GALATI

DENUMIRE PROIECT:

"MODERNIZARE DRUMURI DE
INTERES LOCAL IN COMUNA
COSMESTI, JUDETUL GALATI"

FAZA:

D.A.L.I.

DESENAT

Ing. Butnariu Narcis

PROIECTAT

Ing. Pavil Bogdan

Ing. Butnariu Narcis

Ing. Temneanu Gabriel

SEF PROIECT

Dr. Ing. Bodoga Stefan

DENUMIRE PLANSA:


PLAN DE SITUATIE
STRADA
GUTUIULUI+VISINULUI

PLANSA NR.: 1.03

SCARA: 1:500

PROIECT NR.: 356/2021

DATA: 2021

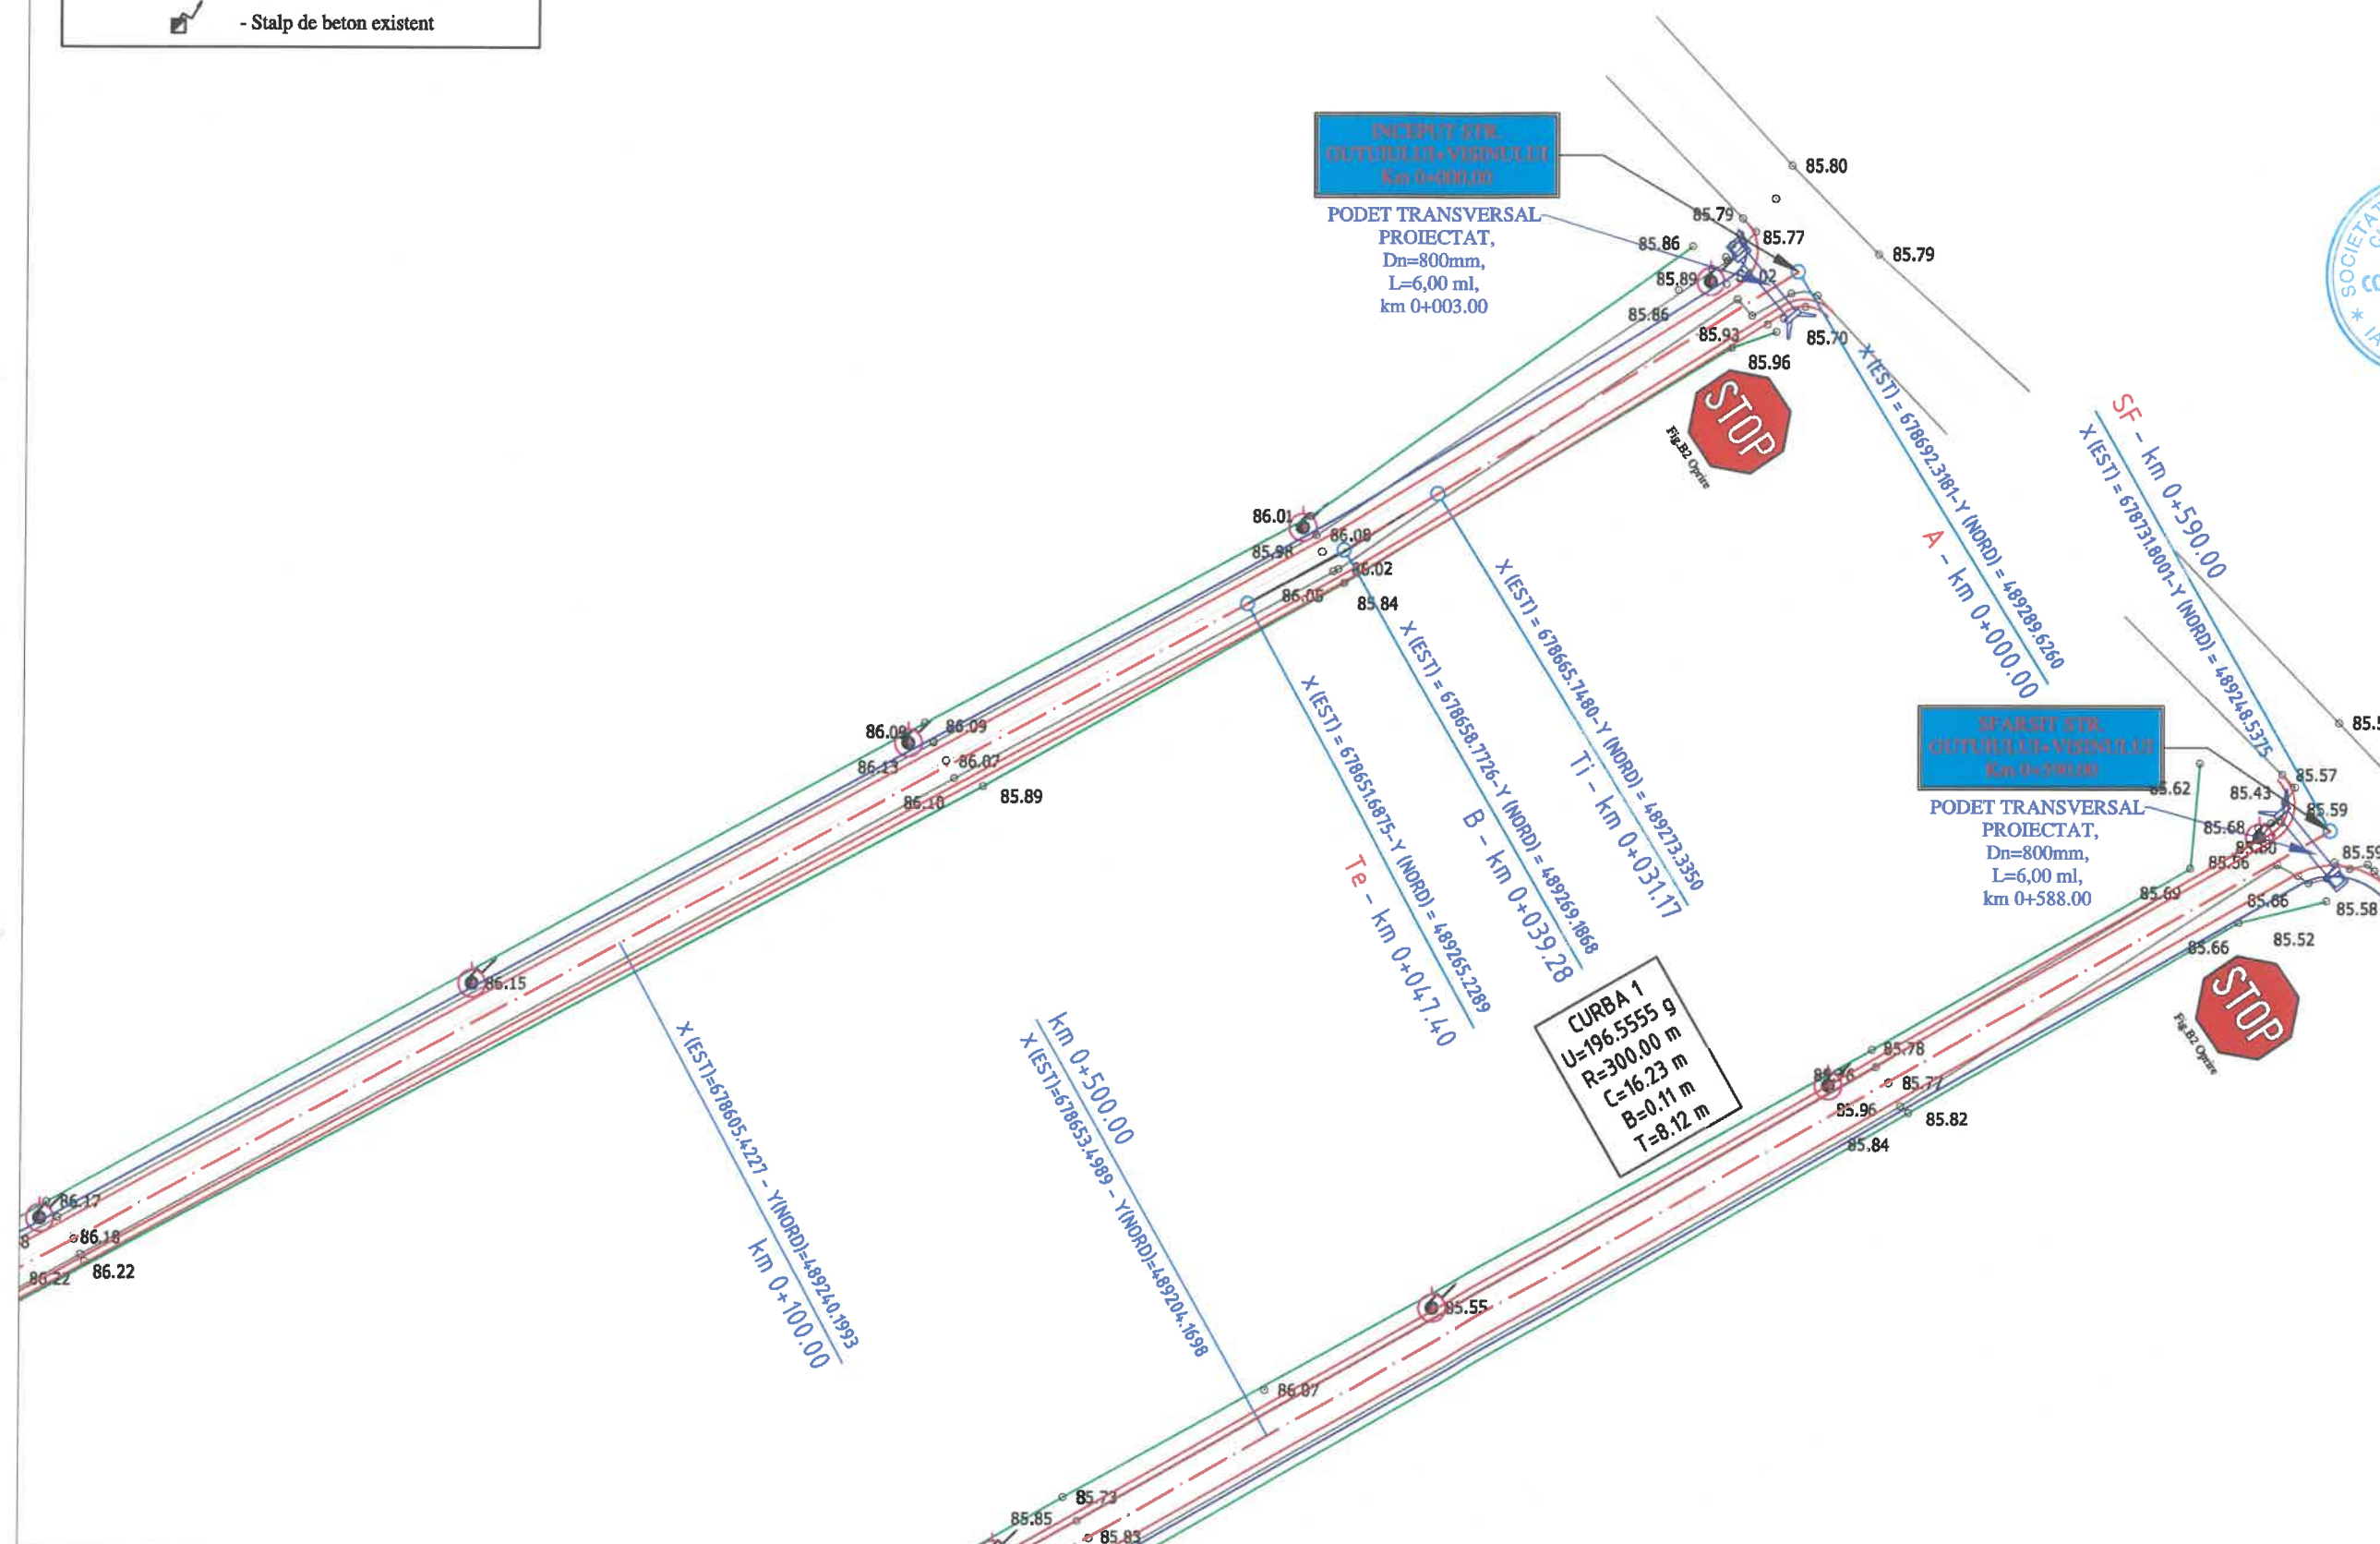

LEGENDA

- 85.61 - Cota teren existent
- Ax/Platforma existent/a
- Limita proprietate
- Rigola existenta
- Ax proiectat
- Rigola proiectata
- Acostament proiectat
- Parte carosabila proiectata
- Stalp de beton existent



Observatii!

Harta cheie



PROIECTANT
S.C. 3B CONSTRUCTION
PROJECT S.R.L. IASI

Sediu: Aleea Pinilor, Nr.11,
Municipiul Iasi
Adresa: office3bcp@gmail.com

EXPERT TEHNIC

NUME:

SEMNATURA:

CERINȚA: A4,B2,D

REFERAT NR. / DATA:

BENEFICIAR:

COMUNA COSMESTI,
JUDETUL GALATI

DENUMIRE PROIECT:

"MODERNIZARE DRUMURI DE
INTERES LOCAL IN COMUNA
COSMESTI, JUDETUL GALATI"

FAZA:

D.A.L.I.

DESENAT

Ing. Butnariu Narcis

PROIECTAT

Ing. Pavil Bogdan

Ing. Butnariu Narcis

Ing. Temneanu Gabriel

ȘEF PROIECT

Dr. Ing. Bodoga Stefan

DENUMIRE PLANȘĂ:


PLAN DE SITUATIE
STRADA
GUTUIULUI+VISINULUI


PLANSĂ NR.: 1.04


SCARA: 1:500

PROIECT NR.: 356/2021

DATA: 2021

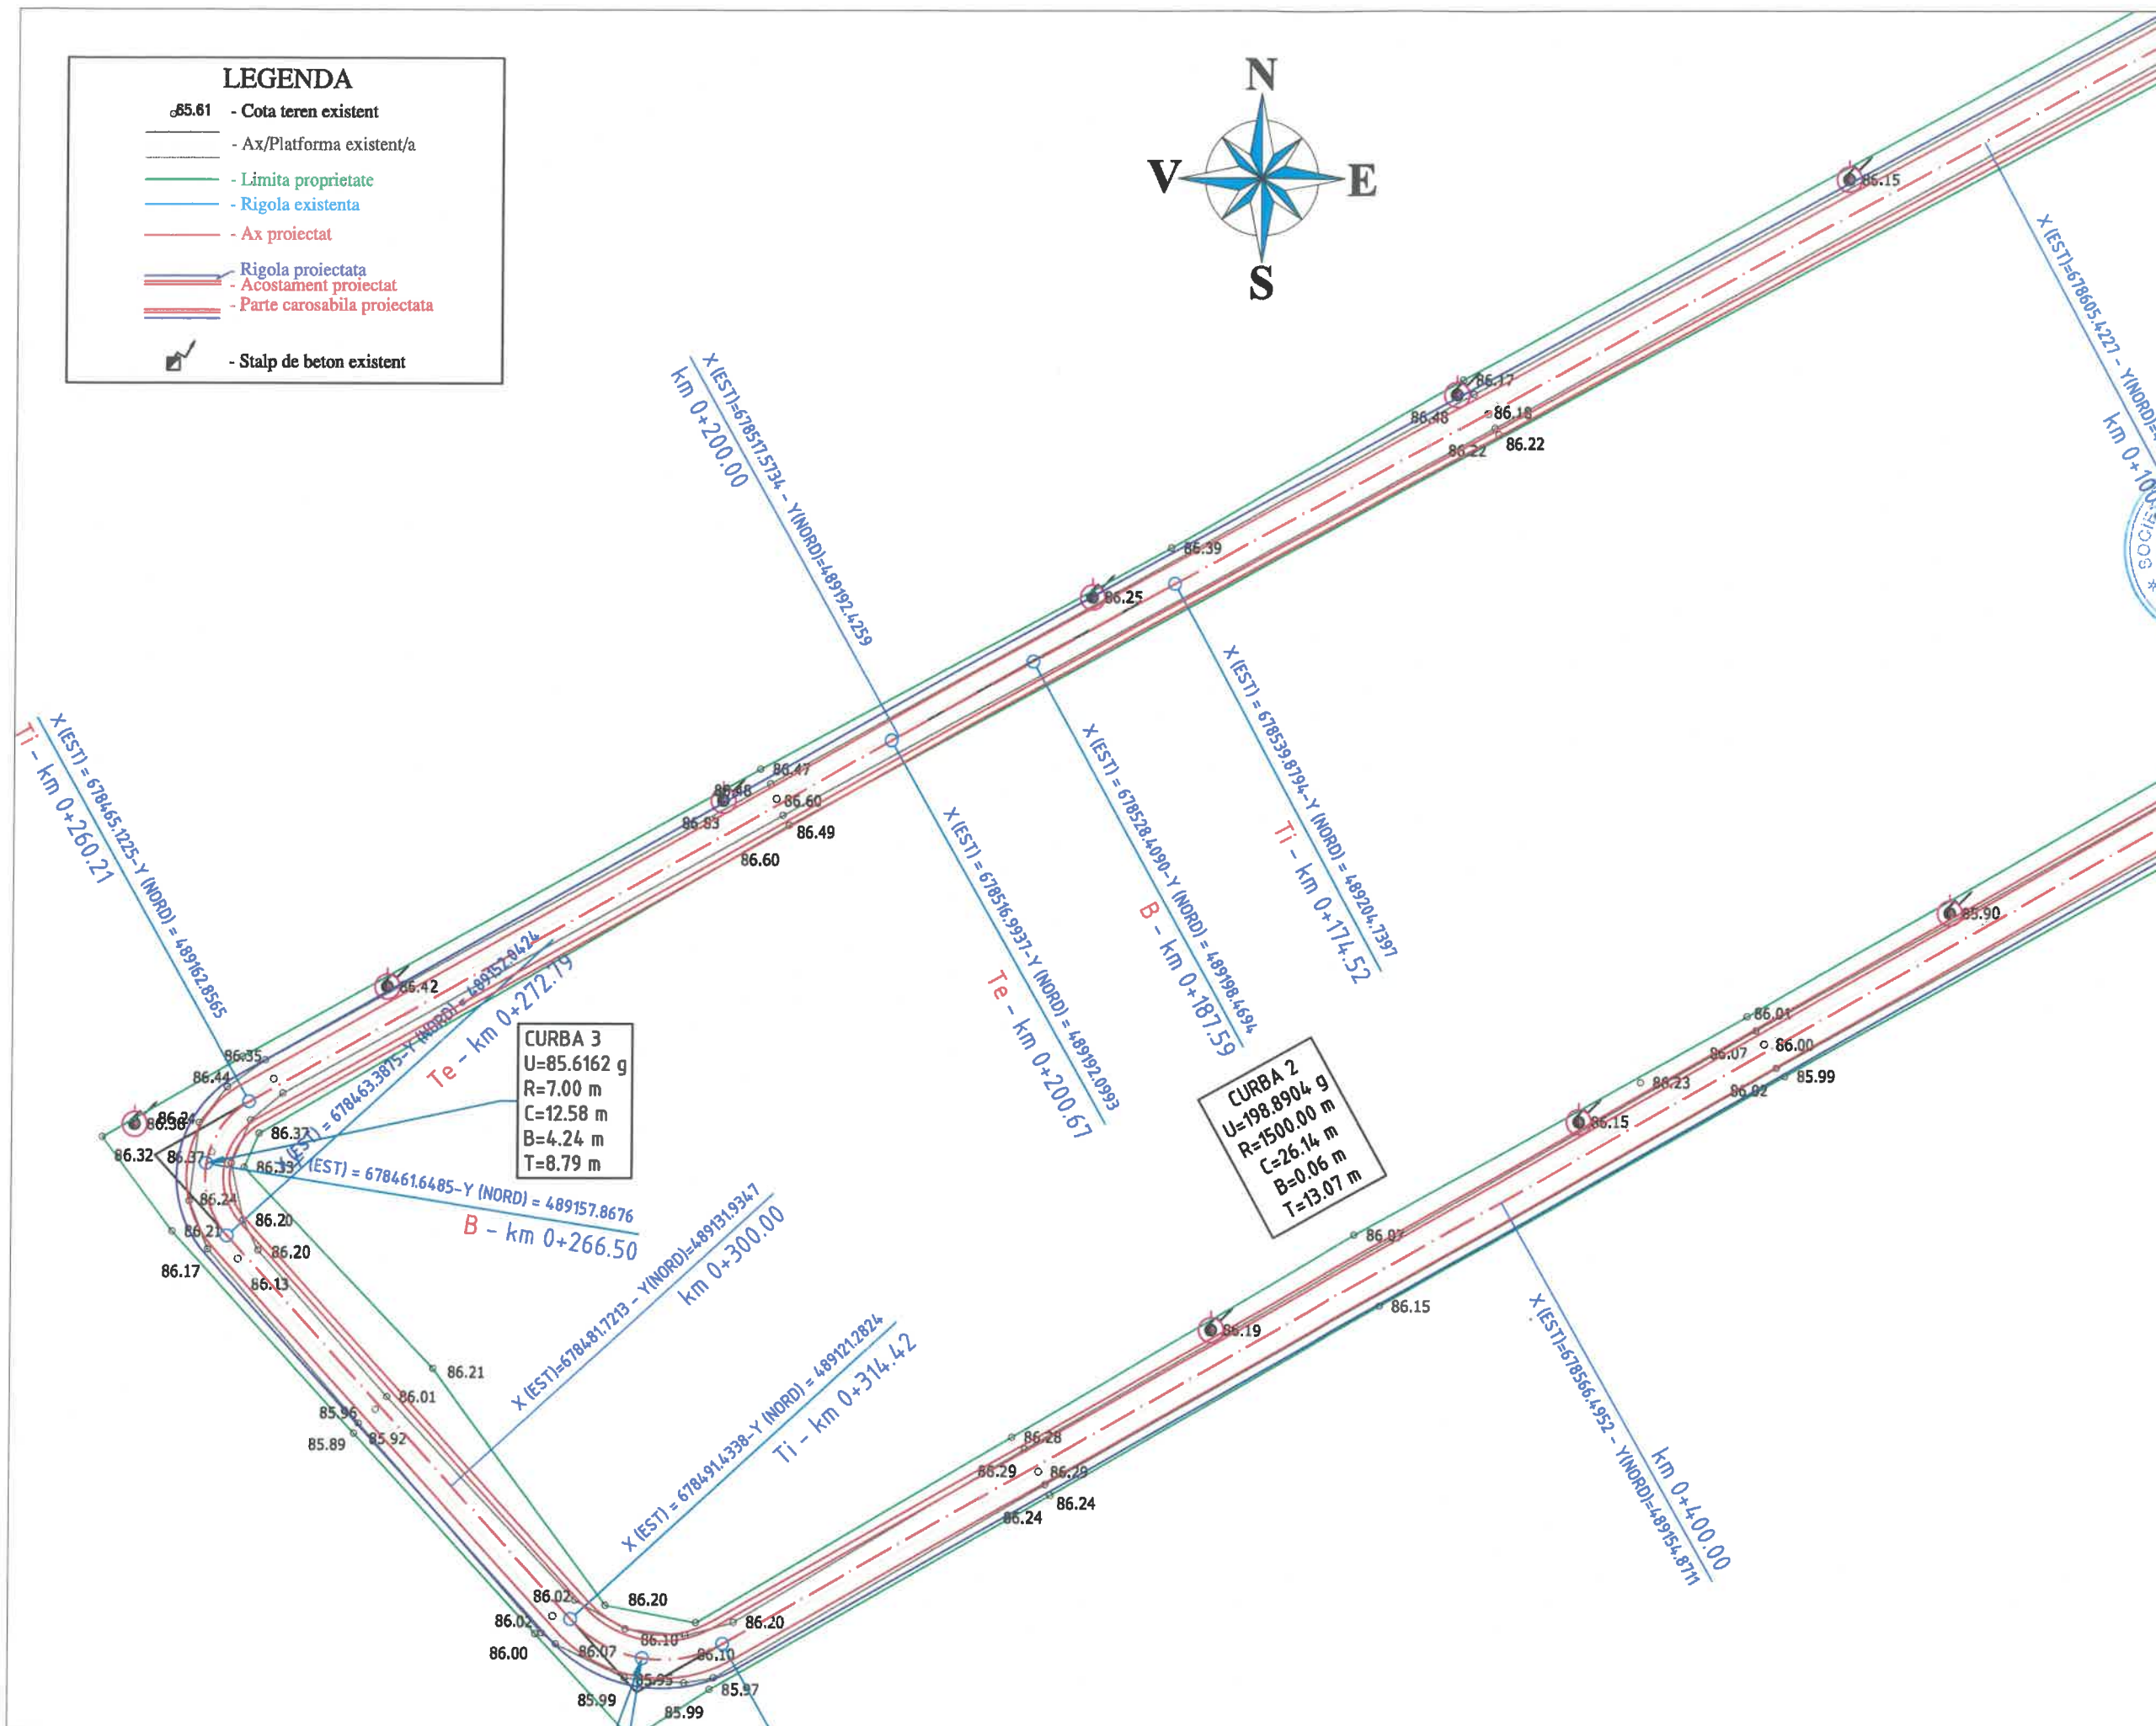

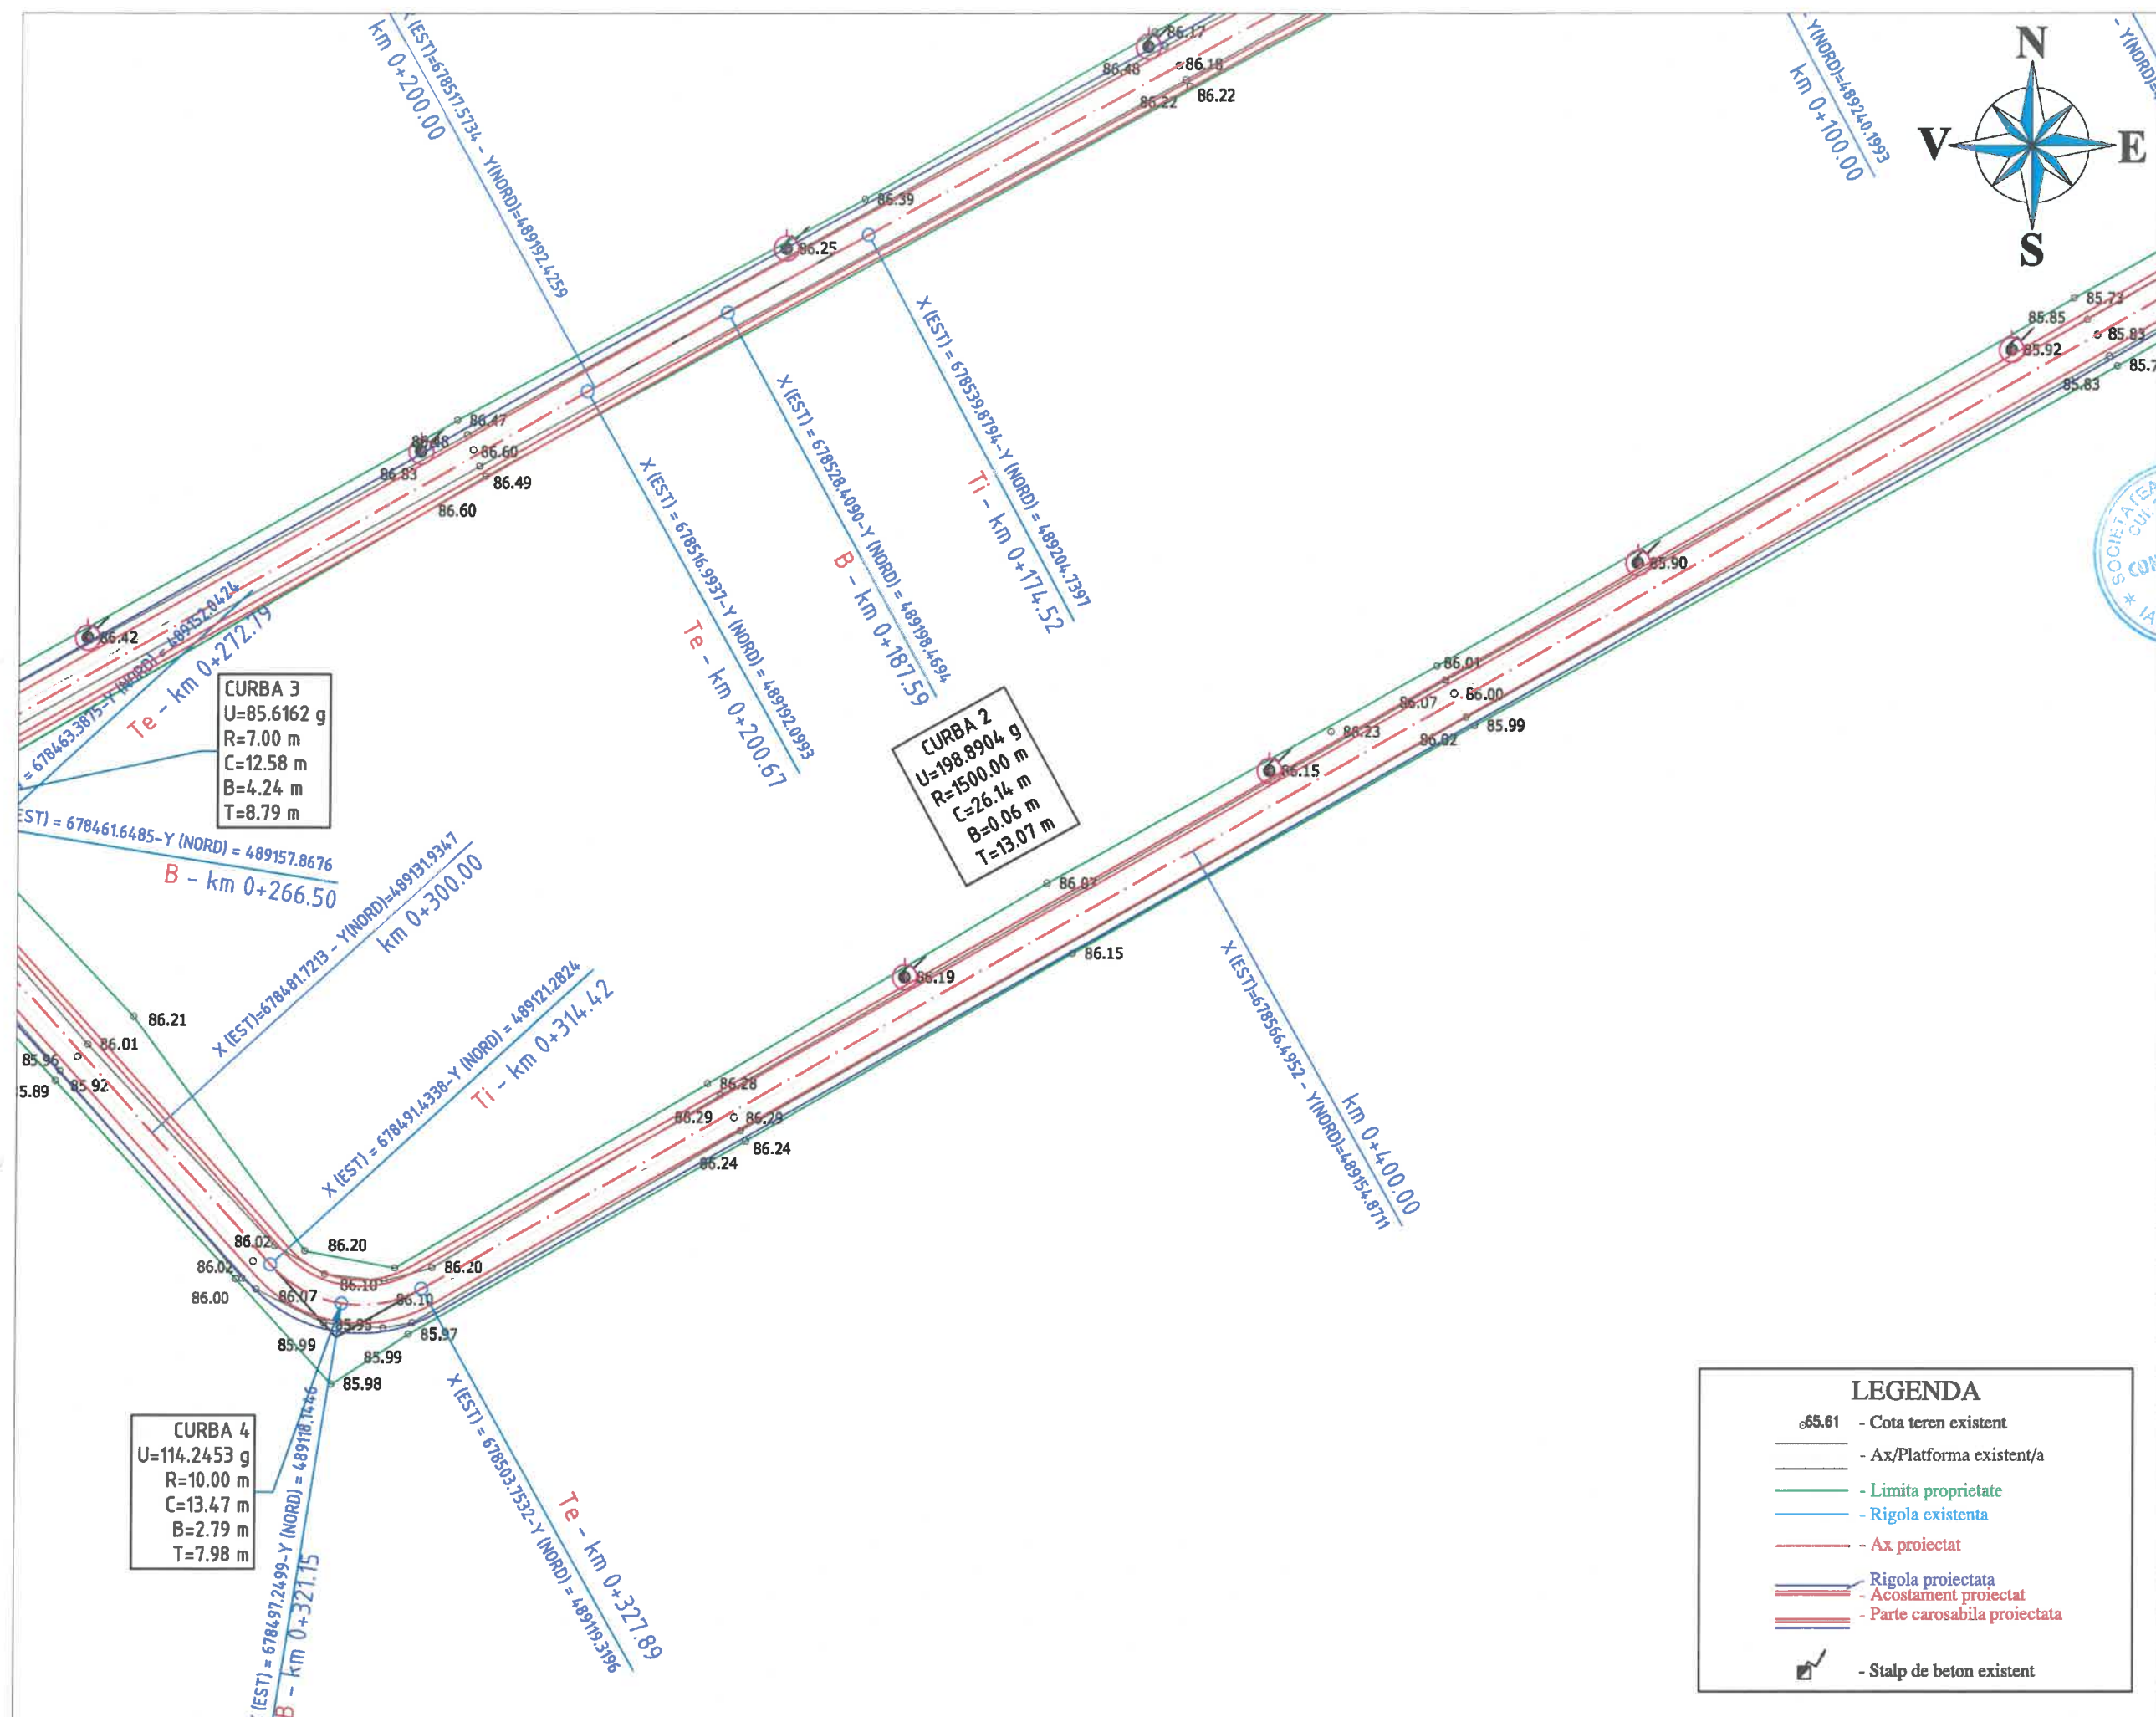

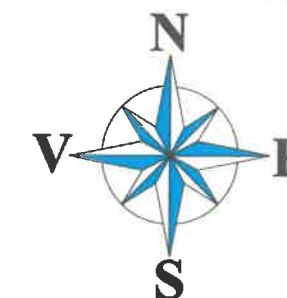

Observatii!



PROIECTANT
S.C. 3B CONSTRUCTION
PROJECT S.R.L. IASI
Sediu: Aleea Pinilor, Nr.11,
Municipiul Iasi
Adresa: office3bcp@gmail.com

EXPERT TEHNIC

NUME:

SEMNATURA:

CERINȚA: A4,B2,D

REFERAT NR. / DATA:

BENEFICIAR:
COMUNA COSMESTI,
JUDETUL GALATI

DENUMIRE PROIECT:
"MODERNIZARE DRUMURI DE
INTERES LOCAL IN COMUNA
COSMESTI, JUDETUL GALATI"

FAZA:
D.A.L.I.

DESENAT

Ing. Butnariu Narcis

PROIECTAT

Ing. Pavil Bogdan

Ing. Butnariu Narcis

Ing. Temneanu Gabriel

ȘEF PROIECT

Dr. Ing. Bodoga Stefan


DENUMIRE PLANȘĂ:
PLAN DE SITUATIE
STRADA
LALELELOR

PLANSĂ NR.: 1.07

SCARA: 1:500


PROIECT NR.: 356/2021

DATA: 2021

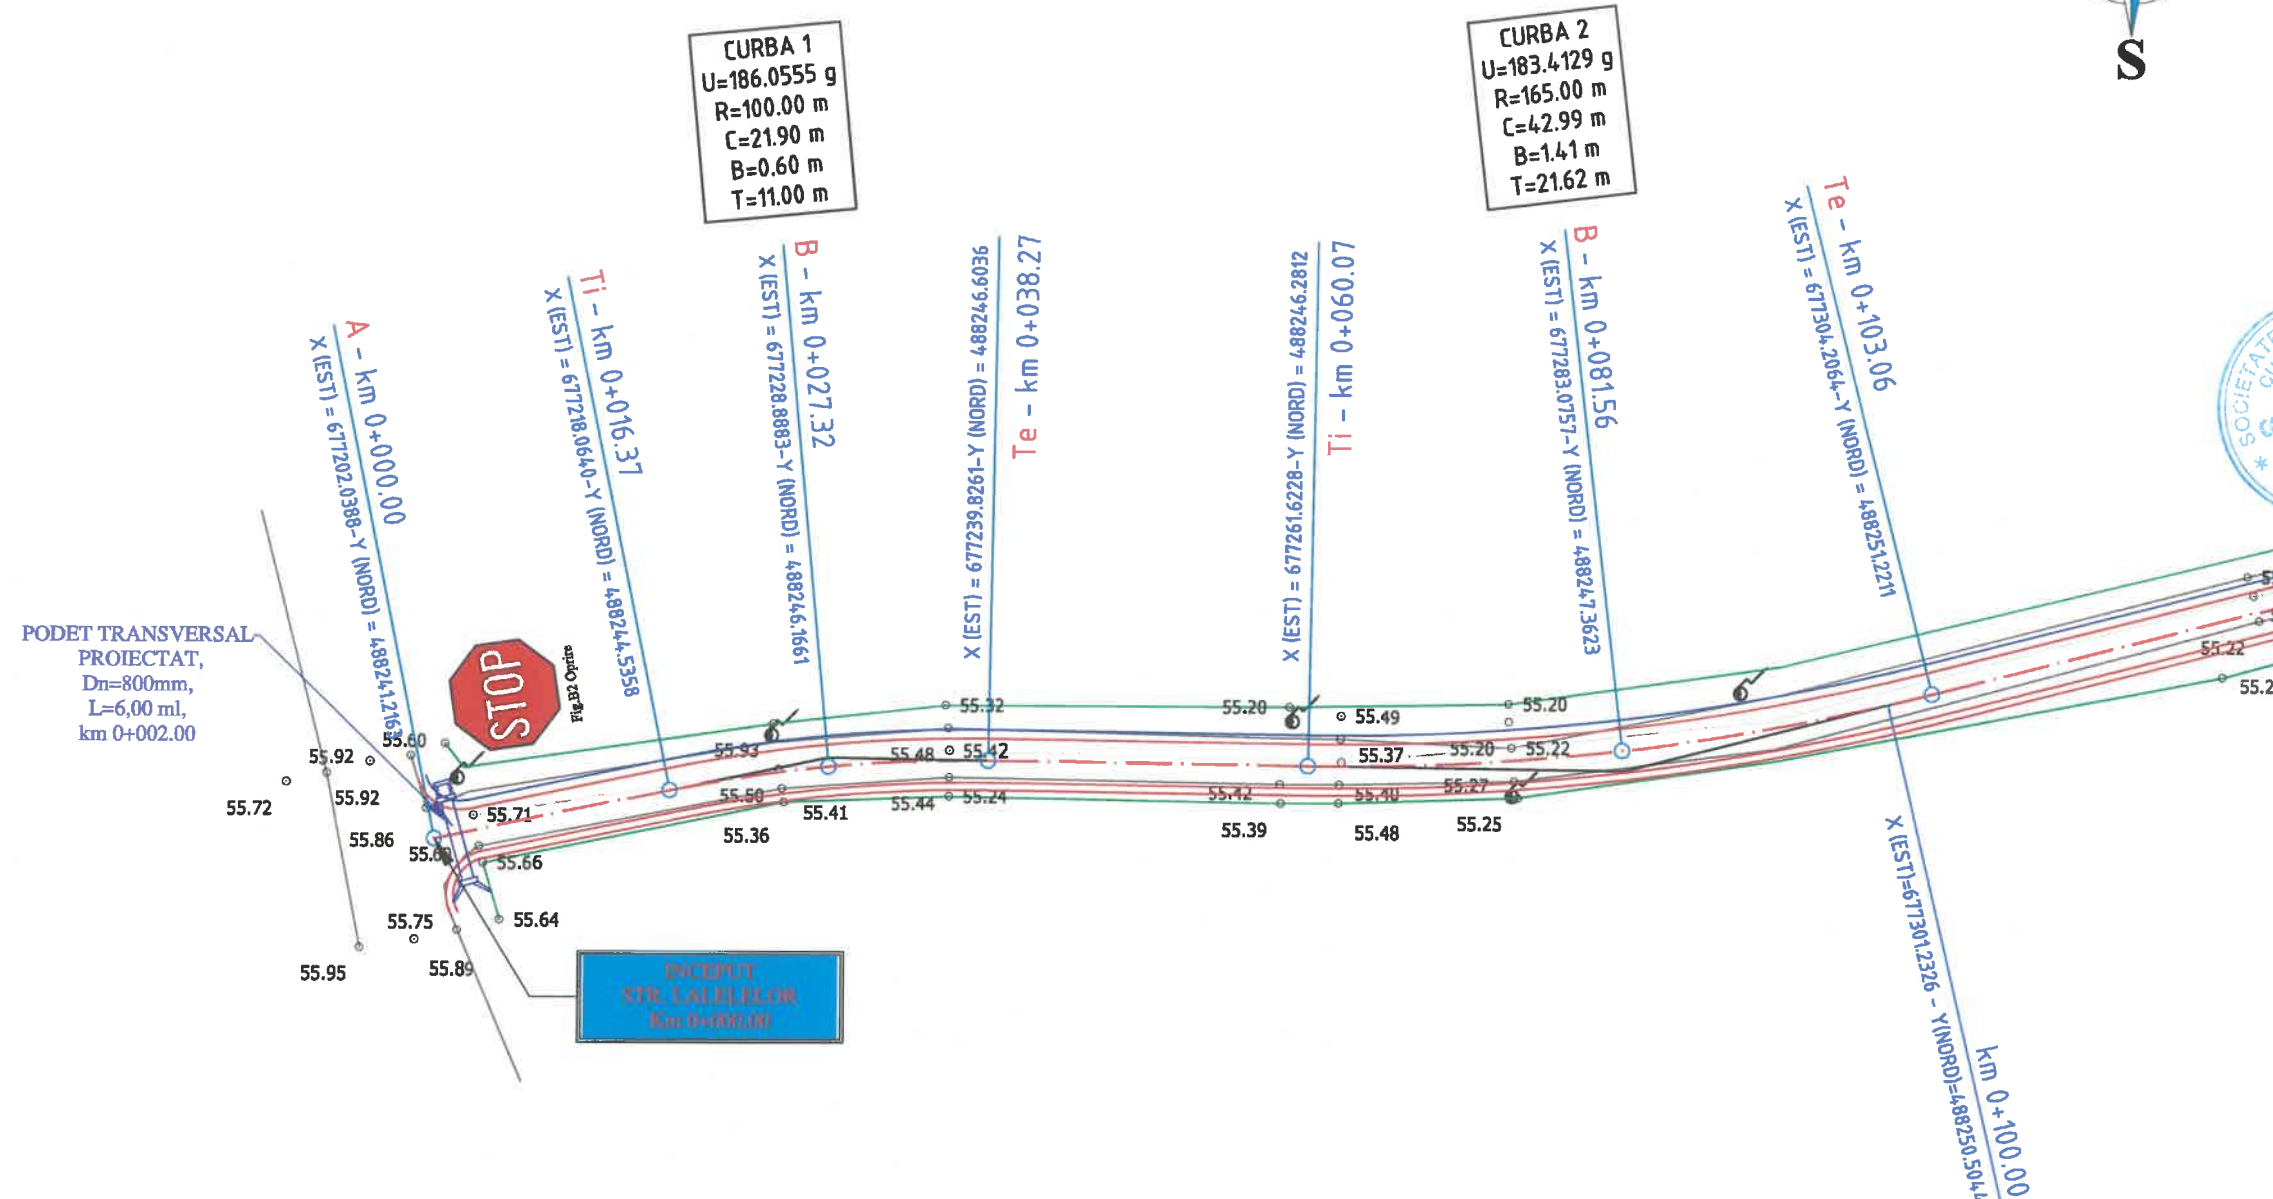

LEGENDA

- 85.61 - Cota teren existent
- Ax/Platforma existent/a
- Limita proprietate
- Rigola existenta
- Ax proiectat
- Rigola proiectata
- Acostament proiectat
- Parte carosabila proiectata
- Stalp de beton existent

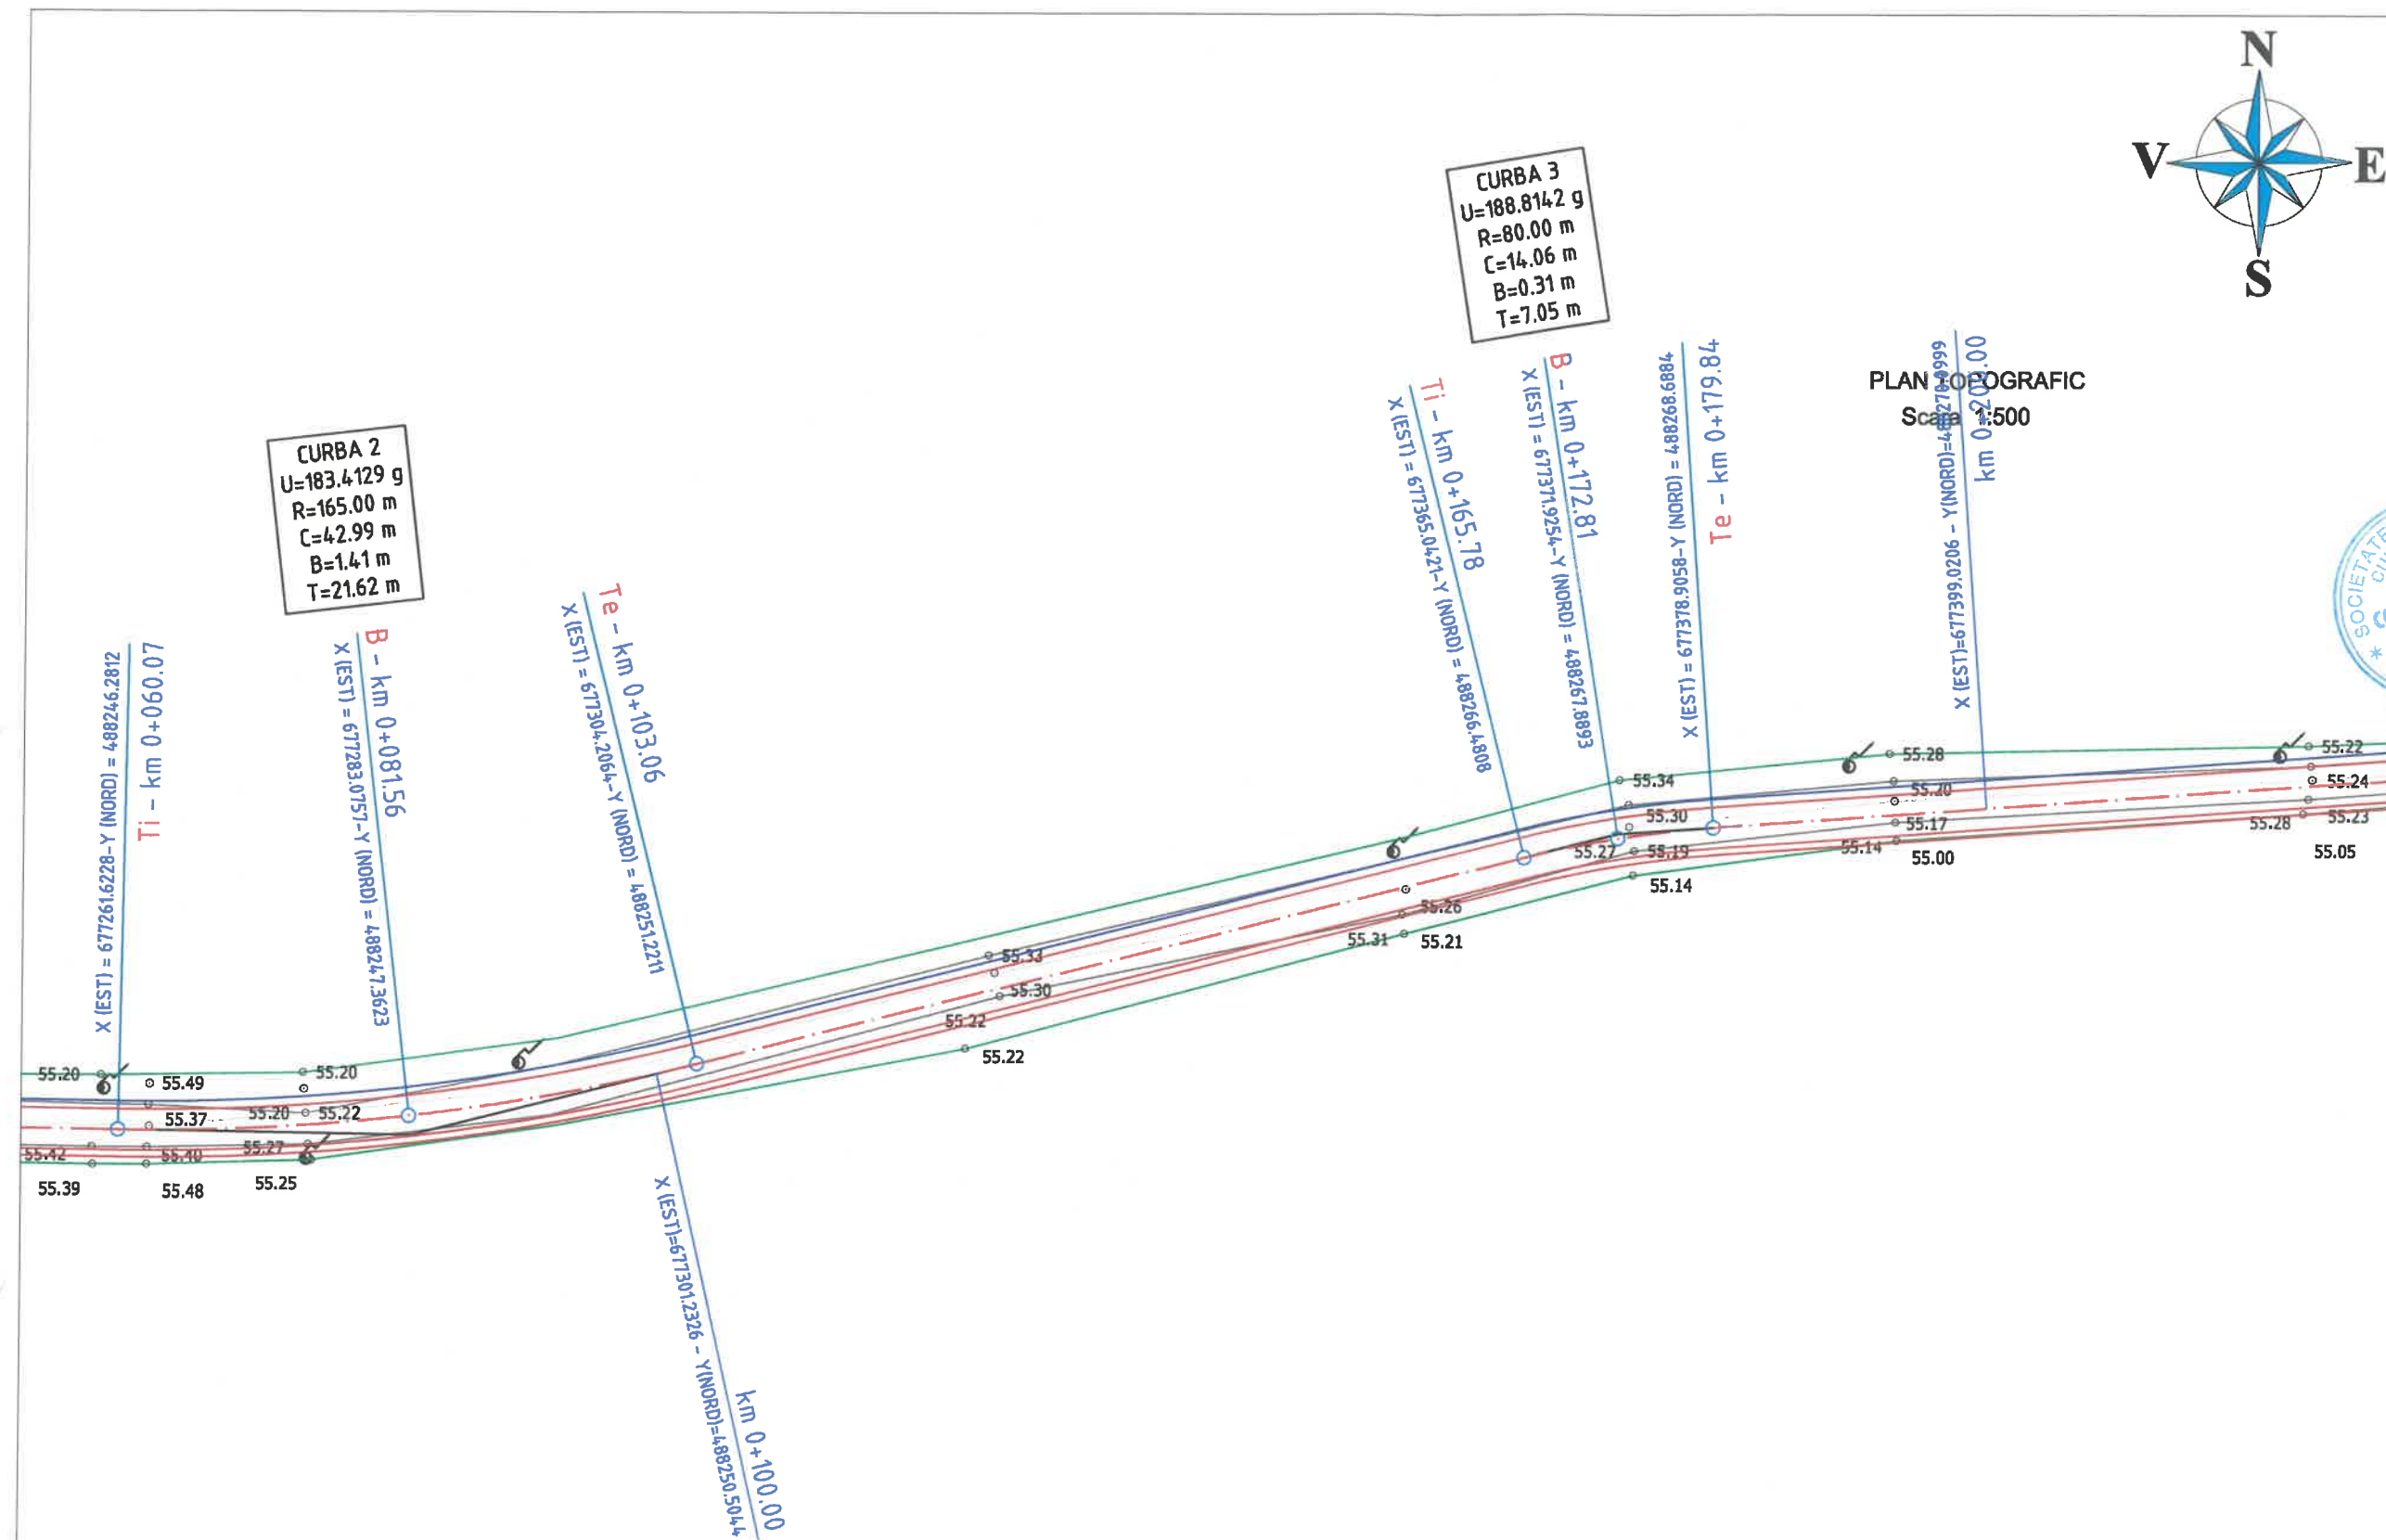

Observatii!



PROIECTANT
S.C. 3B CONSTRUCTION
PROJECT S.R.L. IASI
Sediu: Aleea Pinilor, Nr.11,
Municipiul Iasi
Adresa: office3bcp@gmail.com

EXPERT TEHNIC

NUME:

SEMNATURA:

CERINȚA: A4,B2,D

REFERAT NR. / DATA:

BENEFICIAR:
COMUNA COSMESTI,
JUDETUL GALATI

DENUMIRE PROIECT:
"MODERNIZARE DRUMURI DE
INTERES LOCAL IN COMUNA
COSMESTI, JUDETUL GALATI"

FAZA:
D.A.L.I.

DESENAT

Ing. Butnariu Narcis

PROIECTAT

Ing. Pavil Bogdan

Ing. Butnariu Narcis

Ing. Temneanu Gabriel

ȘEF PROIECT

Dr. Ing. Bodoga Stefan

DENUMIRE PLANȘĂ:
PLAN DE SITUATIE
STRADA
LALELELOR

PLANSĂ NR.: 1.08


SCARA: 1:500

PROIECT NR.: 356/2021

DATA: 2021

LEGENDA

- 65.61 - Cota teren existent
- Ax/Platforma existent/a
- Limita proprietate
- Rigola existenta
- Ax proiectat
- Rigola proiectata
- Acostament proiectat
- Parte carosabila proiectata
- Stalp de beton existent

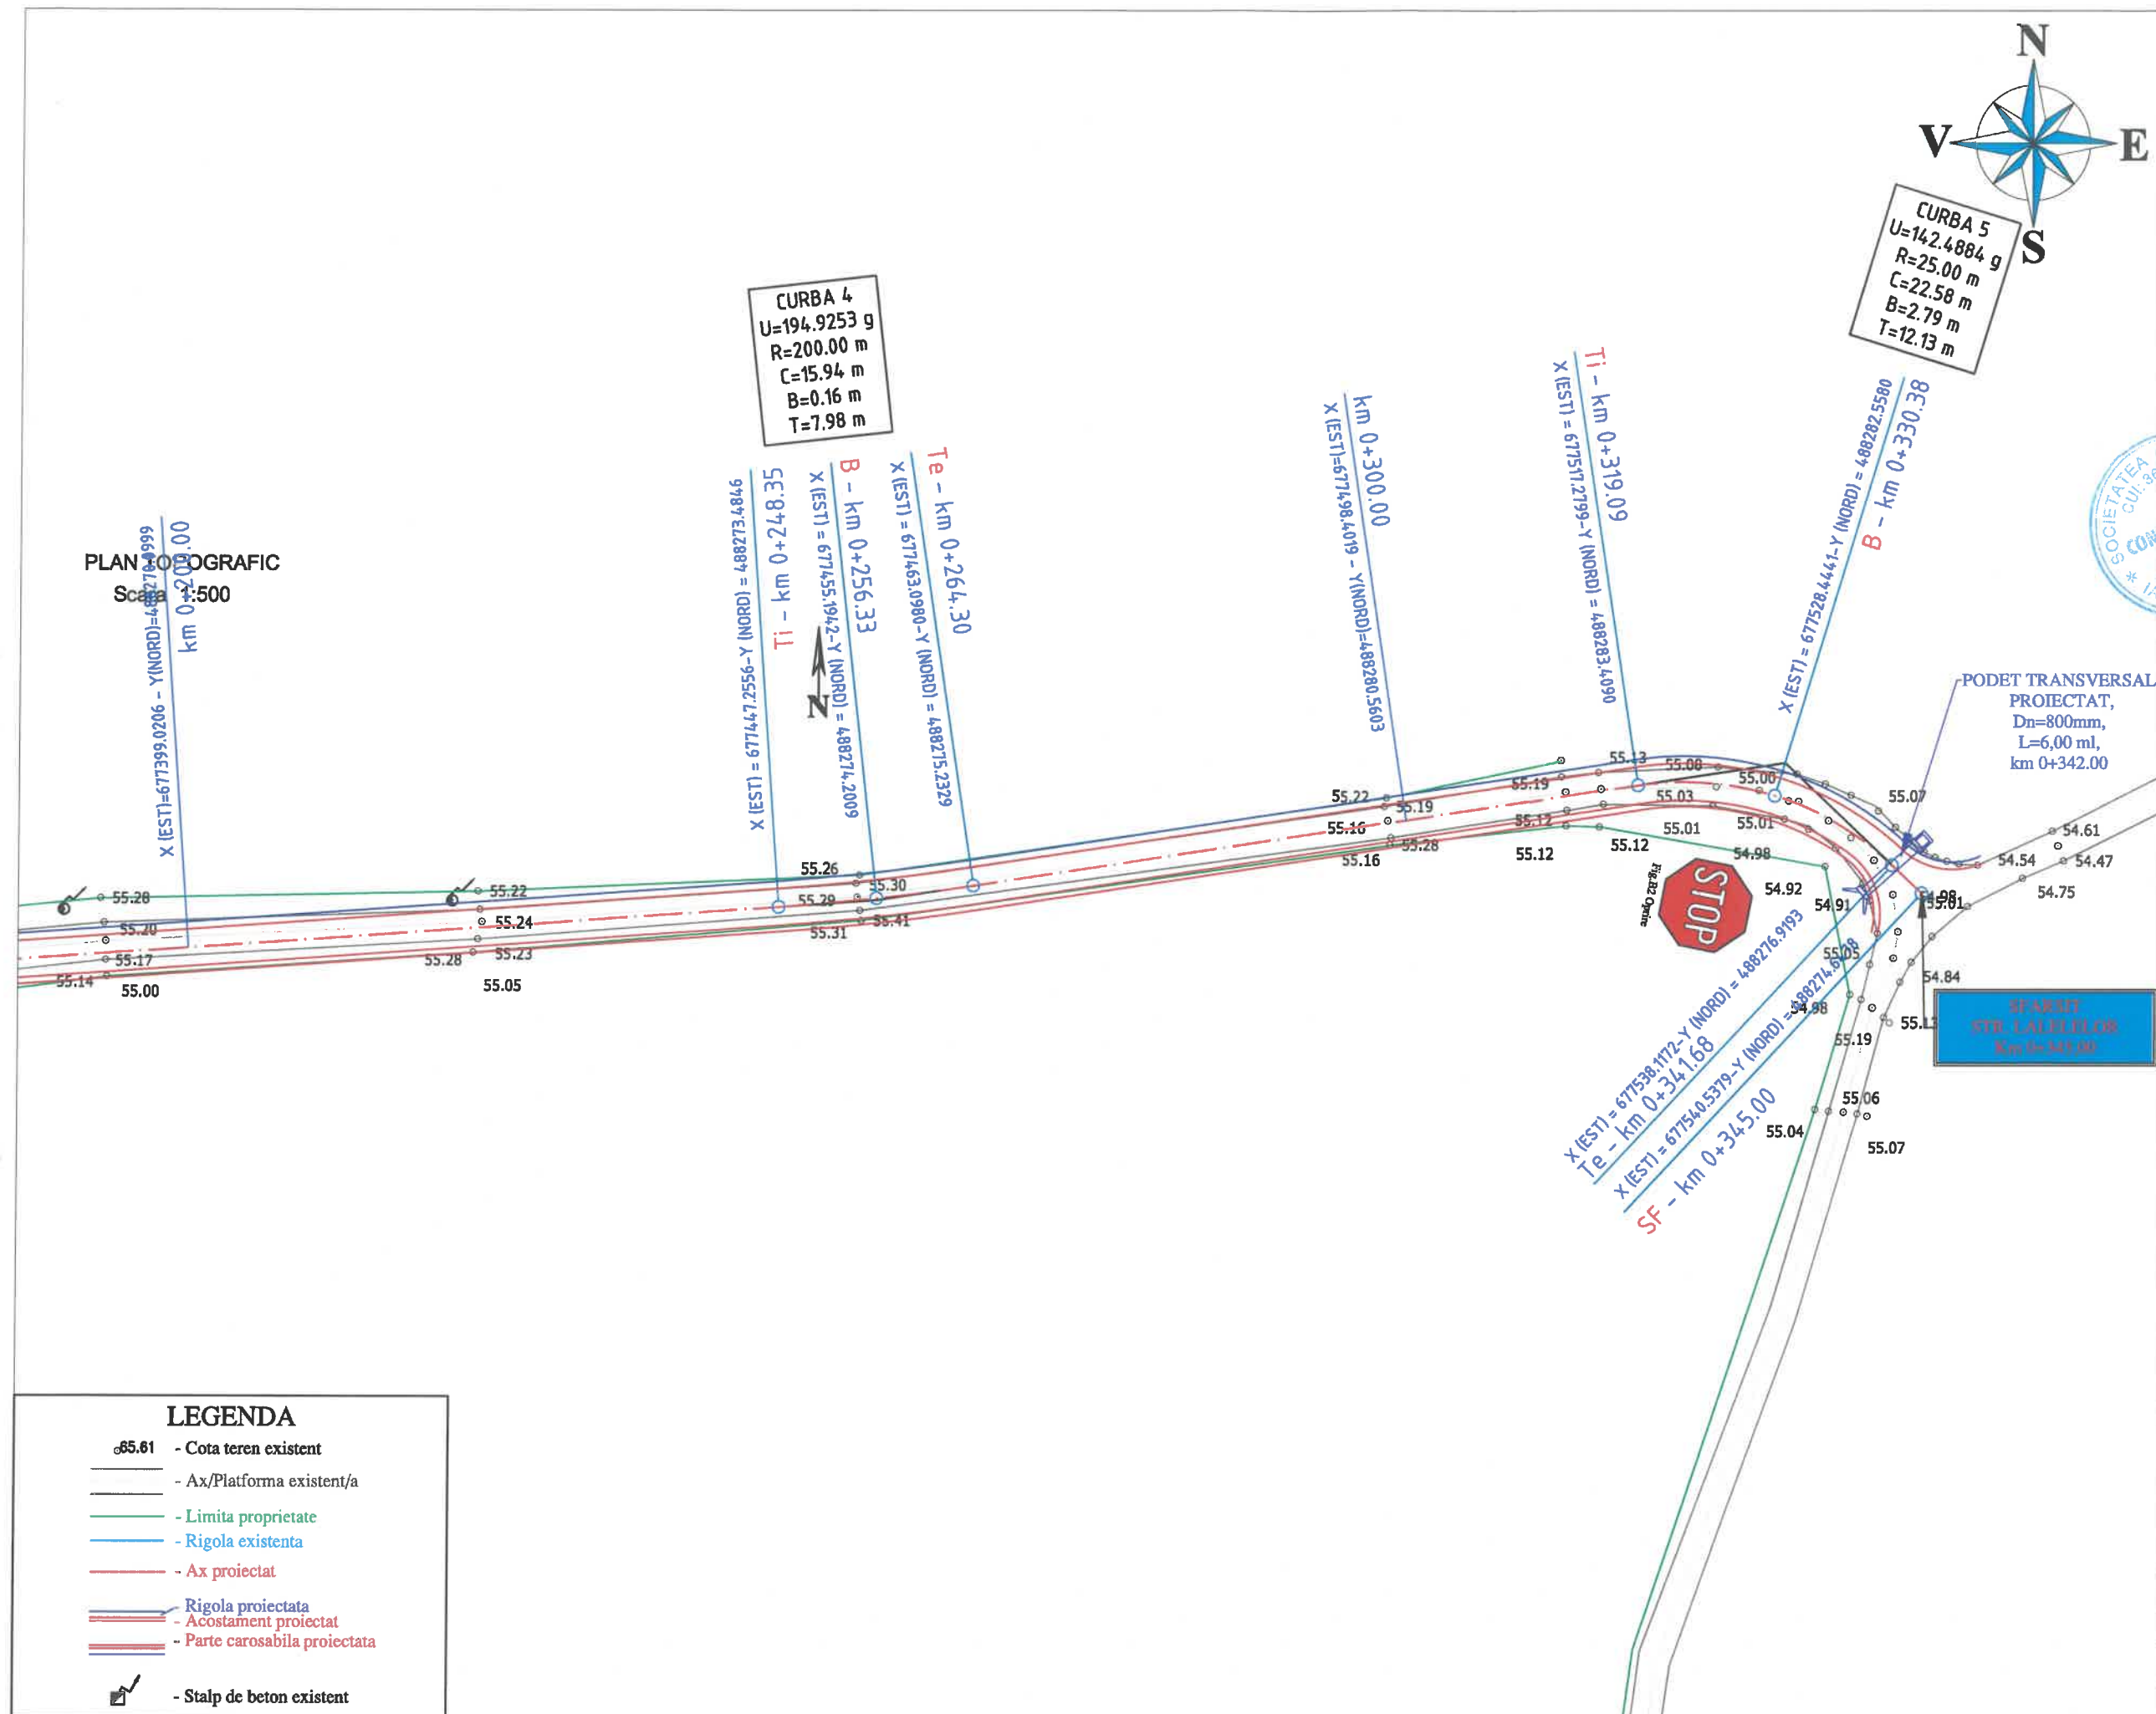

Observatii!

Harta cheie



PROIECTANT
S.C. 3B CONSTRUCTION
PROJECT S.R.L. IASI

Sediu: Aleea Pinilor, Nr.11,
Municipiul Iasi
Adresa: office3bcp@gmail.com

EXPERT TEHNIC

NUME:

SEMNATURA:

CERINȚA: A4,B2,D

REFERAT NR. / DATA:

BENEFICIAR:
COMUNA COSMESTI,
JUDETUL GALATI

DENUMIRE PROIECT:

"MODERNIZARE DRUMURI DE
INTERES LOCAL IN COMUNA
COSMESTI, JUDETUL GALATI"

FAZA:
D.A.L.I.

DESENAT

Ing. Butnariu Narcis

PROIECTAT

Ing. Pavil Bogdan

Ing. Butnariu Narcis

Ing. Temneanu Gabriel

ȘEF PROIECT

Dr. Ing. Bodoga Stefan

DENUMIRE PLANȘĂ:

PLAN DE SITUATIE
STRADA
LALELELOR

PLANSĂ NR.: 1.09


SCARA: 1:500

PROIECT NR.: 356/2021

DATA: 2021

LEGENDA

- 65.61 - Cota teren existent
- Ax/Platforma existent/a
- Limita proprietate
- Rigola existenta
- Ax proiectat
- Rigola proiectata
- Acostament proiectat
- Parte carosabila proiectata
- Stalp de beton existent

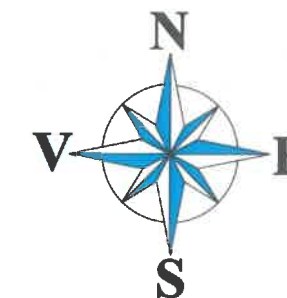

Observatii!

Harta cheie



3B

PROIECTANT
S.C. 3B CONSTRUCTION
PROJECT S.R.L. IASI

Sediu: Alea Pinilor, Nr.11,
Municipal Iasi
Adresa: office3bcp@gmail.com

EXPERT TEHNIC

NUME:

SEMNĂTURA:

CERINȚA: A4,B2,D

REFERAT NR. / DATA:

BENEFICIAR:

COMUNA COSMESTI,
JUDETUL GALATI

DENUMIRE PROIECT:

"MODERNIZARE DRUMURI DE
INTERES LOCAL IN COMUNA
COSMESTI, JUDETUL GALATI"

FAZA:

D.A.L.I.

DESENAT

Ing. Butnariu Narcis

PROIECTAT

Ing. Pavil Bogdan

Ing. Butnariu Narcis

Ing. Temneanu Gabriel

ȘEF PROIECT

Dr. Ing. Bodoga Stefan

DENUMIRE PLANȘĂ:


PLAN DE SITUATIE
STRADA
LACRAMIOARELOR



PLANSĂ NR.: 1.10

SCARA: 1:500


PROIECT NR.: 356/2021

DATA: 2021

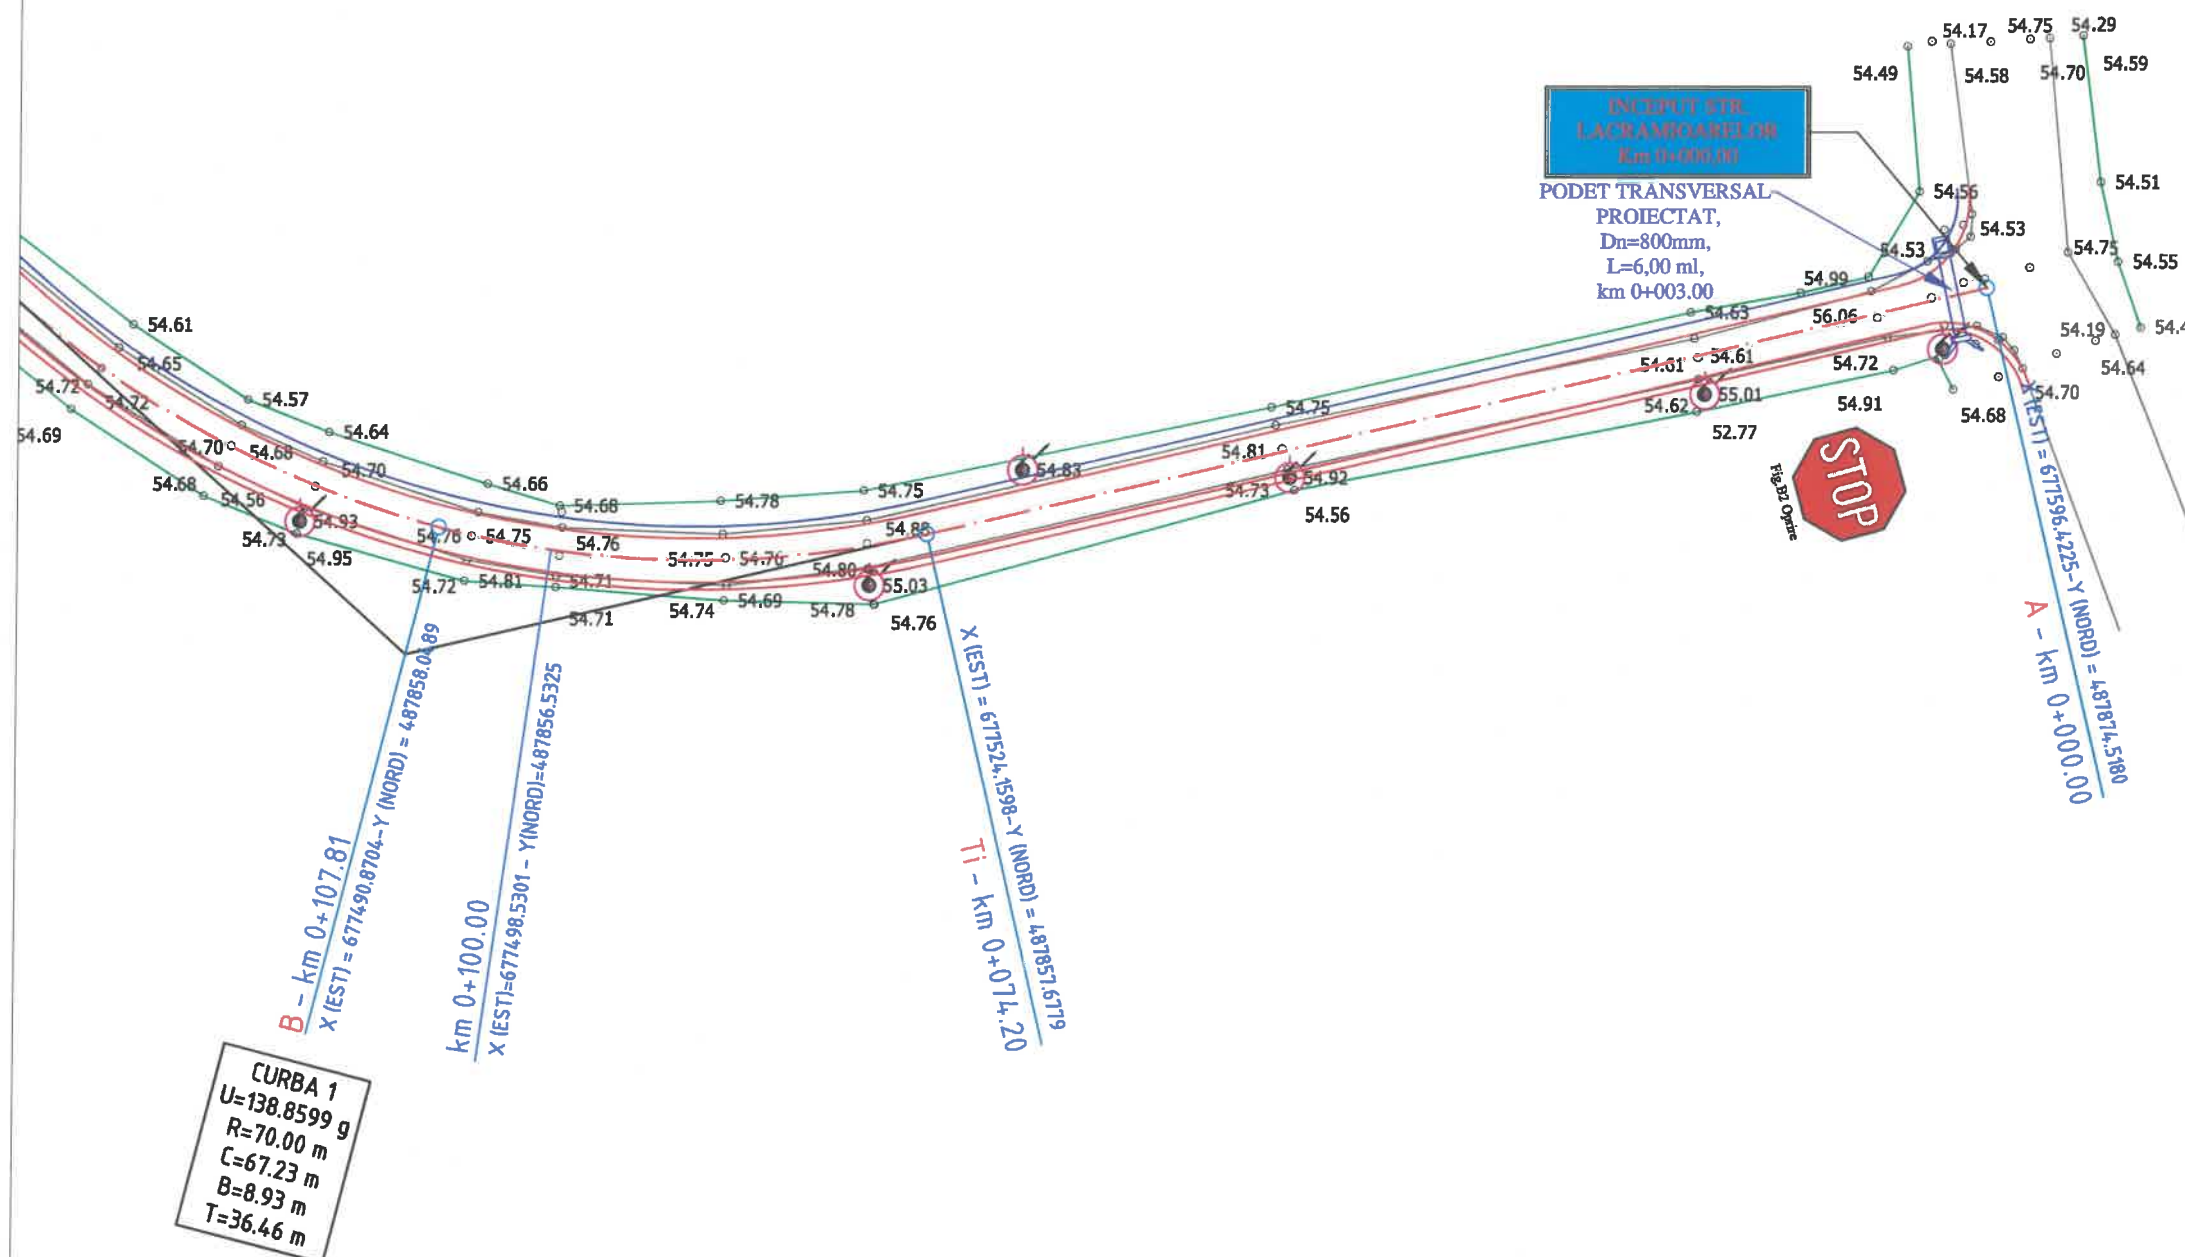

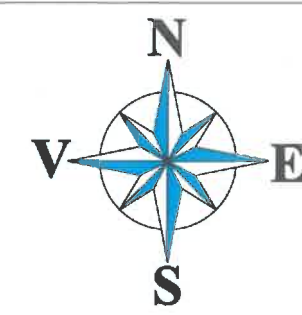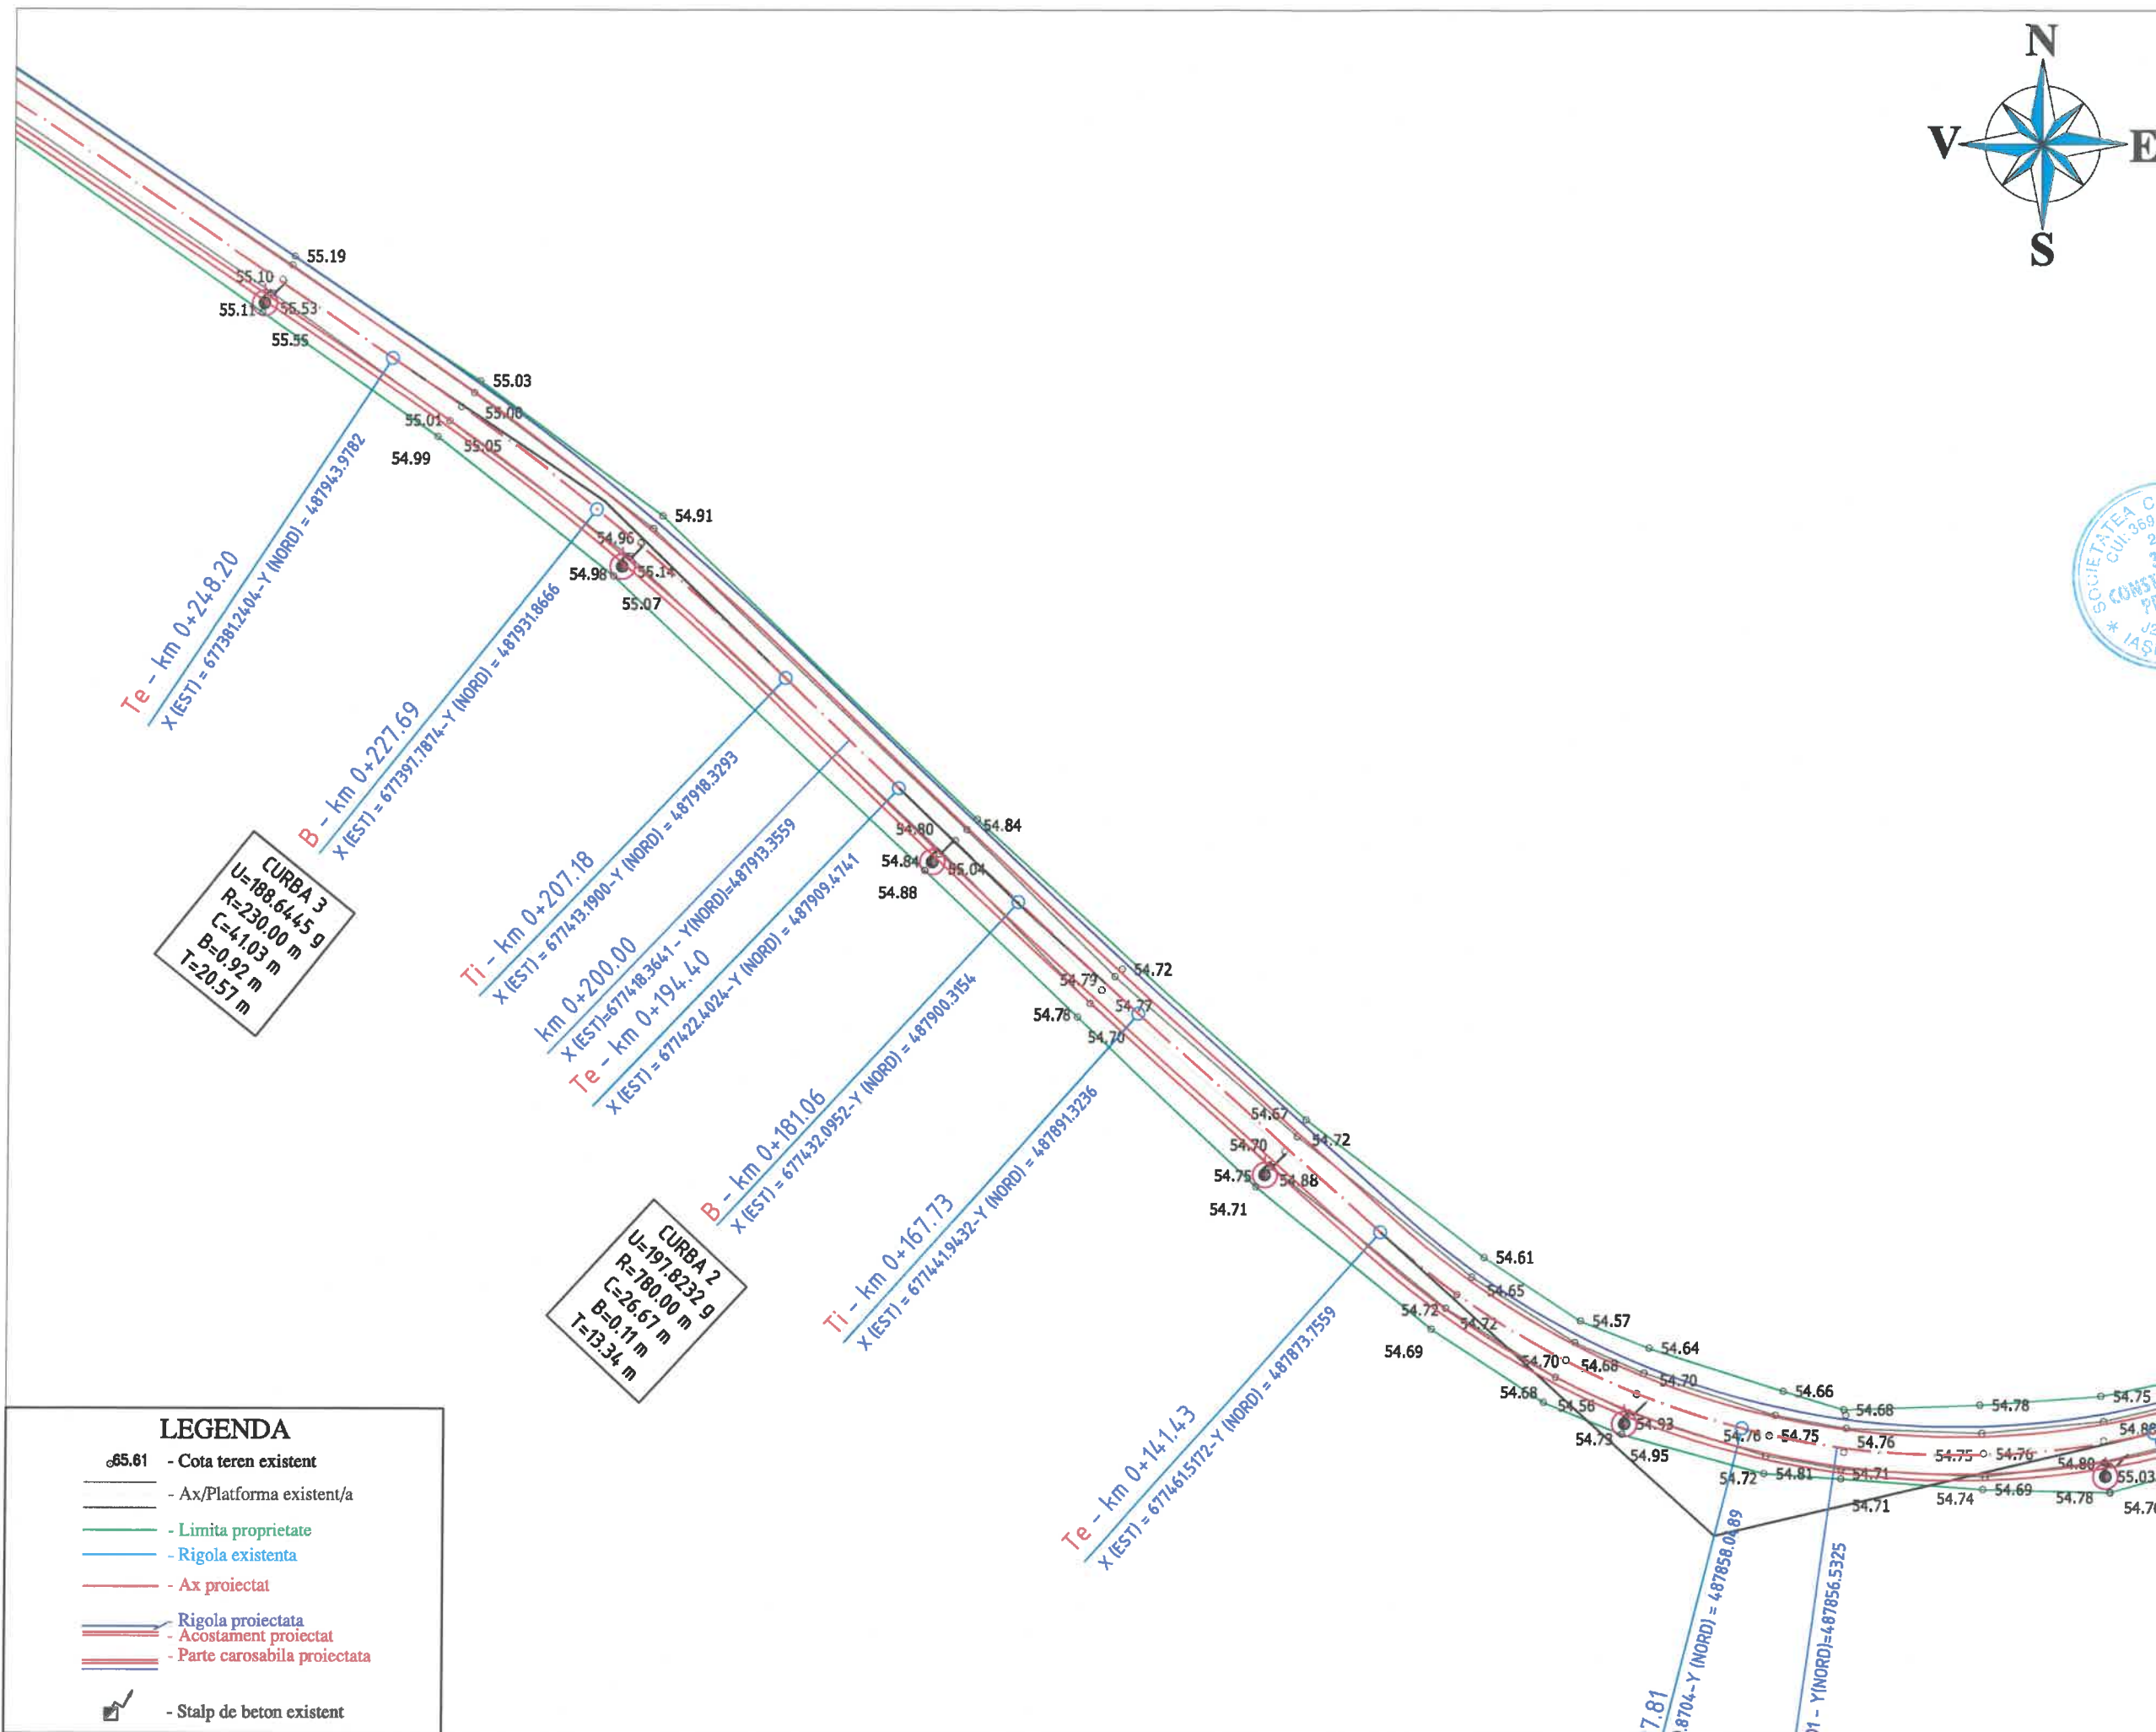

Observatii!
Harta cheie
3B PROIECTANT S.C. 3B CONSTRUCTION PROJECT S.R.L. IASI
Sediu: Alea Pinilor, Nr.11, Municipiul Iasi Adresa: office3bcp@gmail.com
EXPERT TEHNIC
NUME:
SEMNĂTURA:
CERINȚA: A4,B2,D
REFERAT NR. / DATA:
BENEFICIAR: COMUNA COSMESTI, JUDETUL GALATI
DENUMIRE PROIECT: "MODERNIZARE DRUMURI DE INTERES LOCAL IN COMUNA COSMESTI, JUDETUL GALATI"
FAZA: D.A.L.I.
DESENAT
Ing. Butnariu Narcis
PROIECTAT
Ing. Pavil Bogdan
Ing. Butnariu Narcis
Ing. Temneanu Gabriel
ȘEF PROIECT
Dr. Ing. Bodoga Stefan
DENUMIRE PLANȘĂ: PLAN DE SITUATIE STRADA LACRAMIOARELOR
PLANSĂ NR.: 1.11
SCARA: 1:500
PROIECT NR.: 356/2021
DATA: 2021

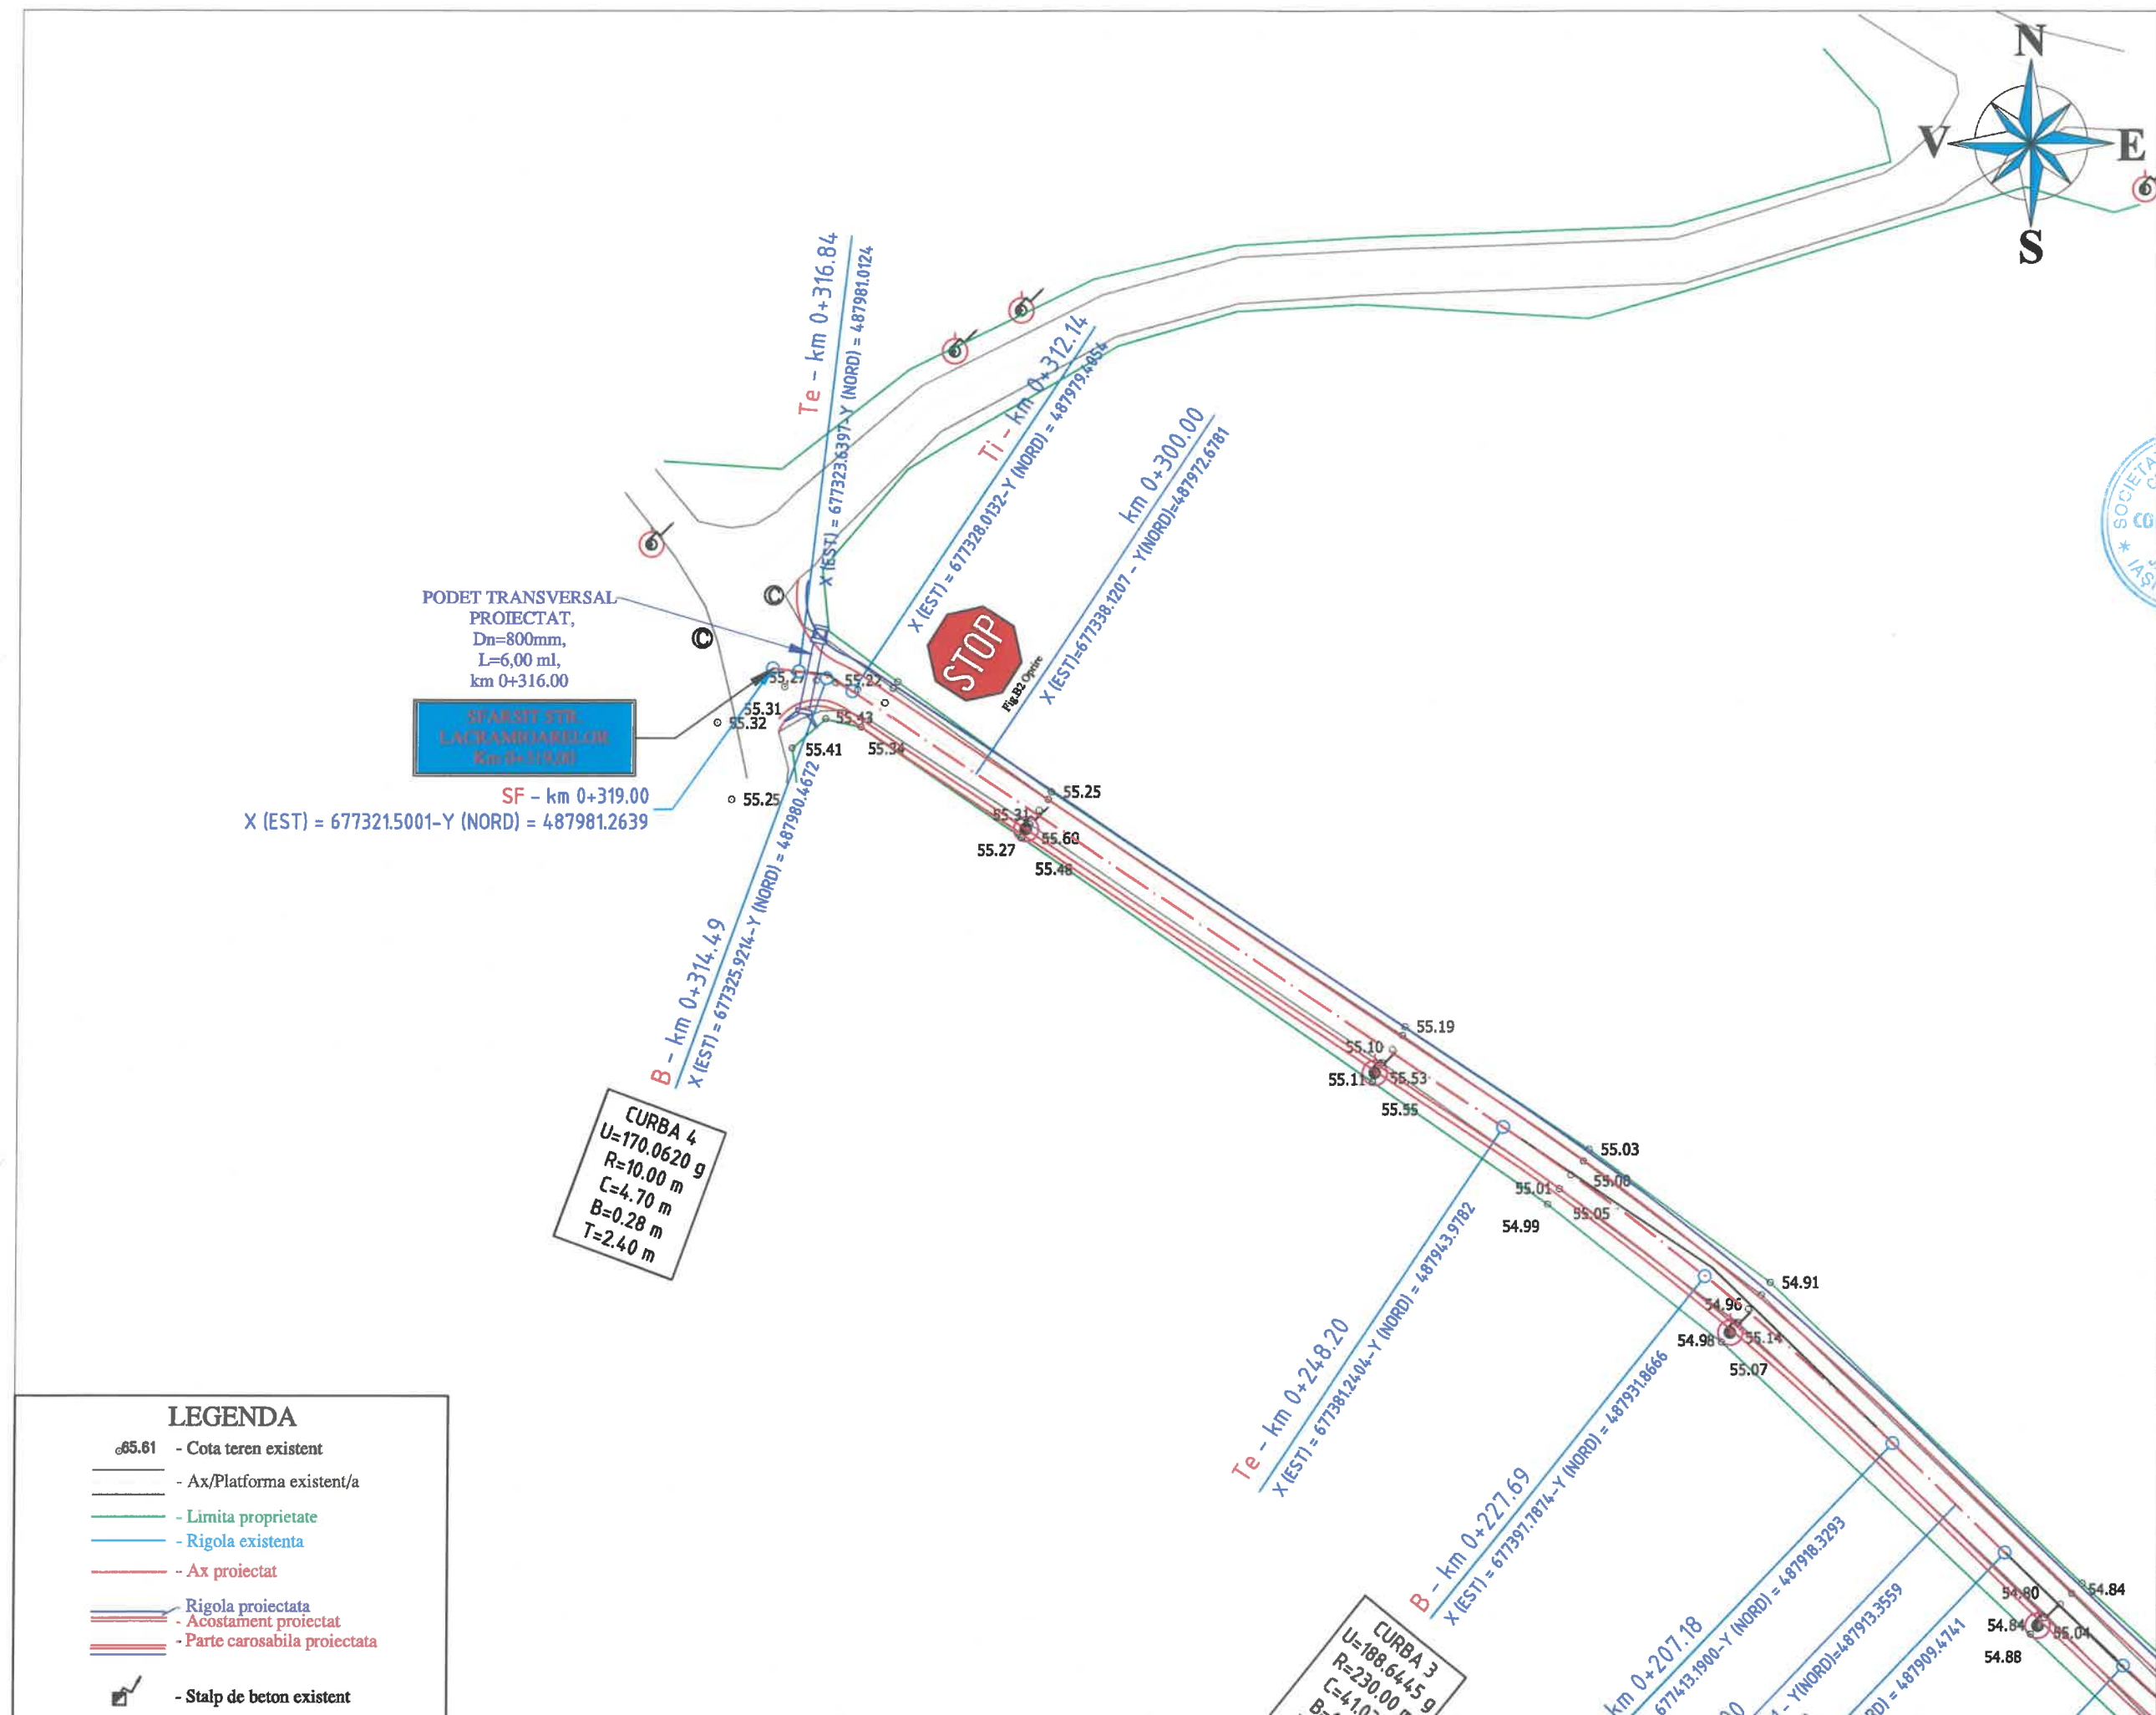

Observatii	
Harta cheie	
PROIECTANT S.C. 3B CONSTRUCTION PROJECT S.R.L. IASI Sediul: Alcea Pinilor, Nr.11, Municipiul Iasi Adresa: office3bcp@gmail.com	
EXPERT TEHNIC	
NUME:	
SEMNATURA:	
CERINȚA: A4,B2,D	
REFERAT NR. / DATA:	
BENEFICIAR: COMUNA COSMESTI, JUDETUL GALATI	
DENUMIRE PROIECT: "MODERNIZARE DRUMURI DE INTERES LOCAL IN COMUNA COSMESTI, JUDETUL GALATI"	
FAZA: D.A.L.I.	
DESENAT	
Ing. Butnariu Narcis	
PROIECTAT	
Ing. Pavil Bogdan	
Ing. Butnariu Narcis	
Ing. Temneanu Gabriel	
ȘEF PROIECT	
Dr. Ing. Bodoga Stefan	
DENUMIRE PLANȘĂ: PLAN DE SITUATIE STRADA LACRAMIOARELOR	
PLANSĂ NR.:	1.12
SCARA:	1:500
PROIECT NR.:	356/2021
DATA:	2021

LEGENDA

- 65.61 - Cota teren existent
- Ax/Platforma existent/a
- Limita proprietate
- Rigola existenta
- Ax proiectat
- Rigola proiectata
- Acostament proiectat
- Parte carosabila proiectata
- Stalp de beton existent



Observatii!

Harta cheie



3B

PROIECTANT
S.C. 3B CONSTRUCTION
PROJECT S.R.L. IASI

Sediu: Alcea Pinilor, Nr.11,
Municipiul Iasi
Adresa: office3bcp@gmail.com

EXPERT TEHNIC

NUME:

SEMNATURA:

CERINȚA: A4,B2,D

REFERAT NR. / DATA:

BENEFICIAR:

COMUNA COSMESTI,
JUDETUL GALATI

DENUMIRE PROIECT:

"MODERNIZARE DRUMURI DE
INTERES LOCAL IN COMUNA
COSMESTI, JUDETUL GALATI"

FAZA:

D.A.L.I.

DESENAT

Ing. Butnariu Narcis

PROIECTAT

Ing. Pavil Bogdan

Ing. Butnariu Narcis

Ing. Temneanu Gabriel

SEF PROIECT

Dr. Ing. Bodoga Stefan

DENUMIRE PLANȘĂ:


PLAN DE SITUATIE
STRADA
PADURII

PLANSĂ NR.: 1.14

SCARA: 1:500

PROIECT NR.: 356/2021

DATA: 2021

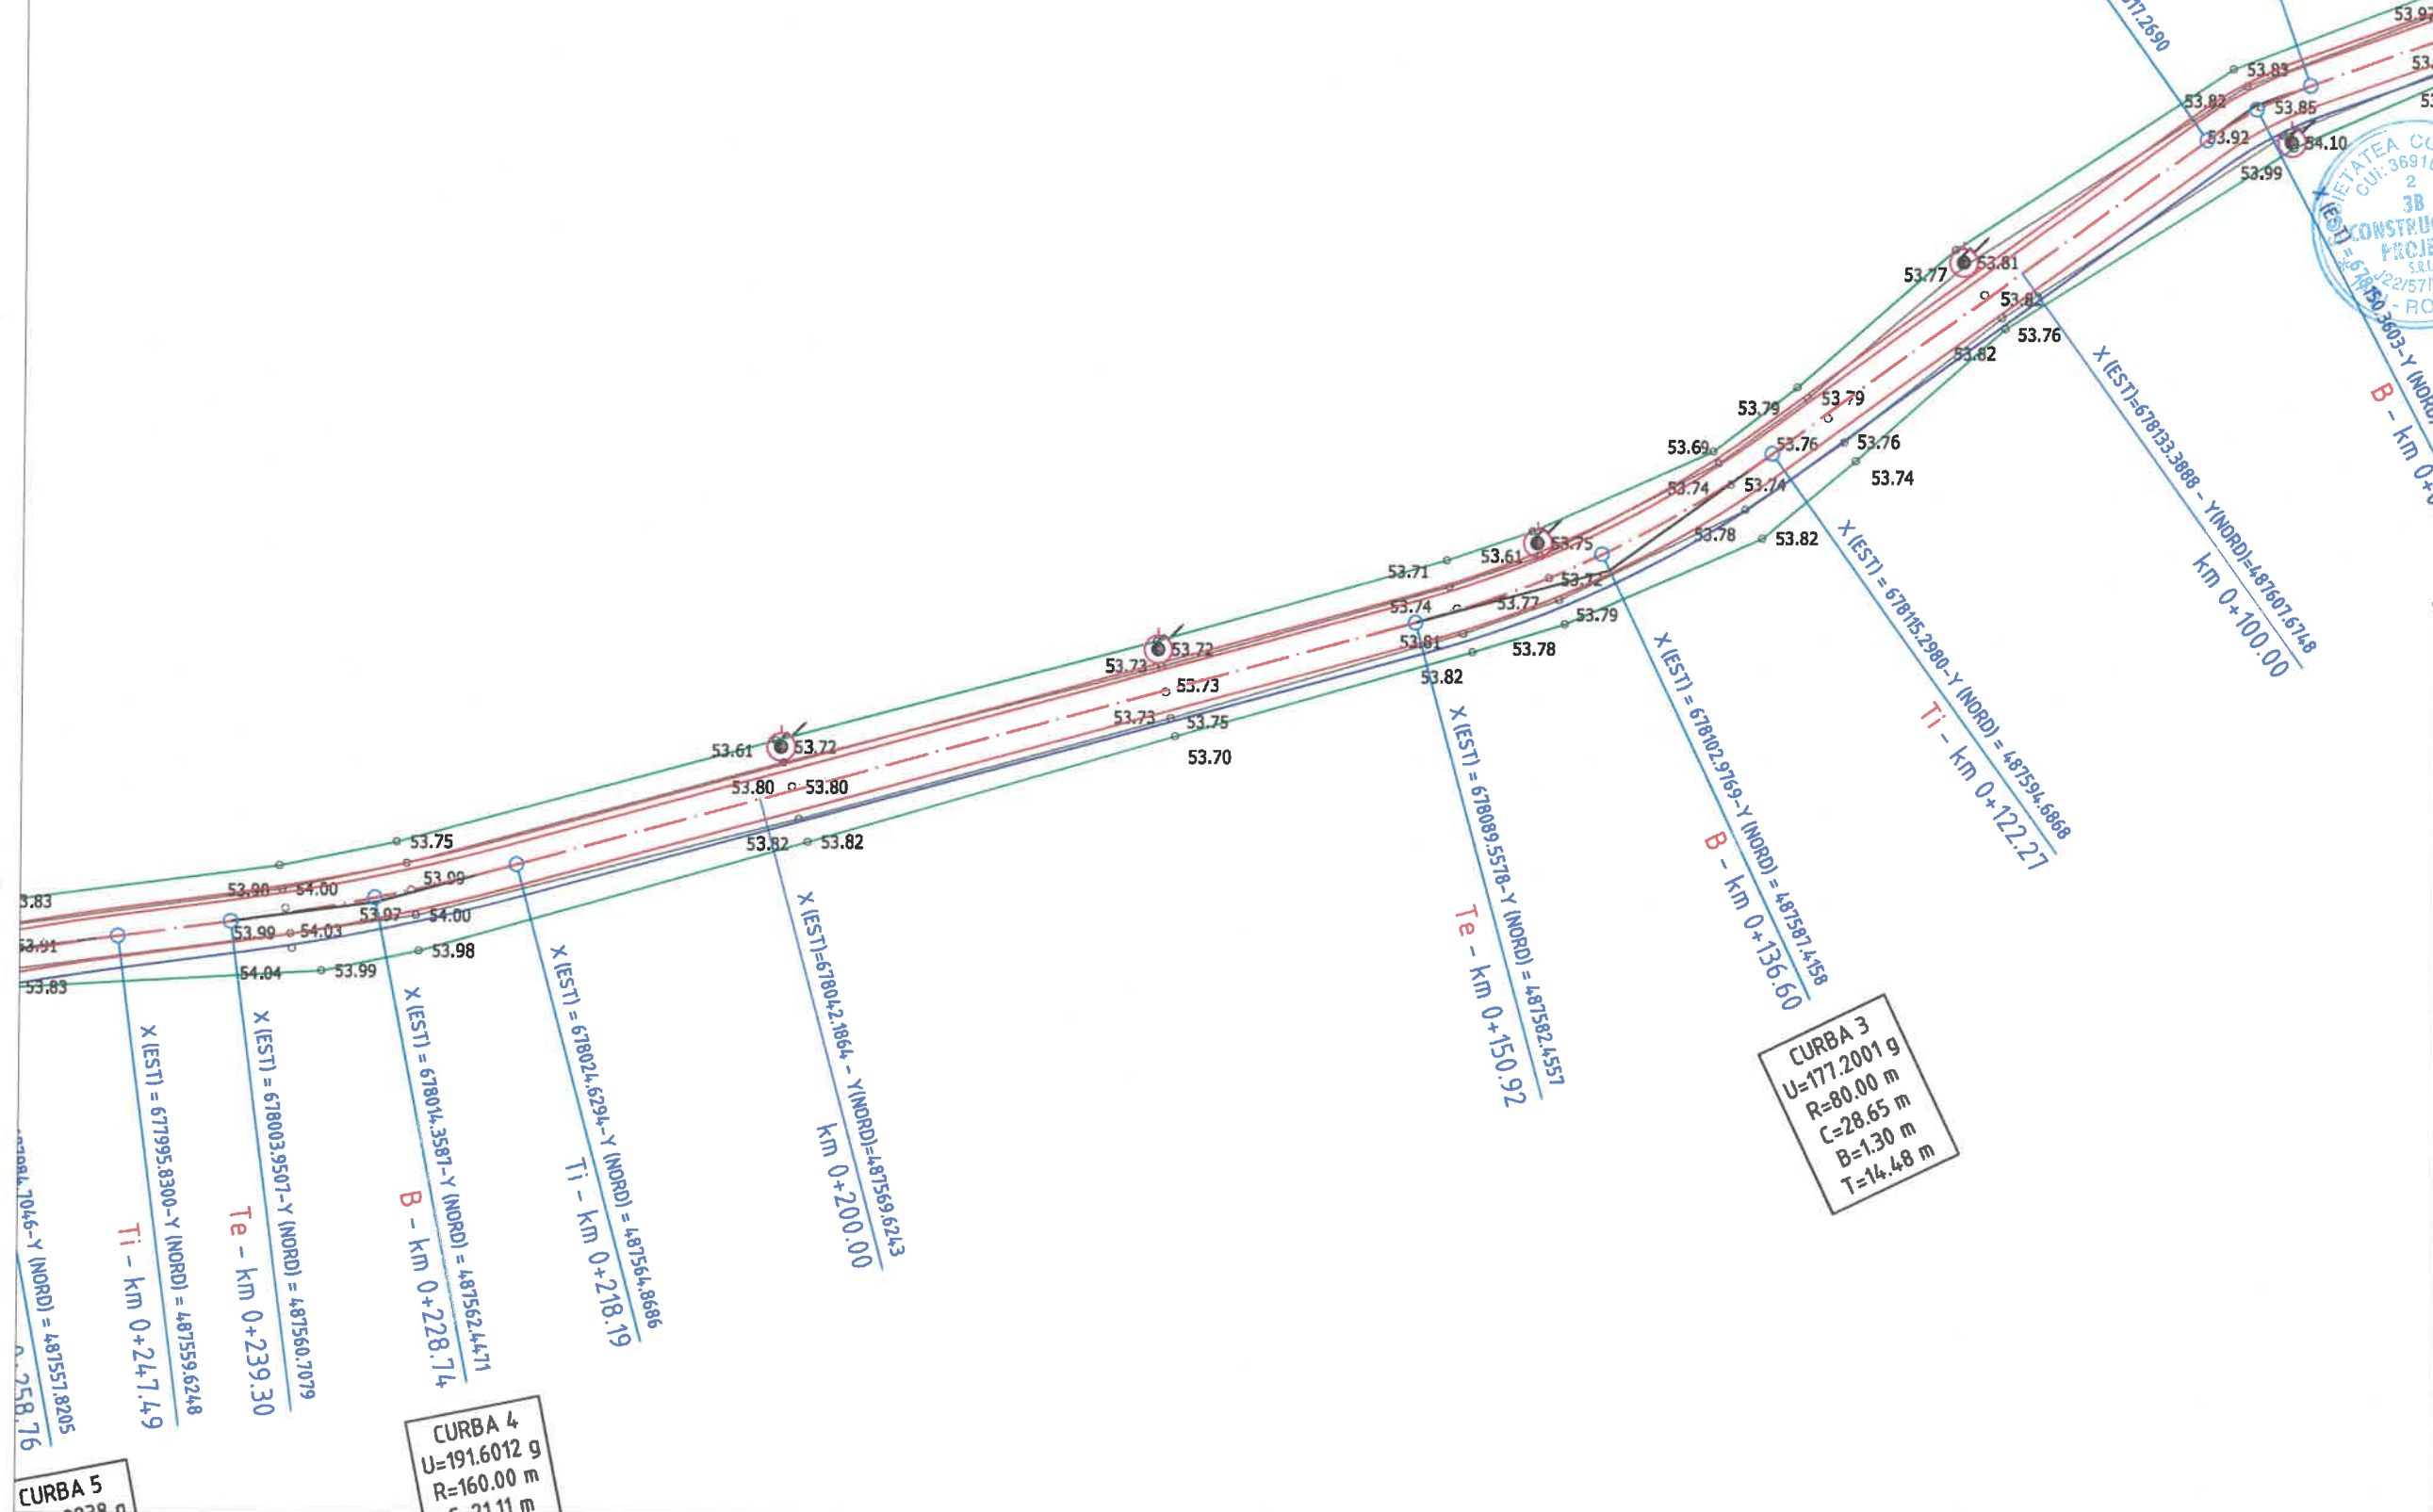



Observatii!

Harta cheie



3B

PROIECTANT
S.C. 3B CONSTRUCTION
PROJECT S.R.L. IASI

Sediu: Alea Pinilor, Nr.11,
Municipiul Iasi
Adresa: office3bcp@gmail.com

EXPERT TEHNIC

NUME:

SEMNĂTURA:

CERINȚA: A4,B2,D

REFERAT NR. / DATA:

BENEFICIAR:

COMUNA COSMESTI,
JUDETUL GALATI

DENUMIRE PROIECT:

"MODERNIZARE DRUMURI DE
INTERES LOCAL IN COMUNA
COSMESTI, JUDETUL GALATI"

FAZA:

D.A.L.I.

DESENAT

Ing. Butnariu Narcis

PROIECTAT

Ing. Pavil Bogdan

Ing. Butnariu Narcis

Ing. Temneanu Gabriel

ŞEF PROIECT

Dr. Ing. Bodoga Stefan

DENUMIRE PLANŞĂ:

PLAN DE SITUATIE
STRADA
PADURII

PLANSĂ NR.: 1.15

SCARA: 1:500

PROIECT NR.: 356/2021

DATA: 2021

02.72
77844.9873-Y (NORD) = 487523.1684
.00
77847.6248 - Y(NORD)=487523.8287

53.47 53.58 53.66
53.55 53.69 53.67
53.33 53.50 53.68 53.68
53.33 53.52 53.52



Fig.B2 Oprite
D.L. 1 - DRUM LATERAL NR.1
SE AMENAJEAZA PE 25.00 ml
km 0+398.00

LEGENDA

- 65.61 - Cota teren existent
- Ax/Platforma existent/a
- Limita proprietate
- Rigola existenta
- Ax proiectat
- Rigola proiectata
- Acostament proiectat
- Parte carosabila proiectata
- Stalp de beton existent

53.52 53.68
53.66 53.68
53.69 53.60
X (EST) = 67794.6308 - Y (NORD) = 487548.1151
km 0+300.00

53.81 53.82
53.84 53.82
53.82 53.82
X (EST) = 677973.6984 - Y (NORD) = 487555.3924
Te - km 0+270.04

53.83 53.91
53.82 53.83
X (EST) = 677984.7046 - Y (NORD) = 487557.8205
B - km 0+258.76

53.82 53.82
53.82 53.82
X (EST) = 677995.8300 - Y (NORD) = 487559.6248
Ti - km 0+247.49

53.82 53.82
53.82 53.82
X (EST) = 678003.9507 - Y (NORD) = 487560.7079
Te - km 0+239.30

53.82 53.82
53.82 53.82
X (EST) = 678014.3587 - Y (NORD) = 487562.4471
B - km 0+228.74

53.82 53.82
53.82 53.82
X (EST) = 678024.6794 - Y (NORD) = 487564.8686
Ti - km 0+218.19


CURBA 5
U=192.8238 g
R=200.00 m
C=22.54 m
B=0.32 m
T=11.28 m


CURBA 4
U=191.6012 g
R=160.00 m
C=21.11 m
B=0.35 m
T=10.57 m



Observatii!
Harta cheie

 PROIECTANT S.C. 3B CONSTRUCTION PROJECT S.R.L. IASI
Sediu: Aleea Pinilor, Nr.11, Municipiul Iasi Adresa: office3bcp@gmail.com
EXPERT TEHNIC
NUME:
SEMNĂTURA:
CERINȚA: A4,B2,D
REFERAT NR. / DATA:
BENEFICIAR: COMUNA COSMESTI, JUDETUL GALATI
DENUMIRE PROIECT: "MODERNIZARE DRUMURI DE INTERES LOCAL IN COMUNA COSMESTI, JUDETUL GALATI"
FAZA: D.A.L.I.
DESENAT
Ing. Butnariu Narcis
PROIECTAT
Ing. Pavil Bogdan
Ing. Butnariu Narcis
Ing. Temneanu Gabriel
ȘEF PROIECT
Dr. Ing. Bodoga Stefan
DENUMIRE PLANȘĂ: PLAN DE SITUATIE STRADA PADURII
PLANSĂ NR.: 1.16
SCARA: 1:500
PROIECT NR.: 356/2021
DATA: 2021

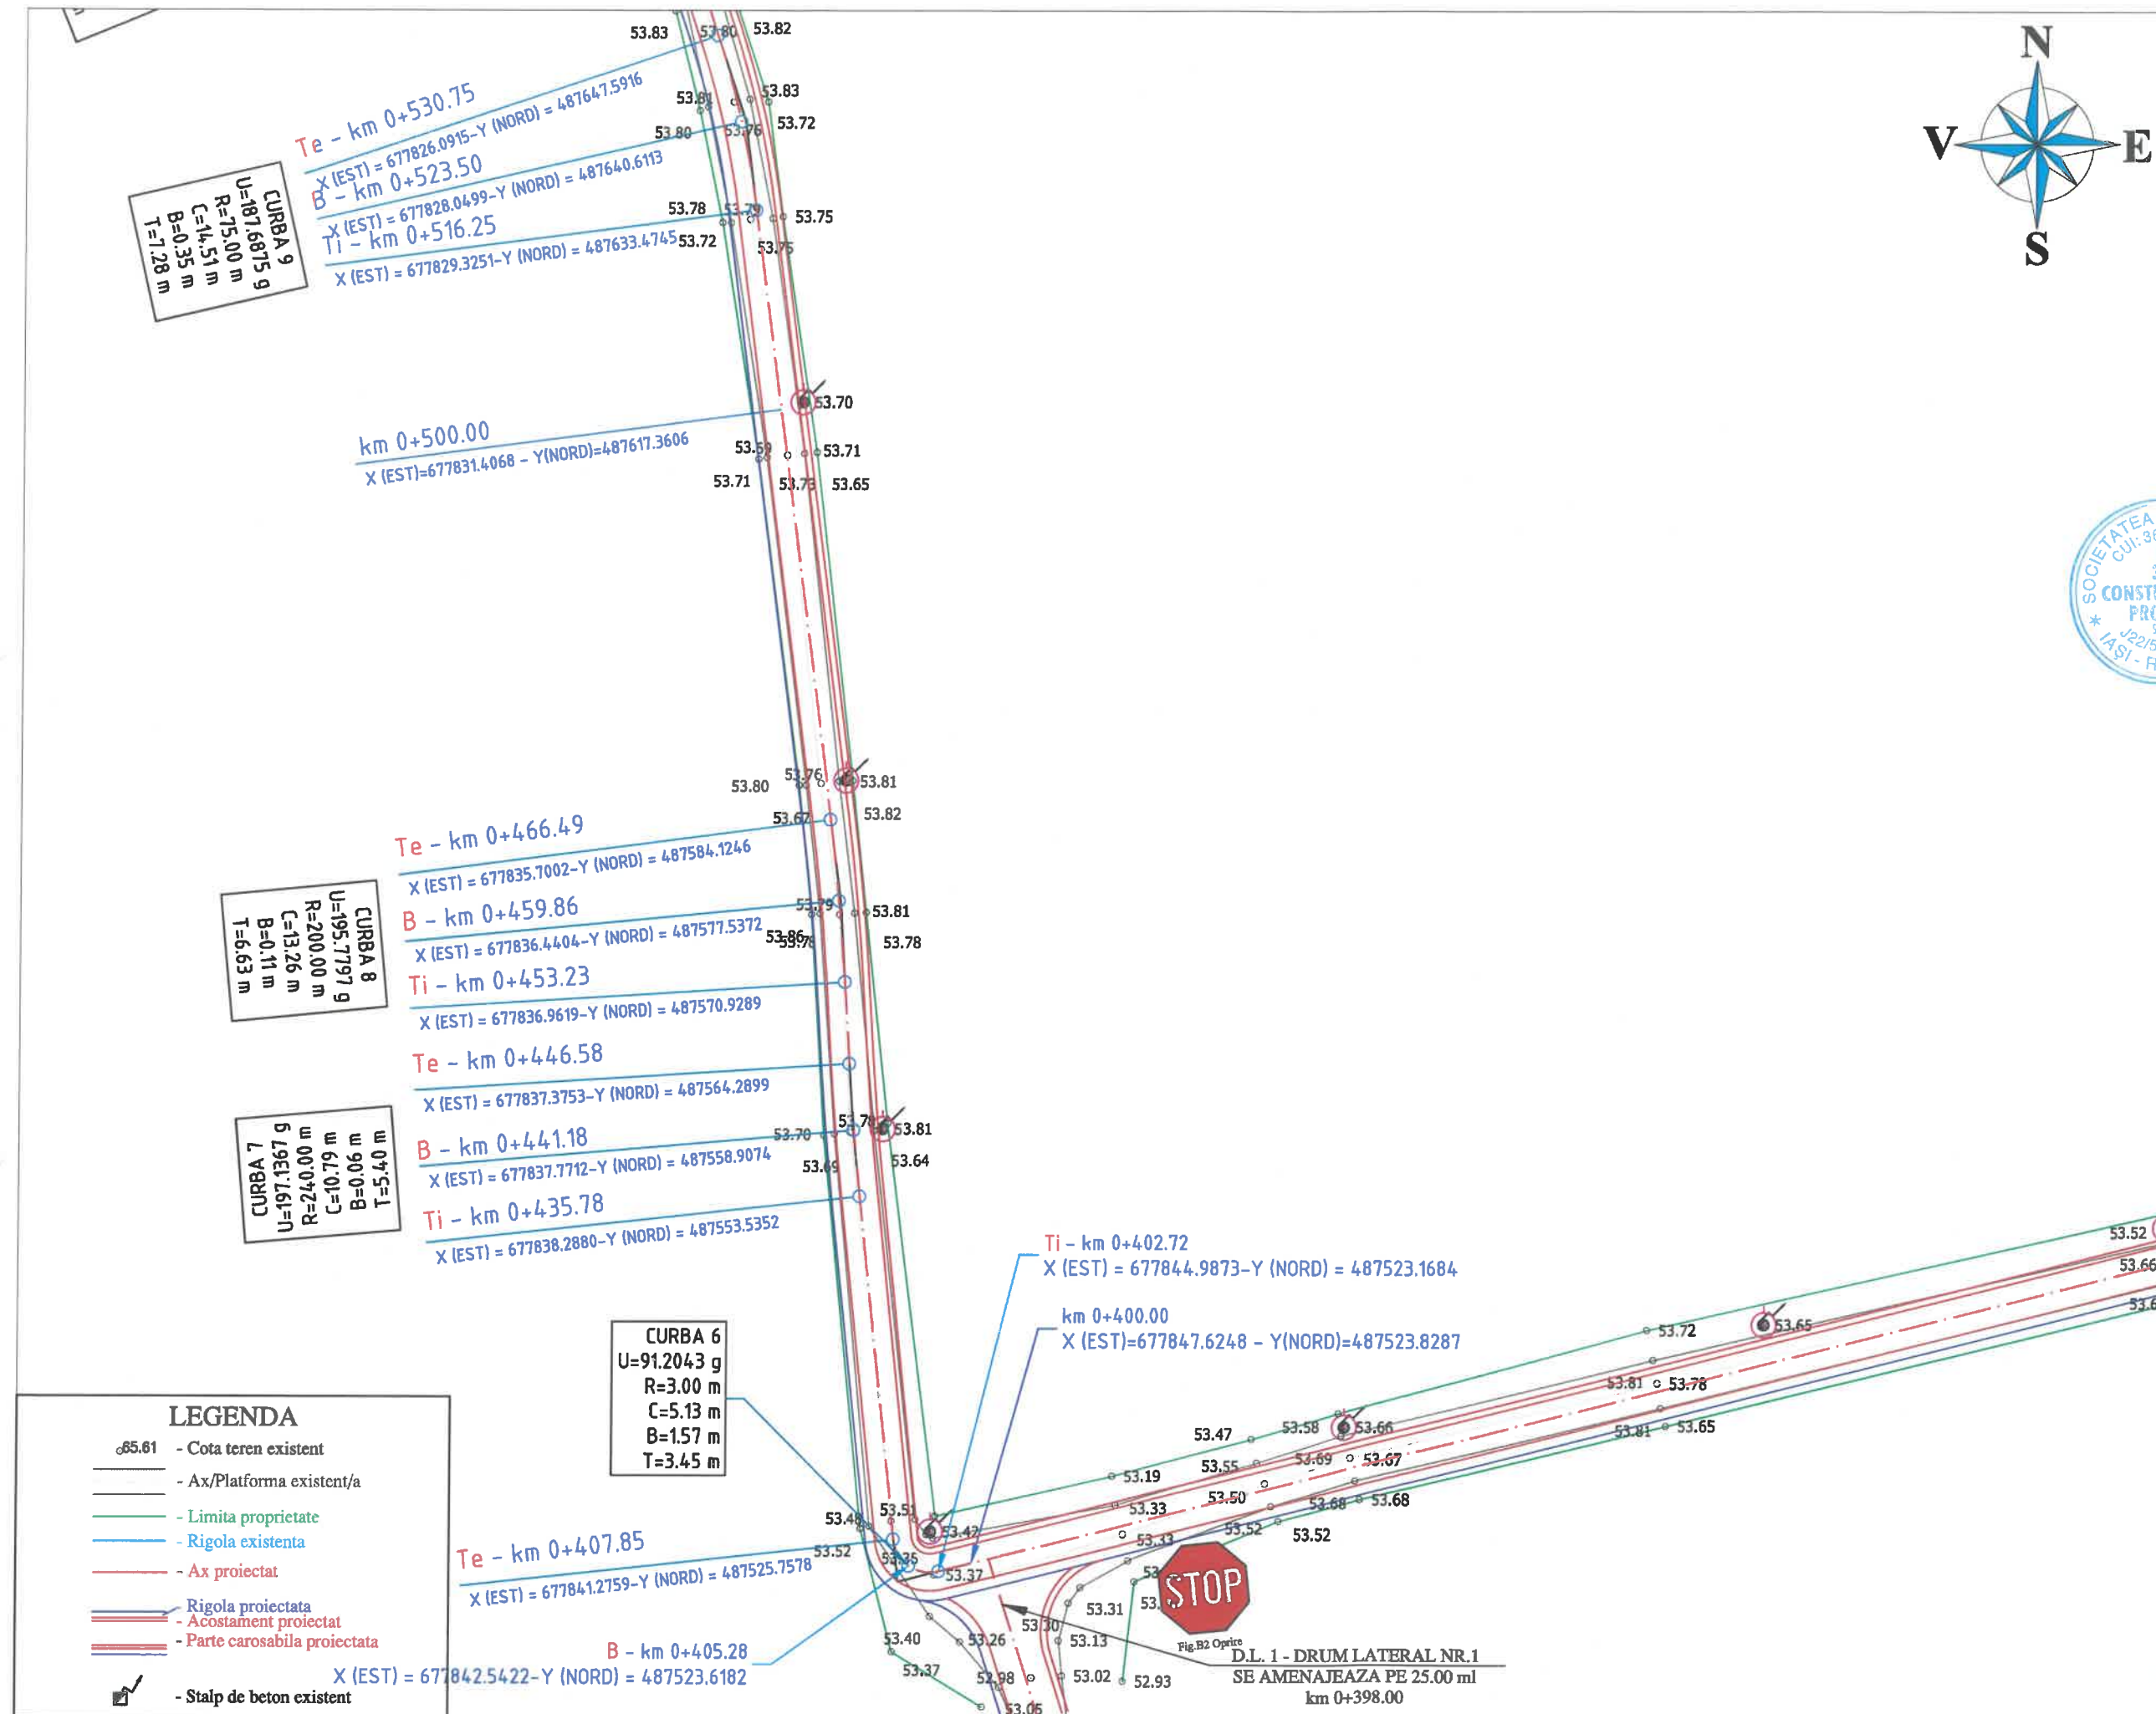

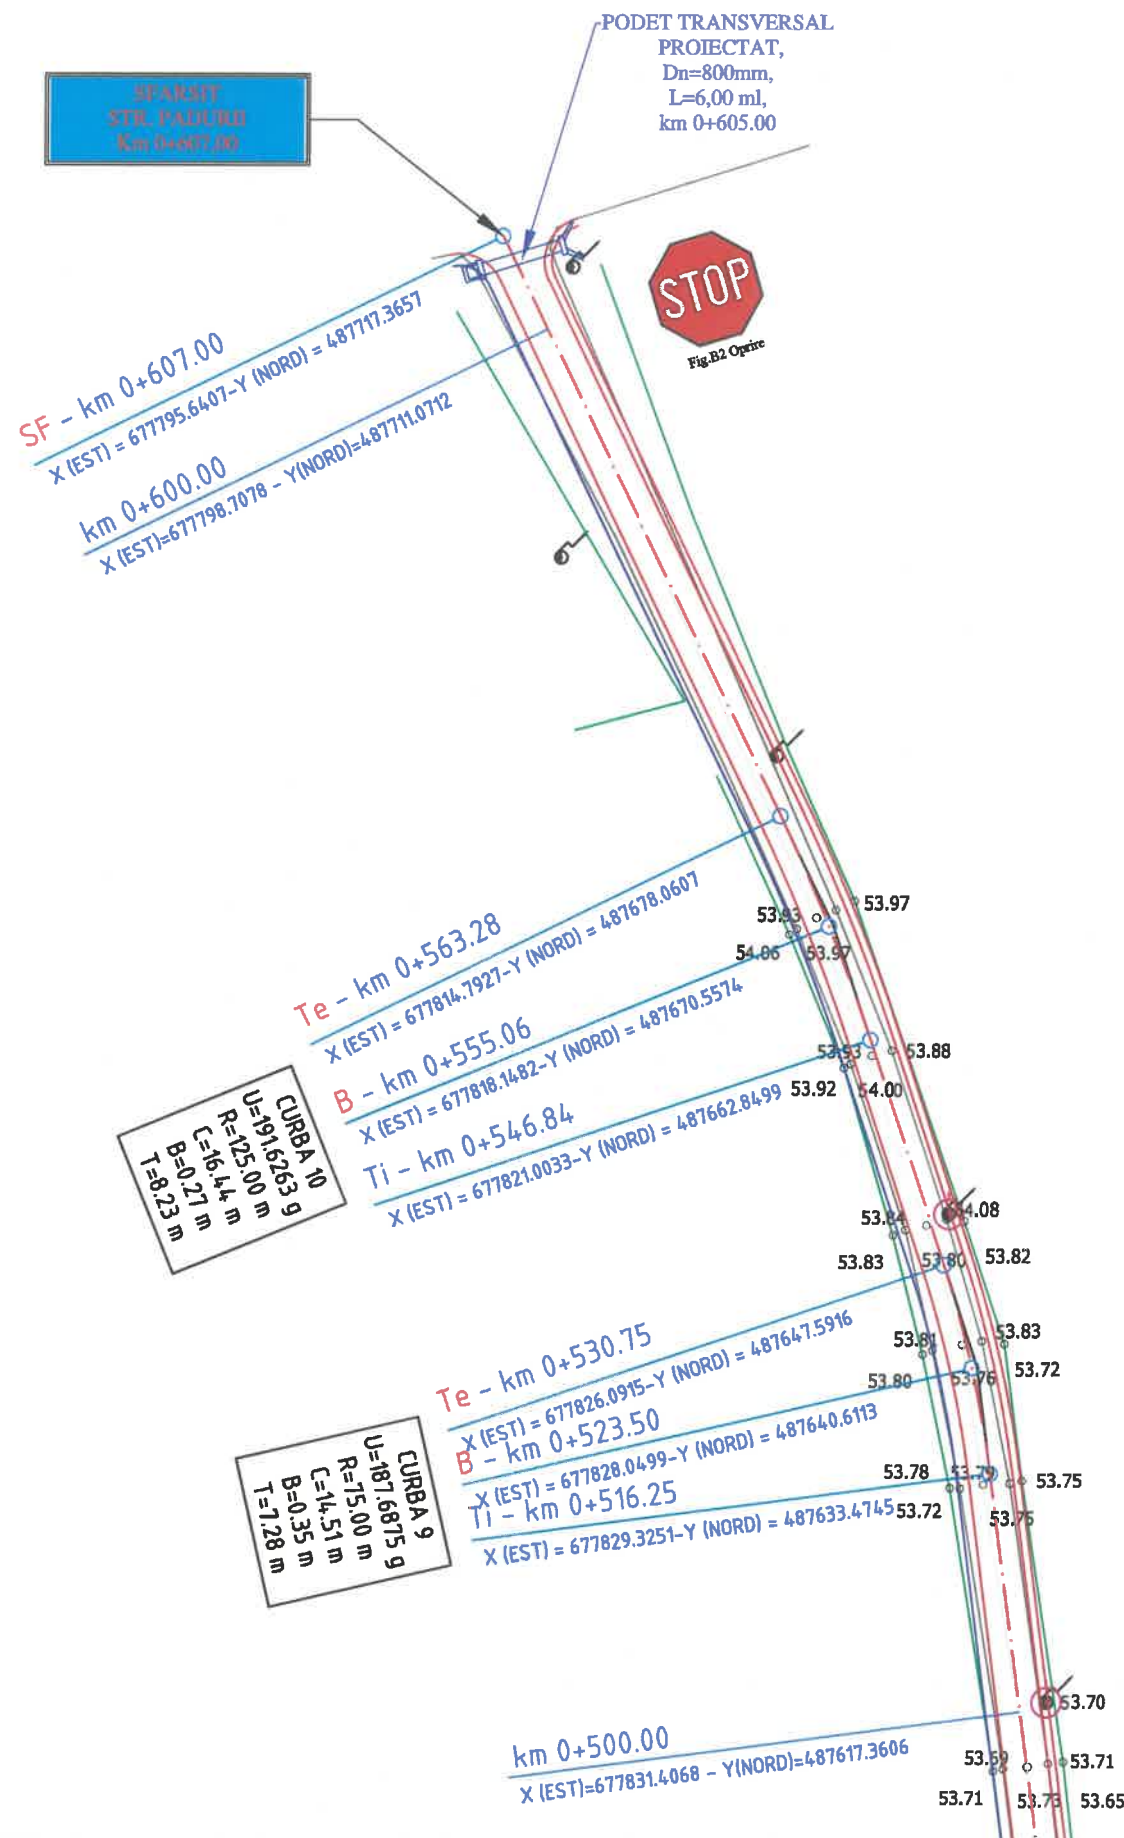

LEGENDA

- 85.61 - Cota teren existent
- Ax/Platforma existent/a
- Limita proprietate
- Rigola existenta
- Ax proiectat
- Rigola proiectata
- Acostament proiectat
- Parte carosabila proiectata
- Stalp de beton existent

Observatii!

Harta cheie



3B

PROIECTANT
S.C. 3B CONSTRUCTION
PROJECT S.R.L. IASI

Sediu: Alea Pinilor, Nr.11,
Municipiul Iasi
Adresa: office3bcp@gmail.com

EXPERT TEHNIC

NUME:

SEMNATURA:

CERINȚA: A4,B2,D

REFERAT NR. / DATA:

BENEFICIAR:

COMUNA COSMESTI,
JUDETUL GALATI

DENUMIRE PROIECT:

"MODERNIZARE DRUMURI DE
INTERES LOCAL IN COMUNA
COSMESTI, JUDETUL GALATI"

FAZA:

D.A.L.I.

DESENAT

Ing. Butnariu Narcis

PROIECTAT

Ing. Pavil Bogdan

Ing. Butnariu Narcis

Ing. Temneanu Gabriel

ŞEF PROIECT

Dr. Ing. Bodoga Stefan

DENUMIRE PLANŞĂ:

PLAN DE SITUATIE
STRADA
PADURII

PLANSĂ NR.: 1.17

SCARA: 1:500

PROIECT NR.: 356/2021

DATA: 2021



Observatii!

Harta cheie



3B

PROIECTANT
S.C. 3B CONSTRUCTION
PROJECT S.R.L. IASI

Sediu: Alea Pinilor, Nr.11,
Municipiul Iasi
Adresa: office3bcp@gmail.com

EXPERT TEHNIC

NUME:

SEMNĂTURA:

CERINȚA: A4,B2,D

REFERAT NR. / DATA:

BENEFICIAR:

COMUNA COSMESTI,
JUDETUL GALATI

DENUMIRE PROIECT:

"MODERNIZARE DRUMURI DE
INTERES LOCAL IN COMUNA
COSMESTI, JUDETUL GALATI"

FAZA:

D.A.L.I.

DESENAT

Ing. Butnariu Narcis

PROIECTAT

Ing. Pavil Bogdan

Ing. Butnariu Narcis

Ing. Temneanu Gabriel

ȘEF PROIECT

Dr. Ing. Bodoga Stefan

DENUMIRE PLANȘĂ:


PLAN DE SITUATIE
STRADA
GRADINITEI

PLANSĂ NR.: 1.18

SCARA: 1:500

PROIECT NR.: 356/2021

DATA: 2021

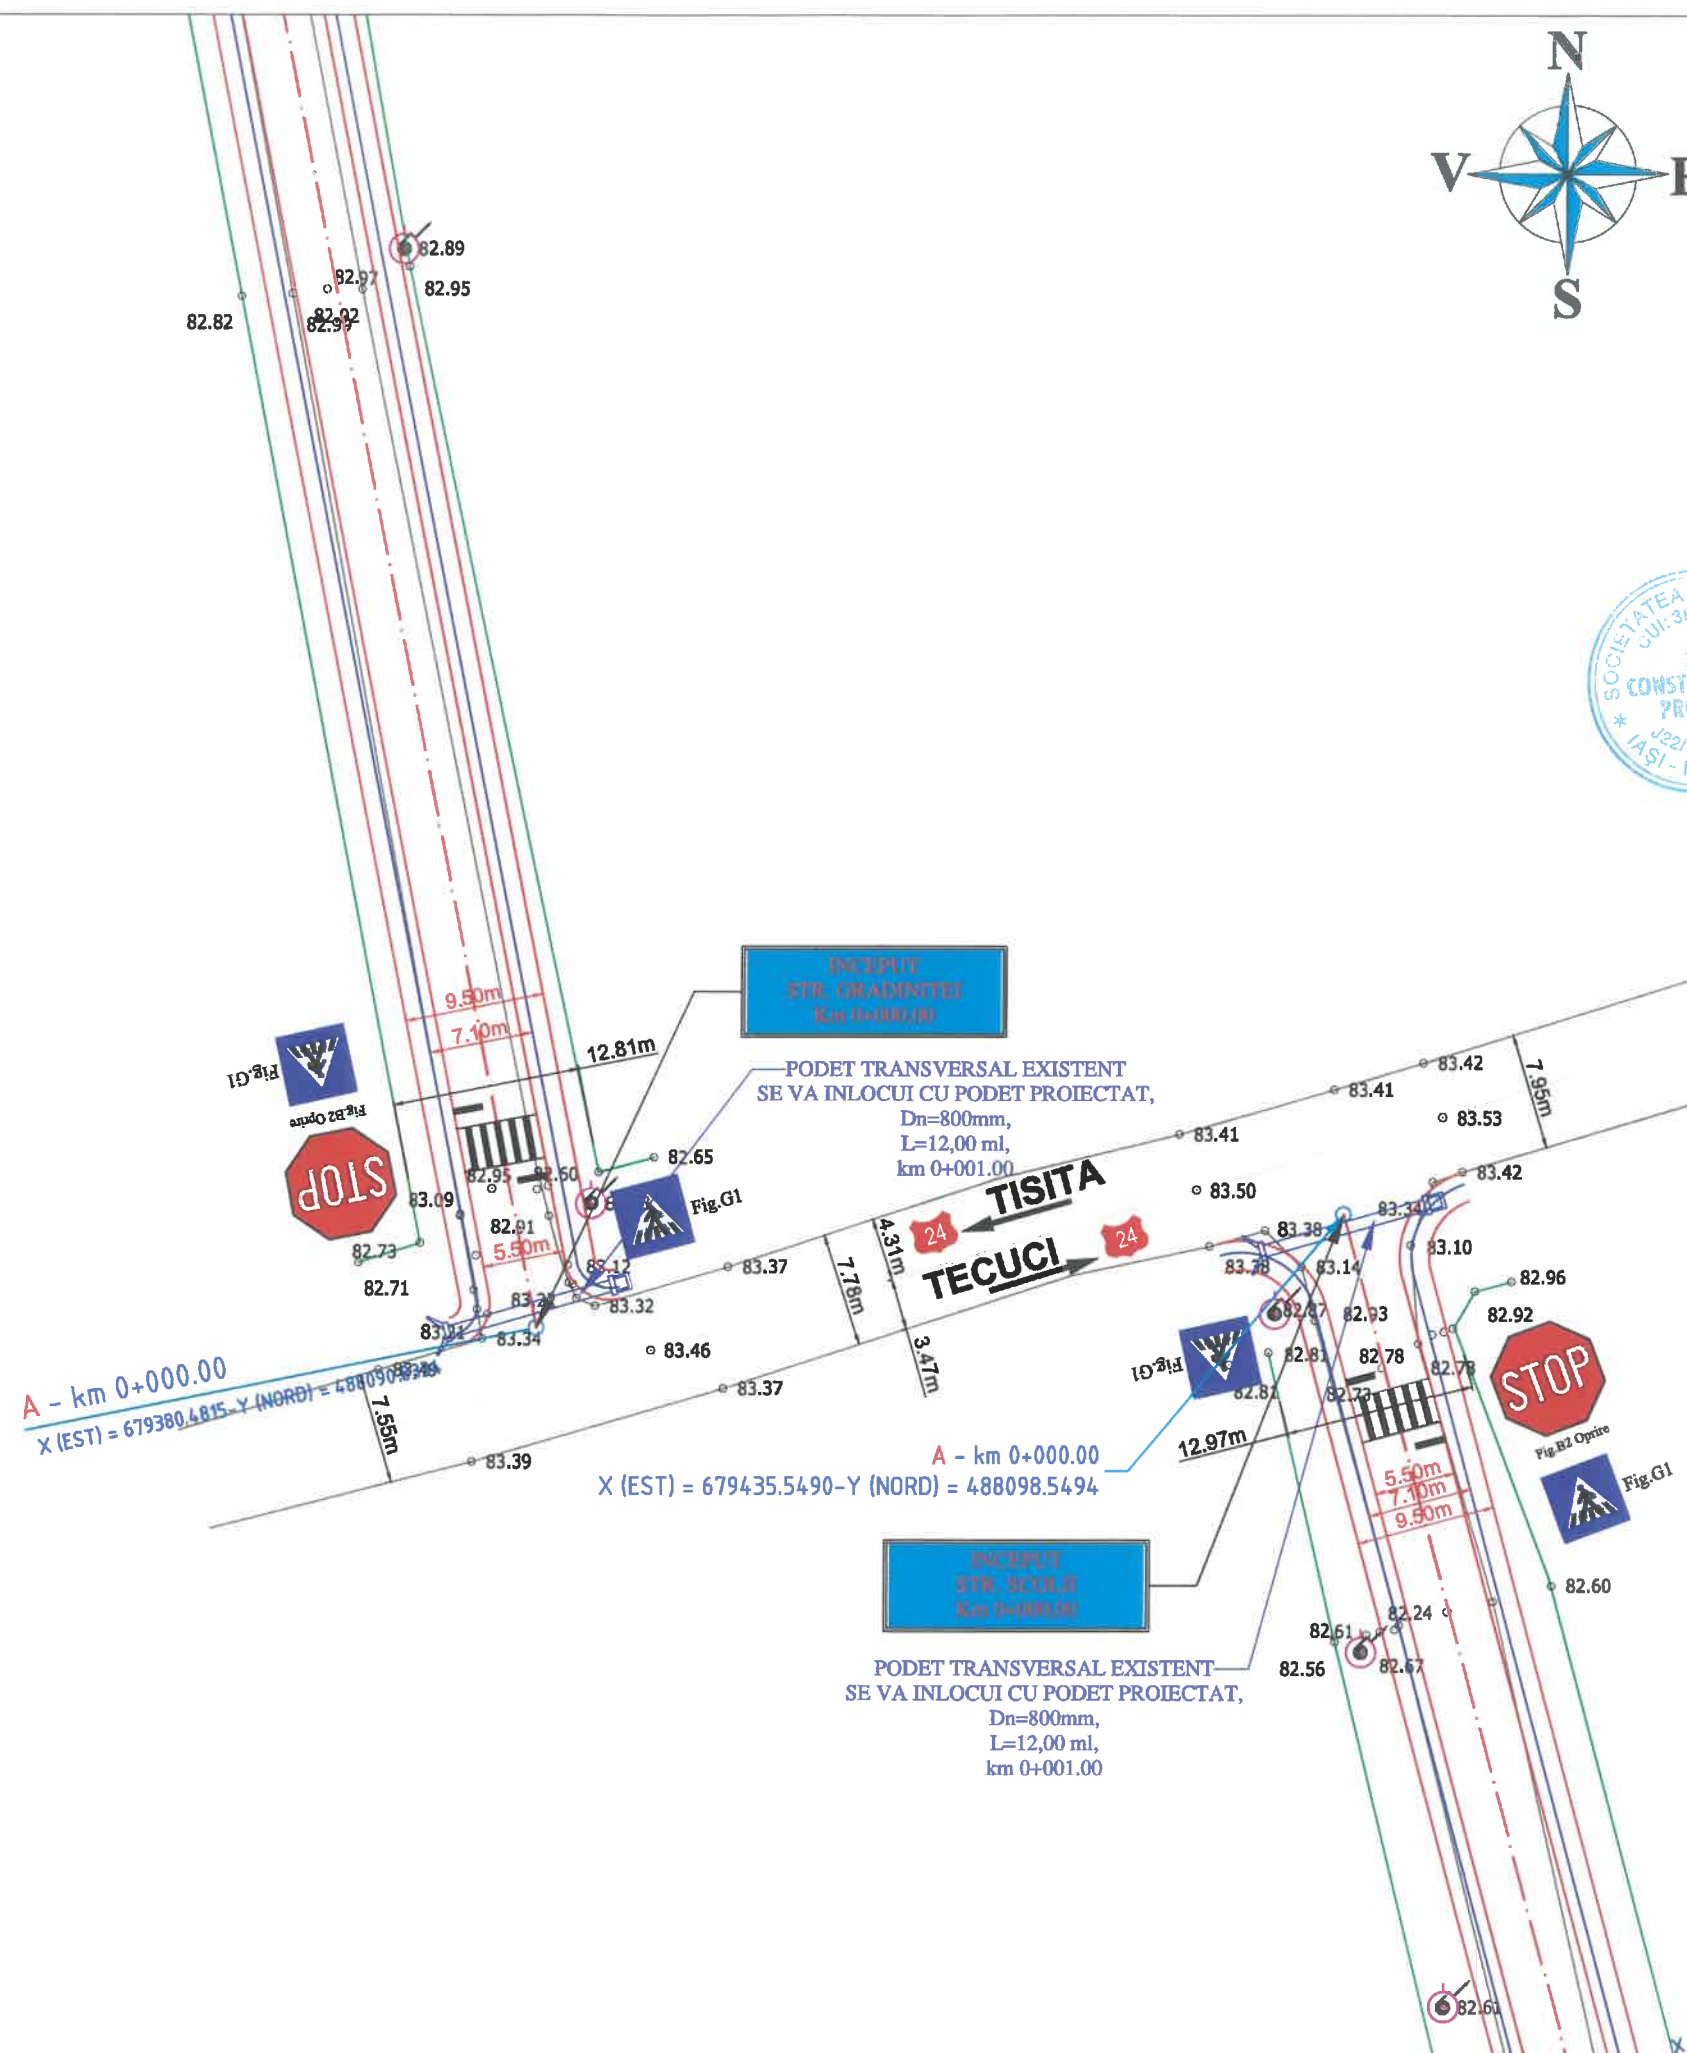

LEGENDA

- 65.61 - Cota teren existent
- Ax/Platforma existent/a
- Limita proprietate
- Rigola existenta
- Ax proiectat
- Rigola proiectata
- Acostament proiectat
- Parte carosabila proiectata
- Stalp de beton existent



Observatii!

Harta cheie

**3B**

PROIECTANT
S.C. 3B CONSTRUCTION
PROJECT S.R.L. IASI

Sediu: Alcea Pinilor, Nr.11,
Municipiul Iasi
Adresa: office3bcp@gmail.com

EXPERT TEHNIC

NUME:

SEMNĂTURA:

CERINȚA: A4,B2,D

REFERAT NR. / DATA:

BENEFICIAR:

COMUNA COSMESTI,
JUDETUL GALATI

DENUMIRE PROIECT:

"MODERNIZARE DRUMURI DE
INTERES LOCAL IN COMUNA
COSMESTI, JUDETUL GALATI"

FAZA:

D.A.L.I.

DESENAT

Ing. Butnariu Narcis

PROIECTAT

Ing. Pavil Bogdan

Ing. Butnariu Narcis

Ing. Temneanu Gabriel

ŞEF PROIECT

Dr. Ing. Bodoga Stefan

DENUMIRE PLANŞĂ:

PLAN DE SITUATIE
STRADA
GRADINITEI

PLANSĂ NR.: 1.19

SCARA: 1:500

PROIECT NR.: 356/2021

DATA: 2021

km 0+100.00
X (EST)=679360.7850 - Y(NORD)=488188.8744

LEGENDA

- 85.61 - Cota teren existent
- Ax/Platforma existent/a
- Limita proprietate
- Rigola existenta
- Ax proiectat
- Rigola proiectata
- Acostament proiectat
- Parte carosabila proiectata
- Stalp de beton existent



12.81m

INCEPUT
STR. GRADINITEI
Km 0+100.00

PODET TRANSVERSAL EXISTENT
SE VA INLOCUI CU PODET PROIECTAT

83.41

83.42

PODET TRANSVERSAL
PROIECTAT,
Dn=800mm,
L=12,00 ml,
km 0+260.00

km 0+200.00
X (EST)=679341.0885 - Y(NORD)=488286.9155

LEGENDA

- 85.61 - Cota teren existent
- Ax/Platforma existent/a
- Limita proprietate
- Rigola existenta
- Ax proiectat
- Rigola proiectata
- Acostament proiectat
- Parte carosabila proiectata
- Stalp de beton existent

Fig.G1

Fig.A35 Intersecție cu
un drum fără prioritate

Fig.B3 Drum cu
prioritate



Observatii!

Harta cheie



3B

PROIECTANT
S.C. 3B CONSTRUCTION
PROJECT S.R.L. IASI

Sediu: Alcea Pinilor, Nr.11,
Municipiul Iasi
Adresa: office3bcp@gmail.com

EXPERT TEHNIC

NUME:

SEMNĂTURA:

CERINȚA: A4,B2,D

REFERAT NR. / DATA:

BENEFICIAR:

COMUNA COSMESTI,
JUDETUL GALATI

DENUMIRE PROIECT:

"MODERNIZARE DRUMURI DE
INTERES LOCAL IN COMUNA
COSMESTI, JUDETUL GALATI"

FAZA:

D.A.L.I.

DESENAT

Ing. Butnariu Narcis

PROIECTAT

Ing. Pavil Bogdan

Ing. Butnariu Narcis

Ing. Temneanu Gabriel

ȘEF PROIECT

Dr. Ing. Bodoga Stefan

DENUMIRE PLANȘĂ:

PLAN DE SITUATIE
STRADA
GRADINITEI

PLANSĂ NR.: 1.20

SCARA: 1:500

PROIECT NR.: 356/2021

DATA: 2021



Harta cheie



PROIETTANT
S.C. 3B CONSTRUCTION
PROJECT S.R.L. IASI

Sediu: Aleca Pinilor, Nr.11,
Municipiul Iasi
Adresa: office3bcp@gmail.com

EXPERT TEHNIC

INUM:

SEMNĂTURA:

CERINȚA: A4,B2,D

REFERAT NR. / DATA:

BENEFICIAR:

**COMUNA COSMESTI,
JUDETUL GALATI**

DENUMIRE PROIECT:

**"MODERNIZARE DRUMURI DE
INTERES LOCAL IN COMUNA
COSMESTI, JUDETUL GALATI"**

FAZA:

D.A.L.I.

DESENAT

ariu Narcis	
--------------------	--

Ing. Butnariu Narcis

PROJECTAT

Ing. Pavil Bogdan

Ing. Butnariu Narcis

Ing. Temneanu Gabriel

ŞEF PROIECT

Dr. Ing. Bodoga Stefan

DENUMIRE PLANȘĂ:


PLAN DE SITUATIE STRADA GRADINITEI


PLANSA NR.: 1.21

SCARA: 1:500

PROIECT NR.: 356/2021

DATA:	2021
-------	------

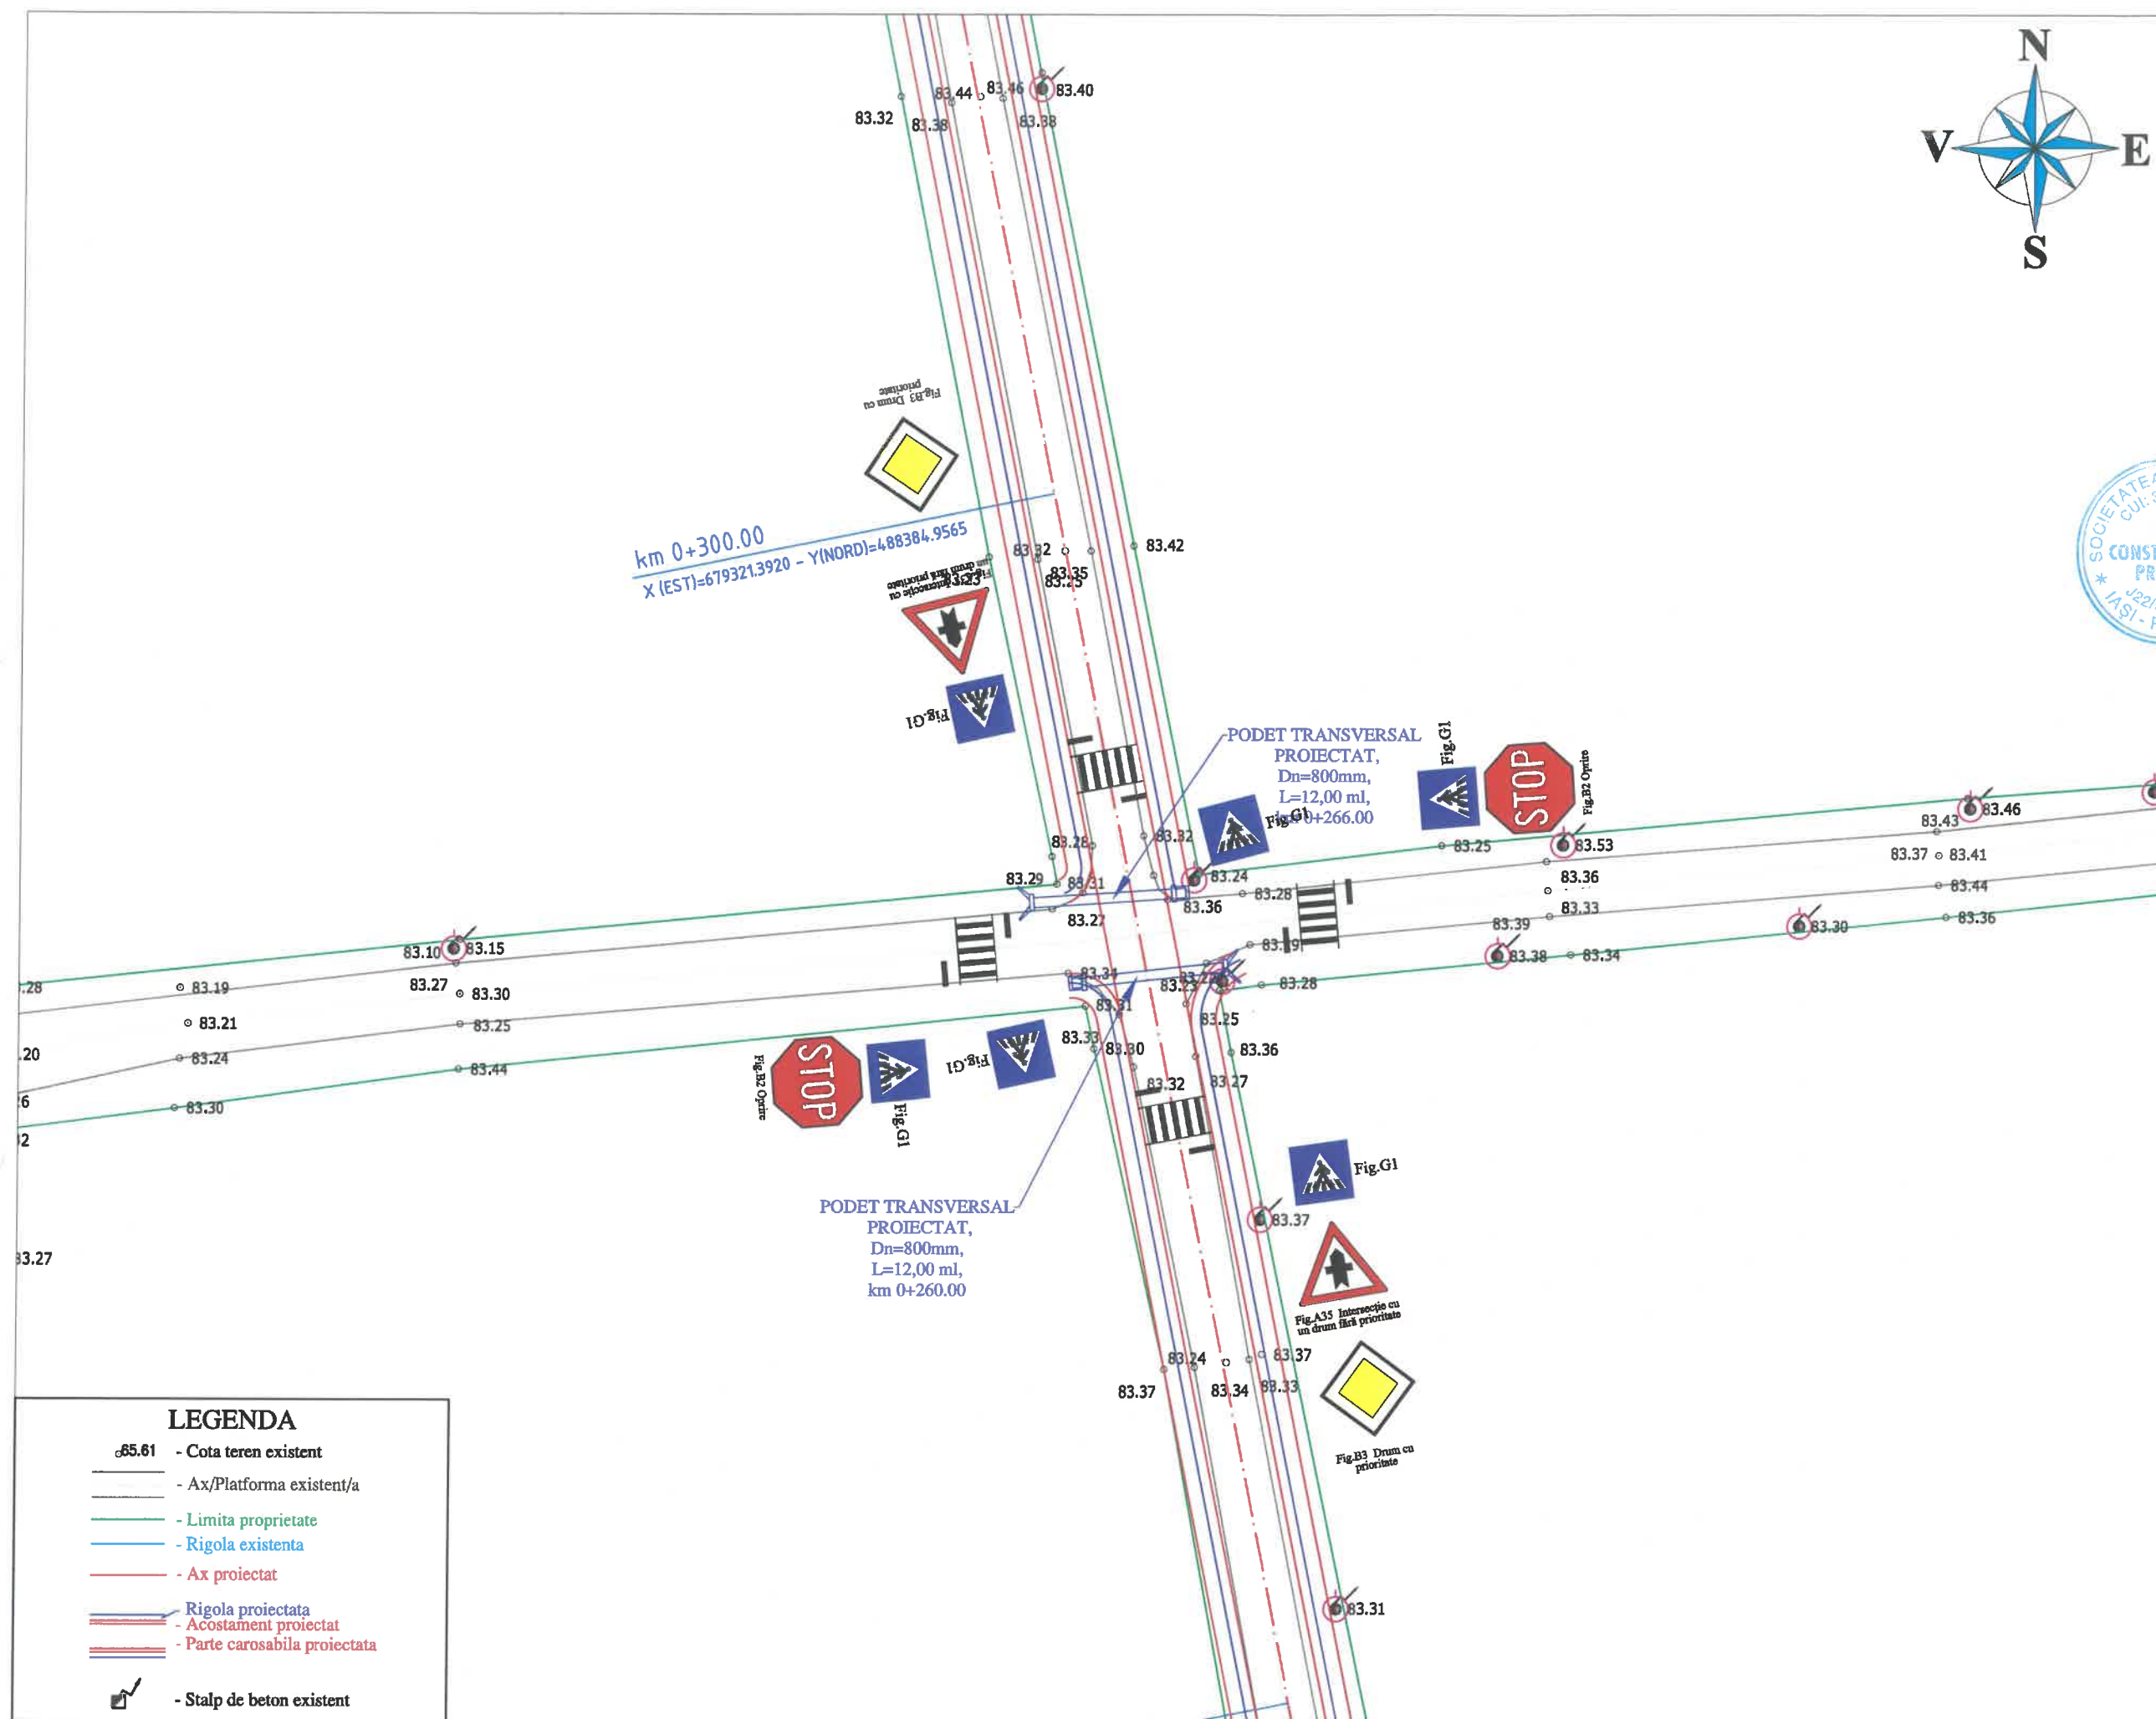

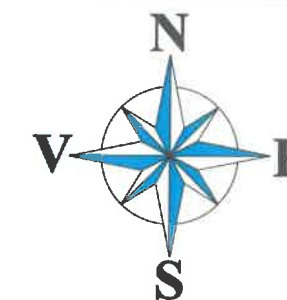

Observatii!

Harta cheie



3B

PROIECTANT
S.C. 3B CONSTRUCTION
PROJECT S.R.L. IASI

Sediu: Alea Pinilor, Nr.11,
Municipiul Iasi
Adresa: office3bcp@gmail.com

EXPERT TEHNIC

SEMNĂTURA:

CERINȚA: A4,B2,D

REFERAT NR. / DATA:

BENEFICIAR:
COMUNA COSMESTI,
JUDETUL GALATI

DENUMIRE PROIECT:
"MODERNIZARE DRUMURI DE
INTERES LOCAL IN COMUNA
COSMESTI, JUDETUL GALATI"

FAZA:
D.A.L.I.

DESENAT

Ing. Butnariu Narcis

PROIECTAT

Ing. Pavil Bogdan

Ing. Butnariu Narcis

Ing. Temneanu Gabriel

ȘEF PROIECT

Dr. Ing. Bodoga Stefan


DENUMIRE PLANȘĂ:
PLAN DE SITUATIE
STRADA
GRADINITEI

PLANSĂ NR.: 1.22

SCARA: 1:500


PROIECT NR.: 356/2021

DATA: 2021

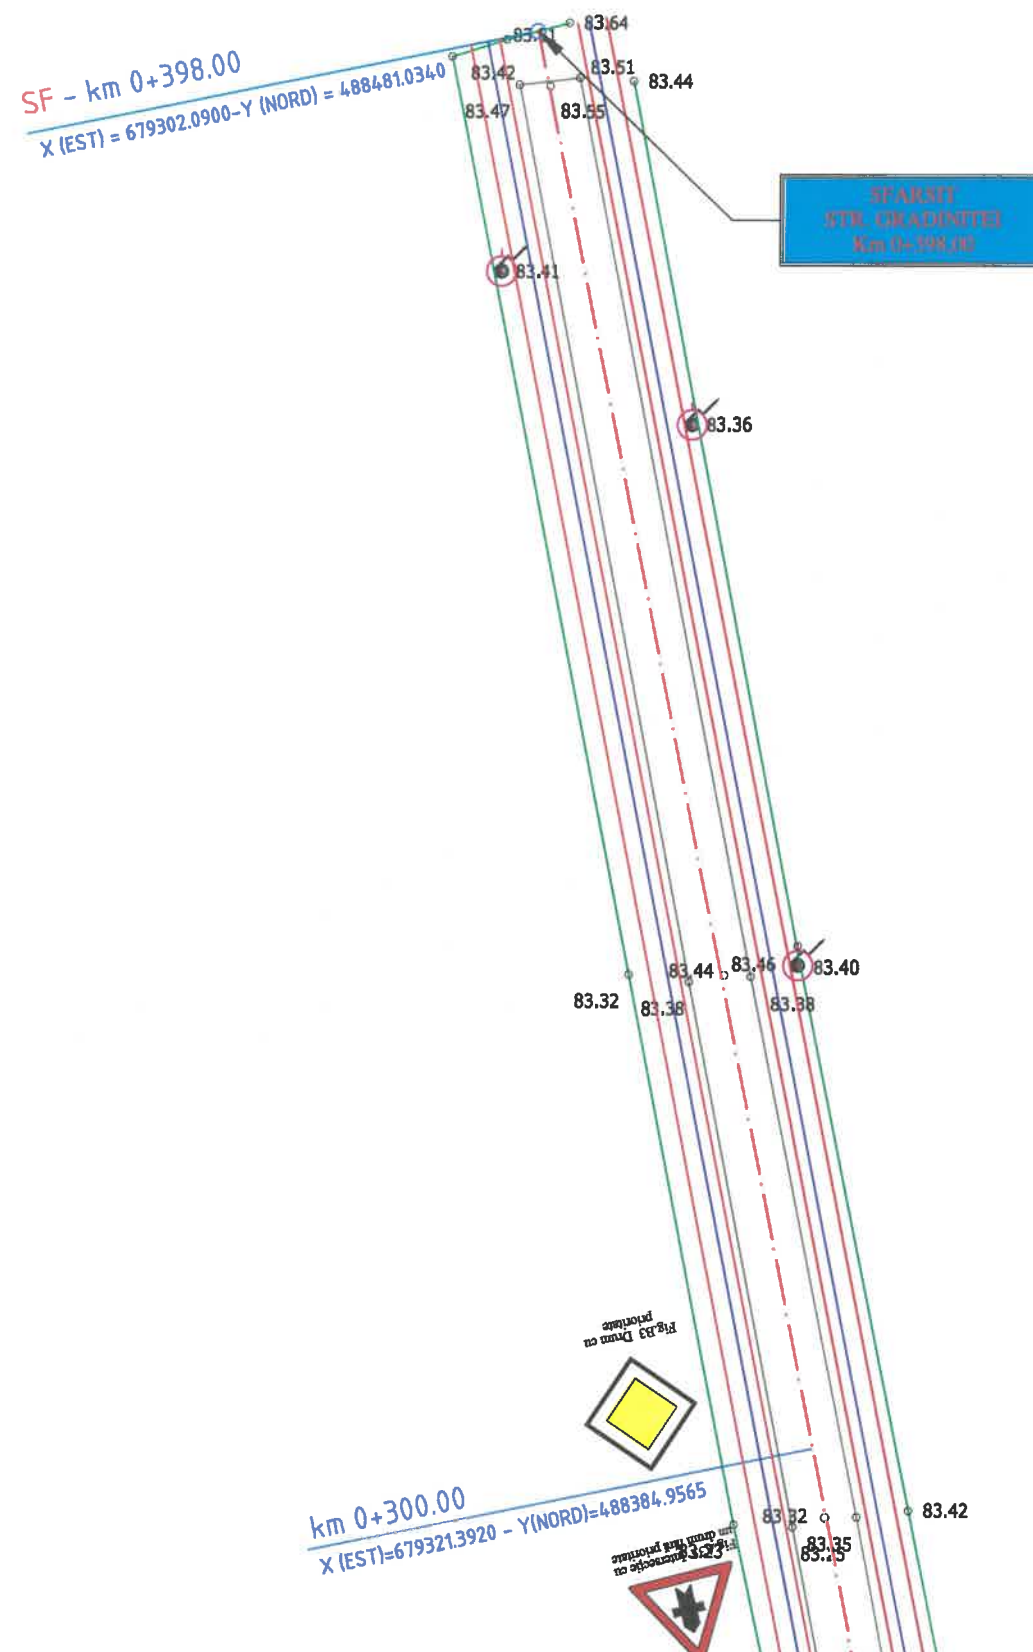

LEGENDA

- 85.61 - Cota teren existent
- Ax/Platforma existent/a
- Limita proprietate
- Rigola existenta
- Ax proiectat
- Rigola proiectata
- Acostament proiectat
- Parte carosabila proiectata
- Stalp de beton existent

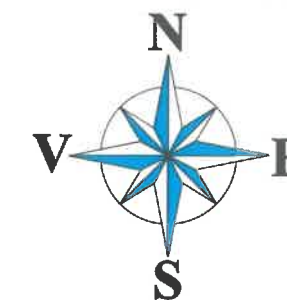

Observatii!

Harta cheie



3B PROIECTANT
S.C. 3B CONSTRUCTION
PROJECT S.R.L. IASI

Sediu: Aleea Pinilor, Nr.11,
Municipiul Iasi
Adresa: office3bcp@gmail.com

EXPERT TEHNIC

NUME:

SEMNATURA:

CERINTA: A4,B2,D

REFERAT NR. / DATA:

BENEFICIAR:

COMUNA COSMESTI,
JUDETUL GALATI

DENUMIRE PROIECT:

"MODERNIZARE DRUMURI DE
INTERES LOCAL IN COMUNA
COSMESTI, JUDETUL GALATI"

FAZA:

D.A.L.I.

DESENAT

Ing. Butnariu Narcis

PROIECTAT

Ing. Pavil Bogdan

Ing. Butnariu Narcis

Ing. Temneanu Gabriel

SEF PROIECT

Dr. Ing. Bodoga Stefan

DENUMIRE PLANSA:


PLAN DE SITUATIE
STRADA
SCOLII

PLANSĂ NR.: 1.23

SCARA: 1:500

PROIECT NR.: 356/2021

DATA: 2021

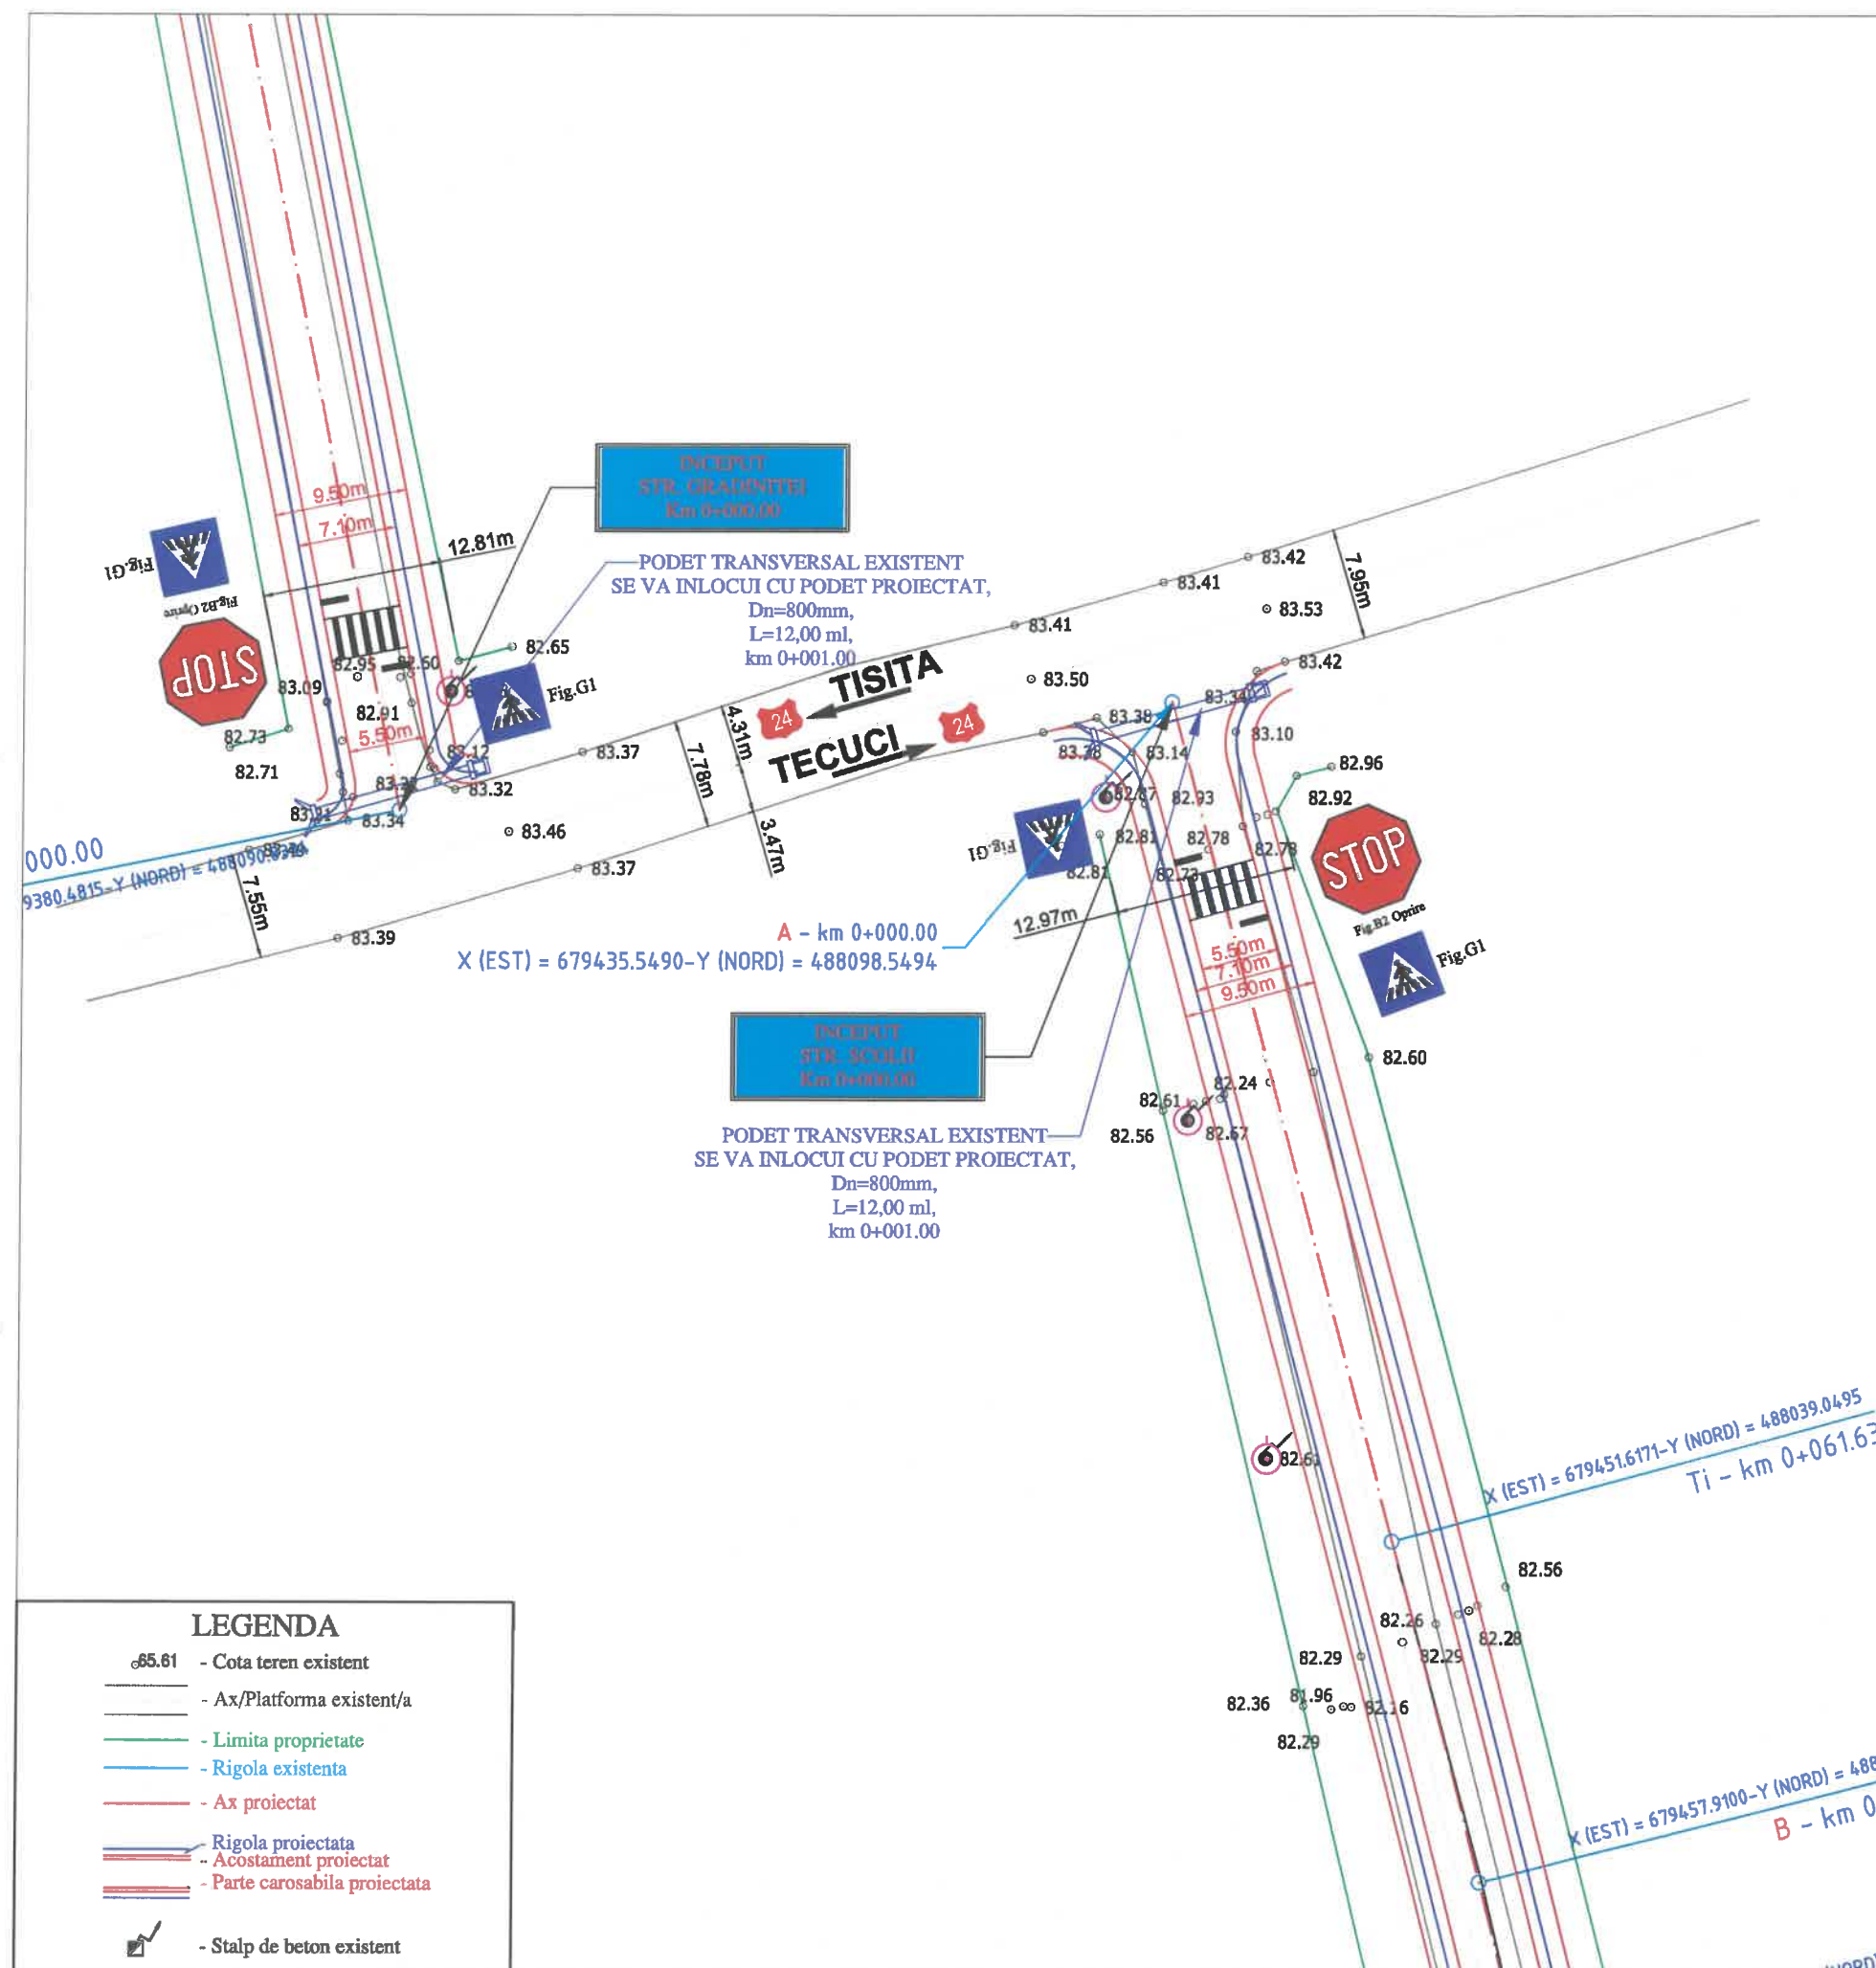



LEGENDA

- 82.61 - Cota teren existent
- Ax/Platforma existent/a
- Limita proprietate
- Rigola existenta
- Ax proiectat
- Rigola proiectata
- Acostament proiectat
- Parte carosabila proiectata
- Stalp de beton existent

X (EST) = 679435.5490-Y (NORD) = 488098.5494

INCEPUT
STR. SCOLII
Km 0+000.00

PODET TRANSVERSAL EXISTENT
SE VA INLOCUI CU PODET PROIECTAT,
Dn=800mm,
L=12,00 ml,
km 0+001.00

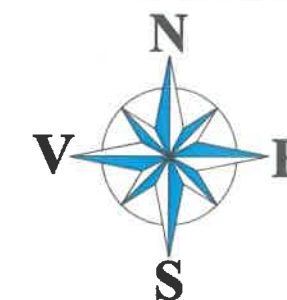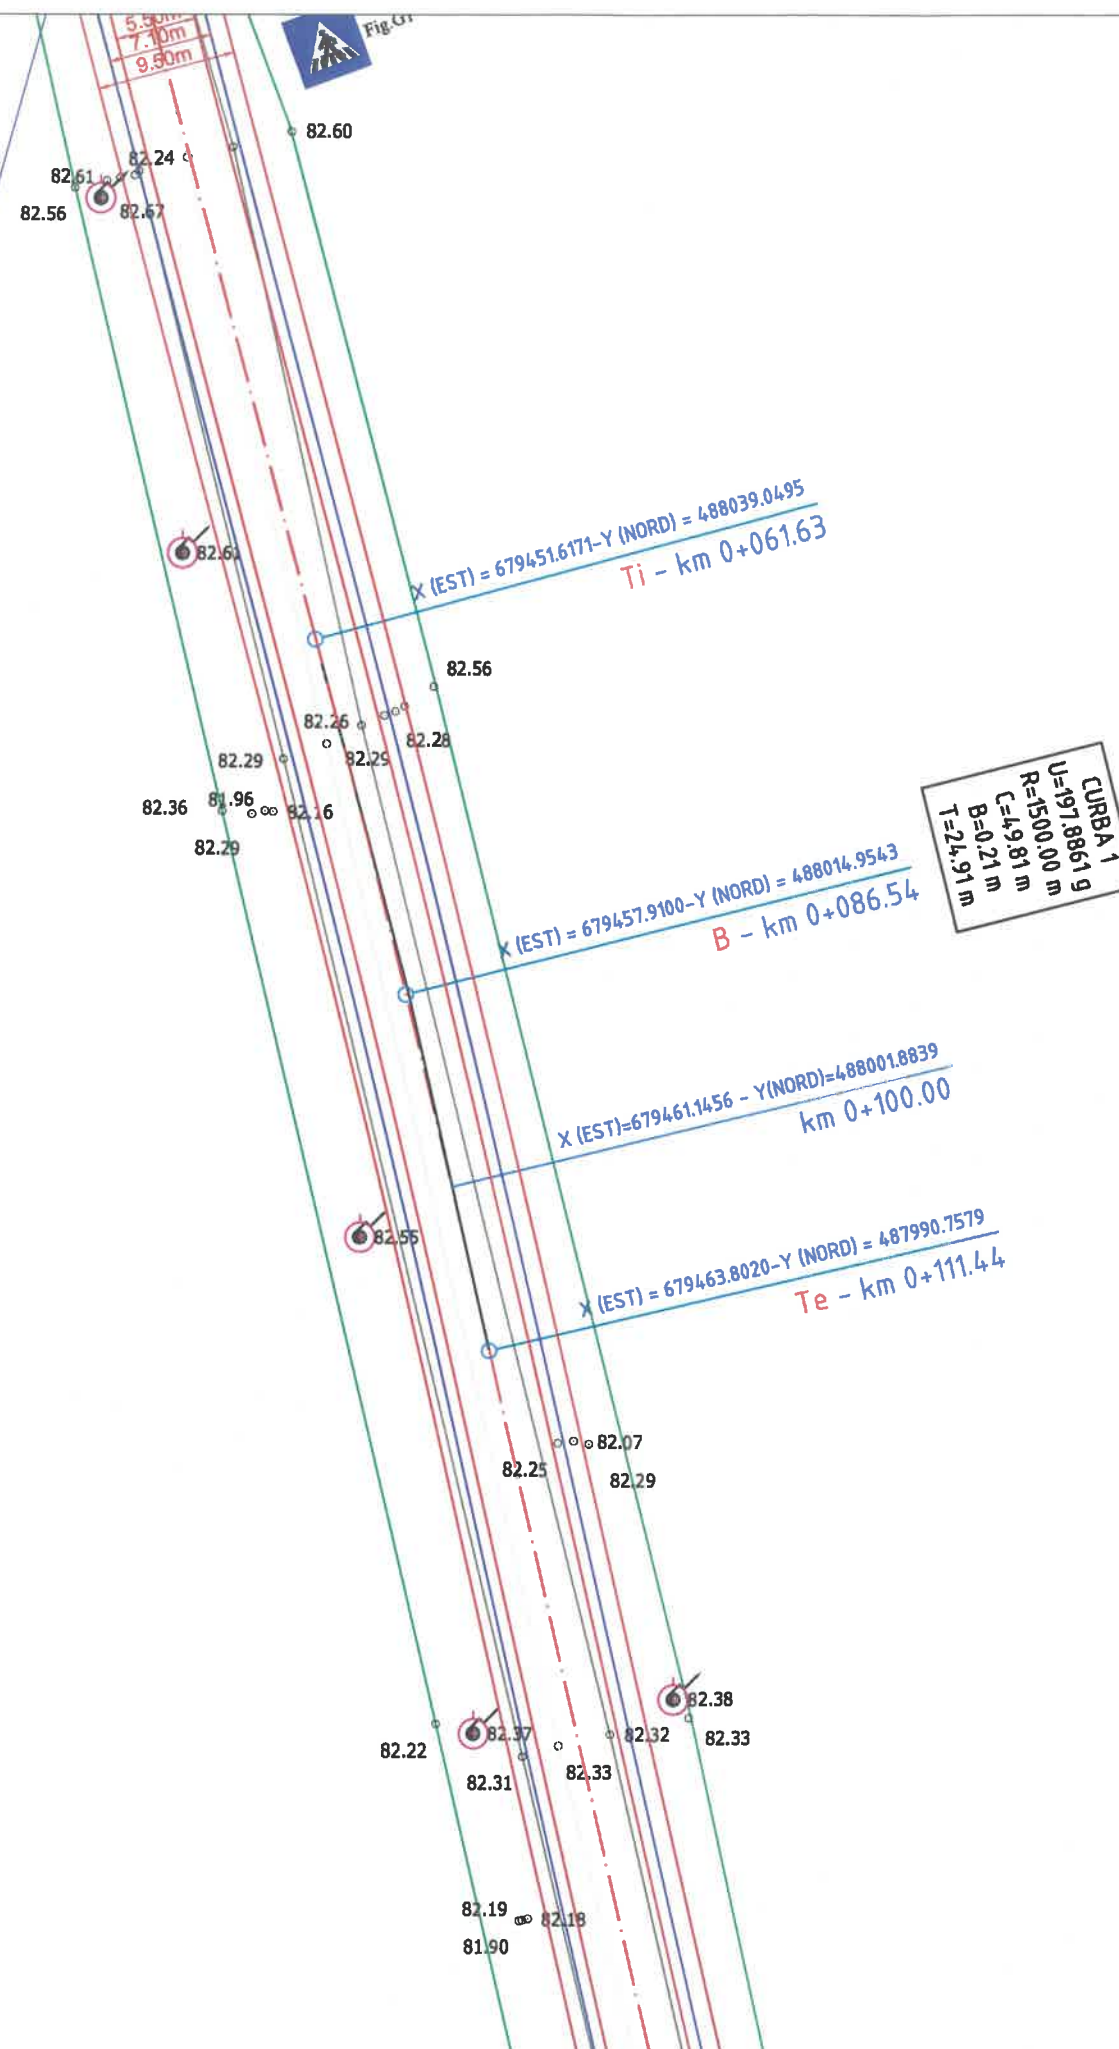

Observatii!

Harta cheie



3B

PROIECTANT
S.C. 3B CONSTRUCTION
PROJECT S.R.L. IASI

Sediu: Alcea Pinilor, Nr.11,
Municipiul Iasi
Adresa: office3bcp@gmail.com

EXPERT TEHNIC

NUME:

SEMNATURA:

CERINȚA: A4,B2,D

REFERAT NR. / DATA:

BENEFICIAR:

COMUNA COSMESTI,
JUDETUL GALATI

DENUMIRE PROIECT:

"MODERNIZARE DRUMURI DE
INTERES LOCAL IN COMUNA
COSMESTI, JUDETUL GALATI"

FAZA:

D.A.L.I.

DESENAT

Ing. Butnariu Narcis

PROIECTAT

Ing. Pavil Bogdan

Ing. Butnariu Narcis

Ing. Temneanu Gabriel

ȘEF PROIECT

Dr. Ing. Bodoga Stefan

DENUMIRE PLANȘĂ:

PLAN DE SITUATIE
STRADA
SCOLII

PLANSĂ NR.: 1.24

SCARA: 1:500

PROIECT NR.: 356/2021

DATA: 2021


LEGENDA

- 85.61 - Cota teren existent
- Ax/Platforma existent/a
- Limita proprietate
- Rigola existenta
- Ax proiectat
- Rigola proiectata
- Acostament proiectat
- Parte carosabila proiectata
- Stalp de beton existent



Observatii!

Harta cheie

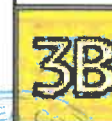

PROIECTANT
S.C. 3B CONSTRUCTION
PROJECT S.R.L. IASI

Sediu: Aleea Pinilor, Nr.11,
Municipiul Iasi
Adresa: office3bcp@gmail.com



EXPERT TEHNIC

NUME:

SEMNĂTURA:

CERINȚA: A4,B2,D

REFERAT NR. / DATA:

BENEFICIAR:

COMUNA COSMESTI,
JUDETUL GALATI

DENUMIRE PROIECT:

"MODERNIZARE DRUMURI DE
INTERES LOCAL IN COMUNA
COSMESTI, JUDETUL GALATI"

FAZA:

D.A.L.I.

DESENAT

Ing. Butnariu Narcis

PROIECTAT

Ing. Pavil Bogdan

Ing. Butnariu Narcis

Ing. Temneanu Gabriel

ȘEF PROIECT

Dr. Ing. Bodoga Stefan

DENUMIRE PLANȘĂ:

PLAN DE SITUATIE
STRADA
SCOLII

PLANSĂ NR.: 1.25


SCARA: 1:500



PROIECT NR.: 356/2021

DATA: 2021

LEGENDA

- 85.61 - Cota teren existent
- Ax/Platforma existent/a
- Limita proprietate
- Rigola existenta
- Ax proiectat
- Rigola proiectata
- Acostament proiectat
- Parte carosabila proiectata
- Stalp de beton existent

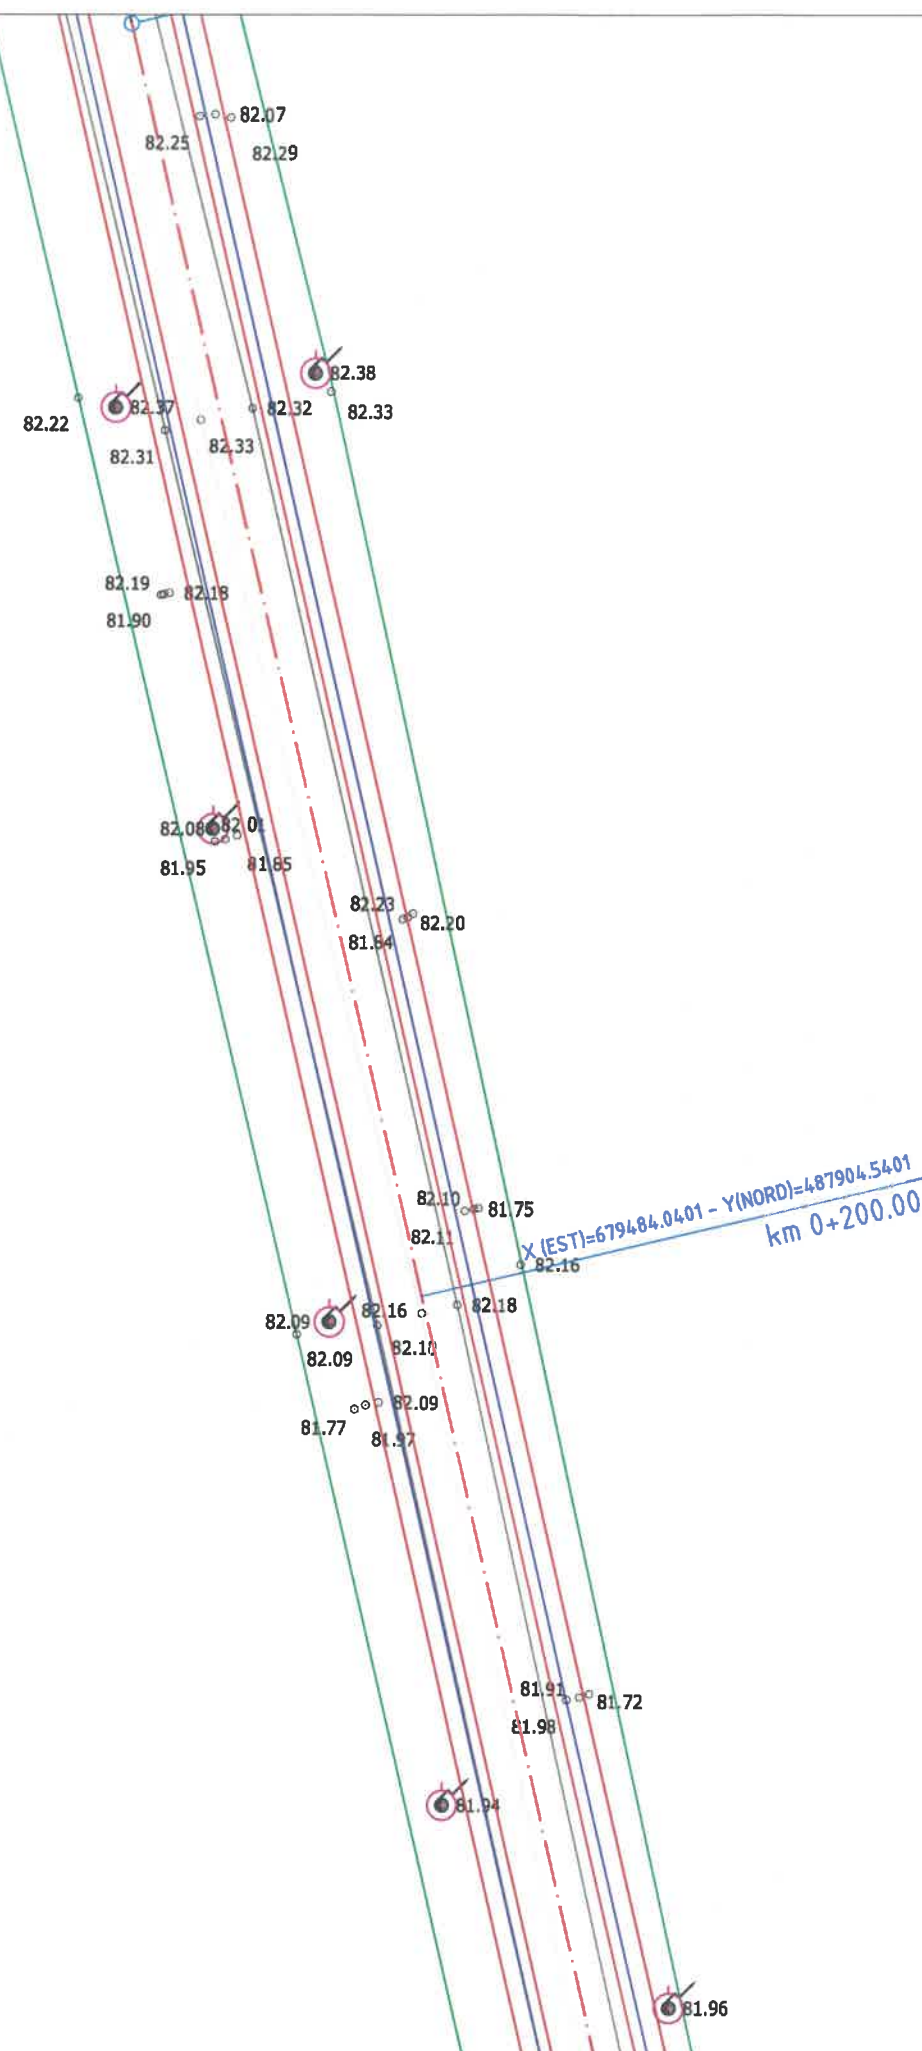

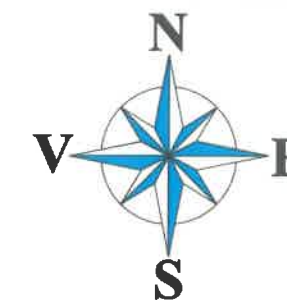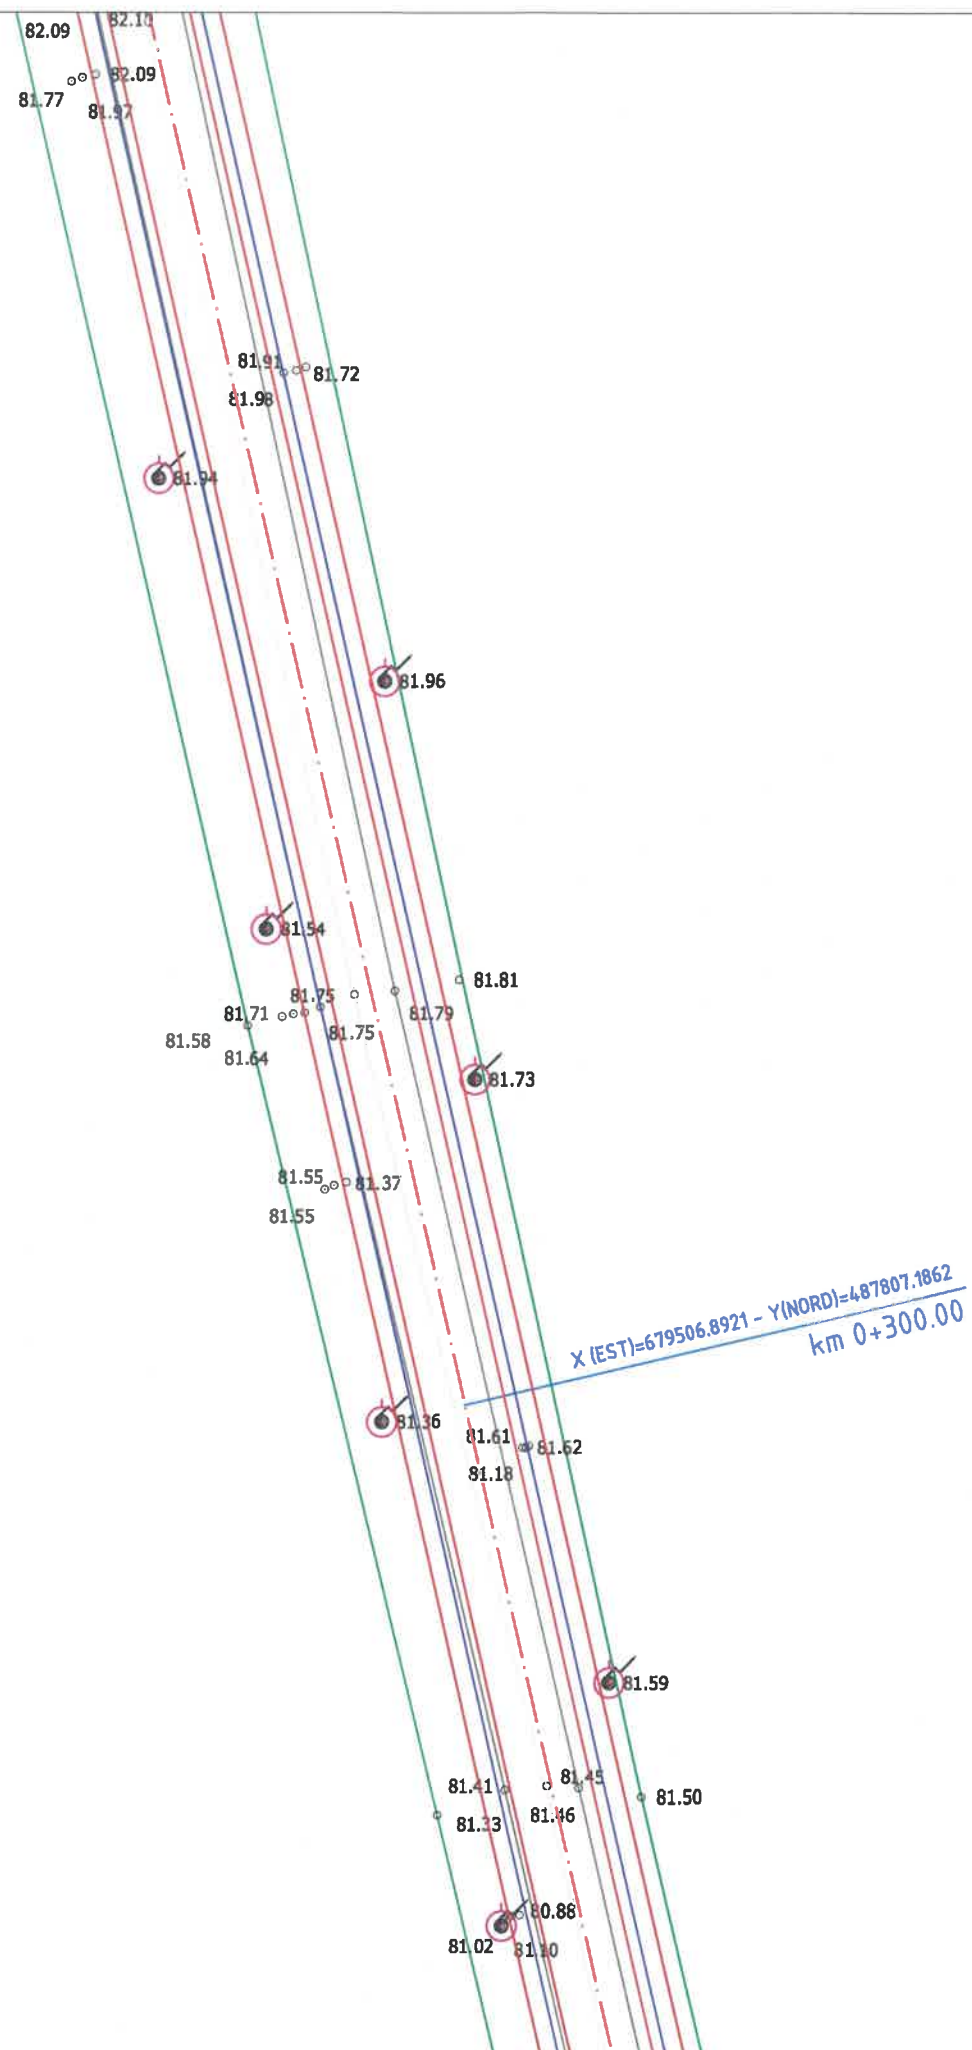

Observatii!

Harta cheie



3B

PROIECTANT
S.C. 3B CONSTRUCTION
PROJECT S.R.L. IASI

Sediu: Alcea Pinilor, Nr.11,
Municipiul Iasi
Adresa: office3bcp@gmail.com



EXPERT TEHNIC

NUME:

SEMNĂTURA:

CERINȚA: A4,B2,D

REFERAT NR. / DATA:

BENEFICIAR:

**COMUNA COSMESTI,
JUDETUL GALATI**

DENUMIRE PROIECT:

**"MODERNIZARE DRUMURI DE
INTERES LOCAL IN COMUNA
COSMESTI, JUDETUL GALATI"**

FAZA:

D.A.L.I.

DESENAT

Ing. Butnariu Narcis *Butnariu*

PROIECTAT

Ing. Pavil Bogdan *Pj*

Ing. Butnariu Narcis *Butnariu*

Ing. Temneanu Gabriel *Temneanu*

ȘEF PROIECT

Dr. Ing. Bodoga Stefan *Bodoga*

DENUMIRE PLANȘĂ:

**PLAN DE SITUATIE
STRADA
SCOLII**

PLANSĂ NR.: 1.26

SCARA: 1:500

PROIECT NR.: 356/2021

DATA: 2021

**EXPERT TEHNIC**

CERINTA: A4,B2,D

REFERAT NR. / DATA:

DENUMIRE PROIECT:

FAZA:
D.A.L.I.

DESENAT	
Ing. Butnariu Narcis	<i>Butnariu</i>
PROIECTAT	

Ing. Pavil Bogdan	 
Ing. Butnariu Narcis	
Ing. Temneanu Gabriel	

ŞEF PROIECT	
Dr. Ing. Bodoga Stefan	

DENUMIRE PLANȘĂ:
PLAN DE SITUATIE
STRADA
SCOLII

PLANSA NR.:	1.27
-------------	------


SCARA: 1:500

PROIECT NR.: 356/2021

DATA: 2021



-  65.61 - Cota teren existent
-  - Ax/Platforma existent/a
-  - Limita proprietate
-  - Rigola existenta
-  - Ax proiectat
-  - Rigola proiectata
-  - Acostament proiectat
-  - Parte carosabila proiectata
-  - Stalp de beton existent

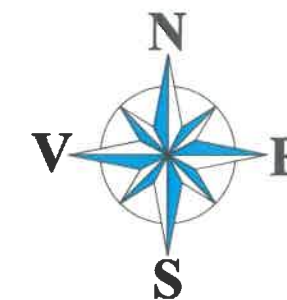

Observatii!

Harta cheie



3B

PROIECTANT
S.C. 3B CONSTRUCTION
PROJECT S.R.L. IASI

Sediu: Alcea Pinilor, Nr.11,
Municipiul Iasi
Adresa: office3bcp@gmail.com



EXPERT TEHNIC

NUME:

SEMNATURA:

CERINȚA: A4,B2,D

REFERAT NR. / DATA:

BENEFICIAR:

**COMUNA COSMESTI,
JUDETUL GALATI**

DENUMIRE PROIECT:

**"MODERNIZARE DRUMURI DE
INTERES LOCAL IN COMUNA
COSMESTI, JUDETUL GALATI"**

FAZA:

D.A.L.I.

DESEMAT

Ing. Butnariu Narcis

PROIECTAT

Ing. Pavil Bogdan

Ing. Butnariu Narcis

Ing. Temneanu Gabriel

ȘEF PROIECT

Dr. Ing. Bodoga Stefan

DENUMIRE PLANȘĂ:


**PLAN DE SITUATIE
STRADA
SCOLII**

PLANSĂ NR.: 1.28

SCARA: 1:500


PROIECT NR.: 356/2021

DATA: 2021

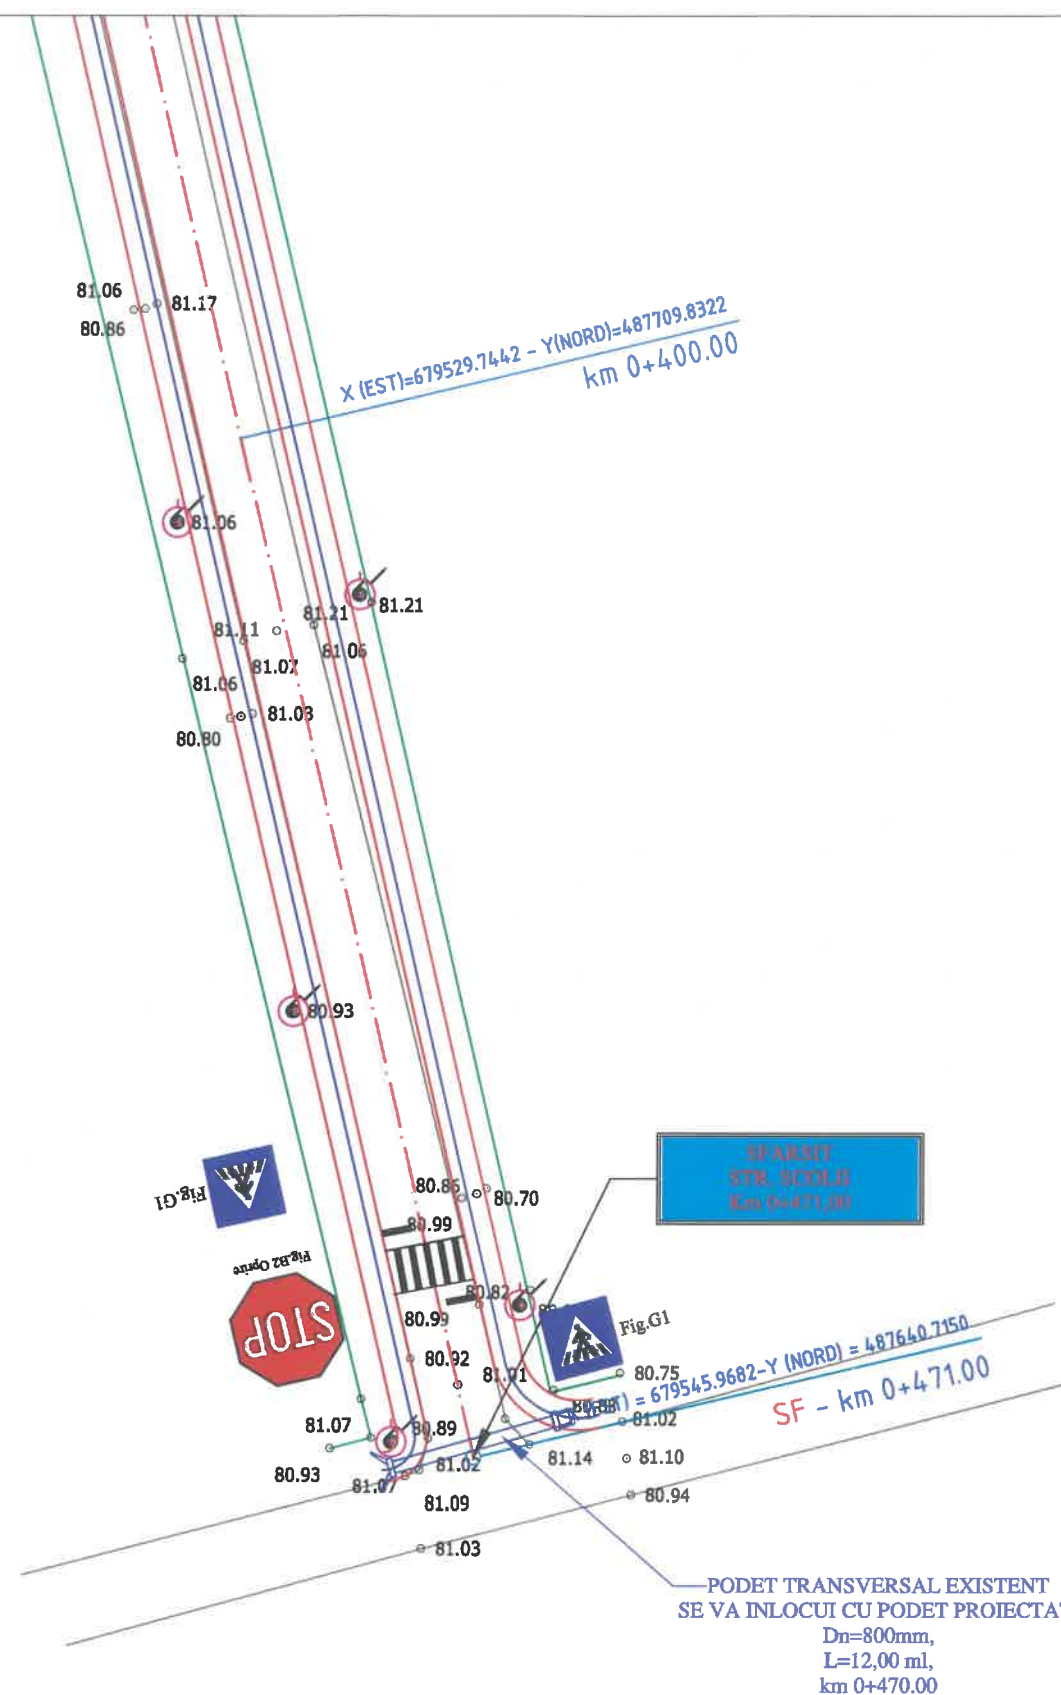

LEGENDA

- 85.61 - Cota teren existent
- Ax/Platforma existent/a
- Limita proprietate
- Rigola existenta
- Ax proiectat
- Rigola proiectata
- Acostament proiectat
- Parte carosabila proiectata
- Stalp de beton existent

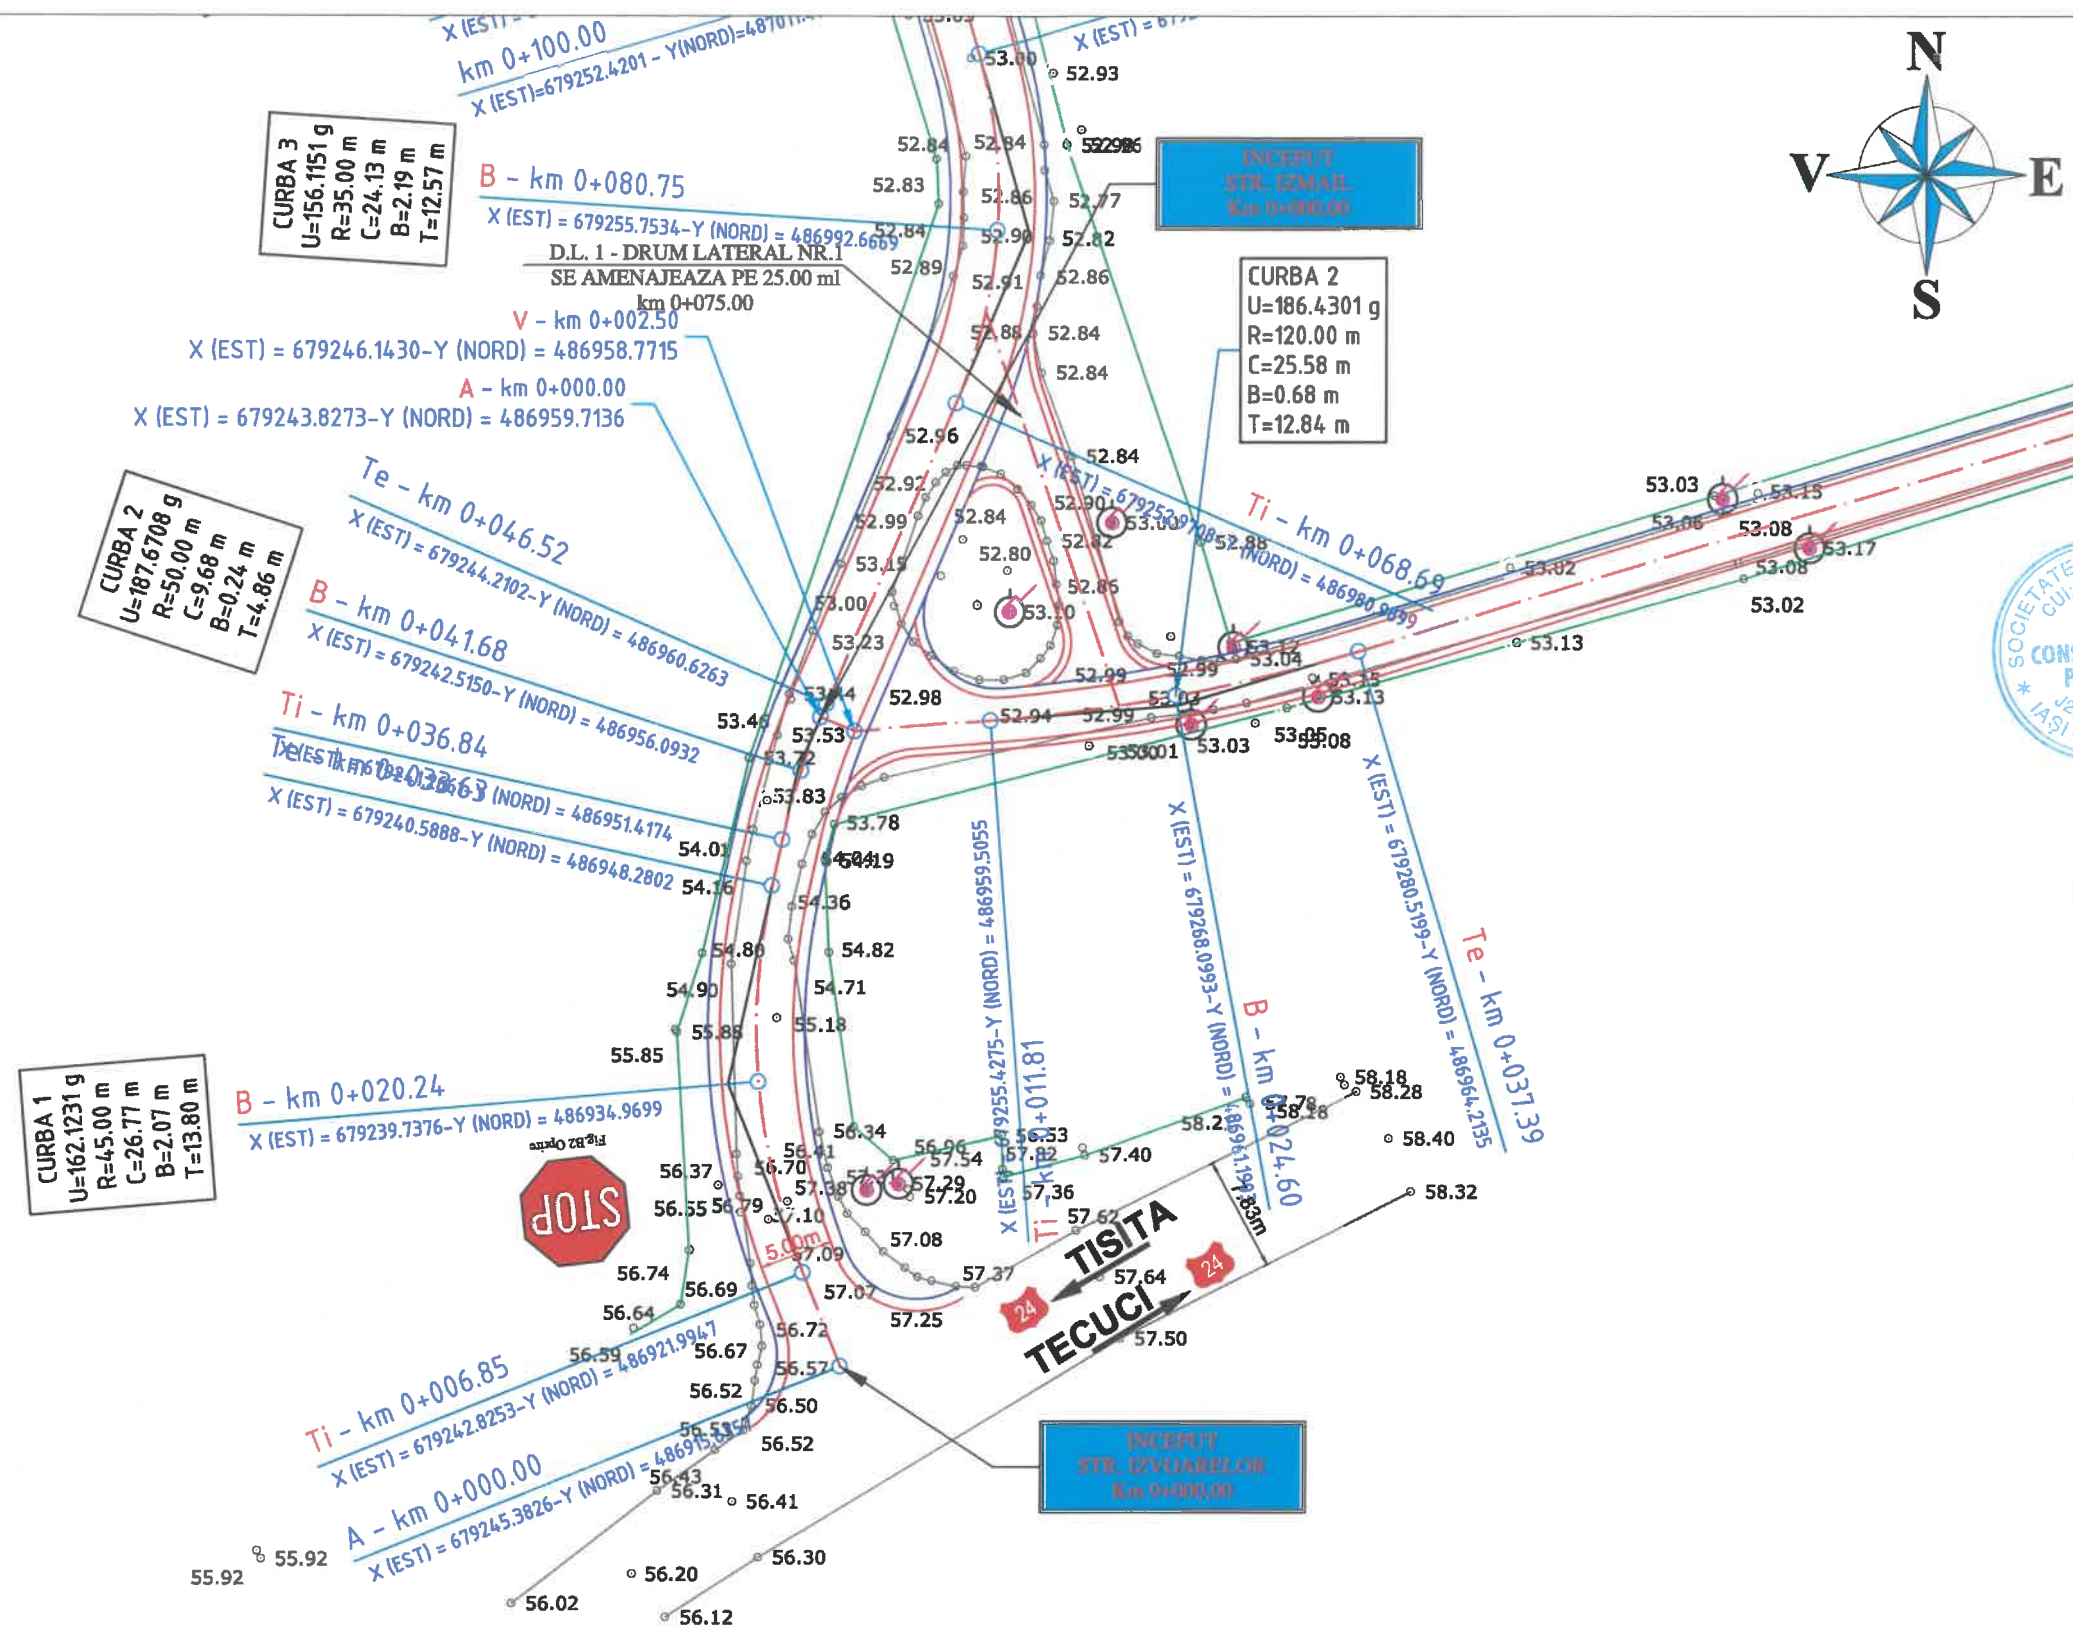

LEGENDA

- 65.61 - Cota teren existent
- Ax/Platforma existent/a
- Limita proprietate
- Rigola existenta
- Ax proiectat
- Rigola proiectata
- Acostament proiectat
- Parte carosabila proiectata
- Stalp de beton existent

Observatii!

Harta cheie



PROIECTANT
S.C. 3B CONSTRUCTION
PROJECT S.R.L. IASI

Sediu: Aleea Pinilor, Nr.11,
Municipiul Iasi
Adresa: office3bcp@gmail.com

EXPERT TEHNIC

NUME:

SEMNATURA:

CERINTA: A4,B2,D

REFERAT NR. / DATA:

BENEFICIAR:

COMUNA COSMESTI,
JUDETUL GALATI

DENUMIRE PROIECT:

"MODERNIZARE DRUMURI DE
INTERES LOCAL IN COMUNA
COSMESTI, JUDETUL GALATI"

FAZA:

D.A.L.I.

DESENAT

Ing. Butnariu Narcis

PROIECTAT

Ing. Pavil Bogdan

Ing. Butnariu Narcis

Ing. Temneanu Gabriel

SEF PROIECT

Dr. Ing. Bodoga Stefan

DENUMIRE PLANSA:


PLAN DE SITUATIE
STRADA
IZVOARELOR

PLANSĂ NR.: 1.29

SCARA: 1:500

PROIECT NR.: 356/2021

DATA: 2021

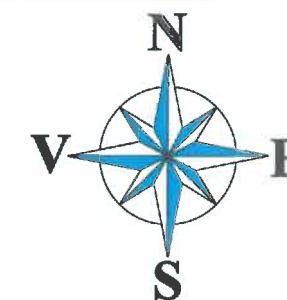

Observatii!

Harta cheie



3B

PROIECTANT
S.C. 3B CONSTRUCTION
PROJECT S.R.L. IASI

Sediu: Aleea Pinilor, Nr.11,
Municipiul Iasi
Adresa: office3bcp@gmail.com

EXPERT TEHNIC

NUME:

SEMNĂTURA:

CERINȚA: A4,B2,D

REFERAT NR. / DATA:

BENEFICIAR:
COMUNA COSMESTI,
JUDETUL GALATI

DENUMIRE PROIECT:

"MODERNIZARE DRUMURI DE
INTERES LOCAL IN COMUNA
COSMESTI, JUDETUL GALATI"

FAZA:
D.A.L.I.

DESENAT

Ing. Butnariu Narcis

PROIECTAT

Ing. Pavil Bogdan

Ing. Butnariu Narcis

Ing. Temneanu Gabriel

ȘEF PROIECT

Dr. Ing. Bodoga Stefan

DENUMIRE PLANȘĂ:

PLAN DE SITUATIE
STRADA
IZVOARELOR

PLANSĂ NR.: 1.30

SCARA: 1:500

PROIECT NR.: 356/2021

DATA: 2021

Te - km 0+159.94
X (EST) = 679232.6431-Y (NORD) = 487067.7577

B - km 0+148.87
X (EST) = 679234.5677-Y (NORD) = 487056.8757

Ti - km 0+137.80
X (EST) = 679238.6289-Y (NORD) = 487046.5982
Te - km 0+134.54
X (EST) = 679240.1248-Y (NORD) = 487043.7031

B - km 0+120.00
X (EST) = 679246.1640-Y (NORD) = 487030.4314

Ti - km 0+105.46
X (EST) = 679250.8952-Y (NORD) = 487016.7385
km 0+100.00
X (EST) = 679252.4201-Y (NORD) = 487011.4959

B - km 0+080.75
X (EST) = 679255.7534-Y (NORD) = 486992.6669
D.L. 1 - DRUM LATERAL NR.1
SE AMENAJEAZA PE 25.00 ml
km 0+075.00

V - km 0+002.50
X (EST) = 679246.1430-Y (NORD) = 486958.7715
A - km 0+000.00
X (EST) = 679243.8273-Y (NORD) = 486959.7136

Te - km 0+046.52
X (EST) = 679244.2102-Y (NORD) = 486960.6263
B - km 0+041.68
X (EST) = 679242.5150-Y (NORD) = 486956.0932

Ti - km 0+036.84
X (EST) = 679240.5888-Y (NORD) = 486948.2802

CURBA 2
U=186.4301 g
R=120.00 m
C=25.58 m
B=0.68 m
T=12.84 m

CURBA 3
U=156.1151 g
R=35.00 m
C=24.13 m
B=2.19 m
T=12.57 m


CURBA 2
U=187.6708 g
R=50.00 m
C=9.68 m
B=0.24 m
T=4.86 m

CURBA 5
U=174.3142 g
R=55.00 m
C=22.14 m
B=1.13 m
T=11.22 m

CURBA 4
U=187.6514 g
R=50.00 m
C=29.08 m
B=0.71 m
T=14.59 m

LEGENDA

- 85.61 - Cota teren existent
- Ax/Platforma existent/a
- Limita proprietate
- Rigola existenta
- Ax proiectat
- Rigola proiectata
- Acostament proiectat
- Parte carosabila proiectata
- Stalp de beton existent

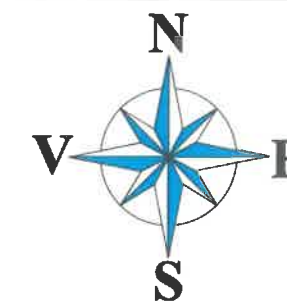

Observatii!

Harta cheie



3B

PROIECTANT
S.C. 3B CONSTRUCTION
PROJECT S.R.L. IASI

Sediu: Alleea Pinilor, Nr.11,
Municipiul Iasi
Adresa: office3bcp@gmail.com

EXPERT TEHNIC

NUME:

SEMNATURA:

CERINȚA: A4,B2,D

REFERAT NR. / DATA:

BENEFICIAR:

**COMUNA COSMESTI,
JUDETUL GALATI**

DENUMIRE PROIECT:

**"MODERNIZARE DRUMURI DE
INTERES LOCAL IN COMUNA
COSMESTI, JUDETUL GALATI"**

FAZA:

D.A.L.I.

DESENAT

Ing. Butnariu Narcis *Butnariu*

PROIECTAT

Ing. Pavil Bogdan *Pj*

Ing. Butnariu Narcis *Butnariu*

Ing. Temneanu Gabriel *Temneanu*

ŞEF PROIECT

Dr. Ing. Bodoga Stefan *Bodoga*

DENUMIRE PLANŞĂ:


**PLAN DE SITUATIE
STRADA
IZVOARELOR**

PLANSĂ NR.: 1.31

SCARA: 1:500


PROIECT NR.: 356/2021


DATA: 2021

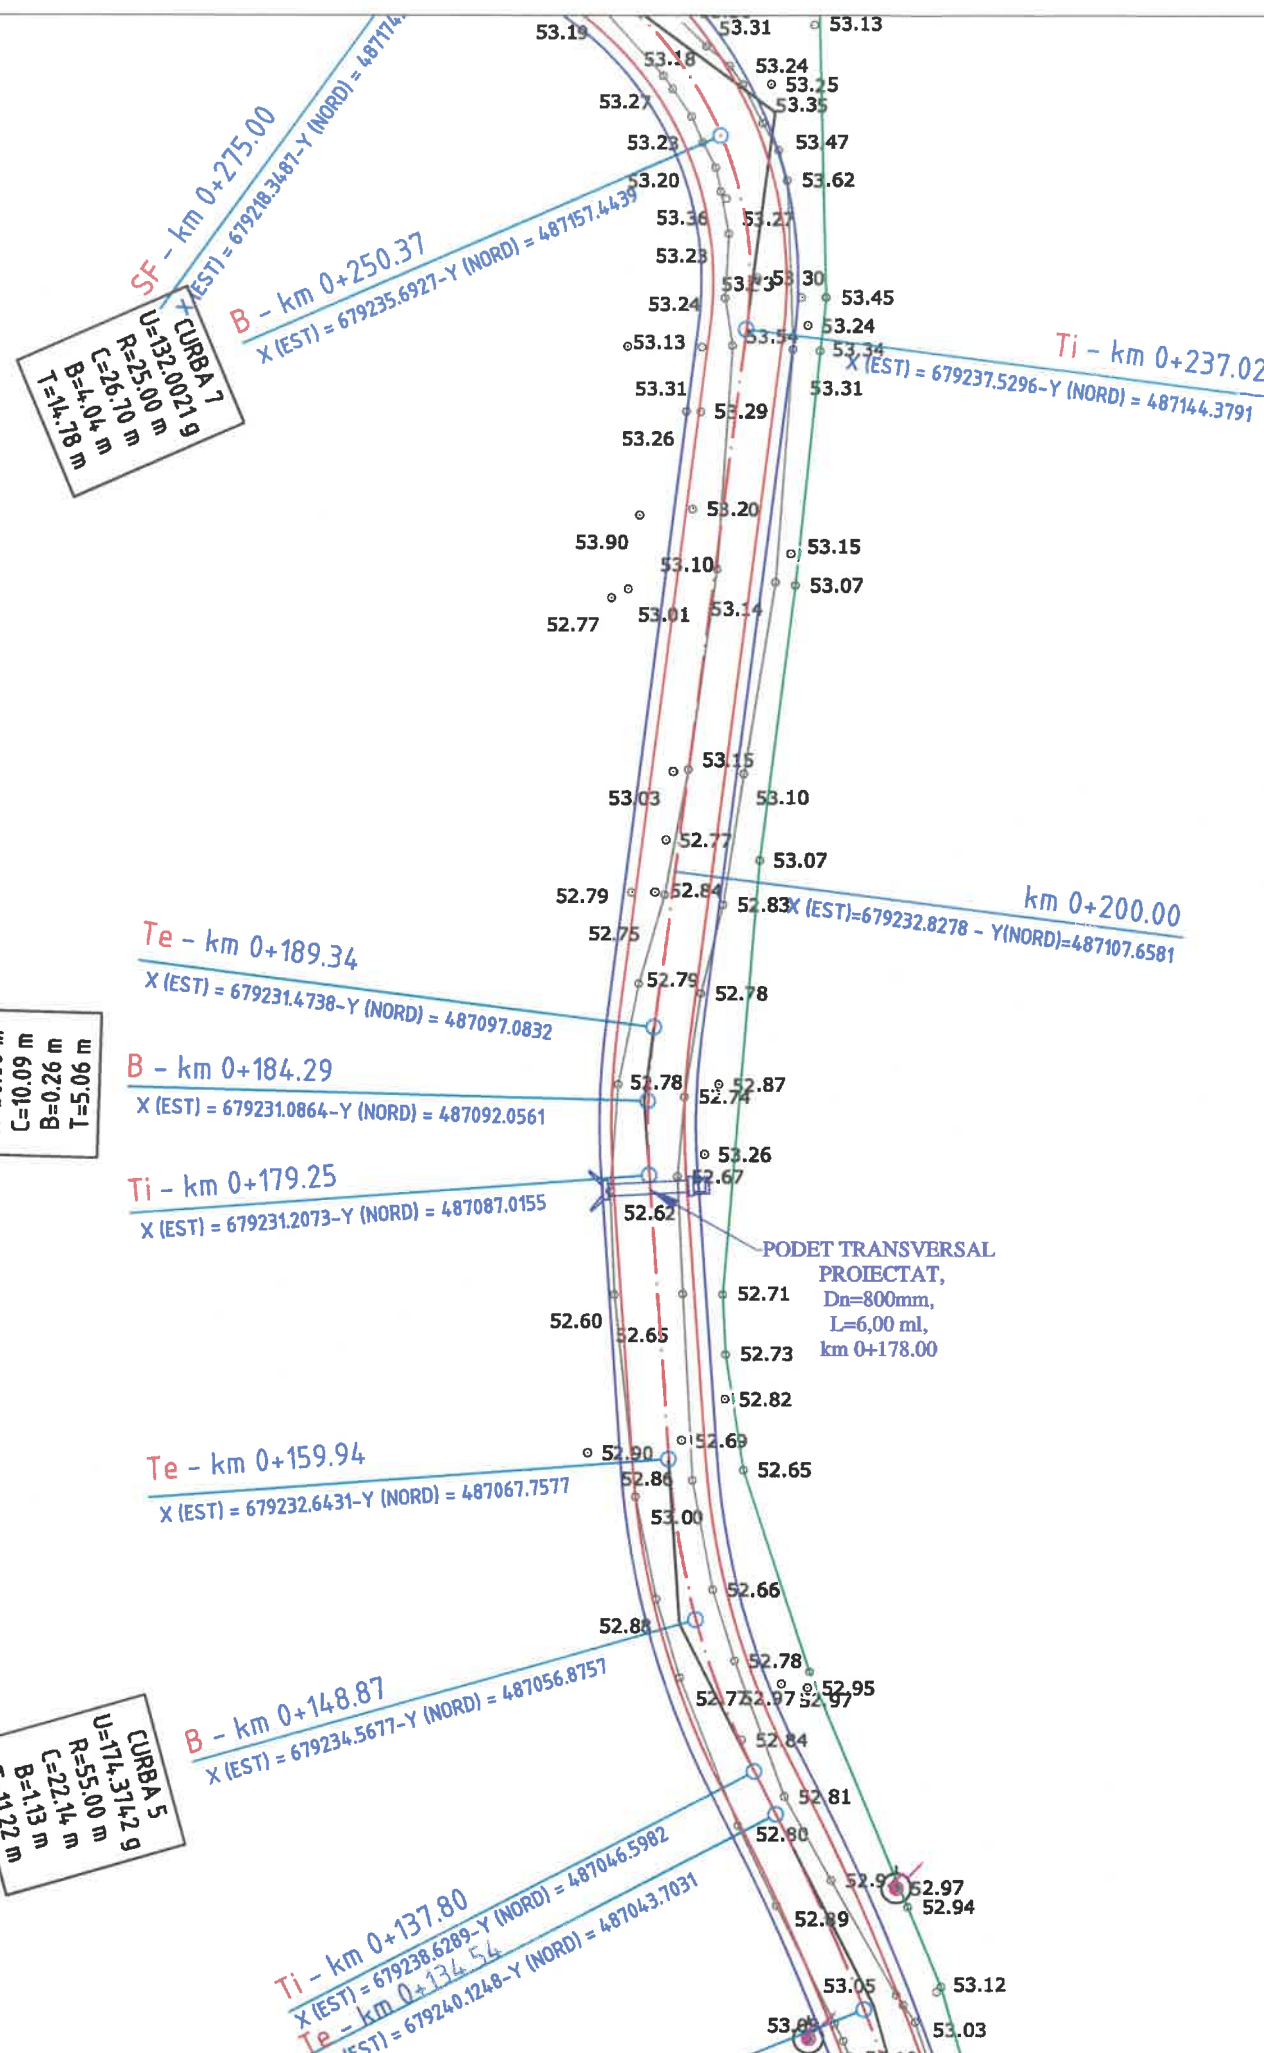

LEGENDA

- 65.61 - Cota teren existent
- Ax/Platforma existent/a
- Limita proprietate
- Rigola existenta
- Ax proiectat
- Rigola proiectata
- Acostament proiectat
- Parte carosabila proiectata
- Stalp de beton existent

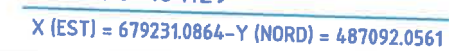

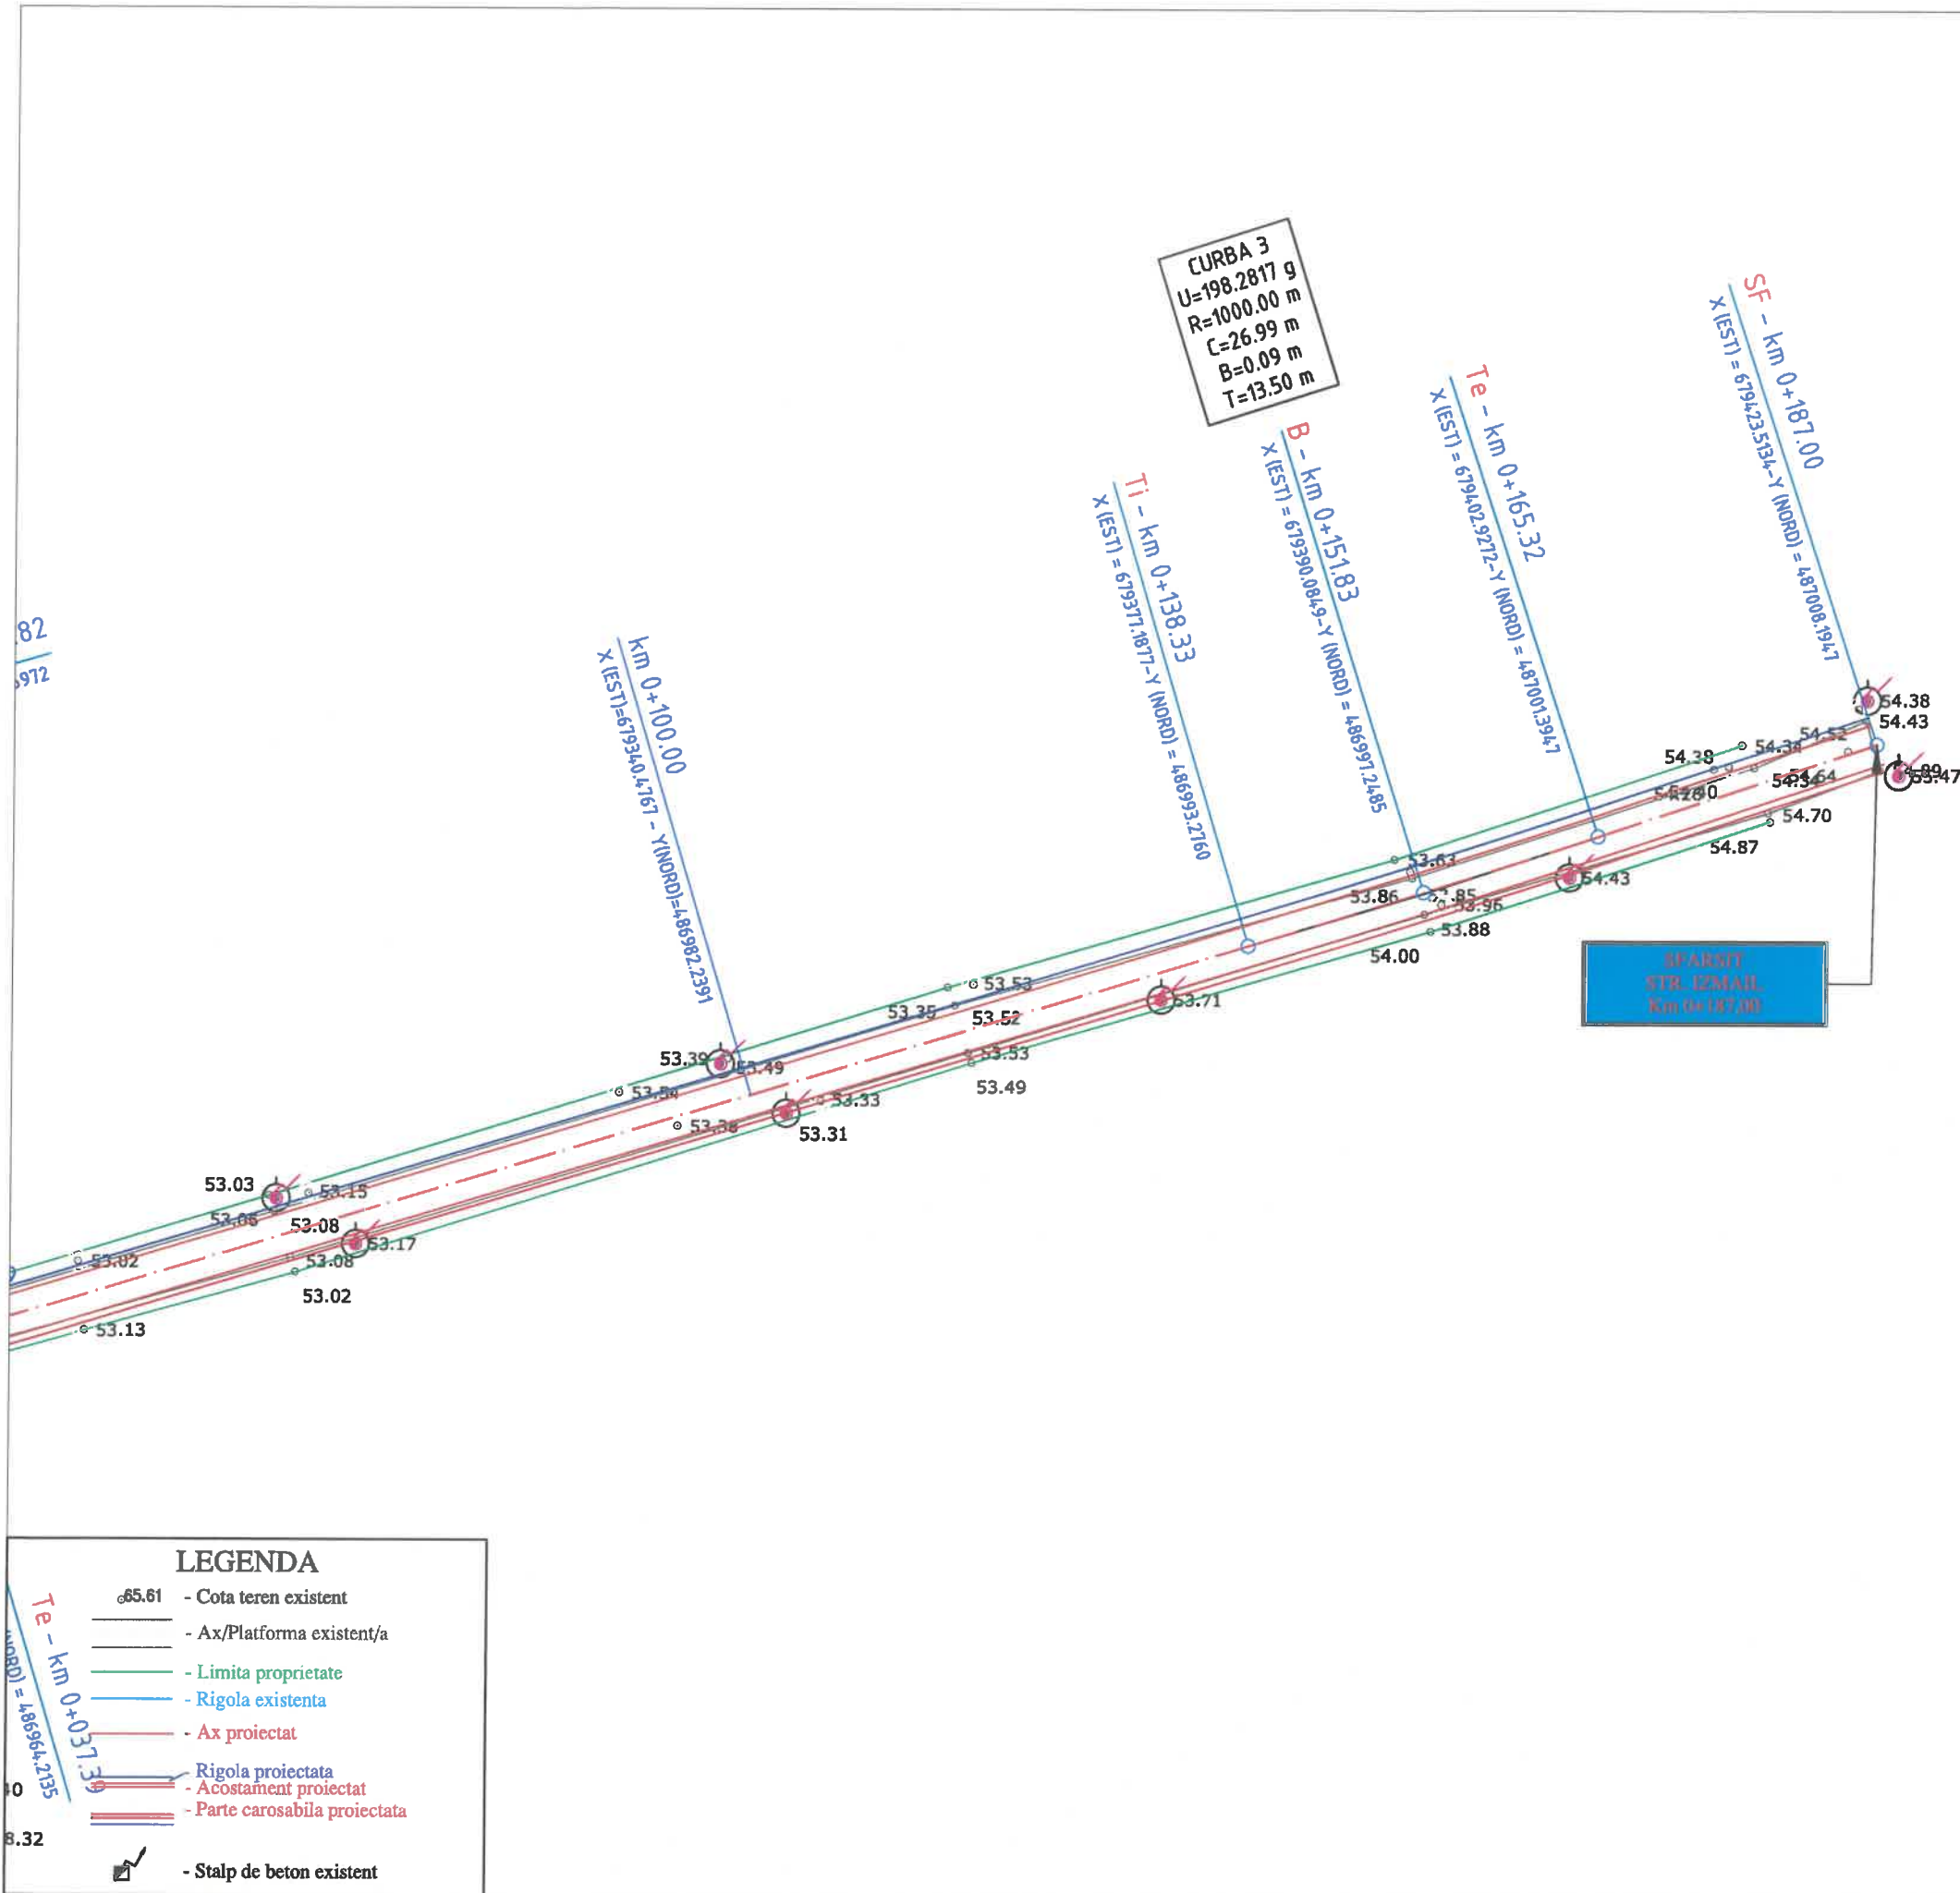

Observatii!

Harta cheie



3B

PROIECTANT
S.C. 3B CONSTRUCTION
PROJECT S.R.L. IASI

Sediu: Aleea Pinilor, Nr.11,
Municipiul Iasi
Adresa: office3bcp@gmail.com

EXPERT TEHNIC

NUME:

SEMNĂTURA:

CERINȚA: A4,B2,D

REFERAT NR. / DATA:

BENEFICIAR:

COMUNA COSMESTI,
JUDETUL GALATI

DENUMIRE PROIECT:

"MODERNIZARE DRUMURI DE
INTERES LOCAL IN COMUNA
COSMESTI, JUDETUL GALATI"

FAZA:

D.A.L.I.

DESENAT

Ing. Butnariu Narcis

PROIECTAT

Ing. Pavil Bogdan

Ing. Butnariu Narcis

Ing. Temneanu Gabriel

ȘEF PROIECT

Dr. Ing. Bodoga Stefan

DENUMIRE PLANȘĂ:


PLAN DE SITUATIE
STRADA
IZMAIL

PLANSĂ NR.: 1.34

SCARA: 1:500

PROIECT NR.: 356/2021

DATA: 2021

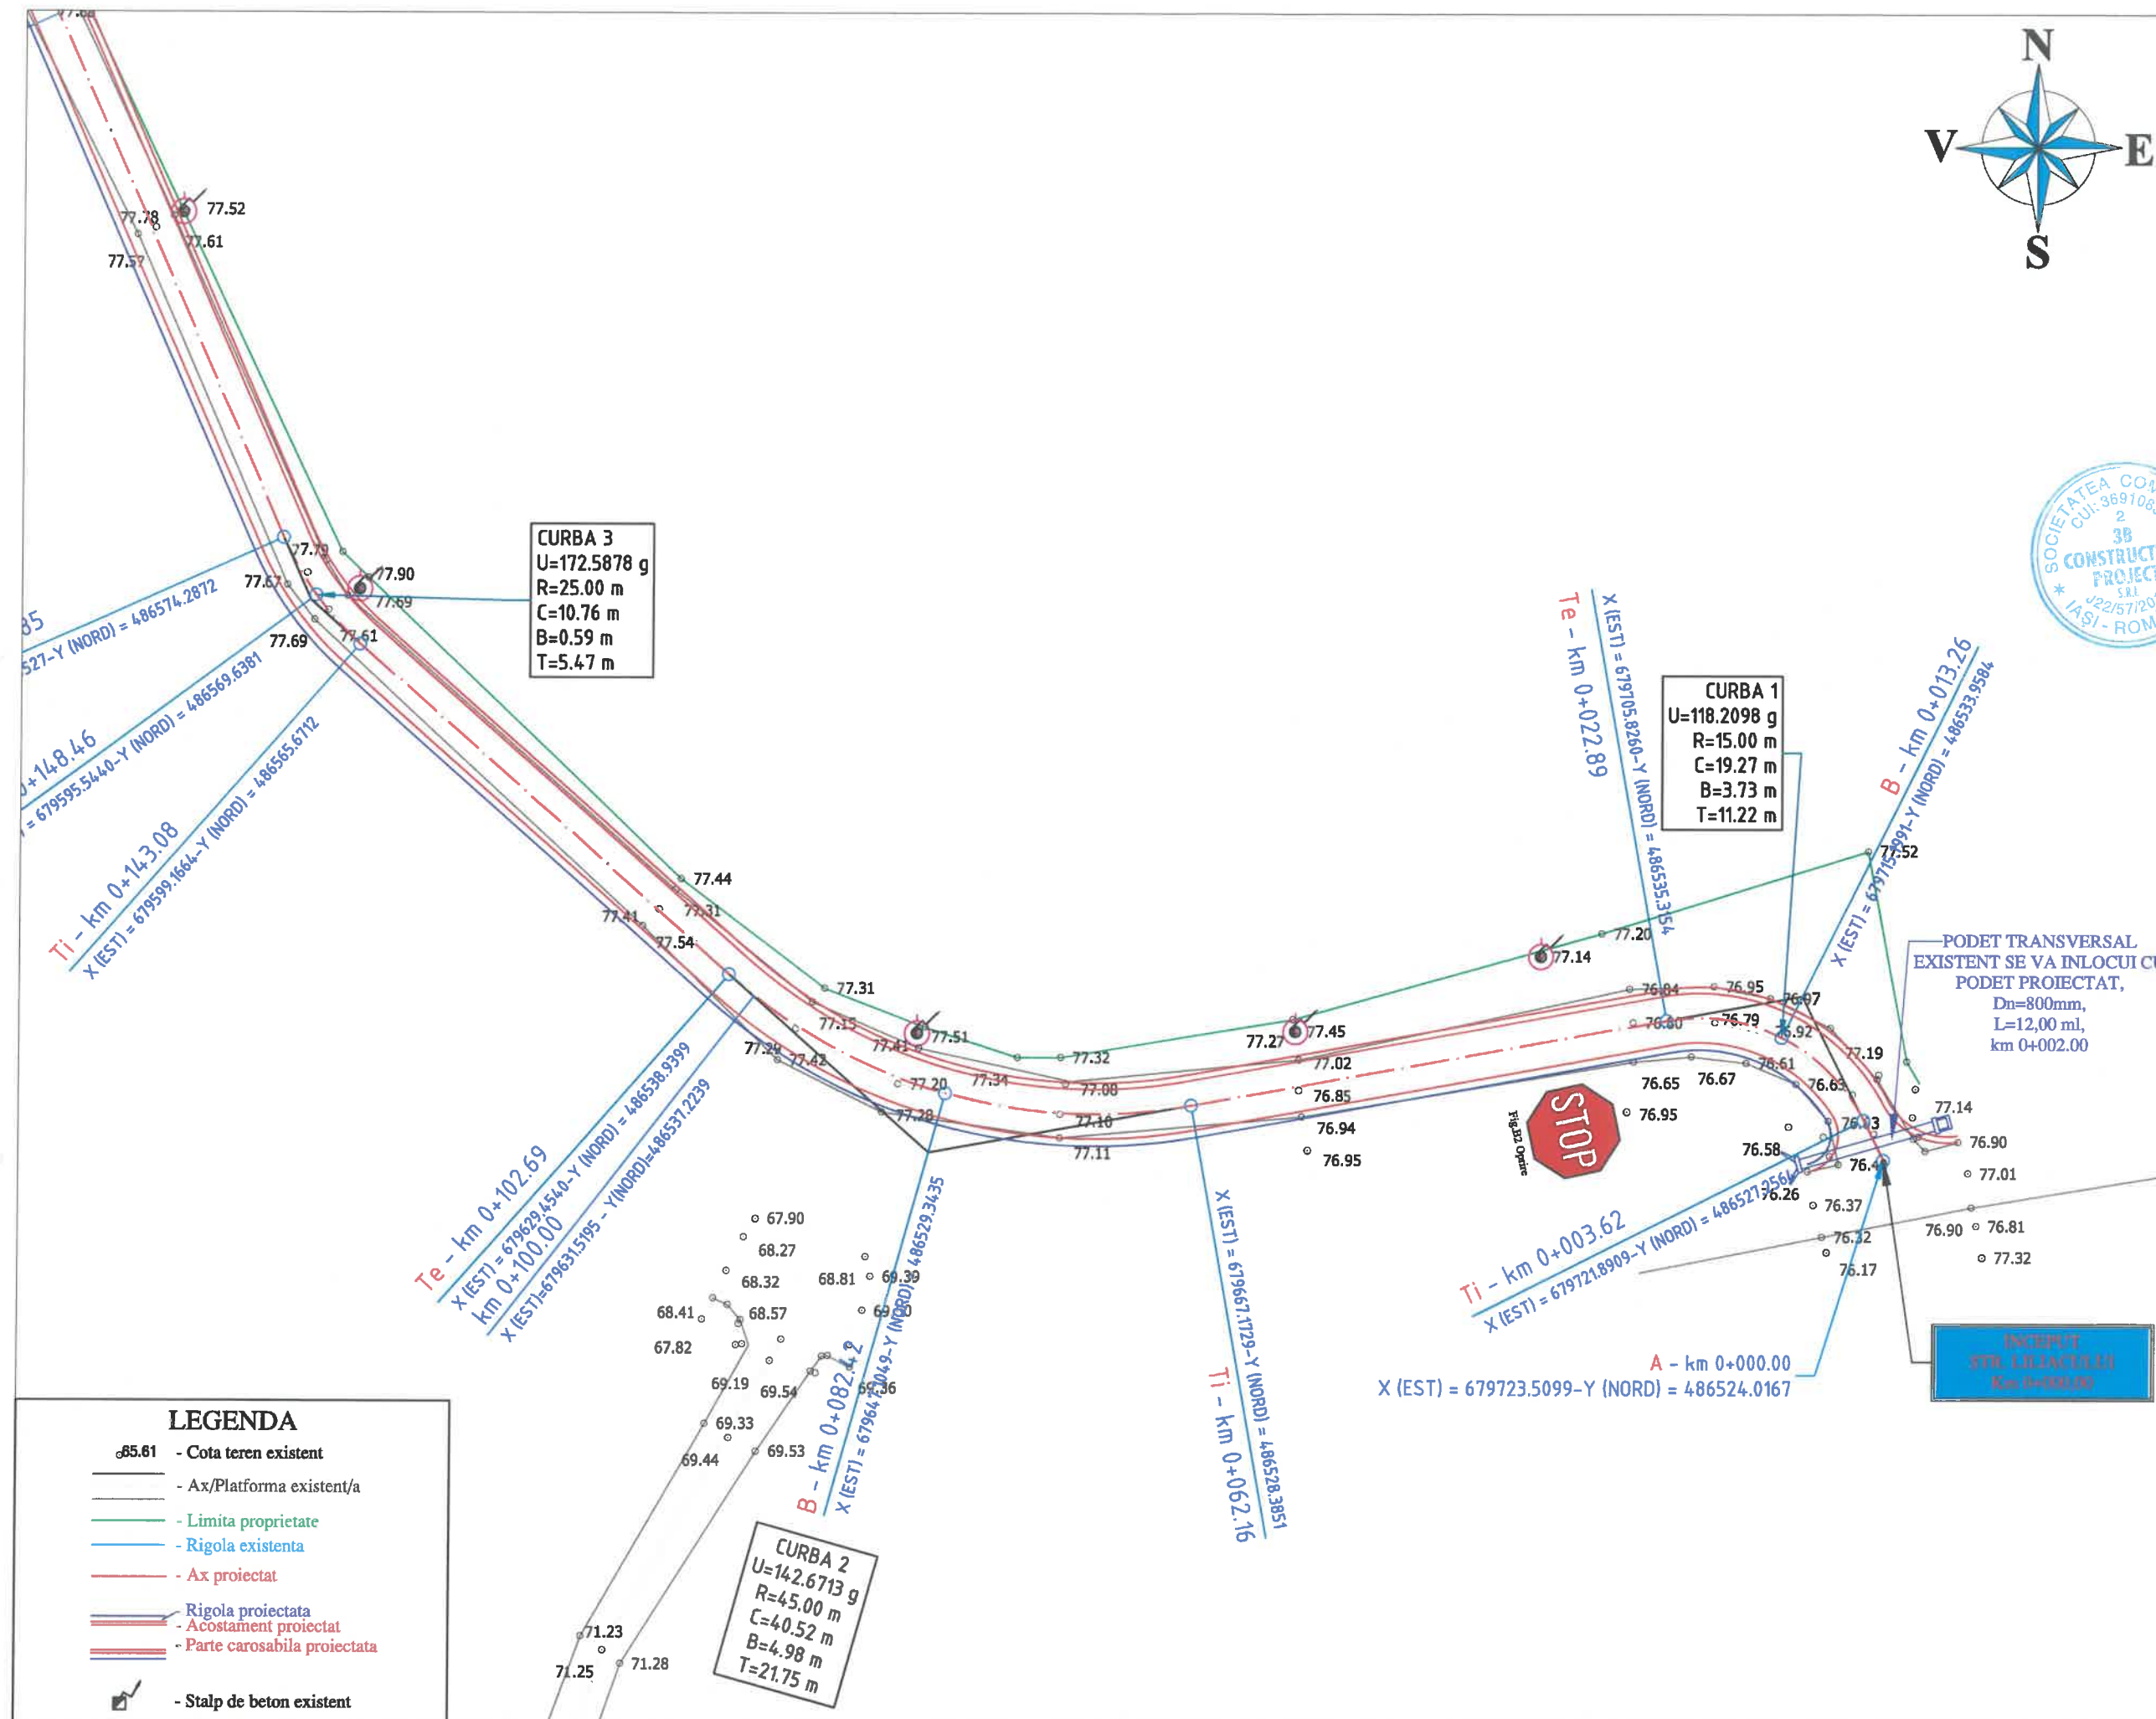

Observatii!
Harta cheie
3B PROIECTANT S.C. 3B CONSTRUCTION PROJECT S.R.L. IASI Sediu: Aleea Pinilor, Nr.11, Municipiul Iasi Adresa: office3bcp@gmail.com
EXPERT TEHNIC
NUME:
SEMNAȚURA:
CERINȚA: A4,B2,D
REFERAT NR. / DATA:
BENEFICIAR: COMUNA COSMESTI, JUDETUL GALATI
DENUMIRE PROIECT: "MODERNIZARE DRUMURI DE INTERES LOCAL IN COMUNA COSMESTI, JUDETUL GALATI"
FAZA: D.A.L.I.
DESENAT
Ing. Butnariu Narcis
PROIECTAT
Ing. Pavil Bogdan
Ing. Butnariu Narcis
Ing. Temneanu Gabriel
ȘEF PROIECT
Dr. Ing. Bodoga Stefan
DENUMIRE PLANȘĂ: PLAN DE SITUATIE STRADA LILIACULUI
PLANSĂ NR.: 1.35
SCARA: 1:500
PROIECT NR.: 356/2021
DATA: 2021

CURBA 4
U=163.5329 g
R=25.00 m
C=14.32 m
B=1.06 m
T=7.36 m

Te - km 0+257.77

X (EST) = 679554.7130 - Y (NORD) = 486670.2132

B - km 0+250.61

X (EST) = 679554.6237 - Y (NORD) = 486663.0779

Ti - km 0+243.45

X (EST) = 679556.5538 - Y (NORD) = 486656.2080

km 0+200.00

X (EST)=679574.4557 - Y(NORD)=486616.4833

Te - km 0+153.85

X (EST) = 679592.8527 - Y (NORD) = 486574.2872

B - km 0+148.46

X (EST) = 679595.5440 - Y (NORD) = 486569.6381

Ti - km 0+143.47

X (EST) = 679595.5440 - Y (NORD) = 486565.6712

CURBA 3
U=172.5878 g
R=25.00 m
C=10.76 m
B=0.59 m
T=5.47 m



Observatii!

Harta cheie



PROIECTANT
S.C. 3B CONSTRUCTION
PROJECT S.R.L. IASI

Sediu: Aleea Pinilor, Nr.11,
Municipiul Iasi
Adresa: office3bcp@gmail.com



EXPERT TEHNIC

NUME:

SEMNATURA:

CERINȚA: A4,B2,D

REFERAT NR. / DATA:

BENEFICIAR:

COMUNA COSMESTI,
JUDETUL GALATI

DENUMIRE PROIECT:

"MODERNIZARE DRUMURI DE
INTERES LOCAL IN COMUNA
COSMESTI, JUDETUL GALATI"

FAZA:

D.A.L.I.

DESENAT

Ing. Butnariu Narcis

PROIECTAT

Ing. Pavil Bogdan

Ing. Butnariu Narcis

Ing. Temneanu Gabriel

ŞEF PROIECT

Dr. Ing. Bodoga Stefan

DENUMIRE PLANŞĂ:

PLAN DE SITUATIE
STRADA
LILIAULUI

PLANSĂ NR.: 1.36


SCARA: 1:500


PROIECT NR.: 356/2021

DATA: 2021

LEGENDA

- 65.61 - Cota teren existent
- Ax/Platforma existent/a
- Limita proprietate
- Rigola existenta
- Ax proiectat
- Rigola proiectata
- Acostament proiectat
- Parte carosabila proiectata
- Stalp de beton existent

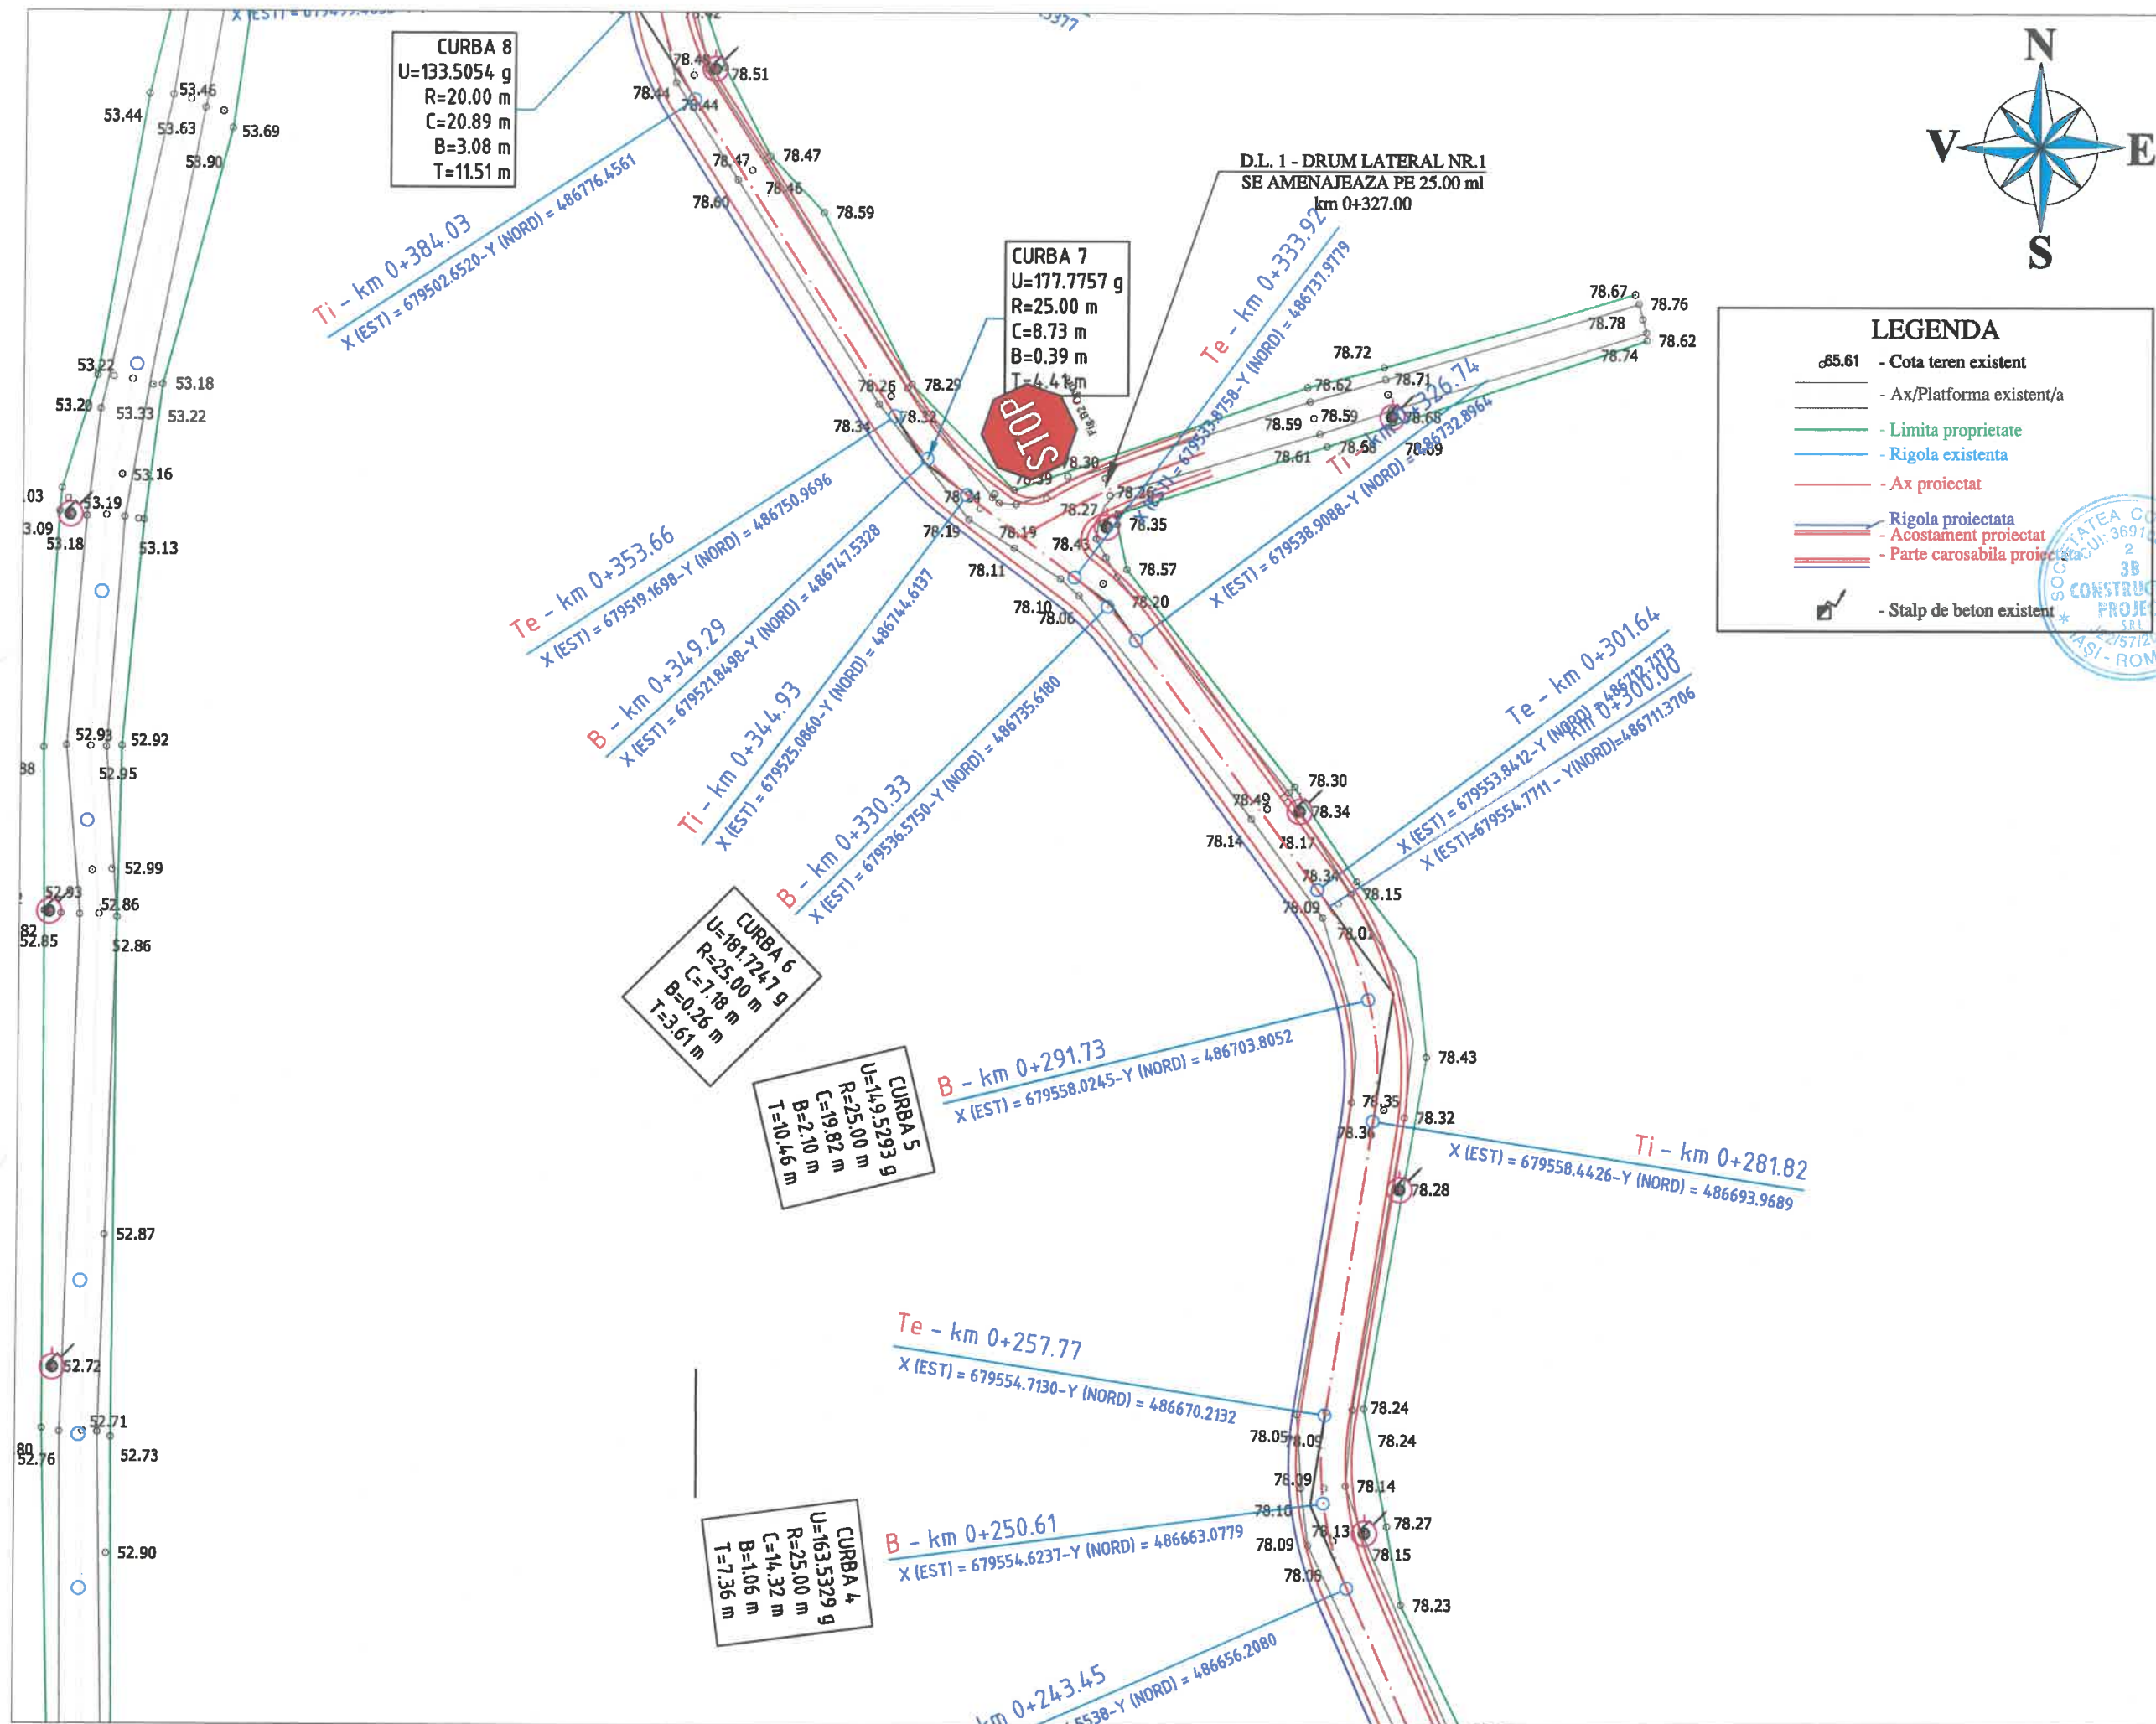

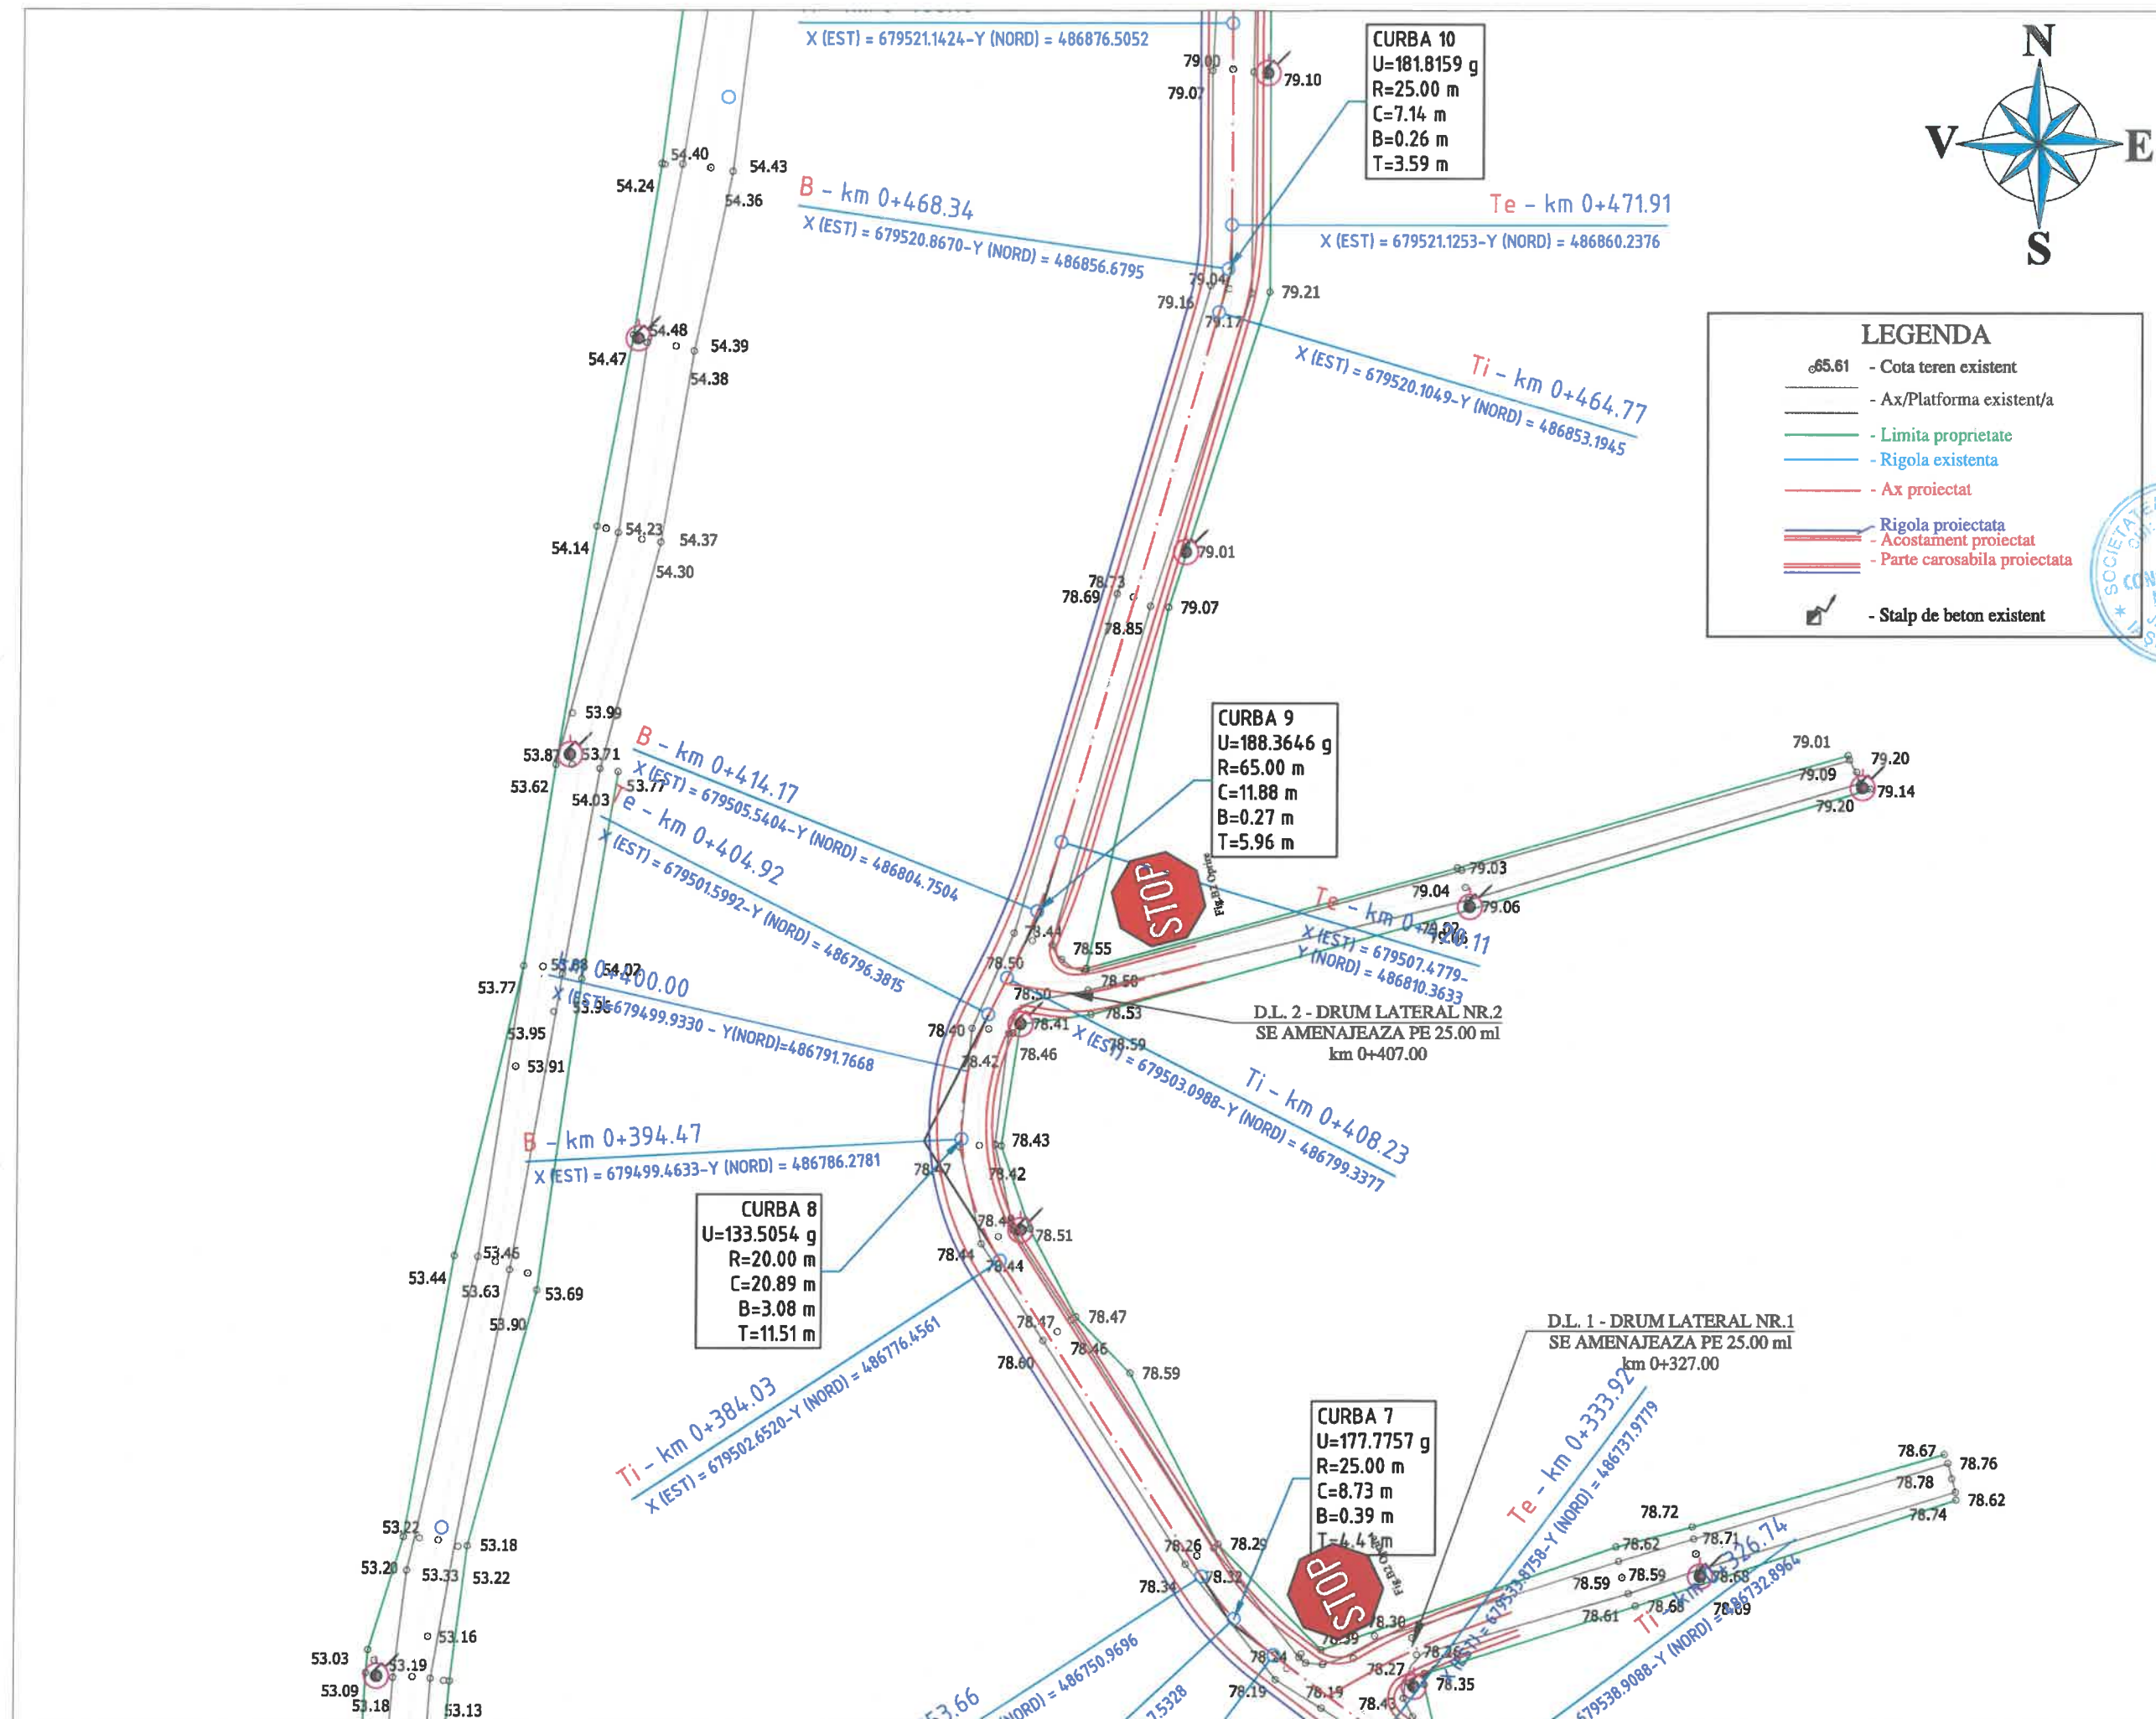

Observatii!

Harta cheie



3B PROIECTANT
S.C. 3B CONSTRUCTION
PROJECT S.R.L. IASI

Sediu: Alcea Pinilor, Nr.11,
Municipiul Iasi
Adresa: office3bcp@gmail.com

EXPERT TEHNIC

NUME:

SEMNATURA:

CERINTA: A4,B2,D

REFERAT NR. / DATA:

BENEFICIAR:

COMUNA COSMESTI,
JUDETUL GALATI

DENUMIRE PROIECT:

"MODERNIZARE DRUMURI DE
INTERES LOCAL IN COMUNA
COSMESTI, JUDETUL GALATI"

FAZA:

D.A.L.I.

DESENAT

Ing. Butnariu Narcis

PROIECTAT

Ing. Pavil Bogdan

Ing. Butnariu Narcis

Ing. Temneanu Gabriel

SEF PROIECT

Dr. Ing. Bodoga Stefan

DENUMIRE PLANSA:



PLAN DE SITUATIE
STRADA
LILIACULUI

PLANSA NR.: 1.38

SCARA: 1:500

PROIECT NR.: 356/2021

DATA: 2021

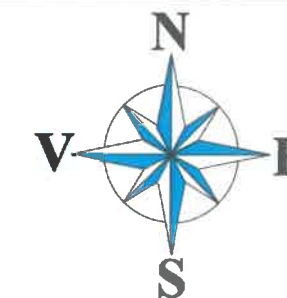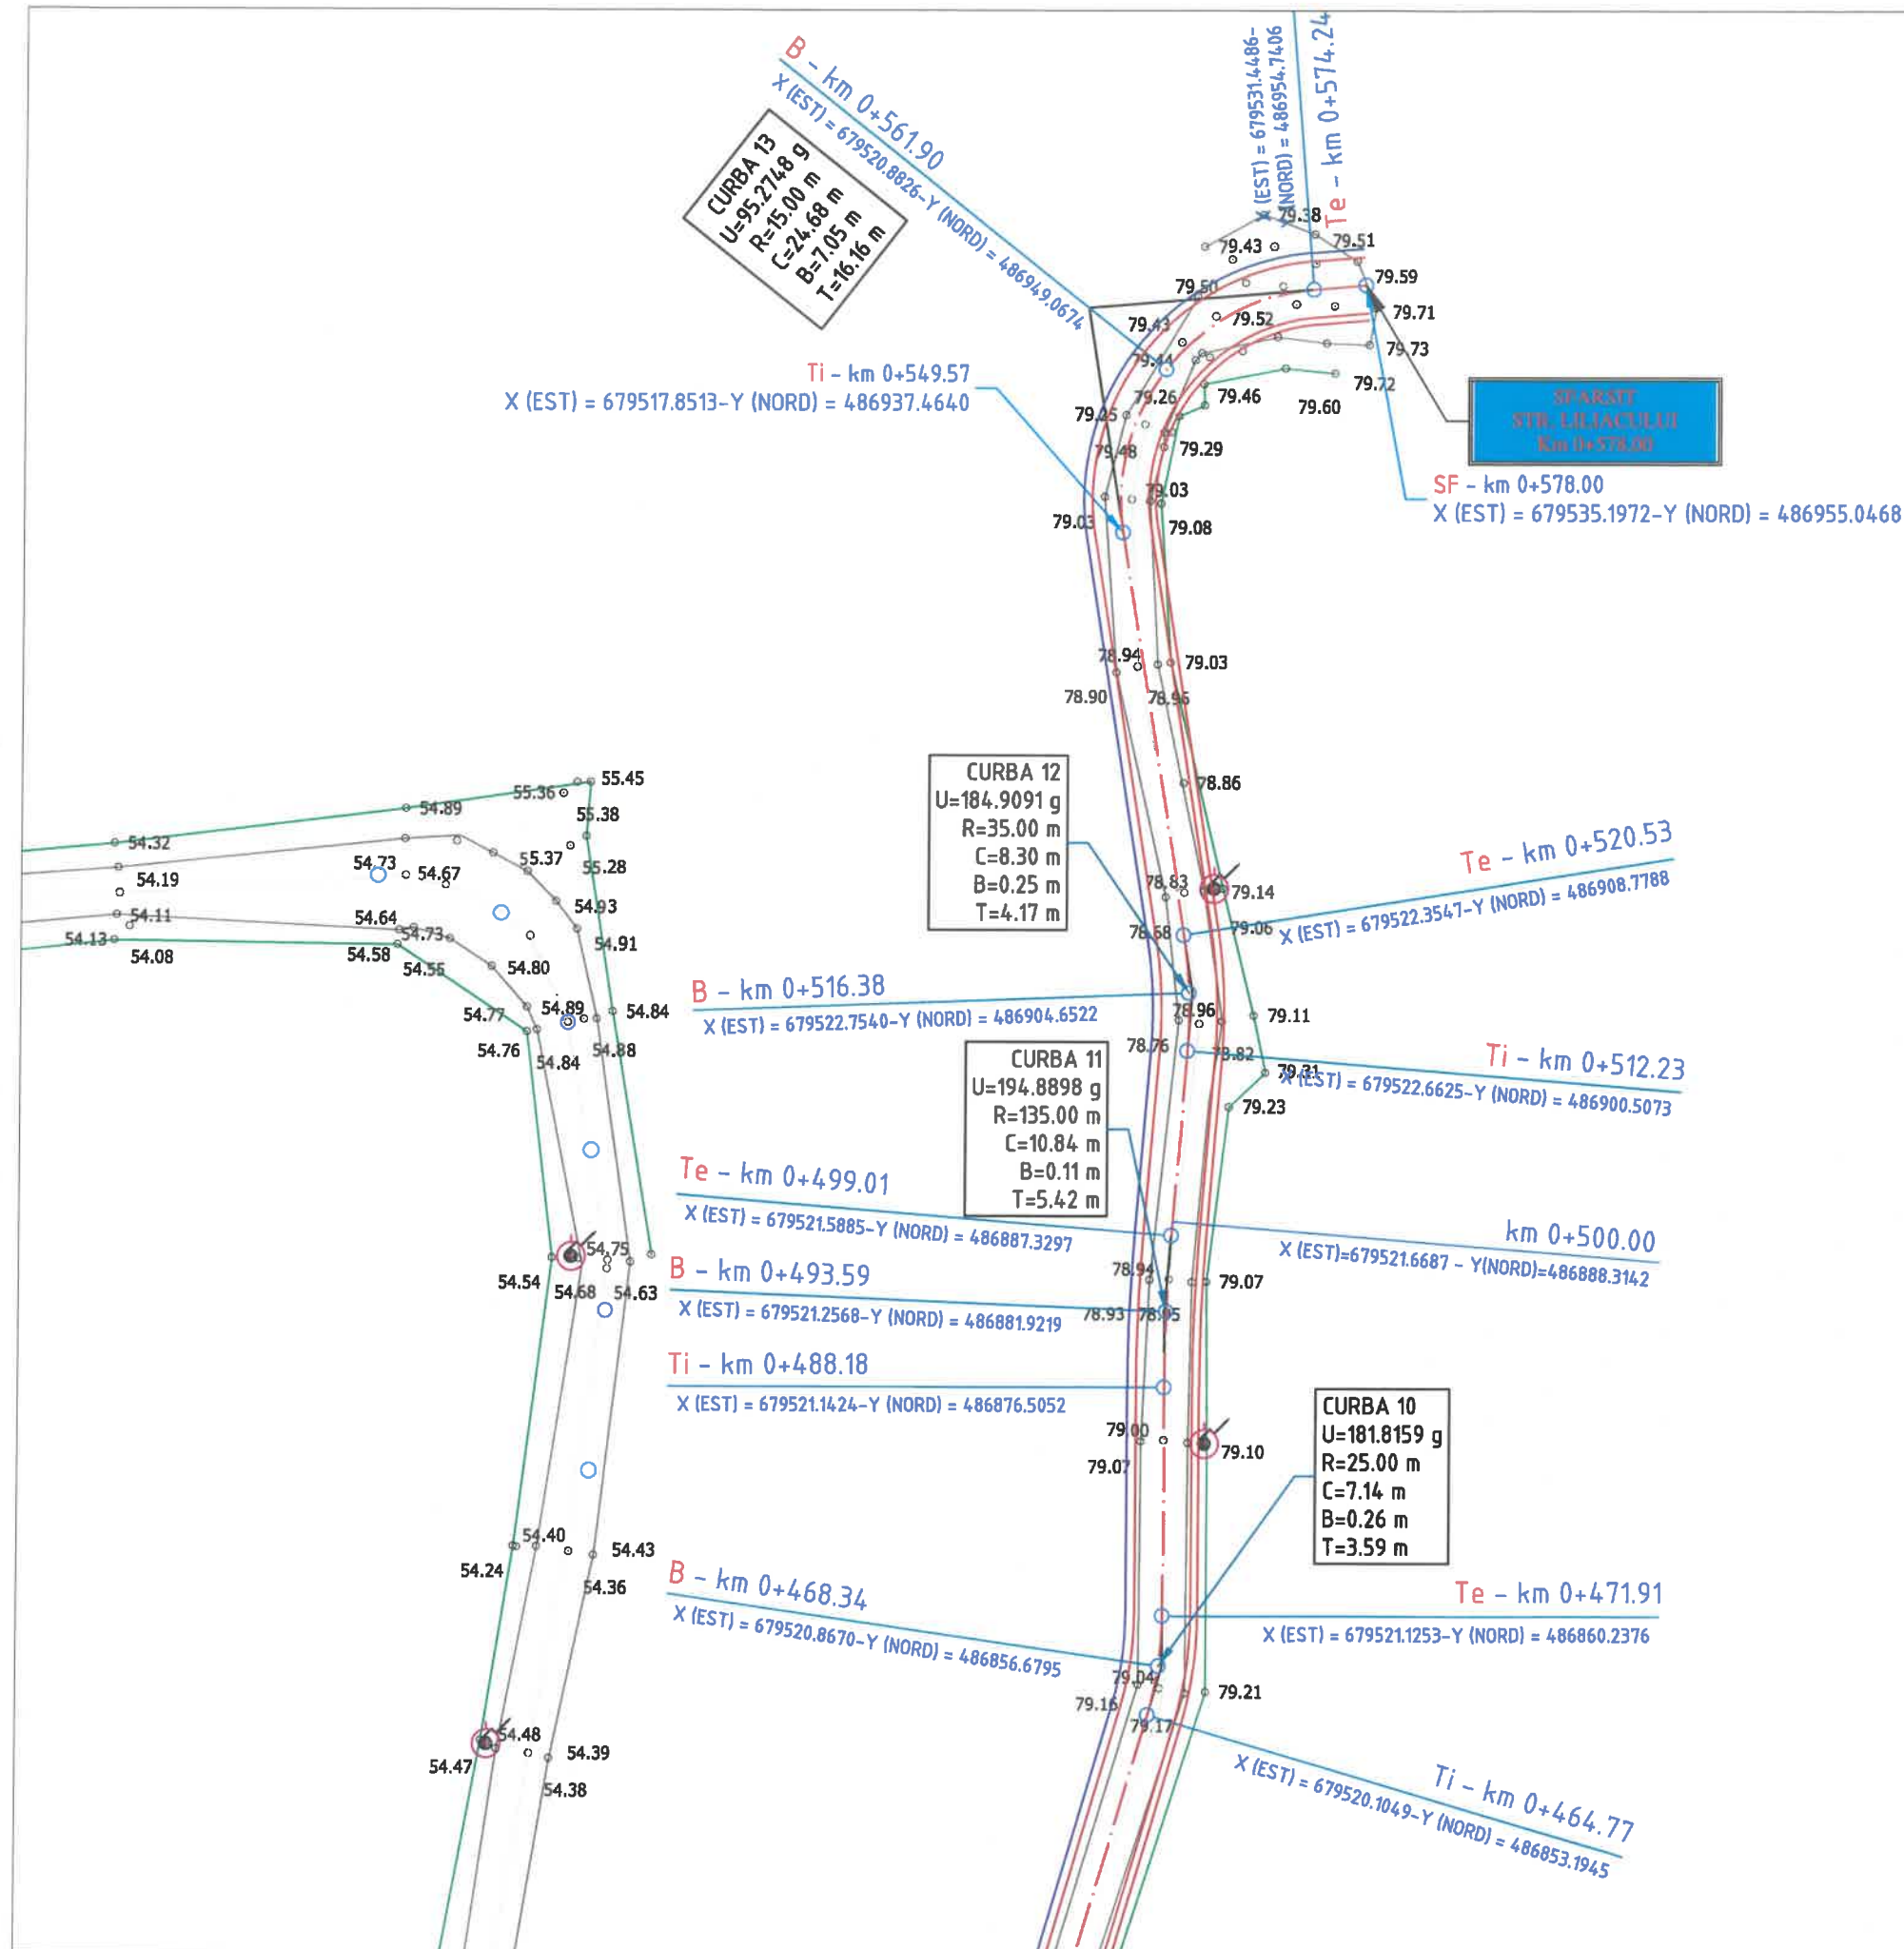

LEGENDA	
55.61	- Cota teren existent
---	- Ax/Platforma existent/a
---	- Limita proprietate
---	- Rigola existenta
---	- Ax proiectat
---	- Rigola proiectata
---	- Acostament proiectat
---	- Parte carosabila proiectata
---	- Stalp de beton existent

Observatii!

Harta cheie



PROIECTANT
 S.C. 3B CONSTRUCTION
 PROJECT S.R.L. IASI

Sediu: Alea Pinilor, Nr.11,
 Municipiul Iasi
 Adresa: office3bcp@gmail.com

EXPERT TEHNIC

NUME:

SEMNAȚURA:

CERINȚA: A4,B2,D

REFERAT NR. / DATA:

BENEFICIAR:

**COMUNA COSMESTI,
 JUDETUL GALATI**

DENUMIRE PROIECT:

**"MODERNIZARE DRUMURI DE
 INTERES LOCAL IN COMUNA
 COSMESTI, JUDETUL GALATI"**

FAZA:

D.A.L.I.

DESENAT

Ing. Butnariu Narcis

PROIECTAT

Ing. Pavil Bogdan

Ing. Butnariu Narcis

Ing. Temneanu Gabriel

ŞEF PROIECT

Dr. Ing. Bodoga Stefan

DENUMIRE PLANŞĂ:


**PLAN DE SITUATIE
 STRADA
 LILIAULUI**

PLANSĂ NR.: 1.39

SCARA: 1:500

PROIECT NR.: 356/2021

DATA: 2021

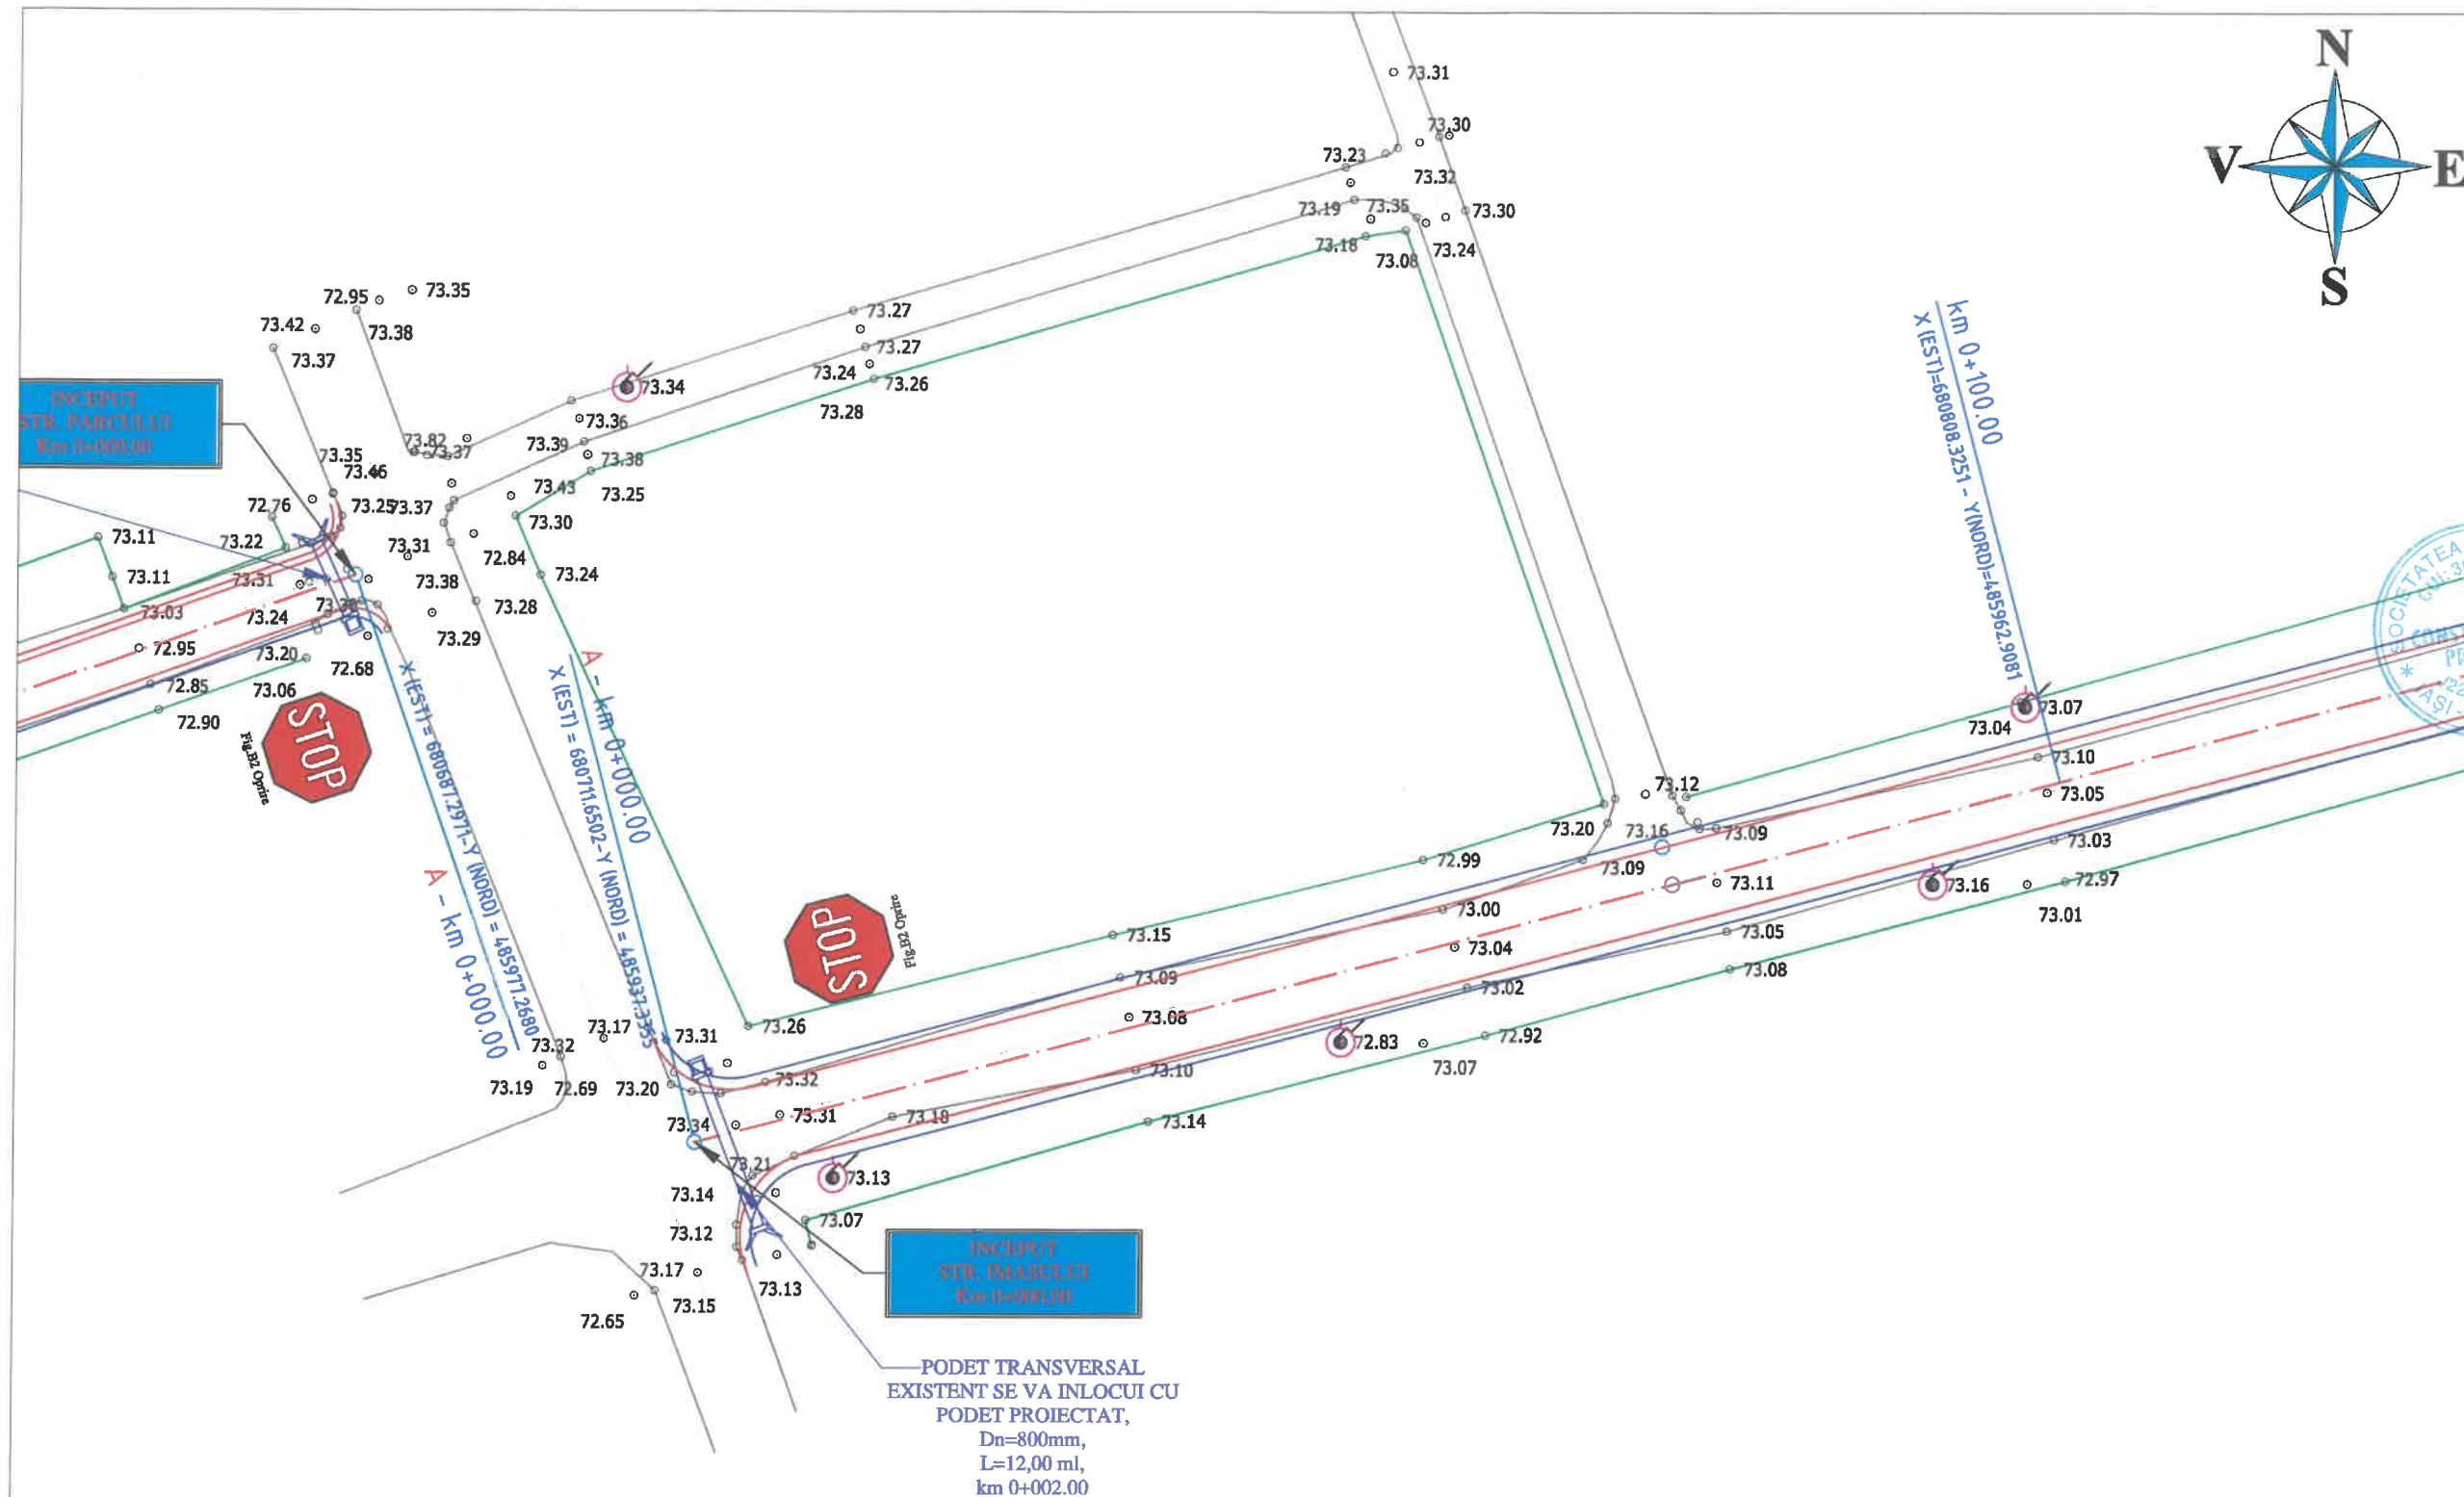

Observatii!

Harta cheie



PROIECTANT
S.C. 3B CONSTRUCTION
PROJECT S.R.L. IASI

Sediu: Alcea Pinilor, Nr.11,
Municipiul Iasi
Adresa: office3bcp@gmail.com

EXPERT TEHNIC

NUME:

SEMNATURA:

CERINTA: A4,B2,D

REFERAT NR. / DATA:

BENEFICIAR:

**COMUNA COSMESTI,
JUDETUL GALATI**

DENUMIRE PROIECT:

**"MODERNIZARE DRUMURI DE
INTERES LOCAL IN COMUNA
COSMESTI, JUDETUL GALATI"**

FAZA:

D.A.L.I.

DESECAT

Ing. Butnariu Narcis

PROIECTAT

Ing. Pavil Bogdan

Ing. Butnariu Narcis

Ing. Temneanu Gabriel

SEF PROIECT

Dr. Ing. Bodoga Stefan

DENUMIRE PLANSA:


**PLAN DE SITUATIE
STRADA
IMASULUI**

PLANSĂ NR.: 1.40

SCARA: 1:500

PROIECT NR.: 356/2021

DATA: 2021

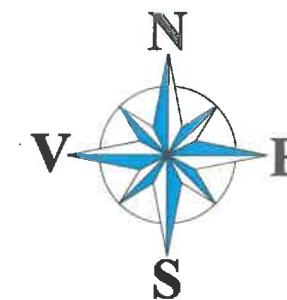

Observatii!

Harta cheie



3B

PROIECTANT
S.C. 3B CONSTRUCTION
PROJECT S.R.L. IASI

Sediu: Alea Pinilor, Nr.11,
Municipiul Iasi
Adresa: office3bcp@gmail.com

EXPERT TEHNIC

NUME:

SEMNĂTURA:

CERINȚA: A4,B2,D

REFERAT NR. / DATA:

BENEFICIAR:

COMUNA COSMESTI,
JUDETUL GALATI

DENUMIRE PROIECT:

"MODERNIZARE DRUMURI DE
INTERES LOCAL IN COMUNA
COSMESTI, JUDETUL GALATI"

FAZA:

D.A.L.I.

DESENAT

Ing. Butnariu Narcis

PROIECTAT

Ing. Pavil Bogdan

Ing. Butnariu Narcis

Ing. Temneanu Gabriel

ȘEF PROIECT

Dr. Ing. Bodoga Stefan

DENUMIRE PLANȘĂ:

PLAN DE SITUATIE
STRADA
IMASULUI

PLANSĂ NR.: 1.42

SCARA: 1:500

PROIECT NR.: 356/2021

DATA: 2021

CURBA 1
U=193.7747 g
R=500.00 m
C=48.89 m
B=0.60 m
T=24.47 m

B - km 0+214.10
X (EST) = 680918.7189-Y (NORD) = 485991.5071

Te - km 0+238.55
X (EST) = 680942.8047-Y (NORD) = 485996.0102

SF - km 0+272.00
X (EST) = 680975.8231-Y (NORD) = 486001.3662


SPARSIT
STR. IMASULUI
Km 0+272.00

LEGENDA

- 65.61 - Cota teren existent
- Ax/Platforma existent/a
- Limita proprietate
- Rigola existenta
- Ax proiectat
- Rigola proiectata
- Acostament proiectat
- Parte carosabila proiectata
- Stalp de beton existent

LEGENDA

- 65.61 - Cota teren existent
- Ax/Platforma existent/a
- Limita proprietate
- Rigola existenta
- Ax proiectat
- Rigola proiectata
- Acostament proiectat
- Parte carosabila proiectata
- Stalp de beton existent

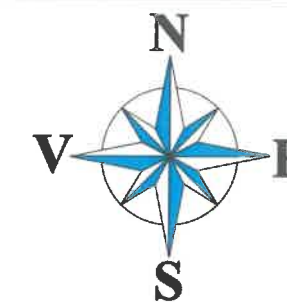

Observatii!

Harta cheie



3B

PROIECTANT
S.C. 3B CONSTRUCTION
PROJECT S.R.L. IASI

Sediu: Alcea Pinilor, Nr.11,
Municipiul Iasi
Adresa: office3bcp@gmail.com

EXPERT TEHNIC

NUME:

SEMNAȚURA:

CERINȚA: A4,B2,D

REFERAT NR. / DATA:

BENEFICIAR:

COMUNA COSMESTI,
JUDETUL GALATI

DENUMIRE PROIECT:

"MODERNIZARE DRUMURI DE
INTERES LOCAL IN COMUNA
COSMESTI, JUDETUL GALATI"

FAZA:

D.A.L.I.

DESENAT

Ing. Butnariu Narcis

PROIECTAT

Ing. Pavil Bogdan

Ing. Butnariu Narcis

Ing. Temneanu Gabriel

ȘEF PROIECT

Dr. Ing. Bodoga Stefan

DENUMIRE PLANȘĂ:


PLAN DE SITUATIE
STRADA
PARCULUI


PLANSĂ NR.: 1.43

SCARA: 1:500

PROIECT NR.: 356/2021

DATA: 2021

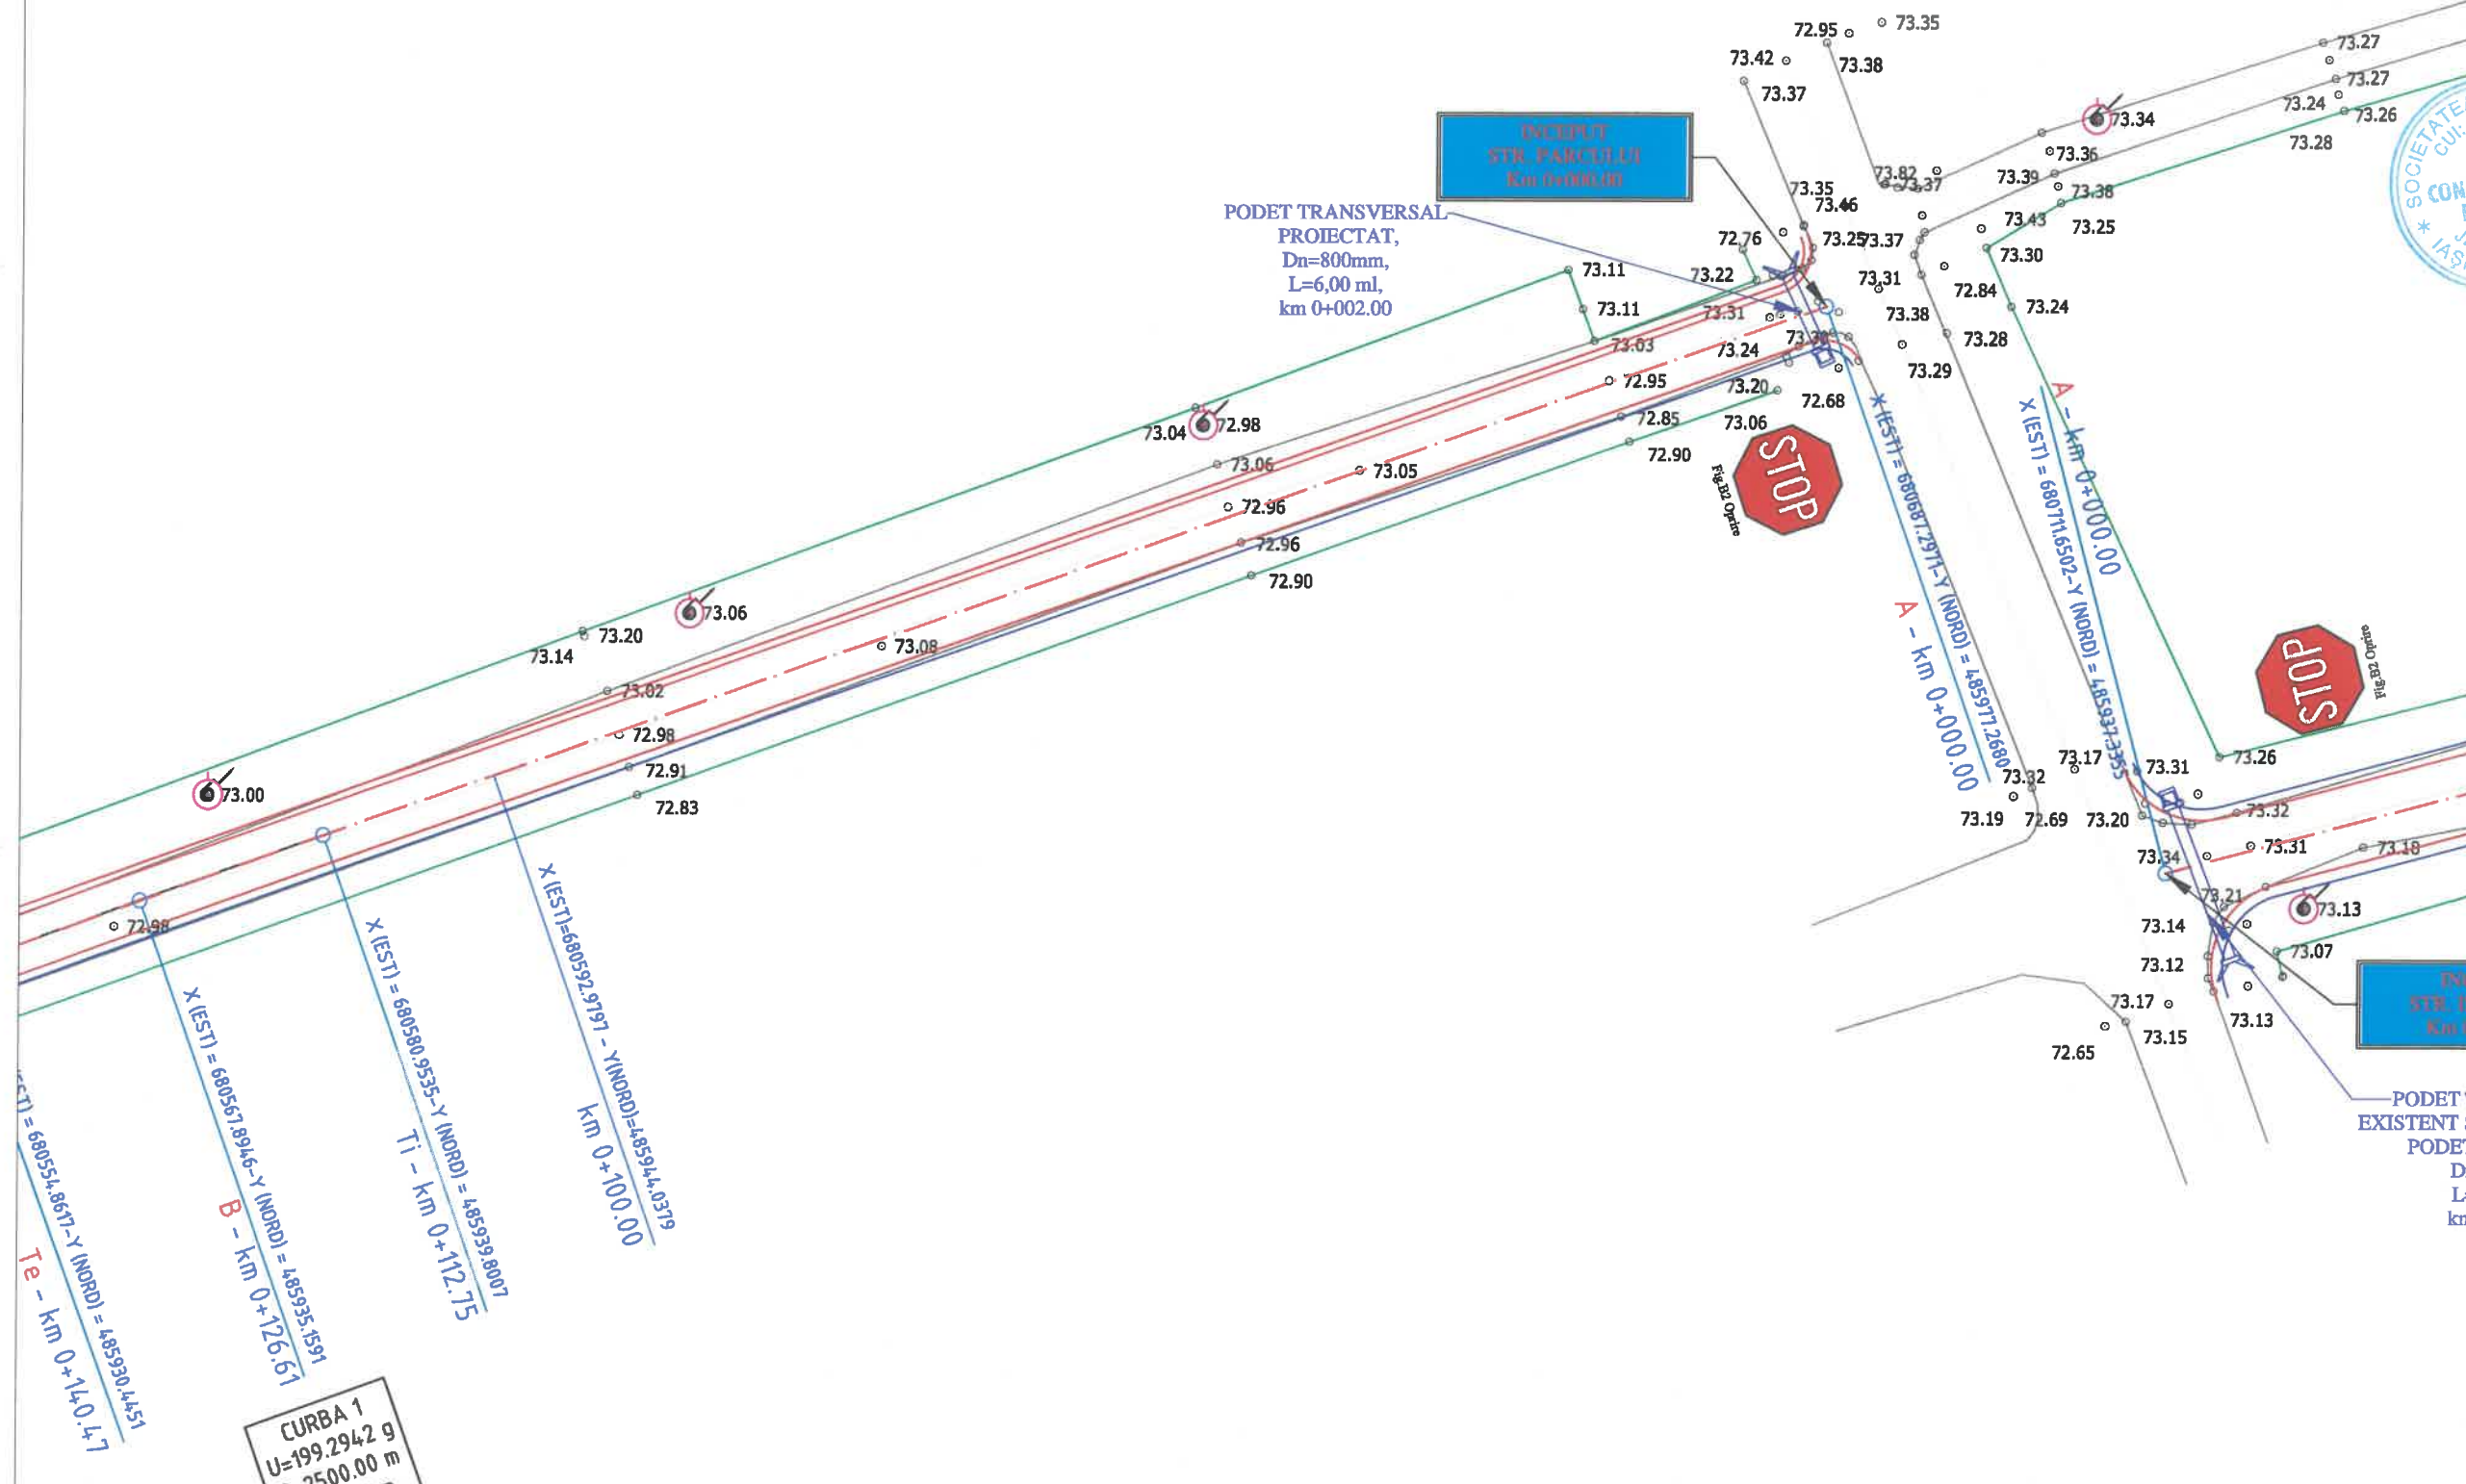

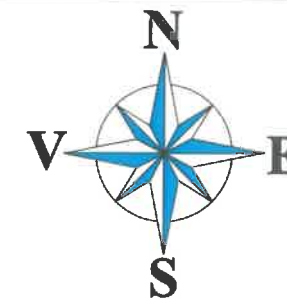

Observatii!

Harta cheie



PROIECTANT
S.C. 3B CONSTRUCTION
PROJECT S.R.L. IASI

Sediu: Aleea Pinilor, Nr.11,
Municipiul Iasi
Adresa: office3bcp@gmail.com

EXPERT TEHNIC

NUME:

SEMNĂTURA:

CERINȚA: A4,B2,D

REFERAT NR. / DATA:

BENEFICIAR:

COMUNA COSMESTI,
JUDETUL GALATI

DENUMIRE PROIECT:

"MODERNIZARE DRUMURI DE
INTERES LOCAL IN COMUNA
COSMESTI, JUDETUL GALATI"

FAZA:

D.A.L.I.

DESENAT

Ing. Butnariu Narcis

PROIECTAT

Ing. Pavil Bogdan

Ing. Butnariu Narcis

Ing. Temneanu Gabriel

ȘEF PROIECT

Dr. Ing. Bodoga Stefan

DENUMIRE PLANȘĂ:


PLAN DE SITUATIE
STRADA
PARCULUI


PLANSĂ NR.: 1.44

SCARA: 1:500

PROIECT NR.: 356/2021

DATA: 2021

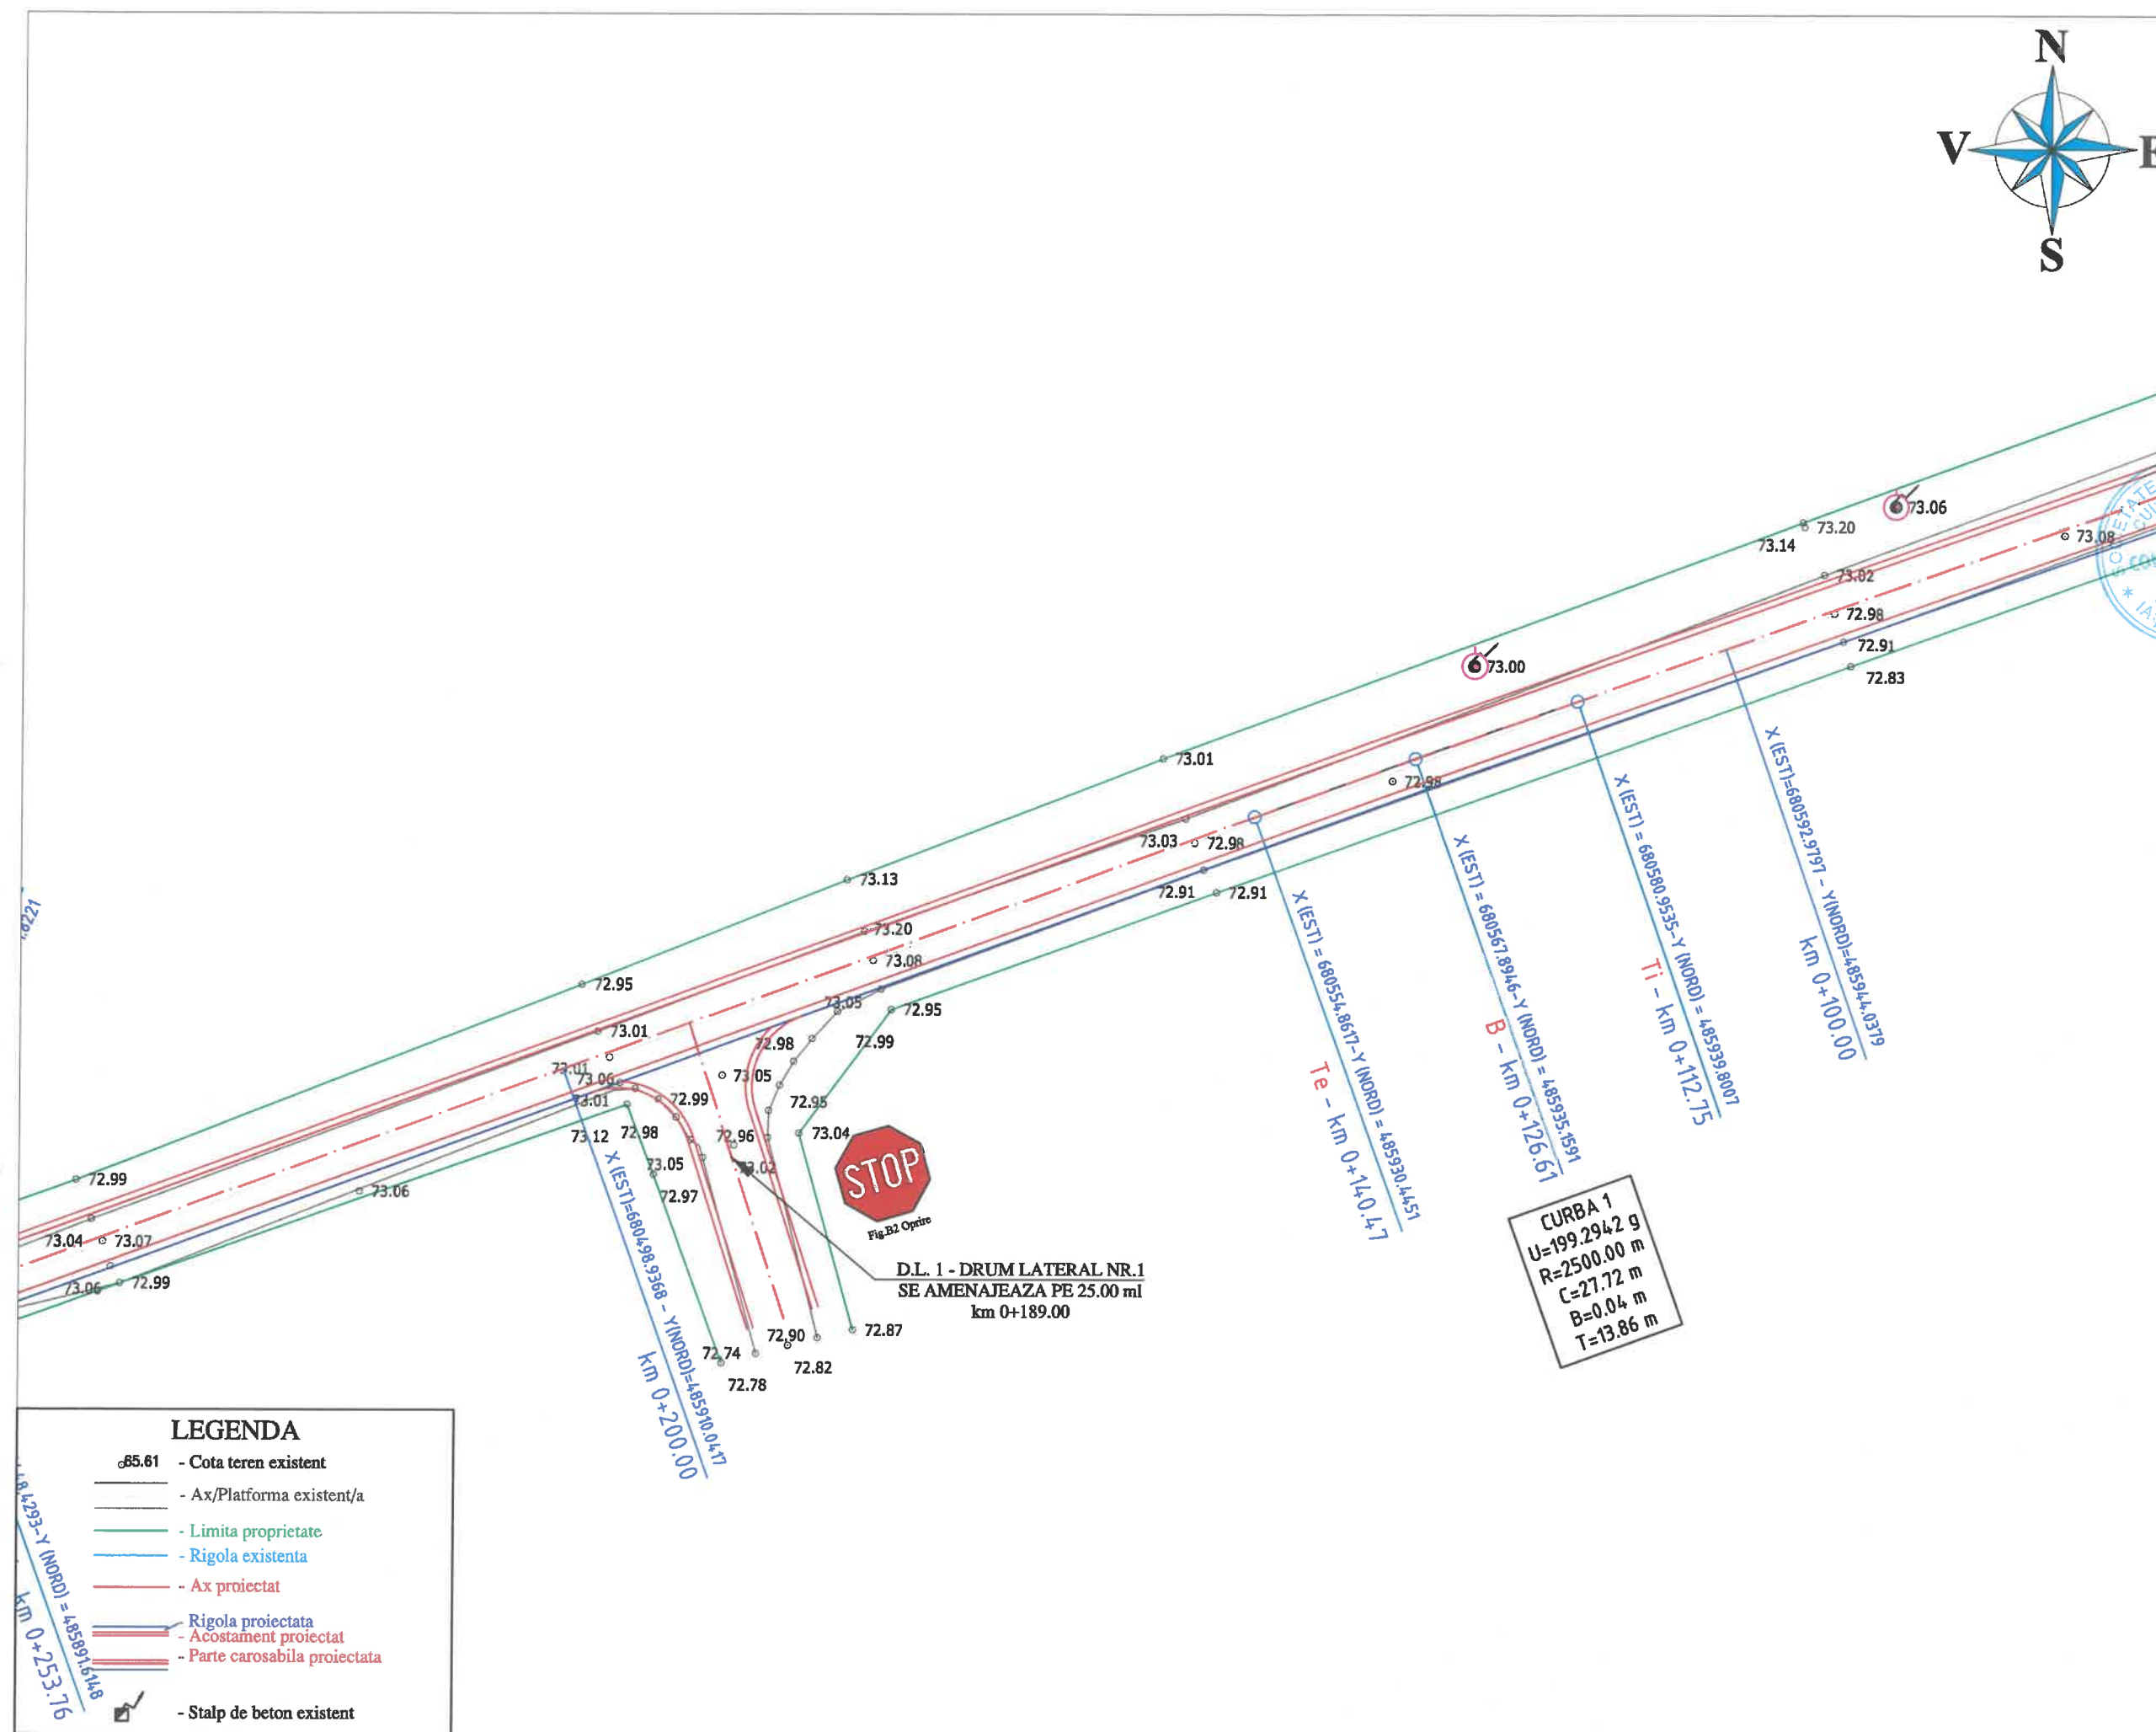

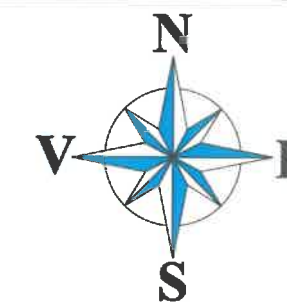

Harta cheie



**Sediu: Alcea Pinilor, Nr.11,
Municipiul Iasi
Adresa: office3bcp@gmail.com**

NAME:

SEMNĂTURA:

CERINȚA: A4,B2,D

REFERAT NR. / DATA:

BENEFICIAR:

**COMUNA COSMESTI,
JUDETUL GALATI**

DENUMIRE PROJECT:

**"MODERNIZARE DRUMURI DE
INTERES LOCAL IN COMUNA
COSMESTI, JUDETUL GALATI"**

FAZA:

D.A.L.I.

DESENAT

DESENAT

DESENAT

Ing. Butnariu Narcis	<i>Butnariu</i>
----------------------	-----------------

PROIECTA

Ing. Pavil Bogdan	<i>P:</i>
-------------------	-----------

Inq. Butnariu Narcis

Inq. Tămneanu Gabriel

SEF PROJECT

Dr. Ing. Bedaga Stefan

DENUMIRE PLANSĂ:


PLAN DE SITUATIE STRADA PARCULUI

PLANSA NR.: 1.45

SCARA: 1:500

PROJECT NR.: 356/2021

DATA: 2021

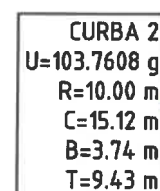

Te - km 0+268.88
X (EST) = 680435.8264



Observatii!

Harta cheie



3B

PROIECTANT
S.C. 3B CONSTRUCTION
PROJECT S.R.L. IASI

Sediu: Alcea Pinilor, Nr.11,
Municipiul Iasi
Adresa: office3bcp@gmail.com

EXPERT TEHNIC

NUME:

SEMNATURA:

CERINTA: A4,B2,D

REFERAT NR. / DATA:

BENEFICIAR:
COMUNA COSMESTI,
JUDETUL GALATI

DENUMIRE PROIECT:

"MODERNIZARE DRUMURI DE
INTERES LOCAL IN COMUNA
COSMESTI, JUDETUL GALATI"

FAZA:
D.A.L.I.

DESENAT

Ing. Butnariu Narcis

PROIECTAT

Ing. Pavil Bogdan

Ing. Butnariu Narcis

Ing. Temneanu Gabriel

ŞEF PROIECT

Dr. Ing. Bodoga Stefan

DENUMIRE PLANŞĂ:


PLAN DE SITUATIE
STRADA
PARCULUI


PLANSA NR.: 1.46

SCARA: 1:500

PROIECT NR.: 356/2021

DATA: 2021

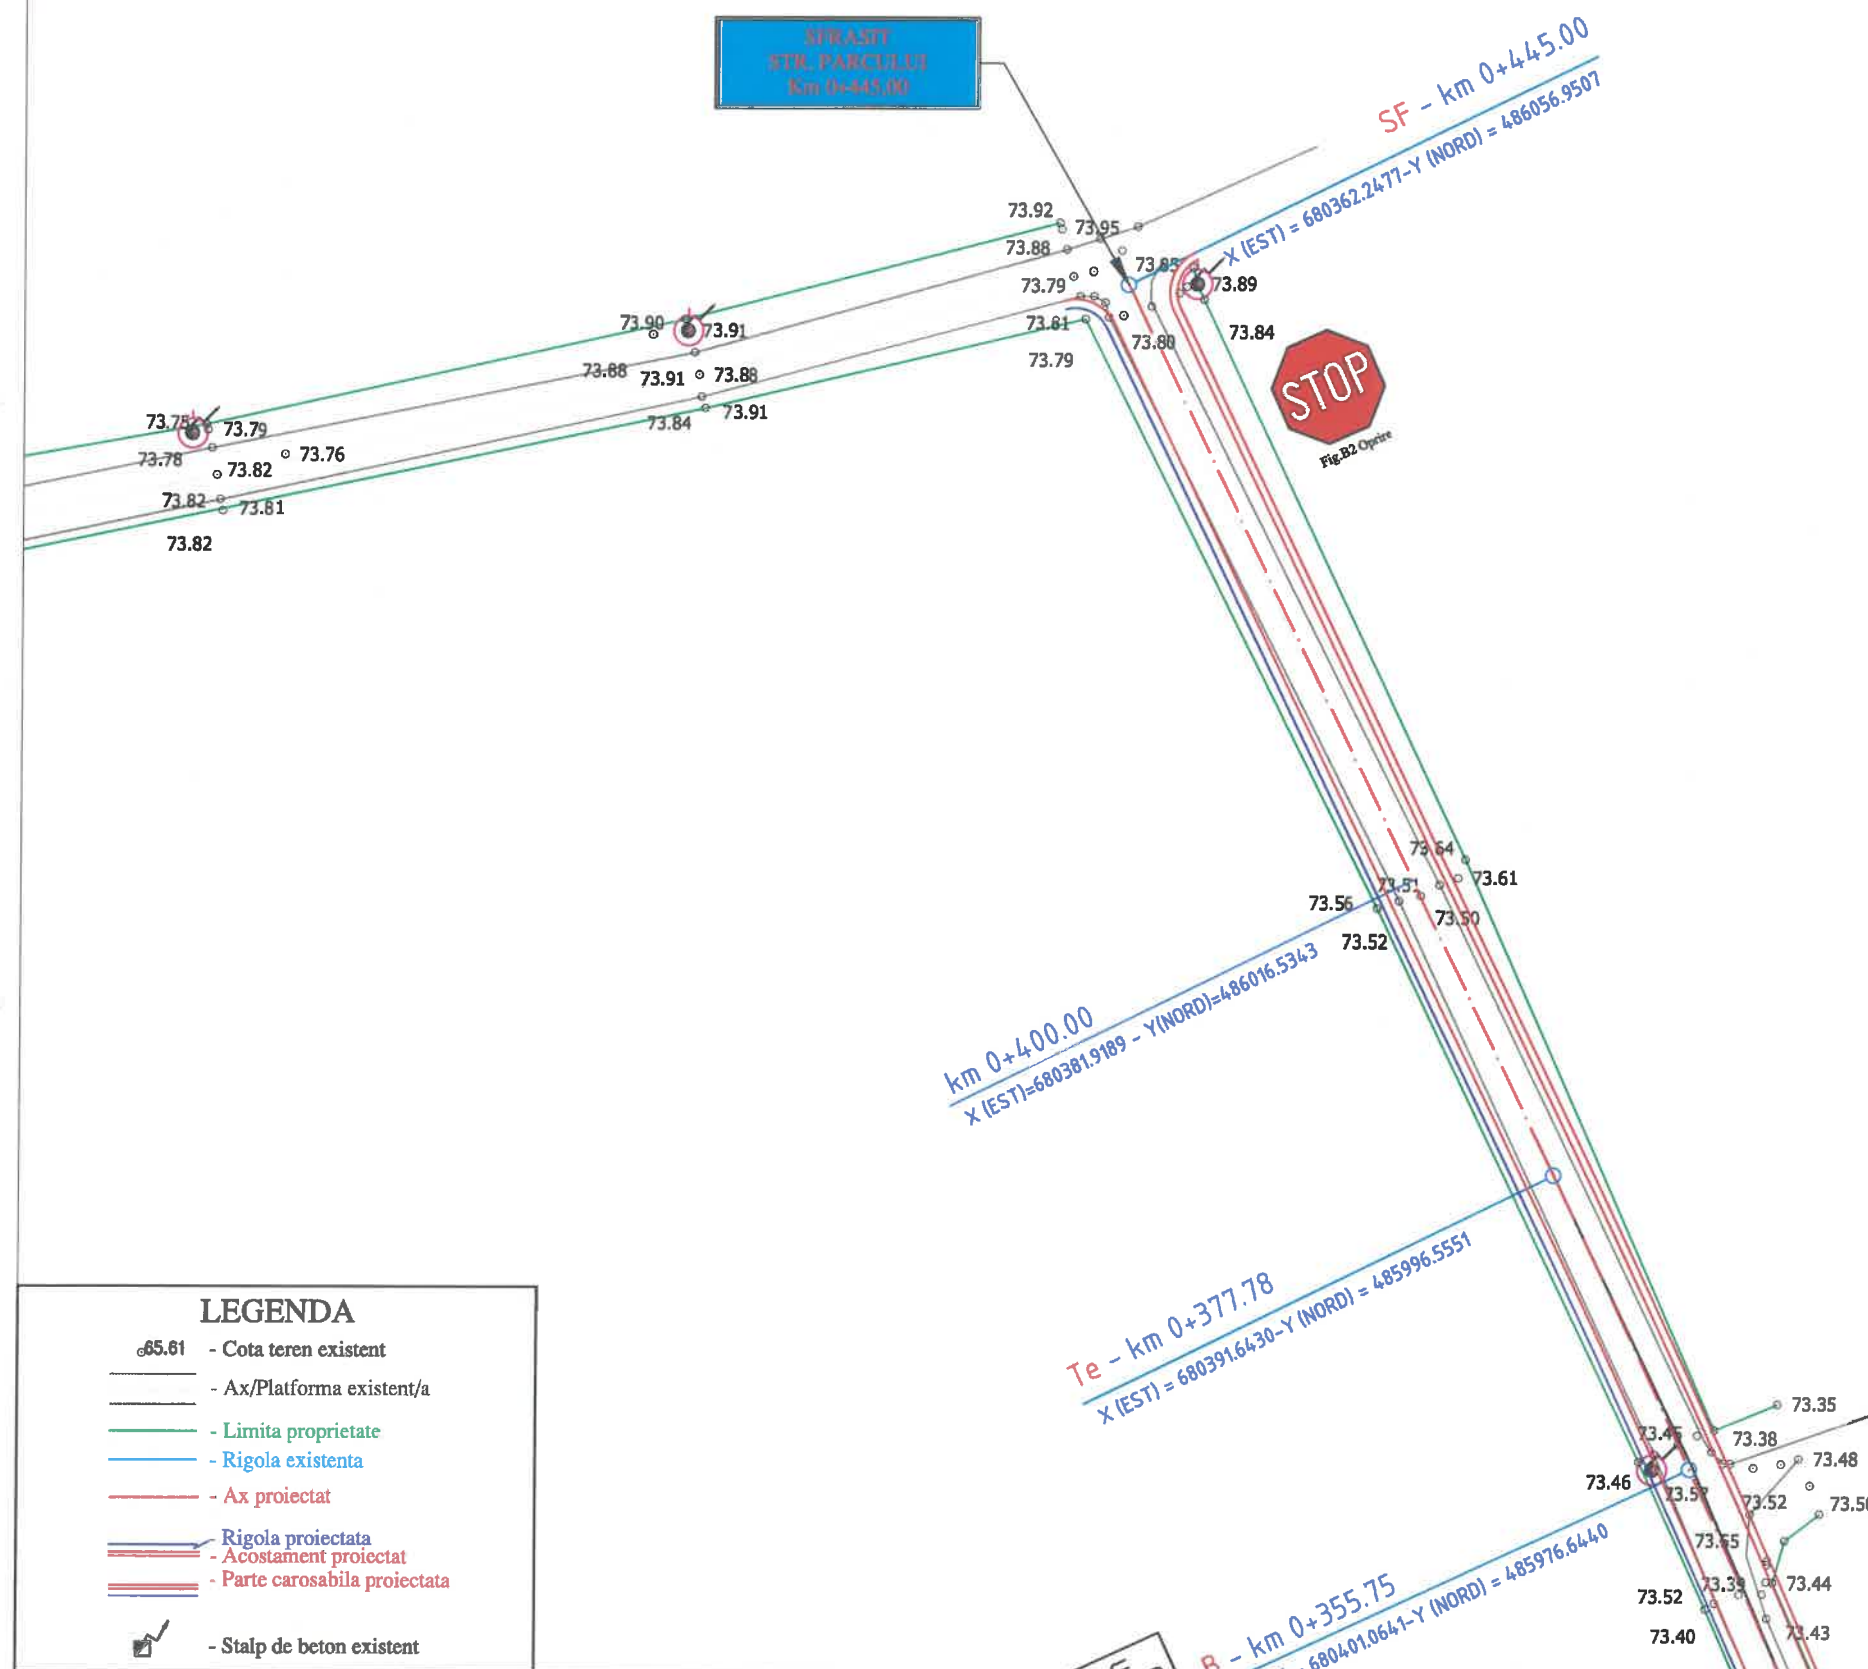

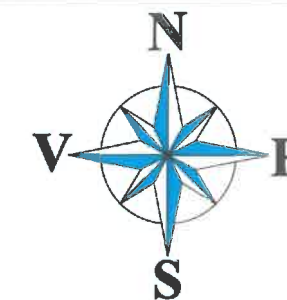

Observatii!

Harta cheie



3B

PROIECTANT
S.C. 3B CONSTRUCTION
PROJECT S.R.L. IASI

Sediu: Alcea Pinilor, Nr.11,
Municipiul Iasi
Adresa: office3bcp@gmail.com



EXPERT TEHNIC

NUME:

SEMNĂTURA:

CERINȚA: A4,B2,D

REFERAT NR. / DATA:

BENEFICIAR:

**COMUNA COSMESTI,
JUDETUL GALATI**

DENUMIRE PROIECT:

**"MODERNIZARE DRUMURI DE
INTERES LOCAL IN COMUNA
COSMESTI, JUDETUL GALATI"**

FAZA:

D.A.L.I.

DESENAT

Ing. Butnariu Narcis

PROIECTAT

Ing. Pavil Bogdan

Ing. Butnariu Narcis

Ing. Temneanu Gabriel

ȘEF PROIECT

Dr. Ing. Bodoga Stefan

DENUMIRE PLANȘĂ:


**PLAN DE SITUATIE
STRADA
VESNICIEI**

PLANSĂ NR.: 1.47

SCARA: 1:500


PROIECT NR.: 356/2021

DATA: 2021

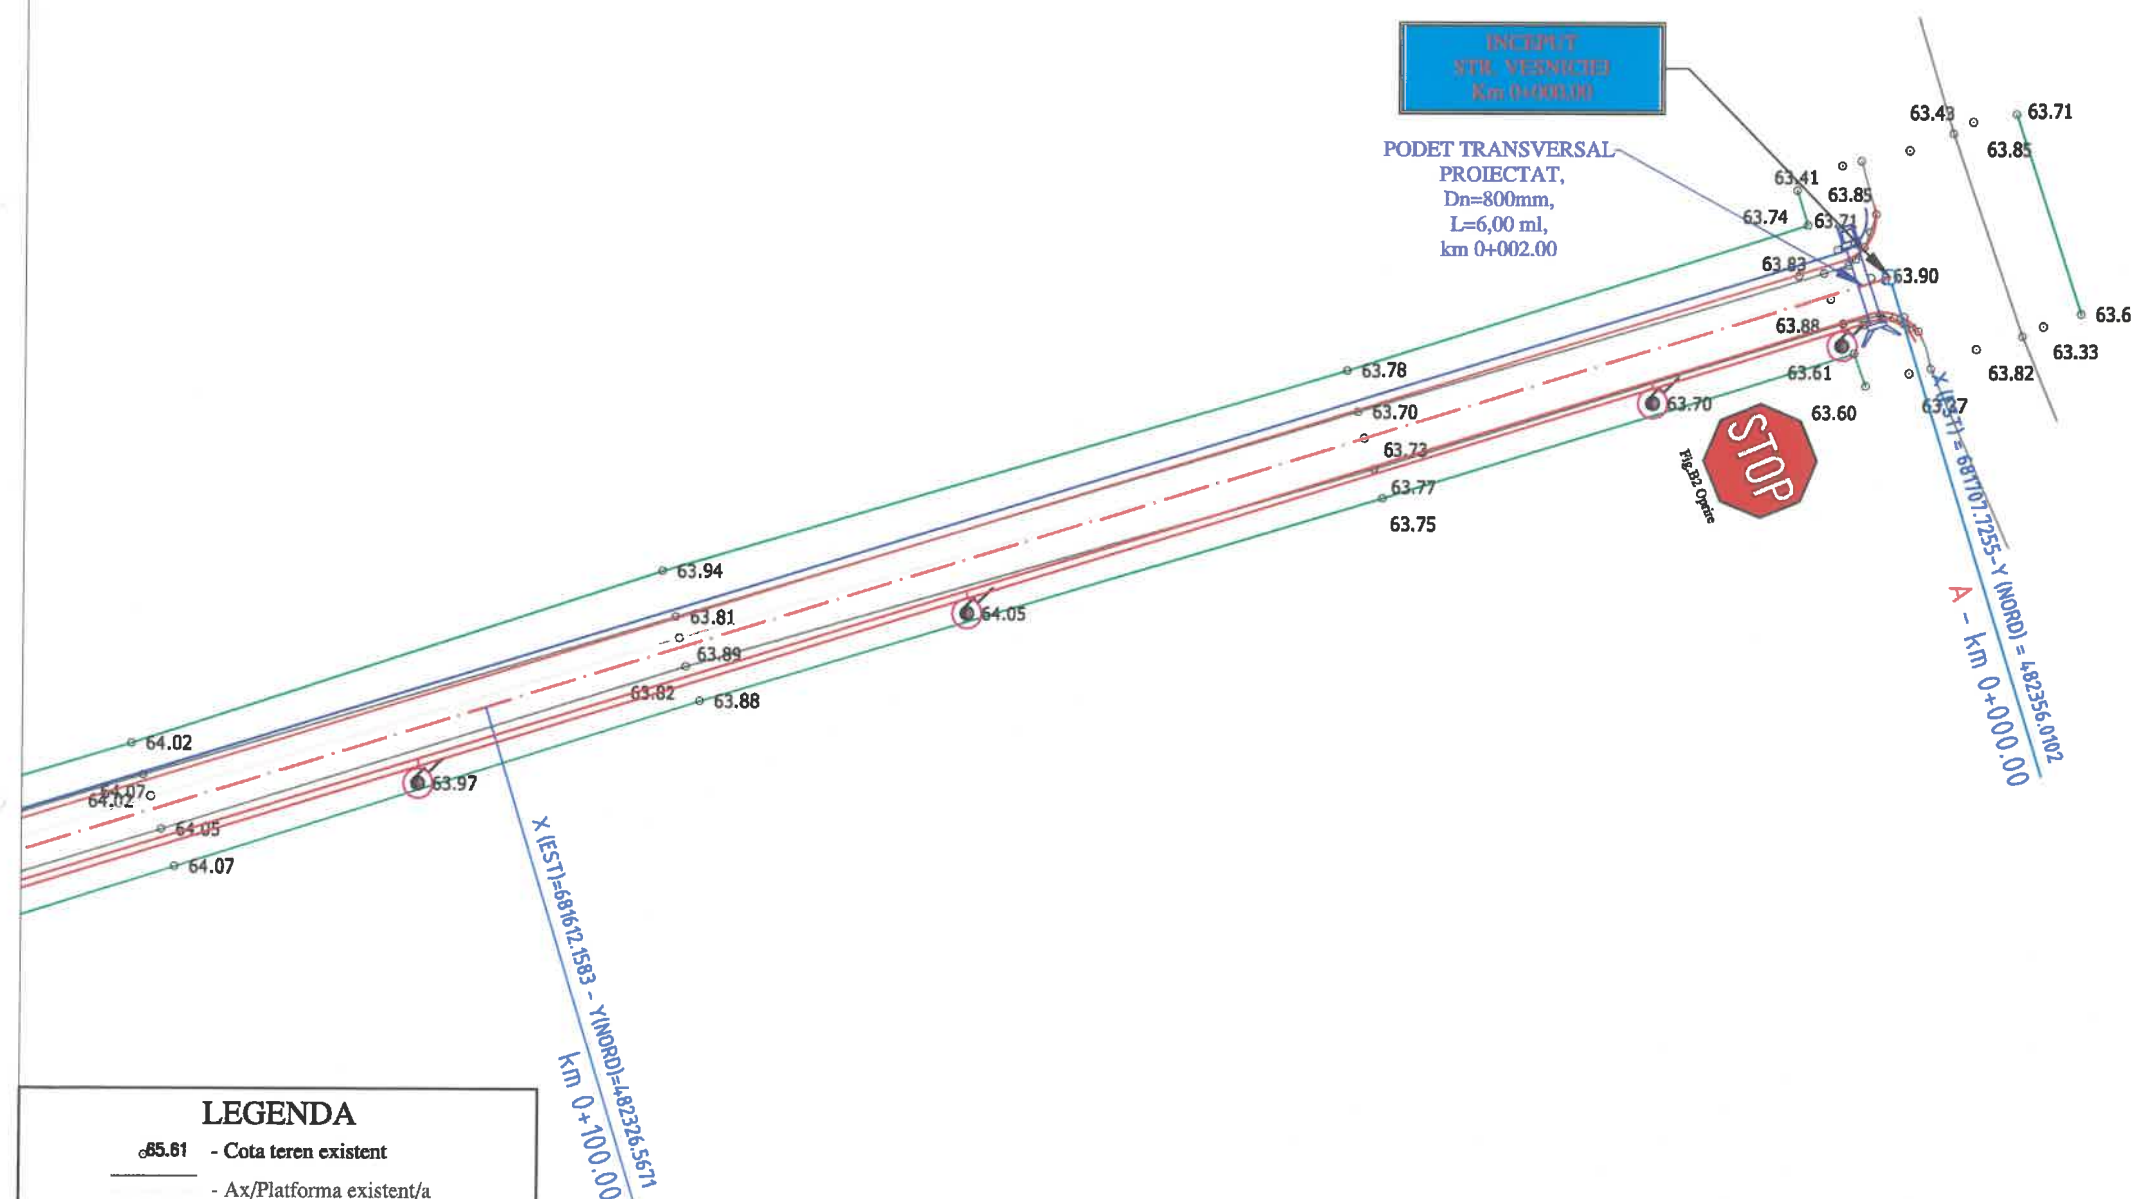

LEGENDA

- 65.61 - Cota teren existent
- Ax/Platforma existent/a
- Limita proprietate
- Rigola existenta
- Ax proiectat
- Rigola proiectata
- Acostament proiectat
- Parte carosabila proiectata
- Stalp de beton existent

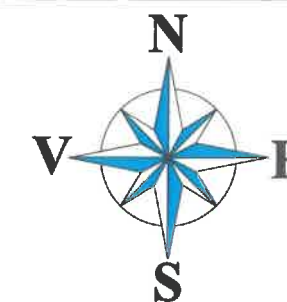

Observatii!

Harta cheie



3B

PROIECTANT
S.C. 3B CONSTRUCTION
PROJECT S.R.L. IASI

Sediu: Alea Pinilor, Nr.11,
Municipiul Iasi
Adresa: office3bcp@gmail.com

EXPERT TEHNIC

NUME:

SEMNĂTURA:

CERINȚA: A4,B2,D

REFERAT NR. / DATA:

BENEFICIAR:
COMUNA COSMESTI,
JUDETUL GALATI

DENUMIRE PROIECT:

"MODERNIZARE DRUMURI DE
INTERES LOCAL IN COMUNA
COSMESTI, JUDETUL GALATI"

FAZA:
D.A.L.I.

DESENAT

Ing. Butnariu Narcis *Butnariu*
PROIECTAT

Ing. Pavil Bogdan *Pj*

Ing. Butnariu Narcis *Butnariu*

Ing. Temneanu Gabriel *Temneanu*

ȘEF PROIECT

Dr. Ing. Bodoga Stefan *Bodoga*

DENUMIRE PLANȘĂ:


PLAN DE SITUATIE
STRADA
VESNICIEI

PLANSĂ NR.: 1.48

SCARA: 1:500


PROIECT NR.: 356/2021

DATA: 2021

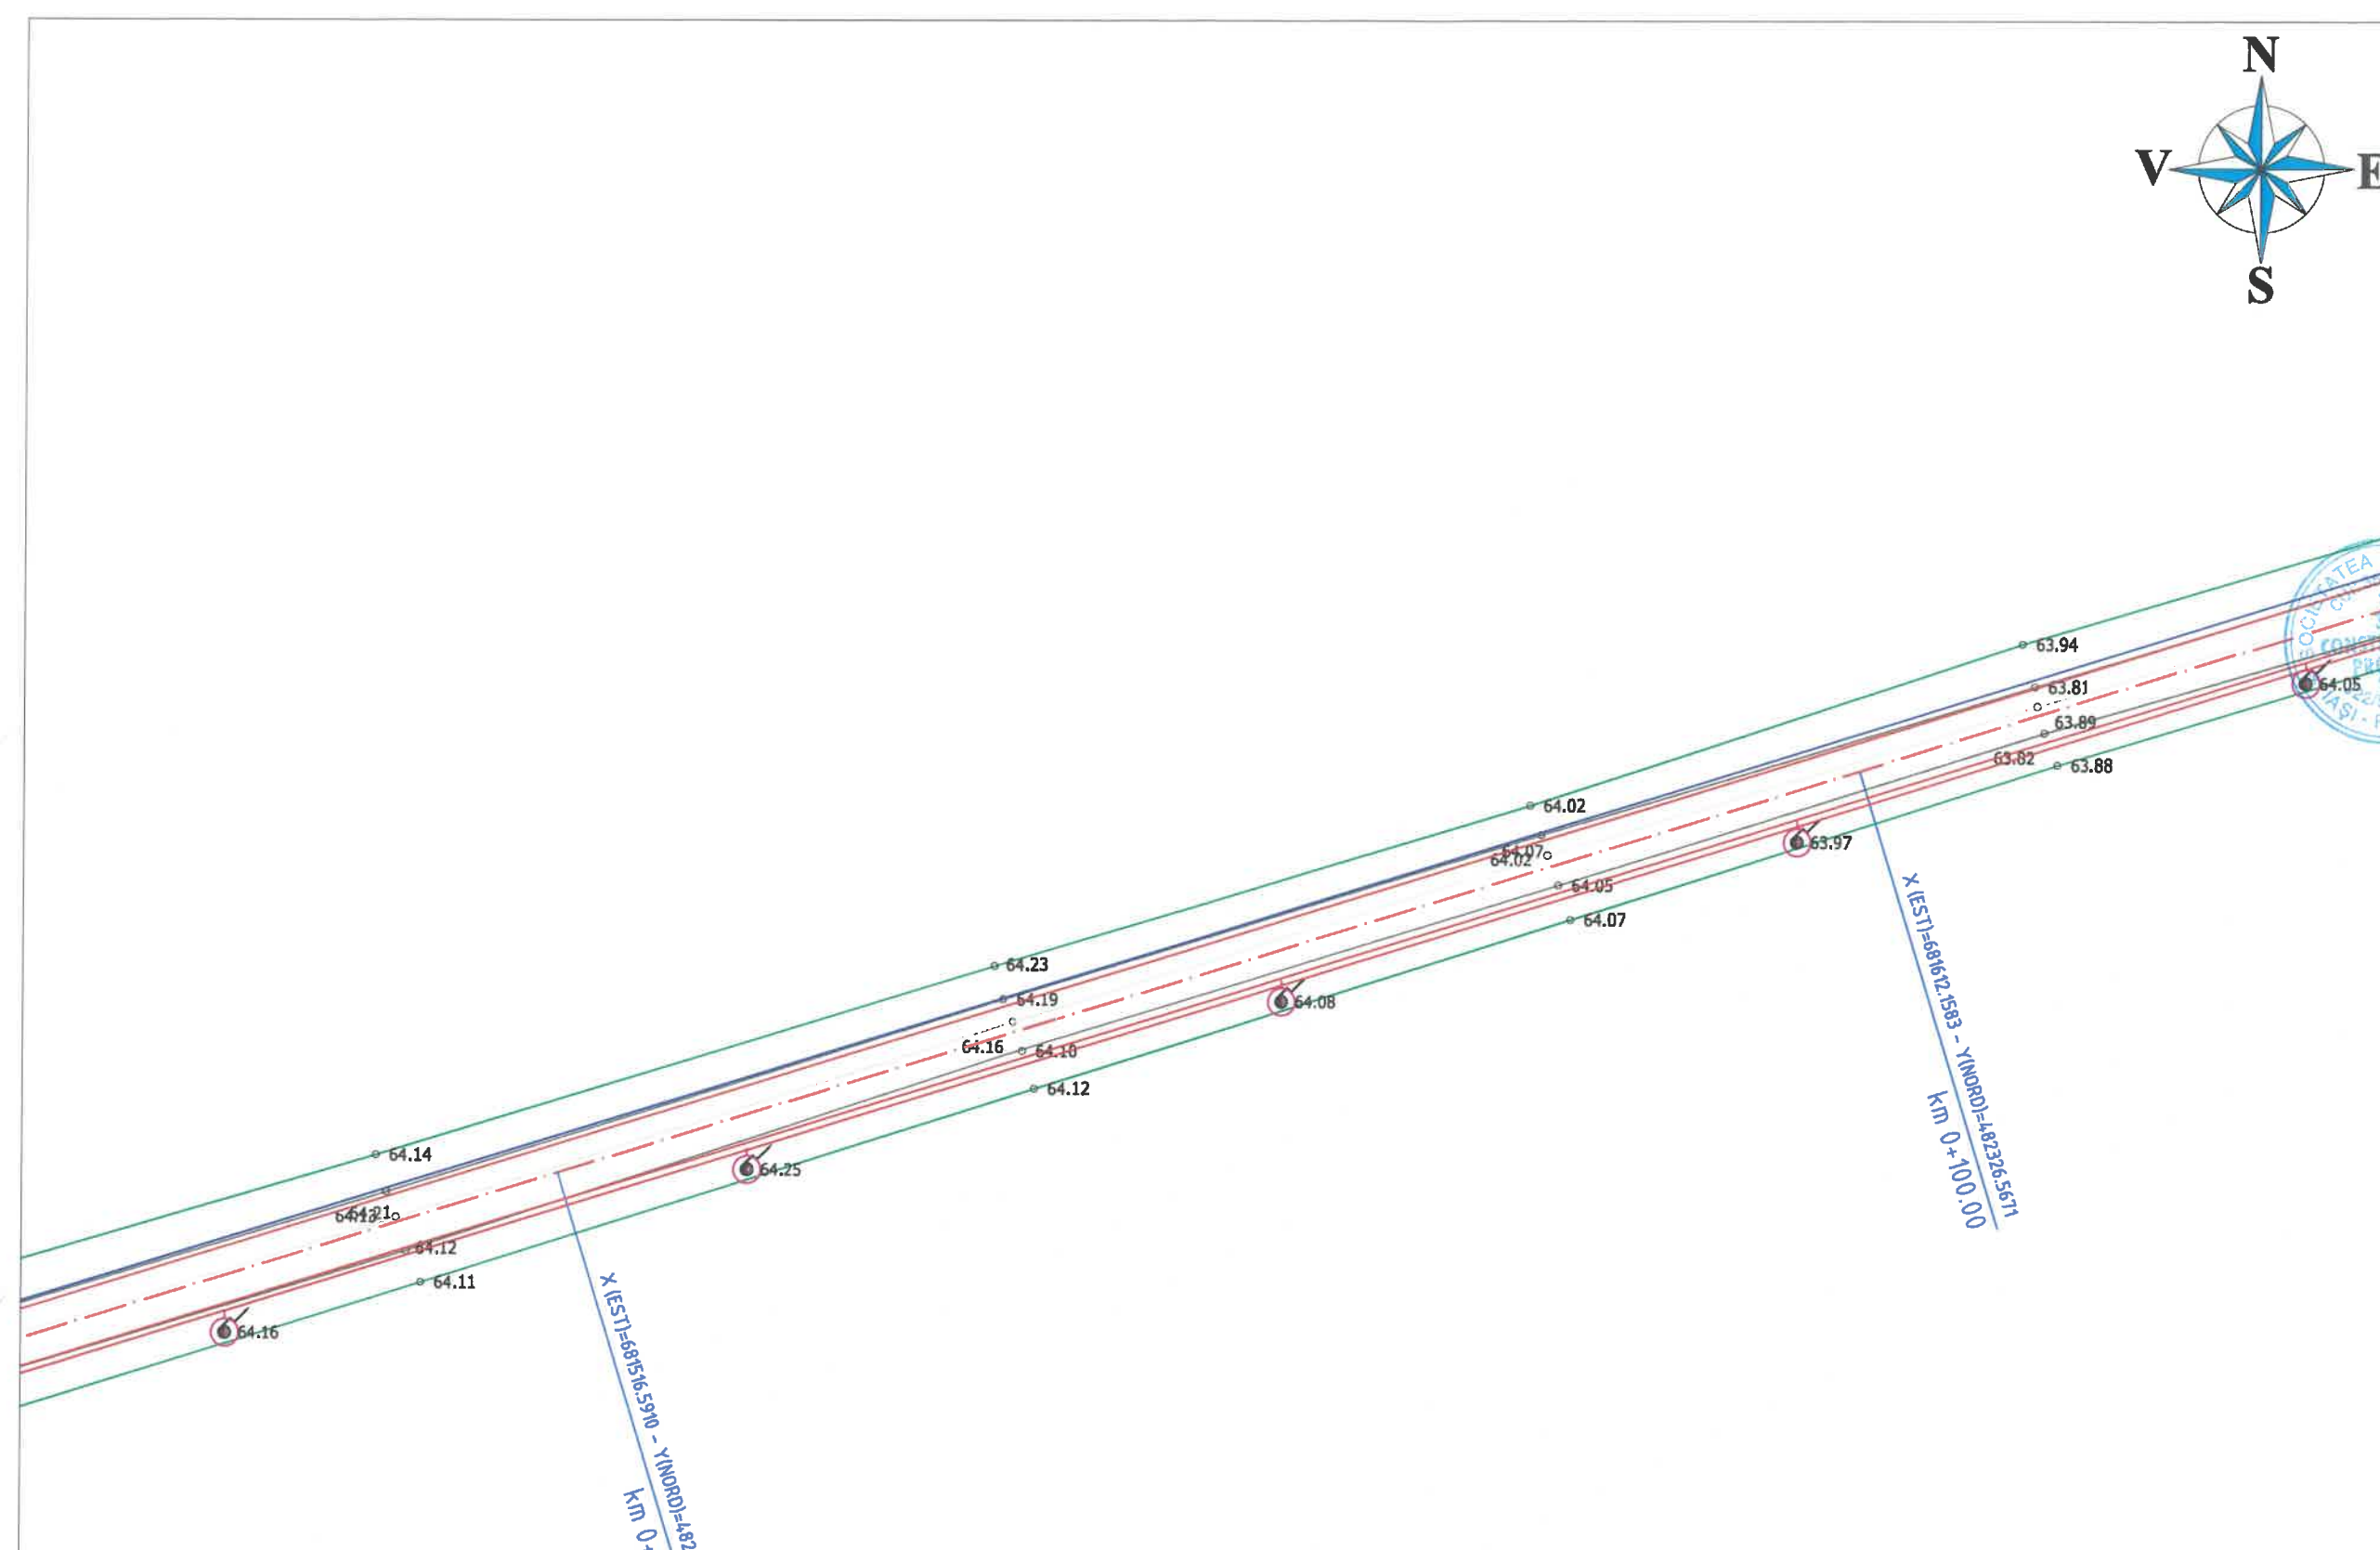

LEGENDA

- 65.61 - Cota teren existent
- Ax/Platforma existent/a
- Limita proprietate
- Rigola existenta
- Ax proiectat
- Rigola proiectata
- Acostament proiectat
- Parte carosabila proiectata
- 6659 - Stalp de beton existent

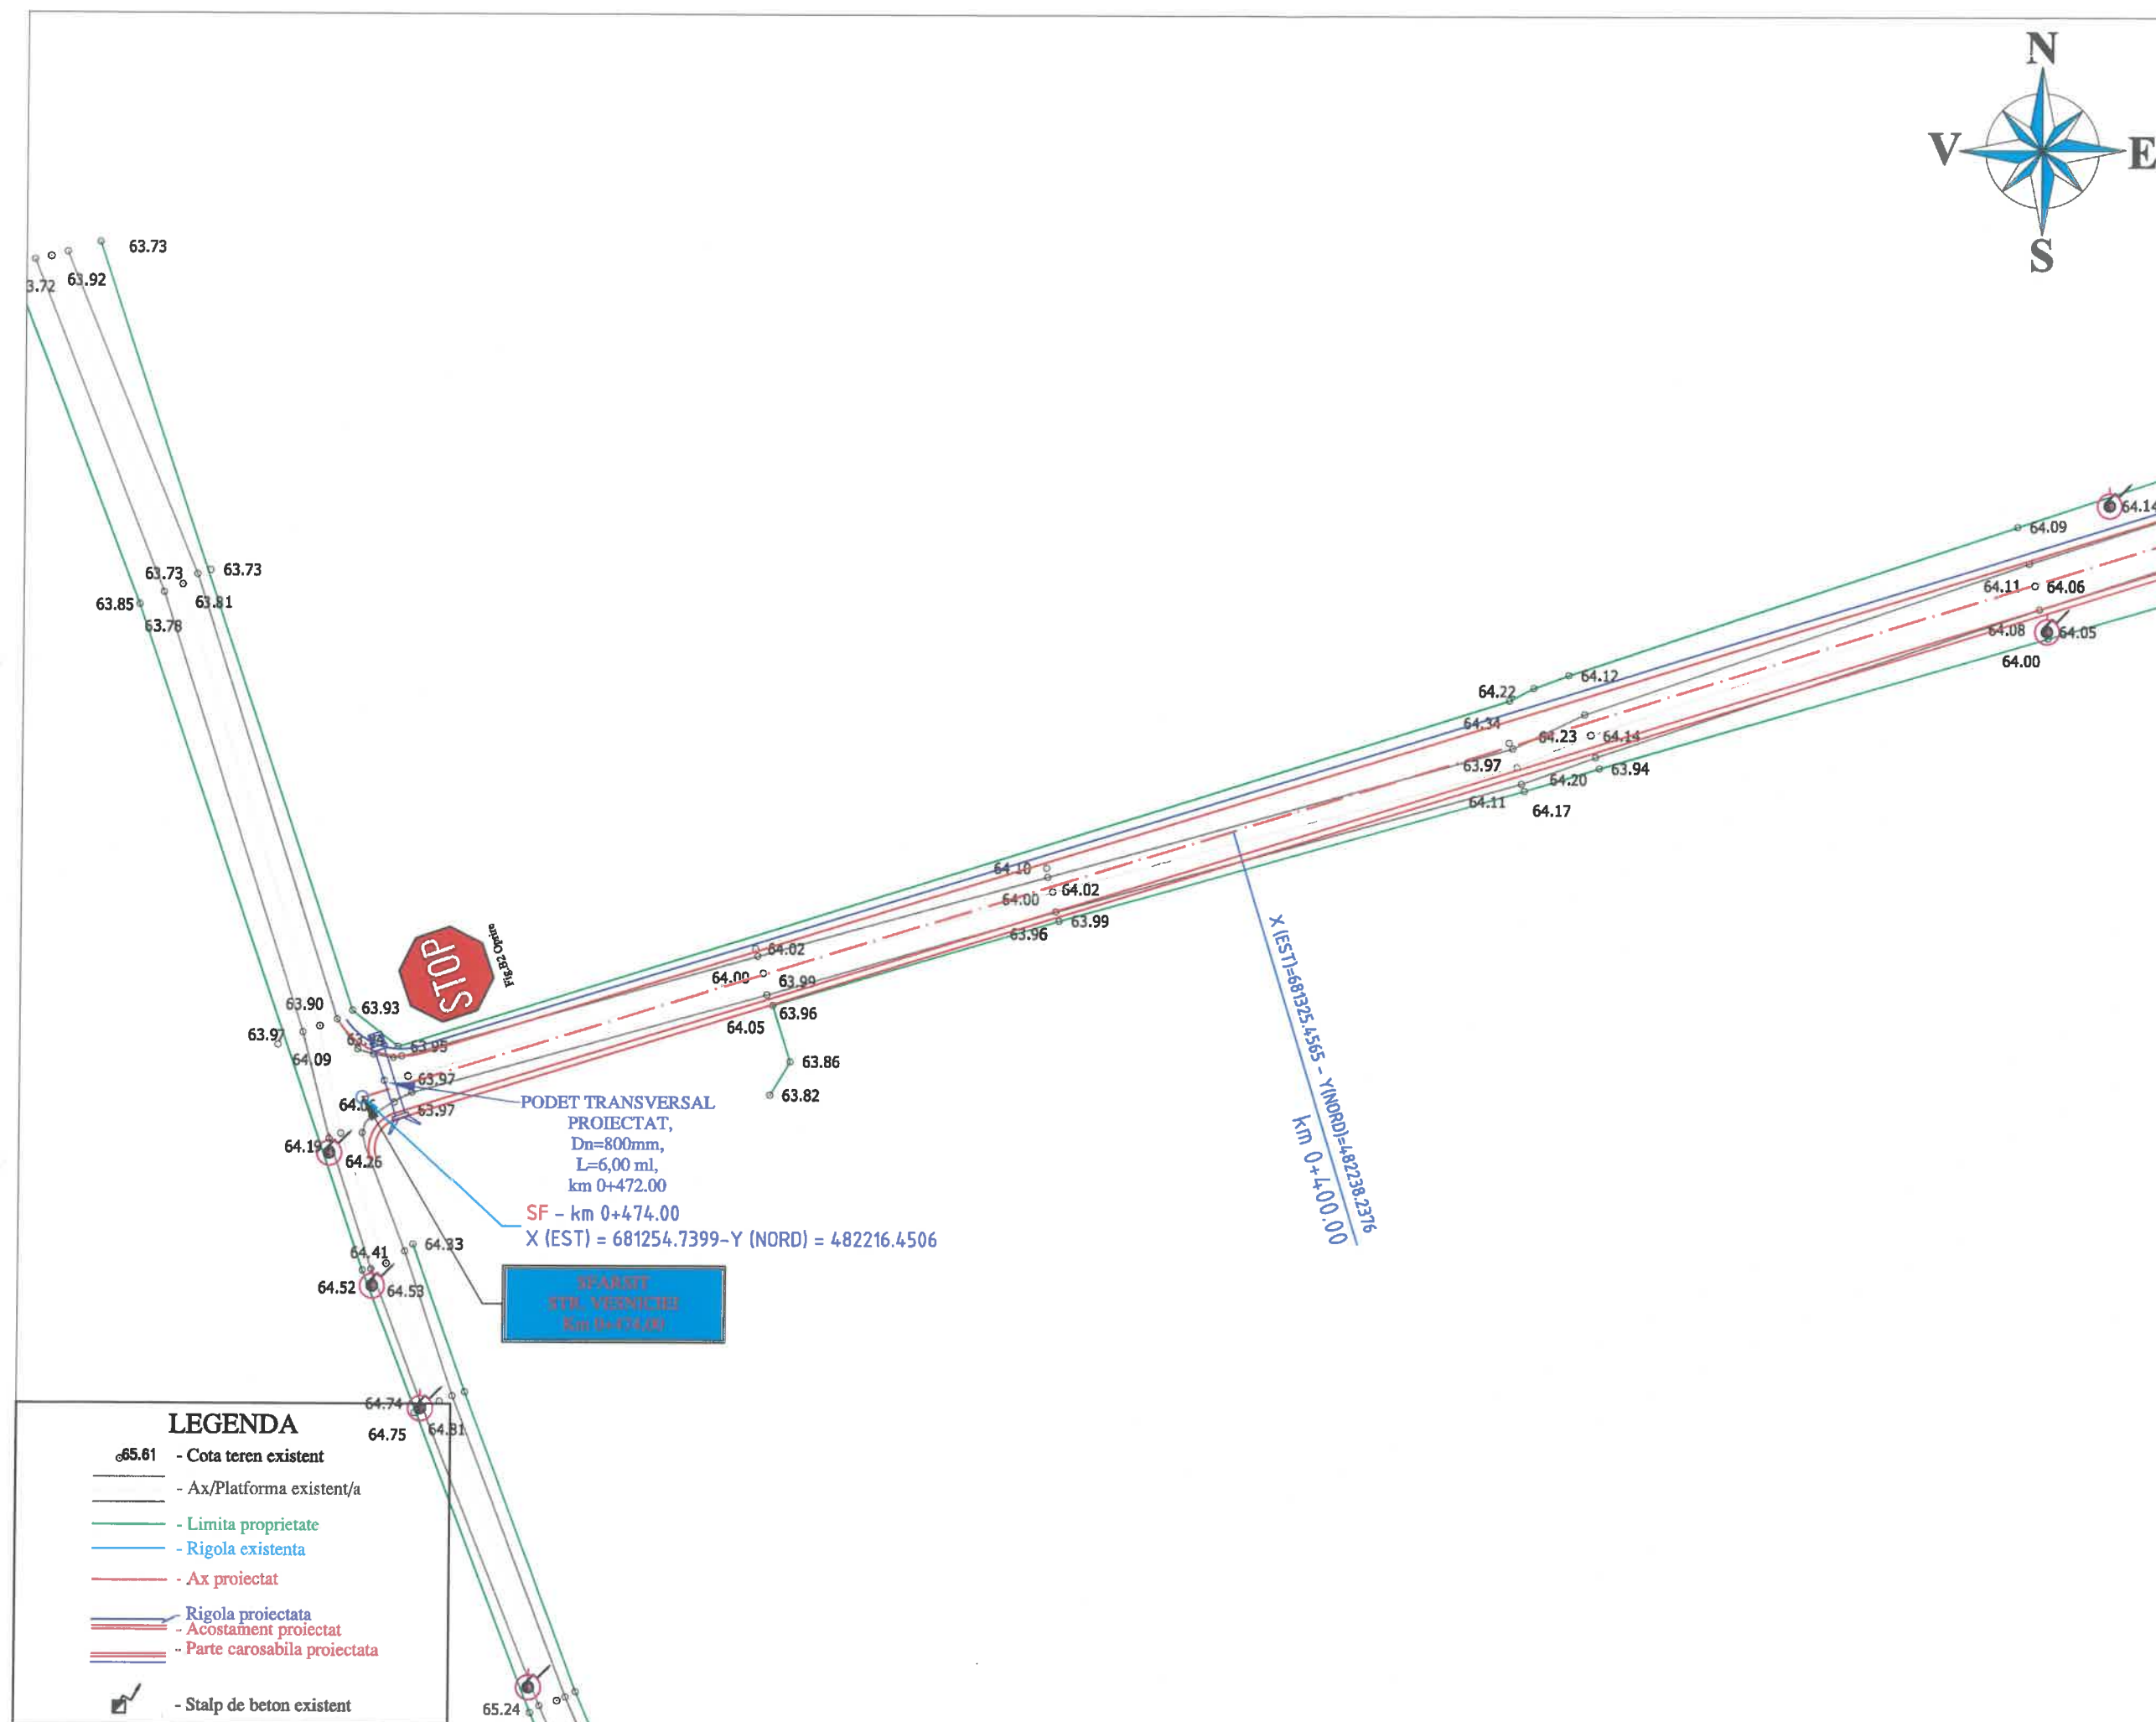

Observatii!

Harta cheie



PROIECTANT
S.C. 3B CONSTRUCTION
PROJECT S.R.L. IASI

Sediu: Aleea Pinilor, Nr.11,
Municipiul Iasi
Adresa: office3bcp@gmail.com

EXPERT TEHNIC

NUME:

SEMNATURA:

CERINTA: A4,B2,D

REFERAT NR. / DATA:

BENEFICIAR:

COMUNA COSMESTI,
JUDETUL GALATI

DENUMIRE PROIECT:

"MODERNIZARE DRUMURI DE
INTERES LOCAL IN COMUNA
COSMESTI, JUDETUL GALATI"

FAZA:

D.A.L.I.

DESENAT

Ing. Butnariu Narcis

PROIECTAT

Ing. Pavil Bogdan

Ing. Butnariu Narcis

Ing. Temneanu Gabriel

ŞEF PROIECT

Dr. Ing. Bodoga Stefan

DENUMIRE PLANŞĂ:

PLAN DE SITUATIE
STRADA
VESNICIEI

PLANSĂ NR.: 1.50

SCARA: 1:500

PROIECT NR.: 356/2021

DATA: 2021

Km 0+200.00
X(EST)=482291.1239
Y(NORD)=482291.1239



Observatii!

Harta cheie



3B

PROIECTANT
S.C. 3B CONSTRUCTION
PROJECT S.R.L. IASI

Sediu: Aleea Pinilor, Nr.11,
Municipiul Iasi
Adresa: office3bcp@gmail.com

EXPERT TEHNIC

NUME:

SEMNĂTURA:

CERINȚA: A4,B2,D

REFERAT NR. / DATA:

BENEFICIAR:

**COMUNA COSMESTI,
JUDETUL GALATI**

DENUMIRE PROIECT:

**"MODERNIZARE DRUMURI DE
INTERES LOCAL IN COMUNA
COSMESTI, JUDETUL GALATI"**

FAZA:

D.A.L.I.

DESENAT

Ing. Butnariu Narcis

PROIECTAT

Ing. Pavil Bogdan

Ing. Butnariu Narcis

Ing. Temneanu Gabriel

ȘEF PROIECT

Dr. Ing. Bodoga Ștefan

DENUMIRE PLANȘĂ:

**PLAN DE SITUAȚIE
STRADA
PRIPORULUI**

PLANSĂ NR.: 1.52

SCARA: 1:500

PROIECT NR.: 356/2021


DATA: 2021

LEGENDA

- 63.61 - Cota teren existent
- Ax/Platforma existent/a
- Limita proprietate
- Rigola existenta
- Ax proiectat
- Rigola proiectata
- Acostament proiectat
- Parte carosabila proiectata
- Stalp de beton existent

X(EST)=684532.0425 - Y(NORD)=482191.3969
Km 0+200.00

X(EST)=684641.9421 - Y(NORD)=482219.1386
Km 0+100.00

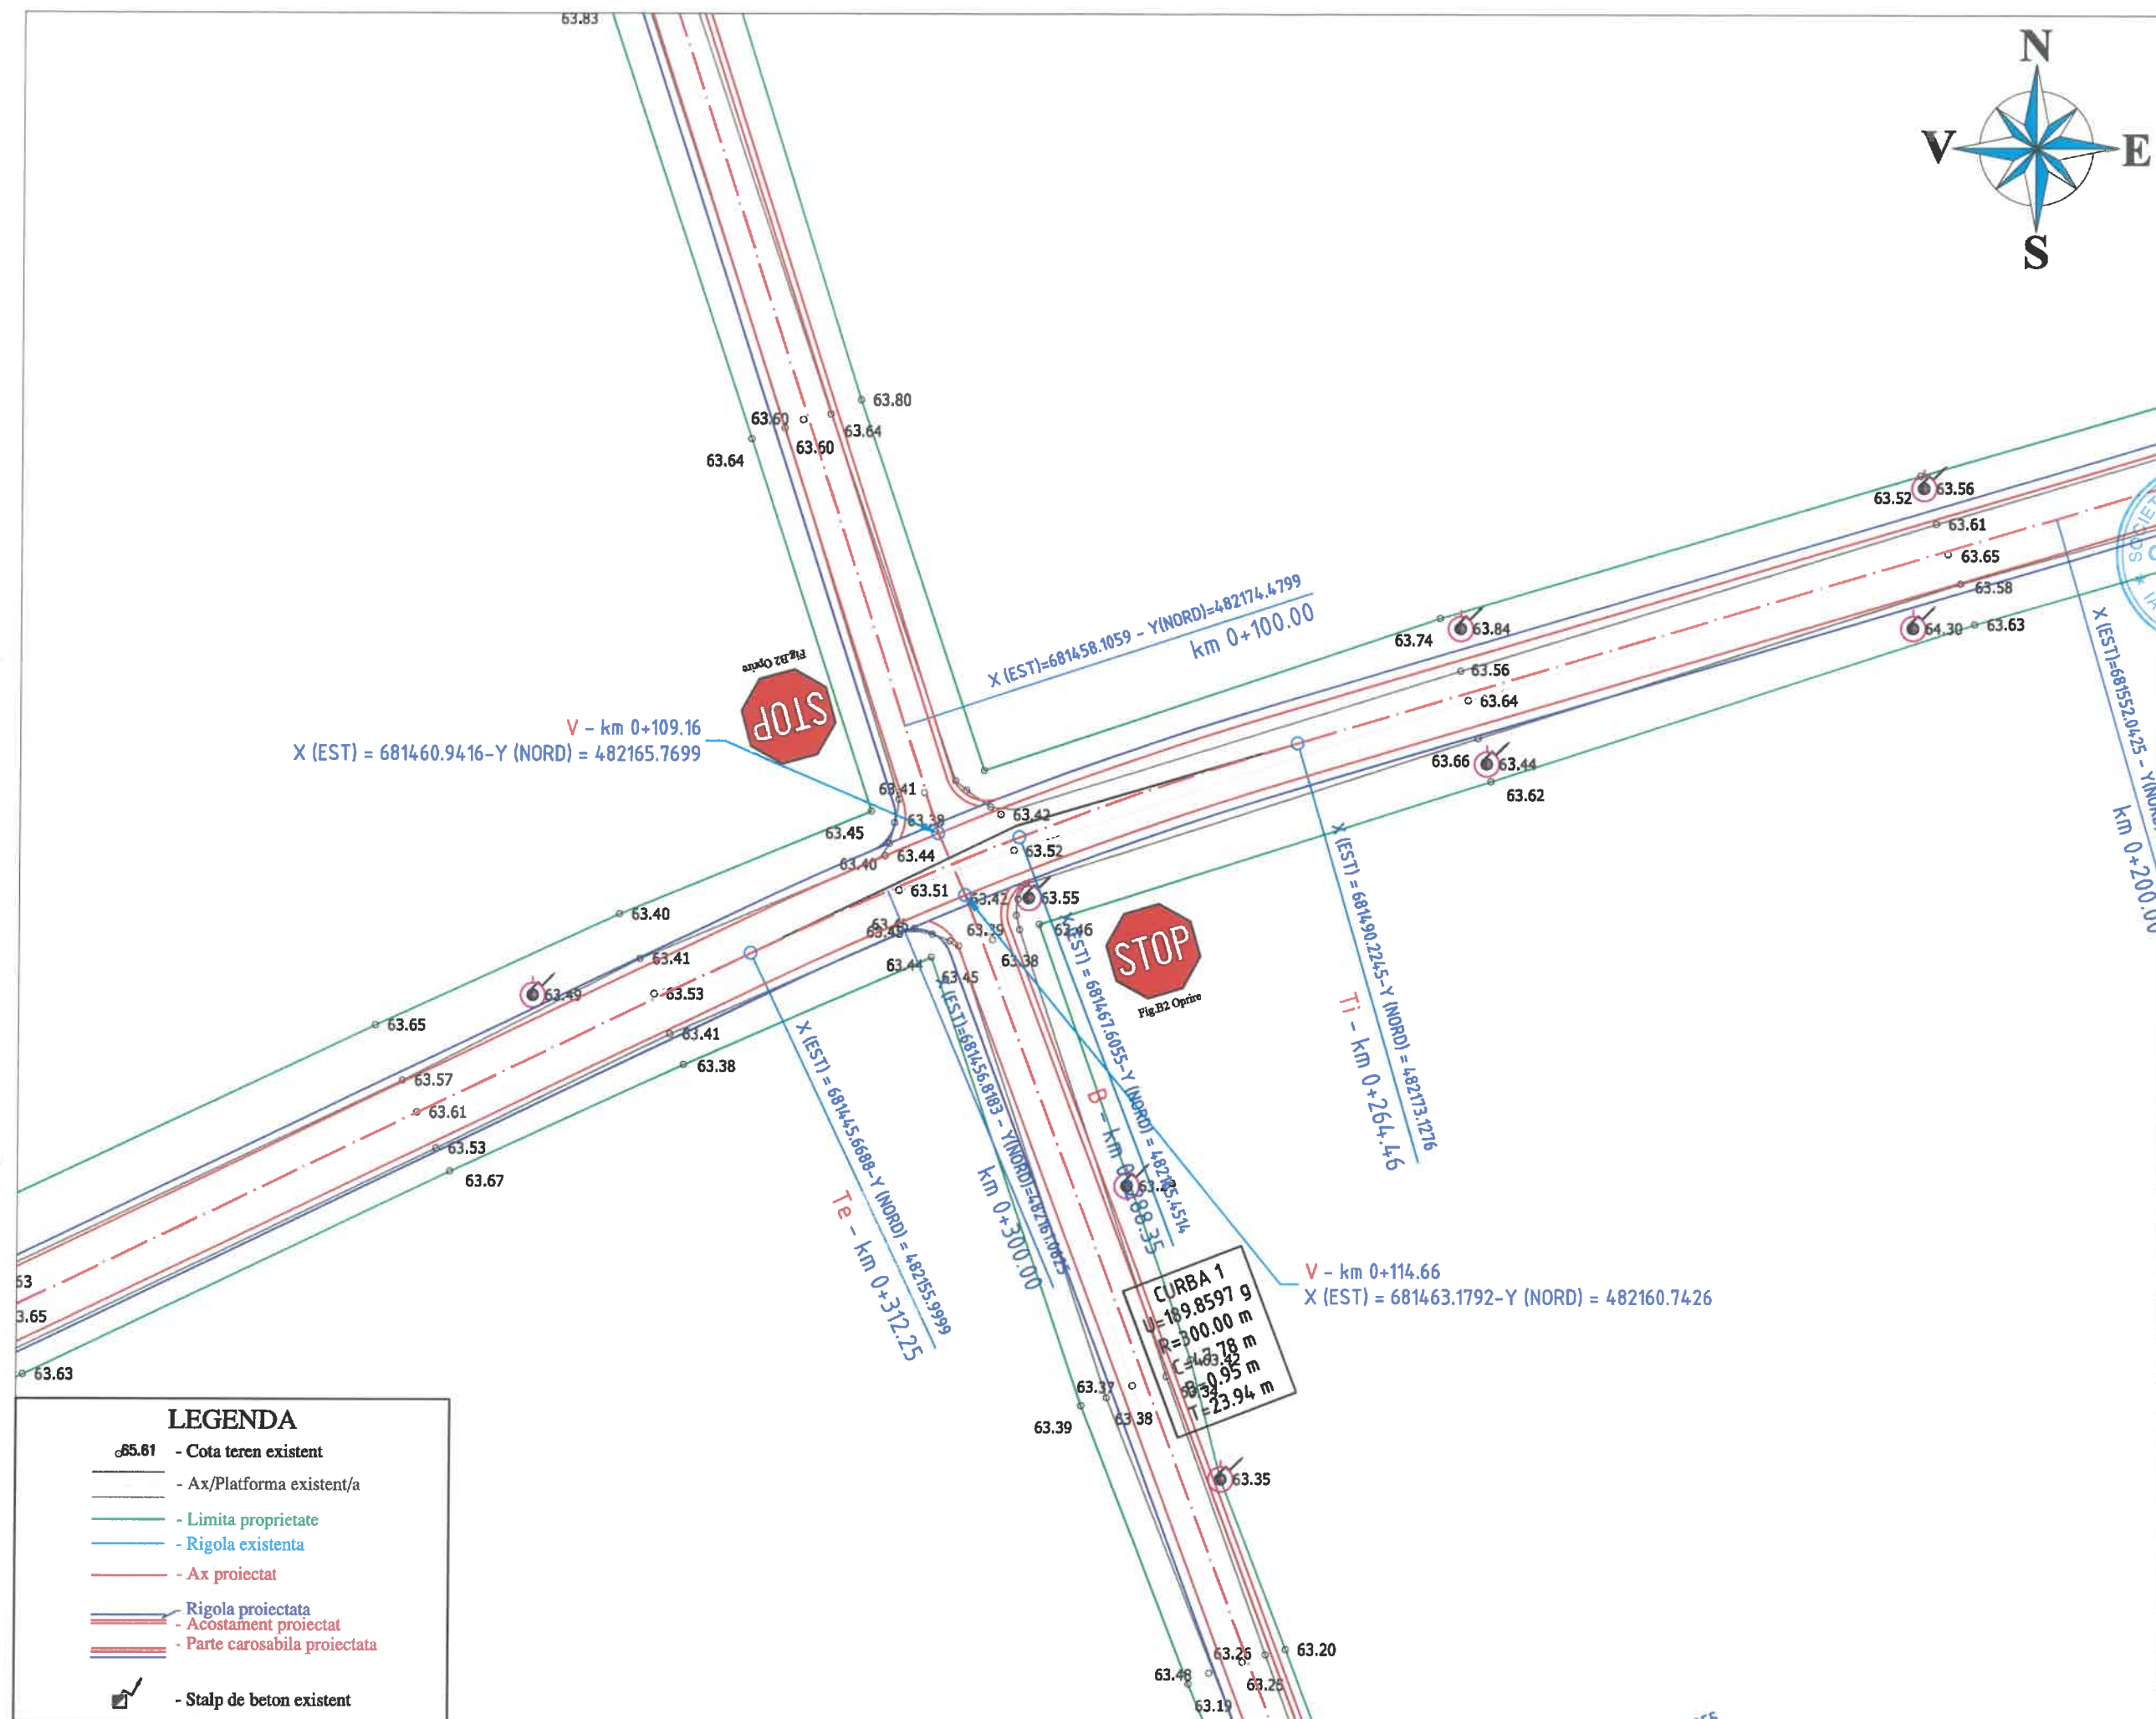

Observatii!

Harta cheie



PROIECTANT
S.C. 3B CONSTRUCTION
PROJECT S.R.L. IASI

Sediu: Aleea Pinilor, Nr.11,
Municipiul Iasi
Adresa: office3bcp@gmail.com

EXPERT TEHNIC

NUME:

SEMNATURA:

CERINȚA: A4,B2,D

REFERAT NR. / DATA:

BENEFICIAR:
COMUNA COSMESTI,
JUDETUL GALATI

DENUMIRE PROIECT:

"MODERNIZARE DRUMURI DE
INTERES LOCAL IN COMUNA
COSMESTI, JUDETUL GALATI"

FAZA:
D.A.L.I.

DESENAT

Ing. Butnariu Narcis

PROIECTAT

Ing. Pavil Bogdan

Ing. Butnariu Narcis

Ing. Temneanu Gabriel

ȘEF PROIECT

Dr. Ing. Bodoga Stefan

DENUMIRE PLANȘĂ:


PLAN DE SITUATIE
STRADA
PRIPORULUI


PLANSĂ NR.: 1.53

SCARA: 1:500

PROIECT NR.: 356/2021


DATA: 2021

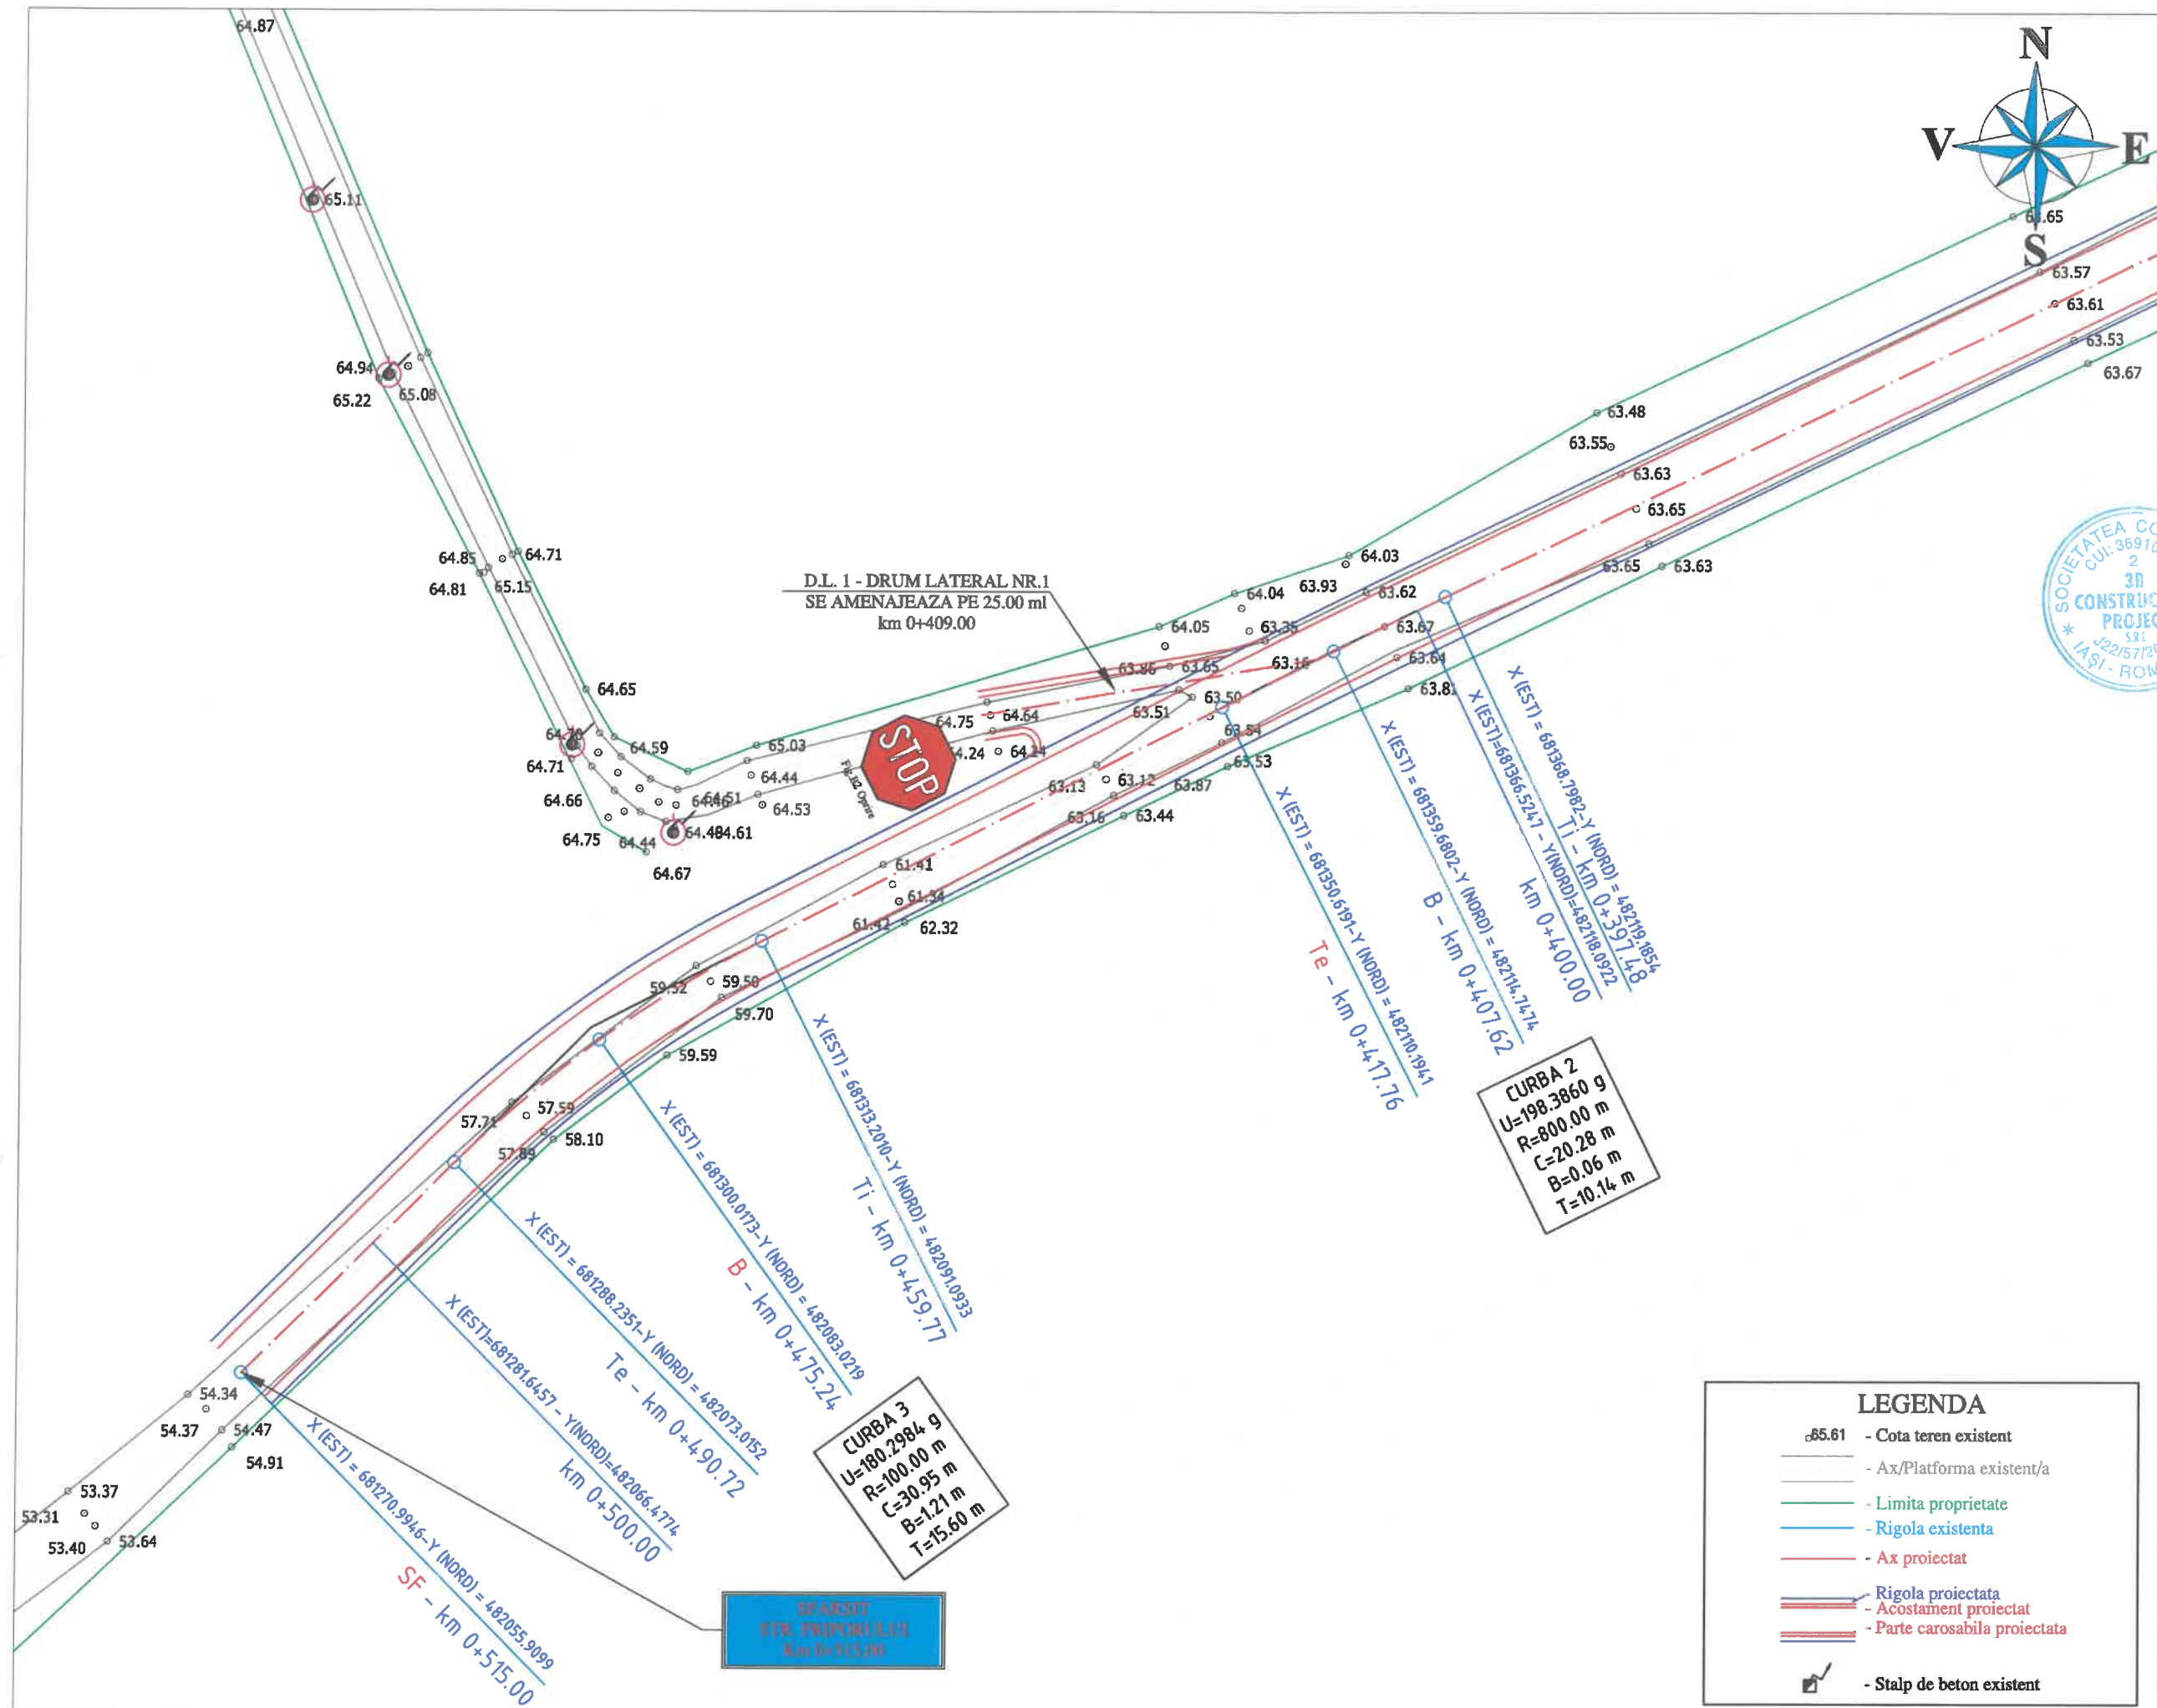

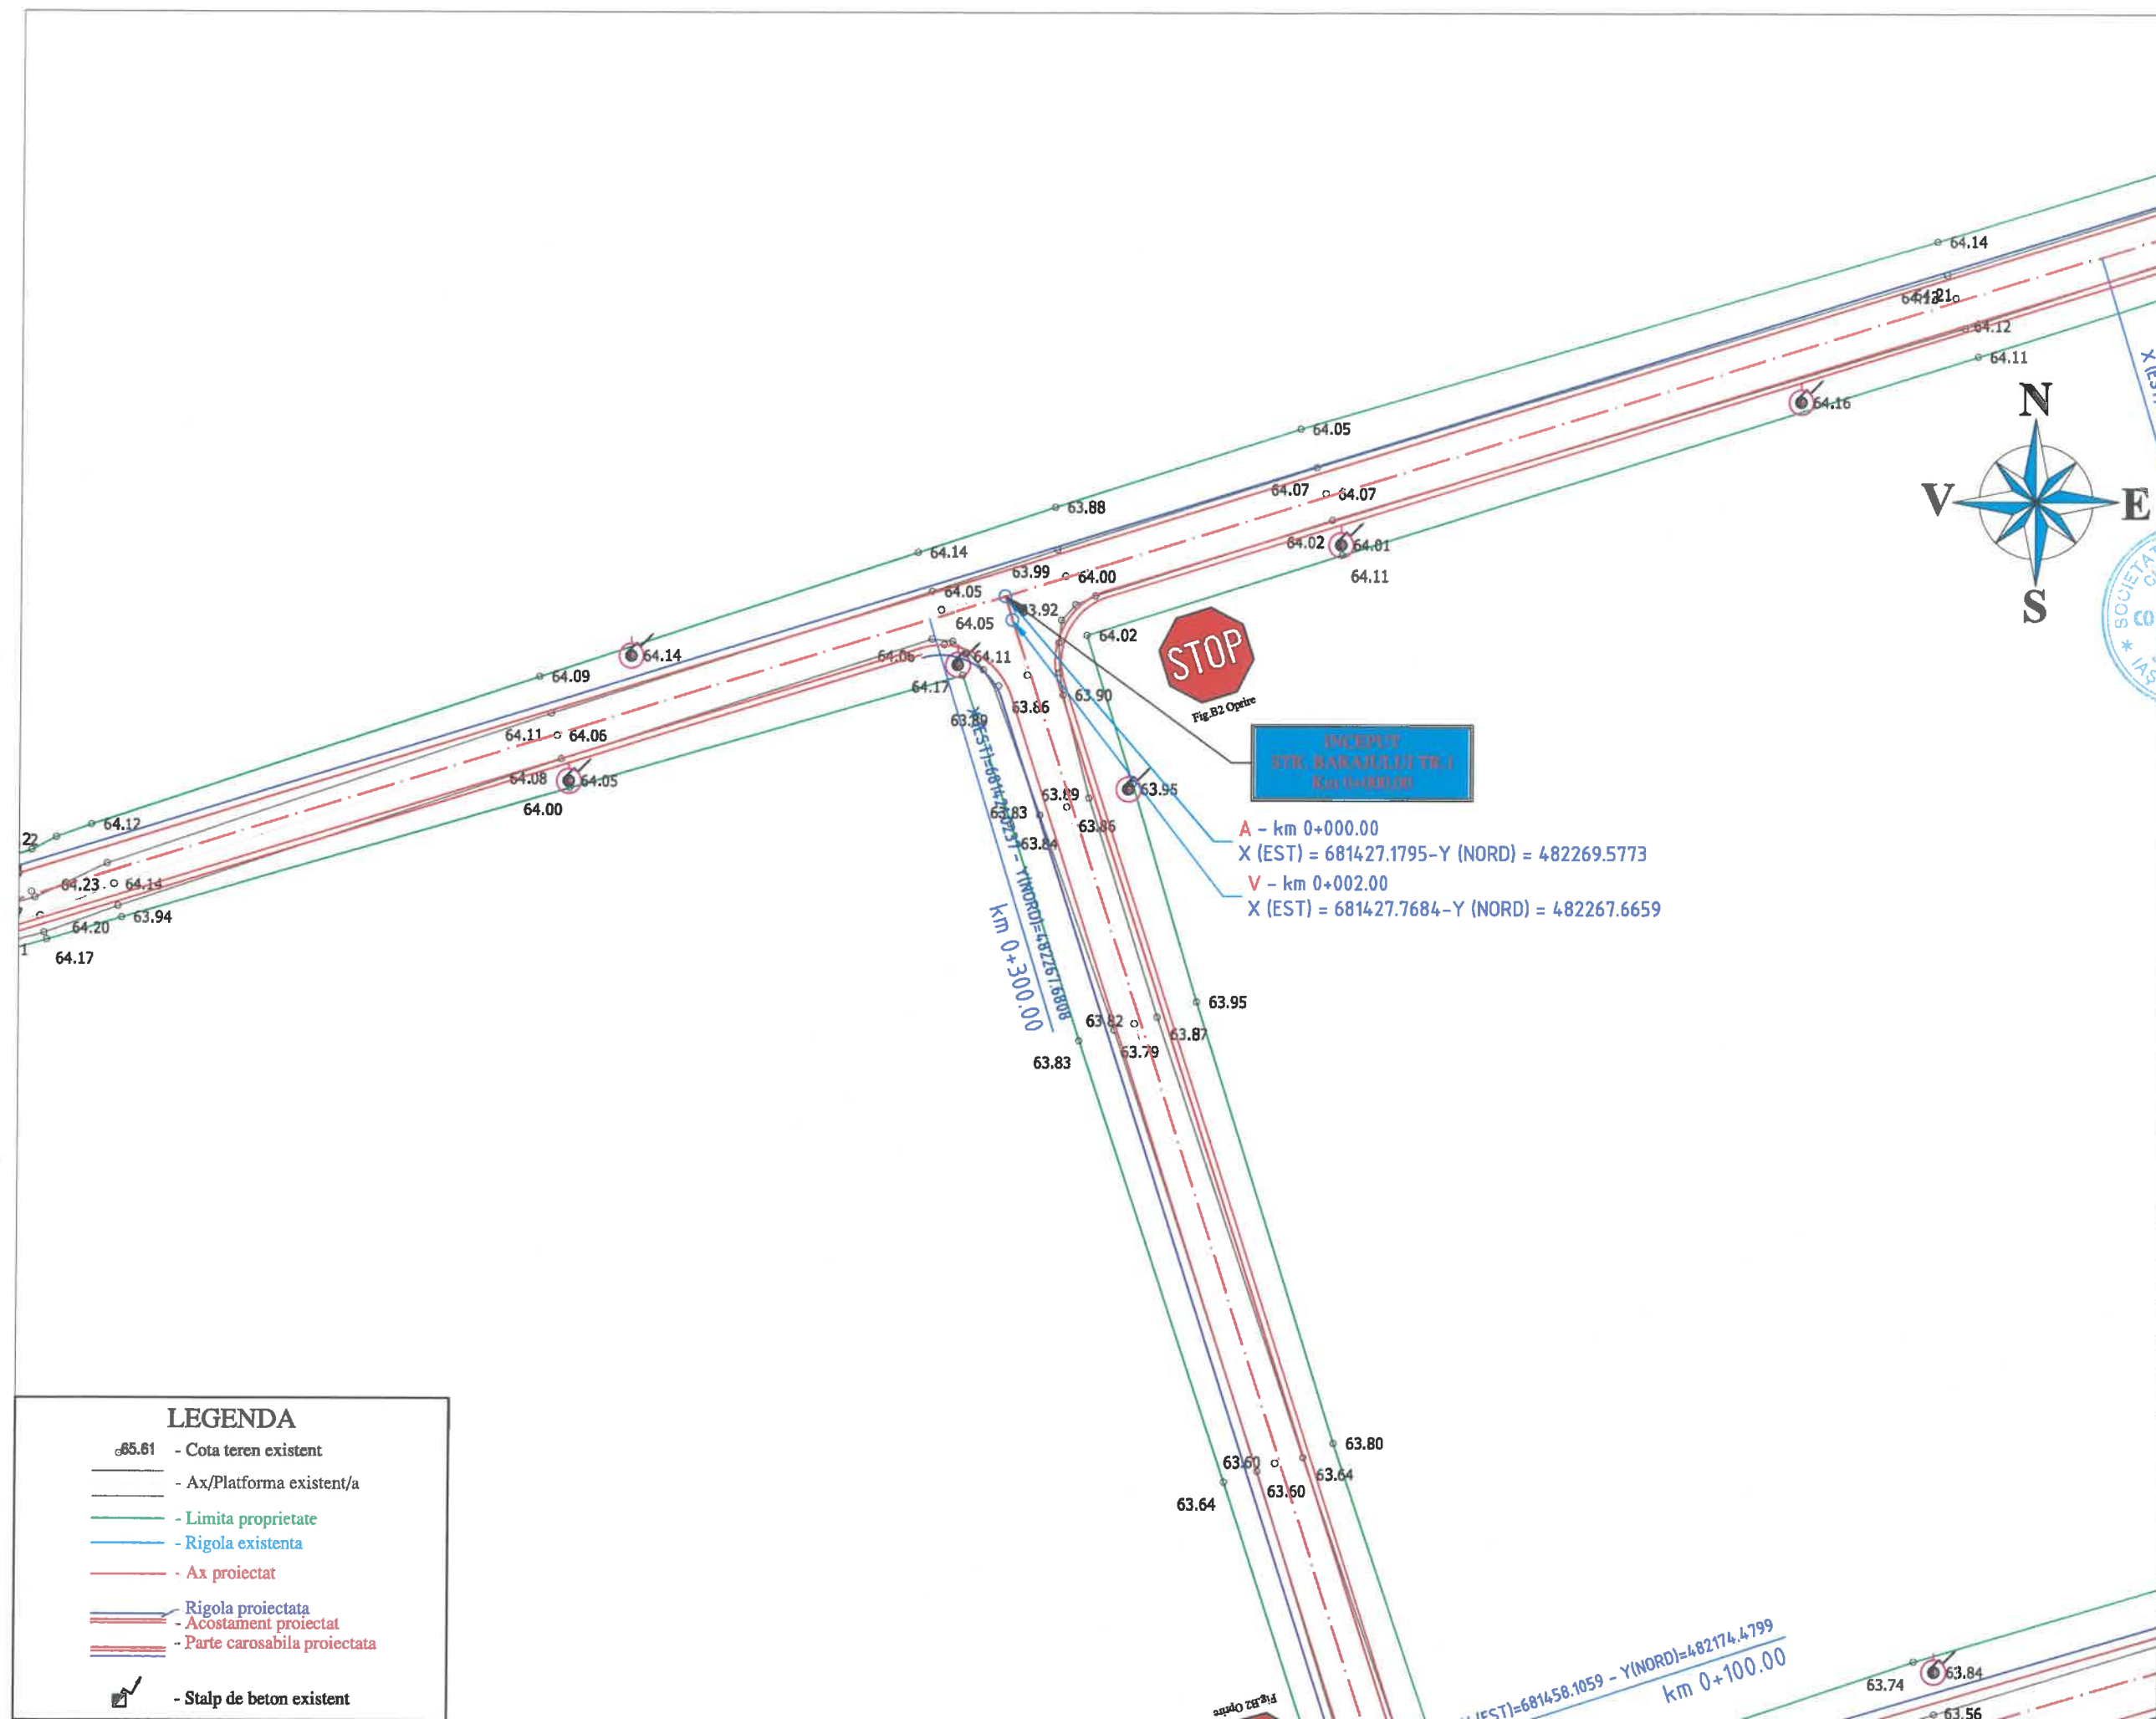

Observatii!

Harta cheie

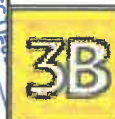

PROIECTANT
S.C. 3B CONSTRUCTION
PROJECT S.R.L. IASI

Sediu: Aleea Pinilor, Nr.11,
Municipiul Iasi
Adresa: office3bcp@gmail.com



EXPERT TEHNIC

NUME:

SEMNATURA:

CERINTA: A4,B2,D

REFERAT NR. / DATA:

BENEFICIAR:

**COMUNA COSMESTI,
JUDETUL GALATI**

DENUMIRE PROIECT:

"MODERNIZARE DRUMURI DE
INTERES LOCAL IN COMUNA
COSMESTI, JUDETUL GALATI"

FAZA:

D.A.L.I.

DESENAT

Ing. Butnariu Narcis

PROIECTAT

Ing. Pavil Bogdan

Ing. Butnariu Narcis

Ing. Temneanu Gabriel

ŞEF PROIECT

Dr. Ing. Bodoga Stefan

DENUMIRE PLANŞĂ:


**PLAN DE SITUATIE
STRADA
BARAJULUI TR.1**

PLANSĂ NR.: 1.55

SCARA: 1:500

PROIECT NR.: 356/2021

DATA: 2021

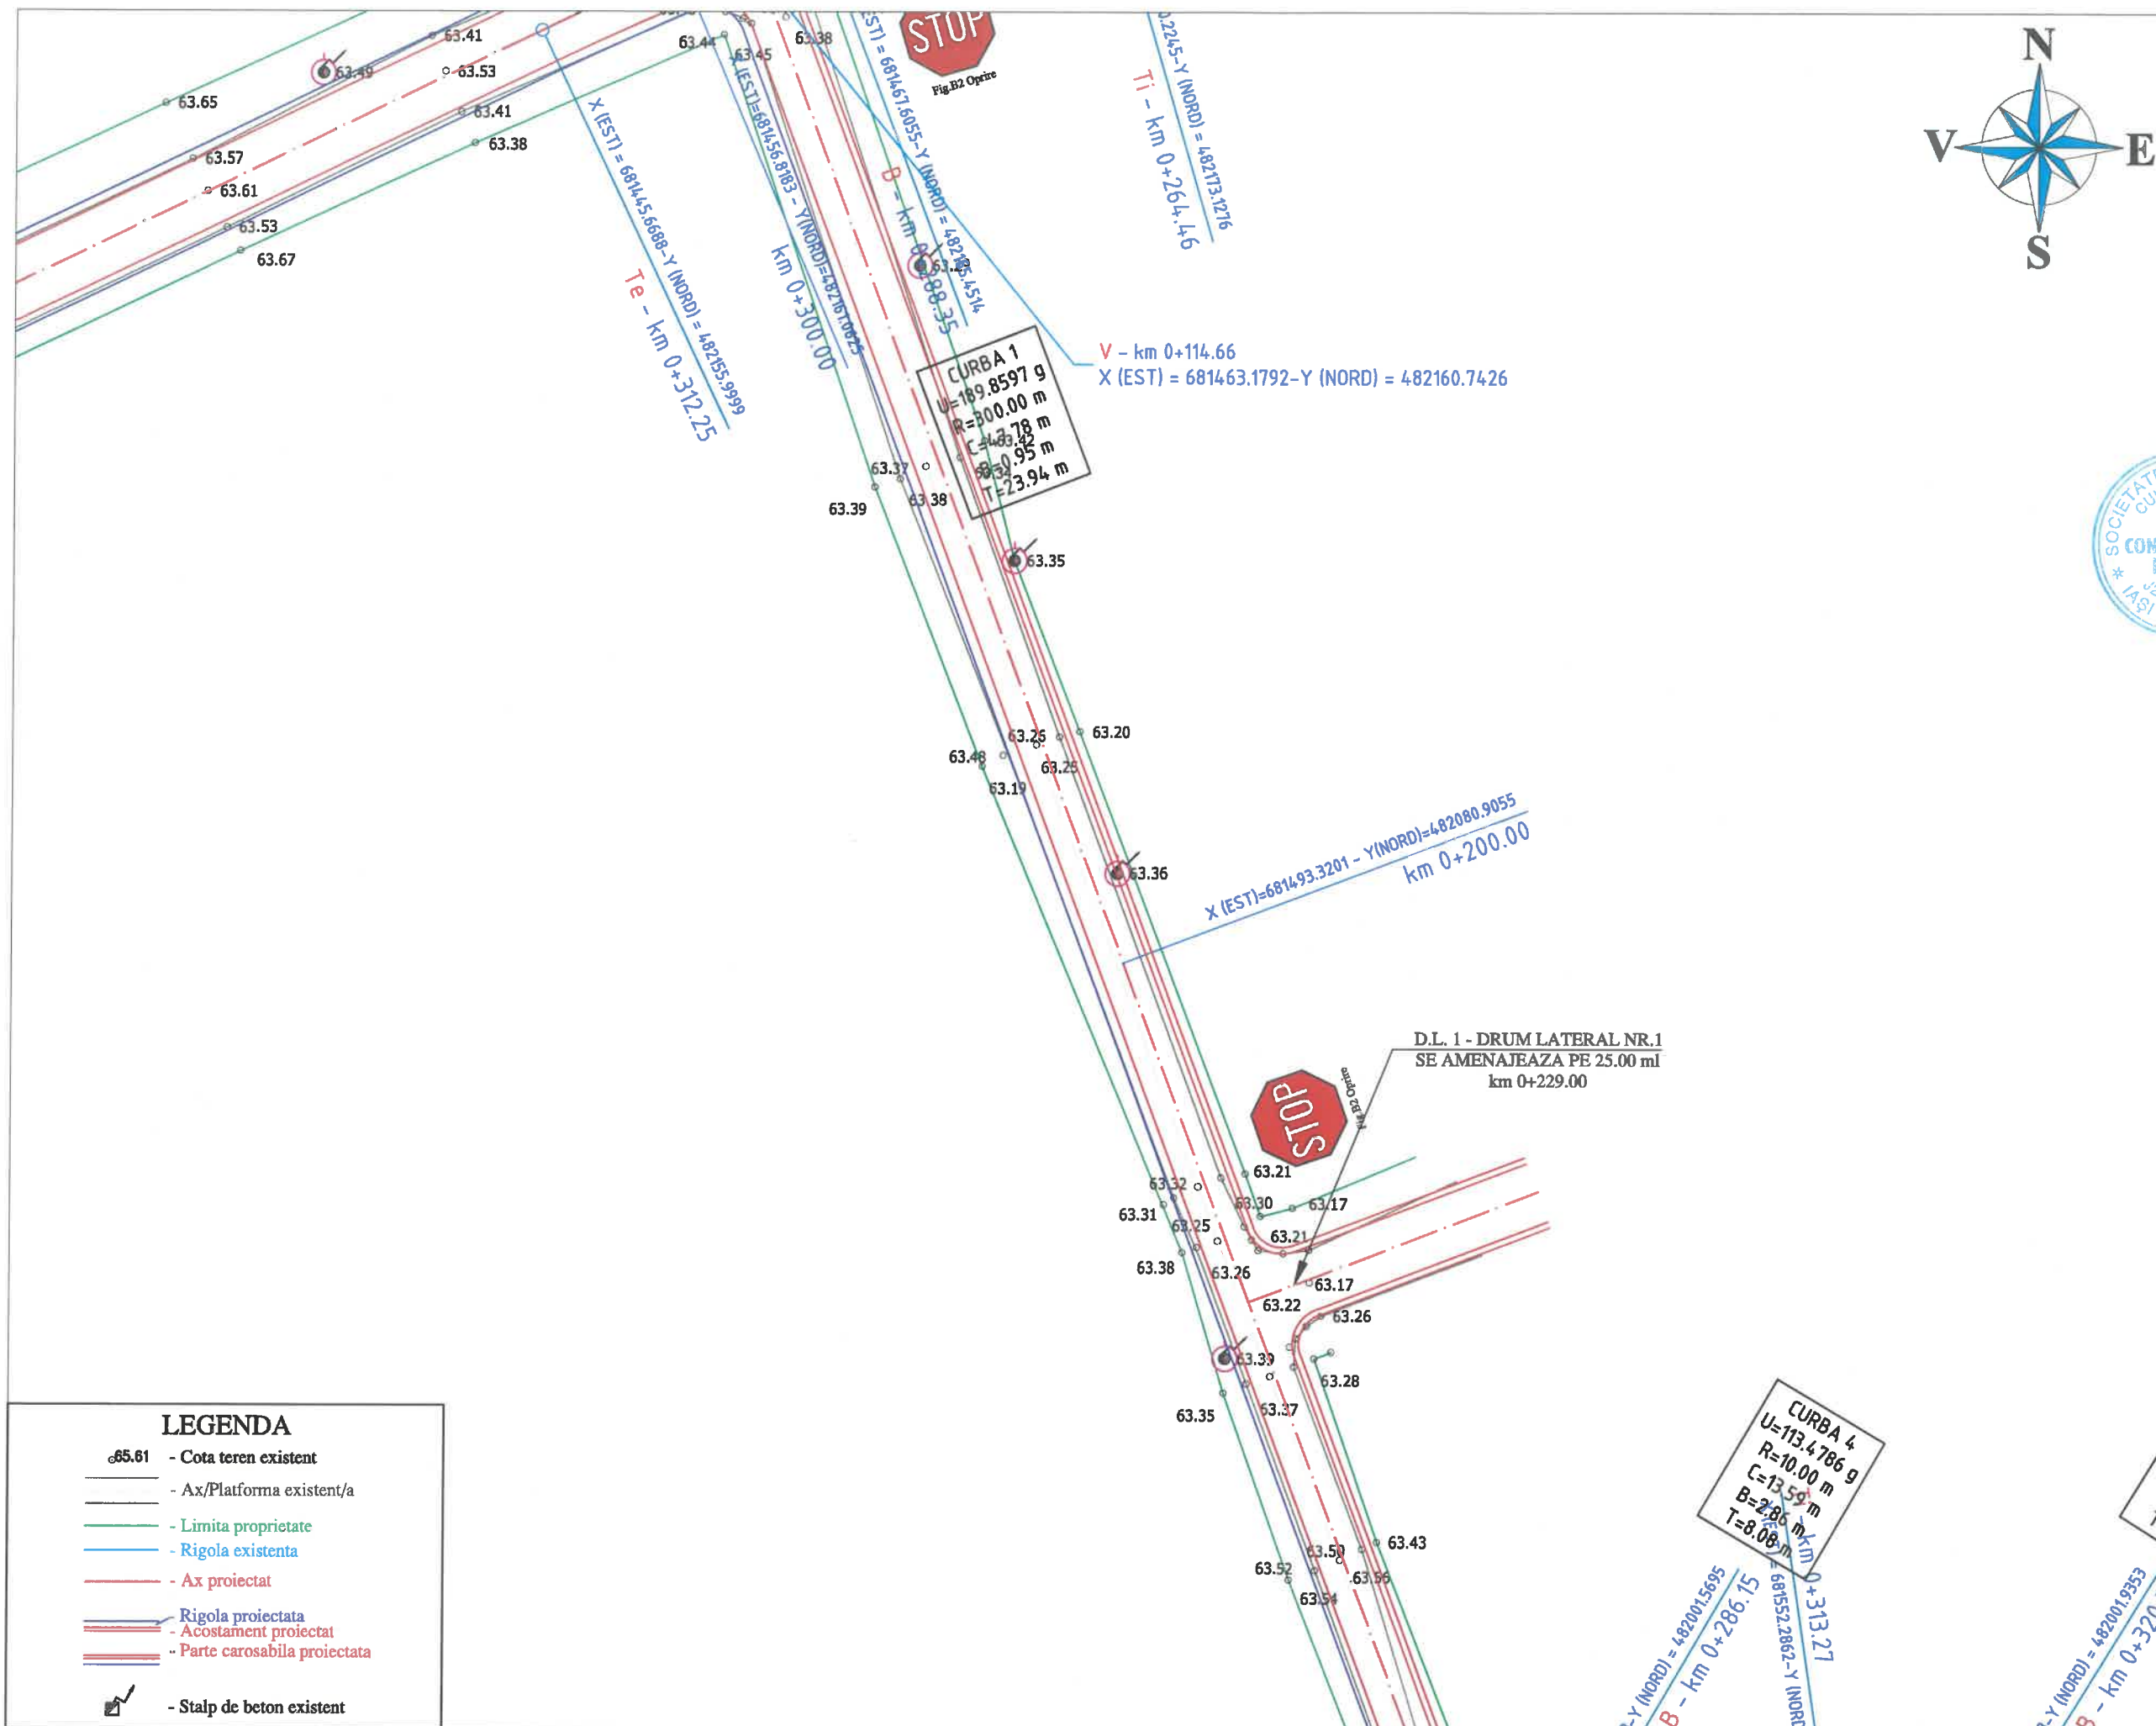

Observatii!

Harta cheie



PROIECTANT
 S.C. 3B CONSTRUCTION
 PROJECT S.R.L. IASI

Sediu: Alcea Pinilor, Nr.11,
 Municipiul Iasi
 Adresa: office3bcp@gmail.com

EXPERT TEHNIC

NUME:

SEMNĂTURA:

CERINȚA: A4,B2,D

REFERAT NR. / DATA:

BENEFICIAR:

COMUNA COSMESTI,
 JUDETUL GALATI

DENUMIRE PROIECT:

"MODERNIZARE DRUMURI DE
 INTERES LOCAL IN COMUNA
 COSMESTI, JUDETUL GALATI"

FAZA:

D.A.L.I.

DESENAT

Ing. Butnariu Narcis

PROIECTAT

Ing. Pavil Bogdan

Ing. Butnariu Narcis

Ing. Temneanu Gabriel

ȘEF PROIECT

Dr. Ing. Bodoga Stefan

DENUMIRE PLANȘĂ:

PLAN DE SITUATIE
 STRADA
 BARAJULUI TR.1

PLANSĂ NR.: 1.57

SCARA: 1:500

PROIECT NR.: 356/2021

DATA: 2021




Observatii!

Harta cheie



3B

PROIECTANT
S.C. 3B CONSTRUCTION
PROJECT S.R.L. IASI

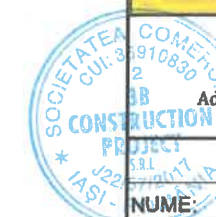

Sediu: Alcea Pinilor, Nr.11,
Municipiul Iasi
Adresa: office3bcp@gmail.com

EXPERT TEHNIC

NUME:

SEMNĂTURA:

CERINȚA: A4,B2,D

REFERAT NR. / DATA:

BENEFICIAR:

COMUNA COSMESTI,
JUDETUL GALATI

DENUMIRE PROIECT:

"MODERNIZARE DRUMURI DE
INTERES LOCAL IN COMUNA
COSMESTI, JUDETUL GALATI"

FAZA:

D.A.L.I.

DESENAT

Ing. Butnariu Narcis

PROIECTAT

Ing. Pavil Bogdan

Ing. Butnariu Narcis

Ing. Temneanu Gabriel

ȘEF PROIECT

Dr. Ing. Bodoga Stefan

DENUMIRE PLANȘĂ:

PLAN DE SITUATIE
STRADA
BARAJULUI TR.1

PLANSĂ NR.: 1.58

SCARA: 1:500



PROIECT NR.: 356/2021

DATA: 2021

LEGENDA

- 65.61 - Cota teren existent
- Ax/Platforma existent/a
- Limita proprietate
- Rigola existenta
- Ax proiectat
- Rigola proiectata
- Acostament proiectat
- Parte carosabila proiectata
- Stalp de beton existent

0+300.00
+482001.3564
m 0+292.95
= 482000.3074

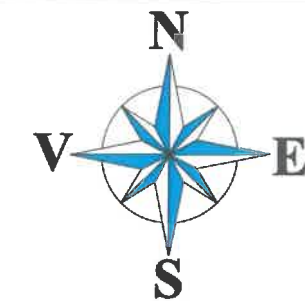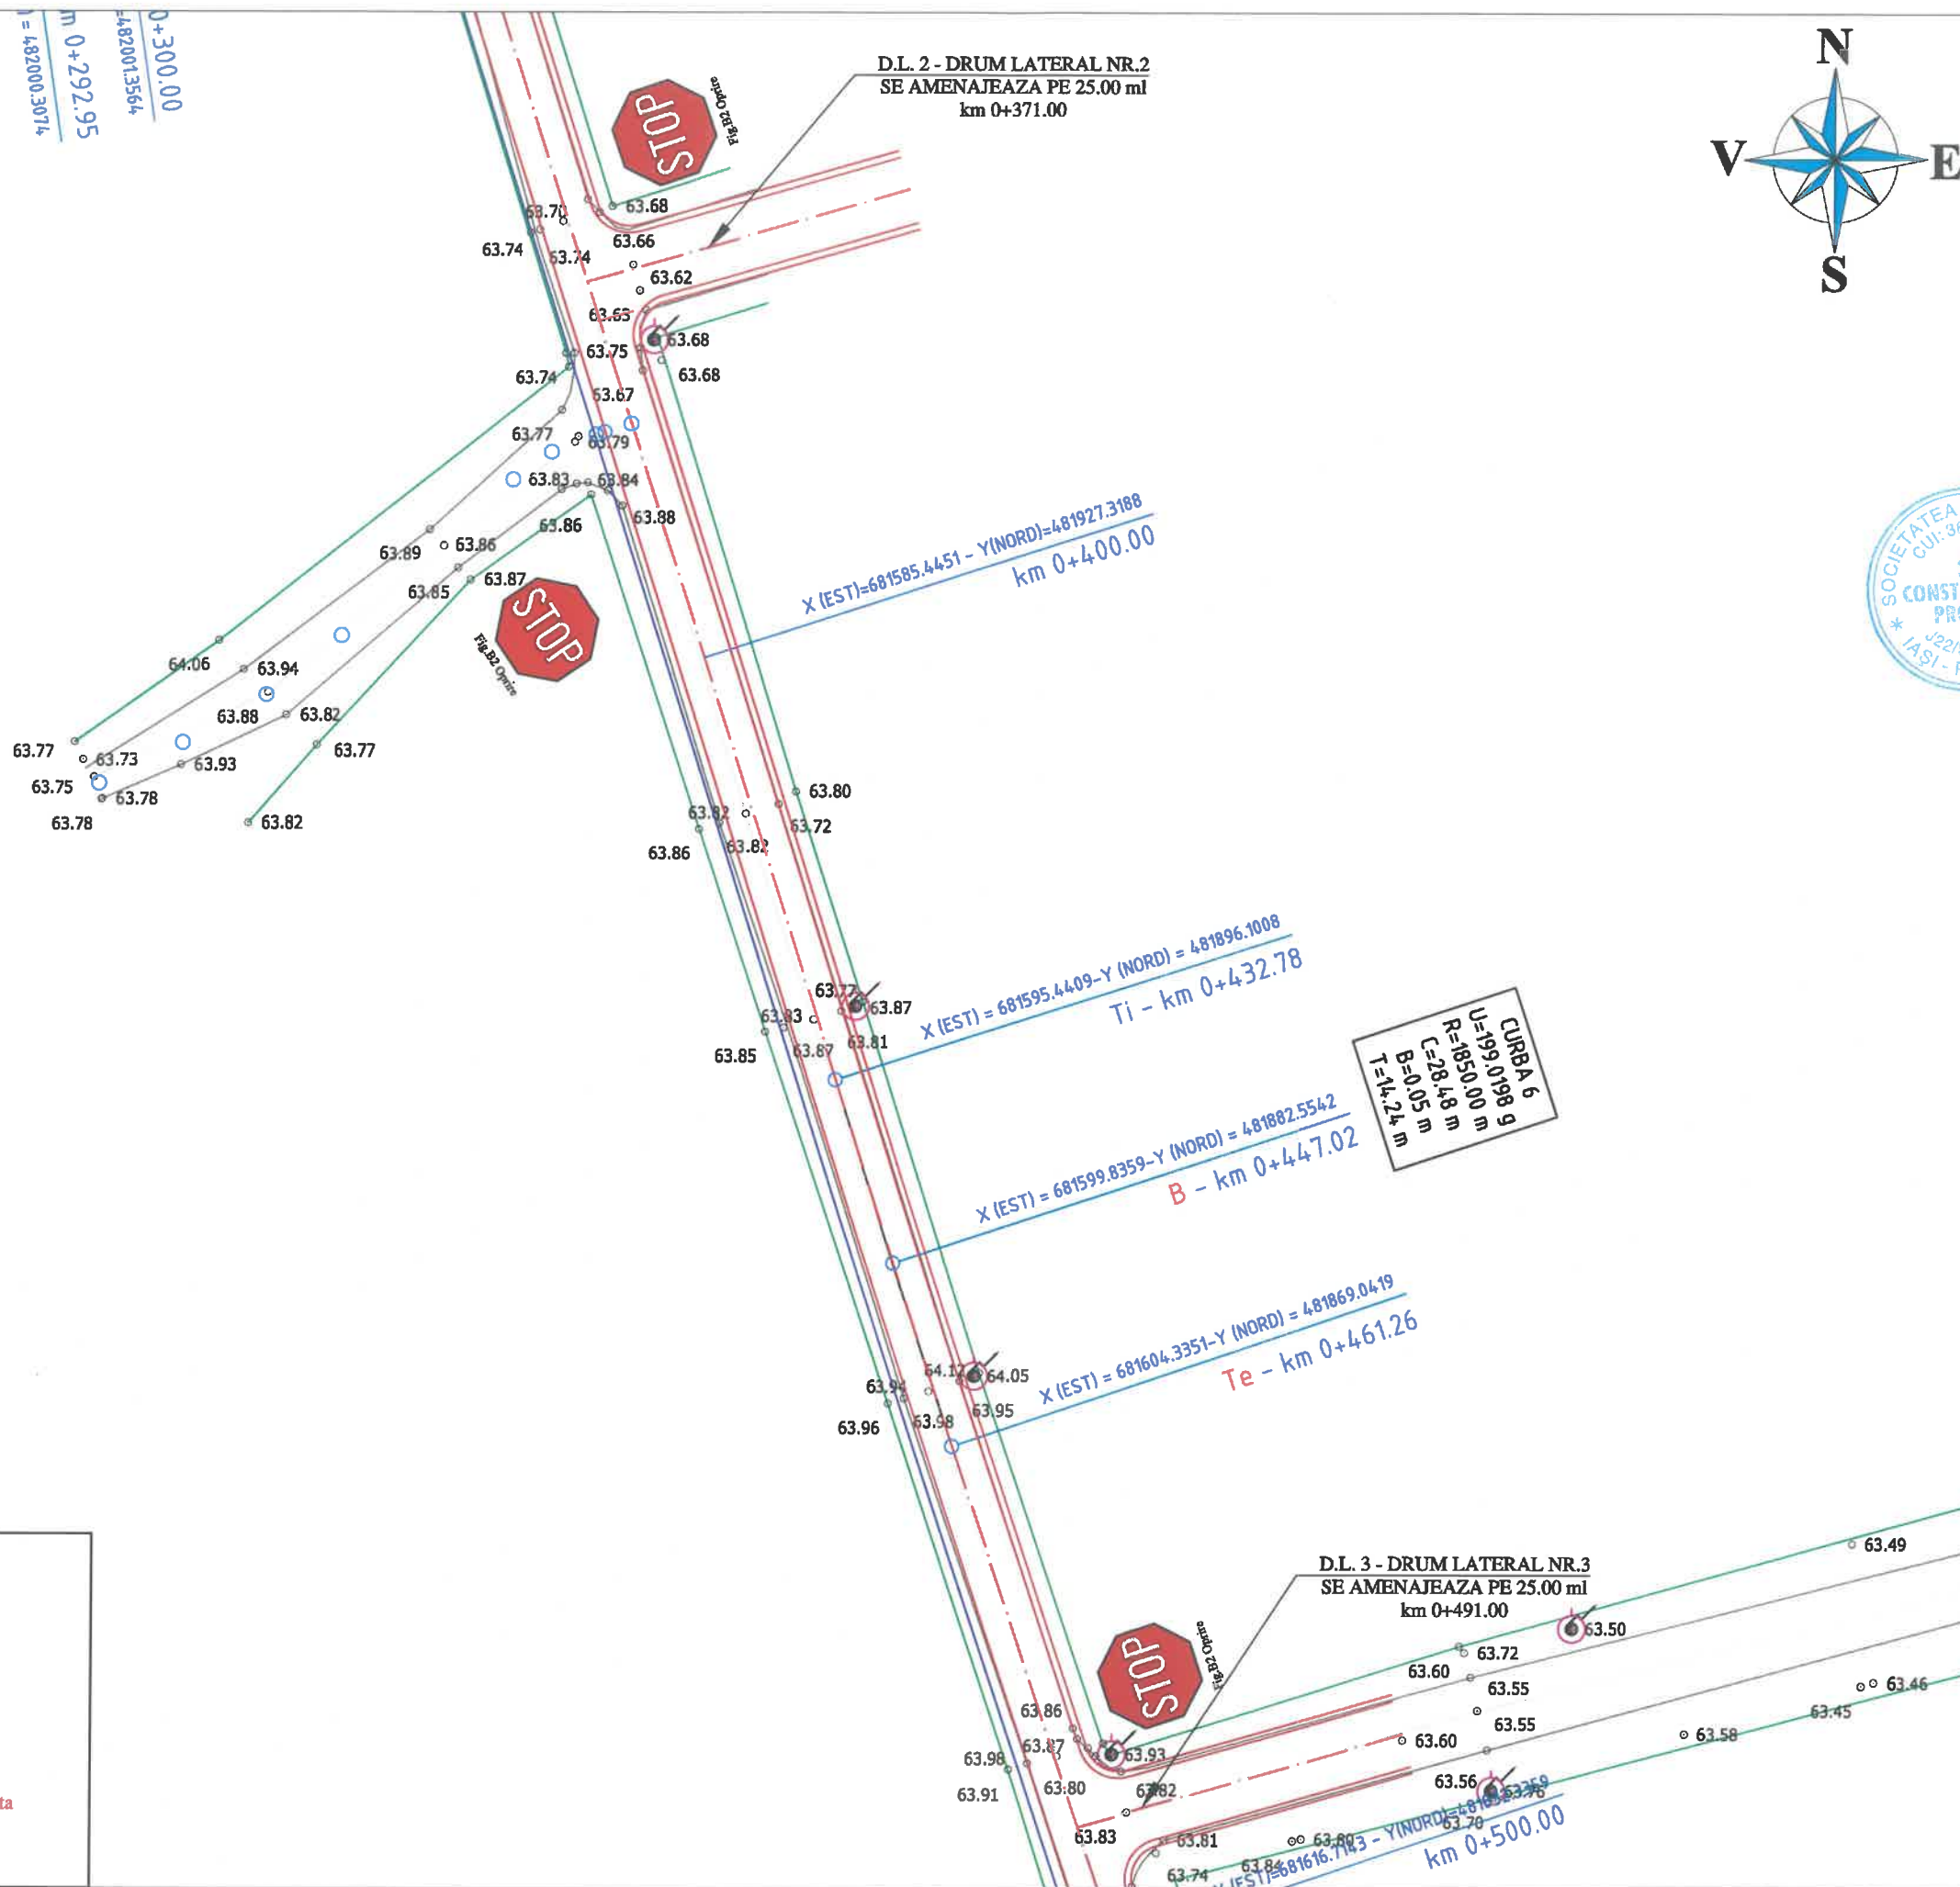

Observatii!

Harta cheie



3B PROIECTANT
S.C. 3B CONSTRUCTION
PROJECT S.R.L. IASI

Sediu: Alcea Pinilor, Nr.11,
Municipiul Iasi
Adresa: office3bcp@gmail.com

EXPERT TEHNIC

NUME:

SEMNATURA:

CERINTA: A4,B2,D

REFERAT NR. / DATA:

BENEFICIAR:

COMUNA COSMESTI,
JUDETUL GALATI

DENUMIRE PROIECT:

"MODERNIZARE DRUMURI DE
INTERES LOCAL IN COMUNA
COSMESTI, JUDETUL GALATI"

FAZA:

D.A.L.I.

DESENAT

Ing. Butnariu Narcis

PROIECTAT

Ing. Pavil Bogdan

Ing. Butnariu Narcis

Ing. Temneanu Gabriel

ŞEF PROIECT

Dr. Ing. Bodoga Stefan

DENUMIRE PLANŞĂ:


PLAN DE SITUATIE
STRADA
BARAJULUI TR.1

PLANSĂ NR.: 1.59

SCARA: 1:500

PROIECT NR.: 356/2021

DATA: 2021

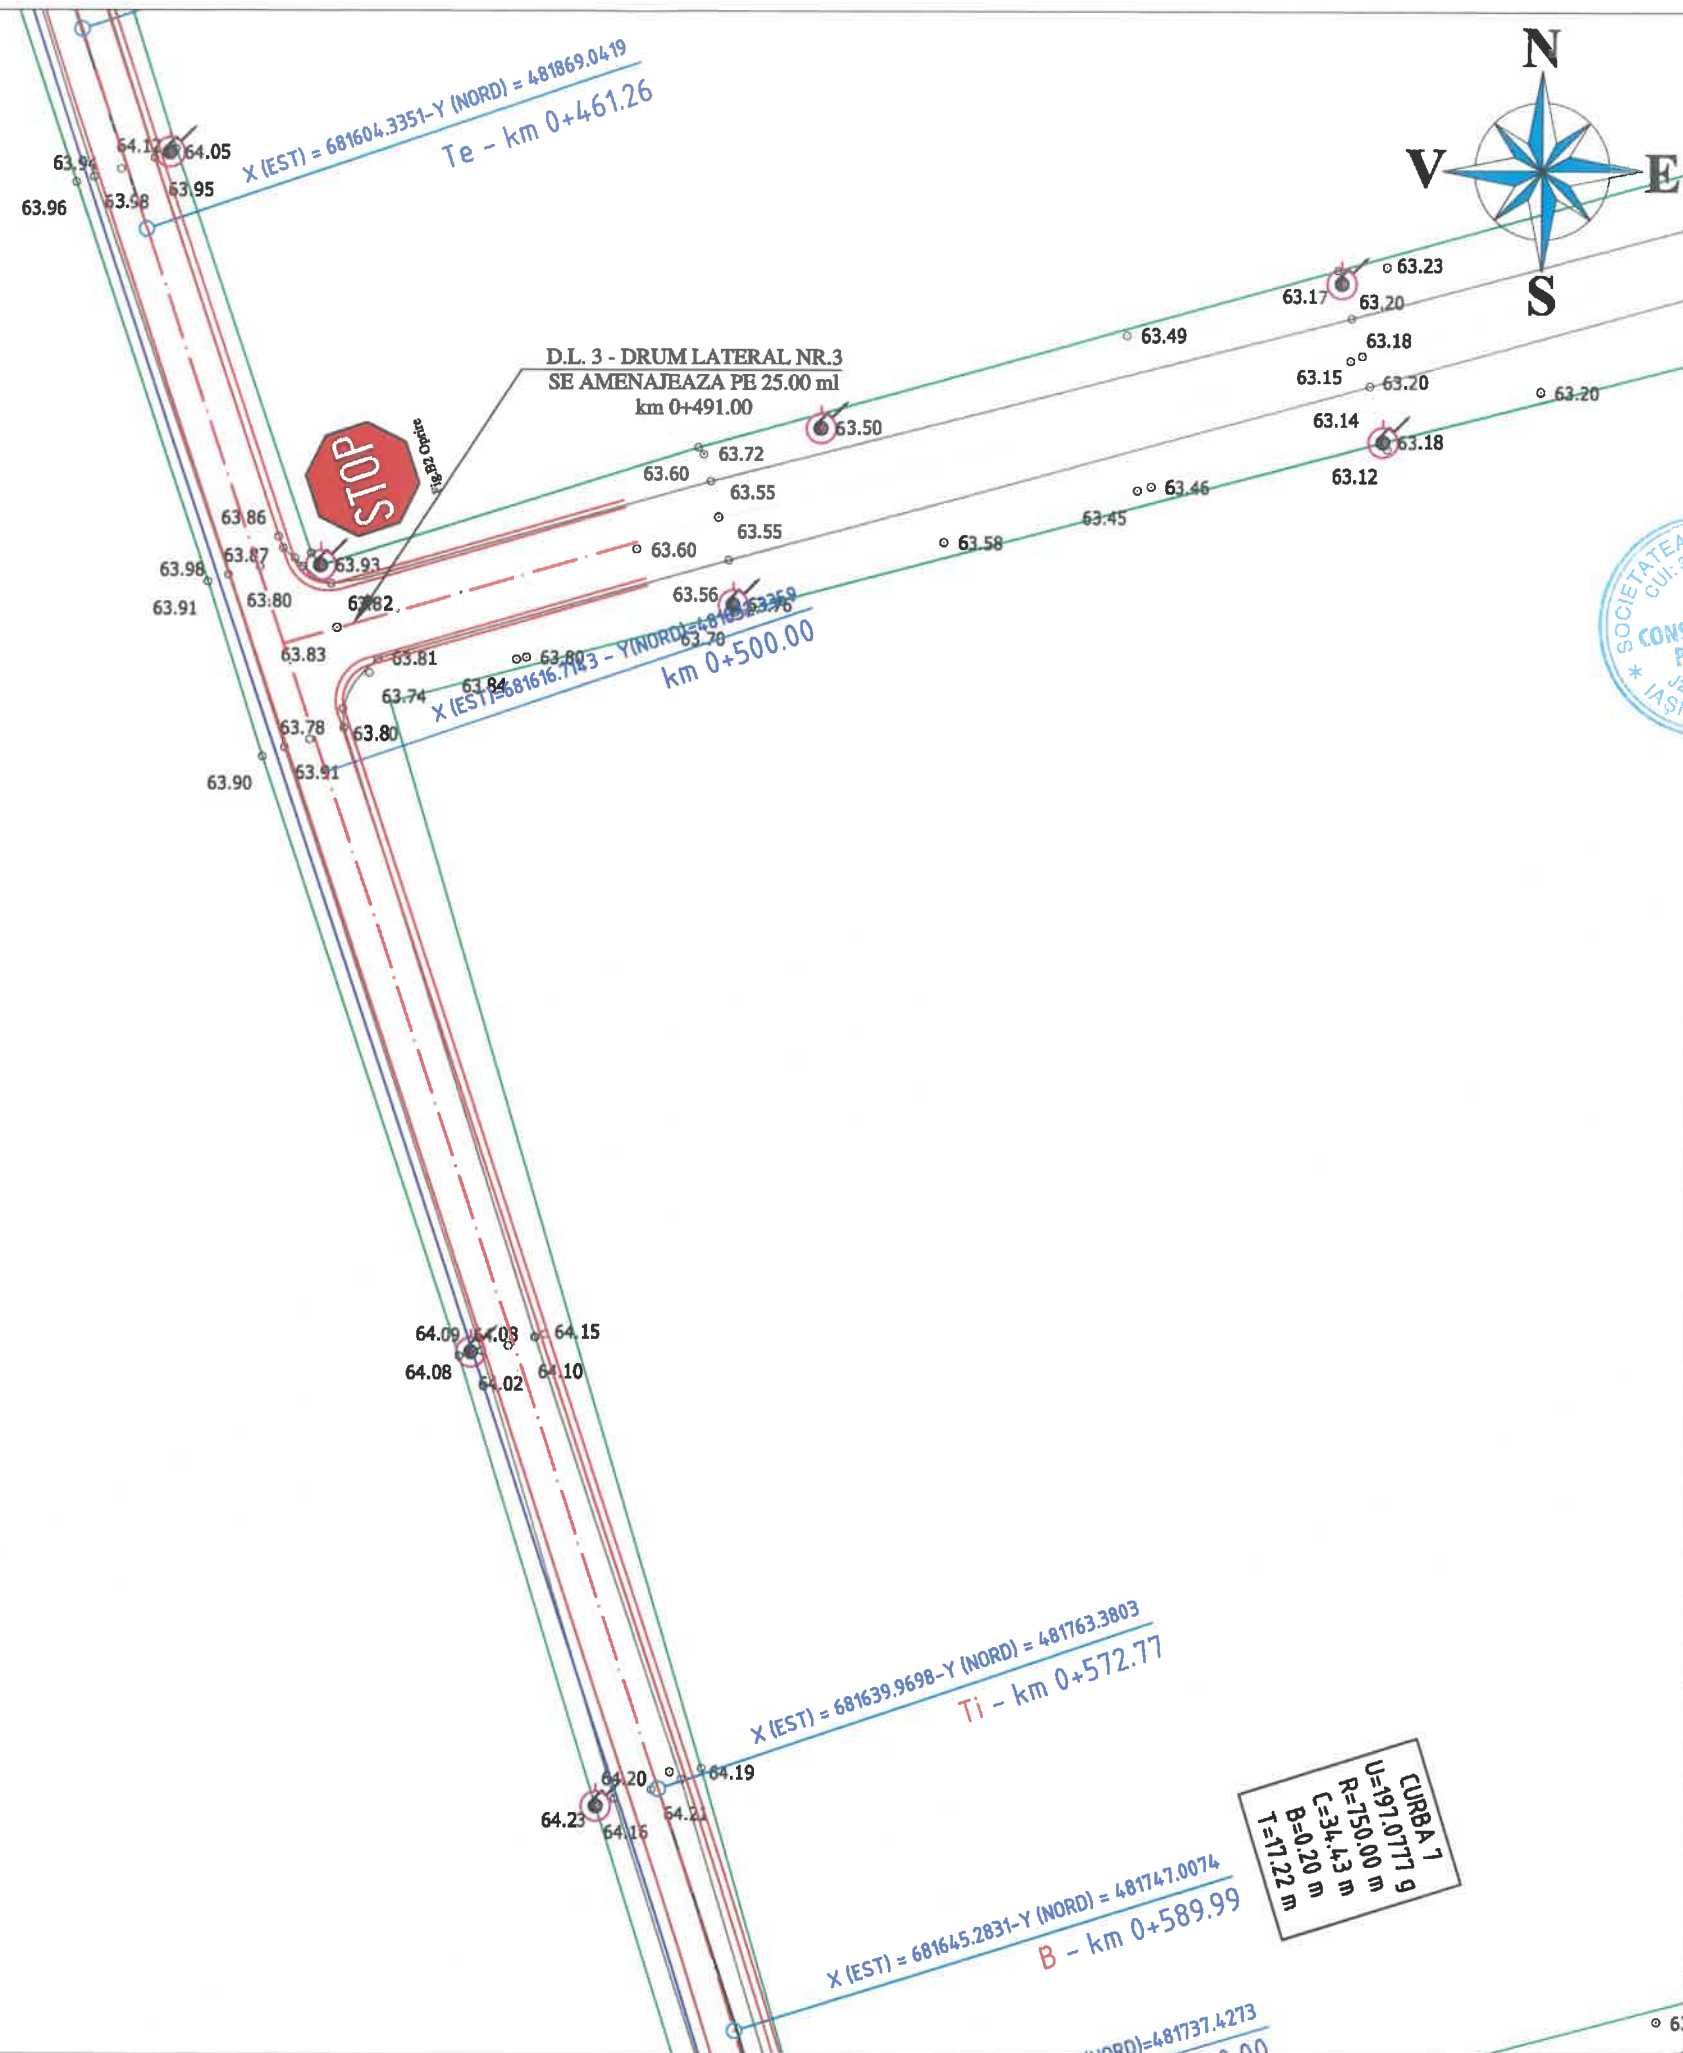

LEGENDA

- 85.61 - Cota teren existent
- Ax/Platforma existent/a
- Limita proprietate
- Rigola existenta
- Ax proiectat
- Rigola proiectata
- Acostament proiectat
- Parte carosabila proiectata
- Stalp de beton existent

Observatii!

Harta cheie



PROIECTANT
S.C. 3B CONSTRUCTION
PROJECT S.R.L. IASI

Sediu: Aleea Pinilor, Nr.11,
Municipiul Iasi
Adresa: office3bcp@gmail.com

EXPERT TEHNIC

NUME:

SEMNAȚURA:

CERINȚA: A4,B2,D

REFERAT NR. / DATA:

BENEFICIAR:

COMUNA COSMESTI,
JUDETUL GALATI

DENUMIRE PROIECT:

"MODERNIZARE DRUMURI DE
INTERES LOCAL IN COMUNA
COSMESTI, JUDETUL GALATI"

FAZA:

D.A.L.I.

DESENAT

Ing. Butnariu Narcis

PROIECTAT

Ing. Pavil Bogdan

Ing. Butnariu Narcis

Ing. Temneanu Gabriel

ȘEF PROIECT

Dr. Ing. Bodoga Stefan

DENUMIRE PLANȘĂ:



PLAN DE SITUAȚIE
STRADA
BARAJULUI TR.1

PLANSĂ NR.: 1.60

SCARA: 1:500

PROIECT NR.: 356/2021

DATA: 2021

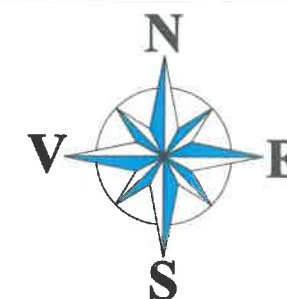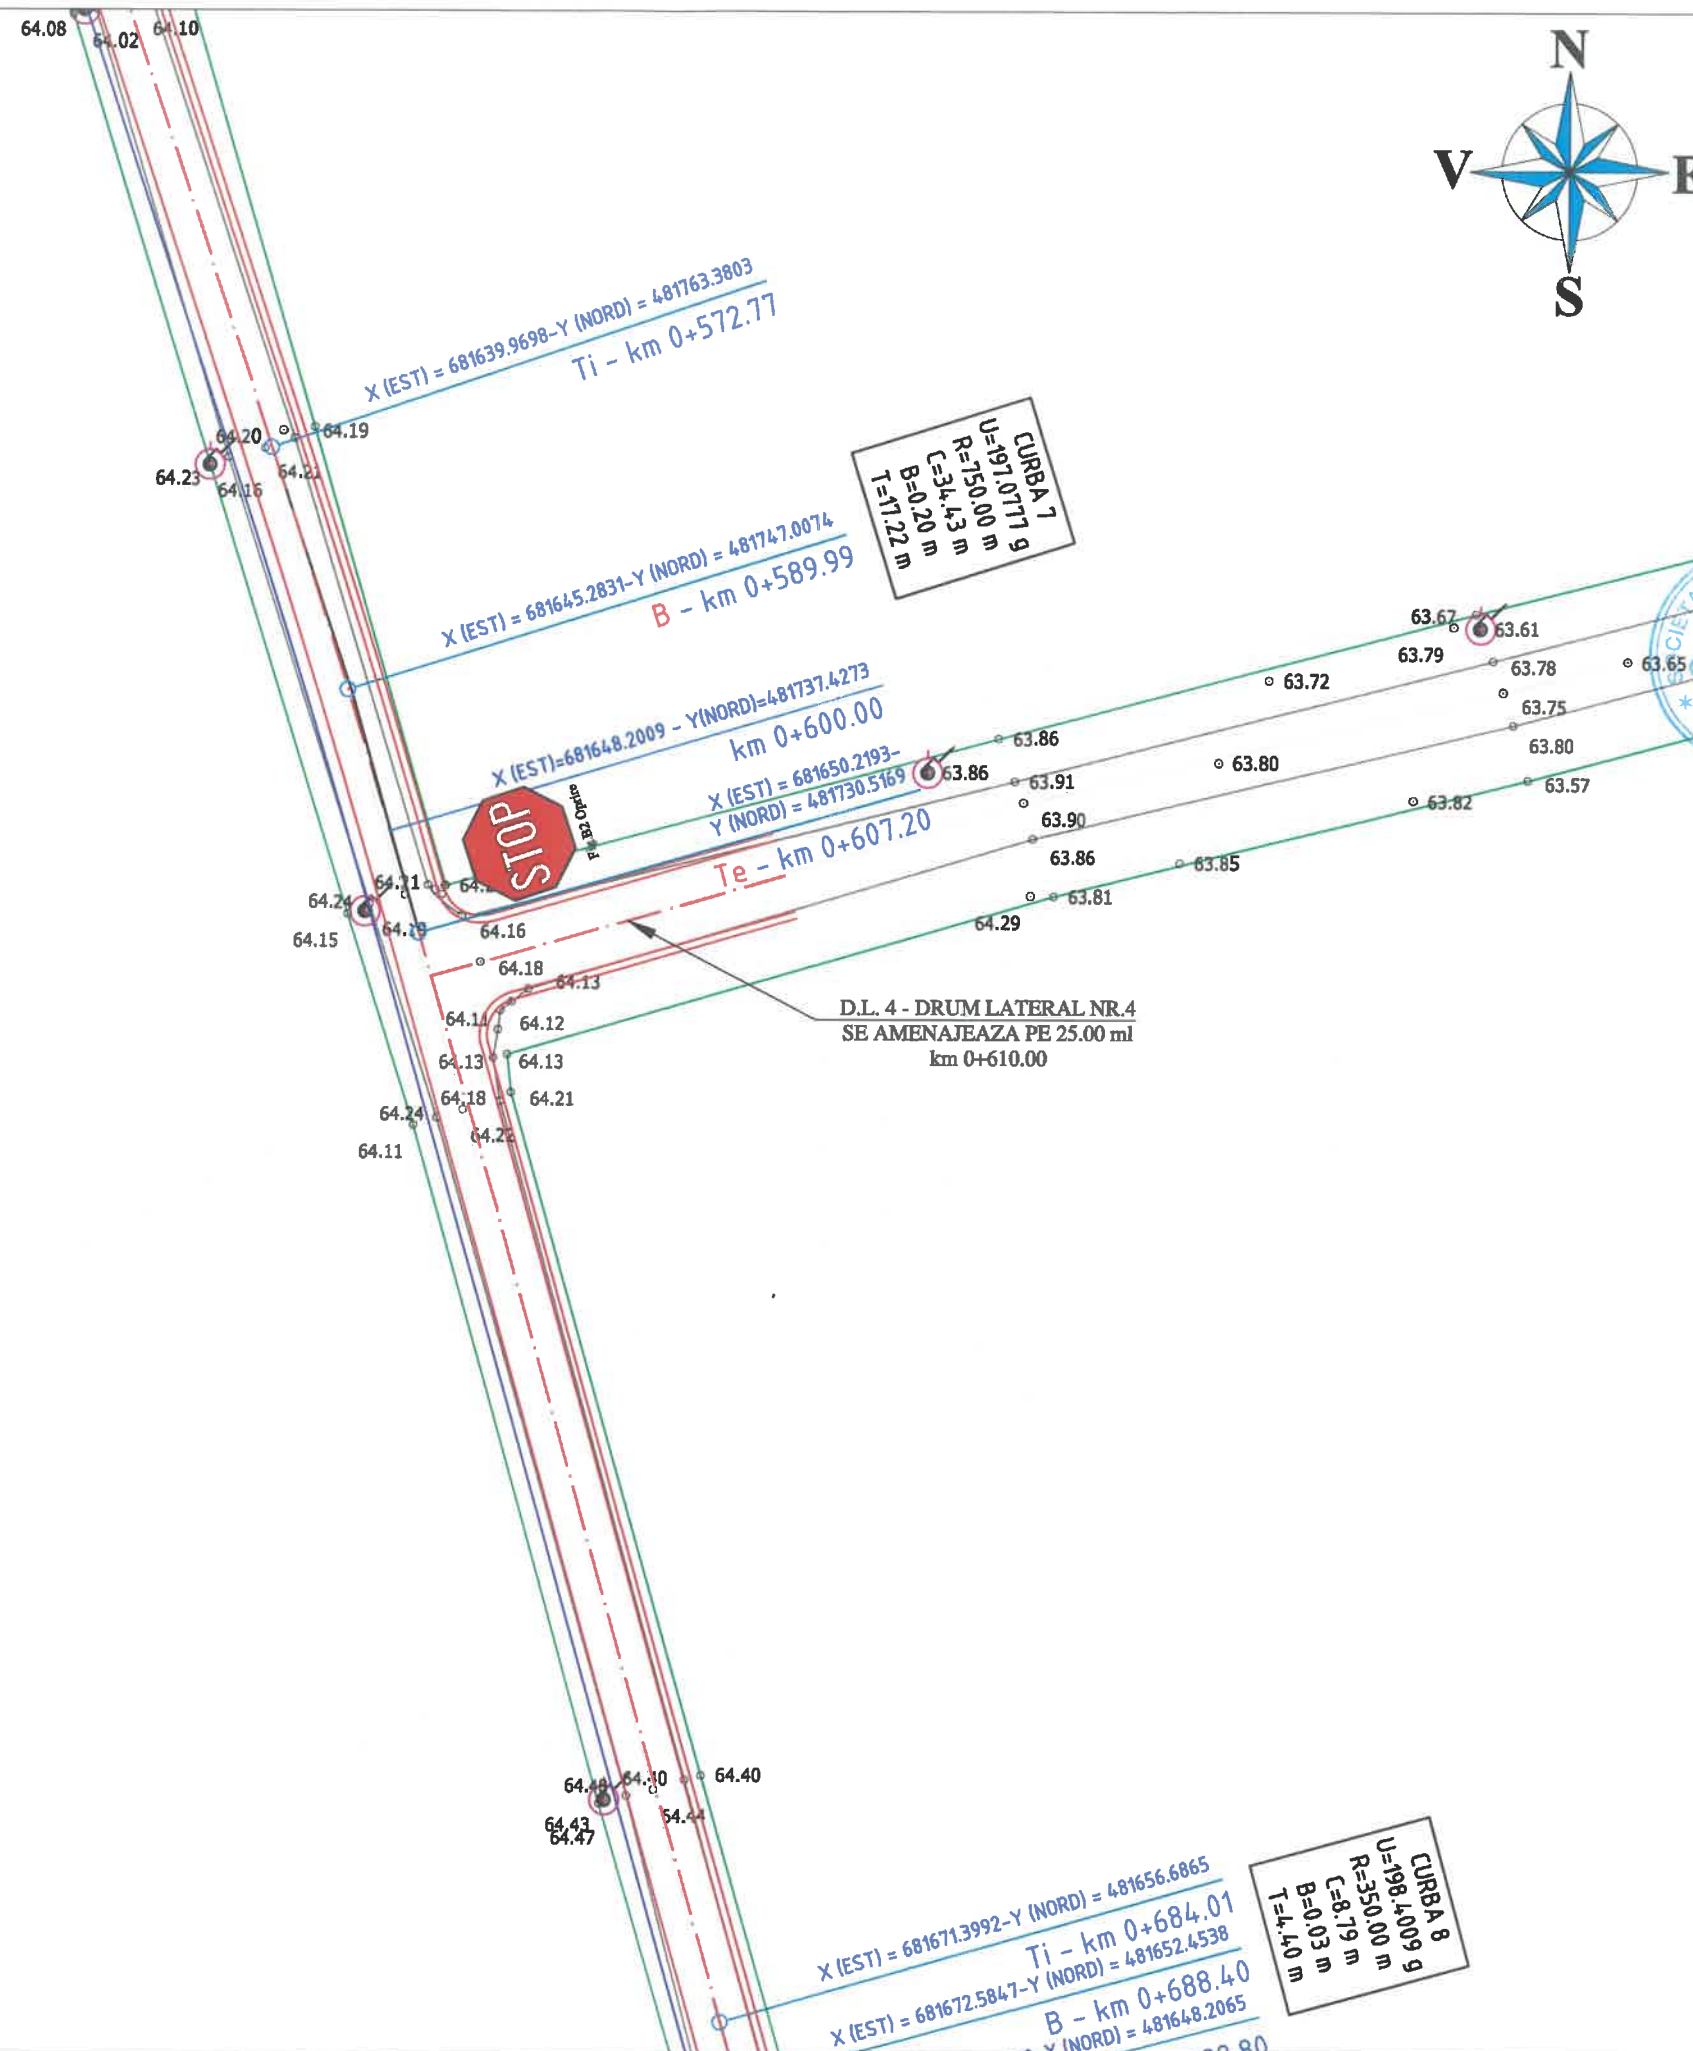

Observatii!

Harta cheie



PROIECTANT
S.C. 3B CONSTRUCTION
PROJECT S.R.L. IASI

Sediu: Aleea Pinilor, Nr.11,
Municipiul Iasi
Adresa: office3bcp@gmail.com

EXPERT TEHNIC

NUME:

SEMNĂTURA:

CERINȚA: A4,B2,D

REFERAT NR. / DATA:

BENEFICIAR:

**COMUNA COSMESTI,
JUDETUL GALATI**

DENUMIRE PROIECT:

**"MODERNIZARE DRUMURI DE
INTERES LOCAL IN COMUNA
COSMESTI, JUDETUL GALATI"**

FAZA:

D.A.L.I.

DESENAT

Ing. Butnariu Narcis

PROIECTAT

Ing. Pavil Bogdan

Ing. Butnariu Narcis

Ing. Temneanu Gabriel

ȘEF PROIECT

Dr. Ing. Bodoga Stefan

DENUMIRE PLANȘĂ:

**PLAN DE SITUATIE
STRADA
BARAJULUI TR.1**

PLANSĂ NR.: 1.61


SCARA: 1:500

PROIECT NR.: 356/2021

DATA: 2021

LEGENDA

- 65.61 - Cota teren existent
- Ax/Platforma existent/a
- Limita proprietate
- Rigola existenta
- Ax proiectat
- Rigola proiectata
- Acostament proiectat
- Parte carosabila proiectata
- Stalp de beton existent

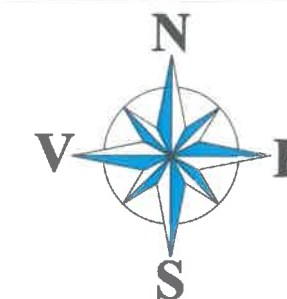

Observatii!

Harta cheie



3B

PROIECTANT
S.C. 3B CONSTRUCTION
PROJECT S.R.L. IASI

Sediu: Aleea Pinilor, Nr.11,
Municipiul Iasi
Adresa: office3bcp@gmail.com

EXPERT TEHNIC

NUME:

SEMNĂTURA:

CERINȚA: A4,B2,D

REFERAT NR. / DATA:

BENEFICIAR:

**COMUNA COSMESTI,
JUDETUL GALATI**

DENUMIRE PROIECT:

**"MODERNIZARE DRUMURI DE
INTERES LOCAL IN COMUNA
COSMESTI, JUDETUL GALATI"**

FAZA:

D.A.L.I.

DESENAT

Ing. Butnariu Narcis

PROIECTAT

Ing. Pavil Bogdan

Ing. Butnariu Narcis

Ing. Temneanu Gabriel

ȘEF PROIECT

Dr. Ing. Bodoga Stefan

DENUMIRE PLANȘĂ:

**PLAN DE SITUATIE
STRADA
BARAJULUI TR.1**

PLANSĂ NR.: 1.62

SCARA: 1:500

PROIECT NR.: 356/2021

DATA: 2021

64.43
64.47
64.40
64.41
64.42
64.48
64.47
64.41
64.38
64.42
64.41
64.36
64.62
64.46
64.51
64.64
64.49
64.40
64.39
64.38
64.36
64.17

$X(EST) = 681671.3992 - Y(NORD) = 481656.6865$
 $Ti - km 0+684.01$
 $X(EST) = 681672.5847 - Y(NORD) = 481652.4538$
 $B - km 0+688.40$
 $X(EST) = 681673.7170 - Y(NORD) = 481648.2065$
 $Te - km 0+692.80$
 $X(EST) = 681675.5283 - Y(NORD) = 481641.2368$
 $km 0+700.00$

CURBA 8
U=198.4009 g
R=350.00 m
C=8.79 m
B=0.03 m
T=4.40 m


PODET TRANSVERSAL
PROIECTAT,
Dn=800mm,
L=12,00 ml,
km 0+728.00


SPARSIT
STR. BARAJULUI TR.1
Km 0+729.00


$X(EST) = 681682.8229 - Y(NORD) = 481613.1670$
SF - km 0+729.00

LEGENDA

- 65.61 - Cota teren existent
- Ax/Platforma existent/a
- Limita proprietate
- Rigola existenta
- Ax proiectat
- Rigola proiectata
- Acostament proiectat
- Parte carosabila proiectata
- Stalp de beton existent

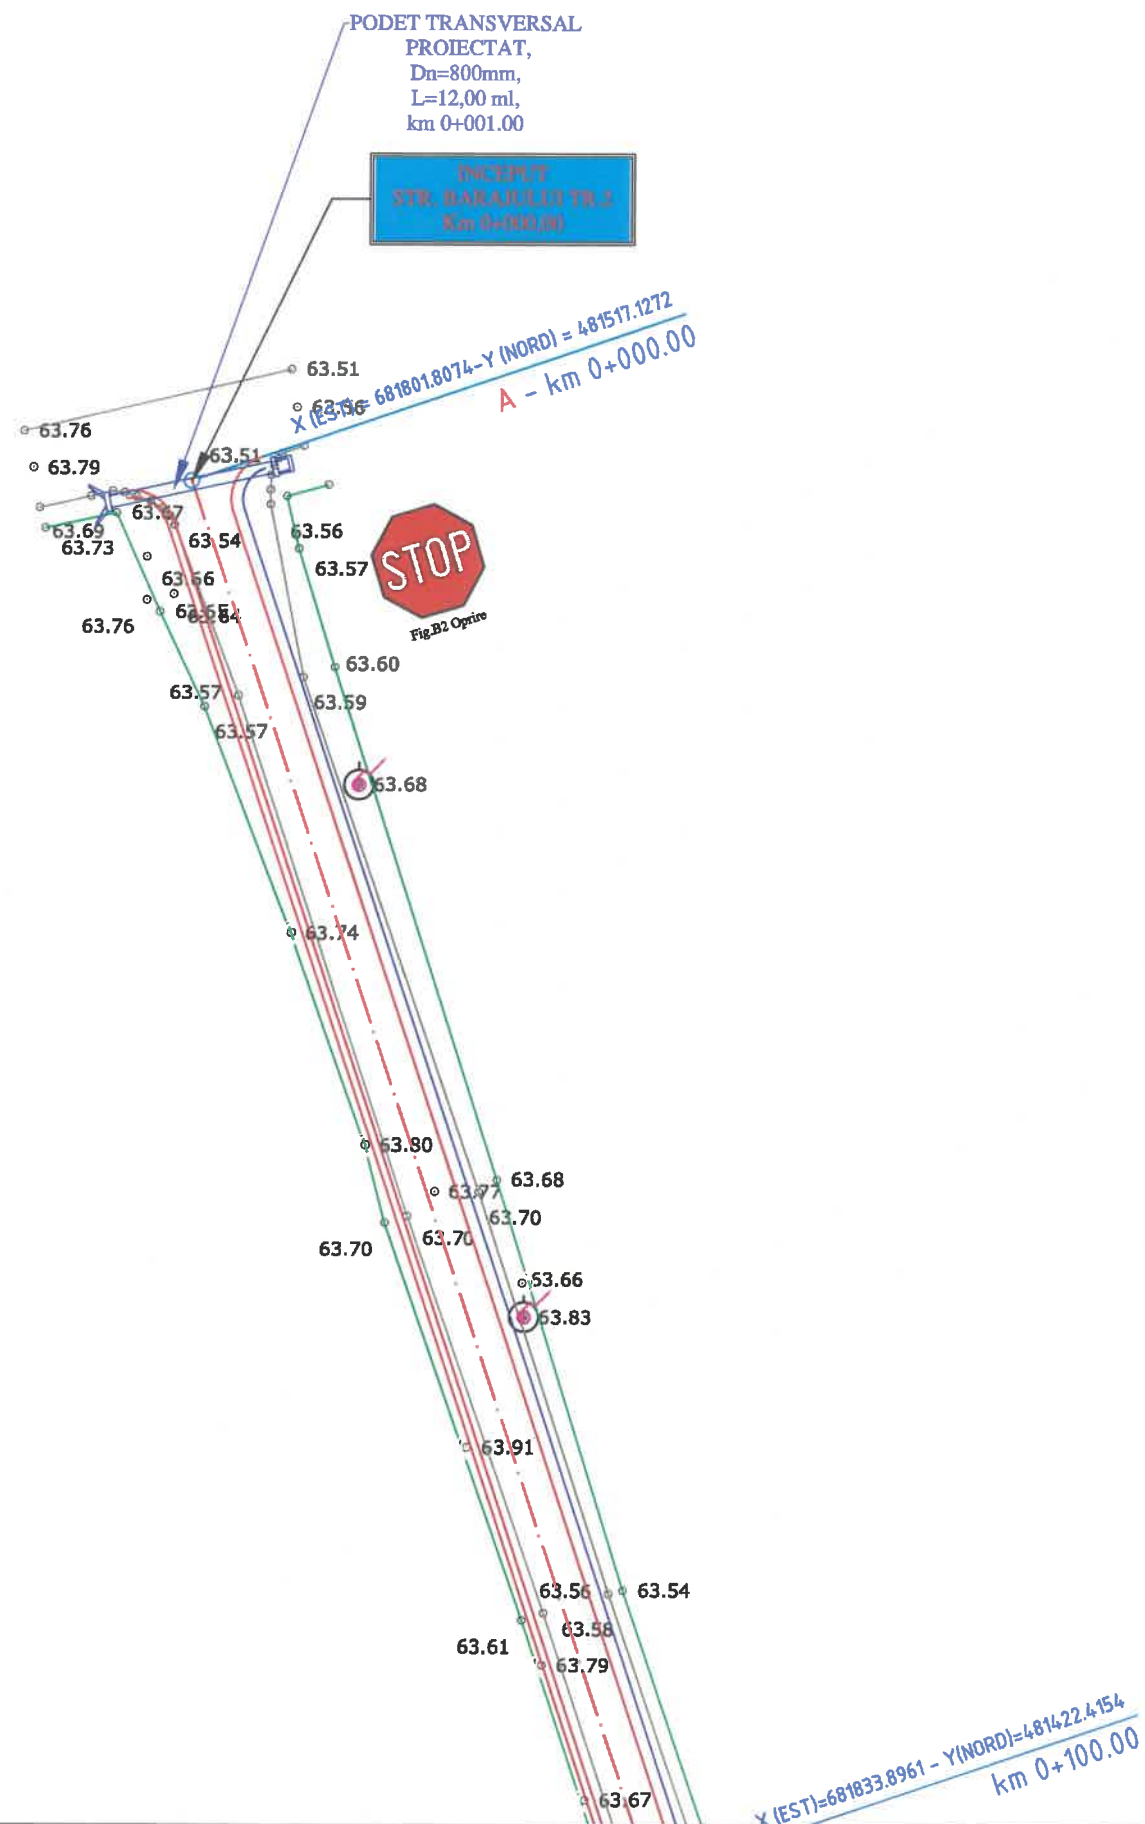

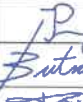Observatii!	
Harta cheie	
	
	PROIECTANT S.C. 3B CONSTRUCTION PROJECT S.R.L. IASI
Sediu: Aleca Pimilor, Nr.11, Municipiul Iasi Adresa: office3bcp@gmail.com	
COMESCU B810830 CONSTRUCTION S. JECT NUME: *	EXPERT TEHNIC
SEMNATURA:	
CERINȚA: A4,B2,D	
REFERAT NR. / DATA:	
BENEFICIAR: COMUNA COSMESTI, JUDETUL GALATI	
DENUMIRE PROIECT: "MODERNIZARE DRUMURI DE INTERES LOCAL IN COMUNA COSMESTI, JUDETUL GALATI	
FAZA: D.A.L.I.	
DESENAT	
Ing. Butnariu Narcis	
PROIECTAT	
Ing. Pavil Bogdan	
Ing. Butnariu Narcis	
Ing. Tarneanu Gabriel	
ŞEF PROIECT	
Dr. Ing. Bodoga Stefan	
DENUMIRE PLANŞĂ: PLAN DE SITUATIE STRADA BARAJULUI TR.2	
PLANSĂ NR.:	1.63
SCARA:	1:500
PROIECT NR.:	356/2021
DATA:	2021

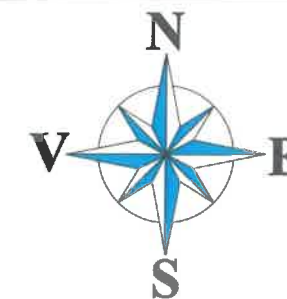

Observatii!

Harta cheie



3B

PROIECTANT
S.C. 3B CONSTRUCTION
PROJECT S.R.L. IASI

Sediu: Alcea Pinilor, Nr.11,
Municipiul Iasi
Adresa: office3bcp@gmail.com

EXPERT TEHNIC

NUME:

SEMNĂTURA:

CERINȚA: A4,B2,D

REFERAT NR. / DATA:

BENEFICIAR:

COMUNA COSMESTI,
JUDETUL GALATI

DENUMIRE PROIECT:

"MODERNIZARE DRUMURI DE
INTERES LOCAL IN COMUNA
COSMESTI, JUDETUL GALATI"

FAZA:

D.A.L.I.

DESENAT

Ing. Butnariu Narcis

PROIECTAT

Ing. Pavil Bogdan

Ing. Butnariu Narcis

Ing. Temneanu Gabriel

ȘEF PROIECT

Dr. Ing. Bodoga Stefan

DENUMIRE PLANȘĂ:


PLAN DE SITUATIE
STRADA
BARAJULUI TR.2

PLANSĂ NR.: 1.64

SCARA: 1:500



PROIECT NR.: 356/2021

DATA: 2021

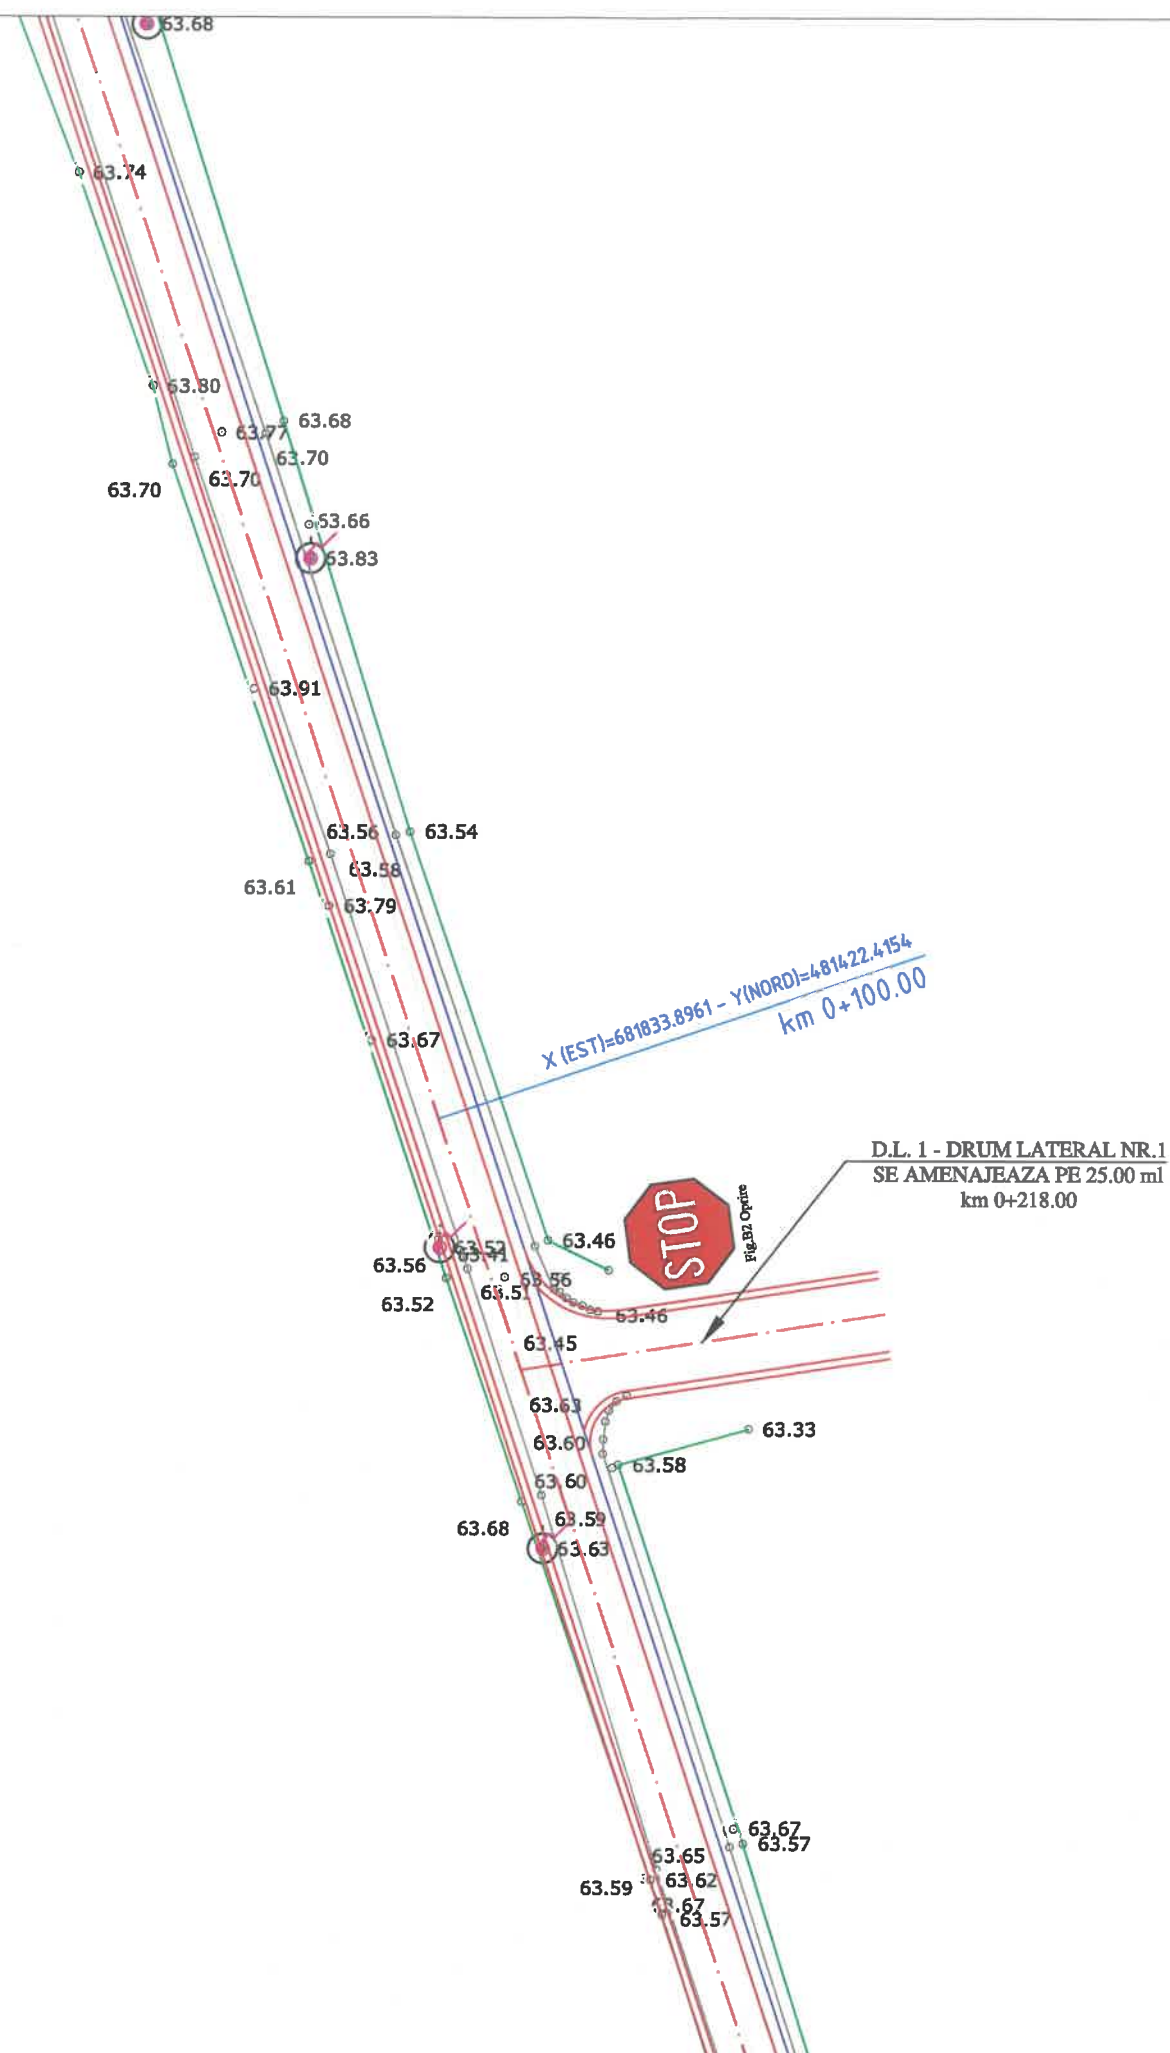

LEGENDA

- 85.61 - Cota teren existent
- Ax/Platforma existent/a
- Limita proprietate
- Rigola existenta
- Ax proiectat
- Rigola proiectata
- Acostament proiectat
- Parte carosabila proiectata
- Stalp de beton existent

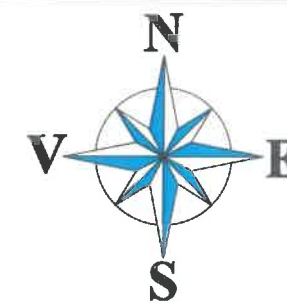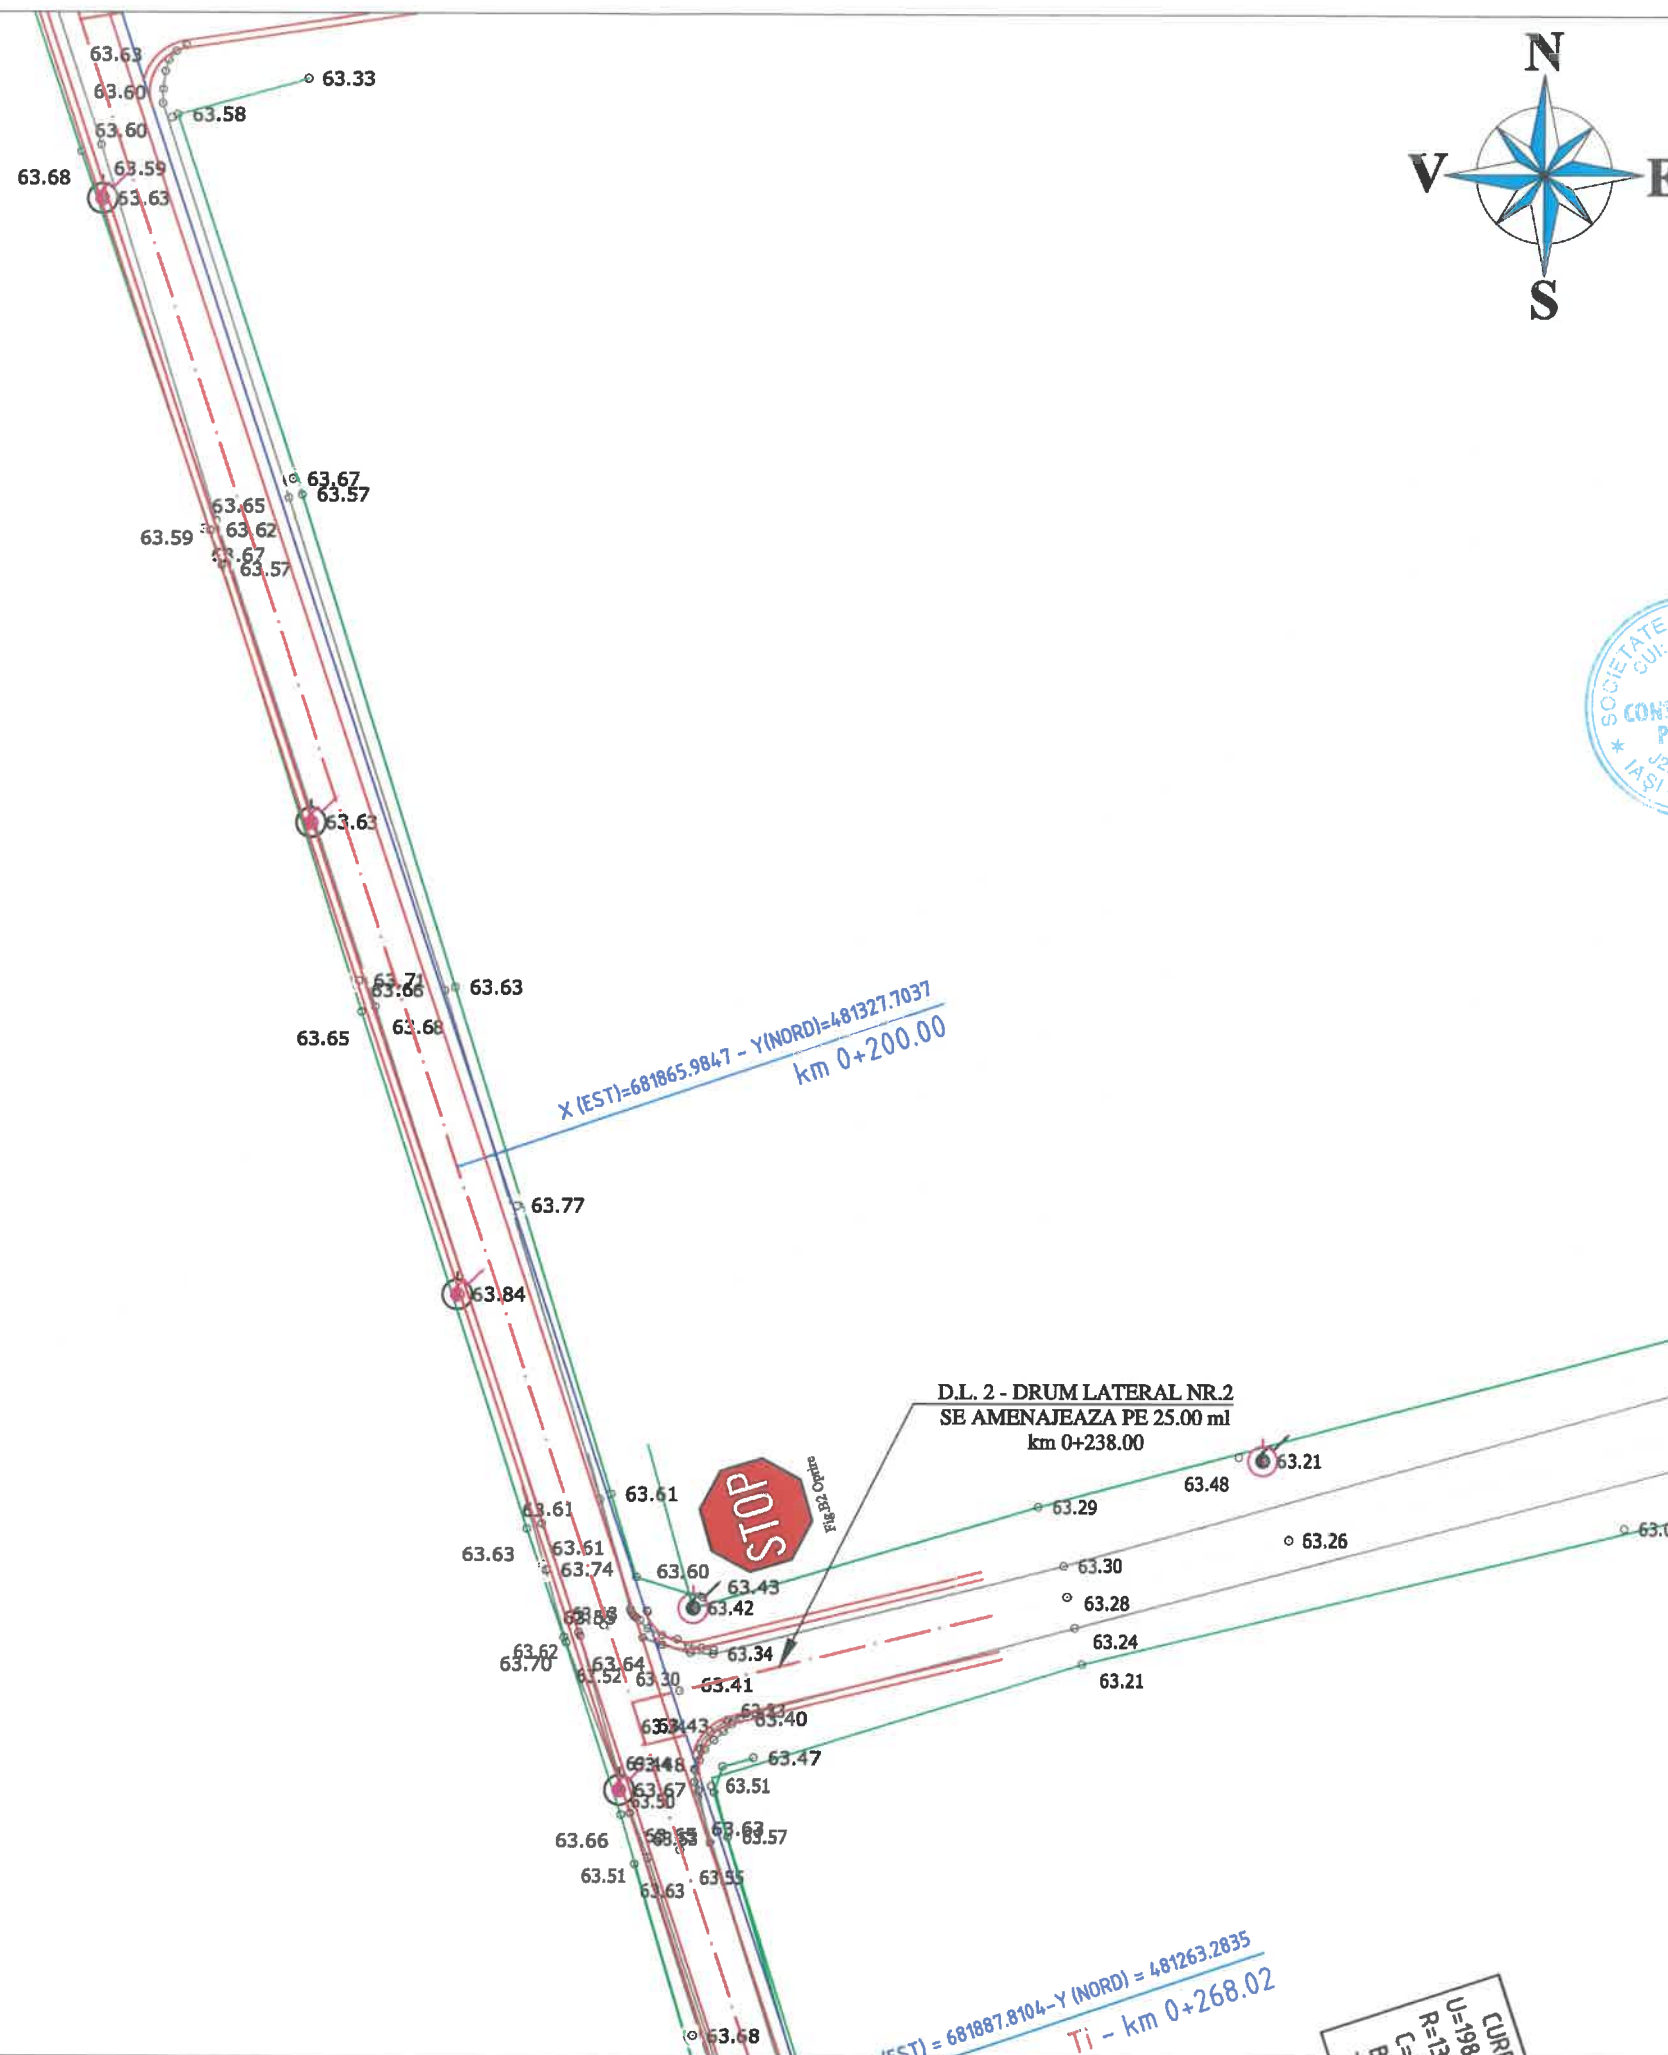

Observatii!

Harta cheie



3B

PROIECTANT
S.C. 3B CONSTRUCTION
PROJECT S.R.L. IASI

Sediu: Alcea Pinilor, Nr.11,
Municipiul Iasi
Adresa: office3bcp@gmail.com

EXPERT TEHNIC

NUME:

SEMNATURA:

CERINȚA: A4,B2,D

REFERAT NR. / DATA:

BENEFICIAR:

COMUNA COSMESTI,
JUDETUL GALATI

DENUMIRE PROIECT:

"MODERNIZARE DRUMURI DE
INTERES LOCAL IN COMUNA
COSMESTI, JUDETUL GALATI"

FAZA:

D.A.L.I.

DESENAT

Ing. Butnariu Narcis

PROIECTAT

Ing. Pavil Bogdan

Ing. Butnariu Narcis

Ing. Temneanu Gabriel

ȘEF PROIECT

Dr. Ing. Bodoga Stefan

DENUMIRE PLANȘĂ:

PLAN DE SITUAȚIE
STRADA
BARAJULUI TR.2

PLANSĂ NR.: 1.65



SCARA: 1:500

PROIECT NR.: 356/2021

DATA: 2021

LEGENDA

- 85.81 - Cota teren existent
- Ax/Platforma existent/a
- Limita proprietate
- Rigola existenta
- Ax proiectat
- Rigola proiectata
- Acostament proiectat
- Parte carosabila proiectata
- Stalp de beton existent

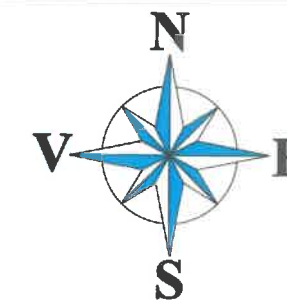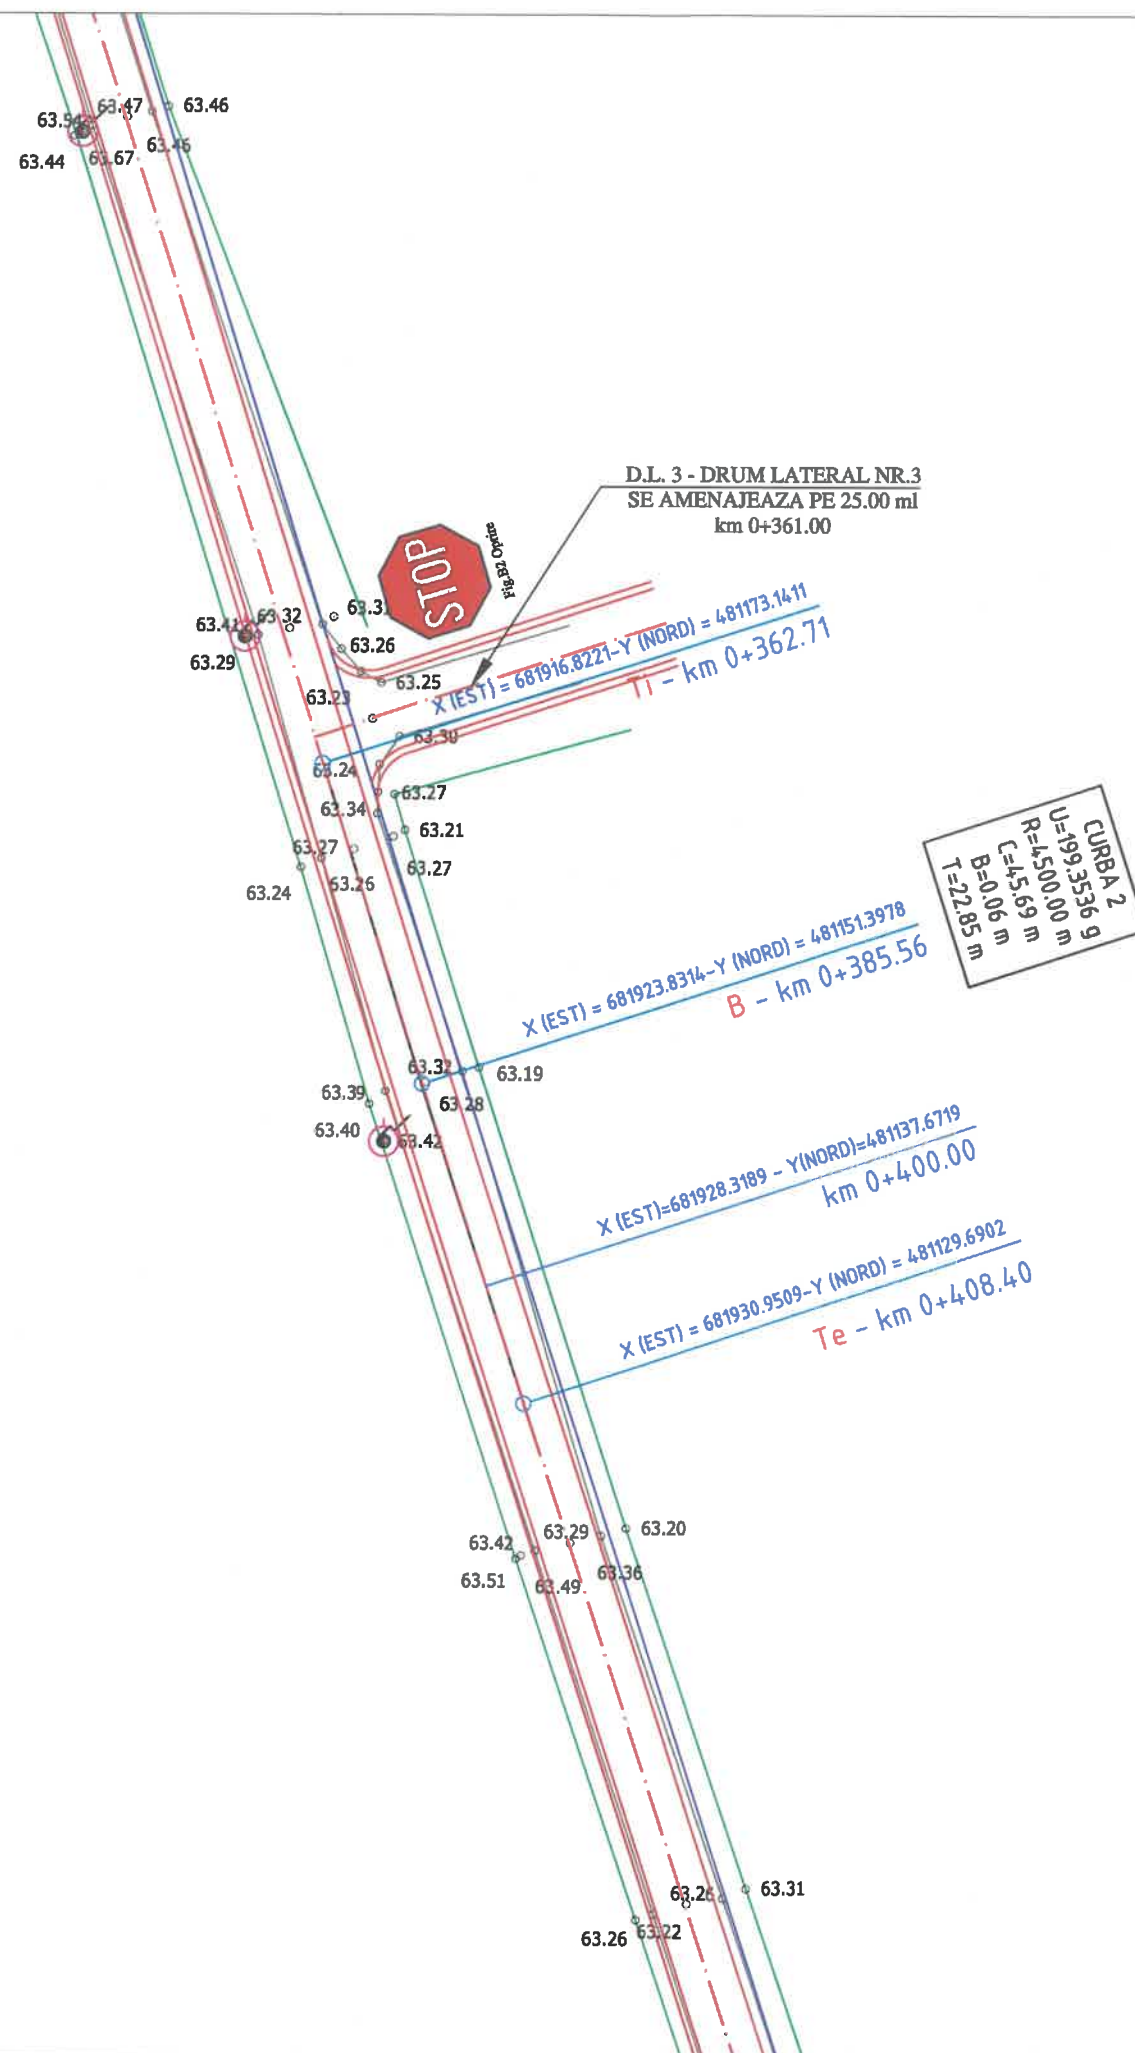

Observatii!

Harta cheie



3B

PROIECTANT
S.C. 3B CONSTRUCTION
PROJECT S.R.L. IASI

Sediu: Alcea Pinilor, Nr.11,
Municipiul Iasi
Adresa: office3bcp@gmail.com



EXPERT TEHNIC

NUME:

SEMNĂTURA:

CERINȚA: A4,B2,D

REFERAT NR. / DATA:

BENEFICIAR:

COMUNA COSMESTI,
JUDETUL GALATI

DENUMIRE PROIECT:

"MODERNIZARE DRUMURI DE
INTERES LOCAL IN COMUNA
COSMESTI, JUDETUL GALATI"

FAZA:

D.A.L.I.

DESENAT

Ing. Butnariu Narcis

PROIECTAT

Ing. Pavil Bogdan

Ing. Butnariu Narcis

Ing. Temneanu Gabriel

ȘEF PROIECT

Dr. Ing. Bodoga Stefan

DENUMIRE PLANȘĂ:



PLAN DE SITUATIE
STRADA
BARAJULUI TR.2

PLANSĂ NR.: 1.67

SCARA: 1:500

PROIECT NR.: 356/2021

DATA: 2021

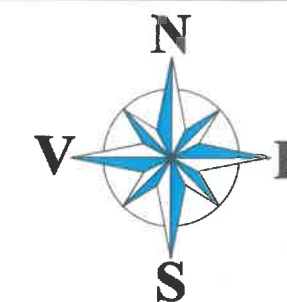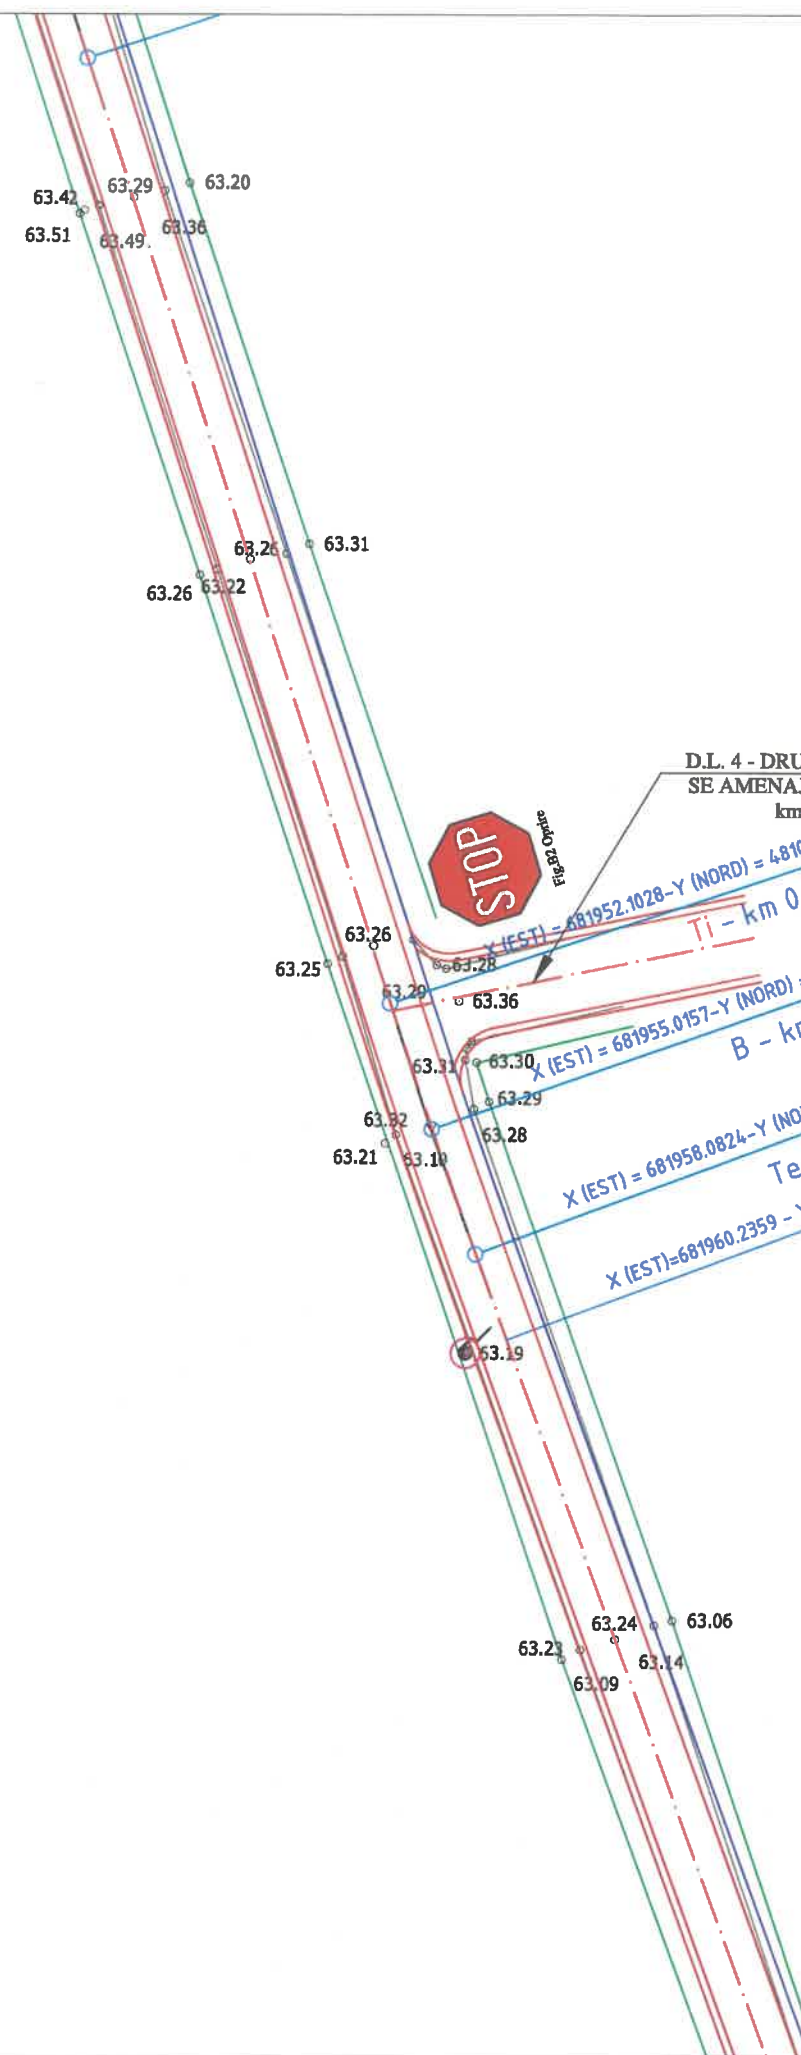

Observatii!

Harta cheie



3B

PROIECTANT
S.C. 3B CONSTRUCTION
PROJECT S.R.L. IASI

Sediu: Aleea Pinilor, Nr.11,
Municipiul Iasi
Adresa: office3bcp@gmail.com

EXPERT TEHNIC

NUME:

SEMNATURA:

CERINTA: A4,B2,D

REFERAT NR. / DATA:

BENEFICIAR:

COMUNA COSMESTI,
JUDETUL GALATI

DENUMIRE PROIECT:

"MODERNIZARE DRUMURI DE
INTERES LOCAL IN COMUNA
COSMESTI, JUDETUL GALATI"

FAZA:

D.A.L.I.

DESEMAT

Ing. Butnariu Narcis

PROIECTAT

Ing. Pavil Bogdan

Ing. Butnariu Narcis

Ing. Temneanu Gabriel

SEF PROIECT

Dr. Ing. Bodoga Stefan

DENUMIRE PLANSA:

PLAN DE SITUATIE
STRADA
BARAJULUI TR.2

PLANSĂ NR.: 1.68


SCARA: 1:500

PROIECT NR.: 356/2021

DATA: 2021


LEGENDA

- 65.61 - Cota teren existent
- Ax/Platforma existent/a
- Limita proprietate
- Rigola existenta
- Ax proiectat
- Rigola proiectata
- Acostament proiectat
- Parte carosabila proiectata
- Stalp de beton existent

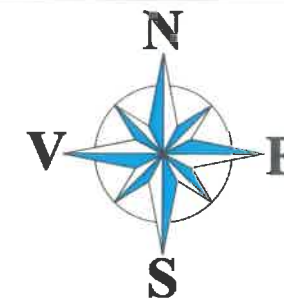

Observatii!

Harta cheie

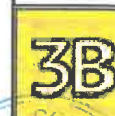

PROIECTANT
S.C. 3B CONSTRUCTION
PROJECT S.R.L. IASI

Sediu: Aleea Pinilor, Nr.11,
Municipiul Iasi
Adresa: office3bcp@gmail.com

EXPERT TEHNIC

NUME:

SEMNĂTURA:

CERINȚA: A4,B2,D

REFERAT NR. / DATA:

BENEFICIAR:

COMUNA COSMESTI,
JUDETUL GALATI

DENUMIRE PROIECT:

"MODERNIZARE DRUMURI DE
INTERES LOCAL IN COMUNA
COSMESTI, JUDETUL GALATI"

FAZA:

D.A.L.I.

DESENAT

Ing. Butnariu Narcis

PROIECTAT

Ing. Pavil Bogdan

Ing. Butnariu Narcis

Ing. Temneanu Gabriel

ŞEF PROIECT

Dr. Ing. Bodoga Stefan

DENUMIRE PLANŞĂ:

PLAN DE SITUATIE
STRADA
BARAJULUI TR.2

PLANSĂ NR.: 1.69


SCARA: 1:500

PROIECT NR.: 356/2021

DATA: 2021

LEGENDA

- 65.61 - Cota teren existent
- Ax/Platforma existent/a
- Limita proprietate
- Rigola existenta
- Ax proiectat
- Rigola proiectata
- Acostament proiectat
- Parte carosabila proiectata
- Stalp de beton existent

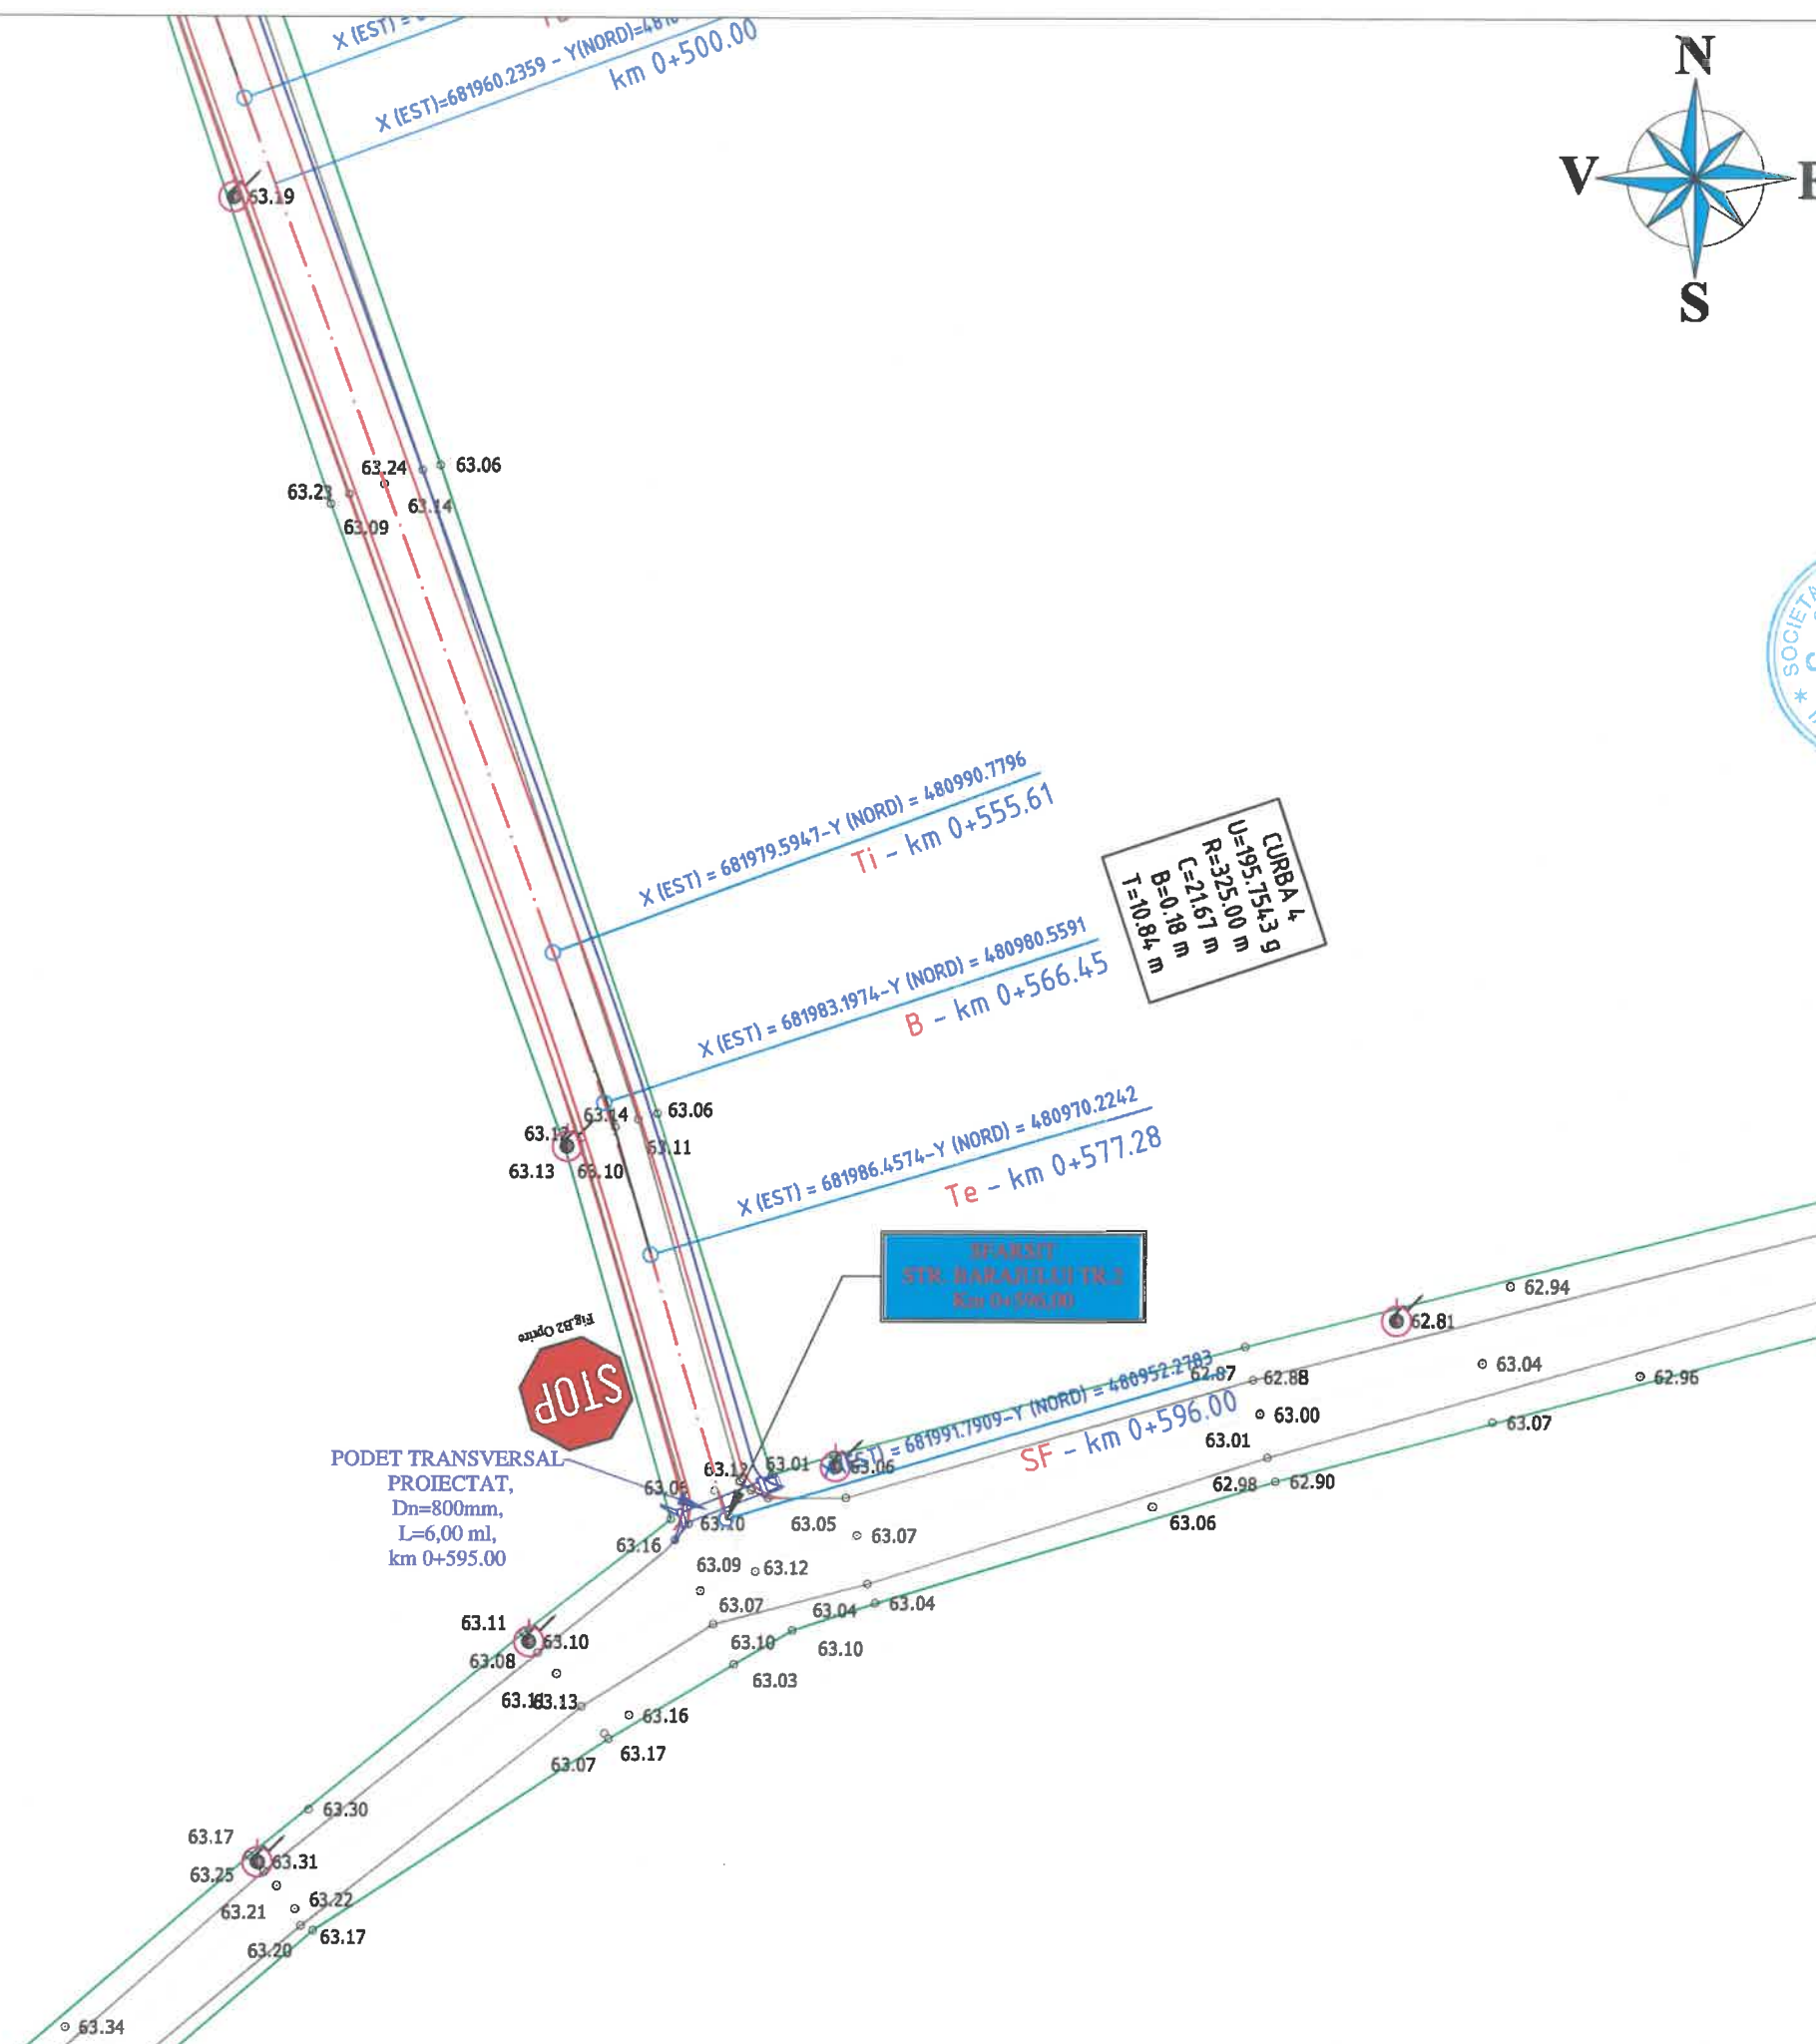


PROFIL TRANSVERSAL TIP 1

Scara 1:50

SE APLICA PE STRADA TEILOR TR.1 DE LA Km 0+000,00 - Km 0+155,00; L=155,00ml

SE APLICA PE STRADA IZMAIL DE LA Km 0+000,00 - Km 0+187,00; L=187,00ml

L totala = 342,00ml.

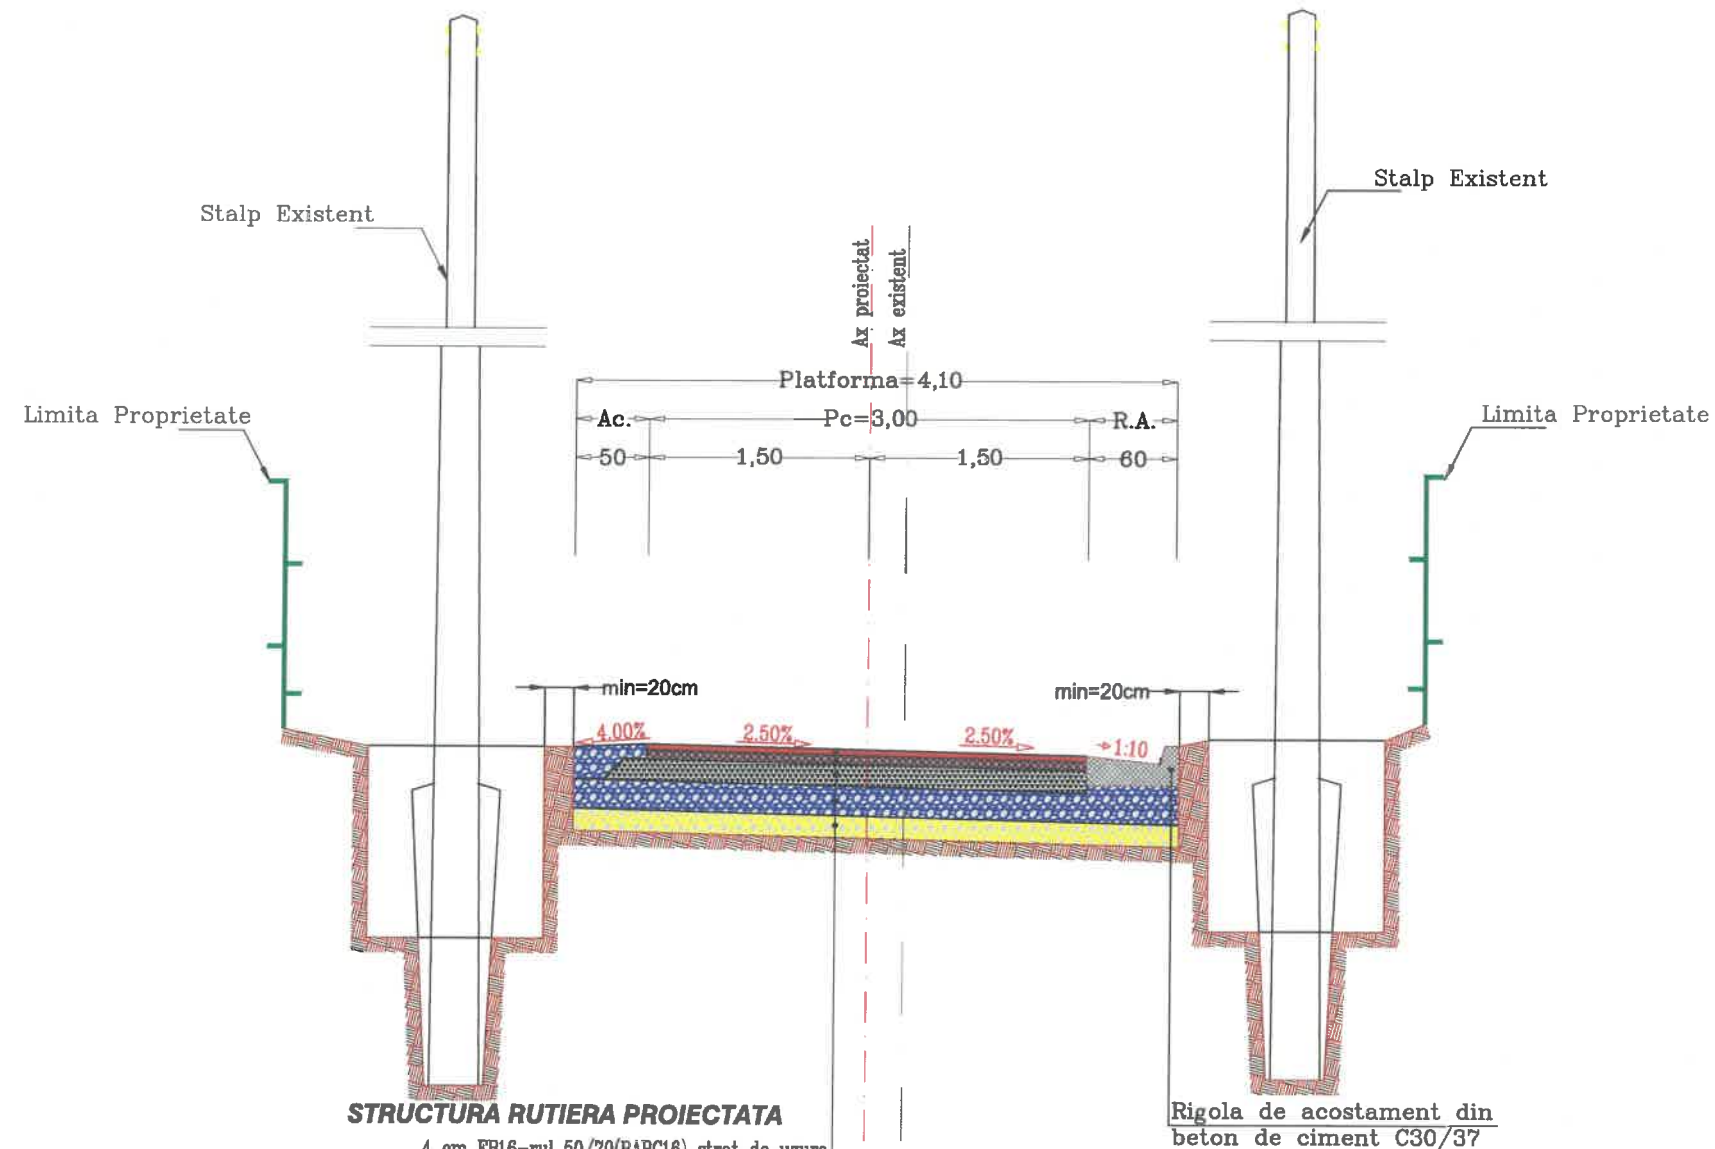

STRUCTURA RUTIERA PROIECTATA

4 cm EB16-rul 50/70(BAPC16) strat de uzura
6 cm EB22.4-leg 50/70(BADPC22.4) strat de legatura
15 cm strat superior de fundatie din piatra sparta
20 cm balast in completare peste zestrea existenta
Zestre existenta din balast
TOTAL STRUCTURA RUTIERA 45 cm

Rigola de acostament din
beton de ciment C30/37

BETON

- CLASA DE EXPUNERE
- GRAD DE IMPERMEABILITATE (min)
- GRAD DE GELIVILITATE (min)
- TIP CIMENT
- RAPORT APA/CIMENT (max)

C30/37

- XF4
- P8
- G150
- CEM II
- max. 0.50

Observatii!

Harta cheie



3B

PROIECTANT
S.C. 3B CONSTRUCTION
PROJECT S.R.L. IASI

Sediu: Aleea Pinilor, Nr.11,
Municipiul Iasi
Adresa: office3bcp@gmail.com

EXPERT TEHNIC

NUME:

SEMNĂTURA:

CERINȚA: A4,B2,D

REFERAT NR. / DATA:

BENEFICIAR:

COMUNA COSMESTI,
JUDETUL GALATI

DENUMIRE PROIECT:

"MODERNIZARE DRUMURI DE
INTERES LOCAL IN COMUNA
COSMESTI, JUDETUL GALATI"

FAZA:

D.A.L.I.

DESENAT

Ing. Butnariu Narcis

PROIECTAT

Ing. Pavil Bogdan

Ing. Butnariu Narcis

Ing. Temneanu Gabriel

ȘEF PROIECT

Dr. Ing. Bodoga Stefan

DENUMIRE PLANȘĂ:

PROFIL
TRANSVERSAL TIP 1

PLANSĂ NR.: 2.01

SCARA: 1:50

PROIECT NR.: 356/2021


DATA: 2021

PROFIL TRANSVERSAL TIP 2

Scara 1:50

SE APLICA PE STRADA TEILOR TR.2 DE LA Km 0+000,00 – Km 0+145,00; L=145,00ml
SE APLICA PE STRADA VESNICIEI DE LA Km 0+000,00 – Km 0+474,00; L=474,00ml

L totala = 619,00ml.

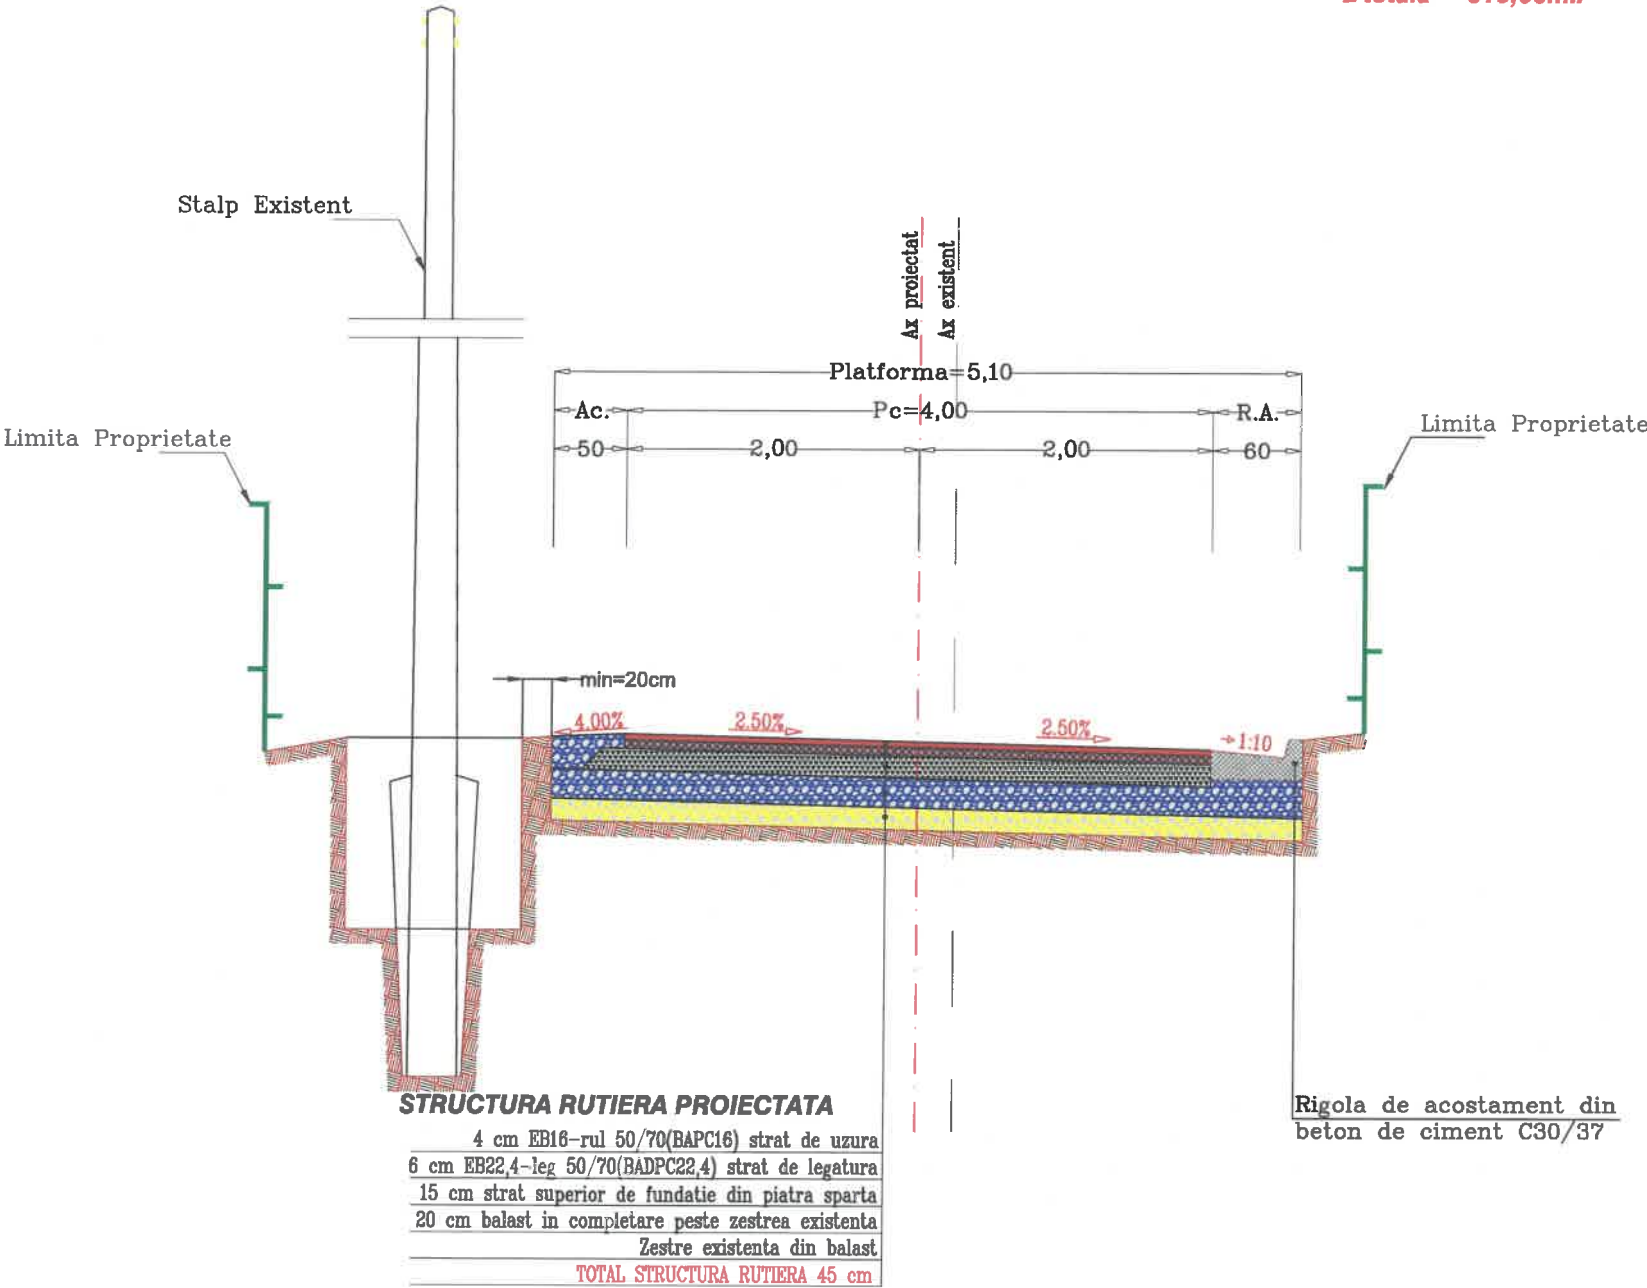

BETON	C30/37
- CLASA DE EXPUNERE	- XF4
- GRAD DE IMPERMEABILITATE (min)	- P8
- GRAD DE GELIVITATE (min)	- G150
- TIP CIMENT	- CEM II
- RAPORT APA/CIMENT (max)	- max. 0.50

Observatii!

Harta cheie



3B

PROIECTANT
S.C. 3B CONSTRUCTION
PROJECT S.R.L. IASI

Sediu: Alea Pinilor, Nr.11,
Municipiul Iasi
Adresa: office3bcp@gmail.com

EXPERT TEHNIC

NUME:

SEMNATURA:

CERINȚA: A4,B2,D

REFERAT NR. / DATA:

BENEFICIAR:

COMUNA COSMESTI,
JUDETUL GALATI

DENUMIRE PROIECT:

"MODERNIZARE DRUMURI DE
INTERES LOCAL IN COMUNA
COSMESTI, JUDETUL GALATI"

FAZA:

D.A.L.I.

DESENAT

Ing. Butnariu Narcis

PROIECTAT

Ing. Pavil Bogdan

Ing. Butnariu Narcis

Ing. Temneanu Gabriel

ȘEF PROIECT

Dr. Ing. Bodoga Stefan

DENUMIRE PLANȘĂ:

PROFIL
TRANSVERSAL TIP 2

PLANSĂ NR.: 2.02

SCARA: 1:50

PROIECT NR.: 356/2021

DATA: 2021

PROFIL TRANSVERSAL TIP 3


Scara 1:50

SE APLICA PE STRADA GUTUIULUI+VISINULUI DE LA Km 0+000,00 - Km 0+590,00; L=590,00ml

SE APLICA PE STRADA LACRAMIOARELOR DE LA Km 0+000,00 - Km 0+319,00; L=319,00ml

SE APLICA PE STRADA PADURII DE LA Km 0+000,00 - Km 0+607,00; L=607,00ml

L totala = 1.516,00ml.

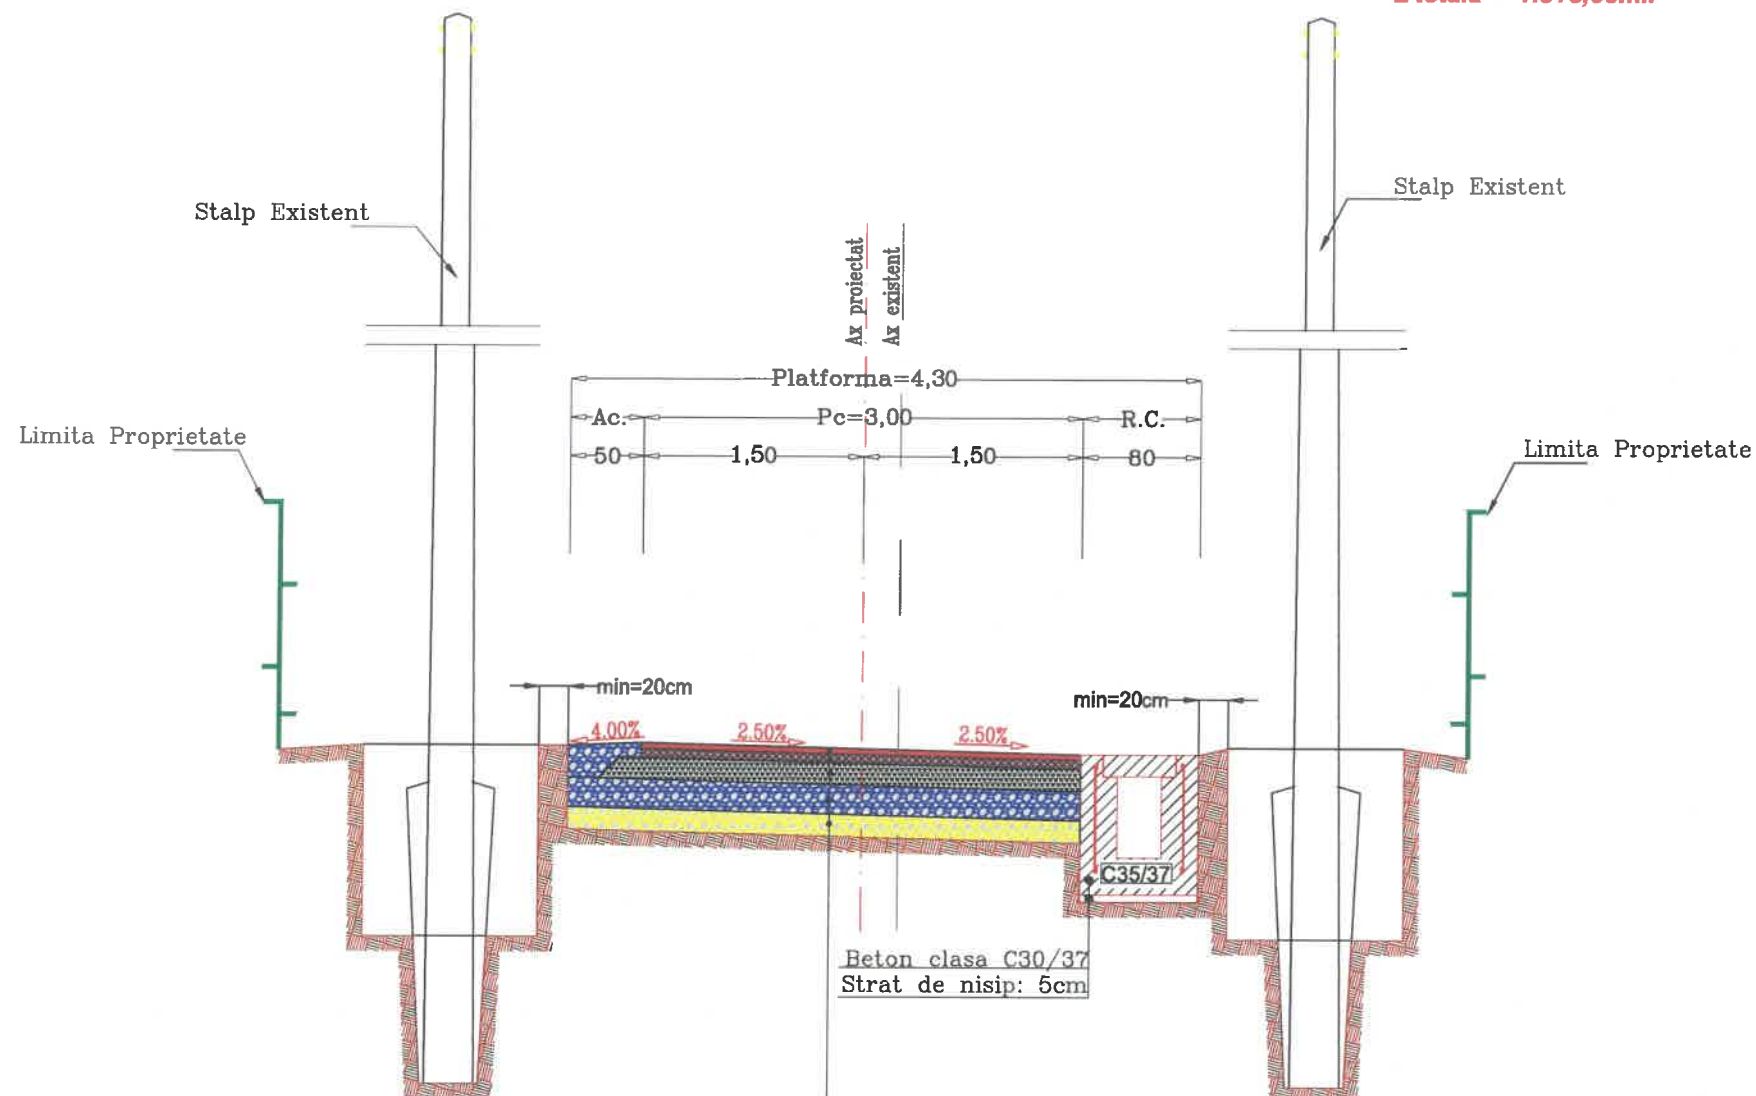

STRUCTURA RUTIERA PROIECTATA

4 cm EB16-rul 50/70(BAPC16) strat de uzura
6 cm EB22,4-leg 50/70(BADPC22,4) strat de legatura
15 cm strat superior de fundatie din piatra sparta
20 cm balast in completare peste zestrea existenta
Zestre existenta din balast
TOTAL STRUCTURA RUTIERA 45 cm

BETON	C30/37
- CLASA DE EXPUNERE	- XF4
- GRAD DE IMPERMEABILITATE (min)	- P8
- GRAD DE GELIVILITATE (min)	- G150
- TIP CIMENT	- CEM II
- RAPORT APA/CIMENT (max)	- max. 0.50

Observatii!

Harta cheie



PROIECTANT
S.C. 3B CONSTRUCTION
PROJECT S.R.L. IASI

Sediu: Aleea Pinilor, Nr.11,
Municipiul Iasi
Adresa: office3bcp@gmail.com

EXPERT TEHNIC

NUME:

SEMNĂTURA:

CERINȚA: A4,B2,D

REFERAT NR. / DATA:

BENEFICIAR:

COMUNA COSMESTI,
JUDETUL GALATI

DENUMIRE PROIECT:

"MODERNIZARE DRUMURI DE
INTERES LOCAL IN COMUNA
COSMESTI, JUDETUL GALATI"

FAZA:

D.A.L.I.

DESENAT

Ing. Butnariu Narcis

PROIECTAT

Ing. Pavil Bogdan

Ing. Butnariu Narcis

Ing. Temneanu Gabriel

ȘEF PROIECT

Dr. Ing. Bodoga Stefan

DENUMIRE PLANȘĂ:

PROFIL
TRANSVERSAL TIP 3

PLANSA NR.: 2.03

SCARA: 1:50

PROIECT NR.: 356/2021

DATA: 2021


PROFIL TRANSVERSAL TIP 4

Scara 1:50

SE APLICA PE STRADA LALELELOR DE LA Km 0+000,00 - Km 0+345,00; L=345,00ml

SE APLICA PE STRADA LILIACULUI DE LA Km 0+000,00 - Km 0+578,00; L=578,00ml

L totala = 923,00ml.

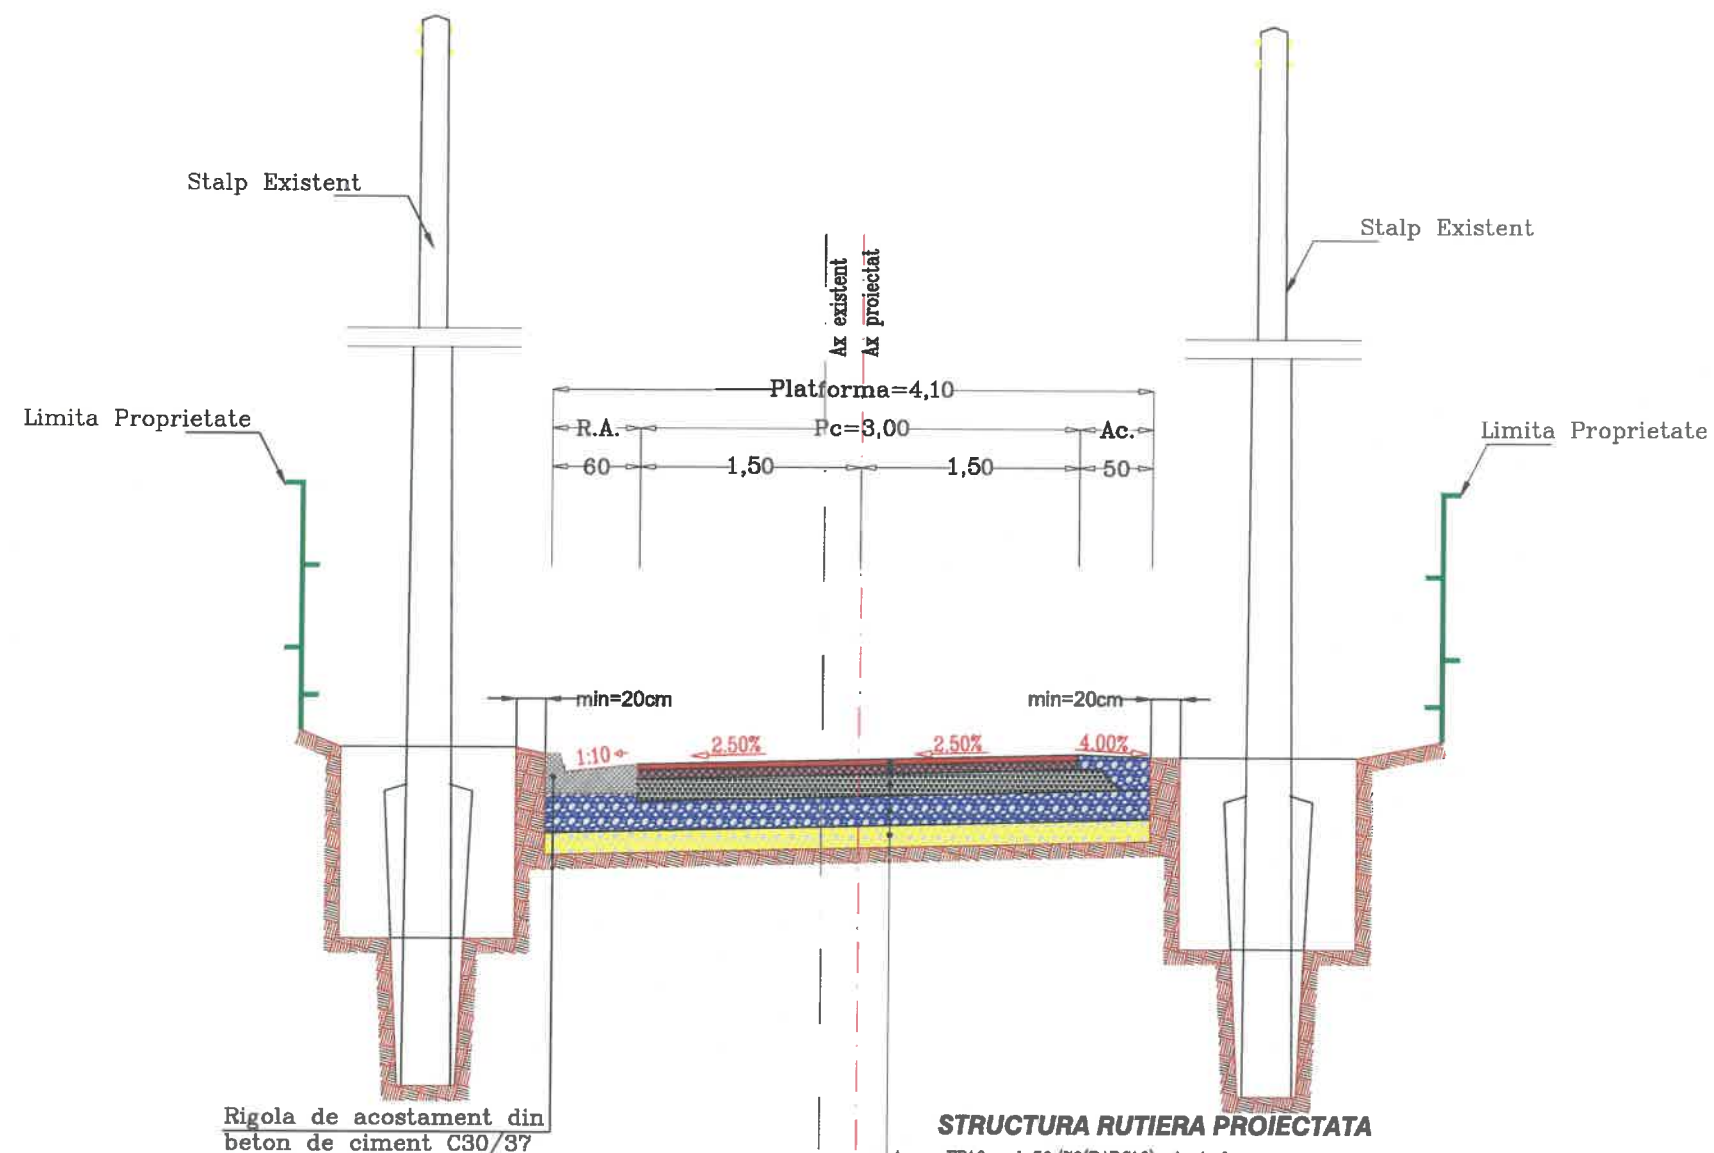

BETON	
CLASA DE EXPUNERE	-
GRAD DE IMPERMEABILITATE (min)	-
GRAD DE GELABILITATE (min)	-
TIP CIMENT	-
RAPORT APA\CIMENT (max)	-
C30\37	-
XF4	-
F8	-
G150	-
CEM II	-
max. 0.50	-

Observatii!

Harta cheie



3B

PROIECTANT
S.C. 3B CONSTRUCTION
PROJECT S.R.L. IASI

Sediu: Aleea Pinilor, Nr.11,
Municipiul Iasi
Adresa: office3bcp@gmail.com

EXPERT TEHNIC

NUME:

SEMNATURA:

CERINȚA: A4,B2,D

REFERAT NR. / DATA:

BENEFICIAR:

COMUNA COSMESTI,
JUDETUL GALATI

DENUMIRE PROIECT:

"MODERNIZARE DRUMURI DE
INTERES LOCAL IN COMUNA
COSMESTI, JUDETUL GALATI"

FAZA:

D.A.L.I.

DESENAT

Ing. Butnariu Narcis

PROIECTAT

Ing. Pavil Bogdan

Ing. Butnariu Narcis

Ing. Temneanu Gabriel

ȘEF PROIECT

Dr. Ing. Bodoga Stefan

DENUMIRE PLANȘĂ:

PROFIL
TRANSVERSAL TIP 4

PLANSĂ NR.: 2.04

SCARA: 1:50

PROIECT NR.: 356/2021

DATA: 2021


PROFIL TRANSVERSAL TIP 5

Scara 1:50

SE APLICA PE STRADA GRADINITEI DE LA Km 0+000,00 - Km 0+398,00, L=398,00ml

SE APLICA PE STRADA SCOLII DE LA Km 0+000,00 - Km 0+471,00, L=471,00ml

L totala = 869,00ml.

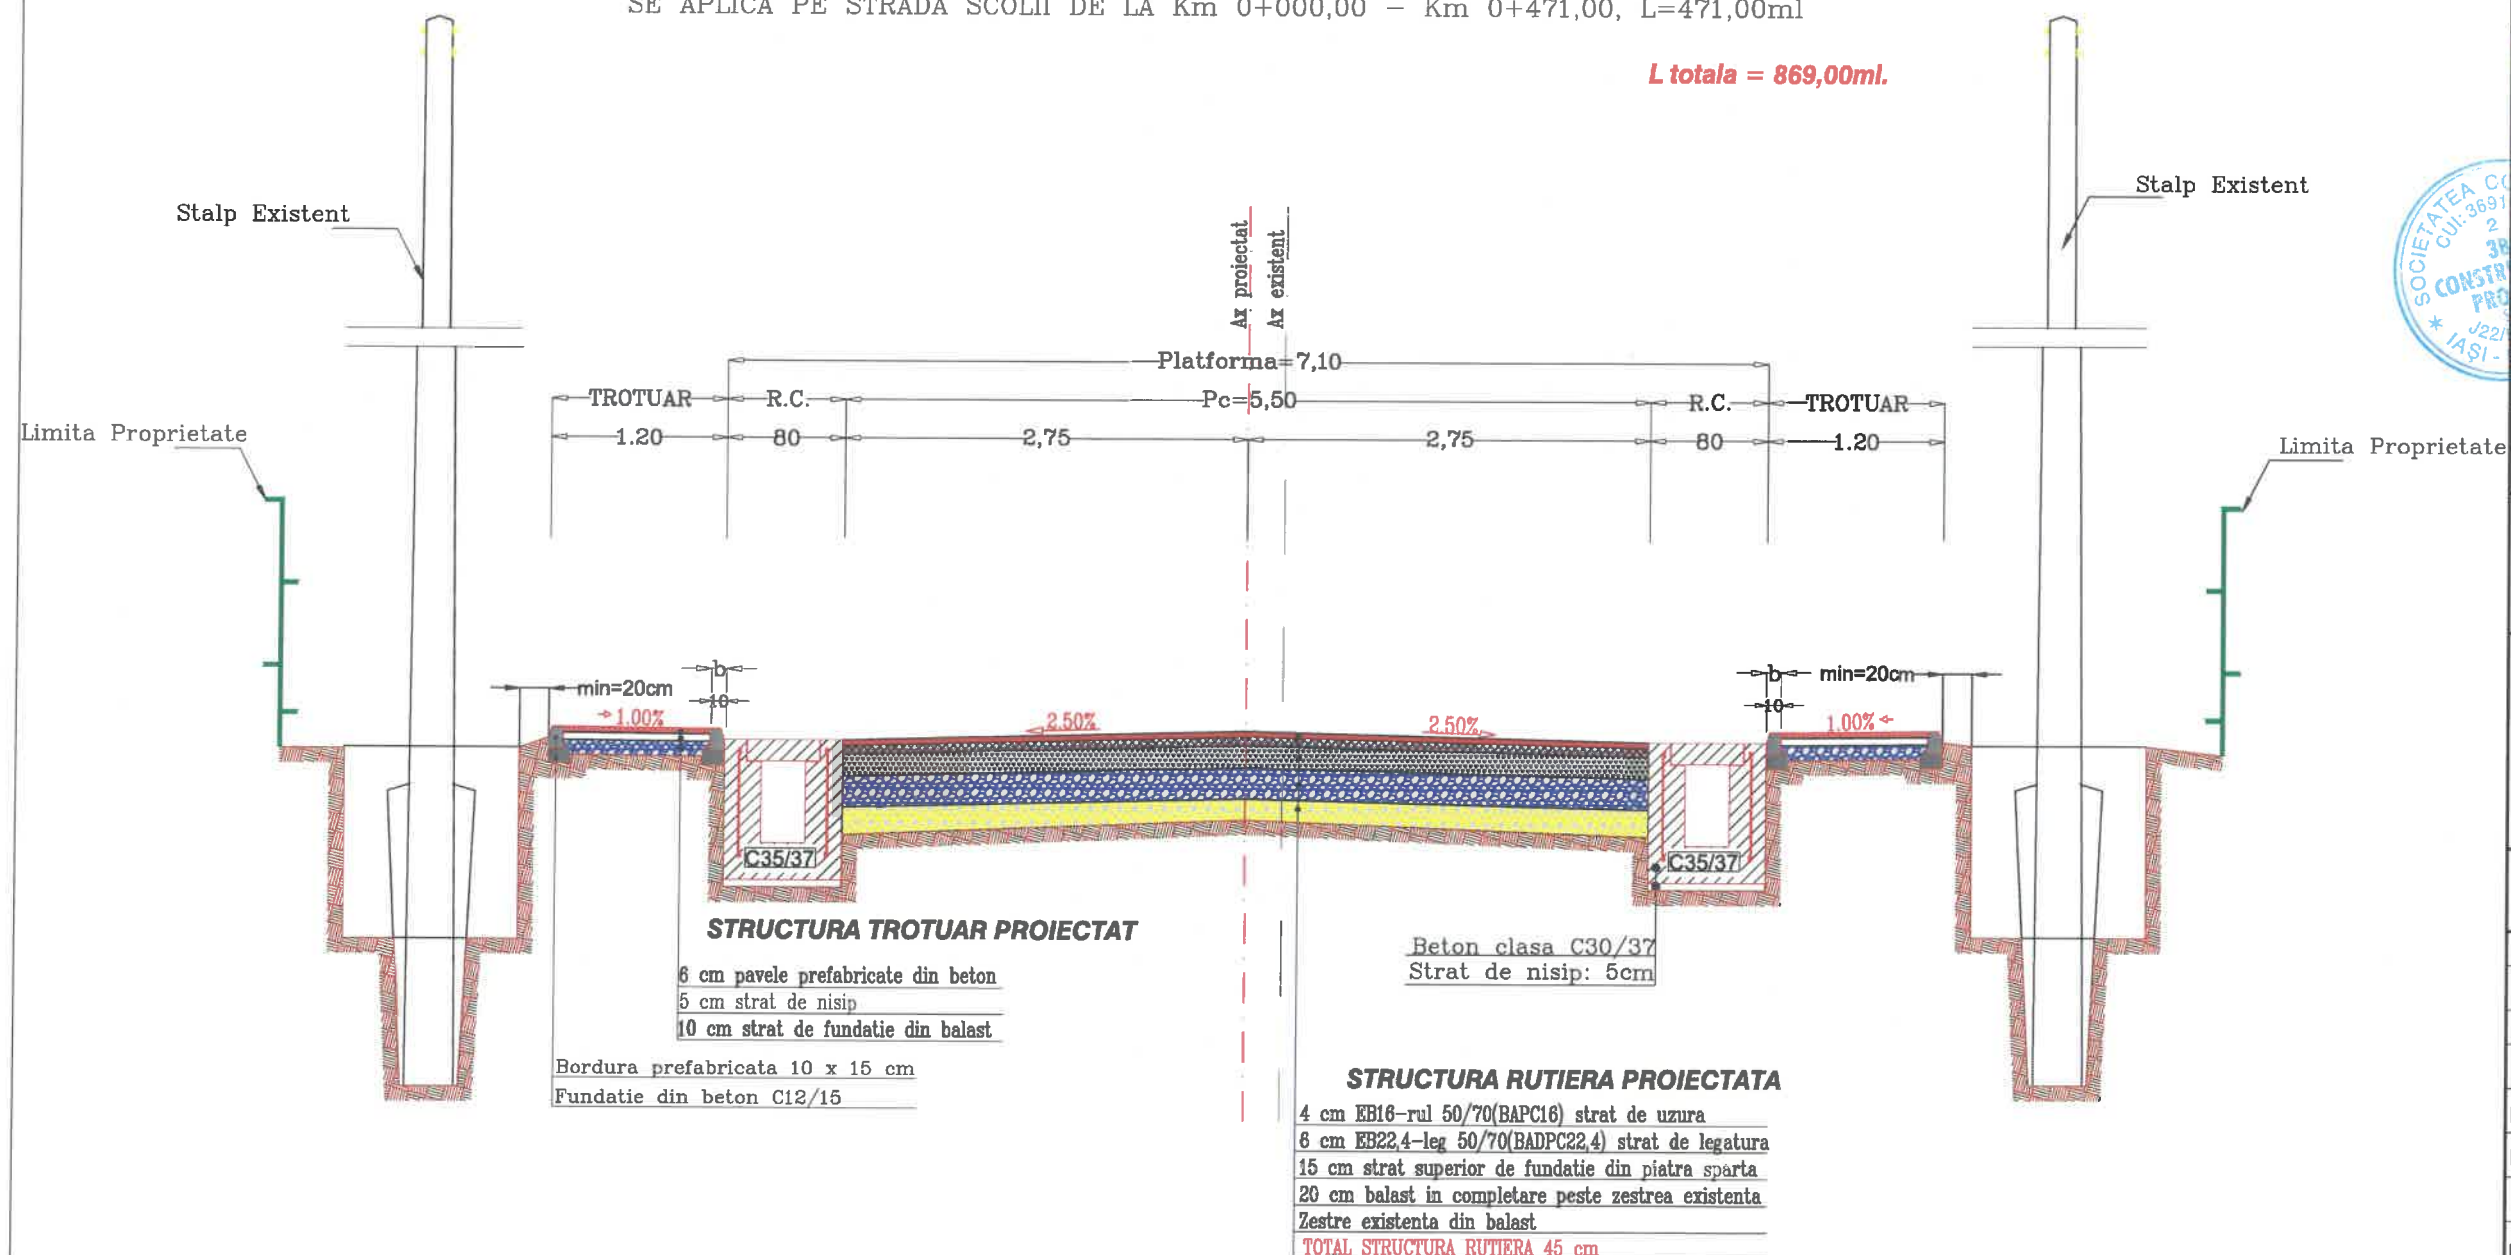

Observatii!

Harta cheie



3B

PROIECTANT
S.C. 3B CONSTRUCTION
PROJECT S.R.L. IASI

Sediu: Aleea Pinilor, Nr.11,
Municipiul Iasi
Adresa: office3bcp@gmail.com

EXPERT TEHNIC

NUME:

SEMNĂTURA:

CERINȚA: A4,B2,D

REFERAT NR. / DATA:

BENEFICIAR:

COMUNA COSMESTI,
JUDETUL GALATI

DENUMIRE PROIECT:

"MODERNIZARE DRUMURI DE
INTERES LOCAL IN COMUNA
COSMESTI, JUDETUL GALATI"

FAZA:

D.A.L.I.

DESENAT

Ing. Butnariu Narcis

PROIECTAT

Ing. Pavil Bogdan

Ing. Butnariu Narcis

Ing. Temneanu Gabriel

ȘEF PROIECT

Dr. Ing. Bodoga Stefan

DENUMIRE PLANȘĂ:

PROFIL
TRANSVERSAL TIP 5

PLANSĂ NR.: 2.05

SCARA: 1:50

PROIECT NR.: 356/2021


DATA: 2021

PROFIL TRANSVERSAL TIP 6

Scara 1:50

SE APLICA PE STRADA IZVOARELOR DE LA Km 0+000,00 - Km 0+275,00, L=275,00ml

L totala = 275,00ml.

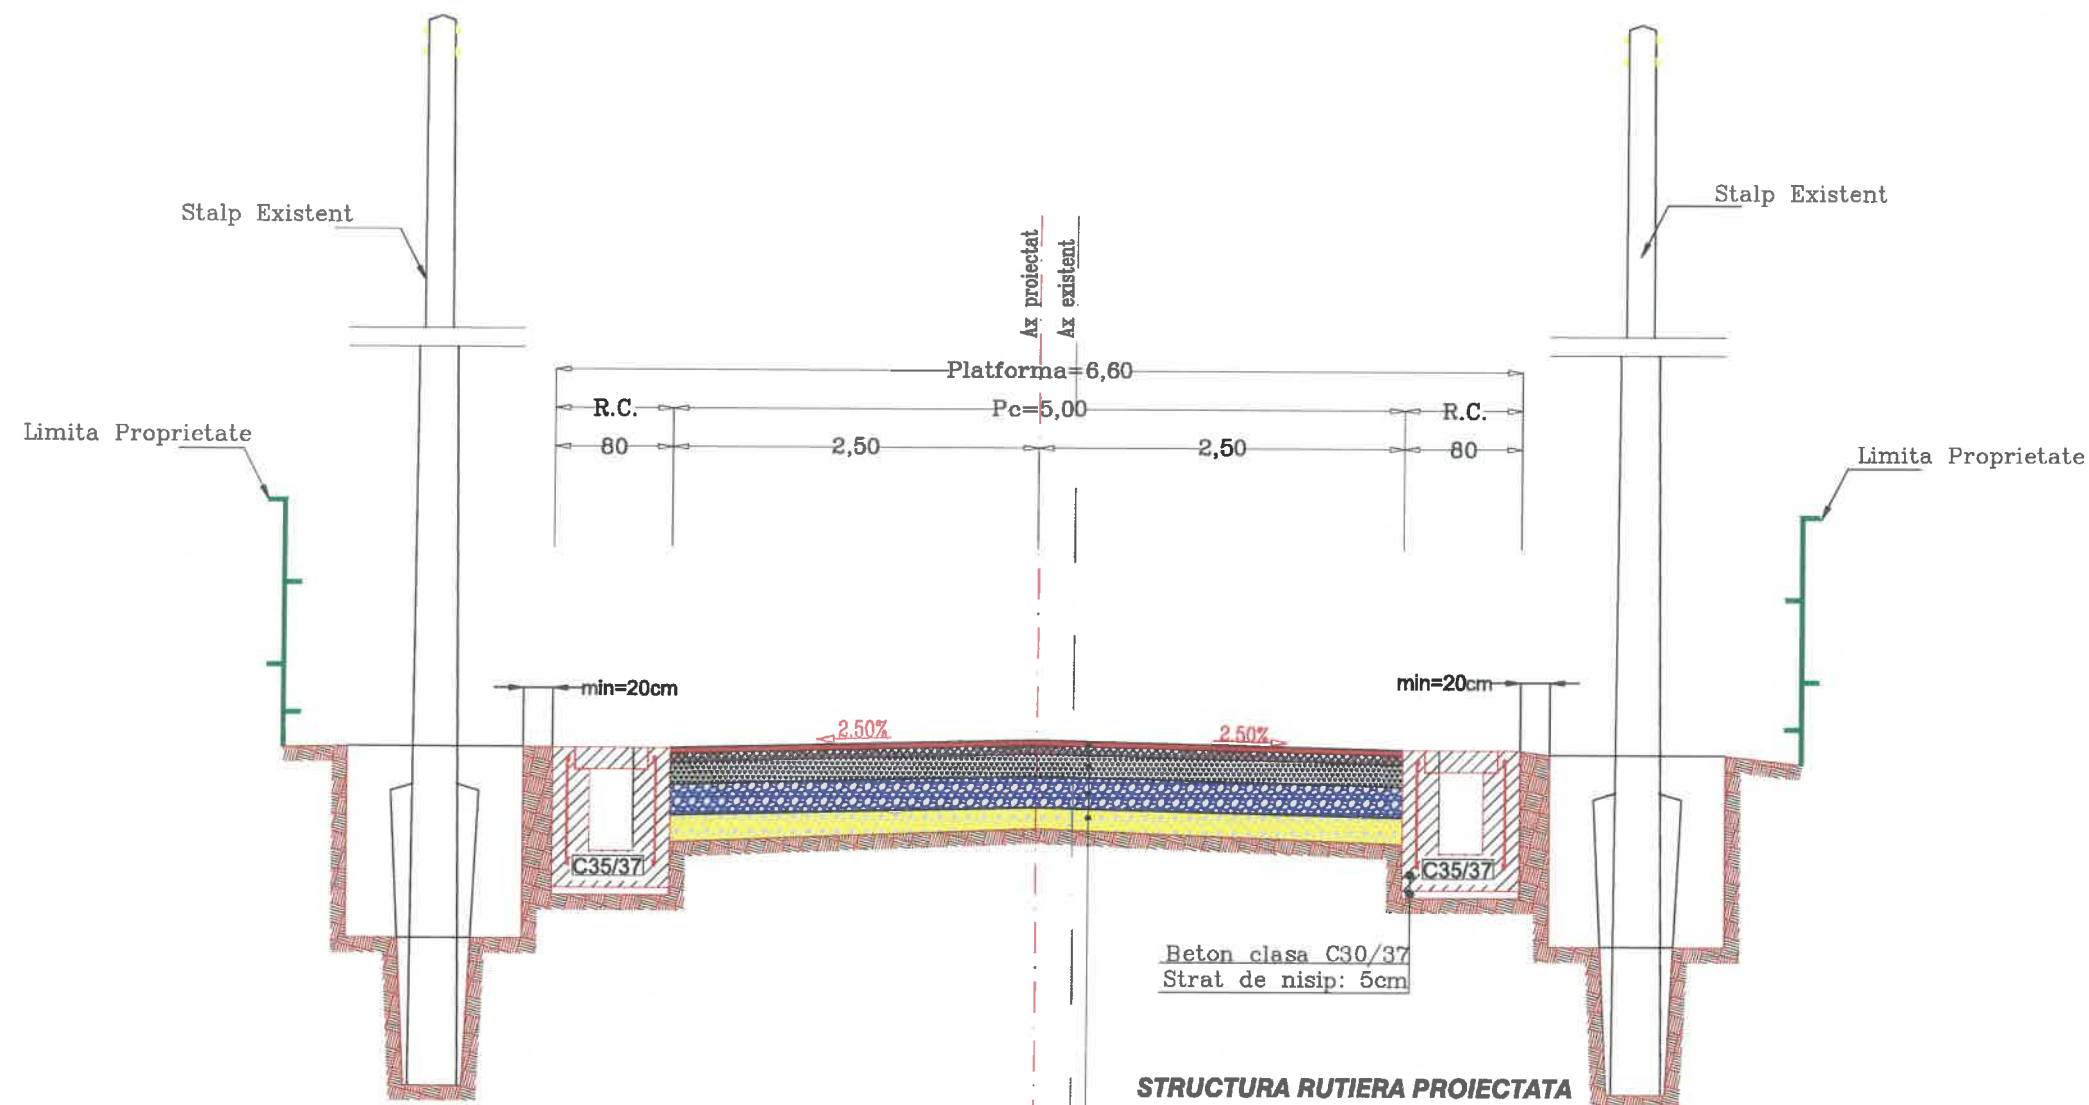

BETON	
- CLASA DE EXPUNERE	- XF4
- GRAD DE IMPERMEABILITATE (min)	- P8
- GRAD DE GELIVITATE (min)	- G150
- TIP CIMENT	- CEM II
- RAPORT APA/CIMENT (max)	- max. 0.50

STRUCTURA RUTIERA PROIECTATA

4 cm EB16-rul 50/70(BAPC16) strat de uzura
6 cm EB22,4-leg 50/70(BADPC22,4) strat de legatura
15 cm strat superior de fundatie din piatra sparta
20 cm balast in completare peste zestrea existenta
Zestre existenta din balast
TOTAL STRUCTURA RUTIERA 45 cm

Observatii!

Harta cheie



3B

PROIECTANT
S.C. 3B CONSTRUCTION
PROJECT S.R.L. IASI

Sediu: Aleea Pinilor, Nr.11,
Municipiul Iasi
Adresa: office3bcp@gmail.com

EXPERT TEHNIC

NUME:

SEMNATURA:

CERINTA: A4,B2,D

REFERAT NR. / DATA:

BENEFICIAR:

COMUNA COSMESTI,
JUDETUL GALATI

DENUMIRE PROIECT:

"MODERNIZARE DRUMURI DE
INTERES LOCAL IN COMUNA
COSMESTI, JUDETUL GALATI"

FAZA:

D.A.L.I.

DESENAT

Ing. Butnariu Narcis

PROIECTAT

Ing. Pavil Bogdan

Ing. Butnariu Narcis

Ing. Temneanu Gabriel

SEF PROIECT

Dr. Ing. Bodoga Stefan

DENUMIRE PLANSA:

PROFIL
TRANSVERSAL TIP 6

PLANS NR.: 2.06

SCARA: 1:50

PROIECT NR.: 356/2021


DATA: 2021

PROFIL TRANSVERSAL TIP 7

Scara 1:50

SE APLICA PE STRADA PARCULUI DE LA Km 0+000,00 – Km 0+445,00; L=445,00ml

L totala = 445,00ml.

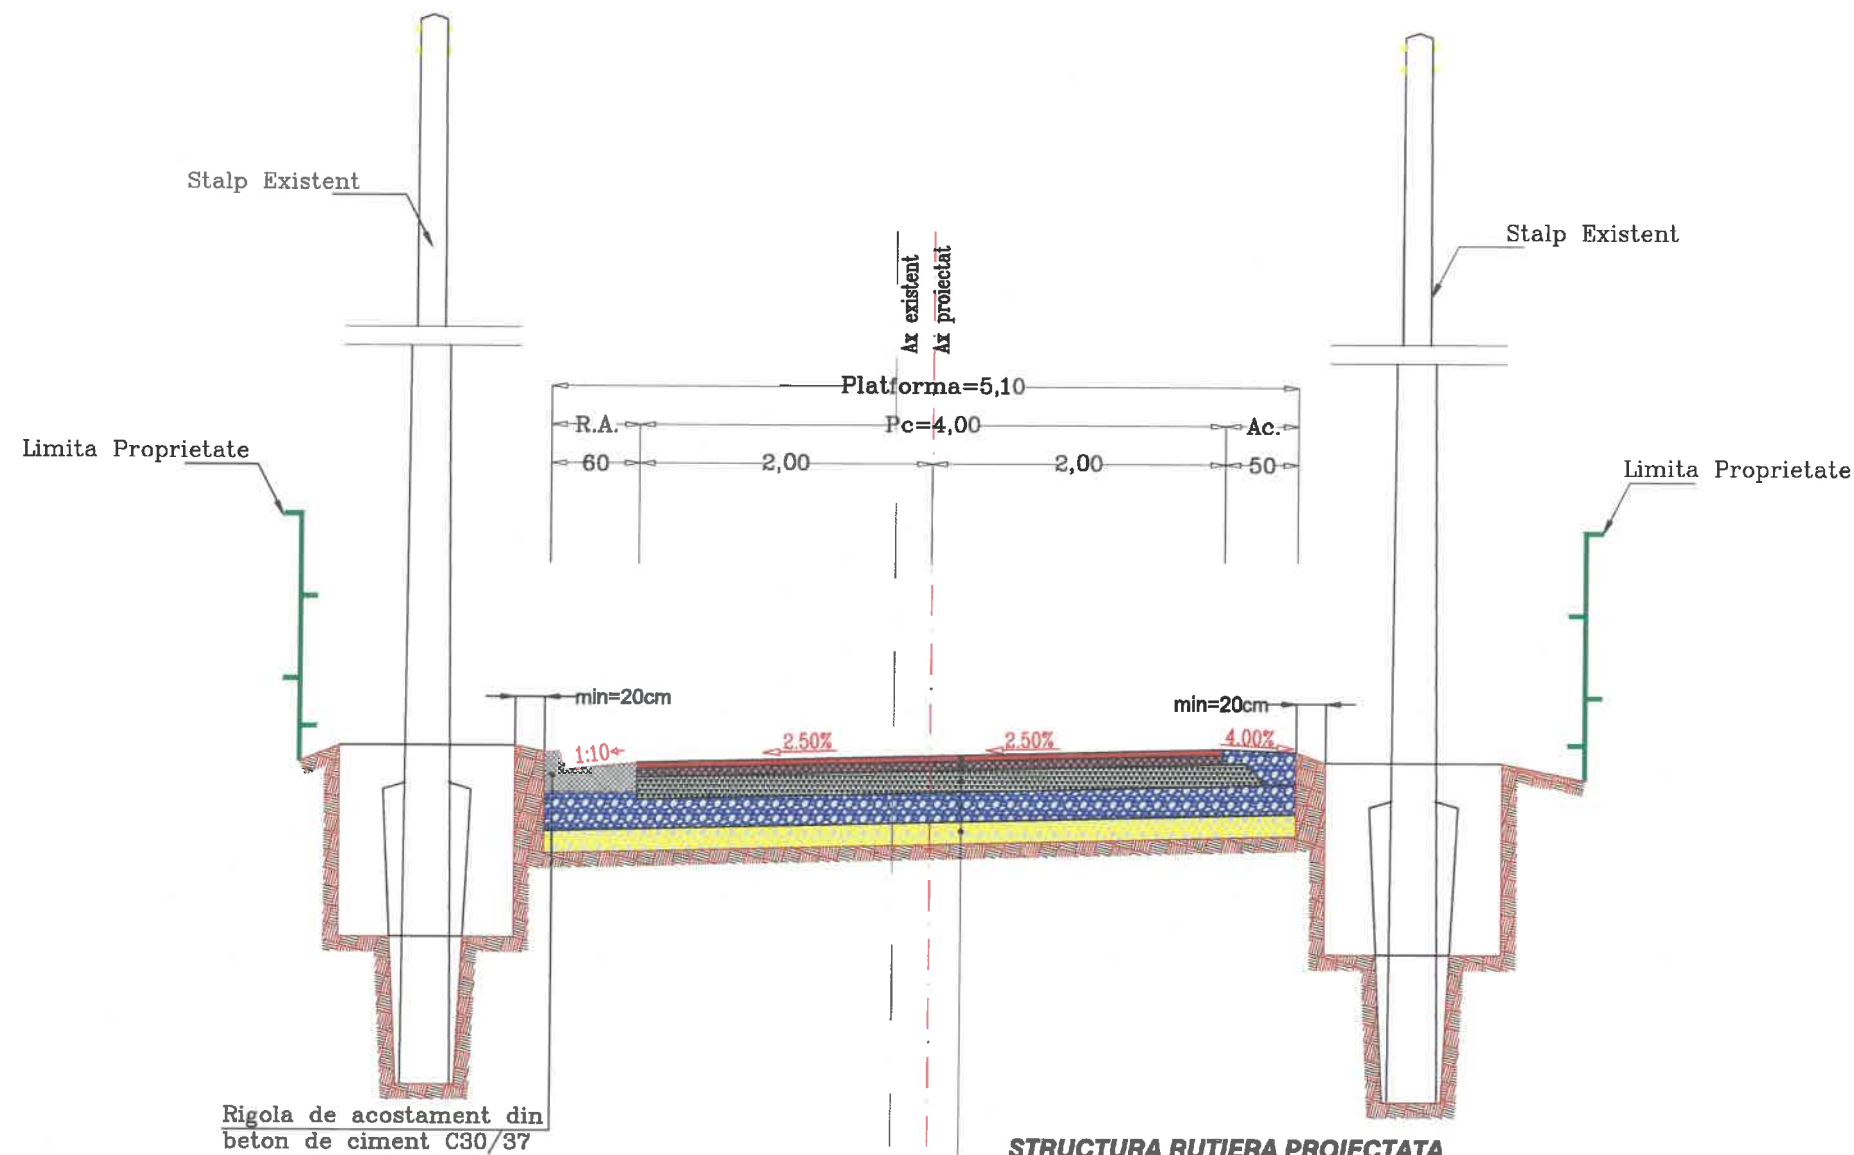

STRUCTURA RUTIERA PROIECTATA

4 cm EB16-rul 50/70(BAPC16) strat de uzura
6 cm EB22,4-leg 50/70(BADPC22,4) strat de legatura
15 cm strat superior de fundatie din piatra sparta
20 cm balast in completare peste zestrea existenta
Zestre existenta din balast
TOTAL STRUCTURA RUTIERA 45 cm

NOTA	BETON
CLASA DE EXPUNERE	CLASA DE EXPUNERE
GRAD DE IMPERMEABILITATE (min)	GRAD DE IMPERMEABILITATE (min)
GRAD DE GELABILITATE (min)	GRAD DE GELABILITATE (min)
TIP CIMENT	TIP CIMENT
RAPORT APA/CIMENT	RAPORT APA/CIMENT

Observatii!

Harta cheie



3B

PROIECTANT
S.C. 3B CONSTRUCTION
PROJECT S.R.L. IASI

Sediu: Aleea Pinilor, Nr.11,
Municipiul Iasi
Adresa: office3bcp@gmail.com



EXPERT TEHNIC

NUME:

SEMNATURA:

CERINȚA: A4,B2,D

REFERAT NR. / DATA:

BENEFICIAR:

COMUNA COSMESTI,
JUDETUL GALATI

DENUMIRE PROIECT:

"MODERNIZARE DRUMURI DE
INTERES LOCAL IN COMUNA
COSMESTI, JUDETUL GALATI"

FAZA:

D.A.L.I.

DESENAT

Ing. Butnariu Narcis

PROIECTAT

Ing. Pavil Bogdan

Ing. Butnariu Narcis

Ing. Temneanu Gabriel

ȘEF PROIECT

Dr. Ing. Bodoga Stefan

DENUMIRE PLANȘĂ:

PROFIL
TRANSVERSAL TIP 7

PLANSĂ NR.: 2.07

SCARA: 1:50

PROIECT NR.: 356/2021


DATA: 2021

PROFIL TRANSVERSAL TIP 9

Scara 1:50

SE APLICA PE STRADA BRARAJULUI TR.1 DE LA Km 0+000,00 - Km 0+729,00; L=729,00ml

L totala = 729,00ml.

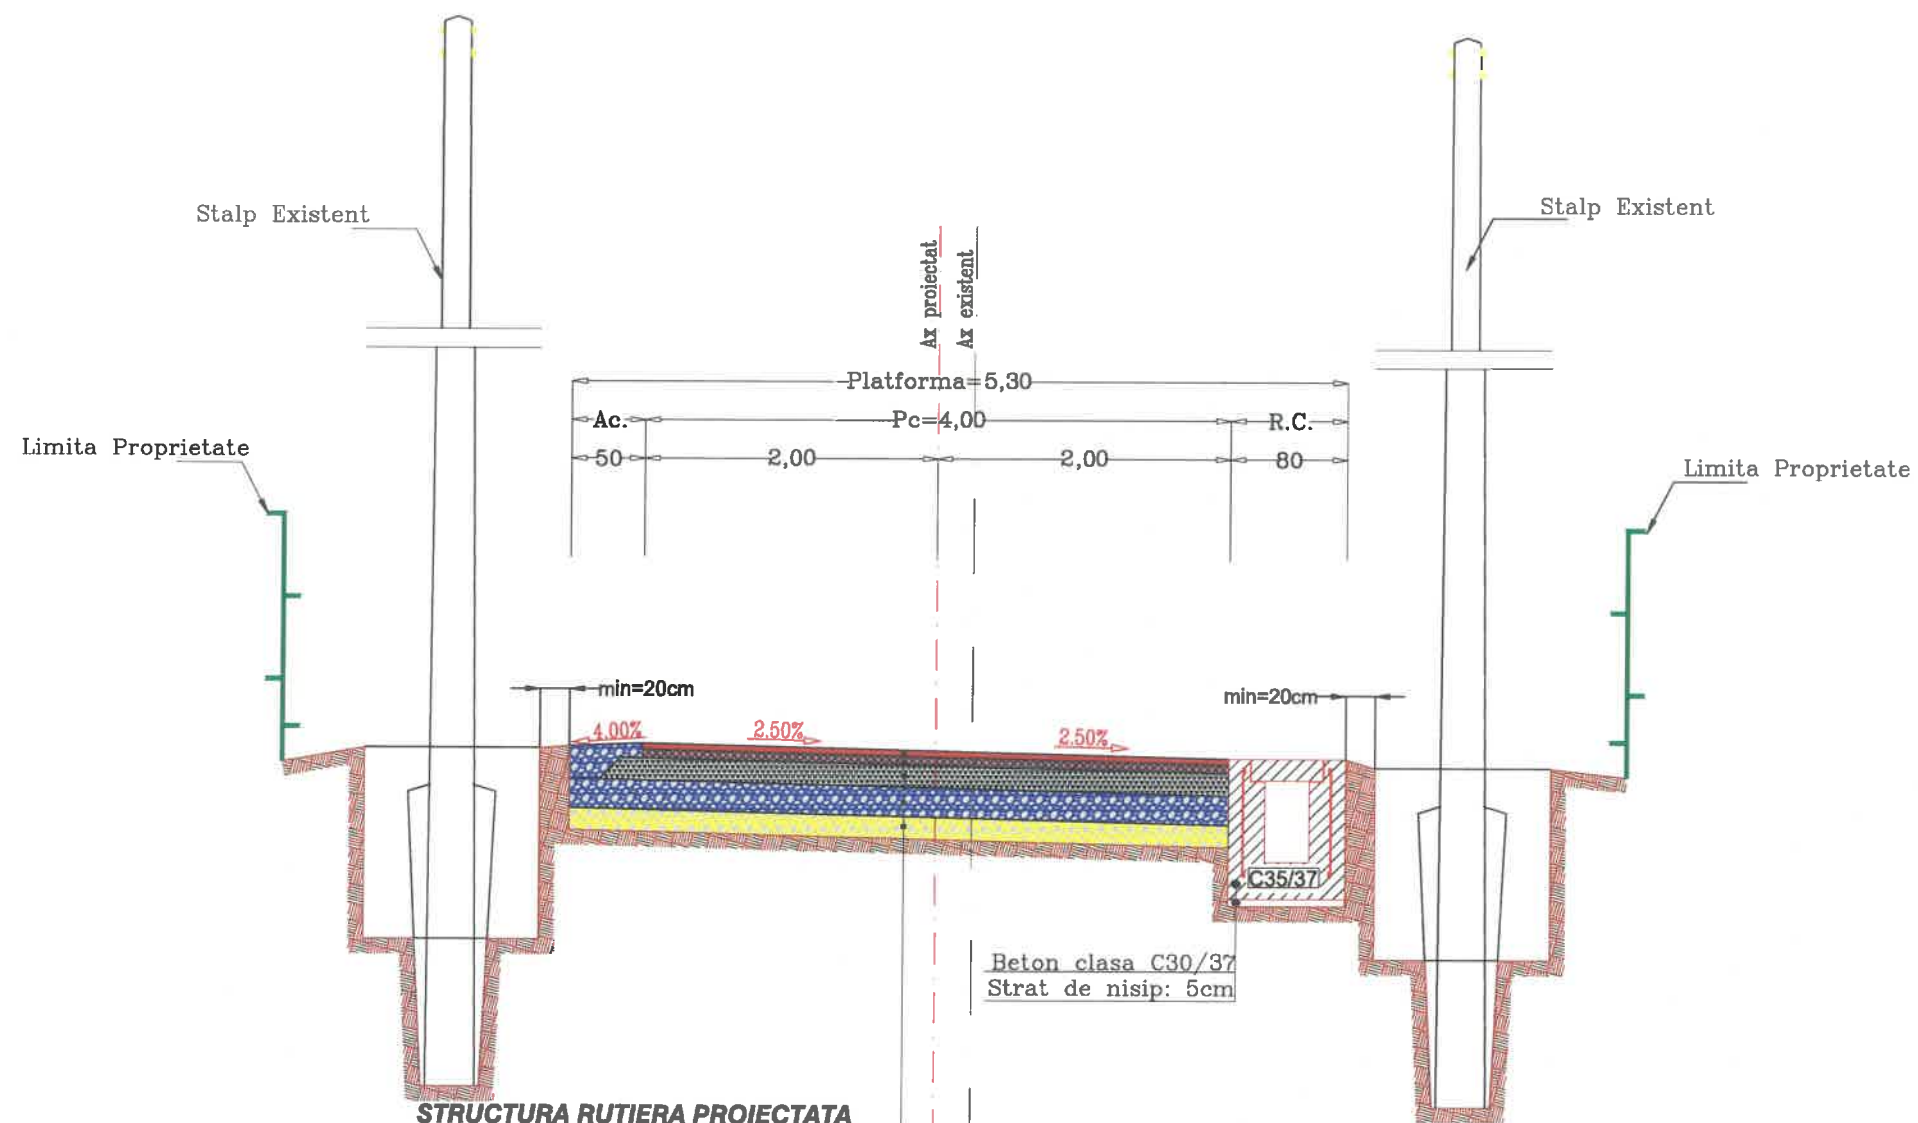

STRUCTURA RUTIERA PROIECTATA

4 cm EB16-rul 50/70(BAPC16) strat de uzura
6 cm EB22.4-leg 50/70(BADPC22.4) strat de legatura
15 cm strat superior de fundatie din piatra sparta
20 cm balast in completare peste zestrea existenta
Zestre existenta din balast
TOTAL STRUCTURA RUTIERA 45 cm

BETON	C30/37
- CLASA DE EXPUNERE	- XF4
- GRAD DE IMPERMEABILITATE (min)	- P8
- GRAD DE GELIVITATE (min)	- G150
- TIP CIMENT	- CEM II
- RAPORT APA/CIMENT (max)	- max. 0.50

Observatii!

Harta cheie



3B PROIECTANT
S.C. 3B CONSTRUCTION
PROJECT S.R.L. IASI
Sediu: Aleea Pinilor, Nr.11,
Municipiul Iasi
Adresa: office3bcp@gmail.com

EXPERT TEHNIC

NUME:

SEMNAȚURA:

CERINȚA: A4,B2,D

REFERAT NR. / DATA:

BENEFICIAR:

COMUNA COSMESTI,
JUDETUL GALATI

DENUMIRE PROIECT:

"MODERNIZARE DRUMURI DE
INTERES LOCAL IN COMUNA
COSMESTI, JUDETUL GALATI"

FAZA:

D.A.L.I.

DESENAT

Ing. Butnariu Narcis

PROIECTAT

Ing. Pavil Bogdan

Ing. Butnariu Narcis

Ing. Temneanu Gabriel

ȘEF PROIECT

Dr. Ing. Bodoga Stefan

DENUMIRE PLANȘĂ:

PROFIL
TRANSVERSAL TIP 9

PLANSA NR.: 2.09

SCARA: 1:50

PROIECT NR.: 356/2021


DATA: 2021

PROFIL TRANSVERSAL TIP 10

Scara 1:50

SE APLICA PE STRADA BARAJULUI TR.2 DE LA Km 0+000,00 – Km 0+596,00; L=596,00ml

$L_{totala} = 596,00ml.$

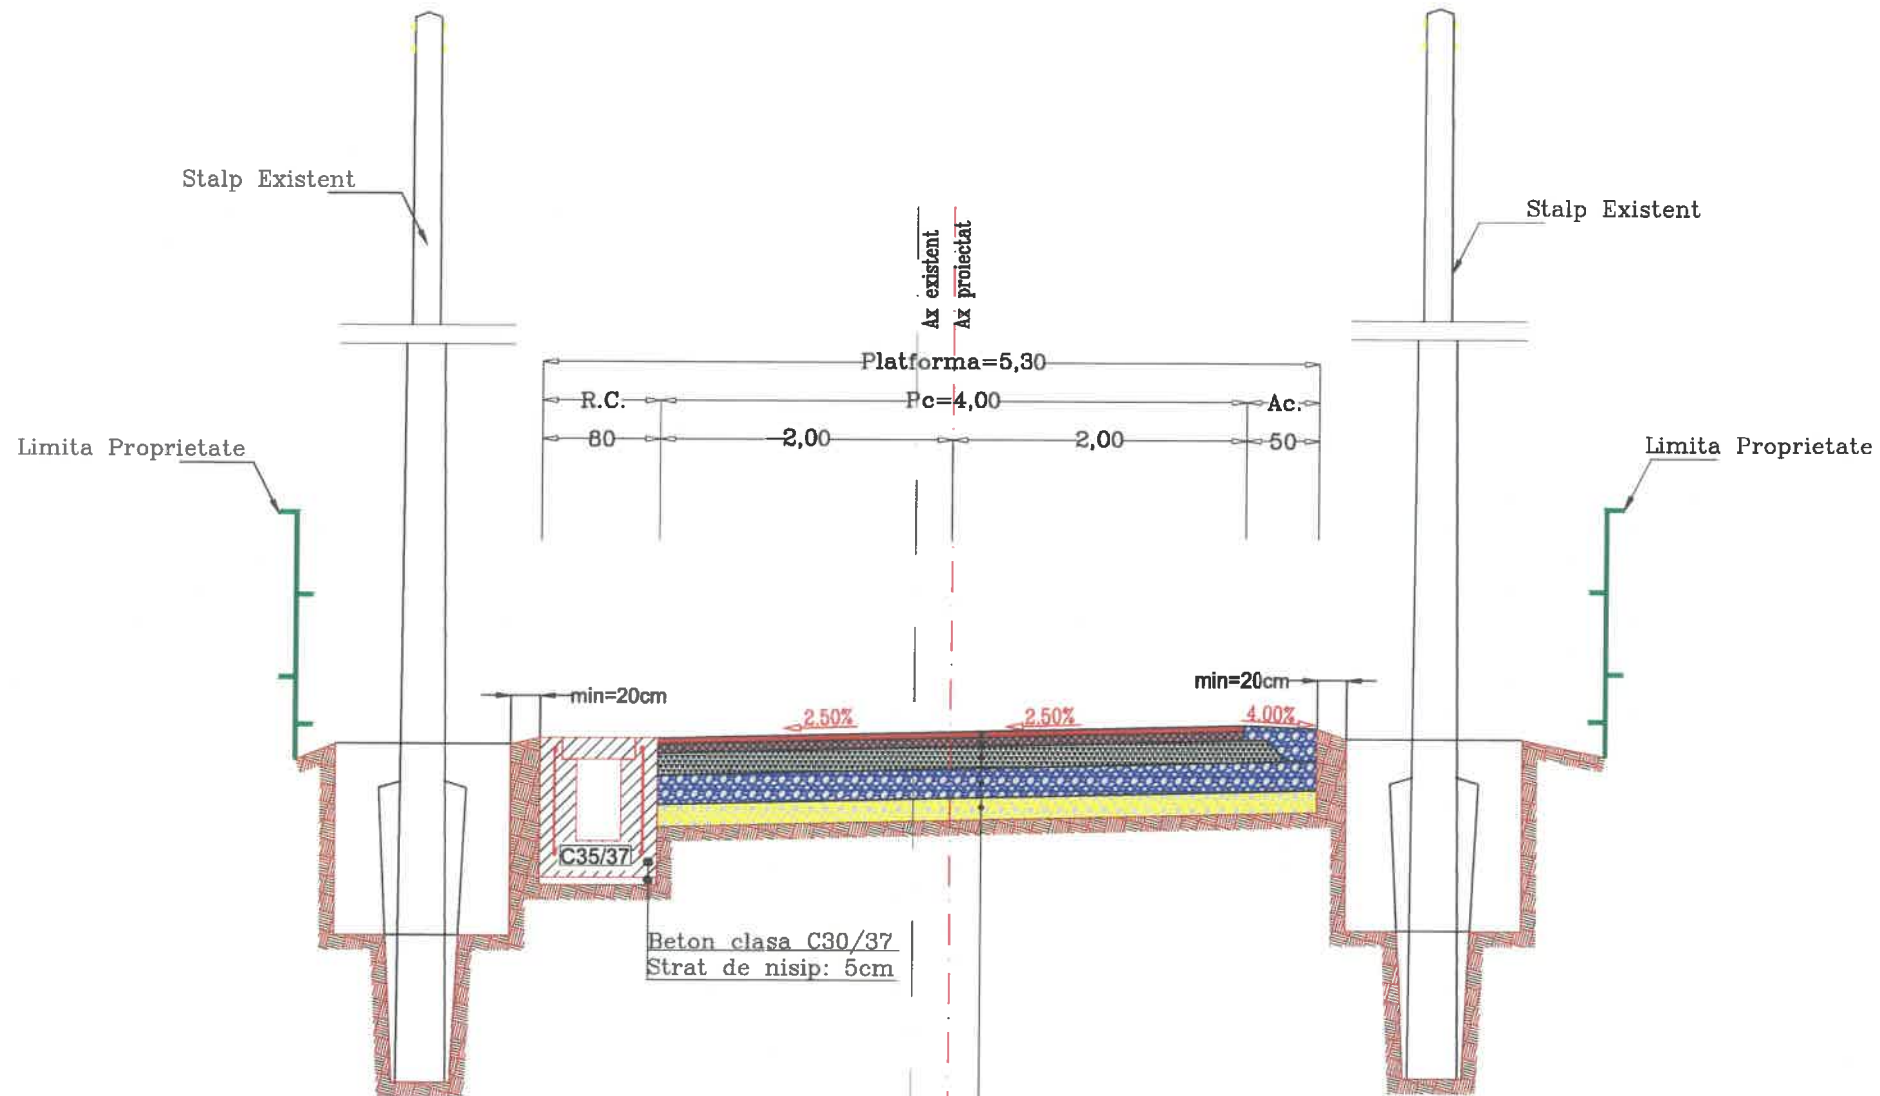

STRUCTURA RUTIERA PROIECTATA

4 cm EB16-rul 50/70(BAPC16) strat de uzura
6 cm EB22,4-leg 50/70(BADPC22,4) strat de legatura
15 cm strat superior de fundatie din piatra sparta
20 cm balast in completare peste zestrea existenta
Zestre existenta din balast
TOTAL STRUCTURA RUTIERA 45 cm

max. 0.50	-	CEM II	-	max. 0.50
	-	CLASA DE EXPUNERE	-	
	-	GRAD DE IMPERMEABILITATE (min)	-	
	-	GRAD DE GELIVITATE (min)	-	
	-	TIP CIMENT	-	
	-	RAPORT APA\CIMENT (max)	-	

Observatii!

Harta cheie



3B

PROIETTANT
S.C. 3B CONSTRUCTION
PROJECT S.R.L. IASI

Sediu: Alcea Pinilor, Nr.11,
Municipiul Iasi
Adresa: office3bcp@gmail.com

EXPERT TEHNIC

NAME:

SEMNĂTURA:

CERINȚA: A4,B2,D

REFERAT NR. / DATA:

BENEFICIAR:

**COMUNA COSMESTI,
JUDETUL GALATI**

DENUMIRE PROJECT:

**"MODERNIZARE DRUMURI DE
INTERES LOCAL IN COMUNA
COSMESTI, JUDETUL GALATI"**

FAZA:

D.A.L.I.

DESENAT

DESENAT

tu Narcis	
-----------	---

Ing. Butnariu Narcis	<i>Butnariu</i>
----------------------	-----------------

PROIECTAT

Ing. Pavil Bogdan	12:
-------------------	-----

Ing. Butnariu Narcis	<i>Butnariu</i>
----------------------	-----------------

Ing. Tompenny Gabriel

Ing. Temneanu Gabriel	
OFF PROJECT	

ŞEF PROIECT

Dr. Ing. Badang Stafan	
------------------------	---

DENUMIRE PLANȘĂ:

PROFIL TRANSVERSAL TIP 10

PLANSĂ NR.:	2.10
-------------	------

SCARA:	1:50
--------	------

PROJECT NR.: 356/2021

DATA:	2021
-------	------