



ROMÂNIA
JUDEȚUL GALAȚI
CONSILIUL LOCAL AL COMUNEI COSMEȘTI



CF: 3655943; Str. G-ral Dumitru Dămăceanu, nr.73, sat Cosmești, com. Cosmești, jud. Galați, CP: 807085;
e-mail: cosmesti@gl.e-adm.ro; primaria.cosmesti@gmail.com ; Web-site: www.primaria-cosmesti.ro, TEL. 0236336227; FAX 0236336218

HOTĂRÂREA nr. 69

din 29.10.2021

Privind: aprobarea înregistrării în domeniul privat al comunei Cosmești, județul Galați a suprafeței de 3745 mp. situat în Tarla 86, parcela 962/1, intravilan, teren arabil;

Analizând temeiurile juridice, respectiv prevederile:

- art. 121 alin. (1) și alin. (2) din Constituția României, republicată;
- art. 6 pct. 3 din Carta europeană a autonomiei locale, adoptată la Strasbourg la 15 octombrie 1985, ratificată prin Legea nr. 199/1997;
- art. 7, alin. (2), art. 553, alin.(4), art. 557, alin.(3) și art. 888 din Codul civil;
- art. 31, alin.(2) din Legea 18/1991 a fondului funciar, republicată, cu modificările ulterioare;
- f) art. 129, alin. (2) lit.c), art. 285, art. 354 din OUG 57/2019 privind Codul administrativ, cu modificările ulterioare;

Luând act de:

- Referatul dlui Moraru Nicolae consilier superior Registrul Agricol, nr. 5632/29.07.2021;
- Avizul Comisiei Locale pentru Stabilirea Dreptului de Proprietate Privată asupra terenurilor a Comunei Cosmești, înregistrată sub nr. 7143/21.09.2021;
- Proiectul de hotărâre înregistrat sub nr. 7141/21.09.2021;
- Referatul de aprobare al primarului comunei Cosmesti, în calitatea sa de inițiator, înregistrat sub nr.7142/21.09.2021;
- b) Raportul compartimentului de resort din cadrul aparatului de specialitate al primarului comunei Cosmesti, înregistrat sub nr.7298/27.09.2021;
- c) Planul de amplasament și delimitare a imobilului efectuat de PFA POPA GRIGORE;
- d) Raportul de avizare al Comisiilor de specialitate din cadrul Consiliului Local al comunei Cosmesti,

În temeiul art. 139, alin. (3), lit.c) și cel al art. 196, alin. (1) lit. a) din OUG 57/2019 privind Codul administrativ,

**CONSILIUL LOCAL AL COMUNEI COSMEȘTI, întrunit în ședință
extraordinară în data de 29.10.2021, adoptă prezenta HOTĂRÂRE:**

Art.1. Se aprobă înregistrarea în domeniul privat al comunei Cosmești, județul Galați a suprafeței de 3745 mp.(real măsurat) situat în **Tarla 86, parcela 926/1**, intravilanul satului Furcenii Noi, teren arabil, conform Planului de amplasament, anexă a acestei hotărâri și efectuarea unui Raport de evaluare pentru înregistrare în evidențele contabile.

Art.2. Se aprobă efectuarea demersurilor legale pentru înscrierea în cartea funciară a suprafeței de 3745 mp.(real măsurat) situat în **Tarla 86, parcela 926/1**, intravilanul satului Furcenii Noi, teren arabil.

Art.3. Cu realizarea prezentei se însărcinează primarul comunei Cosmești - d-l Ion Tuchiluş, prin aparatul de specialitate.

Art.4. Prezenta hotărâre se comunică prin intermediul secretarului general al comunei, în termenul prevăzut de lege, primarului comunei Cosmești, Instituției Prefectului Galați și se face publică prin afișare și publicare pe pagina de internet la adresa: www.primaria-cosmesti.ro.

PREȘEDINTE DE ȘEDINȚĂ,

DUMITRU BALIUȘ




SECRETAR GENERAL AL COMUNEI,

CRISTINA ZAHARIA

Anexa la HCL nr. 69/29. **Plan de amplasament si delimitare a imobilului**
Scara 1:1000

Nr.cadastral	Suprafata masurata a imobilului (mp)	Adresa imobilului
	3745	Intravilan Furcenii Noi , T 86 P 962/1 , UAT Cosmesti, judet GALATI
Nr. carte funciara	Unitatea Administrativ Teritoriala (UAT)	
	Cosmesti	

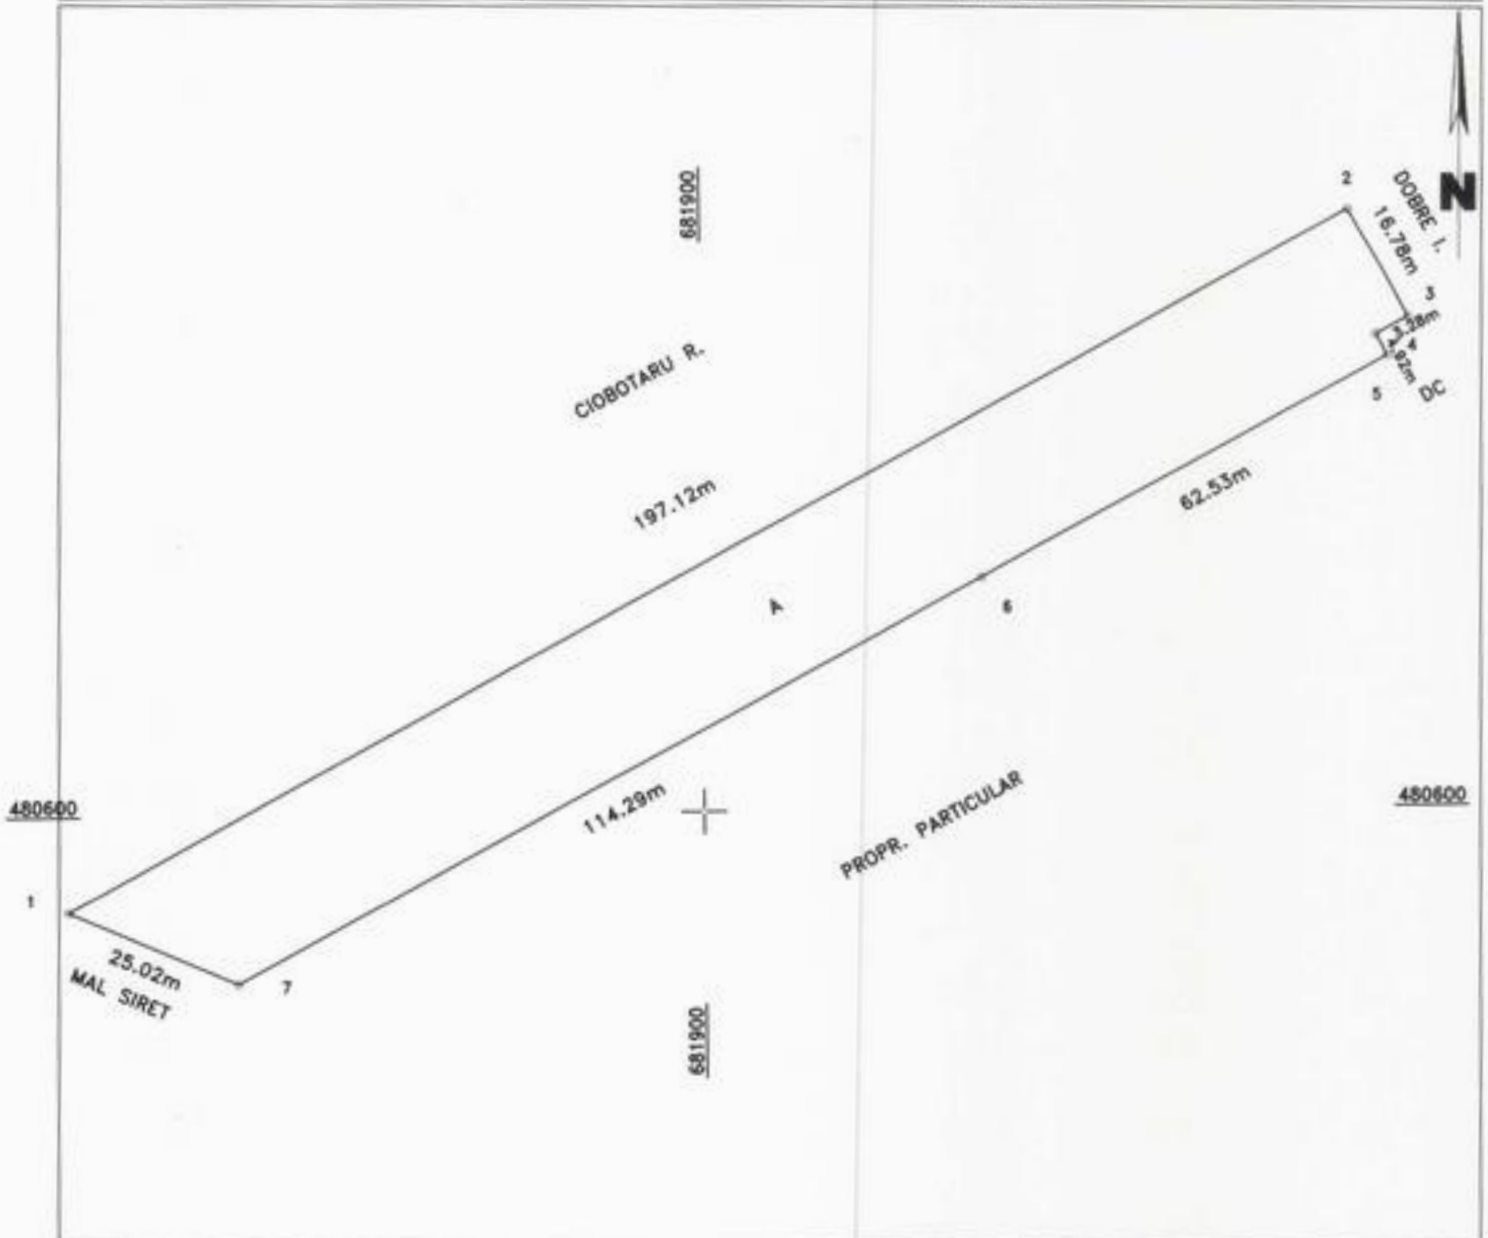

A. Date referitoare la teren

Nr. parcela	Categorie de folosinta	Suprafata (mp)	Mentuni
1	A	3745	Imobil partial imprejmuit cu gard ;
TOTAL		3745	

B. Date referitoare la constructii

Cod constr.	Destinatia	Suprafata construita la sol (mp)	Suprafata desfasurata (mp)	Mentuni
TOTAL				

Suprafata totala masurata a imobilului = 3745mp

Executant PFA POPA GRIGORE
 (nume complet)



Confirm executarea masurilor in teren, corectitudinea intocmirii documentatiei cadastrale si corespundenta acestora cu realitatea terenului.

PRESEDINTE DE SEDINTA, DUMITRU BALHU
 SECRETAR GENERAL AL COMUNEI CRISTINA ZAHARIA



[Handwritten signature]