



ROMÂNIA
JUDEȚUL GALAȚI
CONSILIUL LOCAL AL COMUNEI COSMEȘTI



CF: 3655943; Str. G-ral Dumitru Dămăceanu, nr.73, sat Cosmești, com. Cosmești, jud. Galați, CP: 807085;
e-mail: cosmesti@gl.e-adm.ro; primaria.cosmesti@gmail.com; Web-site: www.primaria-cosmesti.ro; TEL. 0236336227; FAX 0236336218

HOTĂRÂREA nr. 53
din 30.08.2022

Privind: aprobarea înregistrării în domeniul public al comunei Cosmești, județul Galați a suprafeței de 2790 mp. situat în Furcenii Vechi, categoria drum comunal/stradă, identificat Dc 375;

Analizând temeiurile juridice, respectiv prevederile:

- art. 121 alin. (1) și alin. (2) din Constituția României, republicată;
- art. 6 pct. 3 din Carta europeană a autonomiei locale, adoptată la Strasbourg la 15 octombrie 1985, ratificată prin Legea nr. 199/1997;
- art. 7, alin. (2), art. 553, alin.(4), art. 557, alin.(3) și art. 888 din Codul civil;
- art. 31, alin.(2) din Legea 18/1991 a fondului funciar, republicată, cu modificările ulterioare;
- art. 129, alin. (2) lit.c), art. 285, art. 354 din Ordonanța de Urgență a Guvernului nr. 57/2019 privind Codul administrativ, cu modificările ulterioare;

Luând act de:

- Referatul dnei Simona Pădure- consilier superior Registrul Agricol, nr. 5638/14.07.2022;
- Avizul Comisiei Locale pentru Stabilirea Dreptului de Proprietate Privată asupra terenurilor a Comunei Cosmești, înregistrată sub nr. 5728/18.07.2022;
- Proiectul de hotărâre înregistrat sub nr. 5677/17.07.2022;
- Referatul de aprobare al primarului comunei Cosmesti, în calitatea sa de inițiator, înregistrat sub nr.5678/17.08.2022;
- Raportul compartimentului de resort din cadrul aparatului de specialitate al primarului comunei Cosmesti, înregistrat sub nr.5958/25.07.2022;
- Planul de amplasament și delimitare al imobilului efectuat de PFA POPA GRIGORE;
- Raportul de avizare al Comisiilor de specialitate din cadrul Consiliului Local al comunei Cosmesti,

În temeiul art. 139, alin. (3), lit.c) și cel al art. 196, alin. (1) lit. a) din Ordonanța de Urgență a Guvernului nr. 57/2019 privind Codul administrativ, cu modificările ulterioare,

CONSILIUL LOCAL AL COMUNEI COSMEȘTI,

întrunit în ședință ordinară în data de 30.08.2022 adoptă prezenta HOTĂRÂRE:

Art.1. Se aprobă înregistrarea în domeniul public al comunei Cosmești, județul Galați și în administrarea comunei Cosmești, a suprafeței de 2790 mp. situat în Furcenii Vechi, categoria drum comunal/stradă, identificat Dc 375, conform Planului de amplasament, notat cu **Anexa nr. 1** la prezenta, parte integrantă a acestei hotărâri și efectuarea Raportului de evaluare pentru înregistrarea în evidențele contabile.

Art.2. Se aprobă efectuarea demersurilor legale pentru înscrierea în Cartea Funciară a suprafeței de 2790 mp. situat în Furcenii Vechi, categoria drum/stradă, identificat Dc 375.

Art.3. Cu realizarea prezentei se însărcinează primarul comunei Cosmești – ing. Ion Tuchiluș, prin aparatul de specialitate.

Art.4. Prezenta hotărâre se comunică prin intermediul secretarului general al comunei, în termenul prevăzut de lege, primarului comunei Cosmești, Instituției Prefectului Galați și se face publică prin afișare și publicare pe pagina de internet la adresa: www.primaria-cosmesti.ro.

PREȘEDINTE DE ȘEDINȚĂ,

CORNEL MICU




Contrasemnează:

**SECRETAR GENERAL AL COMUNEI,
CRISTINA ZAHARIA**

Plan de amplasament si delimitare a imobilului Scara 1:2000

Nr.cadastral	Suprafata masurata a imobilului (mp)	Adresa imobilului
	2790	Intravilan Furcenii Vechi, Dc 375 UAT Cosmesti, judet GALATI
Nr. carte funciara		Unitatea Administrativ Teritoriala (UAT)
		Cosmesti

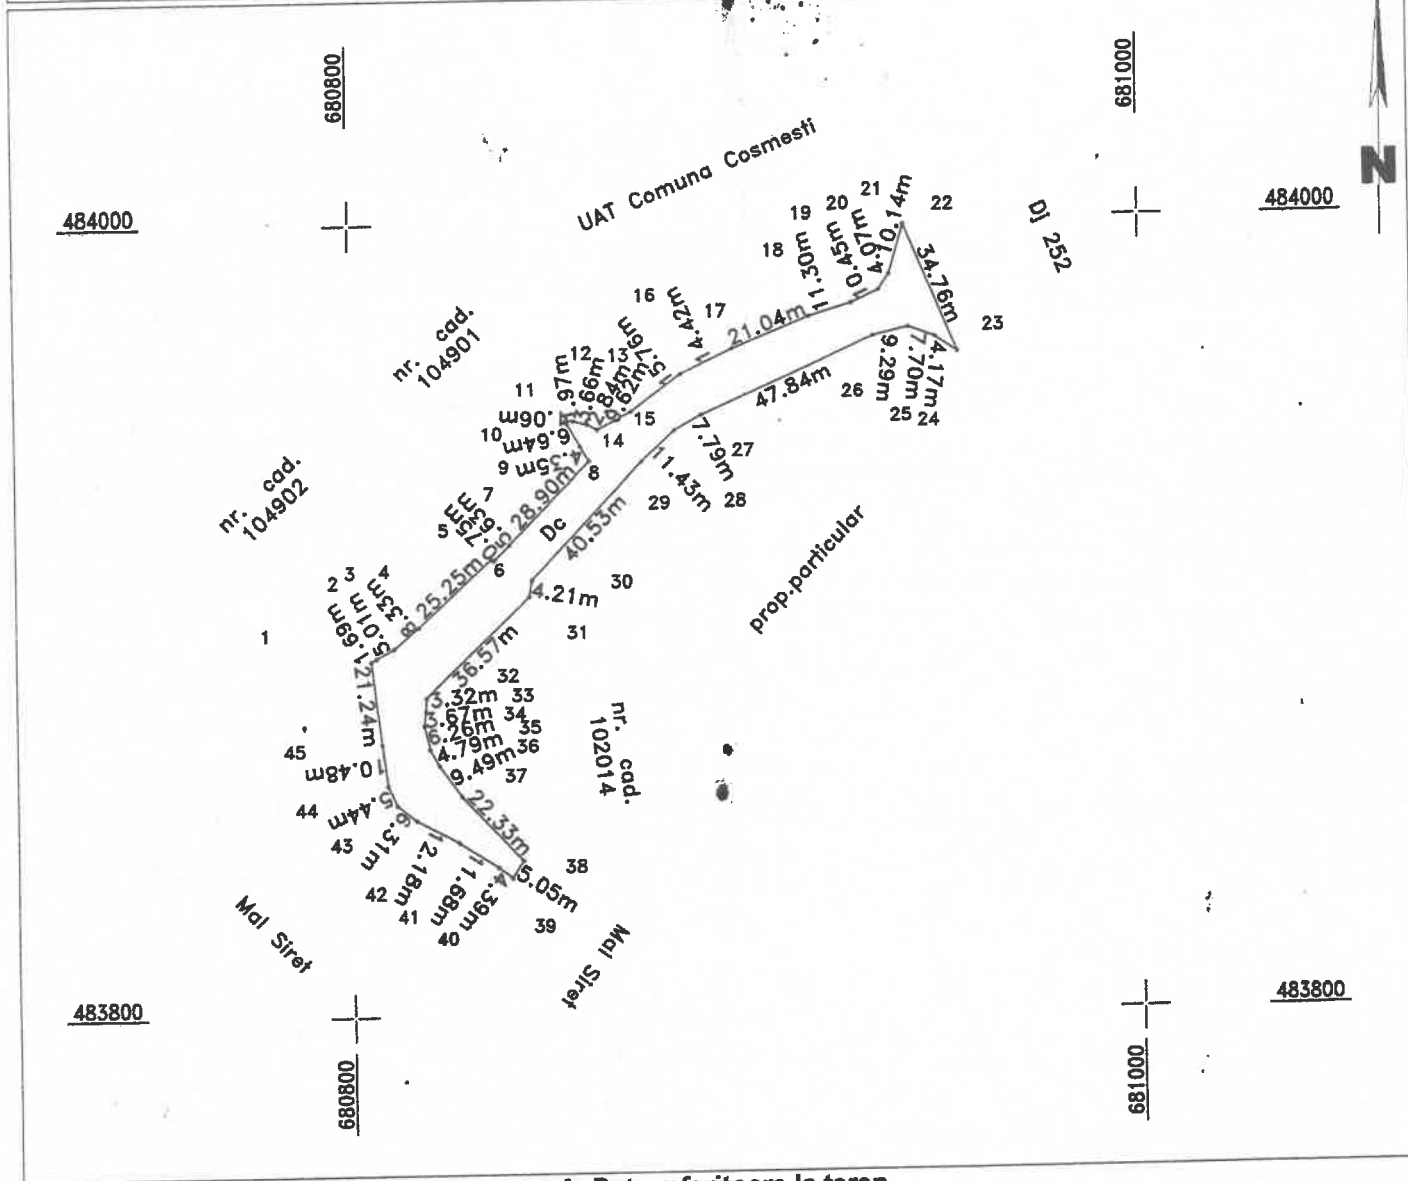

A. Date referitoare la teren

Nr. parcela	Categorie de folosinta	Suprafata (mp)	Mentiiuni
1	DR	2790	
TOTAL		2790	

B. Date referitoare la constructii

Cod constr.	Destinatia	Suprafata construita la sol (mp)	Suprafata desfasurata (mp)	Mentiiuni
TOTAL				


Suprafata totala masurata a imobilului = 2790 mp

Executant PFA POPA GRIGORE
(nume, prenume)
autorizatie categoria B/C seria RO-GL-F nr. 0041

Confirm executarea masuratorilor la teren, corectitudinea intocmirii documentatiei cadastrale si corespondenta acestora cu realitatea din teren.

Semnatura si stampila

Data: 14.07.2022

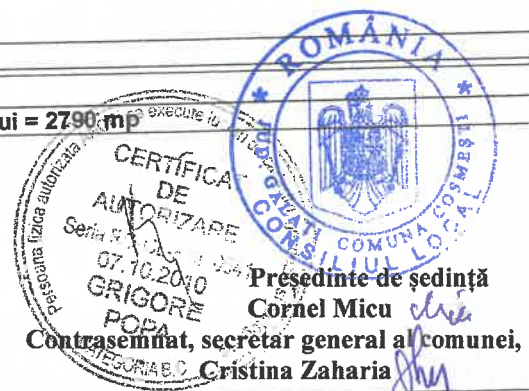

*In situatia in care exista numere cadastrale pentru imobilele vecine, in locul numelui vecinului se va trece numarul cadastra, iar in lipsa numarului cadastral numarul topographic sau numarul administrativ. Suprafetele se rotunjesc la metru patrat.