
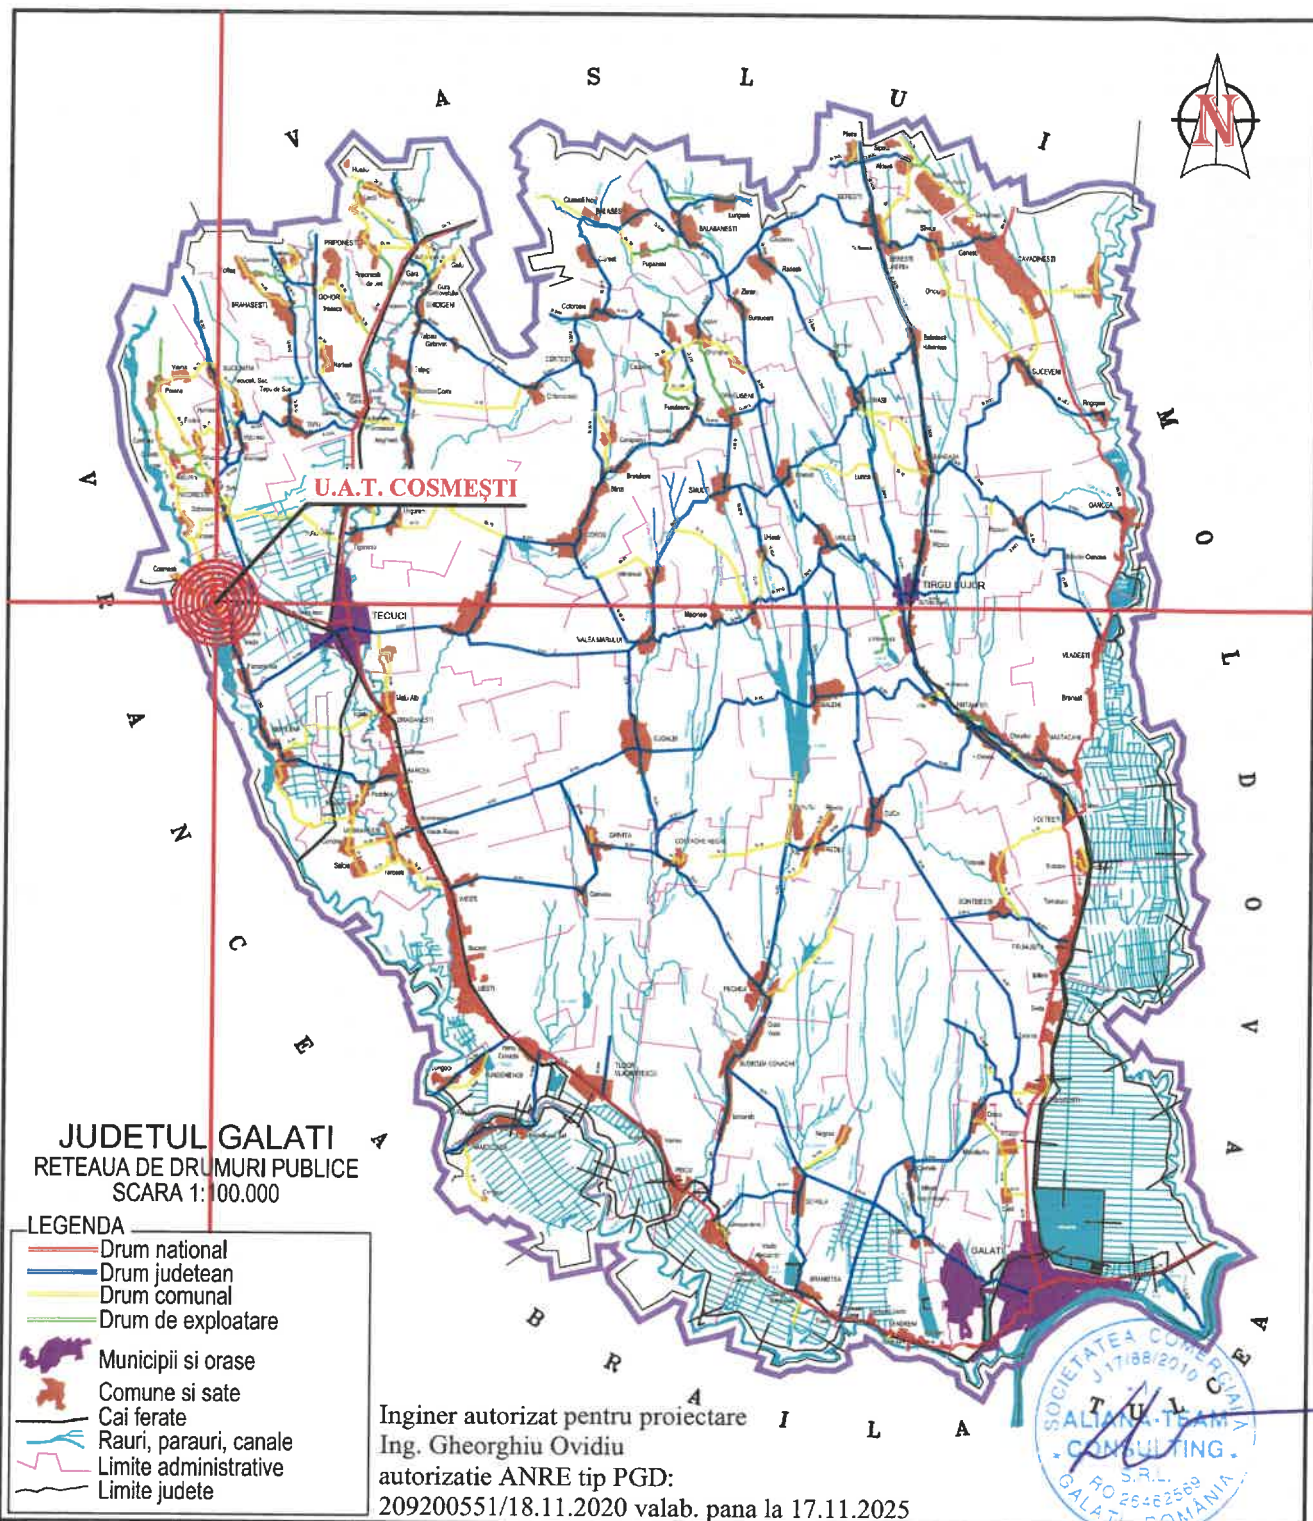


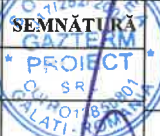

VERIFICATOR EXPERT	NUME	SEMNĂTURA	CERINȚA	REFERAT de verificare / RAPORT de expertiză tehnică	
				Director: Bonciu Fănel-Marian	
Proiectant general:	 S.C. ALIANA-TEAM CONSULTING S.R.L. Str. BRAILEI, Nr. 263, bloc corp C1, Galati, Romania e-mail: aliana_team@yahoo.com Autorizatie ANRE tip PDSB nr. 18979/2019			Beneficiar:	Proiect nr:
Proiectant de specialitate:	 GAZTERM-PROIECT Autorizatie ANRE tip PDIB nr. 18121/2018 Sediu: Bld. George Coșbuc nr. 102, Galati E-mail: gazterm@proiect.ro Tel: Fax: 0236-310292			U.A.T. COMUNA COSMEȘTI, JUDEȚUL GALAȚI	42/39/161/2020
SPECIFICAȚIE	NUME	SEMNĂTURA	SCARA:	Titlu proiect: "ÎNFIINȚARE REȚEA INTELIGENTĂ DE DISTRIBUȚIE GAZE NATURALE ÎN COMUNA COSMEȘTI, JUDEȚUL GALAȚI"	Faza: S.F. Actualizat 2024
ȘEF PROIECT	Ing. Gheorghiu Ovidiu		1:100.000		
PROIECTAT	Ing. Gheorghiu Ovidiu		DATA:	Titlu planșă: PLAN DE ÎNCADRARE ÎN JUDEȚ	Planșa nr.: G - 00
DESENAT	Ing. Moineagu Ioana D.		2024		