
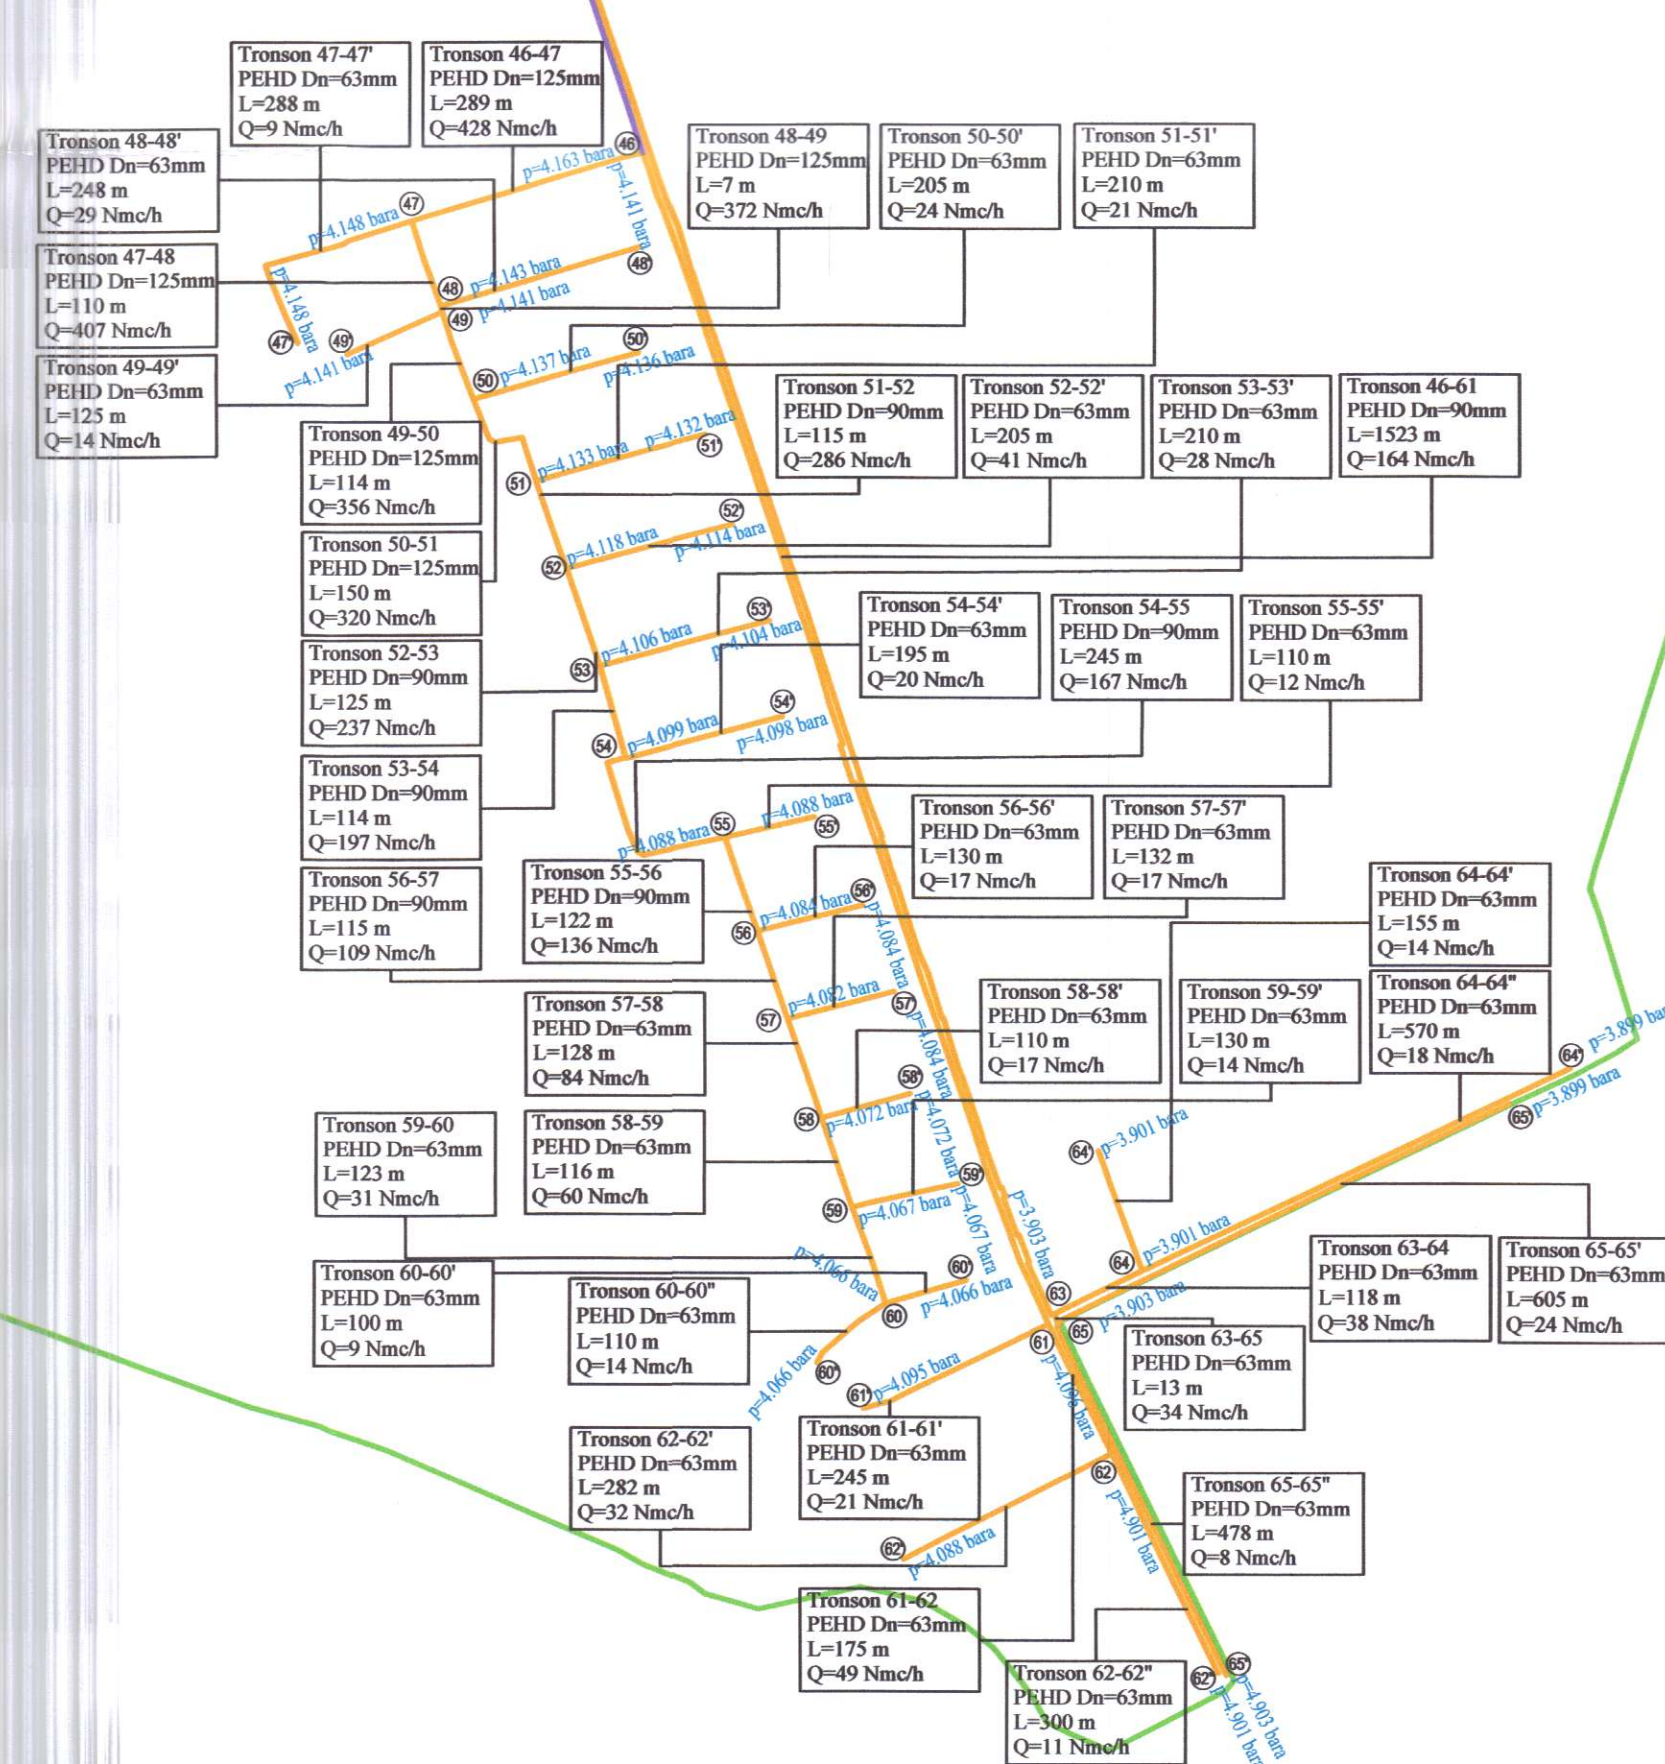
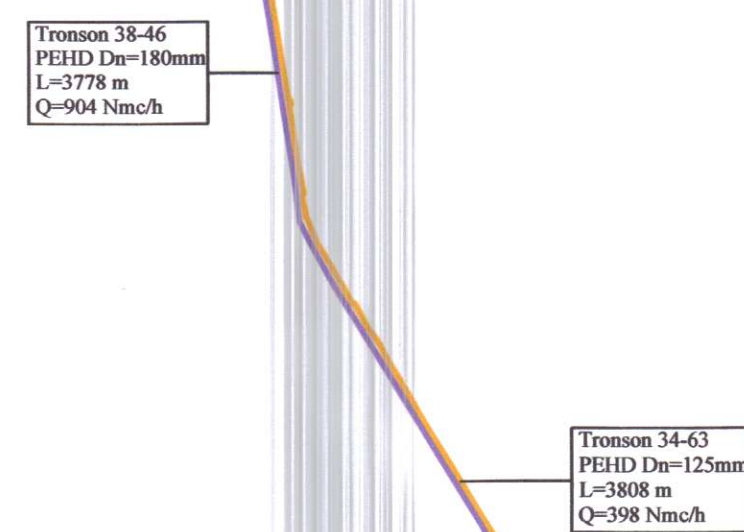
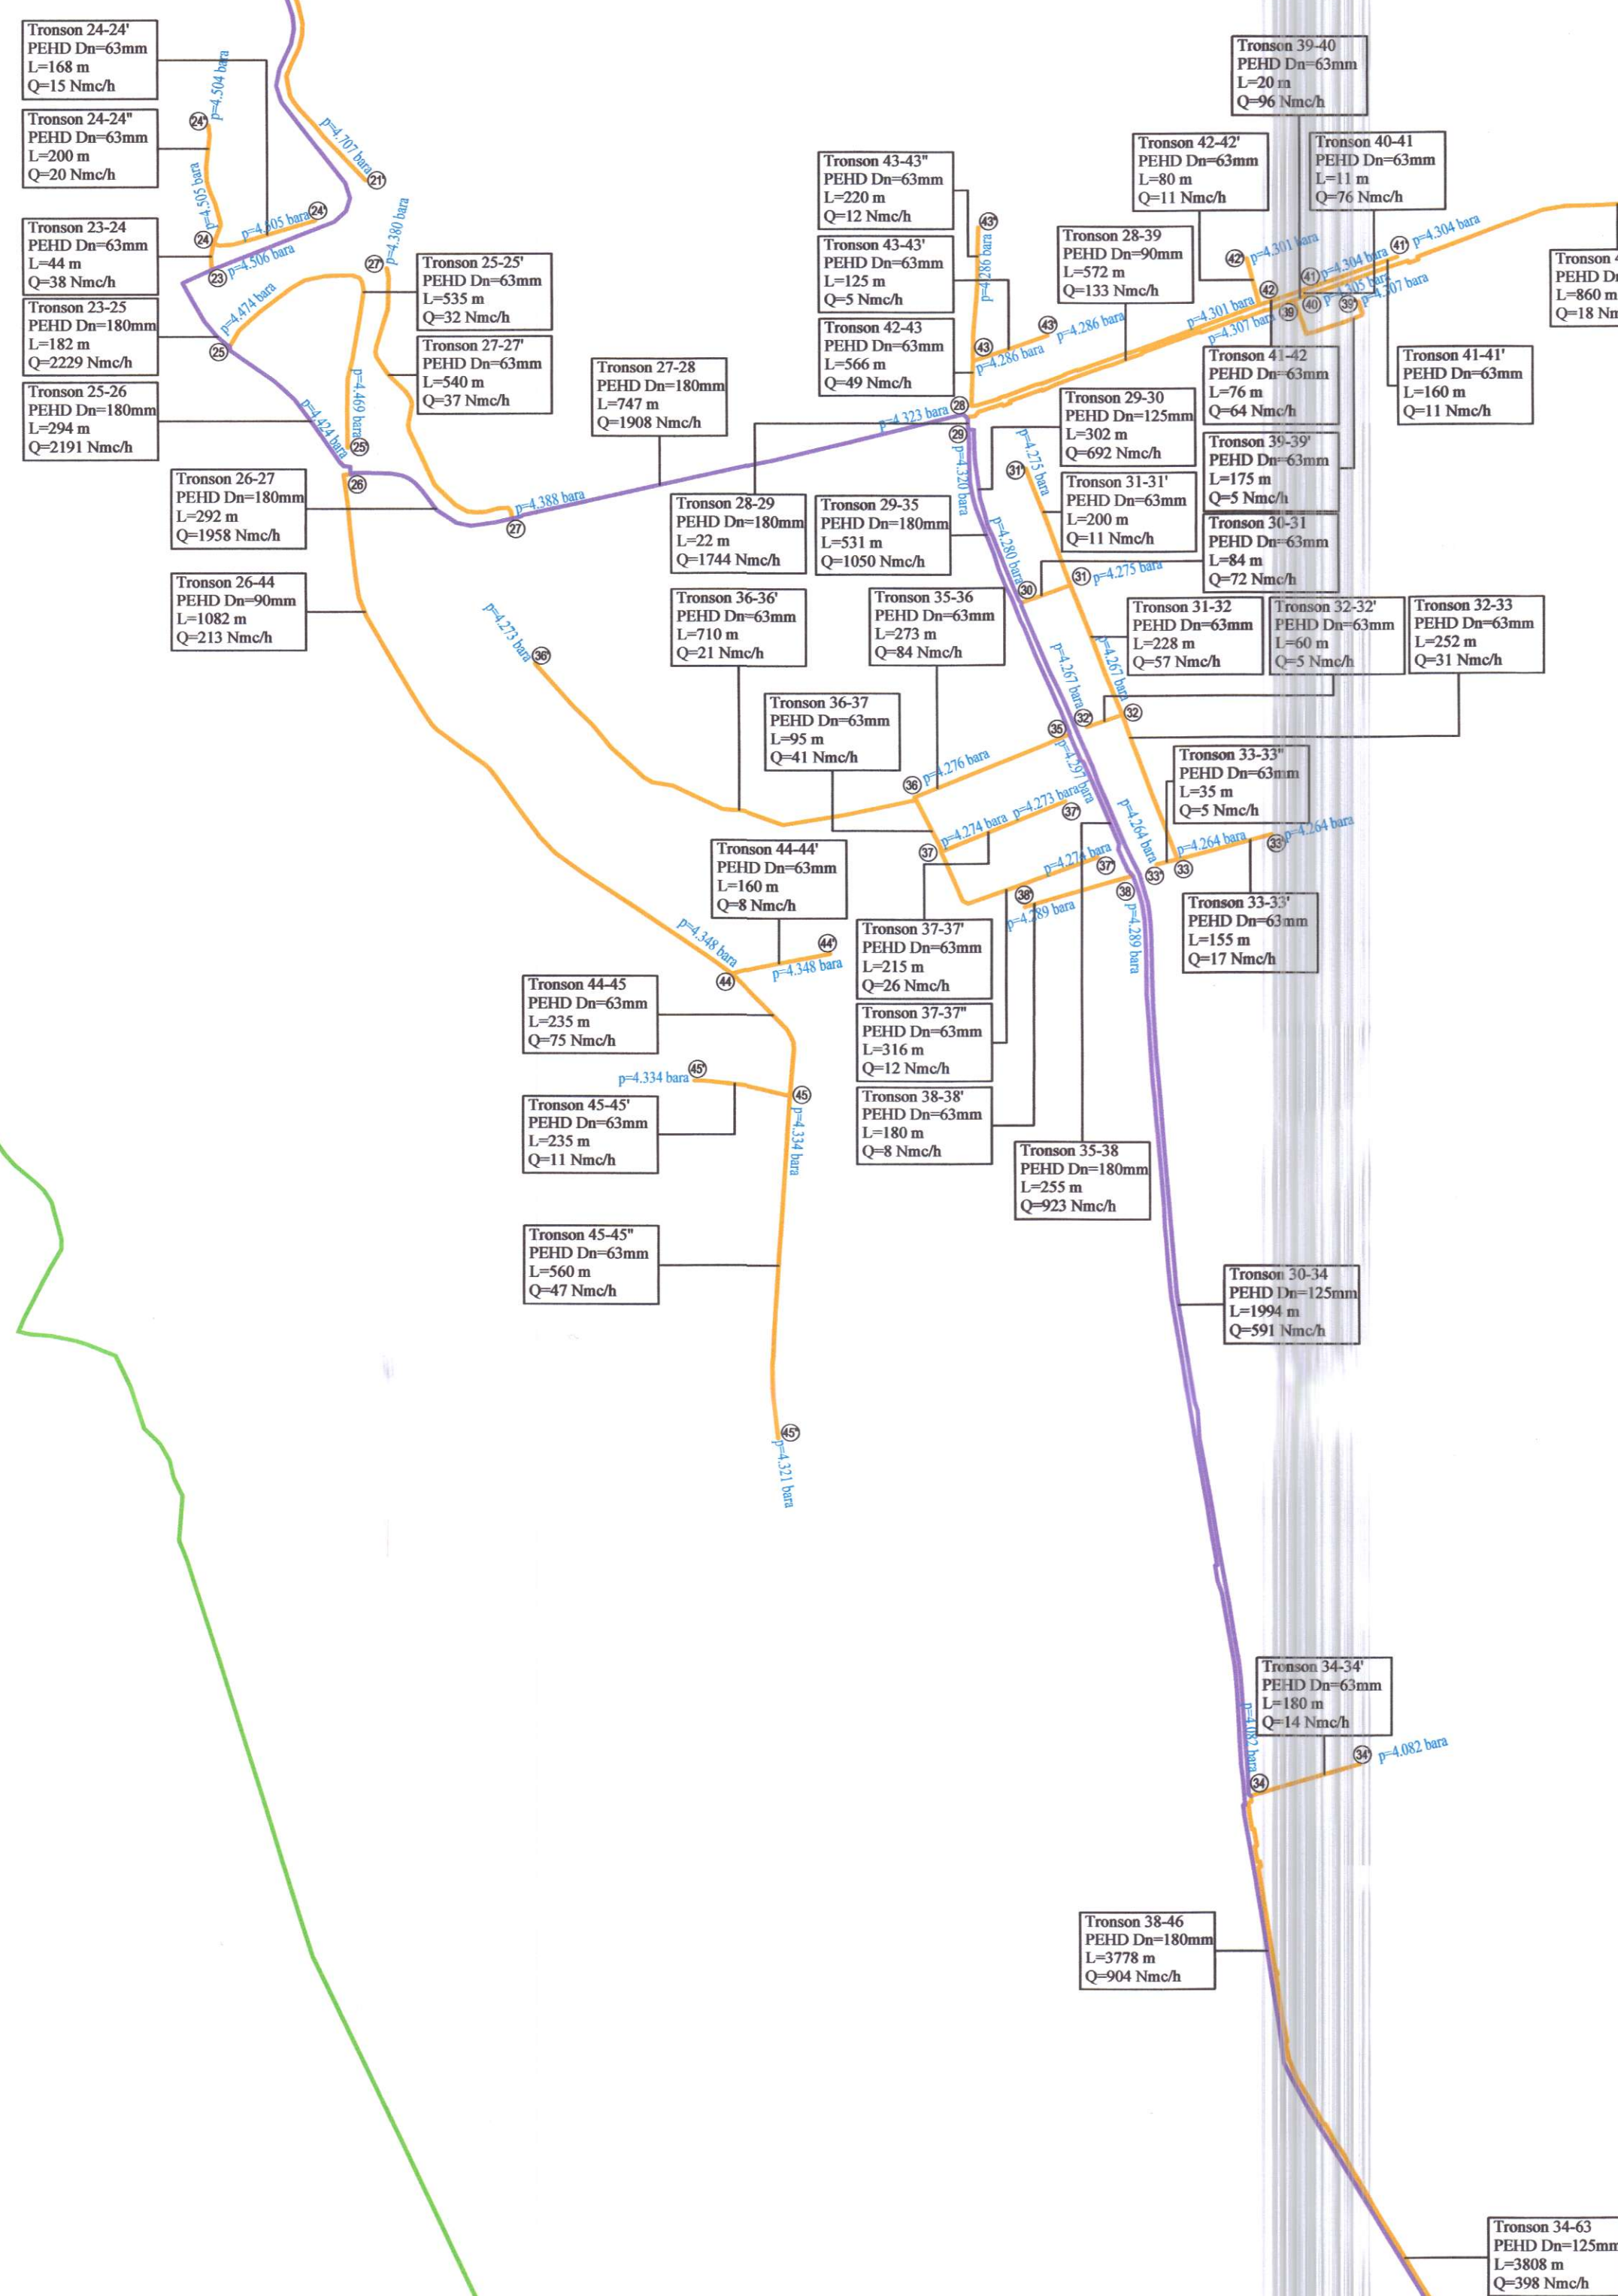


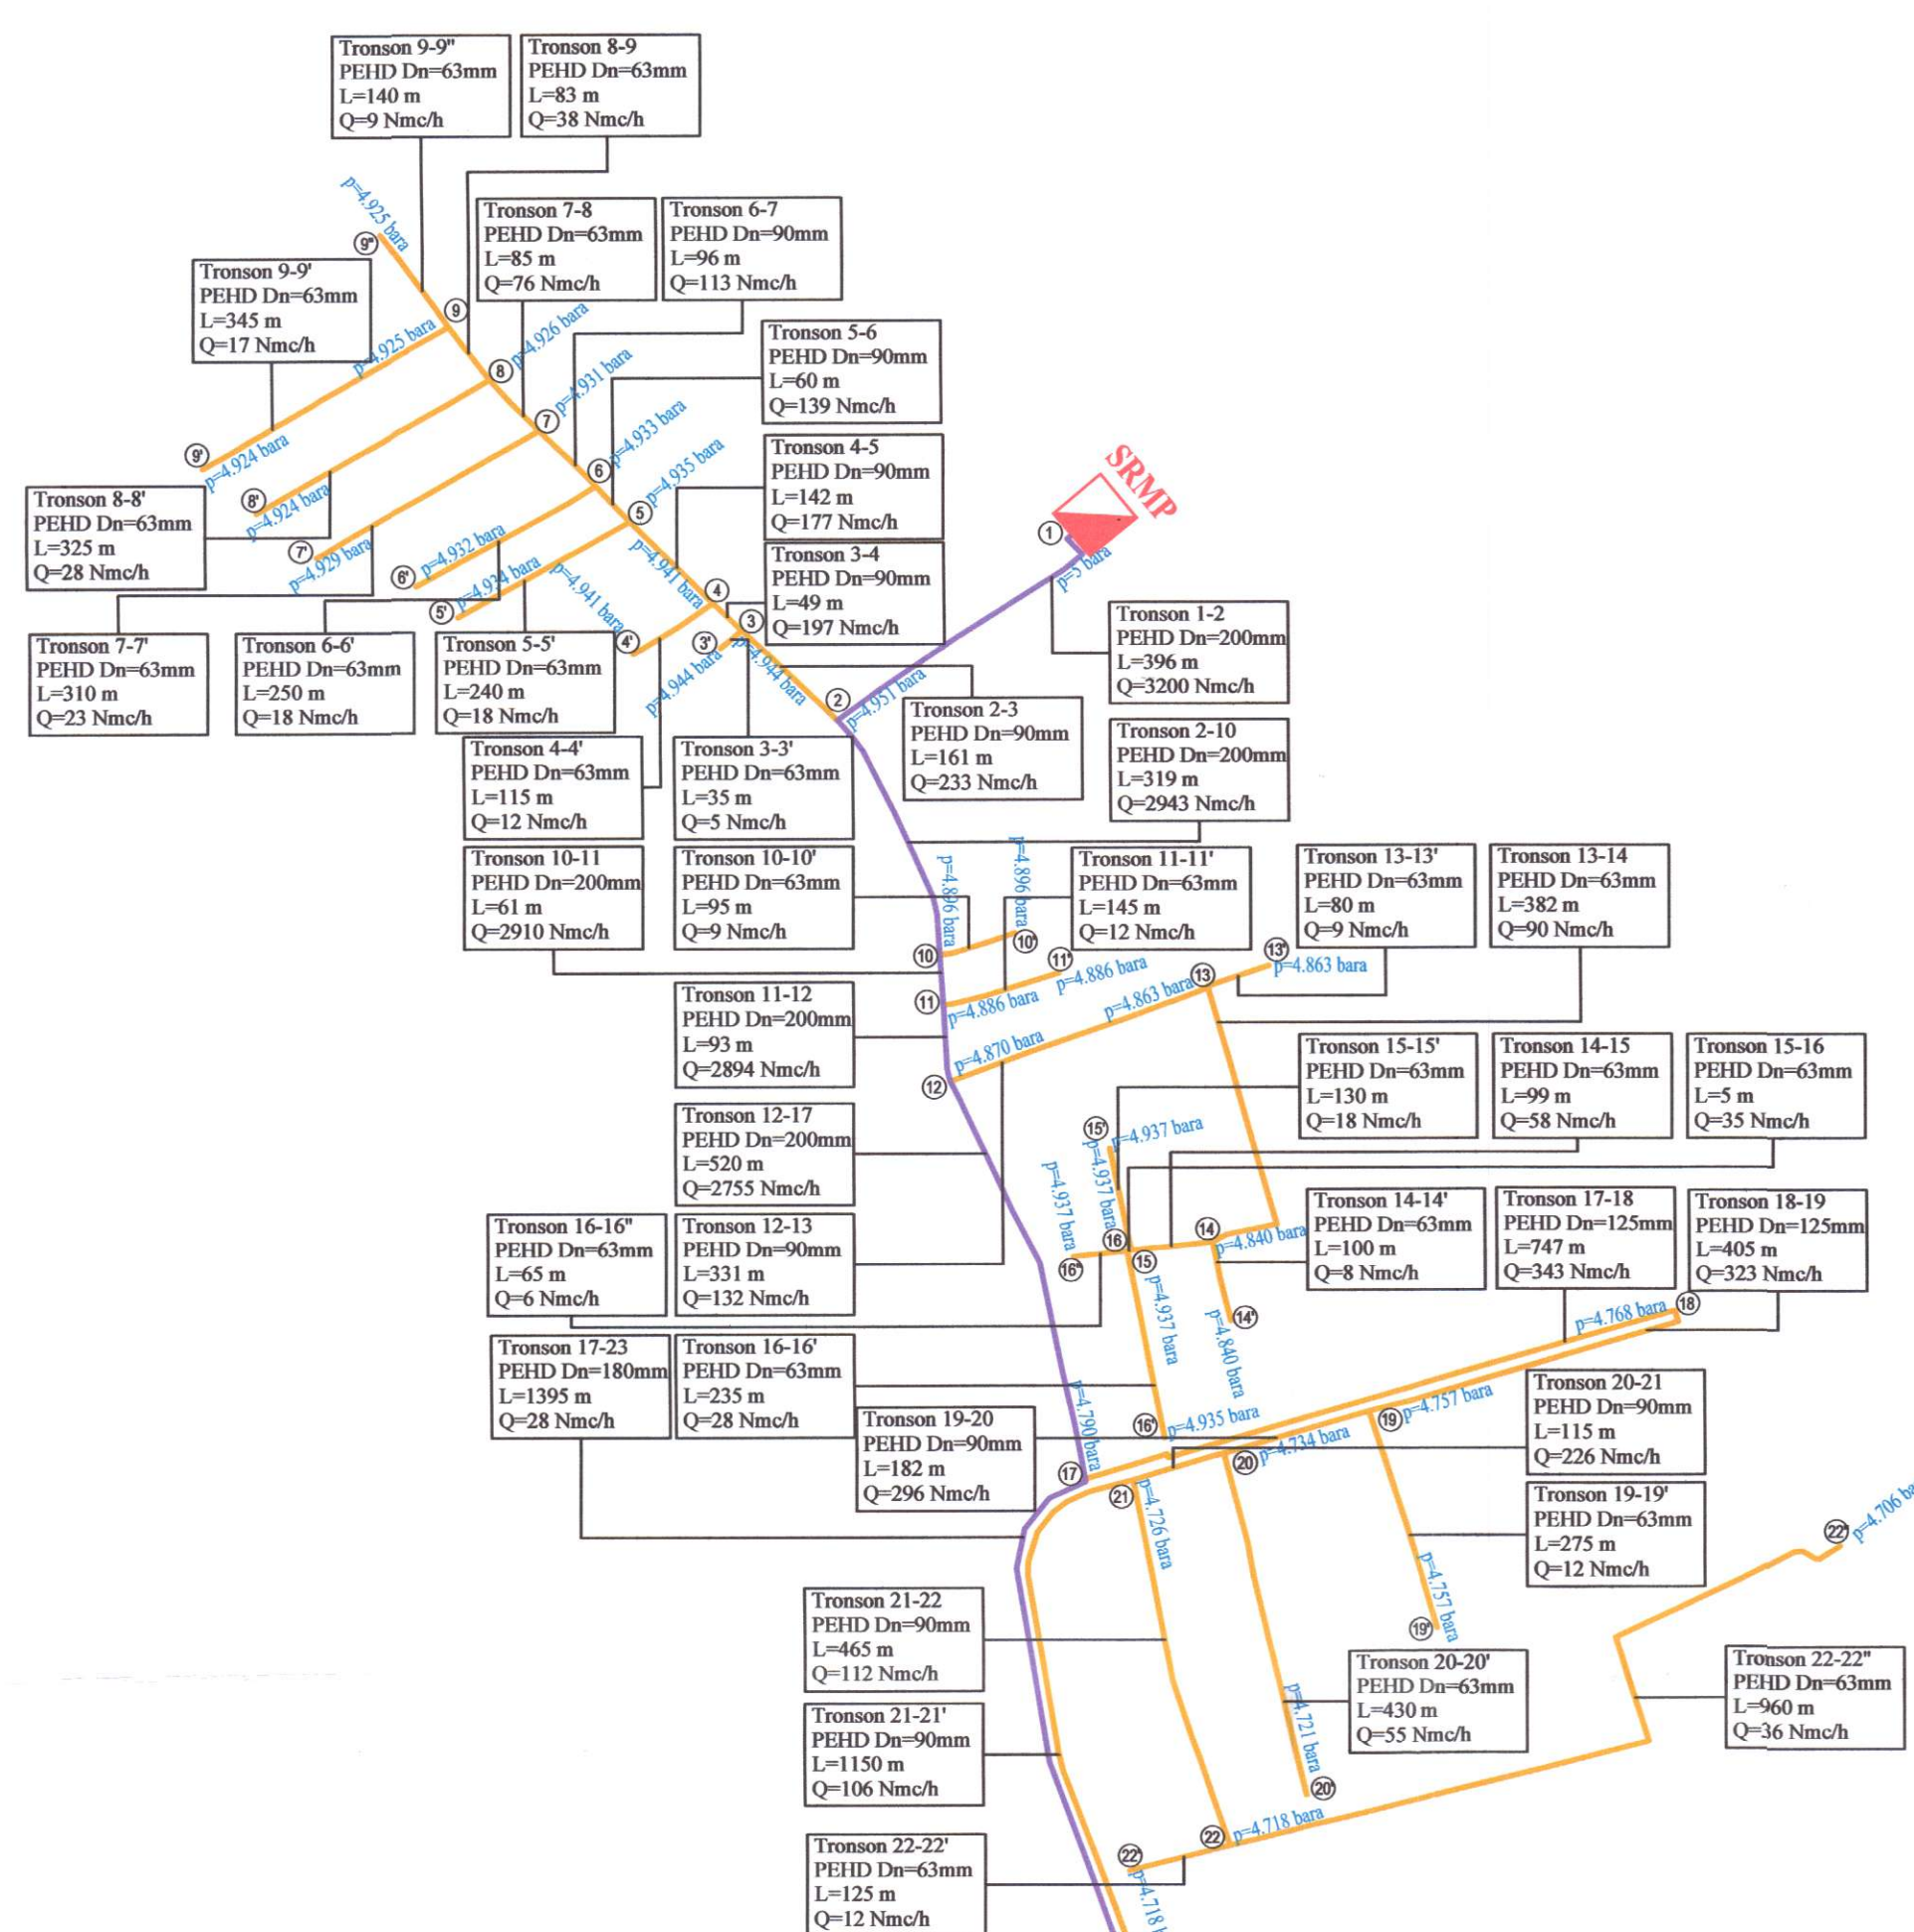

- LEGENDĂ**
- Limită U.A.T.
 - SRMP Stație Reglare Măsurare Predare proiectată
 - Rețea de alimentare cu gaze naturale proiectată (etapa I)
 - Rețea de alimentare cu gaze naturale proiectată (etapa II)
 - 1 — 65° Tronson
 - Q Debit
 - L Lungime tronson
 - Dn Diametru nominal
 - p=4.951 bara Presiune medie în nod (bara)

Inginer autorizat pentru proiectare Ing. Gheorghe Ovidiu amplasat ANEL la PCL 399/2003/17.11.2003 valabil până la 17.11.2025				REFERAT de verificare / RAPORT de expertiză tehnică	
VERIFICATOR EXPERT	NUME	SEMĂNĂTURA	CERINȚA	Director: Bocuș Fănuș-Marian	
Proiectant general	GAZTERM-PROIECT			Beneficiar:	Proiect nr: 42/391/61/2020
Proiectat de specialitate	Ing. Gheorghe Ovidiu			U.A.T. COMUNA COMBETI, JUDEȚUL GALAȚI	
SPECIFICAȚIE	NUME	SEMĂNĂTURA	SCARA:	Titlu proiect: "PROIECTARE ȘI ÎNTELEGEREA ÎN DISTRIBUȚIE GAZE NATURALE ÎN COMUNA COMBETI, JUDEȚUL GALAȚI"	
PROIECTAT	Ing. Gheorghe Ovidiu			Faza:	S.F. Actualizat 2024
DREȘENAT	Ing. Mironuș Ionuț			Titlu planșă:	Planșă nr.: G-01
			DATA:	SCHEMA DE CALCUL - SCENARIU 1 (PRESIUNE MEDIE)	
			2024		