


Str. Gării  
DJ 252

Intravilan Furceni Vechi

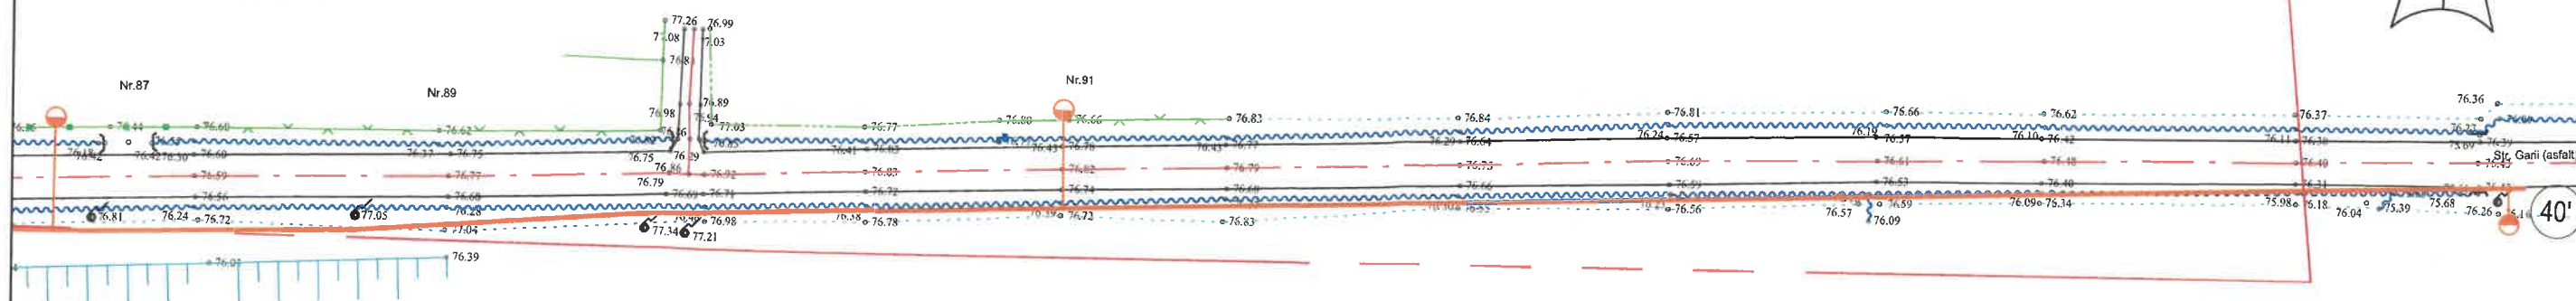


Nr.86

## Legendă


- limită intravilan
- Rețea de distribuție gaze naturale proiectată (etapa I/ etapa II)
- Bransament (etapa I/ etapa II)
- Direcție curgere gaz
- ⊙ Cămin de vane
- X, Y Coordonate STEREO70
- ① 65" Noduri
- Subtraversări drumuri, CFR
- Subtraversări ape
- 56.83 punct de cotă
- ax drum
- limită drum
- gard de lemn/metalic/plasă/beton
- limită de proprietate(nematerializată)
- construcție
- platformă betonată
- zid
- parapet
- șanț
- șanț dalat
- taluz
- stâlp electric
- podeț
- canalizare
- cămine de racord
- hidrant
- bornă hetometrică
- pom

Extravilan Cosmești

## Schemă de racord

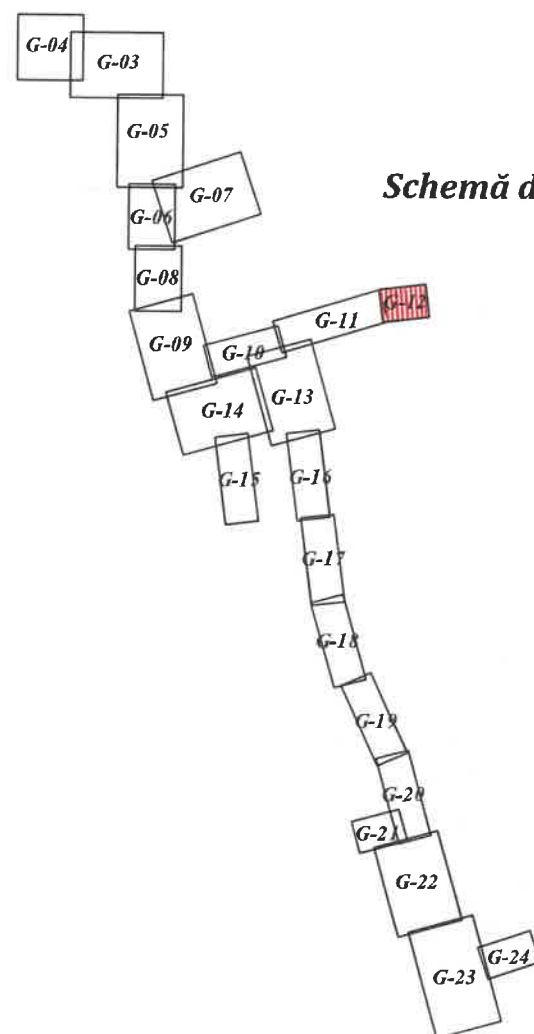

Inginer autorizat pentru proiectare Ing. Gheorghiu Ovidiu  
autorizație ANRE tip PGD: 209200551/18.11.2020 valab. până la 17.11.2025
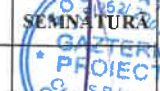
| VERIFICATOR<br>EXPERT          | NUME   | SEMNĂTURA                                                                             | CERINȚA                                                                               | REFERAT de verificare / RAPORT de expertiză tehnică                                                  |                         |
|--------------------------------|---|---------------------------------------------------------------------------------------|---------------------------------------------------------------------------------------|---|-------------------------|
|                                |   |                                                                                       |                                                                                       | Director: Bonciu Fănel-Marian                                                                        |                         |
| Proiectant<br>general:         | <br>S.C. ALIANA-TEAM CONSULTING S.R.L.<br>Str. BRAILEI, Nr. 263, bloc corp C1, Galați,<br>Romania<br>e-mail: aliana_team@yahoo.com<br>Autorizație ANRE tip PDSB nr. 18979/2019                         |                                                                                       |  | Beneficiar:                                                                                          | Proiect nr:             |
| Proiectant<br>de specialitate: | <br>GAZTERM-PROIECT<br>Autorizație ANRE tip PDIB nr. 18121/2018<br>tip PDSB nr. 17337/22.09.2017<br>Sediul: Bld. George Coșbuc nr. 102, Galați E-mail: gazterm.proiect@yahoo.com Tel./Fax: 0236-310292 |                                                                                       |                                                                                       | U.A.T. COMUNA COSMEȘTI,<br>JUDEȚUL GALAȚI                                                            | 42/39/161/2020          |
| SPECIFICAȚIE                   | NUME   | SEMNĂTURA                                                                             | SCARA:                                                                                | Titlu proiect:                                                                                       | Faza:                   |
| ȘEF PROIECT                    | Ing. Gheorghiu Ovidiu   |  | 1:1.000                                                                               | "ÎNFIINȚARE REȚEA INTELIGENTĂ DE<br>DISTRIBUȚIE GAZE NATURALE ÎN<br>COMUNA COSMEȘTI, JUDEȚUL GALAȚI" | S.F.<br>Actualizat 2024 |
| PROIECTAT                      | Ing. Gheorghiu Ovidiu   |                                                                                       |                                                                                       | Titlu planșă:                                                                                        | Planșă nr.:             |
| DESENAT                        | Ing. Moineagu Ioana D.   |                                                                                       | DATA:<br>2024                                                                         | PLAN DE SITUAȚIE SISTEM DE<br>DISTRIBUȚIE REȚEA GAZE NATURALE                                        | G - 12                  |