



Intravilan Puceni Vechi


Legendă

- limită intravilan
- Rețea de distribuție gaze naturale proiectată (etapa I/ etapa II)
- Branșament (etapa I/ etapa II)
- Direcție curgere gaz
- Cămin de vane
- X, Y
- Noduri
- Subtraversări drumuri, CFR
- Subtraversări ape
- punct de cotă
- ax drum
- limită drum

- gard de lemn/metalic/plasă/beton
- limită de proprietate(nematerializată)
- construcție
- platformă betonată
- zid
- parapet
- șanț
- șanț dalat
- taluz
- stâlp electric
- podeț
- canalizare
- cămine de racord
- hidrant
- bornă hetometrică
- pom


Intravilan Puceni Vechi

Schemă de racord

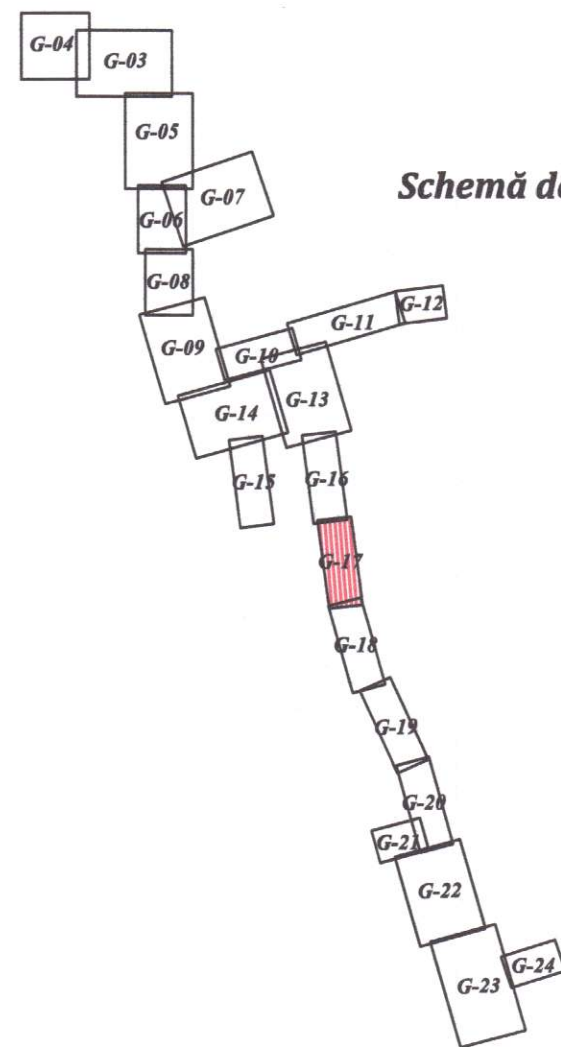

Str. Mavilei

Str. Colonel Coman Ionescu
DJ 252

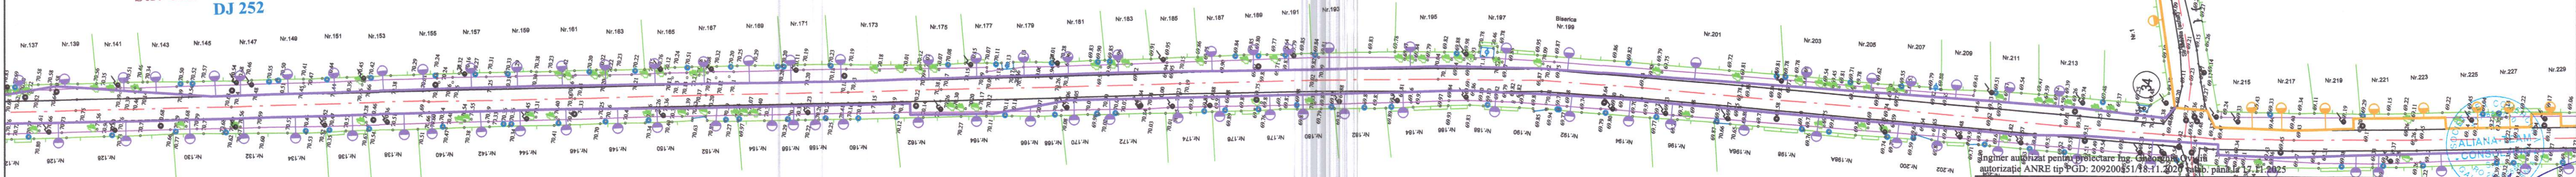

Intravilan Puceni Vechi

Intravilan Puceni Vechi

VERIFICATOR EXPERT	NUME	SEMNĂTURA	CERINȚA	REFERAT de verificare / RAPORT de expertiză tehnică	
Director: Bonciu Fănel-Marian				Beneficiar:	Proiect nr:
S.C. ALIANA-TEAM CONSULTING S.R.L. Str. BRAILEI, Nr. 263, bloc corp C1, Galați, Romania e-mail: aliana_team@yahoo.com Autorizație ANRE tip PGD nr. 18979/2019				U.A.T. COMUNA COSMEȘTI, JUDEȚUL GALAȚI	42/39/161/2020
Proiectant de specialitate:	GAZTERM-PROIECT Autorizație ANRE tip PDIS nr. 18121/2019 tip PDIS nr. 17337/22.09.2017 Sediul: Bld. George Coșbuc nr. 102, Galați E-mail: gazterm_proiect@yahoo.ro Tel./Fax: 0236-310292			Titlu proiect:	Faza:
SPECIFICAȚIE	NUME	SEMNĂTURA	SCARA:	"INIȚIATIVĂ REȚEA INTELIGENTĂ DE DISTRIBUȚIE GAZE NATURALE ÎN COMUNA COSMEȘTI, JUDEȚUL GALAȚI"	S.F. Actualizat 2024
ȘEF PROIECT	Ing. Gheorghiu Ovidiu		1:1.000	Titlu planșă:	Planșa nr.:
PROIECTAT	Ing. Gheorghiu Ovidiu		DATA:		
DESENAT	Ing. Moineagu Ioana D.		2024	PLAN DE SITUAȚIE SISTEM DE DISTRIBUȚIE REȚEA GAZE NATURALE	G - 17