



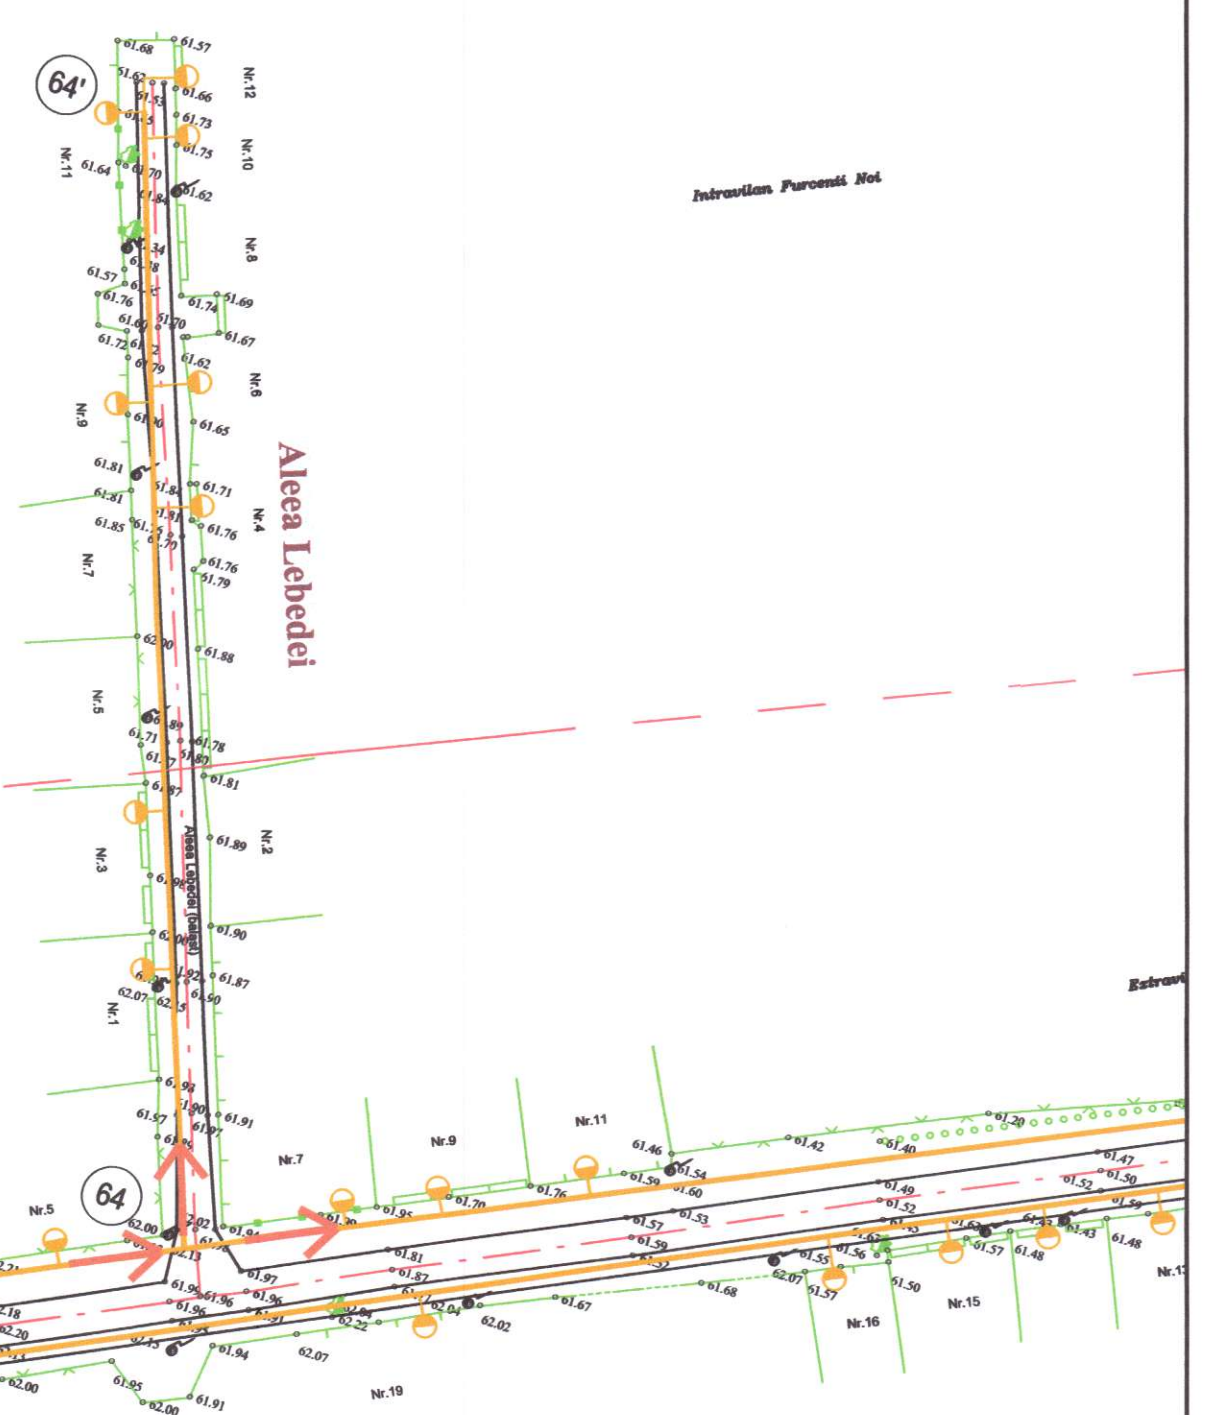

- Legendă**
- Limită intravilan
 - Rețea de distribuție gaze naturale proiectată (etapa I / etapa II)
 - Branșament (etapa I / etapa II)
 - Direcție curgere gaz
 - Cămin de vane
 - Coordonate STEREO70
 - Noduri
 - Subtraversări drumuri, CFR
 - Subtraversări ape
 - punct de cotă
 - ax drum
 - limită drum
 - gard de lemn/metalic/plăci/beton
 - limită de proprietate (semnificativă)
 - construcție platformă betonată
 - zid
 - parapeț
 - șanț
 - șanț datat
 - taluz
 - stâlp electric
 - podet
 - canalizare
 - cămine de racord
 - hidrant
 - bornă hometrică
 - pom

Inginer autorizat pentru proiectare Ing. Gheorghe Ovidiu
autorizație ANRE tip PCR 209200551/18.11.2020 valabilă până la 17.11.2025

VERIFICATOR EXPERT	NUME	SEMĂNĂTURA	CERINȚA	REFERAT de verificare / RAPORT de expertiză tehnică
Proiectant general:	S.C. ALIANA TEAM CONSULTING S.R.L. Str. BRĂILEI, Nr. 203, bloc corp C1, Galati, Bucuresti			Director: Dorința Fănel-Marian
Proiectant de specialitate:	GAZTERM-PROIECT Asociație de Ingineri de Gaze și Aer condiționat Sediul: Str. George Călinescu nr. 107, Galati			Beneficiar: U.A.T. COMUNA COSMEȘTI, JUDEȚUL GALAȚI
SPECIFICAȚIE	NUME	SEMĂNĂTURA	SCARA	Titlu proiect: "INSTALARE REȚEA INTELIGENTĂ DE DISTRIBUȚIE GAZE NATURALE ÎN COMUNA COSMEȘTI, JUDEȚUL GALAȚI"
SEF PROIECT	Ing. Gheorghe Ovidiu		1:1.000	Titlu planșă: PLAN DE SITUAȚIE SISTEM DE DISTRIBUȚIE REȚEA GAZE NATURALE
PROIECTAT	Ing. Gheorghe Ovidiu		DATA: 2024	Faza: S.F. Actualizat 2024
DESENAT	Ing. Moineanu Ioana D.			Planșa nr.: G - 23

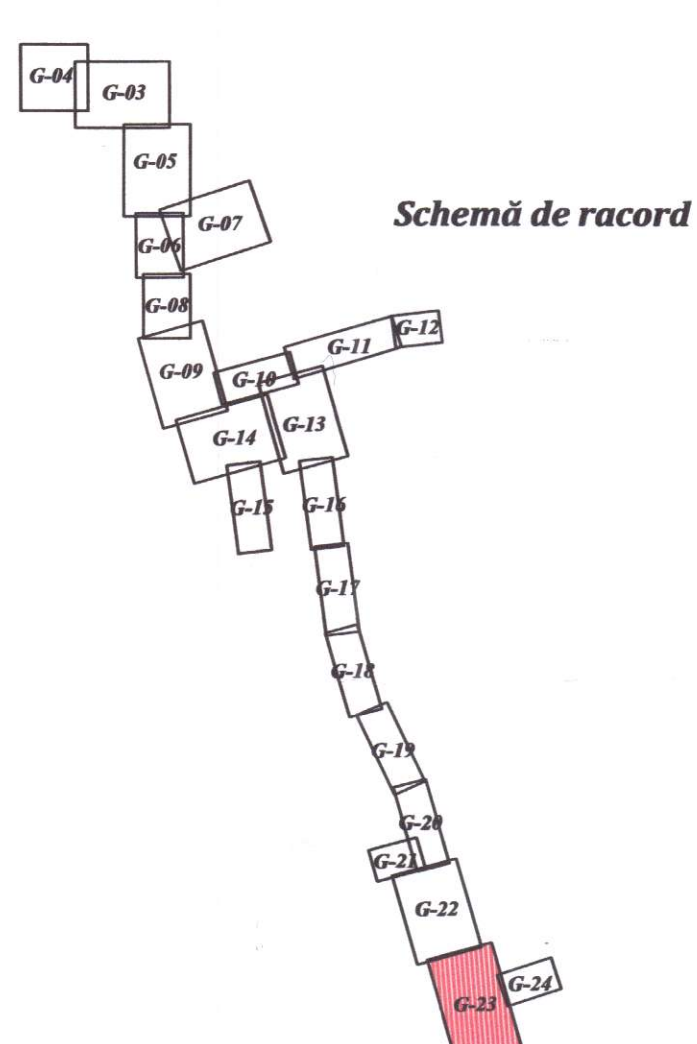