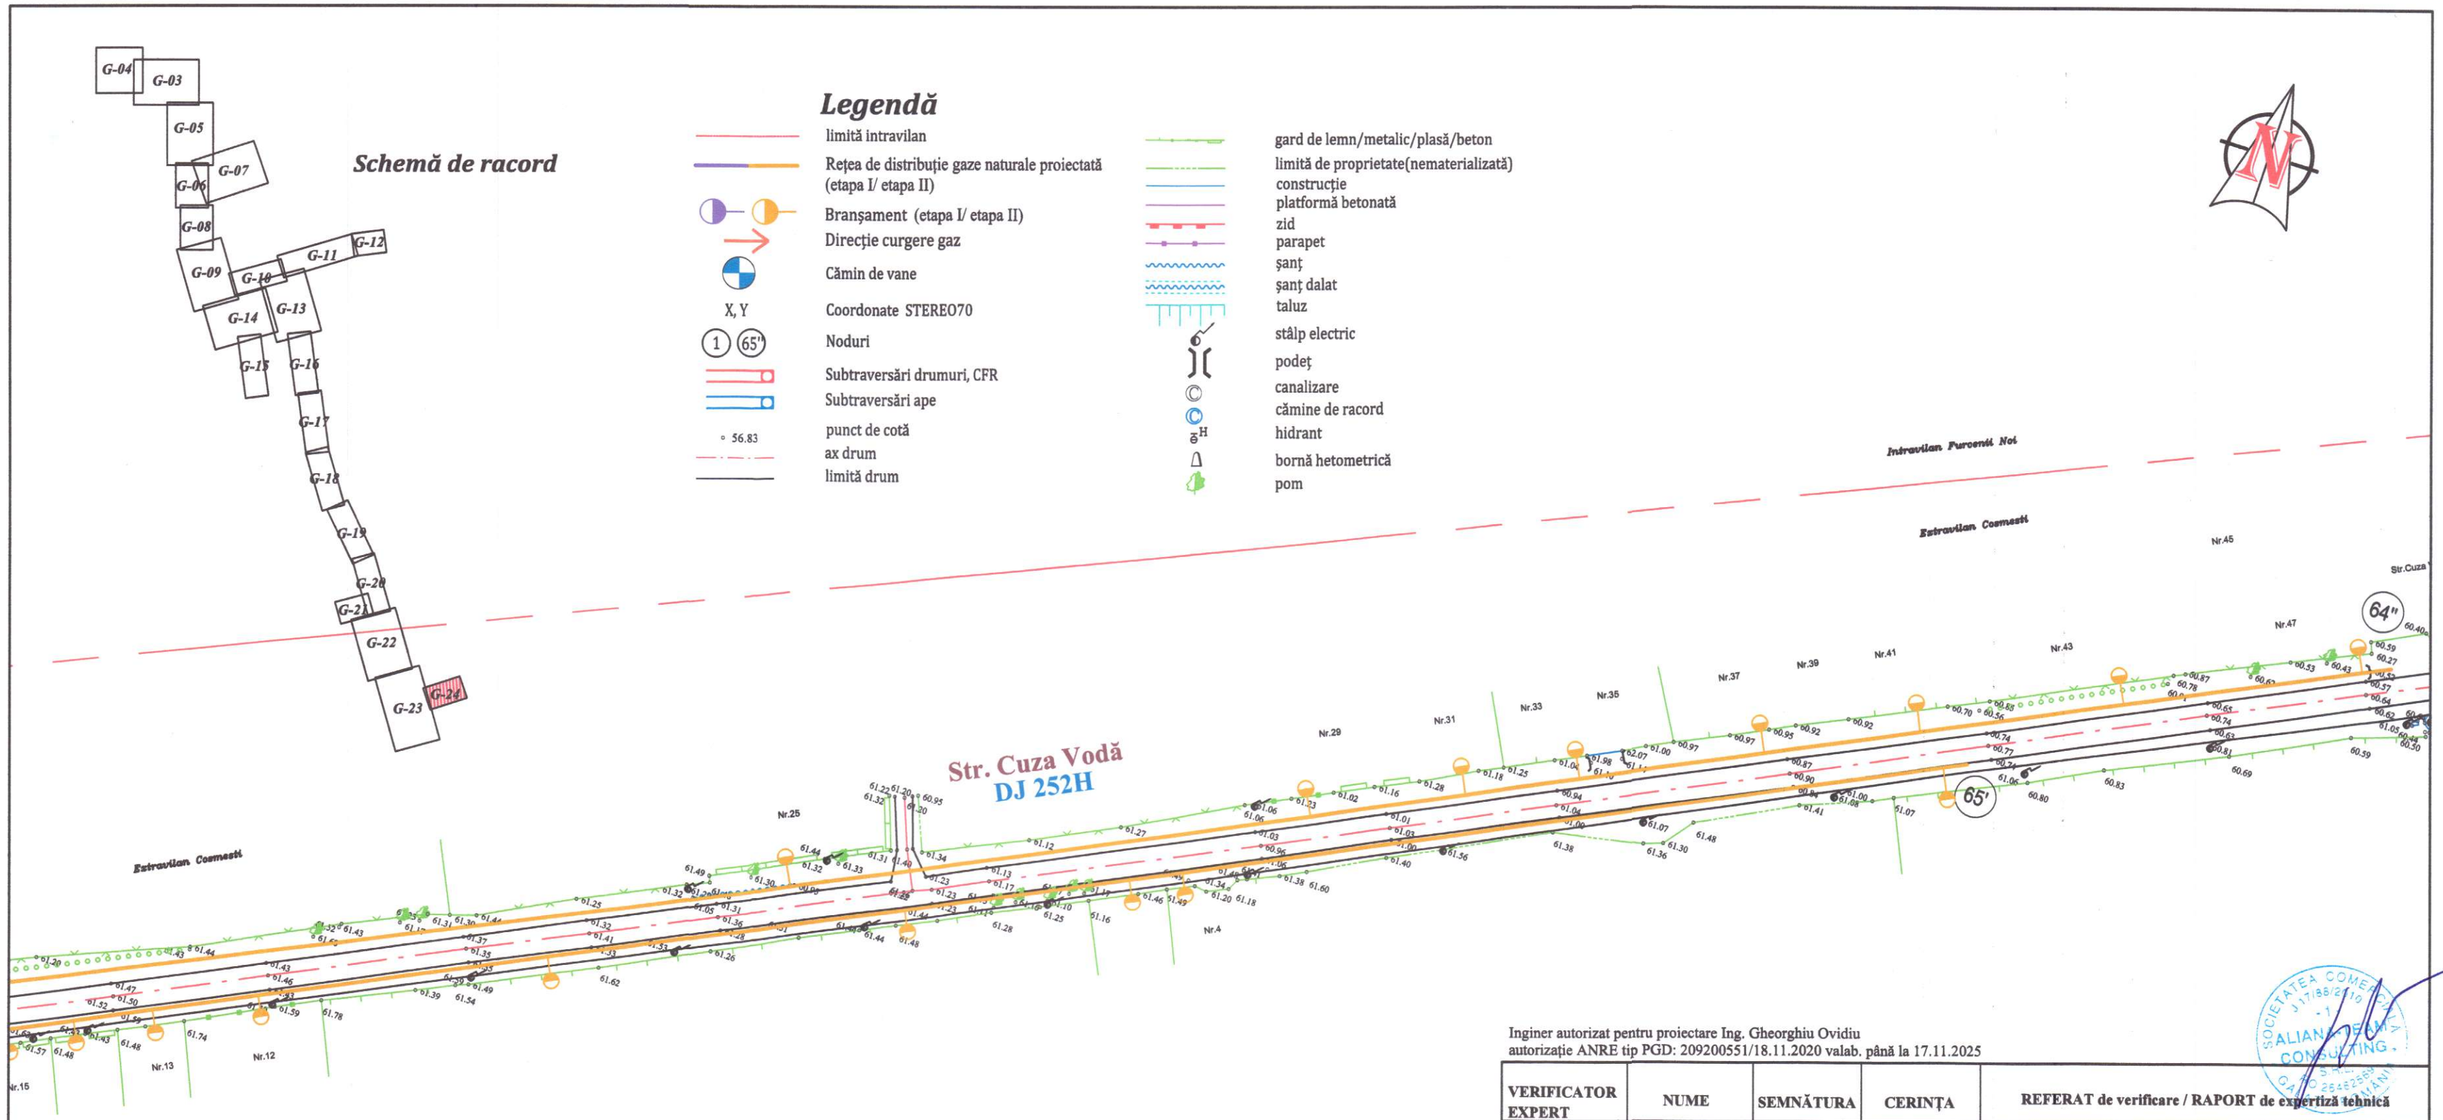

Inginer autorizat pentru proiectare Ing. Gheorghiu Ovidiu
autorizație ANRE tip PGD: 209200551/18.11.2020 valab. până la 17.11.2025

VERIFICATOR EXPERT	NUME	SEMNĂTURA	CERINȚA	REFERAT de verificare / RAPORT de expertiză tehnică
				Director: Bonciu Fănel-Marian

Proiectant general:	S.C. ALIANA-TEAM CONSULTING S.R.L. Str. BRAILEI, Nr. 263, bloc corp C1, Galati, Romania e-mail: aliana_team@yahoo.com Autorizatie ANRE tip PDSB nr. 18979/2019	Beneficiar: U.A.T. COMUNA COSMEȘTI, JUDEȚUL GALAȚI	Proiect nr: 42/39/161/2020
Proiectant de specialitate:	GAZTERM–PROIECT Autorizatie ANRE tip PDIB nr. 18121/2018 tip PDSB nr.17337/22.09.2017 Sediu: Bld. George Coșbuc nr. 102 , Galati E-mail:gazterm_proiect@yahoo.ca Tel./Fax:0236-310292	Titlu proiect: "ÎNFIINȚARE REȚEA INTELIGENTĂ DE DISTRIBUȚIE GAZE NATURALE ÎN COMUNA COSMEȘTI, JUDEȚUL GALAȚI"	Faza: S.F. Actualizat 2024
SPECIFICAȚIE	NUME / SEMNĂTURĂ	SCARA: 1:1.000	Titlu planșă: PLAN DE SITUAȚIE SISTEM DE DISTRIBUȚIE REȚEA GAZE NATURALE
ȘEF PROIECT	Ing. Gheorghiu Ovidiu		Planșa nr.: G - 24
PROIECTAT	Ing. Gheorghiu Ovidiu	DATA: 2024	
DESENAT	Ing. Moineagu Ioana D.		