


Proiect	Adresă
Comuna Cosmesti, judetul Galati	
Înființare Platformă Comunală pentru Gunoi de Grajd in comuna Cosmesti, judetul Galati	
Beneficiar	Comuna Cosmesti, judetul Galati
Proiectant general	Persoană de contact
	Dr. Ing. Bodoga Ștefan
 S.C. 3B CONSTRUCTION PROJECT S.R.L. Strada Hlincea nr 18, Iași, jud. Iași tel: +40 730 669 930; email: 3bcon.project@gmail.com	
CUI: 36910830 J22/57/2017	
Șef proiect	Arh. Mihalache Butnaru Marian Viorel
Proiectat	Arh. Mihalache Butnaru Marian Viorel
Desenat	Arh. Sologiu Adrian
Scara:	Nr. proiect: 526/2025
Format: A2 420 x 420	Fază: D.T.A.C.+P.T.
Conținut planșă:	Plan de încadrare
Număr planșă:	A.00
Revizia:	

Indicatori Urbanistici	
Suprafață teren	43.312,00 m²
Suprafață construită:	678,17 m²
Suprafață desfașurată:	678,17 m²
Suprafață construita platforma:	617,62 m²
Suprafata utila platforma:	600 m²
S. construita bazin stocare	36,00 m²
S. construita bazin apa pluviala	20,00 m²
POT:	1,56 %
CUT:	0,01

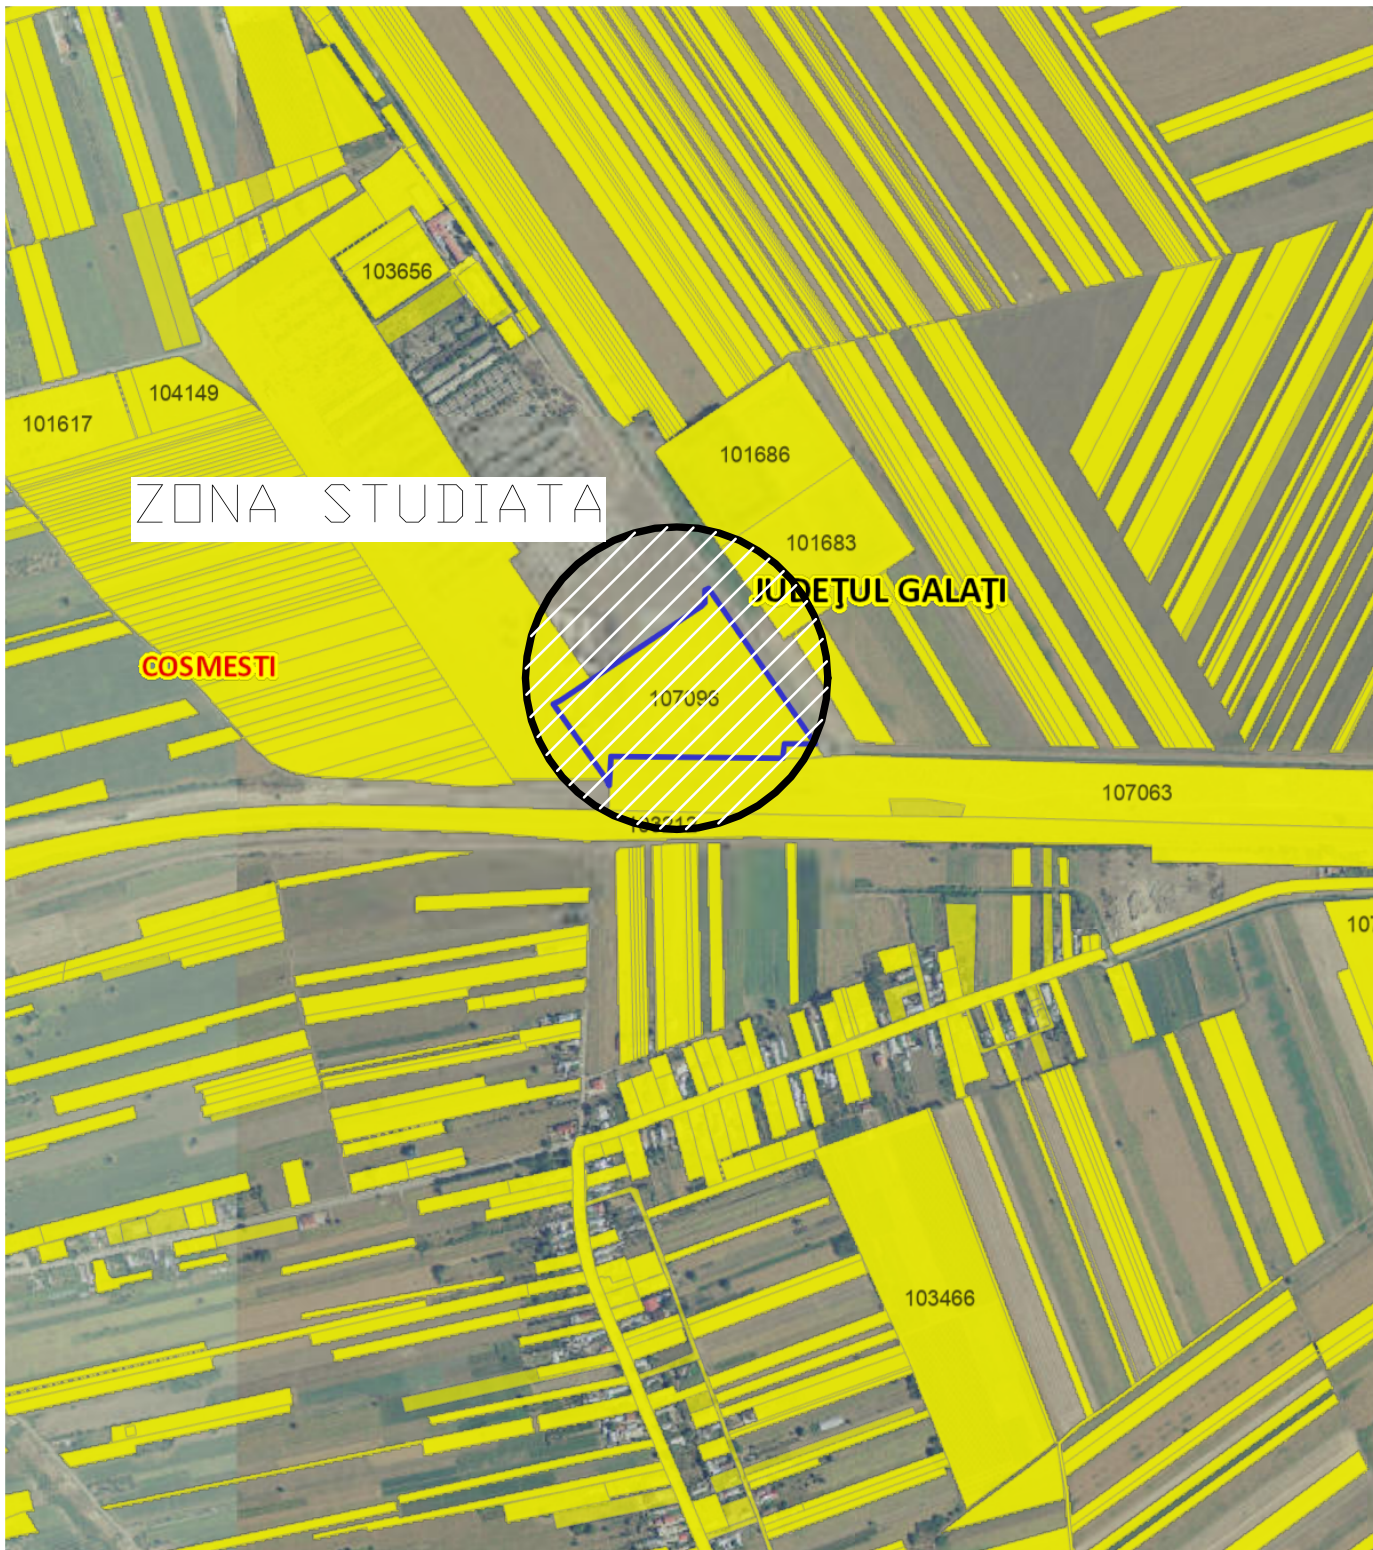