

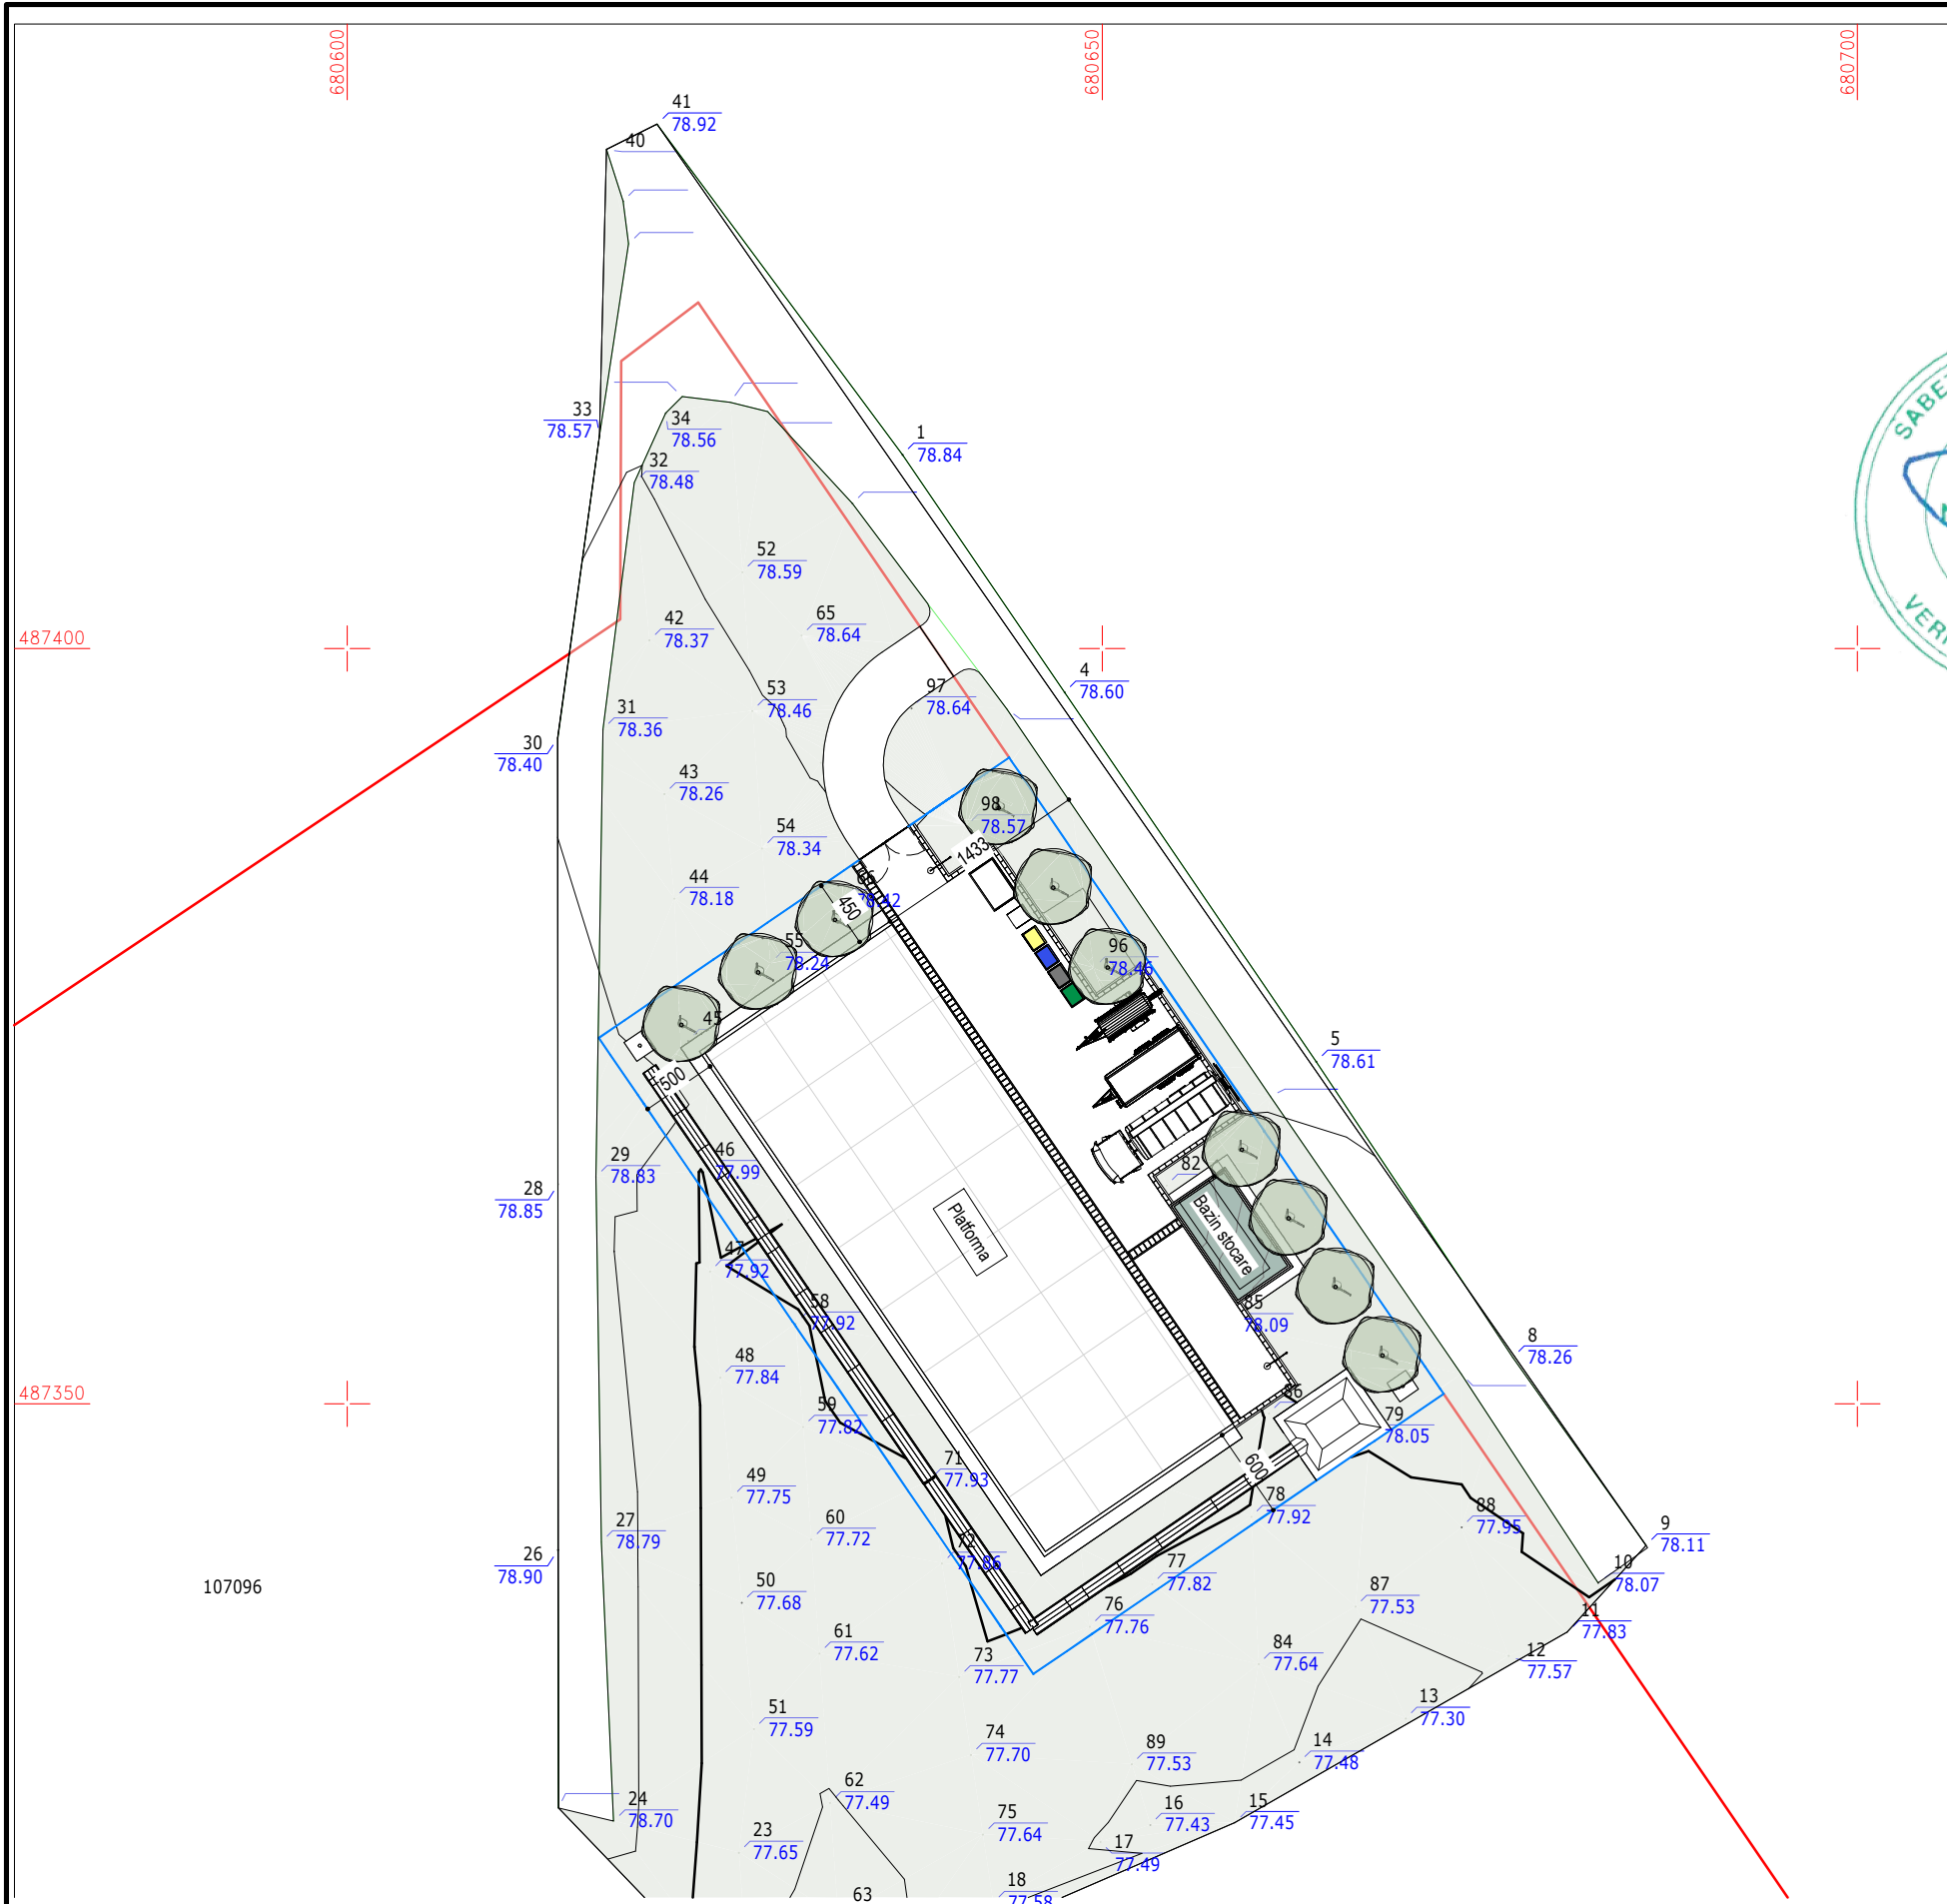


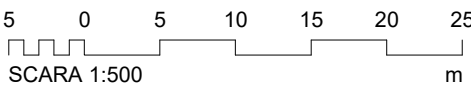

Valoarea absoluta a cotei ±0,00 este 78.50 NMN

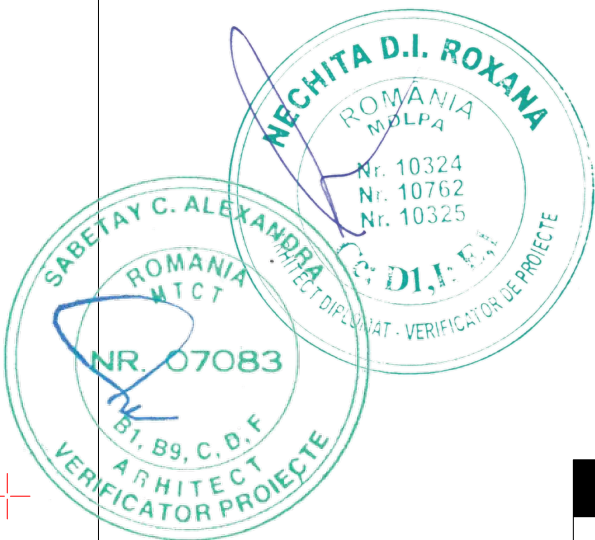

Proiect	Adresă
Comuna Cosmesti, judetul Galati	
Înființare Platformă Comunală pentru Gunoι de Grajd in comuna Cosmesti, judetul Galati	
Beneficiar	Comuna Cosmesti, judetul Galati
Proiectant general	Persoană de contact
Dr. Ing. Bodođa Ștefan	
S.C. 3B CONSTRUCTION PROJECT S.R.L. Strada Hlincea nr 18, Iași, jud. Iași tel: +40 730 669 930; email: 3bcon.project@gmail.com	
Șef proiect Arh. Mihalache Butnaru Marian Viorol	
Proiectat Arh. Mihalache Butnaru Marian Viorol	
Desenat Arh. Sologiu Adrian	
Scara:	Nr. proiect: 526/2025
Format: A2 420 x 420	Fază: D.T.A.C.+P.T.
Conținut planșă: Plan de situație	
Număr planșă: A.01	Revizia:

Legendă:

- Spații verzi
- Vegetație propusa
- Acces curte
- Împrejmuire propusa
- Limită de proprietate

Indicatori Urbanistici	
Suprafață teren	43.312,00 m²
Suprafață construită:	678,17 m²
Suprafață desfașurată:	678,17 m²
Suprafață construita platforma:	617,62 m²
Suprafata utila platforma:	600 m²
S. construita bazin stocare	36,00 m²
S. construita bazin apa pluviala	20,00 m²
POT:	1,56 %
CUT:	0,01

- CONSTRUCȚIA FACE PARTE DIN CATEGORIA DE IMPORTANȚĂ "D" (HGR 776/1997)
- CLASA IV DE IMPORTANȚĂ (P100-1/2013)
- GRAD I DE REZISTENȚĂ LA FOC (P118-199)
- RISC MIC DE INCENDIU