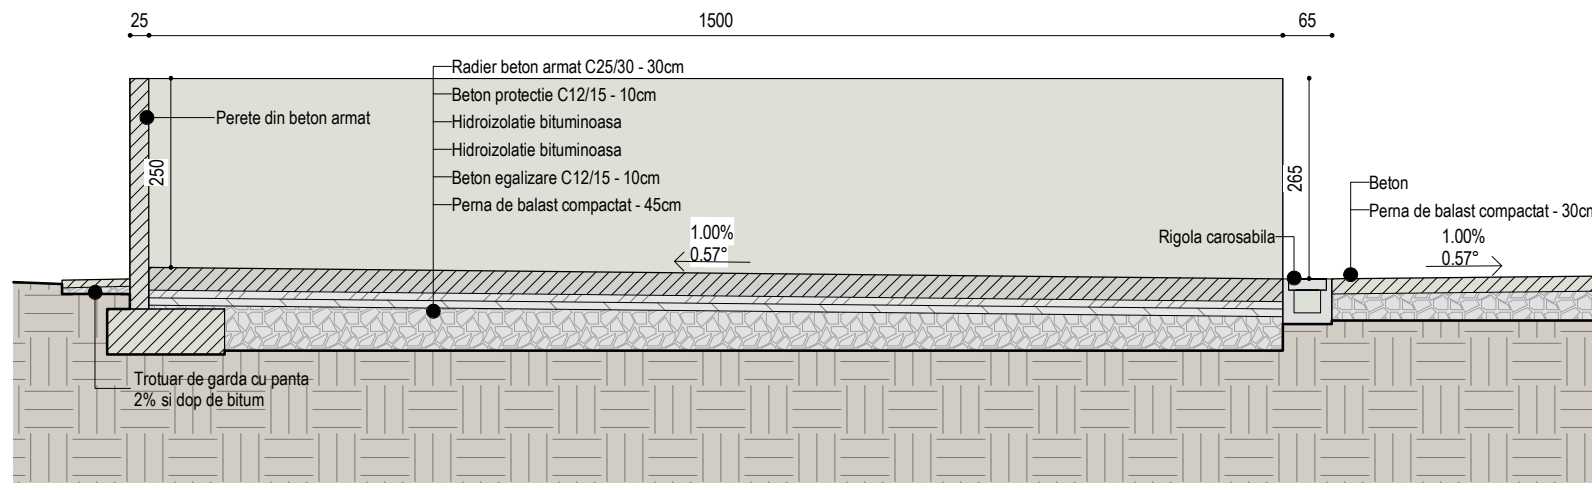
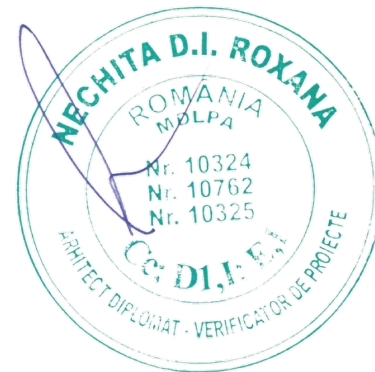


Proiect		Adresă	
		Comuna Cosmesti, judetul Galati	
Înființare Platformă Comunală pentru Gunoι de Grajd in comuna Cosmesti, judetul Galati			
Beneficiar			
Comuna Cosmesti, judetul Galati			
Proiectant general		Persoană de contact	
		Dr. Ing. Bodoga Ștefan	
3B S.C. 3B CONSTRUCTION PROJECT S.R.L. Strada Hlincea nr 18, Iași, jud. Iași tel: +40 730 669 930; email: 3bcon.project@gmail.com			
		CUI: 36910830 /J2/57/2017	
Șef proiect		ORDINUL ARHITECȚILOR DIN ROMANIA 12336 Semnatură Marian-Viorel MIHALACHE BUTNARU Semnatură Amplasat cu drept de semnătură	
Arh. Mihalache Butnaru Marian Viorel			
Proiectat			
Arh. Mihalache Butnaru Marian Viorel			
		Sologne Semnatură	
Desenat			
Arh. Sologiu Adrian		Sologne Semnatură	
Scara: 1 : 100		Nr. proiect: 526/2025	
Format: A2 420 x 420		Fază: D.T.A.C.+P.T.	
Conținut planșă:		Sectiuni	
Număr planșă: A.03		Revizia:	

Indicatori Urbanistici	
Suprafață teren	43.312,00 m²
Suprafață construită:	678,17 m²
Suprafață desfașurată:	678,17 m²
Suprafață construita platforma:	617,62 m²
Suprafata utila platforma:	600 m²
S. construita bazin stocare	36,00 m²
S. construita bazin apa pluviala	20,00 m²
POT:	1,56 %
CUT:	0,01

- CONSTRUCȚIA FACE PARTE DIN CATEGORIA DE IMPORTANȚĂ "D" (HGR 776/1997)
- CLASA IV DE IMPORTANȚĂ (P100-1/2013)
- GRAD I DE REZISTENȚĂ LA FOC (P118-199)
- RISC MIC DE INCENDIU