

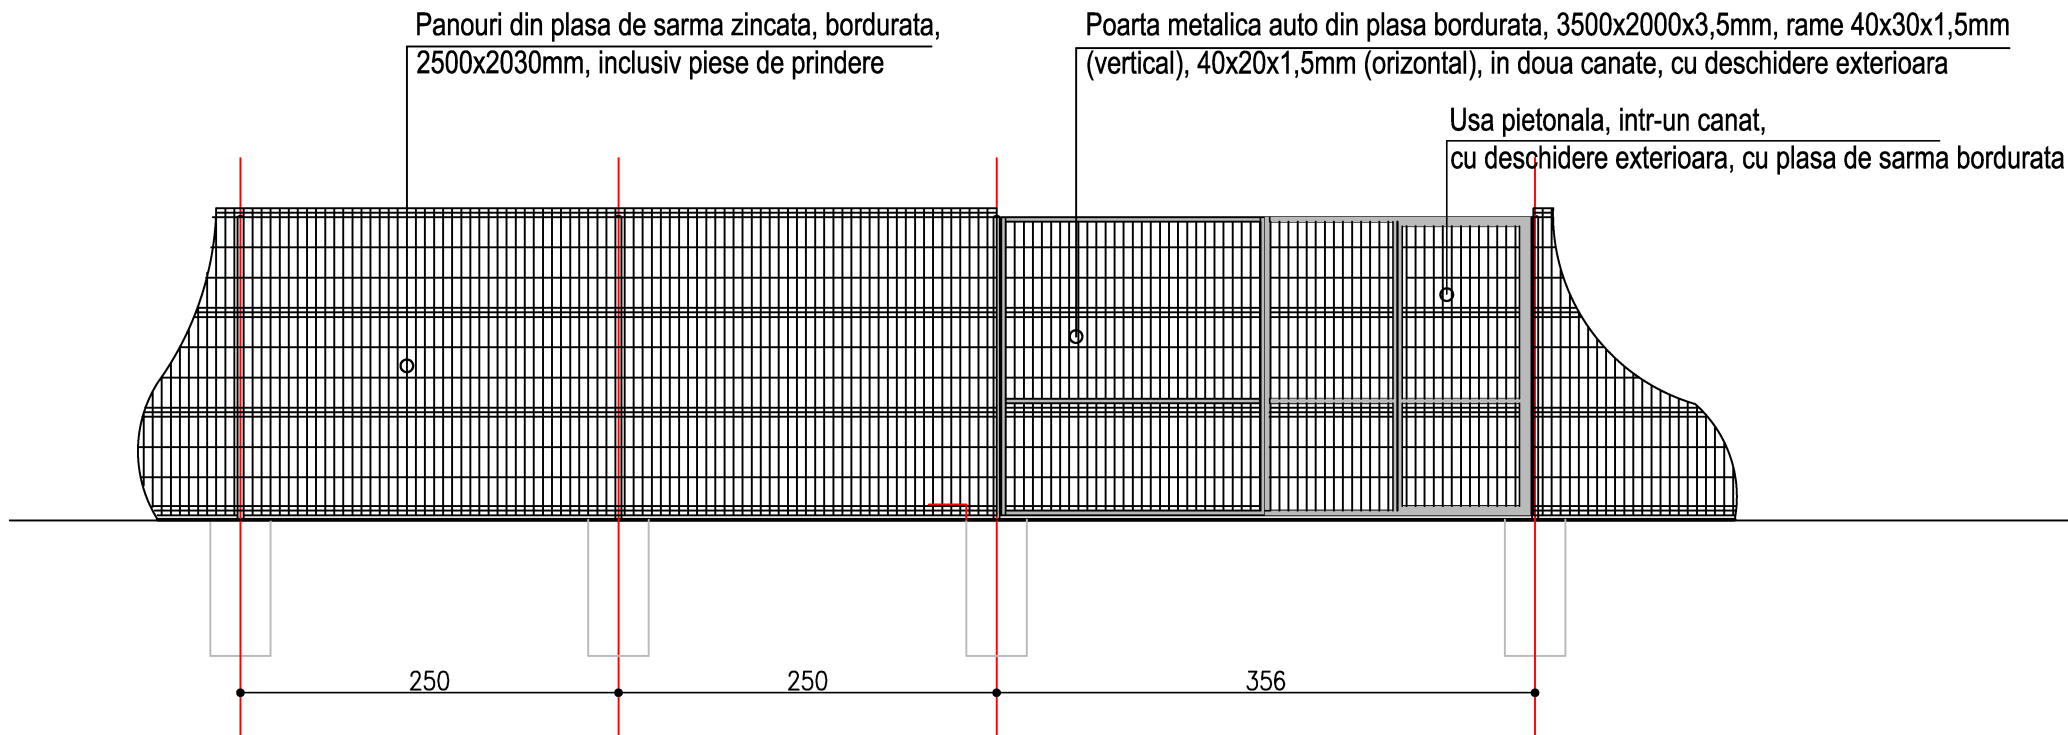
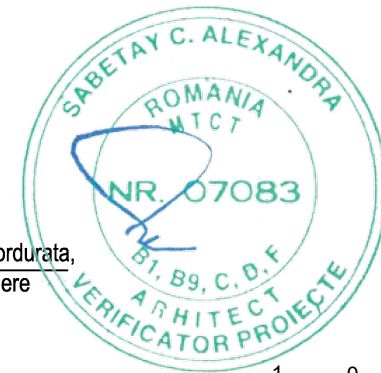


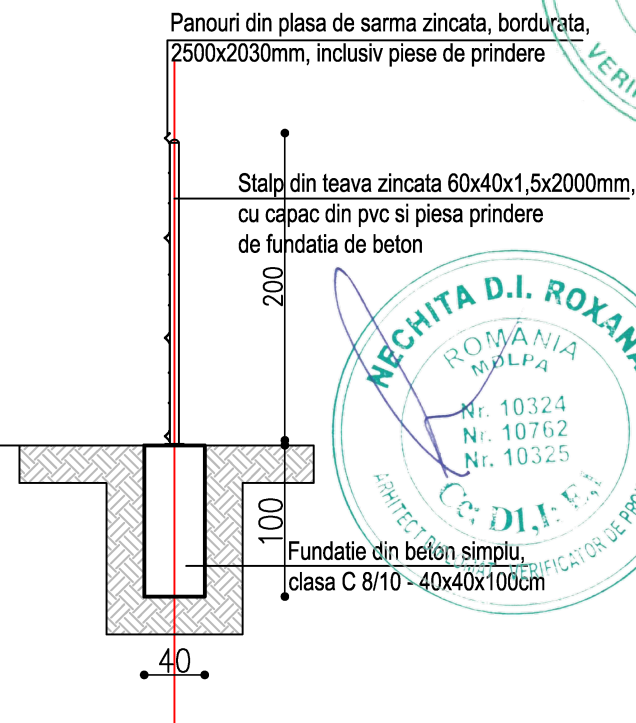

ELEVATIE

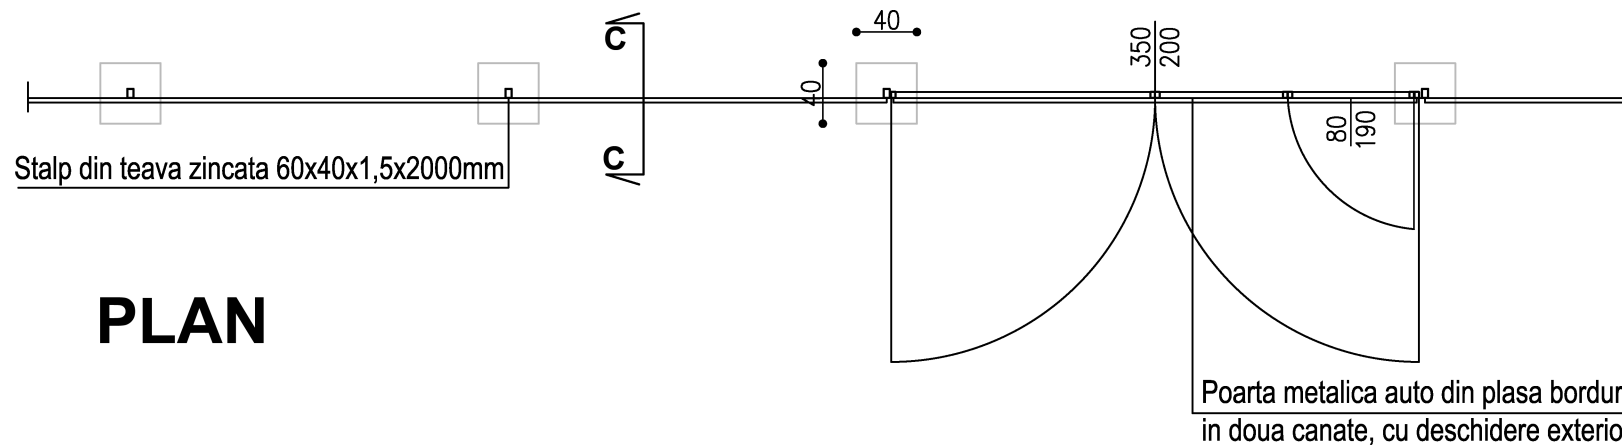

CUI: 36910830 J22/57/2017

Șef proiect
Arh. Mihalache Butnaru Marian Viorel

Proiectat
Arh. Mihalache Butnaru Marian Viorel

Desenat
Arh. Sologhiu Adrian

Scara: 1:100 **Nr. proiect:** 526/2025

Format: A2 | 420 x 420 **Fază:** D.T.A.C.+P.T.

Conținut planșă: Detaliu gard

Număr planșă: A.10 **Revizia:**

ORDINUL ARHITECȚILOR DIN ROMANIA
12336

Marian Viorel MIHALACHE BUTNARU
Semnatura

Sologhiu Adrian
Semnatura

- CONSTRUCȚIA FACE PARTE DIN CATEGORIA DE IMPORTANȚĂ "D" (HGR 776/1997)
- CLASA IV DE IMPORTANȚĂ (P100-1/2013)
- GRAD I DE REZISTENȚĂ LA FOC (P118-199)
- RISC MIC DE INCENDIU