



ROMÂNIA
JUDEȚUL GALAȚI
CONSILIUL LOCAL AL COMUNEI COSMEȘTI



CF: 3655943; Str. G-ral Dumitru Dămăceanu, nr.73, sat Cosmești, com. Cosmești, jud. Galați, CP: 807085;
e-mail: cosmesti@el.e-adm.ro; primaria.cosmesti@gmail.com; Web-site: www.primaria-cosmesti.ro; TEL 0236336227; FAX 0236336218

HOTĂRÂREA nr. 42

din 30.07.2026

Privind: *aprobarea atestării unui bun imobil teren, în suprafață de 358 mp, categoria de folosință drum de acces/stradă, situat în sat Furcenii Vechi, la domeniul public al comunei Cosmești, județul Galați;*

Analizând temeiurile juridice, respectiv prevederile:

- art. 121 alin. (1) și alin. (2) din Constituția României, republicată;
- art. 6 pct. 3 din Carta europeană a autonomiei locale, adoptată la Strasbourg la 15 octombrie 1985, ratificată prin Legea nr. 199/1997;
- art. 7, alin. (2), art. 553, alin.(4), art. 557, alin.(3) și art. 888 din Codul civil;
- art. 129, alin. (2), lit.c), art. 285, art. 286, alin.(4), art. 287, lit. b), art. 289, alin. (7) din Ordonanța de Urgență a Guvernului nr. 57/2019 privind Codul administrativ, cu modificările ulterioare;
- art. 64 din Legea 24/2000 privind normele de tehnică legislativă pentru elaborarea actelor normative;

Luând act de:

- Referatul consilierului superior Nicolae Moraru din Compartimentul Registrul Agricol, nr. 4033/13.05.2026;
 - Adresa Instituției Prefectului nr. 6177/16.07./6500/21.07.2026 și referatul de necesitate nr. 6501/21.07.2026;
 - Proiectul de hotărâre înregistrat sub nr. REP 6/21.07.2026 și Referatul de aprobare al primarului comunei Cosmești, în calitate sa de inițiator, înregistrat sub nr.6509/21.07.2026;
 - Avizul Comisiei Locale pentru Stabilirea Dreptului de Proprietate Privată asupra terenurilor a Comunei Cosmești, înregistrat sub nr. 4570/26.05.2026, completat de declarația pe propria răspundere a secretarului general al comunei nr. 6506/21.07.2026;
 - Raportul compartimentului de resort din cadrul aparatului de specialitate al primarului comunei Cosmești, înregistrat sub nr.6514/21.07.2026;
 - Planul de amplasament și delimitare al imobilului efectuat de PFA POPA GRIGORE;
 - Raportul de avizare al Comisiilor de specialitate din cadrul Consiliului Local al comunei Cosmești,
- În temeiul art. 139, alin. (3), lit.c) și cel al art. 196, alin. (1) lit. a) din Ordonanța de Urgență a Guvernului nr. 57/2019 privind Codul administrativ, cu modificările ulterioare,

CONSILIUL LOCAL AL COMUNEI COSMEȘTI,

întrunit în ședință ordinară în data de 30.07.2026 adoptă prezenta HOTĂRÂRE:

Art.1. (1) Se aprobă atestarea la domeniul public al comunei Cosmești, județul Galați a suprafeței de 358 mp. situat în Furcenii Vechi, categoria drum comunal/stradă, neidentificat numeric, conform Planului de amplasament, Anexa la prezenta și parte integrantă a acestei hotărâri.

(2) Se aprobă efectuarea demersurilor legale pentru înscrierea în Cartea Funciară a suprafeței de 358 mp. situat în Furcenii Vechi, categoria drum/stradă, domeniul public al comunei Cosmești, județul Galați și ulterior efectuarea Raportului de evaluare pentru înregistrarea în evidențele contabile.

Art.2. Se dispune actualizarea inventarului bunurilor care alcătuiesc domeniul public al Comunei în termen de 90 de zile, conform prevederilor legale.

Art.3. Începând cu data prezentei se abrogă HCL nr. 34/2026 având același obiect, sub altă formă.

Art.4. Cu realizarea prezentei se însărcinează primarul comunei Cosmești, jud. Galați, prin aparatul de specialitate competent în domeniu, respectiv Serviciul Financiar contabil și administrativ.

Art.5. Prezenta hotărâre se comunică prin intermediul secretarului general al comunei, în termenul prevăzut de lege, primarului comunei Cosmești, Serviciului Financiar contabil și administrativ, Instituției Prefectului Galați și se face publică prin afișare și publicare pe pagina de internet la adresa: www.primaria-cosmesti.ro.

PREȘEDINTE DE ȘEDINȚĂ

MARIAN DUMITRAȘCU



Contrasemnează:

**SECRETAR GENERAL AL COMUNEI,
CRISTINA ZAHARIA**


Consilieri în funcție – 15; Consilieri prezenți –15; Consilieri „pentru” –15; Consilieri „contra” –0.-Hotărâre adoptată.

Plan de amplasament si delimitare a imobilului

Anexa la HCL nr. 42/30.07.2026

Scara 1:500

Nr.cadastral	Suprafata masurata a imobilului (mp)	Adresa imobilului
	358	Intravilan Cosmesti, UAT Cosmesti, judet GALATI
Nr. carte funciara		Unitatea Administrativ Teritoriala (UAT)
		Cosmesti

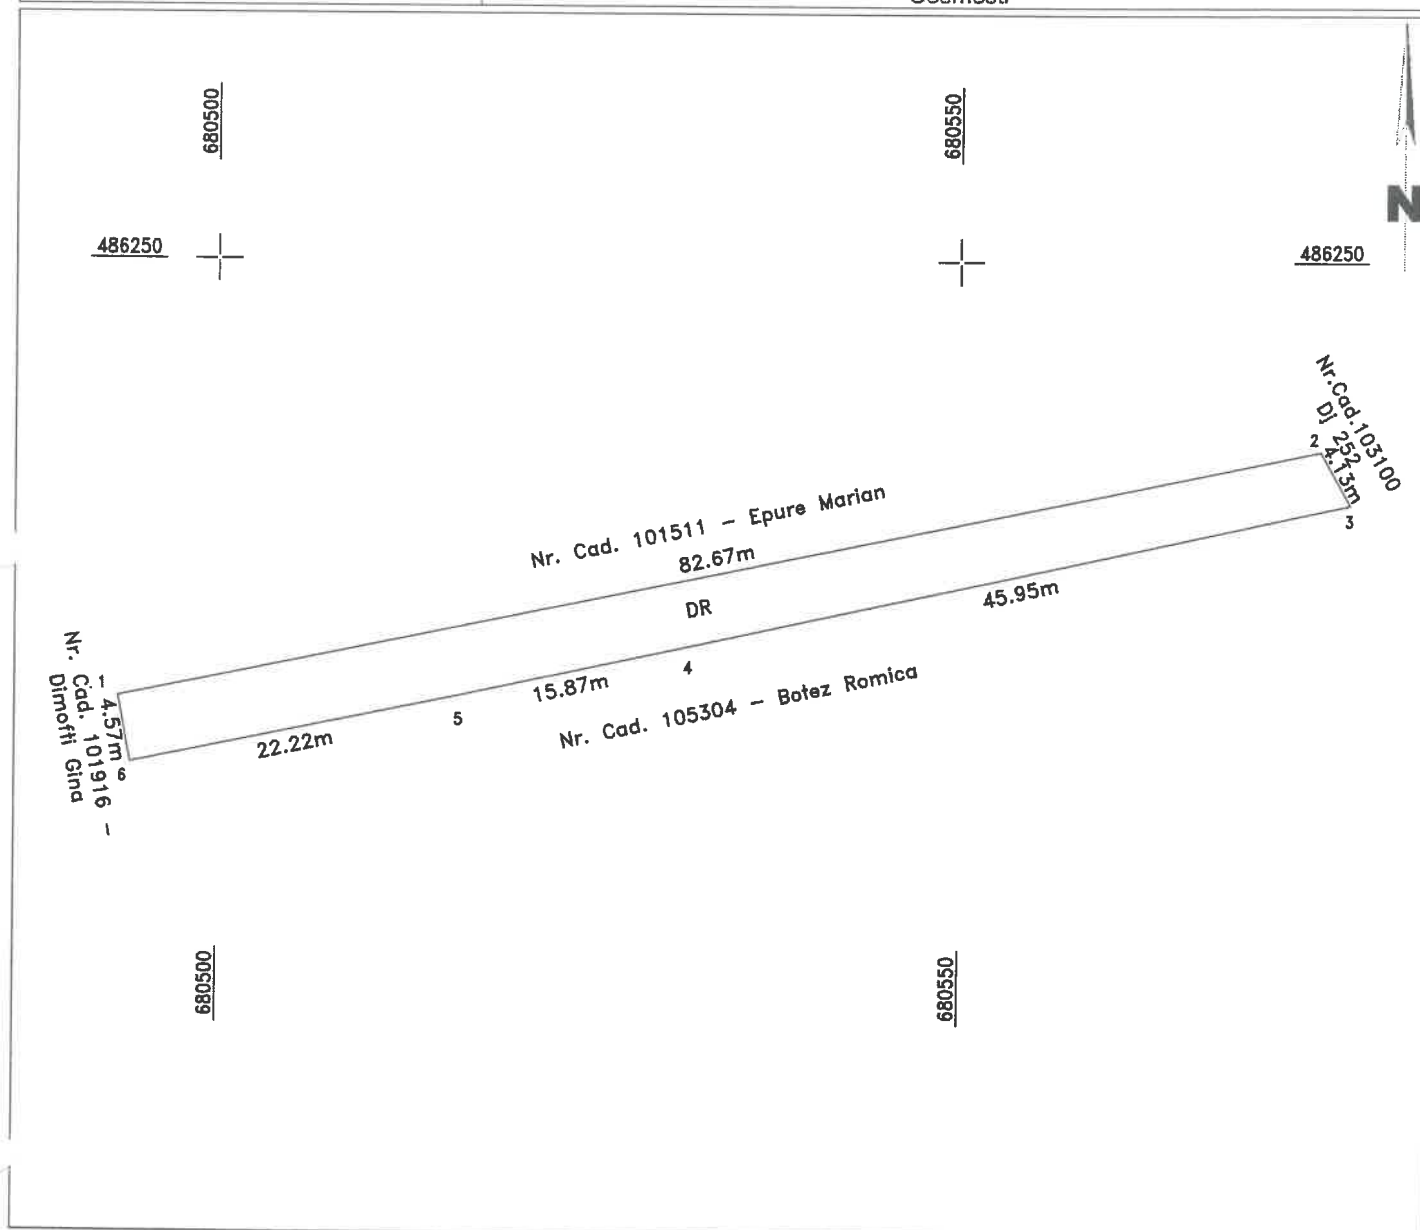

A. Date referitoare la teren

Nr. parcela	Categorie de folosinta	Suprafata (mp)	Mentuni
1	DR	358	Imobil imprejmuit cu garduri de diferite structuri.
TOTAL		358	

B. Date referitoare la constructii

Cod constr.	Destinatia	Suprafata construita la sol (mp)	Mentuni
TOTAL			

Suprafata totala masurata a imobilului = 358 mp

Executant PFA POPA GRIGORE, certificat de autorizare
seria RO-GL-F nr. 0174, categoria B
(nume, prenume)

Digitally signed by Grigore

Confirm executarea masuratorilor, la care, corectitudinea intocmirii
documentatiei cadastrale si a planurilor este in concordanta cu realitatea din teren.
Data: 2026.05.12 11:35:00
+03'00'

Semnatura

Data: 12.05.2026

Preşedinte de şedinţă,

Marian Dumitraşcu

Secretar general al comunei,

Cristina Zaharia

30.07.2026



*In situatia in care exista numere cadastrale pentru imobilele vecine, in locul numelui vecinului se va trece numarul cadastra, iar in lipsa numarului cadastral numarul topografic sau numarul administrativ. Suprafetele se rotunjesc la metru patrat.