



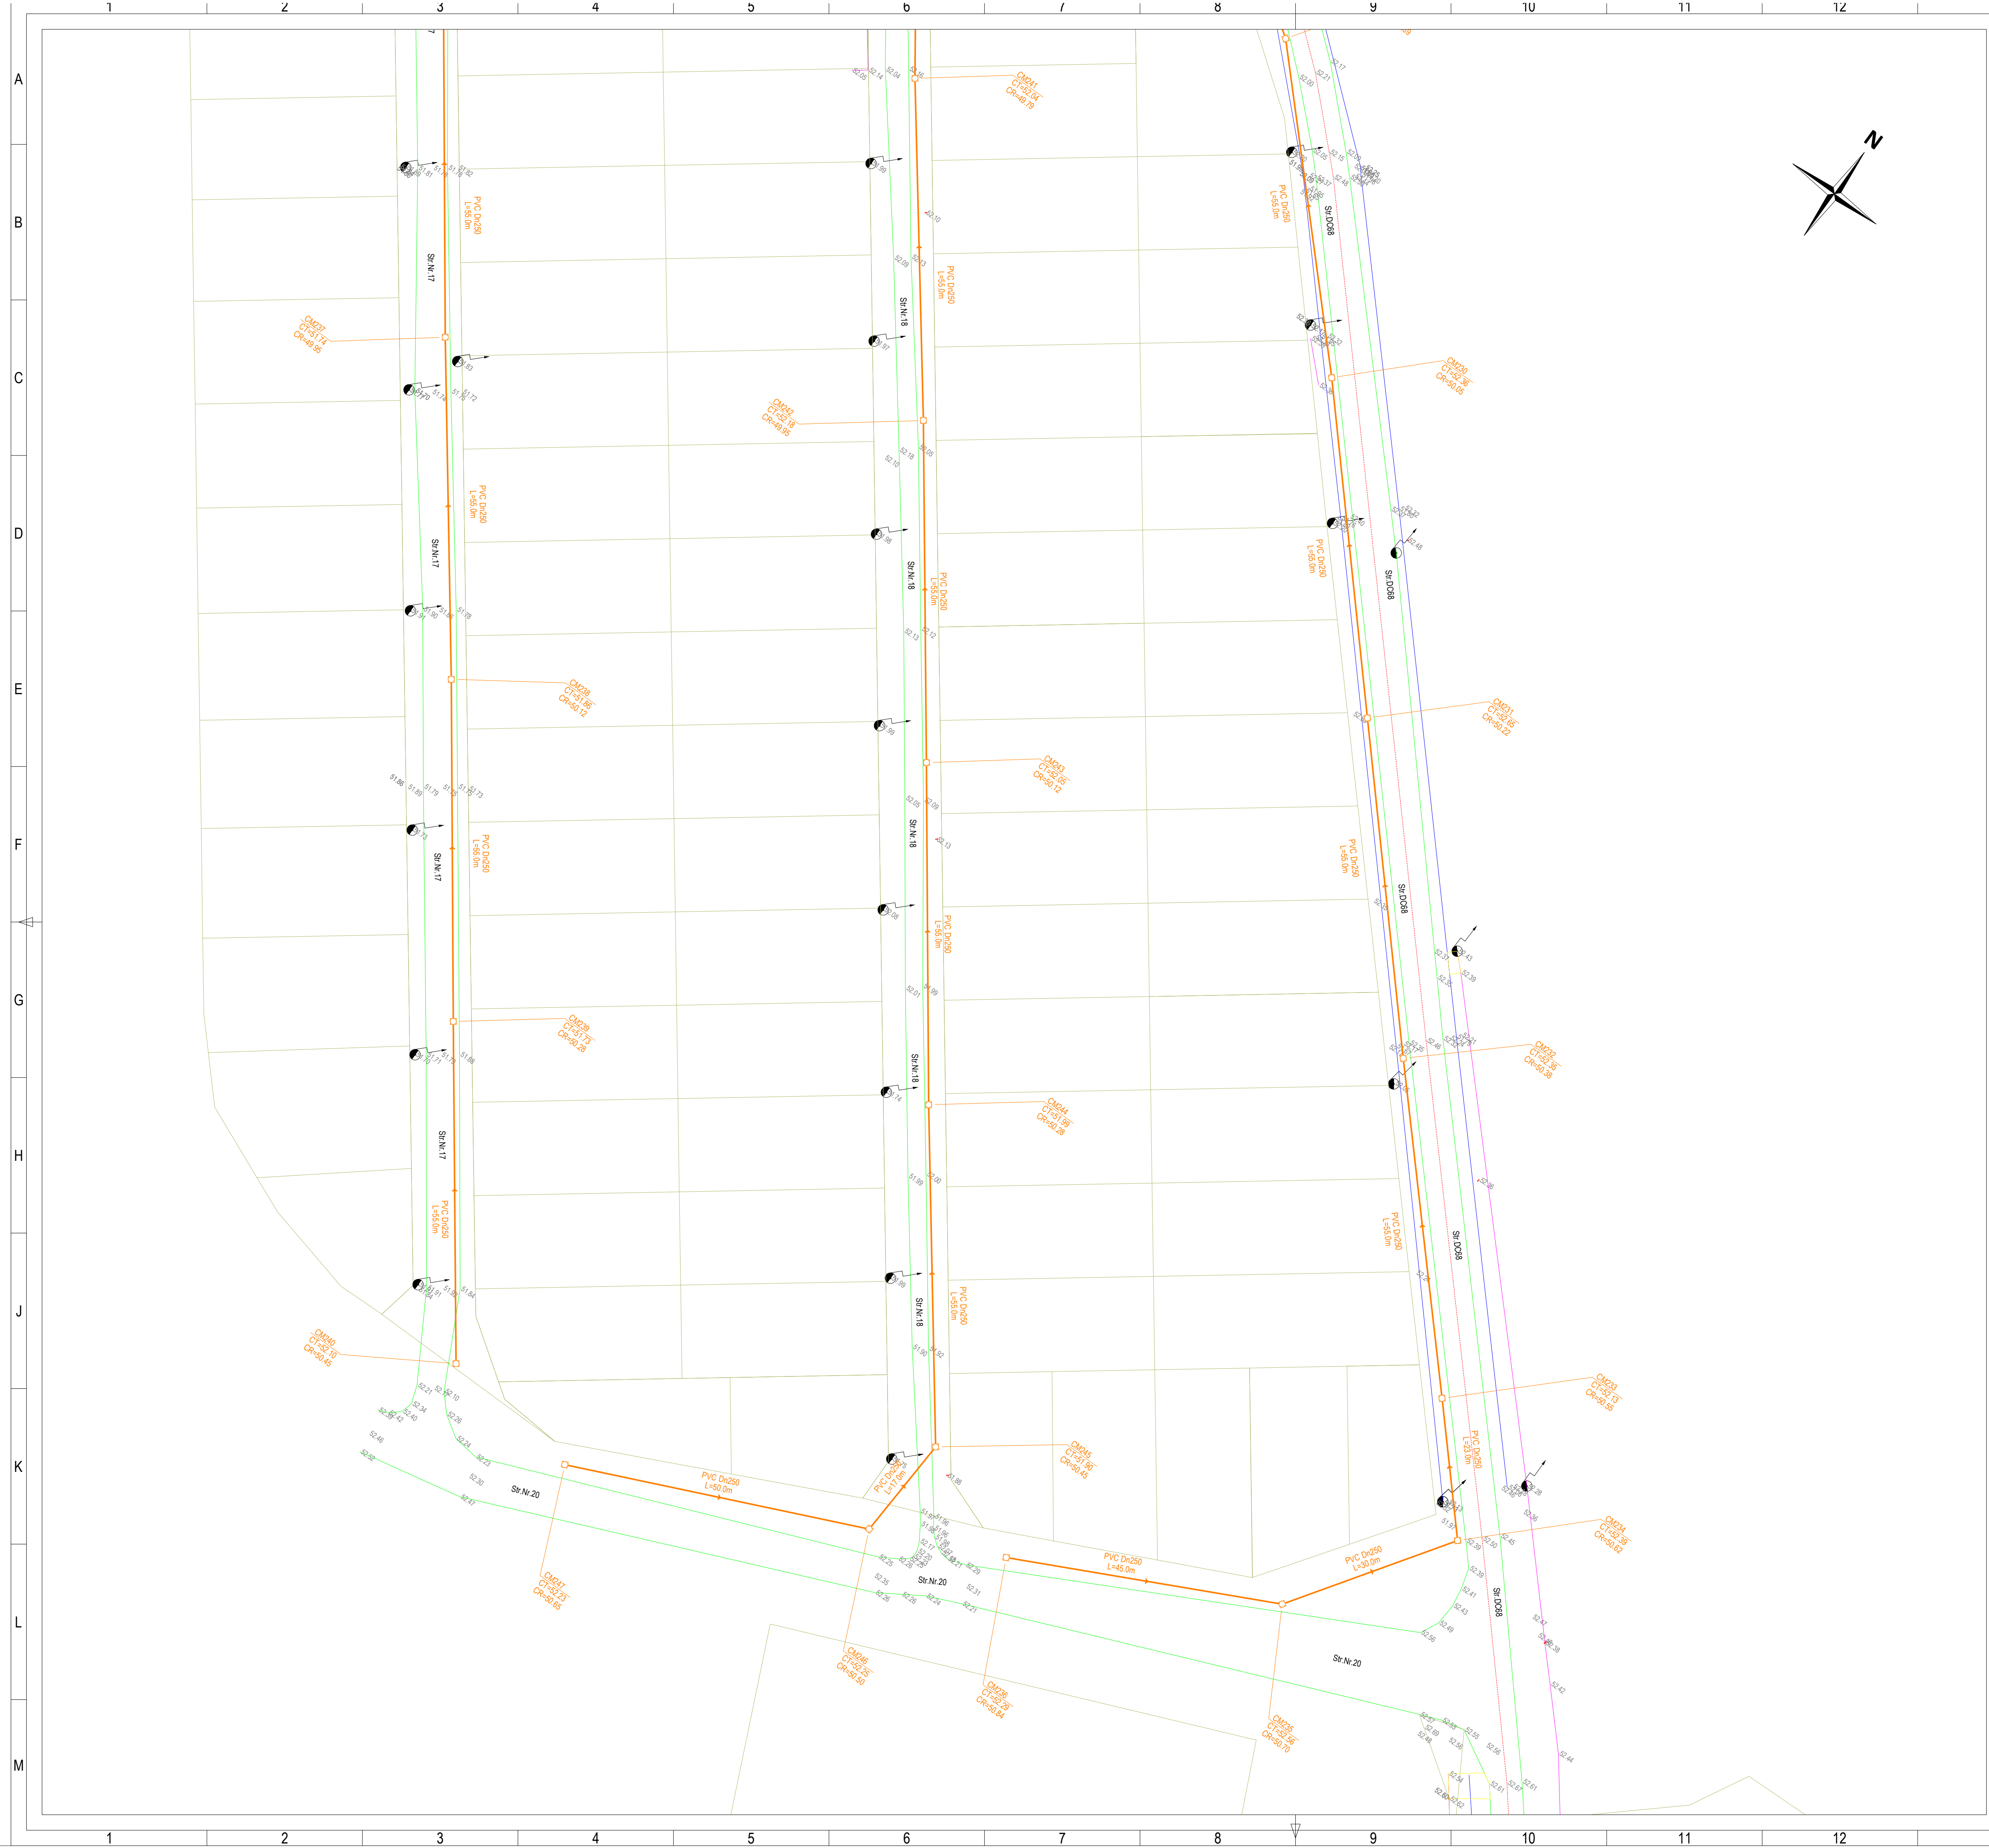

SCHEMA DE RACORD A PLANSELOR

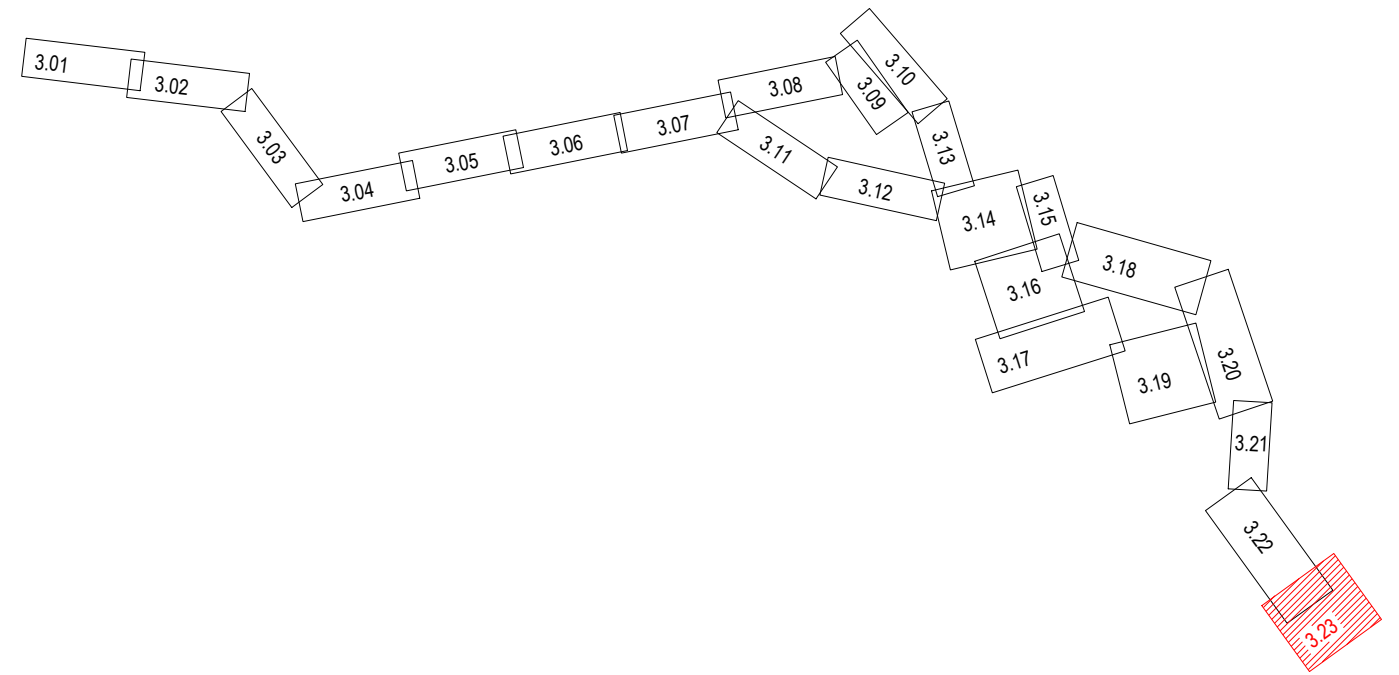

LEGENDA - SITUATIE EXISTENTA			LEGENDA - SITUATIE PROIECTATA		
Limita teritoriu administrativ	Limita intravilan/extravilan	Conducta alimentare cu apa existenta	Conducta gaz	Podete drum	Tub pod/ podet
Poduri drum	Podete drum	Zid de sprijin	Fund soni	Limita rigola	Limita drum
As drum	Parapet metal	Limita gard din lemn	Limita gard din metal	Limita gard din sarma	Limita gard viu
Liziera pomi	Taluz sus	Taluz jos	Mal ape curgatoare	Platforma acces	Podet acces
Talveg	Beton	(Pm.) Pamant	(Pm.) Pteris	(As.) Asfalt	
Borna kilometrica	Borna hectometrica	Indicator rutier	Stalp electric din beton rotund	Stalp electric metalic	Stalp electric din beton patrat
Transformator	Stalp electric medie tensiune	Camin vizitare cabluri electrice	Camin vizitare retea apa	Hidrant	Nuc/Castan
Copac foioase	Copac conifere	Monument al naturii	Numar postal	Camin vizitare retea gaz	Aerisire retea gaz
Cutie contor gaz	Camin vizitare retea comunicatii	Borna cabluri	Stalp retele comunicatii	Firida telefon	Camin vizitare retea termoficare
Camin retea neidentificata					


Proiectant general:
SC PIVOT CONSTRUCT SRL

Beneficiar:
COMUNA COSMESŢI, JUDEŢUL GALAŢI

Adresa amplasament:
LOCALITATEA COSMESŢI-VALE, COMUNA COSMESŢI, JUDEŢUL GALAŢI


Proiect nr.:
132 / 2023

SPECIFICATIE	NUMELE	SEMNATURA	SCALA:	DATA:	Faza:
PROIECTAT	Dr. ing. Bodoga Ştefan		1:500	04.2023	S.F.
DESEMAT	ing. Fortu Claudiu				
APROBAT	ing. Bulai Catalin				

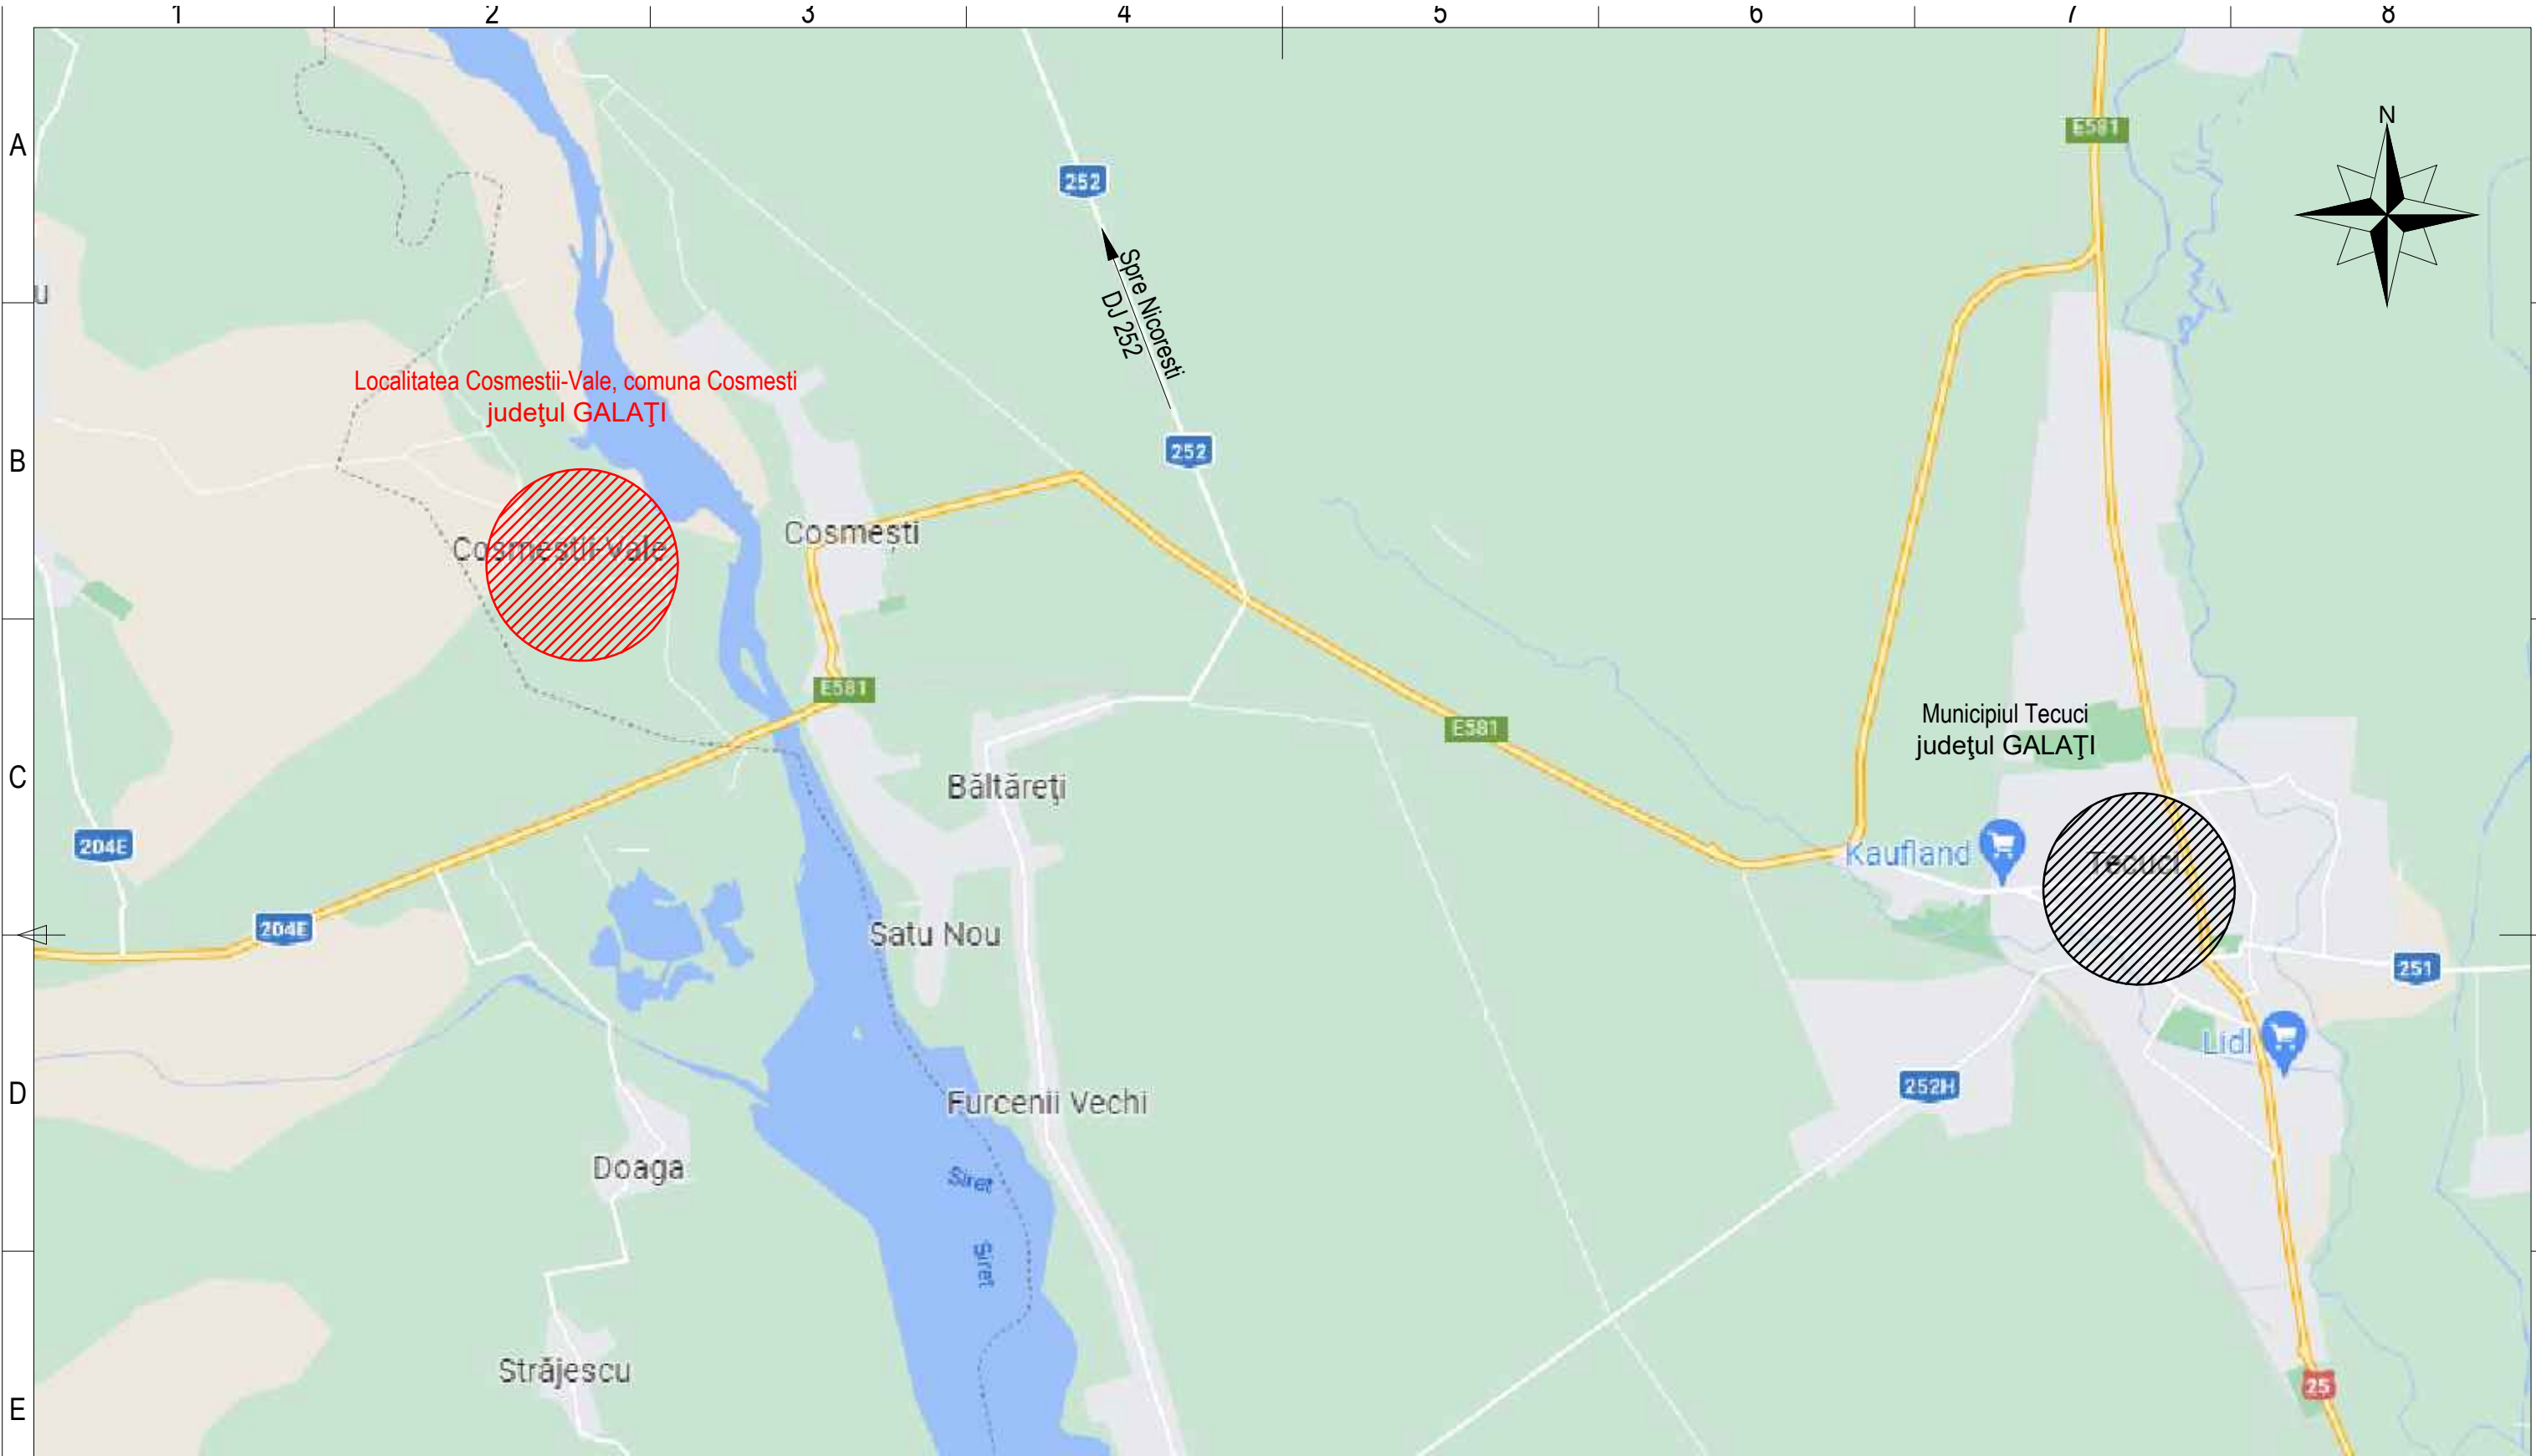

Această planșă este proprietatea SC 3B CONSTRUCTION PROJECT SRL Este interzisă copierea, difuzarea, împrumutarea sau utilizarea în alte scopuri fără permisiunea scrisă a SC PIVOT CONSTRUCT SRL

Proiectant general: SC PIVOT CONSTRUCT SRL			Municipiul Iași, Aleea SUCIDAVA Nr.1, Parter, Bloc O3, Scara B, Ap.3, Judetul Iasi, ROMANIA email: pivot.construct.srl@gmail.com RO 47345863 J22/4666/2022		
Proiectant de specialitate: <u>sc ispro-AL srl</u> Iasi - Vasile Lupu 106A J22/570/2017; cui RO37201321; e-mail: isproalsrl@gmail.com			Beneficiar: COMUNA COSMEȘTI, JUDEȚUL GALAȚI		Proiect nr.: 132 / 2023
			Adresa amplasament LOCALITATEA COSMEȘTII-VALE, COMUNA COSMEȘTI, JUDEȚUL GALAȚI		
SPECIFICATIE	NUMELE	SEMNATURA	SCARA: 1:25000	Titlu proiect: "ÎNFIINȚARE REȚEA DE CANALIZARE ÎN LOCALITATEA COSMEȘTII-VALE, COMUNA COSMEȘTI, JUDEȚUL GALAȚI"	Faza: S.F.
SEF PROIECT	Dr. ing. Bodoga Ștefan				
PROIECTAT	ing. Bulai Catalin		DATA: 04.2023	Titlu planșă: Plan de încadrare în zonă - Comuna Cosmești, județul Galați -	Planșa nr.: GL.C-1.01
DESENAT	ing. Fortu Claudiu				
APROBAT	ing. Bulai Catalin				

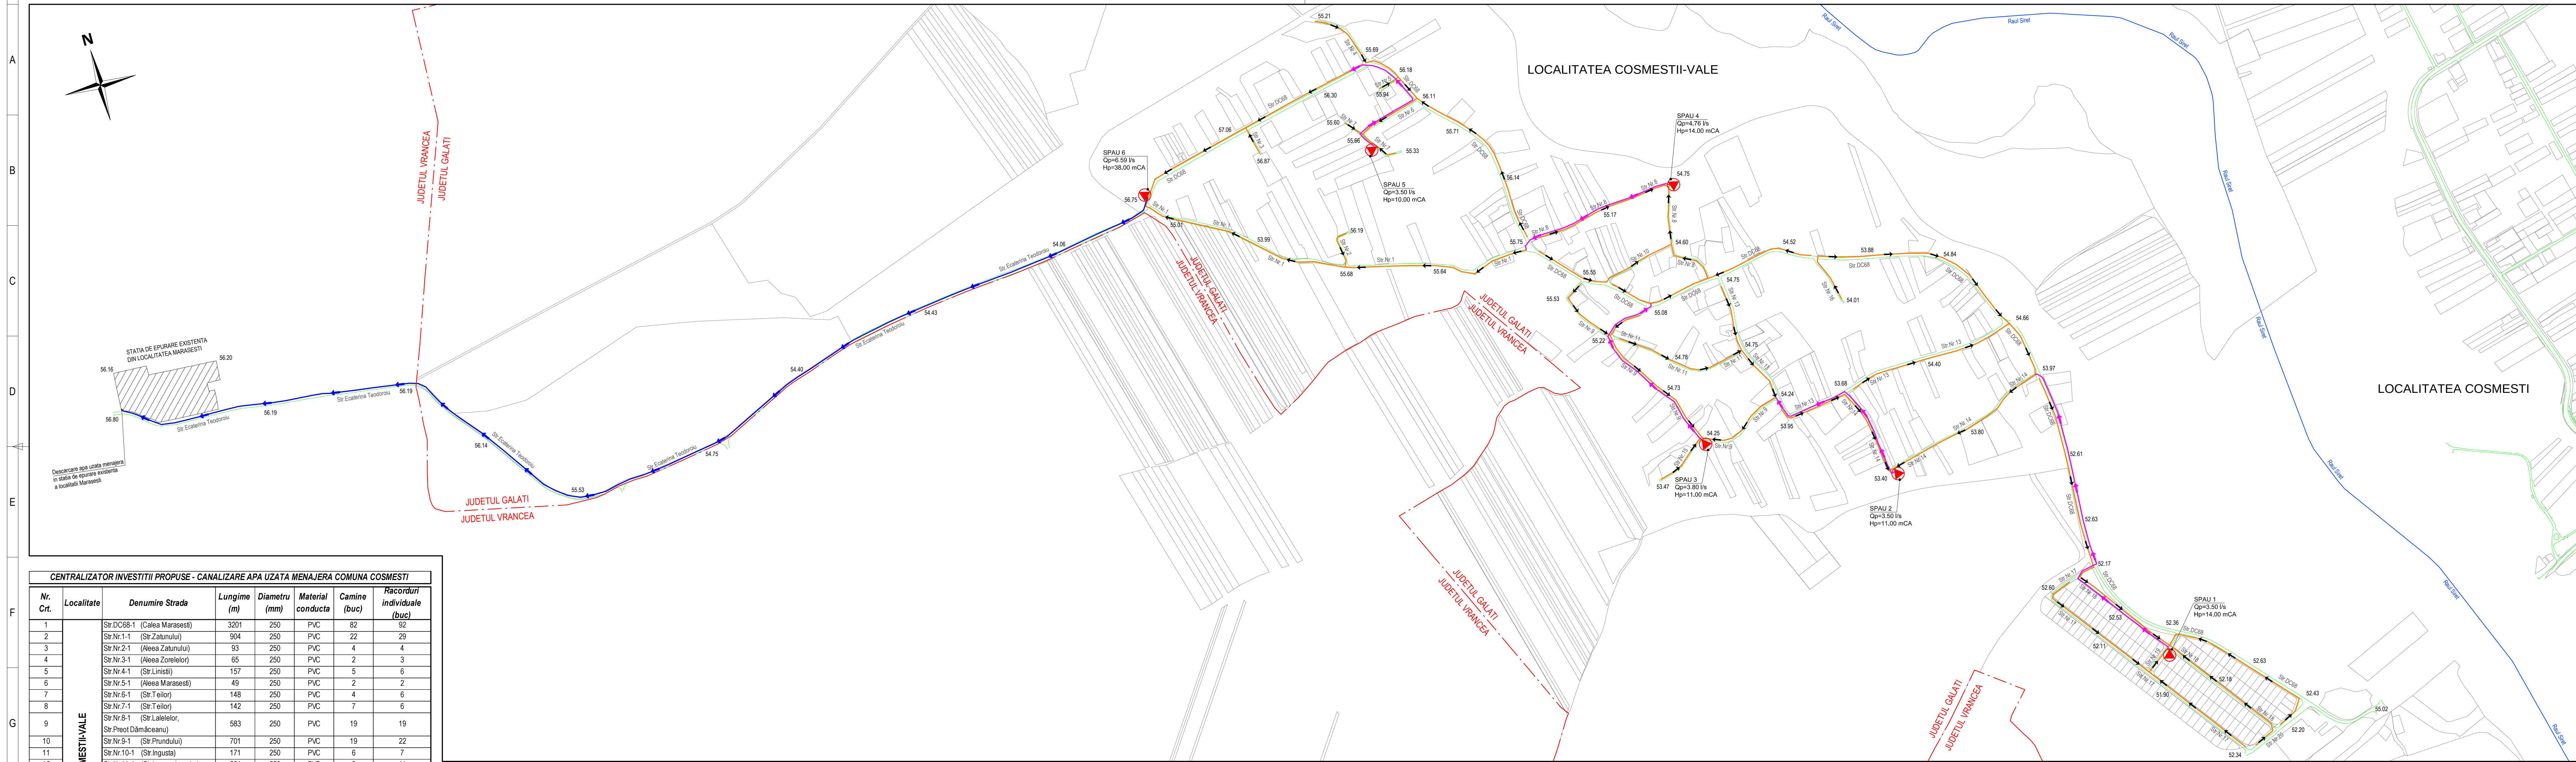

CENTRALIZATOR INVESTITII PROPUSE - CANALIZARE APA UZATA MENAJERA COMUNA COSMESTI								
F	Nr. Crt.	Localitate	Denumire Strada	Lungime (m)	Diametru (mm)	Material conducta	Camine (buc)	Racorduri individuale (buc)
	1	COSMESTII-VALE	Str.DC68-1 (Calea Marasesti)	3201	250	PVC	82	92
	2		Str.Nr.1-1 (Str.Zatunului)	904	250	PVC	22	29
	3		Str.Nr.2-1 (Aleea Zatunului)	93	250	PVC	4	4
	4		Str.Nr.3-1 (Aleea Zorelelor)	65	250	PVC	2	3
	5		Str.Nr.4-1 (Str.Linistii)	157	250	PVC	5	6
	6		Str.Nr.5-1 (Aleea Marasesti)	49	250	PVC	2	2
	7		Str.Nr.6-1 (Str.Teilor)	148	250	PVC	4	6
	8		Str.Nr.7-1 (Str.Teilor)	142	250	PVC	7	6
9	Str.Nr.8-1 (Str.Lalelelor, Str.Pretol Dâmăceanu)		583	250	PVC	19	19	
G	10		Str.Nr.9-1 (Str.Prundului)	701	250	PVC	19	22
	11		Str.Nr.10-1 (Str.Ingusta)	171	250	PVC	6	7
	12		Str.Nr.11-1 (Str.Lacramioarelor)	301	250	PVC	8	11
	13		Str.Nr.12-1 (Str.Linistii)	85	250	PVC	3	4
	14		Str.Nr.13-1 (Str.Scolii)	836	250	PVC	21	24
	15		Str.Nr.14-1 (Str.Padurii)	609	250	PVC	17	21
	16		Str.Nr.15-1 (Str.Siretul Vechi)	135	250	PVC	4	5
	17		Str.Nr.16-1 (Aleea Plopilor)	114	250	PVC	3	5
	18		Str.Nr.17-1 (Str.Toporasilor)	645	250	PVC	14	19
H	19		Str.Nr.18-1 (Str.Carlier Nou)	545	250	PVC	11	16
	20		Str.Nr.19-1 (Str.Carlier Nou)	113	250	PVC	5	5
	21		Str.Nr.20-1 (Str.Carlier Nou)	142	250	PVC	4	6
	TOTAL GENERAL			9739	-	-	262	312

TABEL CENTRALIZATOR STATII DE POMPARE APE UZATE - Comuna Cosmesti													
Nr.crt.	Denumire	CARACTERISTICI STATII DE POMPARE APA UZATA						CONDUCTA REFULARE				CAMIN DEVERSARE	
		Quozmax [l/s]	Qp total [l/s]	Hp [mCA]	Nr. Pompe	Dint SPAU [m]	Hint SPAU [m]	CT SPAU [m]	CRint [m]	Nmax [m]	Nmin [m]	CGmax [m]	L CGmax [m]
1	SPAU1	1,49	3,50	14,00	(1+1)	2,00	4,70	51,90	49,00	48,70	47,70	53,88	771,00
2	SPAU2	2,78	3,50	11,00	(1+1)	2,00	5,50	53,02	49,32	49,02	48,02	54,23	413,00
3	SPAU3	3,80	3,80	11,00	(1+1)	2,00	4,68	54,25	51,37	51,07	50,07	55,10	451,00
4	SPAU4	4,76	4,76	14,00	(1+1)	2,00	6,00	55,12	50,92	50,62	49,62	56,15	368,00
5	SPAU5	0,72	3,50	10,00	(1+1)	2,00	5,40	55,70	52,10	51,80	50,80	56,19	381,00
6	SPAU6	6,59	6,59	38,00	(1+1)	2,00	7,21	55,80	51,39	51,09	49,09	57,00	2618,00

LEGENDA

- Conducta canalizare apa uzata menajera De250mm - infintare
- Conducta refulare apa uzata menajera PEID De110mm - proiectata
- Conducta refulare apa uzata menajera PEID De90mm - proiectata
- Limita administrativa - judet
- Statie pompare apa uzata menajera proiectata

Asesarea afisarea este competenta SC ALB CONSTRUCTION PROJECT SRL. Este interzisa copierea, difuzarea, inregistrarea sau utilizarea in alta scopuri fara permisiunea scrisa a SC ALB CONSTRUCTION PROJECT SRL.

Proiectant general:
SC PIVOT CONSTRUCT SRL

Proiectant de specialitate:
sc ispro-AL srl

822/578/2017, csa RO07201321, e-mail: isproal@gmail.com

Beneficiar:
COMUNA COSMESTI, JUDEȚUL GALATI


Adresa amplasament:
LOCALITATEA COSMESTII-VALE, COMUNA COSMESTI, JUDEȚUL GALATI

Proiect nr.:
132 / 2023

Faza:
S.F.

Plan de situatie general rețea canalizare menajeră - comuna Cosmestii, localitatea Cosmestii-Vale -

Planșa nr.:
GLC-2.01

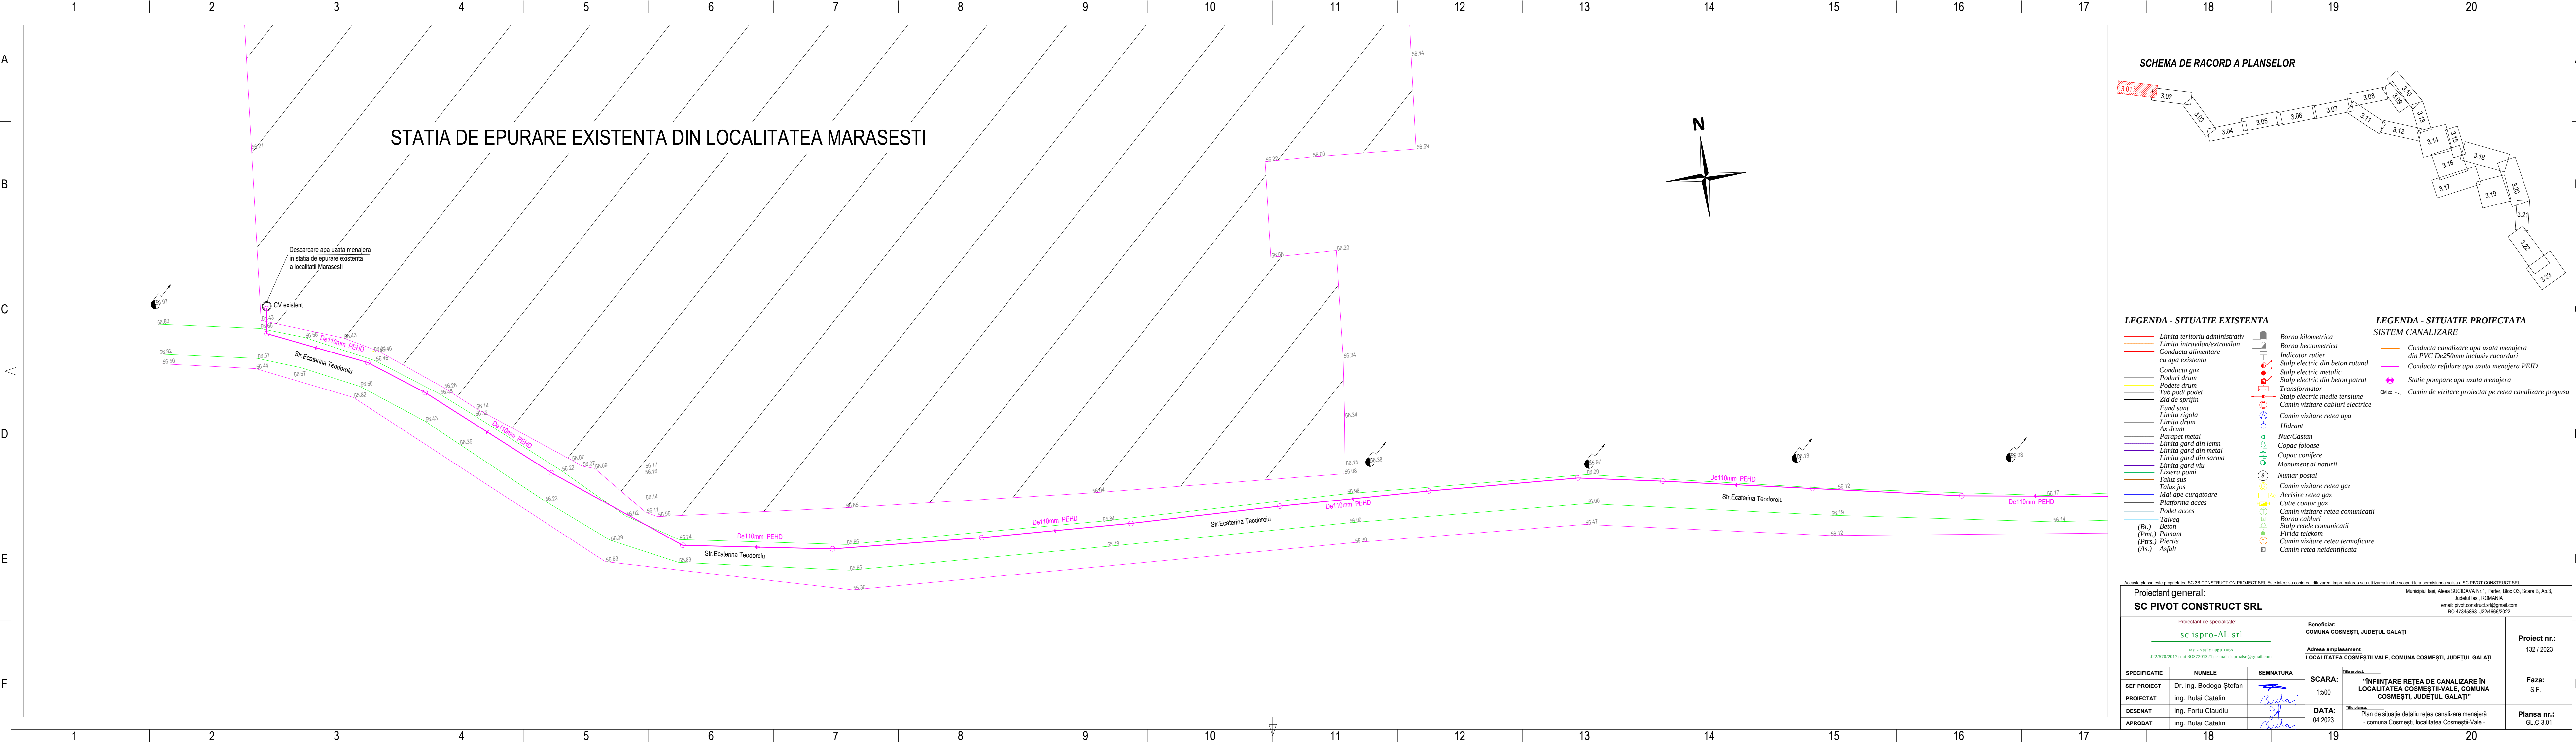

A

B

C

D

E

F

A



B

C

D

E

F

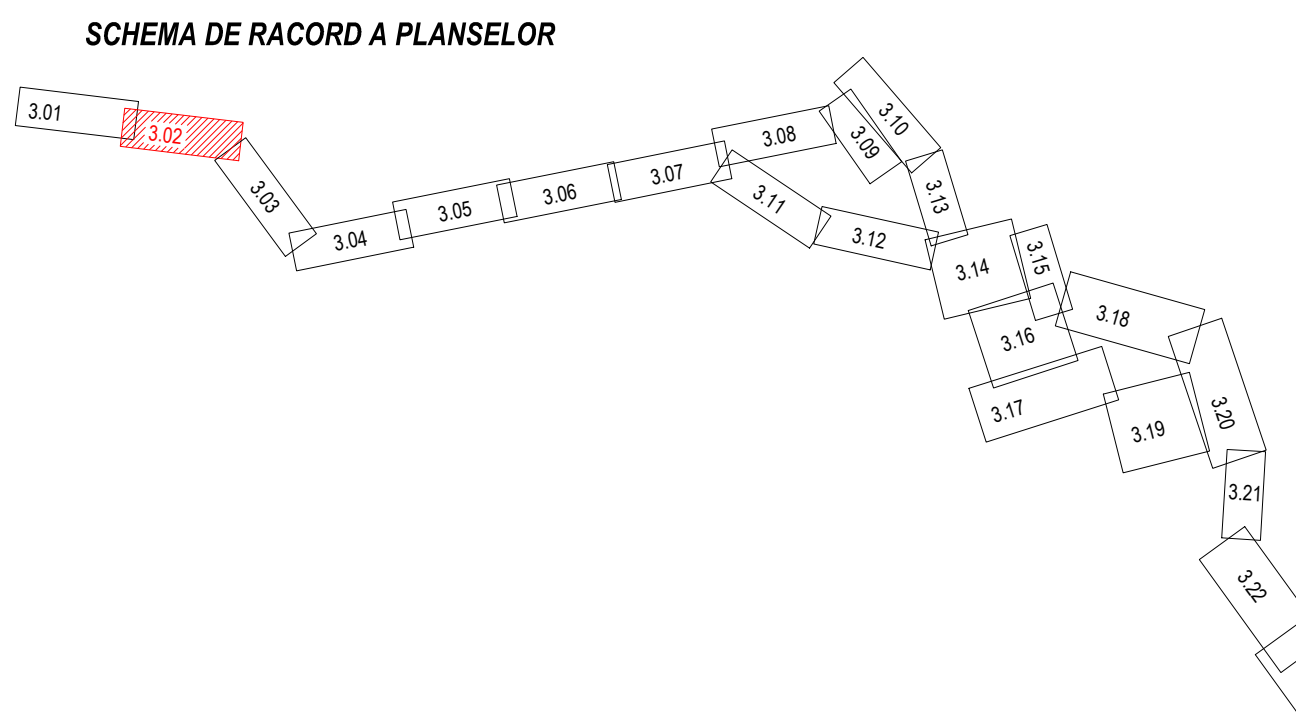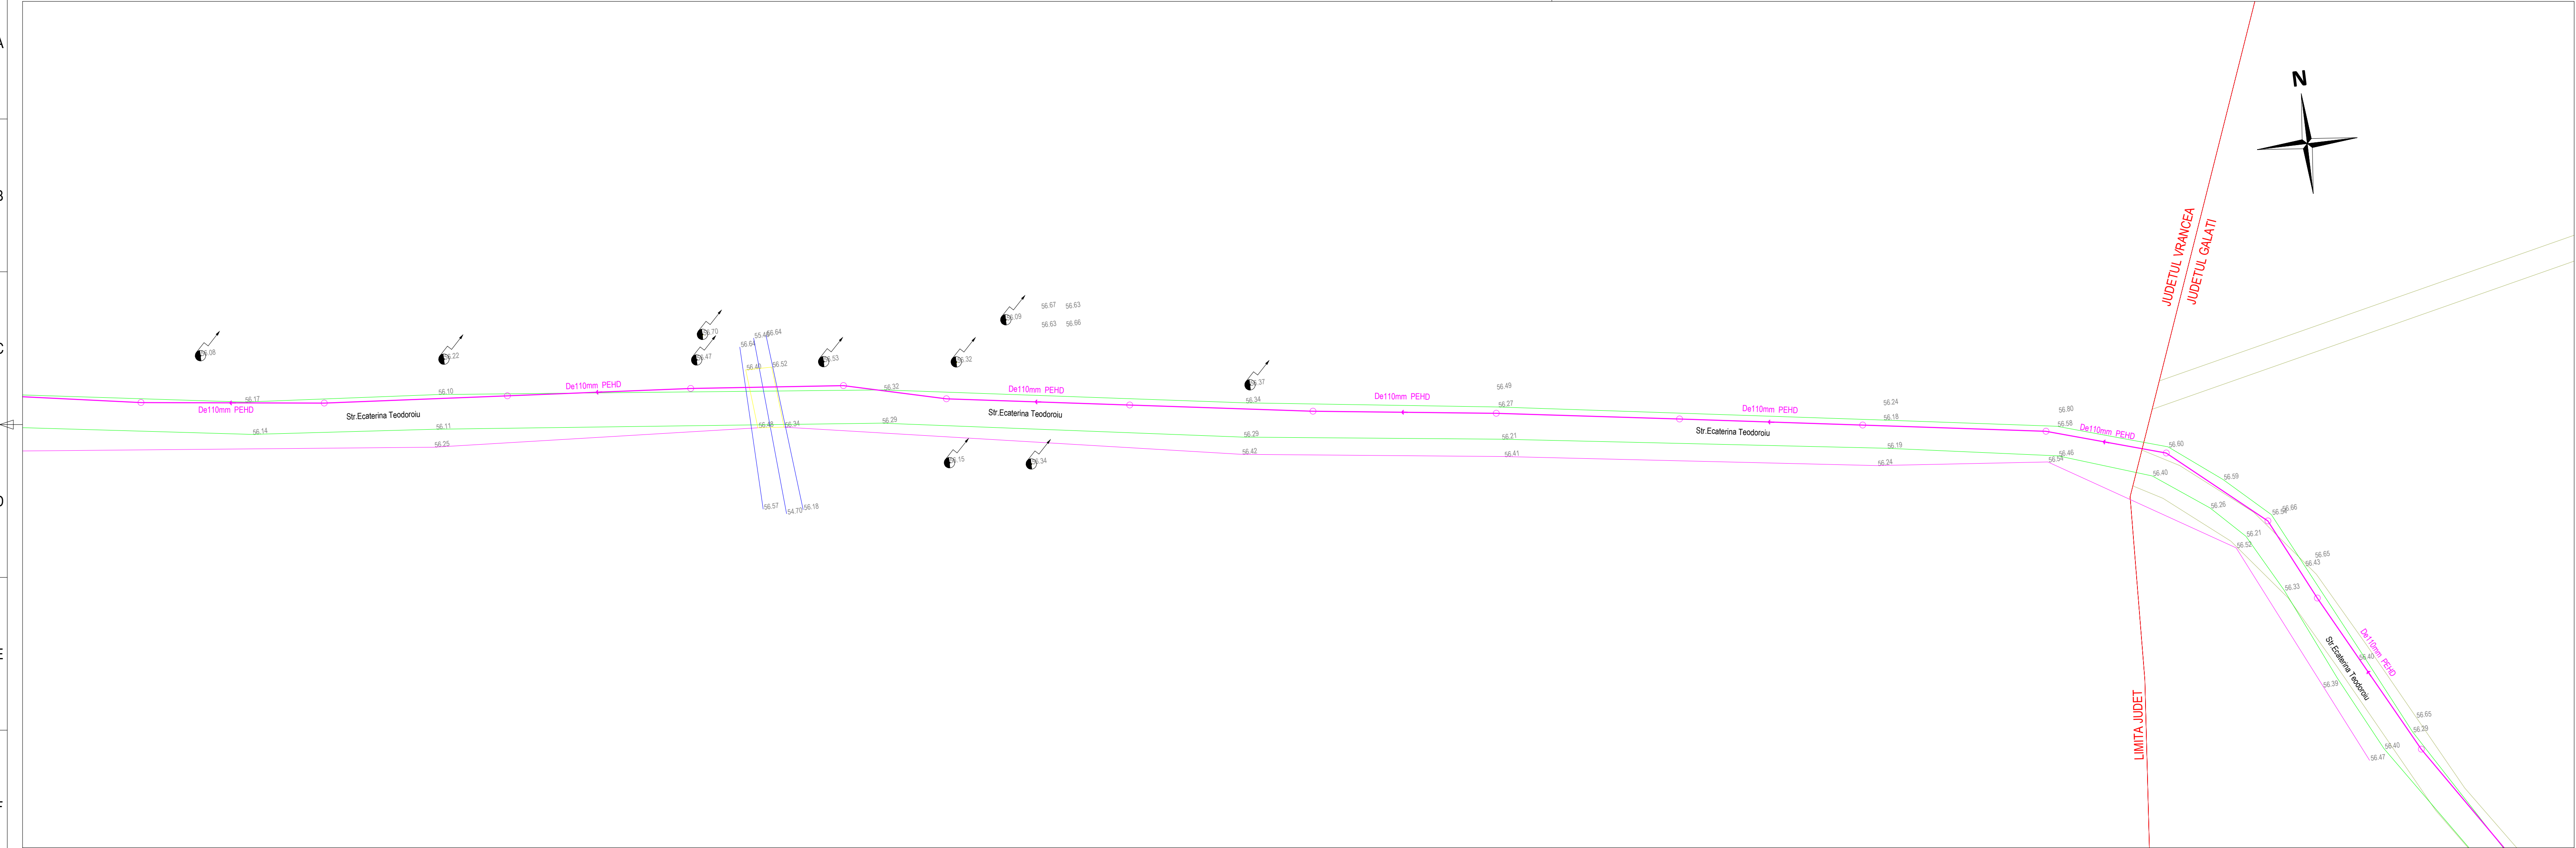

- LEGENDA - SITUATIE EXISTENTA**


 - Limita teritoriu administrativ
 - Limita intravilan/extravilan
 - Conducta alimentare cu apa existenta
 - Conducta gaz
 - Poduri drum
 - Podete drum
 - Tub pod/podet
 - Zid de sprijin
 - Fund sant
 - Limita rigola
 - Limita drum
 - Ax drum
 - Parapet metal
 - Limita gard din lemn
 - Limita gard din metal
 - Limita gard din sarma
 - Limita gard viu
 - Liziera pomi
 - Talus sus
 - Talus jos
 - Mal ape curgatoare
 - Platforma acces
 - Podet acces
 - Talveg
 - (Bt.) Beton
 - (Pmt.) Pomant
 - (Ptrs.) Pieris
 - (As.) Asfalt
- LEGENDA - SITUATIE PROIECTATA**



SISTEM CANALIZARE

 - Conducta canalizare apa uzata menajera din PVC De250mm inclusiv racorduri
 - Conducta refulare apa uzata menajera PEHD
 - Statie pompare apa uzata menajera
 - Camin de vizitare proiectat pe retea canalizare propusa
- LEGENDA - SITUATIE EXISTENTA**

 - Borna kilometrica
 - Borna hectometrica
 - Indicator rutier
 - Stalp electric din beton rotund
 - Stalp electric metalic
 - Stalp electric din beton patrat
 - Transformator
 - Stalp electric medie tensiune
 - Camin vizitare cabluri electrice
 - Camin vizitare retea apa
 - Hidrant
 - Nuc/Castan
 - Copac foioase
 - Copac conifere
 - Monument al naturii
 - Numar postal
 - Camin vizitare retea gaz
 - Aerisire retea gaz
 - Cutie contor gaz
 - Camin vizitare retea comunicatii
 - Borna cabluri
 - Stalp retele comunicatii
 - Firido telekom
 - Camin vizitare retea termoficare
 - Camin retea neidentificata

Acesta planşa este proprietatea SC 3B CONSTRUCTION PROJECT SRL. Este interzisă copierea, difuzarea, împrumutarea sau utilizarea în alte scopuri fără permisiunea scrisă a SC PIVOT CONSTRUCT SRL.					Municipiul Iași, Aleea SUCIDAVA Nr.1, Parter, Bloc O3, Scara B, Ap.3. Judetul Iași, ROMANIA email: pivot.construct.srl@gmail.com RO 47345863 J22/4666/2022	
Proiectant general: SC PIVOT CONSTRUCT SRL						
Proiectant de specialitate: sc ispro-AL srl Iasi - Vasile Lupu 106A J22/570/2017; cui RO37201321; e-mail: isproalst@gmail.com			Beneficiar: COMUNA COSMEȘTI, JUDEȚUL GALAȚI			
Adresa amplasament: LOCALITATEA COSMEȘTI-VALE, COMUNA COSMEȘTI, JUDEȚUL GALAȚI			Proiect nr.: 132 / 2023			
			SCARA: 1:500			
SPECIFICATIE			TITLU PROIECT: "INFINTARE REȚEA DE CANALIZARE ÎN LOCALITATEA COSMEȘTI-VALE, COMUNA COSMEȘTI, JUDEȚUL GALAȚI"			
SEF PROIECT Dr. ing. Bodoga Ștefan			Faza: S.F.			
PROIECTAT ing. Bulai Catalin						
DESENAT ing. Fortu Claudiu			TITLU AMPLASAMENT: Plan de situație detaliu rețea canalizare menajeră - comuna Cosmești, localitatea Cosmești-Vale -			
APROBAT ing. Bulai Catalin			Planşa nr.: GL.C-3.02			

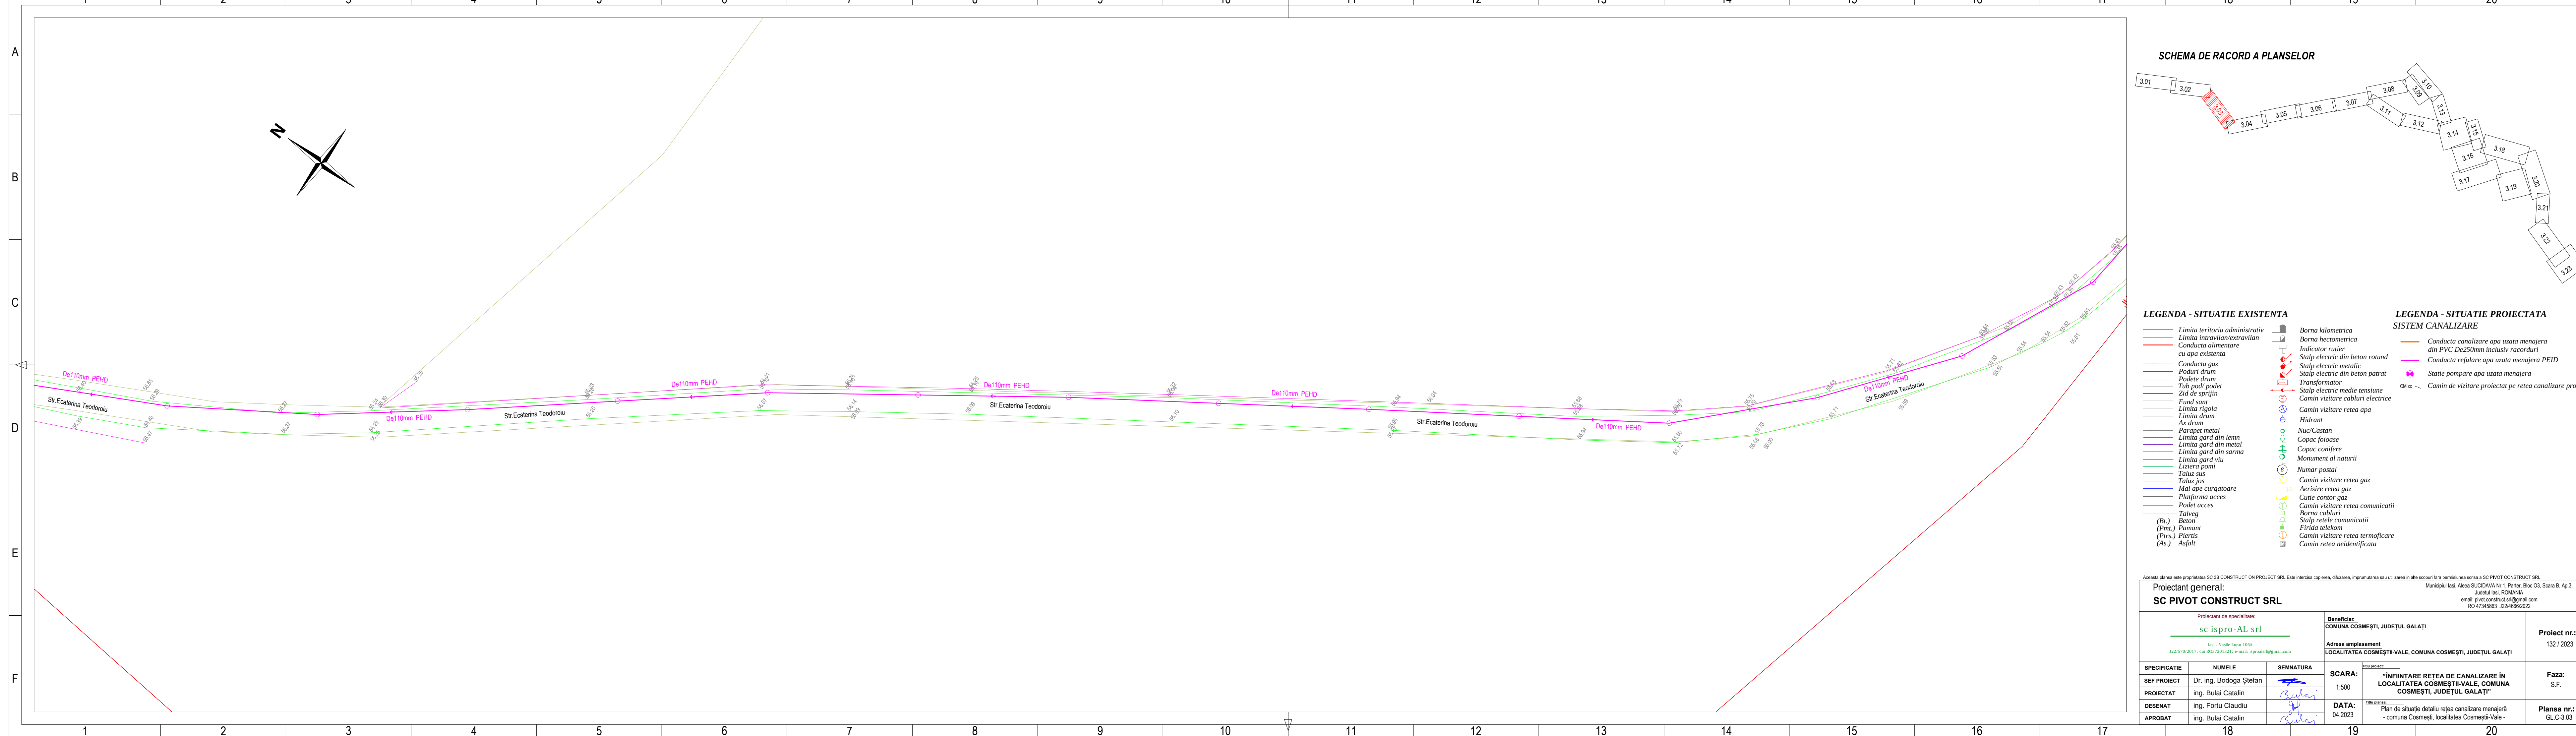

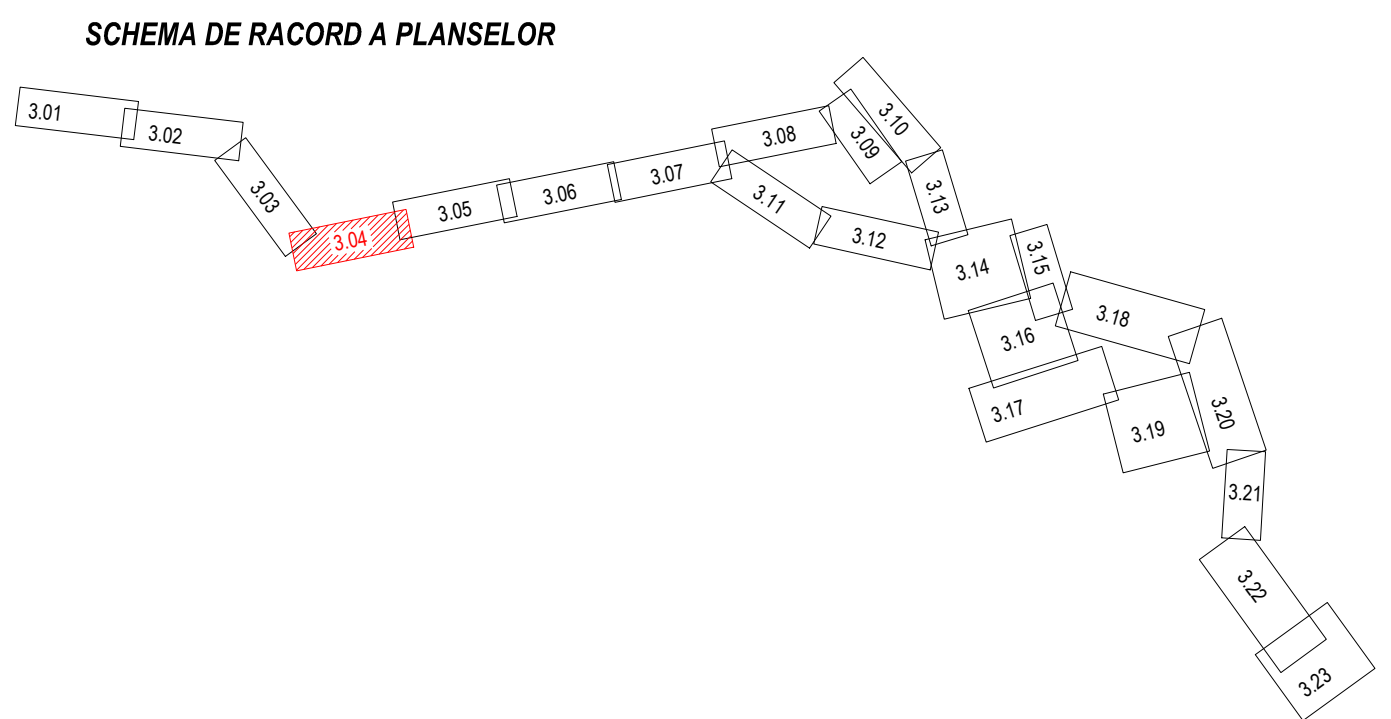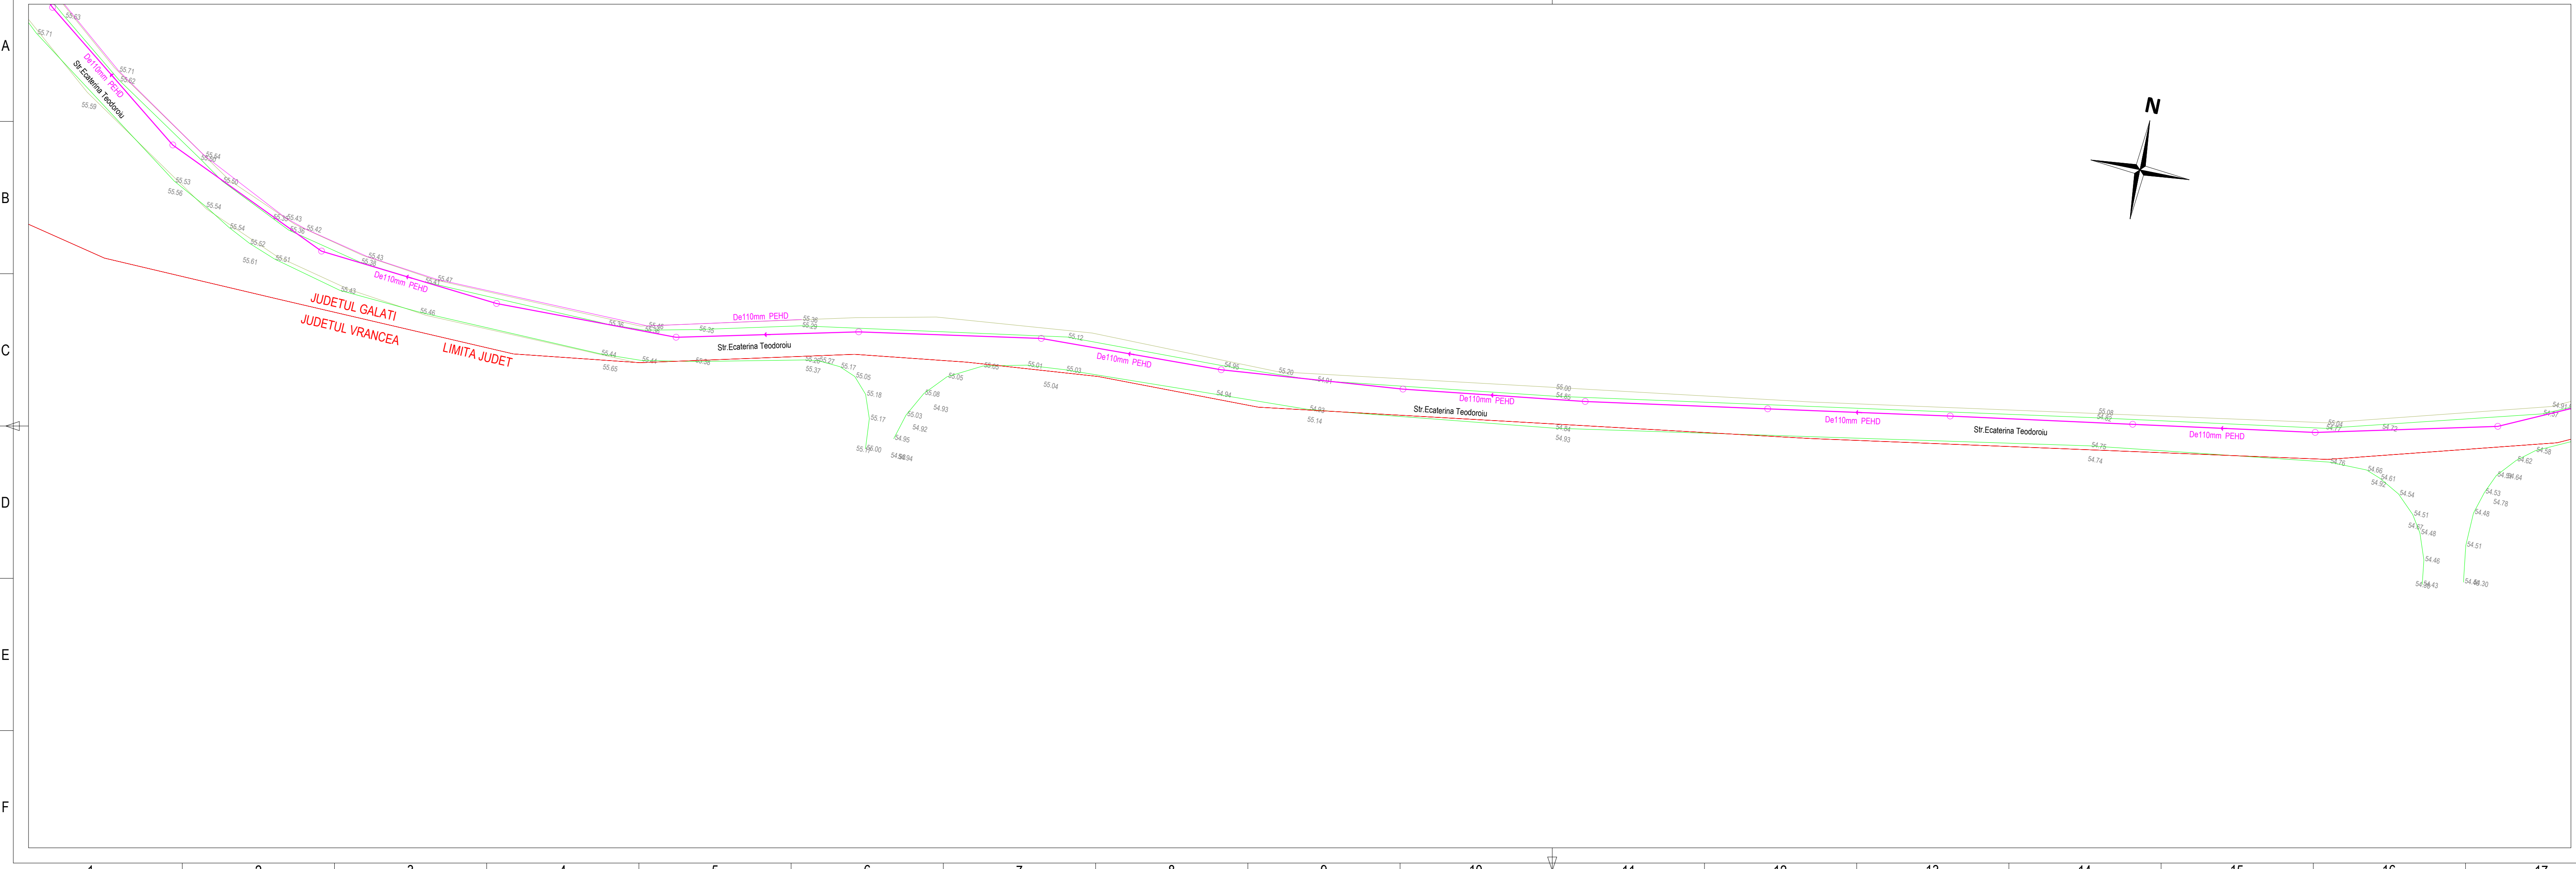


- LEGENDA - SITUATIE EXISTENTA**

 - Limita teritoriu administrativ
 - Limita intravilan/extravilan
 - Conducta alimentare cu apa existenta
 - Conducta gaz
 - Poduri drum
 - Podete drum
 - Tub pod/podet
 - Zid de sprijin
 - Fund sant
 - Limita rigola
 - Limita drum
 - Ax drum
 - Parapet metal
 - Limita gard din lemn
 - Limita gard din metal
 - Limita gard din sarma
 - Limita gard viu
 - Liziera pomi
 - Taluz sus
 - Taluz jos
 - Mal ape curgatoare
 - Platforma acces
 - Podet acces
 - Talveg
 - (Bt.) Beton
 - (Pmt.) Pomant
 - (Ptrs.) Pteris
 - (As.) Asfalt
 - Borna kilometrica
 - Borna hectometrica
 - Indicator rutier
 - Stalp electric din beton rotund
 - Stalp electric metalic
 - Stalp electric din beton patrat
 - Transformator
 - Stalp electric medie tensiune
 - Camin vizitare cabluri electrice
 - Camin vizitare retea apa
 - Hidrant
 - Nuc/Castan
 - Copac foioase
 - Copac conifere
 - Monument al naturii
 - Numar postal
 - Camin vizitare retea gaz
 - Aerisire retea gaz
 - Cutie contor gaz
 - Camin vizitare retea comunicatii
 - Borna cabluri
 - Stalp retele comunicatii
 - Firido telekom
 - Camin vizitare retea termoficare
 - Camin retea neidentificata
- LEGENDA - SITUATIE PROIECTATA**


SISTEM CANALIZARE

 - Conducta canalizare apa uzata menajera din PVC De250mm inclusiv racorduri
 - Conducta refulare apa uzata menajera PEHD
 - Statie pompare apa uzata menajera
 - Camin de vizitare proiectat pe retea canalizare propusa

Acesta planşa este proprietatea SC 3B CONSTRUCTION PROJECT SRL. Este interzisă copierea, difuzarea, imprimarea sau utilizarea în alte scopuri fără permisiunea scrisă a SC PIVOT CONSTRUCT SRL.					
Proiectant general: SC PIVOT CONSTRUCT SRL			Municipiul Iași, Aleea SUCIDAVA Nr.1, Parter, Bloc O3, Scara B, Ap.3. Judetul Iași, ROMANIA email: pivot.construct.srl@gmail.com RO 47345863 J22/4666/2022		
Proiectant de specialitate: sc ispro-AL srl Iasi - Vasile Lupu 106A J22/570/2017; cui RO37201321; e-mail: isproalst@gmail.com			Beneficiar: COMUNA COSMEȘTI, JUDEȚUL GALAȚI		Proiect nr.: 132 / 2023
Adresa amplasament: LOCALITATEA COSMEȘTI-VALE, COMUNA COSMEȘTI, JUDEȚUL GALAȚI			Titlu proiect:		
SPECIFICATIE	NUMELE	SEMNAȚURA	SCARA:	"INFINTARE REȚEA DE CANALIZARE ÎN LOCALITATEA COSMEȘTI-VALE, COMUNA COSMEȘTI, JUDEȚUL GALAȚI"	Faza:
SEF PROIECT	Dr. ing. Bodoga Ștefan		1:500		S.F.
PROIECTAT	ing. Bulai Catalin				
DESENAT	ing. Fortu Claudiu		DATA:		
APROBAT	ing. Bulai Catalin		04.2023	Plan de situație detaliu rețea canalizare menajeră - comuna Cosmești, localitatea Cosmești-Vale -	Planşa nr.: GL.C-3.04

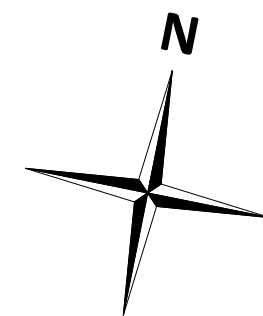

SCHEMA DE RACORD A PLANSELOR

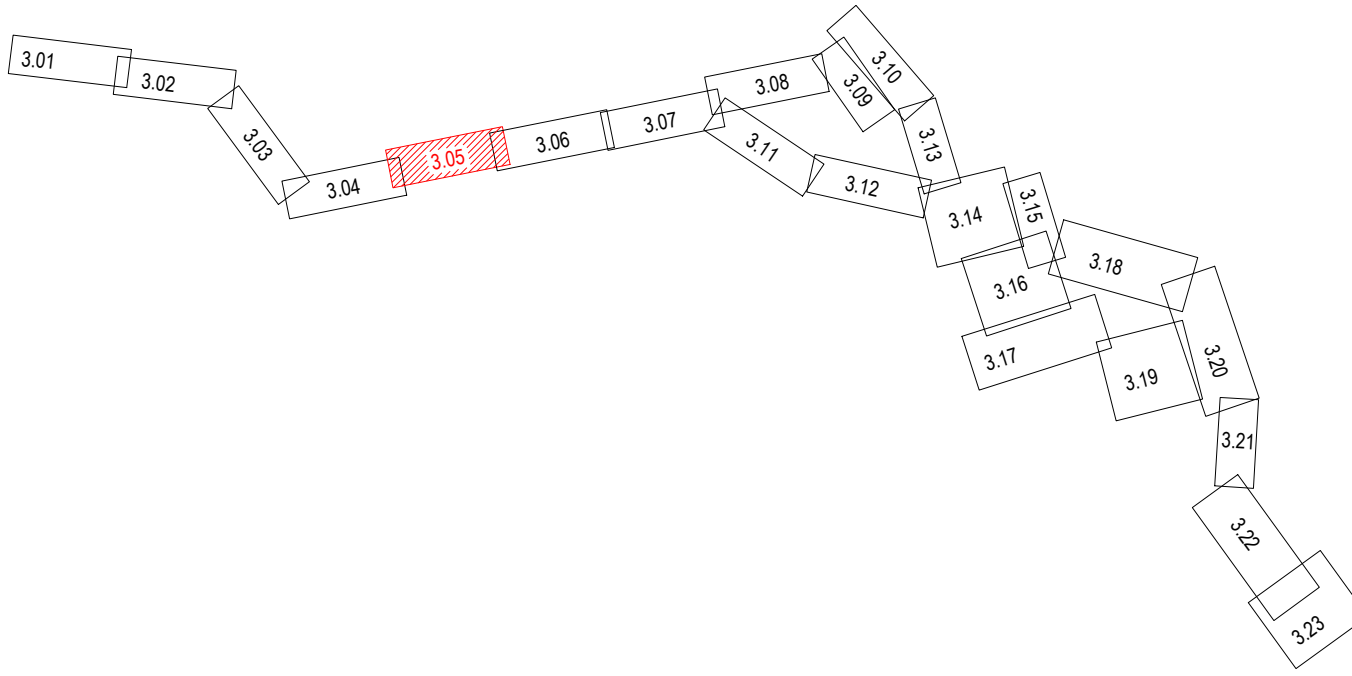

LEGENDA - SITUAȚIE EXISTENTĂ


- Limita teritoriu administrativ
- Limita intravilan/extravilan
- Conducta alimentare cu apa existentă
- Conducta gaz
- Poduri drum
- Podete drum
- Tub pod/podet
- Zid de sprijin
- Fund sant
- Limita rigola
- Limita drum
- Ax drum
- Parapet metal
- Limita gard din lemn
- Limita gard din metal
- Limita gard din sarma
- Limita gard viu
- Liziera pomi
- Taluz sus
- Taluz jos
- Mal ape curgătoare
- Platforma acces
- Podet acces
- Talveg
- (Bt.) Beton
- (Pmt.) Pomant
- (Ptrs.) Piersis
- (As.) Asfalt


- Borna kilometrica
- Borna hectometrica
- Indicator rutier
- Stalp electric din beton rotund
- Stalp electric metalic
- Stalp electric din beton patrat
- Transformator
- Stalp electric medie tensiune
- Camin vizitare cabluri electrice
- Camin vizitare retea apa
- Hidrant
- Nuc/Castan
- Copac foioase
- Copac conifere
- Monument al naturii
- Numar postal
- Camin vizitare retea gaz
- Aerisire retea gaz
- Cutie contor gaz
- Camin vizitare retea comunicatii
- Borna cabluri
- Stalp retele comunicatii
- Firido telekom
- Camin vizitare retea termoficare
- Camin retea neidentificata

LEGENDA - SITUAȚIE PROIECTATĂ

- Conducta canalizare apa uzata menajera din PVC De250mm inclusiv racorduri
- Conducta refulare apa uzata menajera PEID
- Statie pompare apa uzata menajera
- Camin de vizitare proiectat pe retea canalizare propusa

Acesta planșă este proprietatea SC 3B CONSTRUCTION PROJECT SRL. Este interzisă copierea, difuzarea, împunumatarea sau utilizarea în alte scopuri fără permisiunea scrisă a SC PIVOT CONSTRUCT SRL.					
Proiectant general: SC PIVOT CONSTRUCT SRL			Beneficiar: COMUNA COSMEȘTI, JUDEȚUL GALAȚI		
Proiectant de specialitate: sc ispro-AL srl Iasi - Vasile Lupu 106A J22/570/2017; cui RO37201321; e-mail: isproalst@gmail.com			Adresa amplasament: LOCALITATEA COSMEȘTI-VALE, COMUNA COSMEȘTI, JUDEȚUL GALAȚI		
SEF PROIECT: Dr. ing. Bodoga Ștefan			SCARA: 1:500		Proiect nr.: 132 / 2023
PROIECTAT: ing. Bulai Catalin			DATA: 04.2023		Faza: S.F.
DESEMAT: ing. Fortu Claudiu			TITLU ȘABLON: Plan de situație detaliu rețea canalizare menajeră - comuna Cosmești, localitatea Cosmești-Vale -		Planșă nr.: GL.C-3.05
APROBAT: ing. Bulai Catalin					

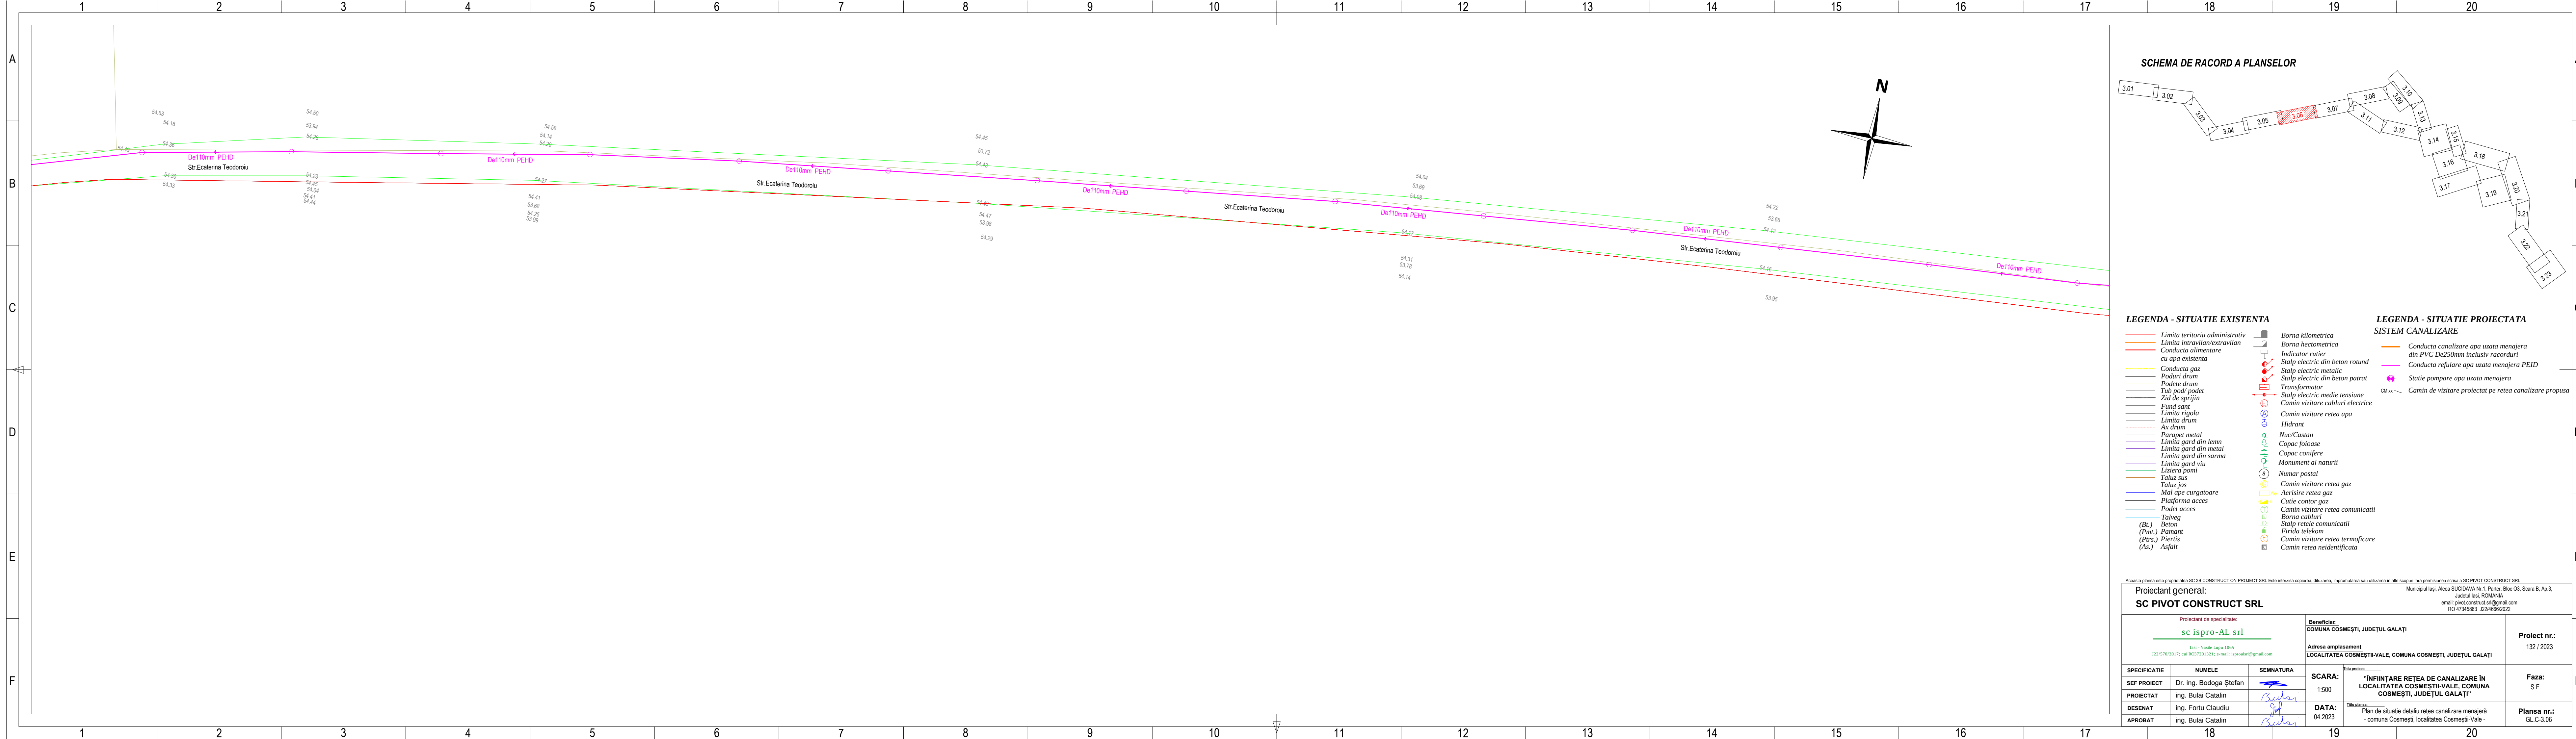

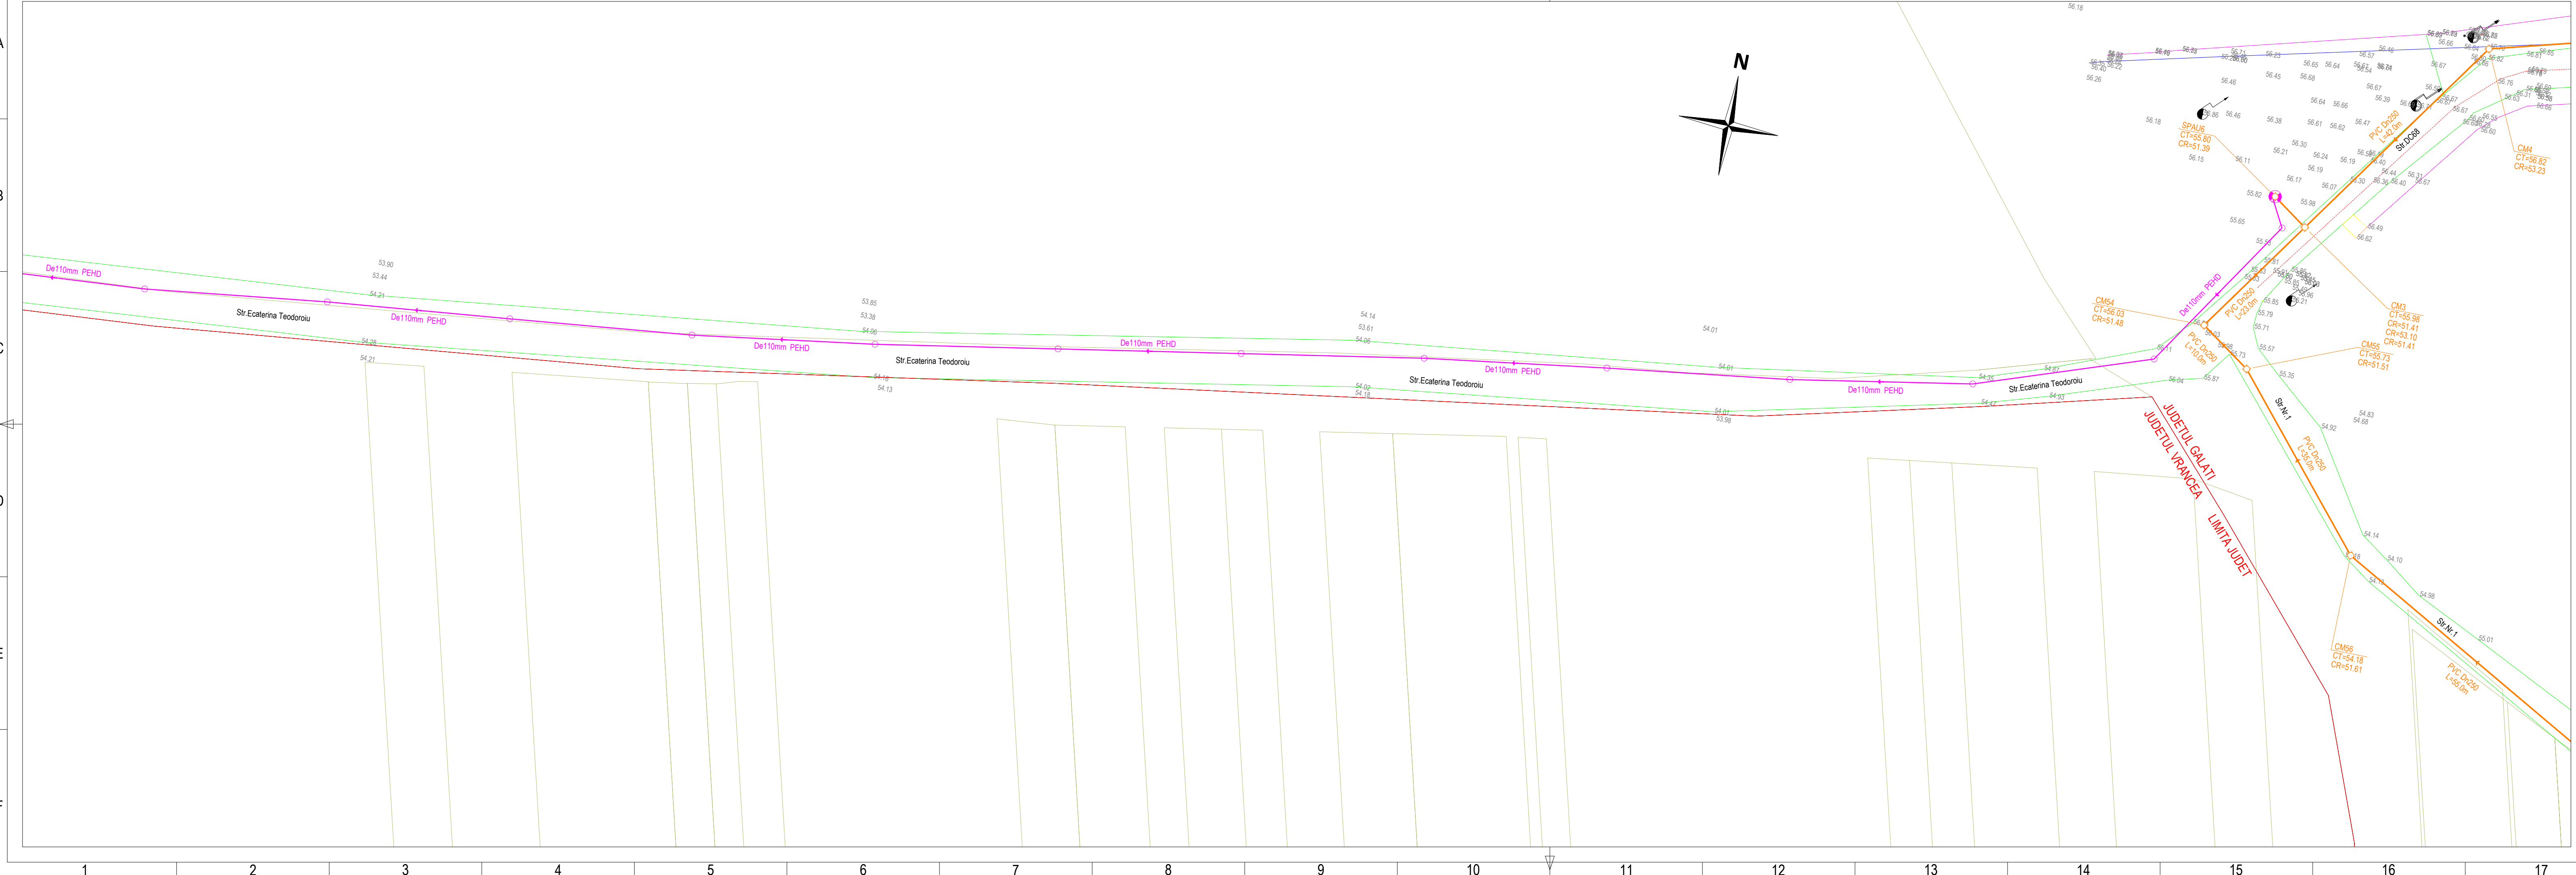

SCHEMA DE RACORD A PLANSELOR

LEGENDA - SITUATIE EXISTENTA

- Limita teritoriu administrativ
- Limita intravilan/extravilan
- Conducta alimentare cu apa existenta
- Conducta gaz
- Poduri drum
- Podete drum
- Tub pod/podet
- Zid de sprijin
- Fund sant
- Limita rigola
- Limita drum
- Ax drum
- Parapet metal
- Limita gard din lemn
- Limita gard din metal
- Limita gard din sarma
- Limita gard viu
- Liziera pomi
- Talus sus
- Talus jos
- Mal ape curgatoare
- Platforma acces
- Podet acces
- Talveg
- (Bt.) Beton
- (Pmt.) Pomant
- (Ptrs.) Pieris
- (As.) Asfalt
- Borna kilometrica
- Borna hectometrica
- Indicator rutier
- Stalp electric din beton rotund
- Stalp electric metalic
- Stalp electric din beton patrat
- Transformator
- Stalp electric medie tensiune
- Camin vizitare cabluri electrice
- Camin vizitare retea apa
- Hidrant
- Nuc/Castan
- Copac foioase
- Copac conifere
- Monument al naturii
- Numar postal
- Camin vizitare retea gaz
- Aerisire retea gaz
- Cutie contor gaz
- Camin vizitare retea comunicatii
- Borna cabluri
- Stalp retele comunicatii
- Firido telekom
- Camin vizitare retea termoficare
- Camin retea neidentificata

LEGENDA - SITUATIE PROIECTATA SISTEM CANALIZARE

- Conducta canalizare apa uzata menajera din PVC De250mm inclusiv racorduri
- Conducta refulare apa uzata menajera PEID
- Statie pompare apa uzata menajera
- Camin de vizitare proiectat pe retea canalizare propusa

Proiectant general:
SC PIVOT CONSTRUCT SRL

Proiectant de specialitate:
sc ispro-AL srl
Iasi - Vasile Lupu 106A
J22/570/2017; cui RO37201321; e-mail: isproalst@gmail.com

Beneficiar:
COMUNA COSMEȘTI, JUDEȚUL GALAȚI

Adresa amplasament:
LOCALITATEA COSMEȘTI-VALE, COMUNA COSMEȘTI, JUDEȚUL GALAȚI

Proiect nr.:
132 / 2023

SPECIFICATIE	NUMELE	SEMNAȚURA
SEF PROIECT	Dr. ing. Bodoga Ștefan	
PROIECTAT	ing. Bulai Catalin	
DESENAT	ing. Fortu Claudiu	
APROBAT	ing. Bulai Catalin	



SCARA: 1:500

DATA: 04.2023

TITLU ALBIMAT: Plan de situație detaliu rețea canalizare menajeră - comuna Cosmești, localitatea Cosmești-Vale -

Faza: S.F.

Planșa nr.: GL.C-3.07

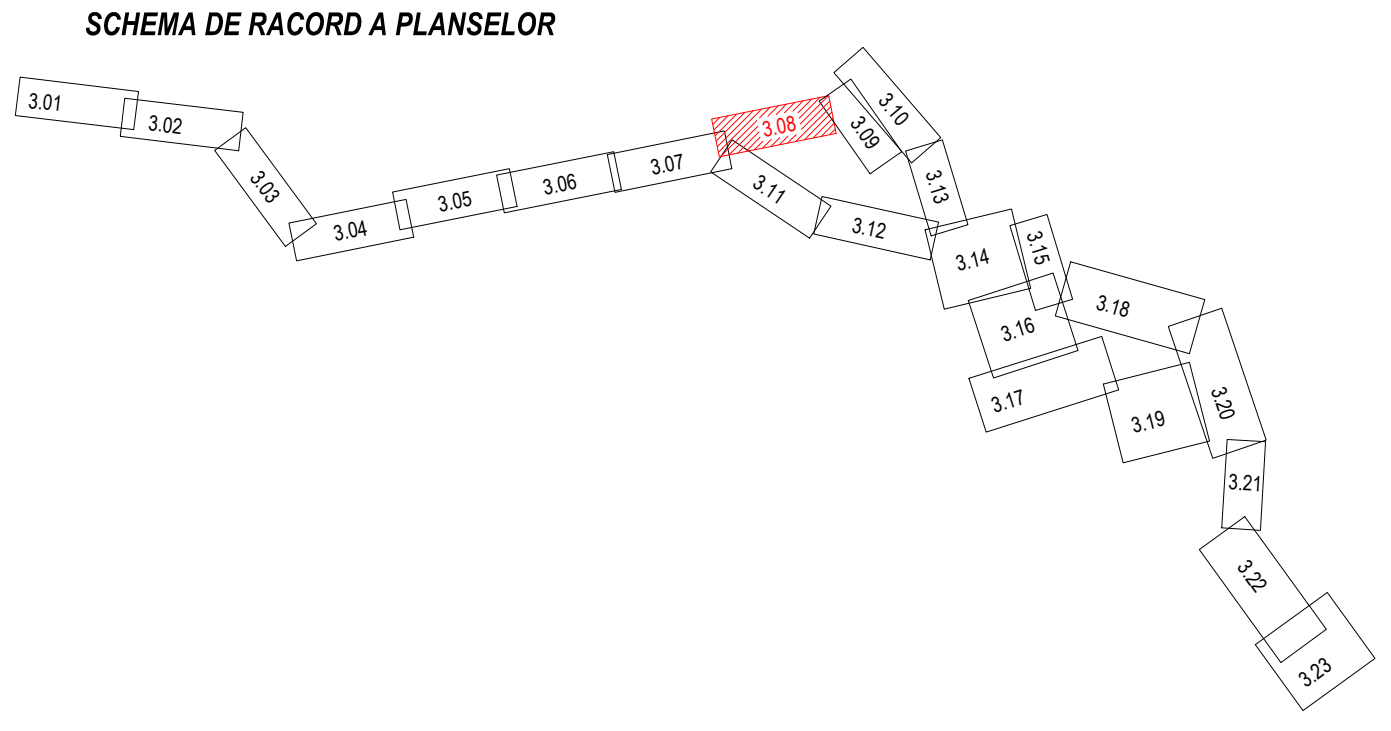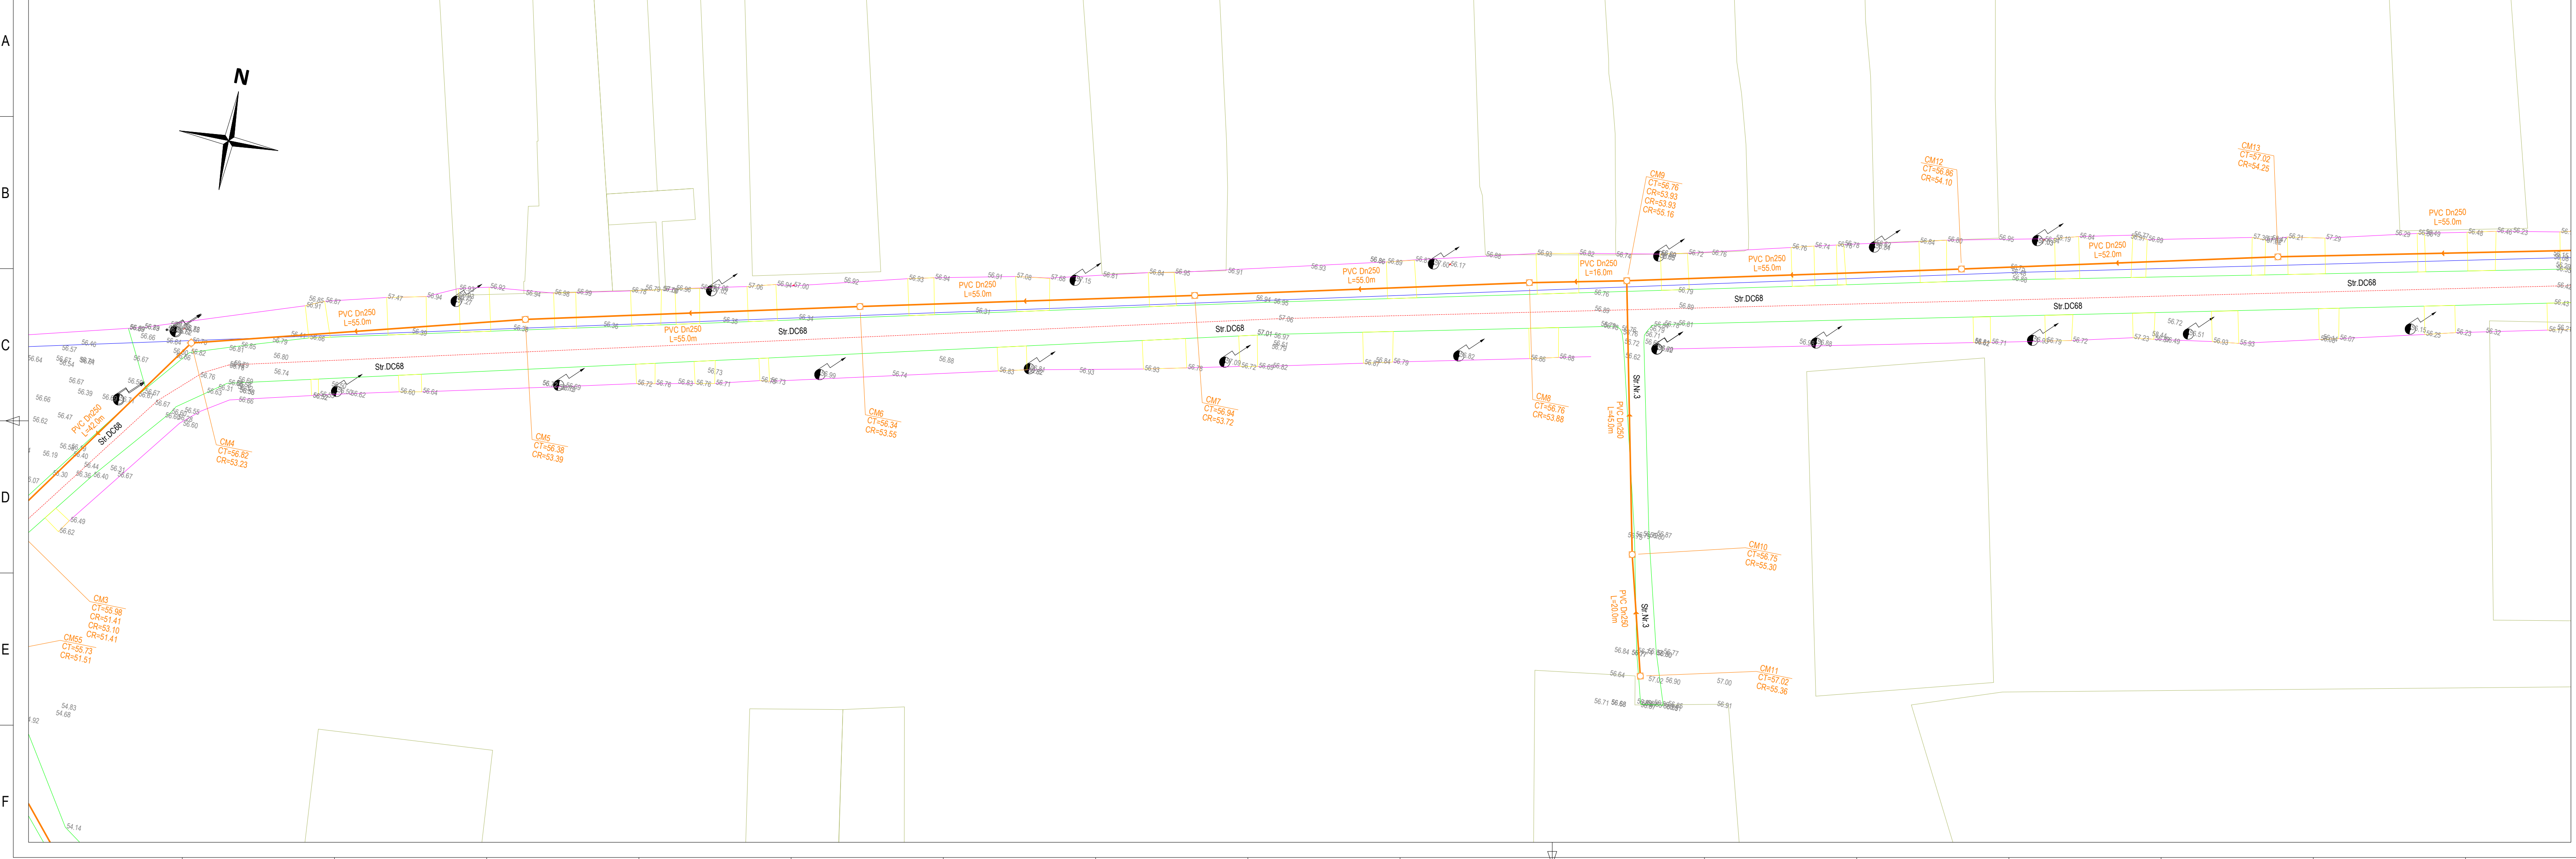


- LEGENDA - SITUATIE EXISTENTA**

 - Limita teritoriu administrativ
 - Limita intravilan/extravilan
 - Conducta alimentare cu apa existenta
 - Conducta gaz
 - Poduri drum
 - Podete drum
 - Tub pod/podet
 - Zid de sprijin
 - Fund sant
 - Limita rigola
 - Limita drum
 - Ax drum
 - Parapet metal
 - Limita gard din lemn
 - Limita gard din metal
 - Limita gard din sarma
 - Limita gard viu
 - Liziera pomi
 - Talus sus
 - Talus jos
 - Mal ape curgatoare
 - Platforma acces
 - Podet acces
 - (Bt.) Beton
 - (Pmt.) Pomant
 - (Pirs.) Piersis
 - (As.) Asfalt
- LEGENDA - SITUATIE PROIECTATA SISTEM CANALIZARE**

 - Conducta canalizare apa uzata menajera din PVC De250mm inclusiv racorduri
 - Conducta refulare apa uzata menajera PEID
 - Statie pompare apa uzata menajera
 - Camin de vizitare proiectat pe retea canalizare propusa
- LEGENDA - SITUATIE EXISTENTA**

 - Borna kilometrica
 - Borna hectometrica
 - Indicator rutier
 - Stalp electric din beton rotund
 - Stalp electric din beton patrat
 - Transformator
 - Stalp electric medie tensiune
 - Camin vizitare cabluri electrice
 - Camin vizitare retea apa
 - Hidrant
 - Nuc/Castan
 - Copac foioase
 - Copac conifere
 - Monument al naturii
 - Numar postal
 - Camin vizitare retea gaz
 - Aerisire retea gaz
 - Cutie contor gaz
 - Camin vizitare retea comunicatii
 - Borna cabluri
 - Stalp retele comunicatii
 - Firida telekom
 - Camin vizitare retea termoficare
 - Camin retea neidentificata

Proiectant general: SC PIVOT CONSTRUCT SRL			Beneficiar: COMUNA COSMEȘTI, JUDEȚUL GALAȚI			Proiect nr.: 132 / 2023		
Adresa amplasament: LOCALITATEA COSMEȘTI-VALE, COMUNA COSMEȘTI, JUDEȚUL GALAȚI			Adresa amplasament: LOCALITATEA COSMEȘTI-VALE, COMUNA COSMEȘTI, JUDEȚUL GALAȚI			Proiect nr.: 132 / 2023		
Proiectant de specialitate: sc ispro-AL srl			Beneficiar: COMUNA COSMEȘTI, JUDEȚUL GALAȚI			Proiect nr.: 132 / 2023		
Iasi - Vasile Lupu 106A J22-570/2017; cui RO37201321; e-mail: isproval@gmail.com			Adresa amplasament: LOCALITATEA COSMEȘTI-VALE, COMUNA COSMEȘTI, JUDEȚUL GALAȚI			Proiect nr.: 132 / 2023		
SPECIFICATIE			NUMELE			SEMNATURA		
SEF PROIECT			Dr. ing. Bodoga Ștefan					
PROIECTAT			ing. Bulai Catalin					
DESEINAT			ing. Fortu Claudiu					
APROBAT			ing. Bulai Catalin					
SCARA:			1:500			Faza: S.F.		
DATA:			04.2023			Planșa nr.: GL.C-3.08		

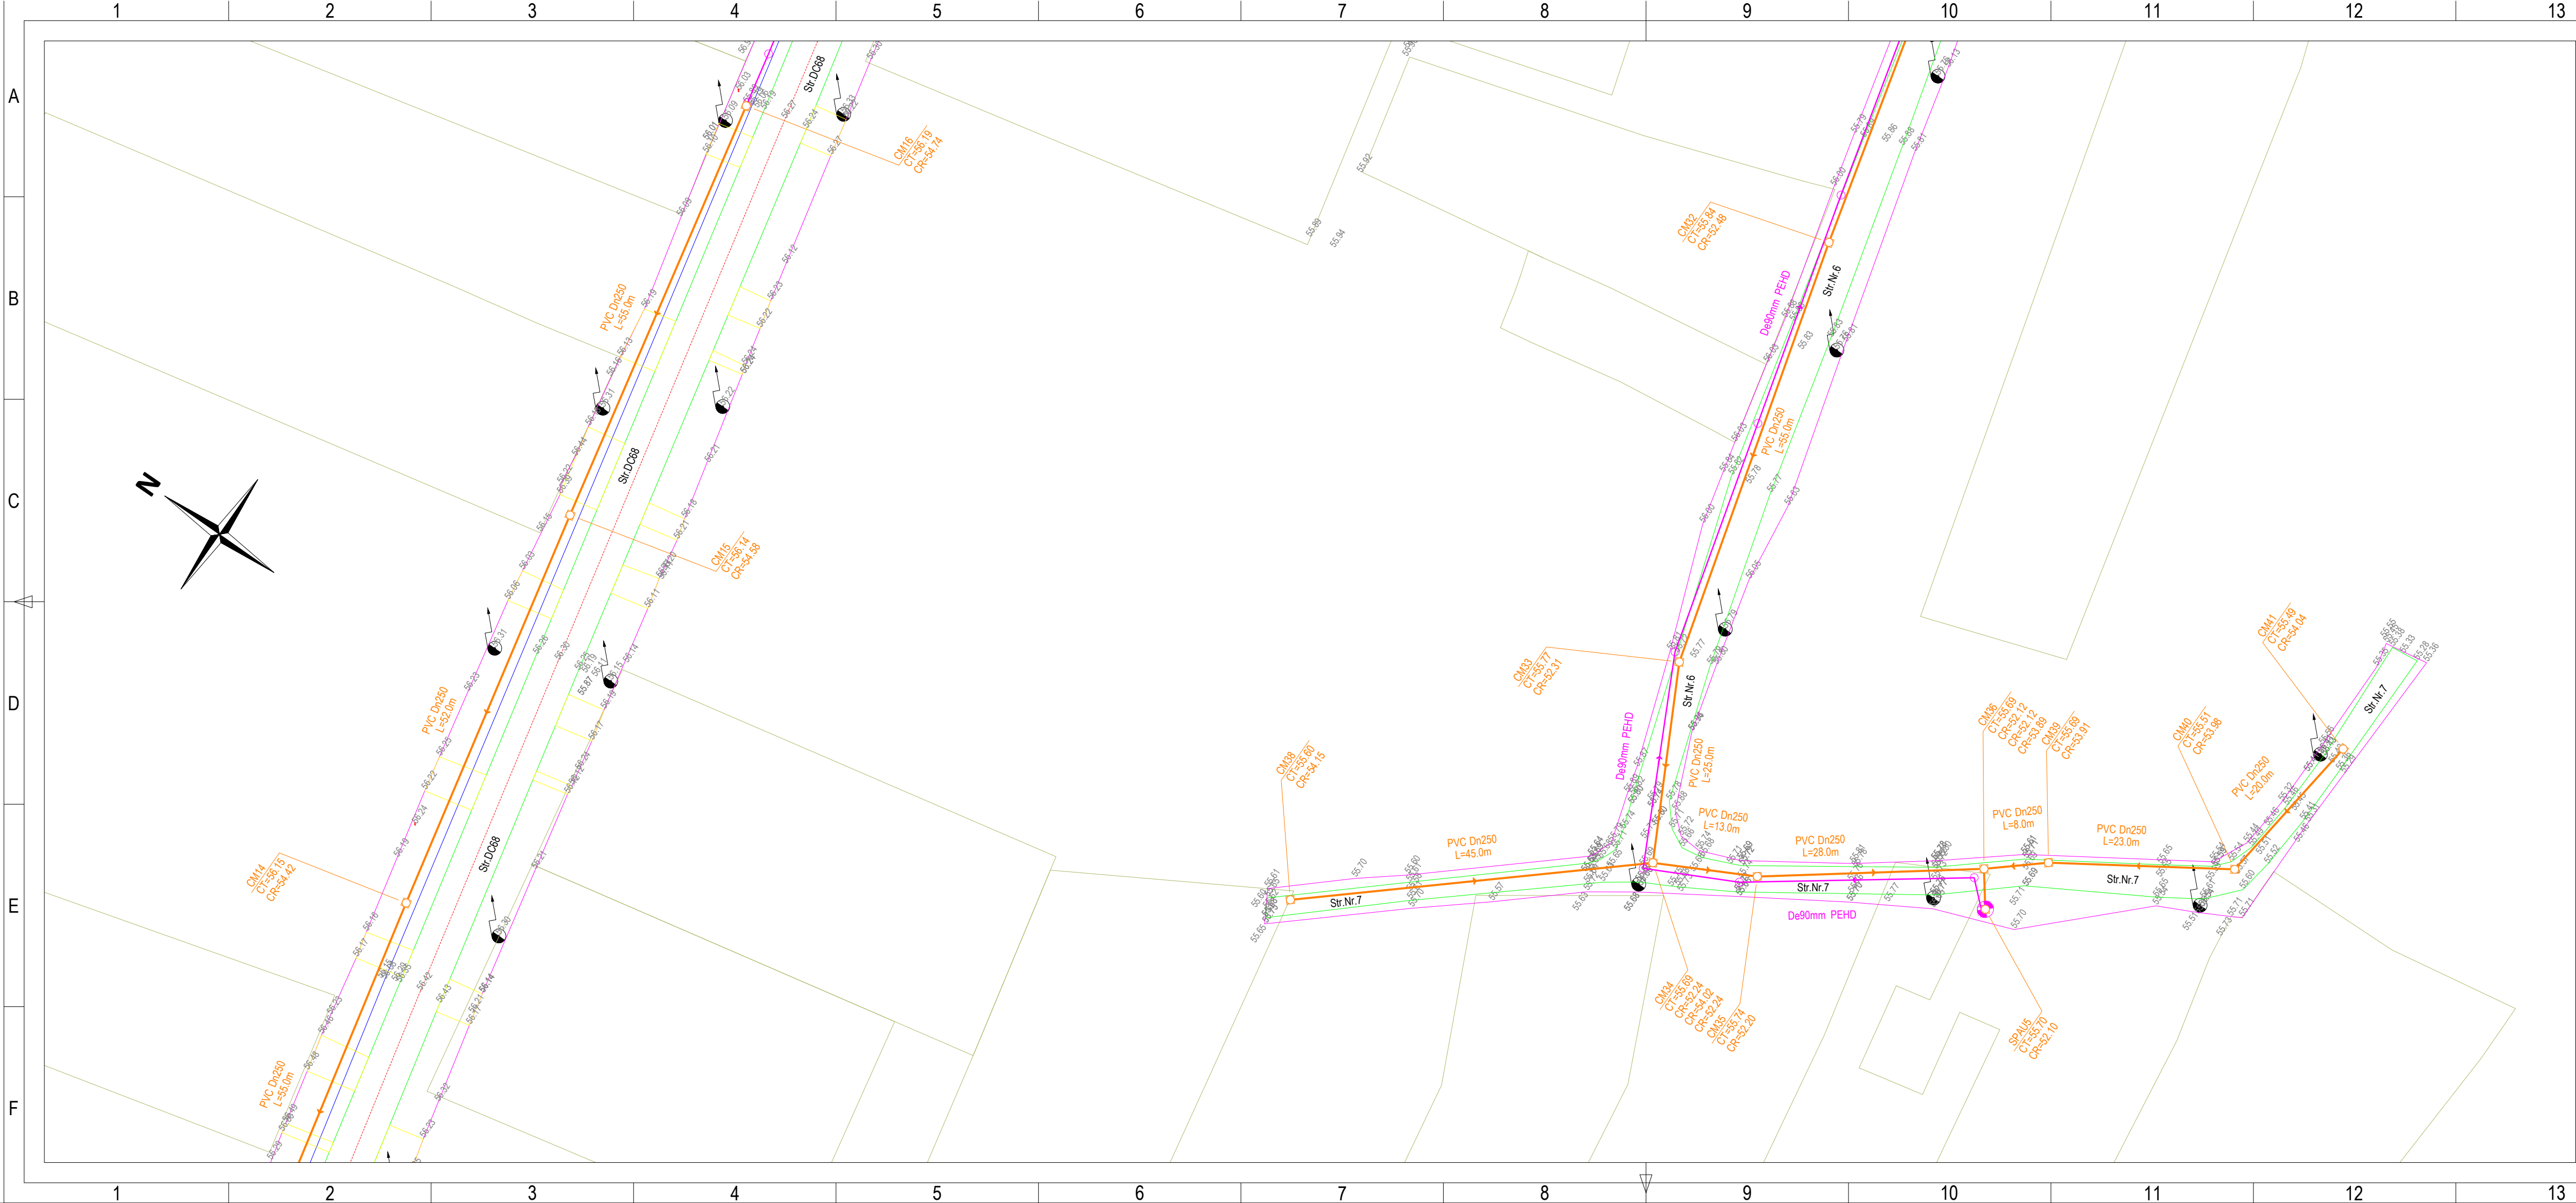

SCHEMA DE RACORD A PLANSELOR

LEGENDA - SITUATIE EXISTENTA

- Limita teritoriu administrativ
- Limita intravilan/extravilan
- Conducta alimentare cu apa existenta
- Conducta gaz
- Poduri drum
- Podete drum
- Tub pod/podet
- Zid de sprijin
- Fund sant
- Limita rigola
- Limita drum
- Ax drum
- Parapet metal
- Limita gard din lemn
- Limita gard din metal
- Limita gard din sarma
- Limita gard viu
- Liziera pomi
- Taluz sus
- Taluz jos
- Mal ape curgatoare
- Platforma acces
- Podet acces
- Talveg
- Beton
- Pamant
- Pieris
- Asfalt

LEGENDA - SITUATIE PROIECTATA SISTEM CANALIZARE

- Conducta canalizare apa uzata menajera din PVC De250mm inclusiv racorduri
- Conducta refulare apa uzata menajera PEHD
- Statie pompare apa uzata menajera
- Camin de vizitare proiectat pe retea canalizare propusa



LEGENDA - SITUATIE PROIECTATA

- Borna kilometrica
- Borna hectometrica
- Indicator rutier
- Stalp electric din beton rotund
- Stalp electric metalic
- Stalp electric din beton patrat
- Transformator
- Stalp electric medie tensiune
- Camin vizitare cabluri electrice
- Camin vizitare retea apa
- Hidrant
- Nuc/Castan
- Copac foioase
- Copac conifere
- Monument al naturii
- Numar postal
- Camin vizitare retea gaz
- Aerisire retea gaz
- Cutie contor gaz
- Camin vizitare retea comunicatii
- Borna cabluri
- Stalp retele comunicatii
- Firida telekom
- Camin vizitare retea termoficare
- Camin retea neidentificata

Aceasta planşa este proprietatea SC 3B CONSTRUCTION PROJECT SRL. Este interzisă copierea, difuzarea, împrumutarea sau utilizarea în alte scopuri fără permisiunea scrisă a SC PIVOT CONSTRUCT SRL.

Proiectant general:
SC PIVOT CONSTRUCT SRL

Proiectant de specialitate: sc ispro-AL srl Iasi - Vasile Lupu 106A J22/570/2017; cui RO37201321; e-mail: isproalst@gmail.com	Beneficiar: COMUNA COSMEȘTI, JUDEȚUL GALAȚI Adresa amplasament LOCALITATEA COSMEȘȚII-VALE, COMUNA COSMEȘTI, JUDEȚUL GALAȚI	Proiect nr.: 132 / 2023																					
<table><tr><th>SPECIFICAȚIE</th><th>NUMELE</th><th>SEMNATURA</th></tr><tr><td>SEF PROIECT</td><td>Dr. ing. Bodoga Ștefan</td><td></td></tr><tr><td>PROIECTAT</td><td>ing. Bulai Catalin</td><td></td></tr><tr><td>DESENAT</td><td>ing. Fortu Claudiu</td><td></td></tr><tr><td>APROBAT</td><td>ing. Bulai Catalin</td><td></td></tr></table>	SPECIFICAȚIE	NUMELE	SEMNATURA	SEF PROIECT	Dr. ing. Bodoga Ștefan		PROIECTAT	ing. Bulai Catalin		DESENAT	ing. Fortu Claudiu		APROBAT	ing. Bulai Catalin		<table><tr><td>SCARA: 1:500</td><td>Tитуl proiect: "ÎNFIINȚARE REȚEA DE CANALIZARE ÎN LOCALITATEA COSMEȘȚII-VALE, COMUNA COSMEȘTI, JUDEȚUL GALAȚI"</td><td>Faza: S.F.</td></tr><tr><td>DATA: 04.2023</td><td>Tитуl planșă: Plan de situație detaliu rețea canalizare menajeră - comuna Cosmești, localitatea Cosmeștii-Vale -</td><td>Planșa nr.: GL.C-3.09</td></tr></table>	SCARA: 1:500	Tитуl proiect: "ÎNFIINȚARE REȚEA DE CANALIZARE ÎN LOCALITATEA COSMEȘȚII-VALE, COMUNA COSMEȘTI, JUDEȚUL GALAȚI"	Faza: S.F.	DATA: 04.2023	Tитуl planșă: Plan de situație detaliu rețea canalizare menajeră - comuna Cosmești, localitatea Cosmeștii-Vale -	Planșa nr.: GL.C-3.09	
SPECIFICAȚIE	NUMELE	SEMNATURA																					
SEF PROIECT	Dr. ing. Bodoga Ștefan																						
PROIECTAT	ing. Bulai Catalin																						
DESENAT	ing. Fortu Claudiu																						
APROBAT	ing. Bulai Catalin																						
SCARA: 1:500	Tитуl proiect: "ÎNFIINȚARE REȚEA DE CANALIZARE ÎN LOCALITATEA COSMEȘȚII-VALE, COMUNA COSMEȘTI, JUDEȚUL GALAȚI"	Faza: S.F.																					
DATA: 04.2023	Tитуl planșă: Plan de situație detaliu rețea canalizare menajeră - comuna Cosmești, localitatea Cosmeștii-Vale -	Planșa nr.: GL.C-3.09																					

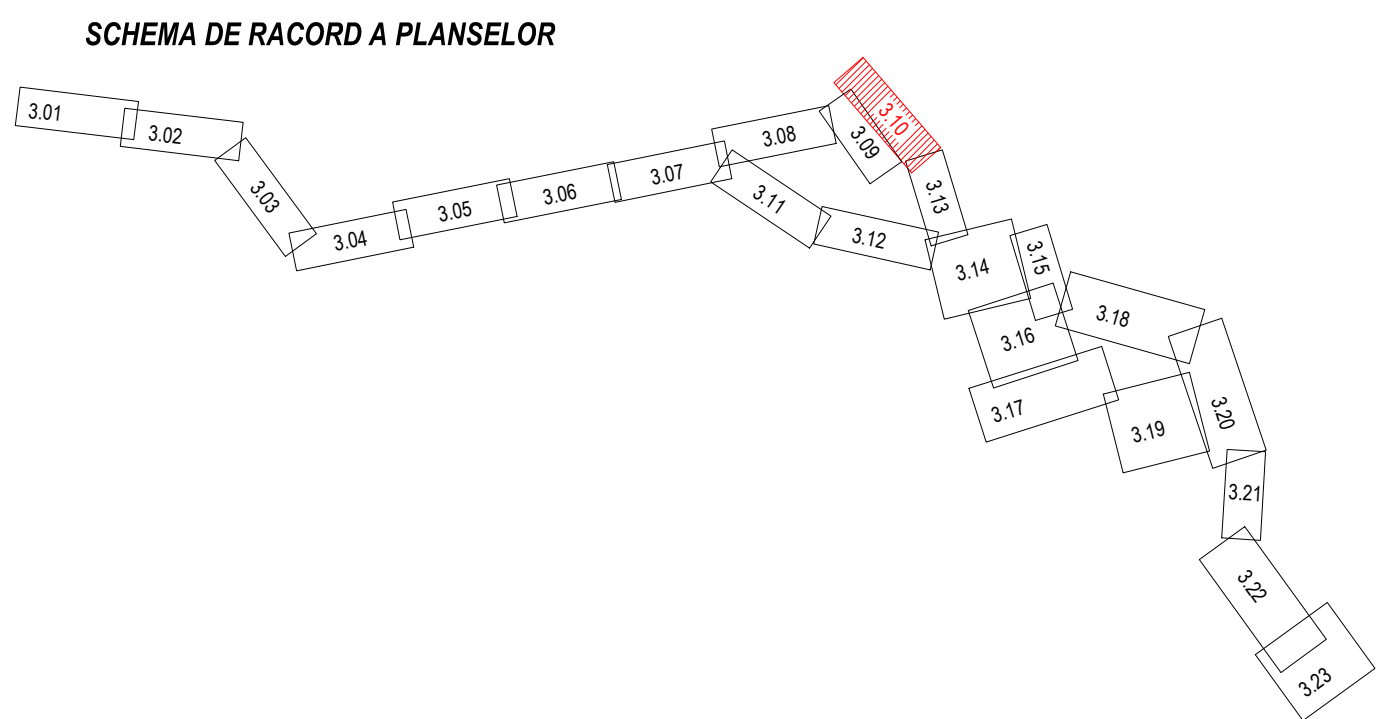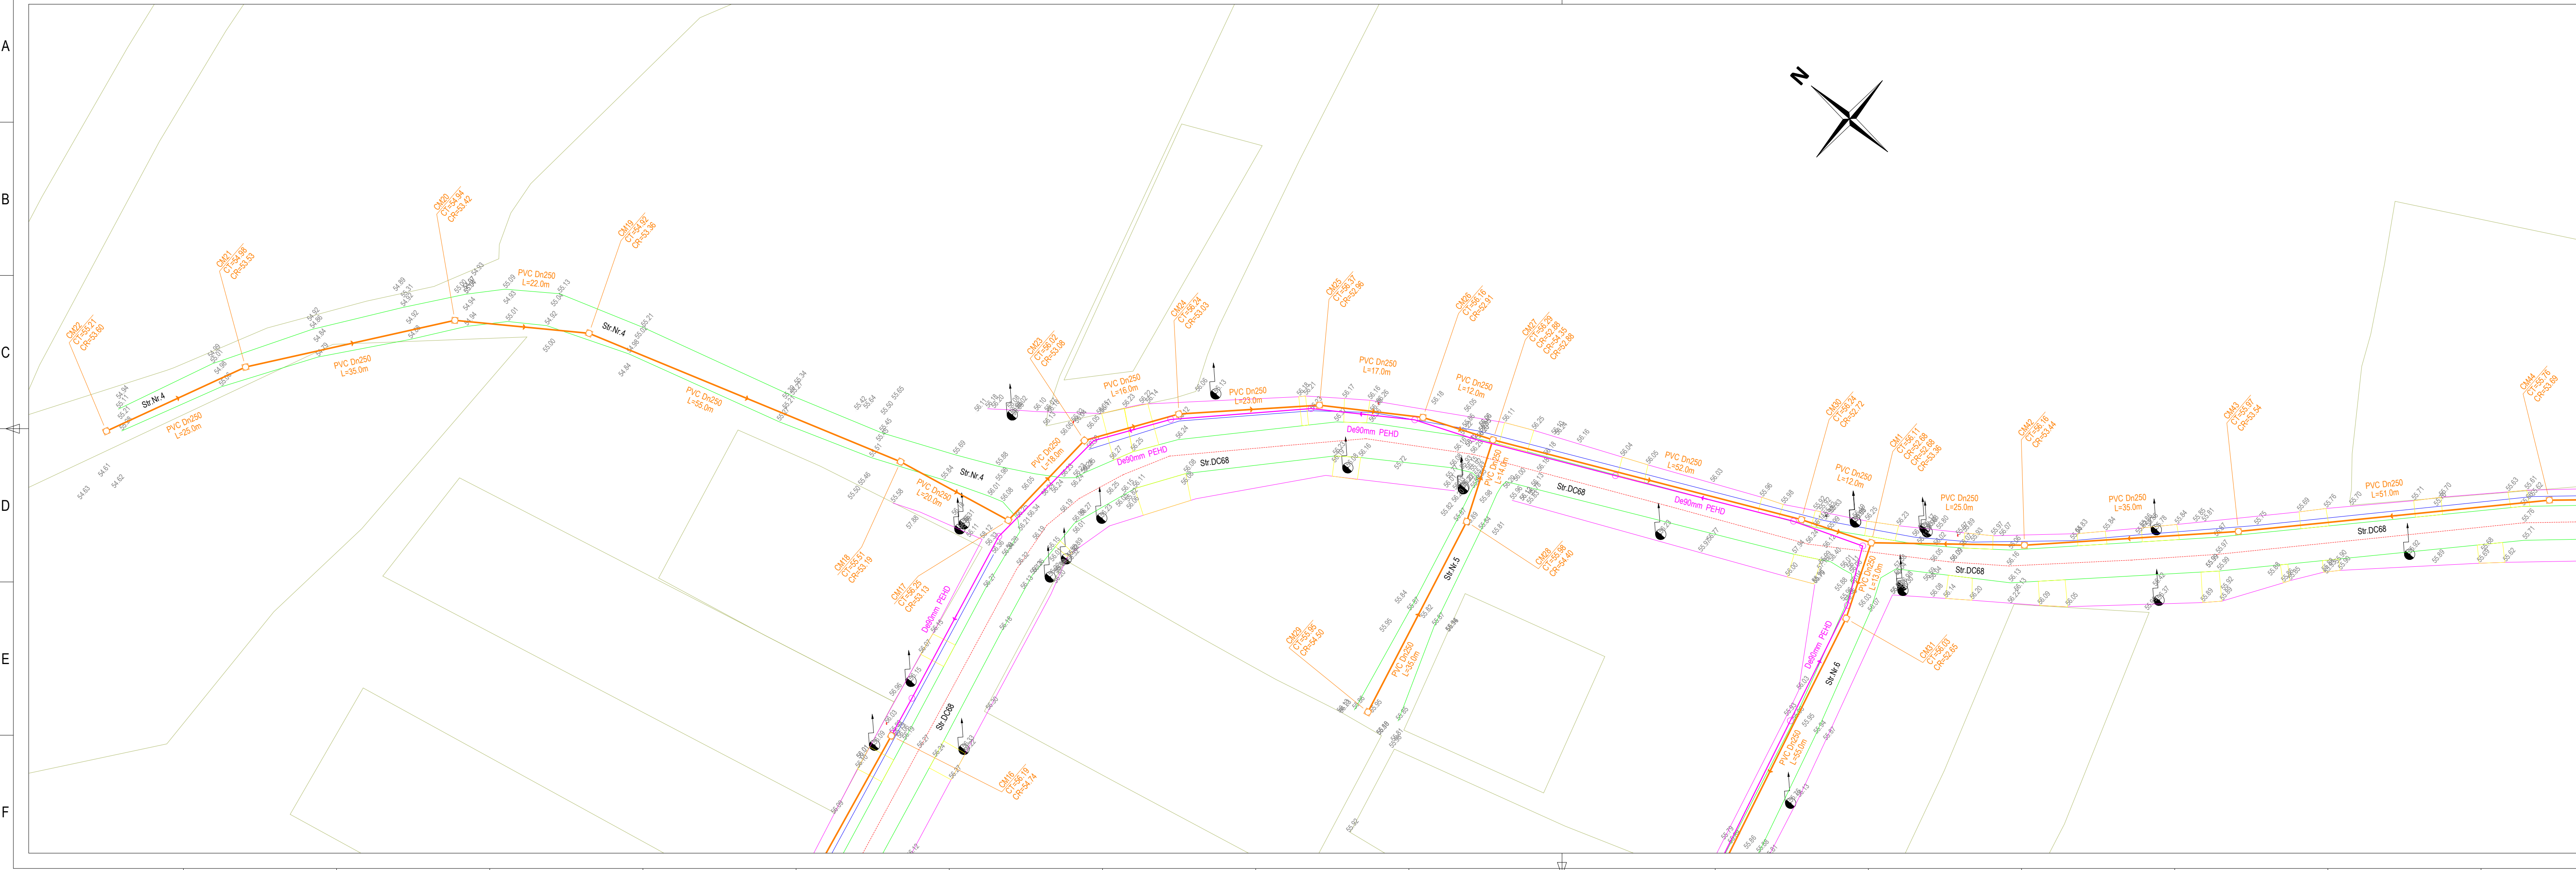


- LEGENDA - SITUATIE EXISTENTA**

 - Limita teritoriu administrativ
 - Limita intravilan/extravilan
 - Conducta alimentare cu apa existenta
 - Conducta gaz
 - Poduri drum
 - Podete drum
 - Tub pod/podet
 - Zid de sprijin
 - Fund sant
 - Limita rigola
 - Limita drum
 - Ax drum
 - Parapet metal
 - Limita gard din lemn
 - Limita gard din metal
 - Limita gard din sarma
 - Limita gard viu
 - Liziera pomi
 - Talus sus
 - Talus jos
 - Mal ape curgatoare
 - Platforma acces
 - Podet acces
 - Talveg
 - Pont
 - Firida telecom
 - Pieris
 - Asfalt
- LEGENDA - SITUATIE PROIECTATA SISTEM CANALIZARE**

 - Conducta canalizare apa uzata menajera din PVC De250mm inclusiv racorduri
 - Conducta refulare apa uzata menajera PEHD
 - Statie pompare apa uzata menajera
 - Camin de vizitare proiectat pe retea canalizare propusa
- LEGENDA - SITUATIE EXISTENTA**

 - Borna kilometrica
 - Borna hectometrica
 - Indicator rutier
 - Stalp electric din beton rotund
 - Stalp electric metalic
 - Stalp electric din beton patrat
 - Transformator
 - Stalp electric medie tensiune
 - Camin vizitare cabluri electrice
 - Camin vizitare retea apa
 - Hidrant
 - Nuc/Castan
 - Copac foioase
 - Copac conifere
 - Monument al naturii
 - Numar postal
 - Camin vizitare retea gaz
 - Aerisire retea gaz
 - Cutie contor gaz
 - Camin vizitare retea comunicatii
 - Borna cabluri
 - Stalp retele comunicatii
 - Firida telecom
 - Pieris
 - Camin vizitare retea termoficare
 - Camin retea neidentificata

Proiectant general: SC PIVOT CONSTRUCT SRL			Beneficiar: COMUNA COSMEȘTI, JUDEȚUL GALAȚI		
Proiectant de specialitate: sc ispro-AL srl			Adresa amplasament: LOCALITATEA COSMEȘTI-VALE, COMUNA COSMEȘTI, JUDEȚUL GALAȚI		
SEF PROIECT Dr. ing. Bodoga Ștefan			SCARA: 1:500		
PROIECTAT ing. Bulai Catalin			DATA: 04.2023		
DESEINAT ing. Fortu Claudiu			TITLU ALAMNAT: Plan de situație detaliu rețea canalizare menajeră - comuna Cosmești, localitatea Cosmești-Vale -		
APROBAT ing. Bulai Catalin			Faza: S.F.		
Proiect nr.: 132 / 2023			Planșă nr.: GL-C-3.10		

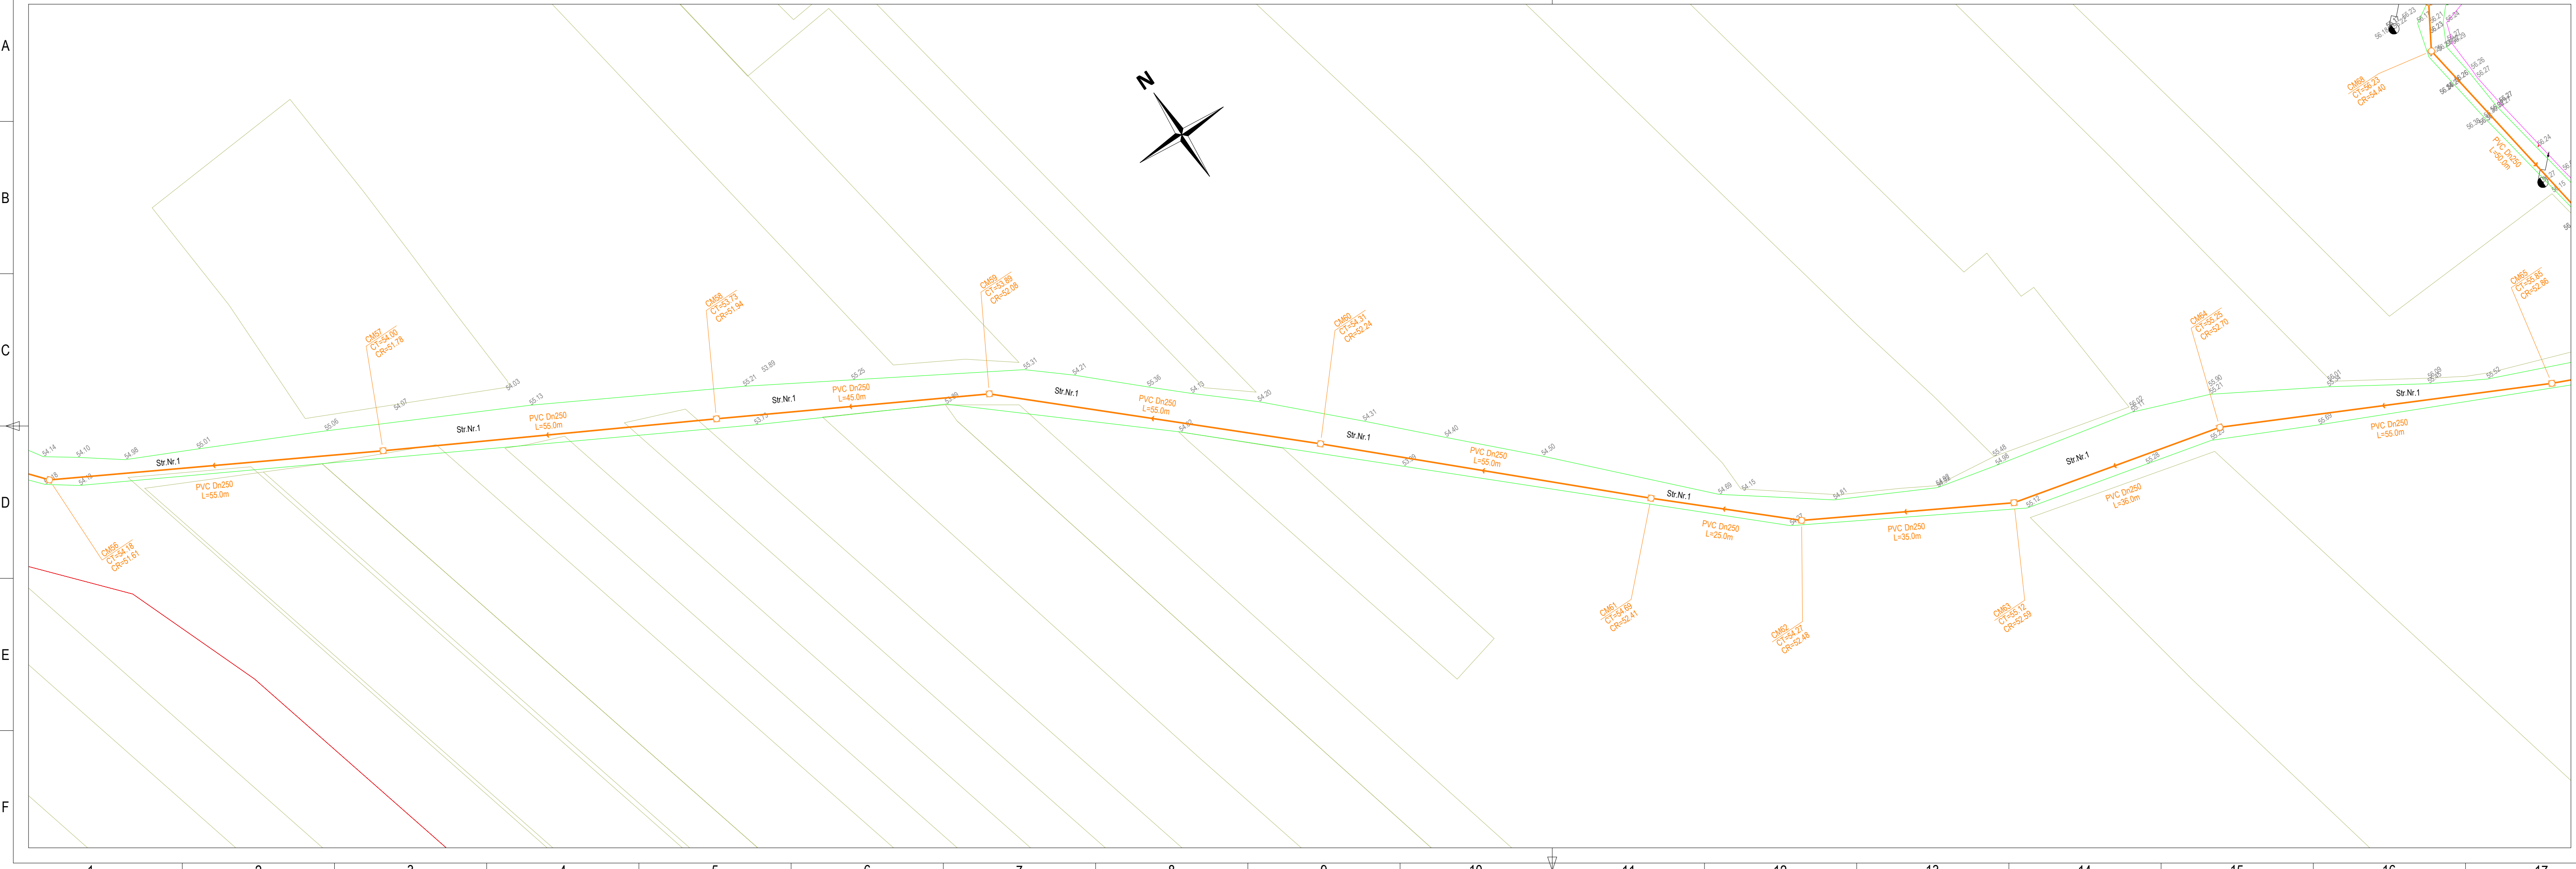

SCHEMA DE RACORD A PLASELOR

LEGENDA - SITUATIE EXISTENTA

- Limita teritoriu administrativ
- Limita intravilan/extravilan
- Conducta alimentare cu apa existenta
- Conducta gaz
- Poduri drum
- Podete drum
- Tub pod/podet
- Zid de sprijin
- Fund sant
- Limita rigola
- Limita drum
- Ax drum
- Parapet metal
- Limita gard din lemn
- Limita gard din metal
- Limita gard din sarma
- Limita gard viu
- Liziera pomi
- Taluz sus
- Taluz jos
- Mal ape curgatoare
- Platforma acces
- Podet acces
- Talveg
- Beton
- Pământ
- Firido telecom
- Pieris
- Asfalt

LEGENDA - SITUATIE PROIECTATA SISTEM CANALIZARE

- Conducta canalizare apa uzata menajera din PVC Dn250mm inclusiv racorduri
- Conducta refulare apa uzata menajera PEID
- Statie pompare apa uzata menajera
- Camin de vizitare proiectat pe retea canalizare propusa

LEGENDA - SITUATIE PROIECTATA

- Borna kilometrica
- Borna hectometrica
- Indicator rutier
- Stalp electric din beton rotund
- Stalp electric metalic
- Stalp electric din beton patrat
- Transformator
- Stalp electric medie tensiune
- Camin vizitare cabluri electrice
- Camin vizitare retea apa
- Hidrant
- Nuc/Castan
- Copac foioase
- Copac conifere
- Monument al naturii
- Numar postal
- Camin vizitare retea gaz
- Cutie contor gaz
- Aerisire retea gaz
- Cutie contor gaz
- Camin vizitare retea comunicatii
- Borna cabluri
- Stalp retele comunicatii
- Firido telecom
- Pieris
- Camin vizitare retea termoficare
- Camin retea neidentificata

Aceasta planșă este proprietatea SC 3B CONSTRUCTION PROJECT SRL. Este interzisă copierea, difuzarea, împrumutarea sau utilizarea în alte scopuri fără permisiunea scrisă a SC PIVOT CONSTRUCT SRL.

Proiectant general:
SC PIVOT CONSTRUCT SRL

Proiectant de specialitate:
sc ispro-AL srl
Iasi - Vasile Lupu 106A
J22/570/2017; cui RO37201321; e-mail: isproalst@gmail.com

Beneficiar:
COMUNA COSMEȘTI, JUDEȚUL GALAȚI

Adresa amplasament:
LOCALITATEA COSMEȘTI-VALE, COMUNA COSMEȘTI, JUDEȚUL GALAȚI

Proiect nr.:
132 / 2023

SPECIFICAȚIE	NUMELE	SEMNAȚURA
SEF PROIECT	Dr. ing. Bodoga Ștefan	
PROIECTAT	ing. Bulai Catalin	
DESENAT	ing. Fortu Claudiu	
APROBAT	ing. Bulai Catalin	

SCARA: 1:500


DATA: 04.2023

TITLU PROIECT:
"INFINTARE REȚEA DE CANALIZARE ÎN LOCALITATEA COSMEȘTI-VALE, COMUNA COSMEȘTI, JUDEȚUL GALAȚI"


TITLU PLANȘĂ:
Plan de situație detaliu rețea canalizare menajeră - comuna Cosmești, localitatea Cosmești-Vale -

Faza: S.F.

Planșă nr.: GL-C-11

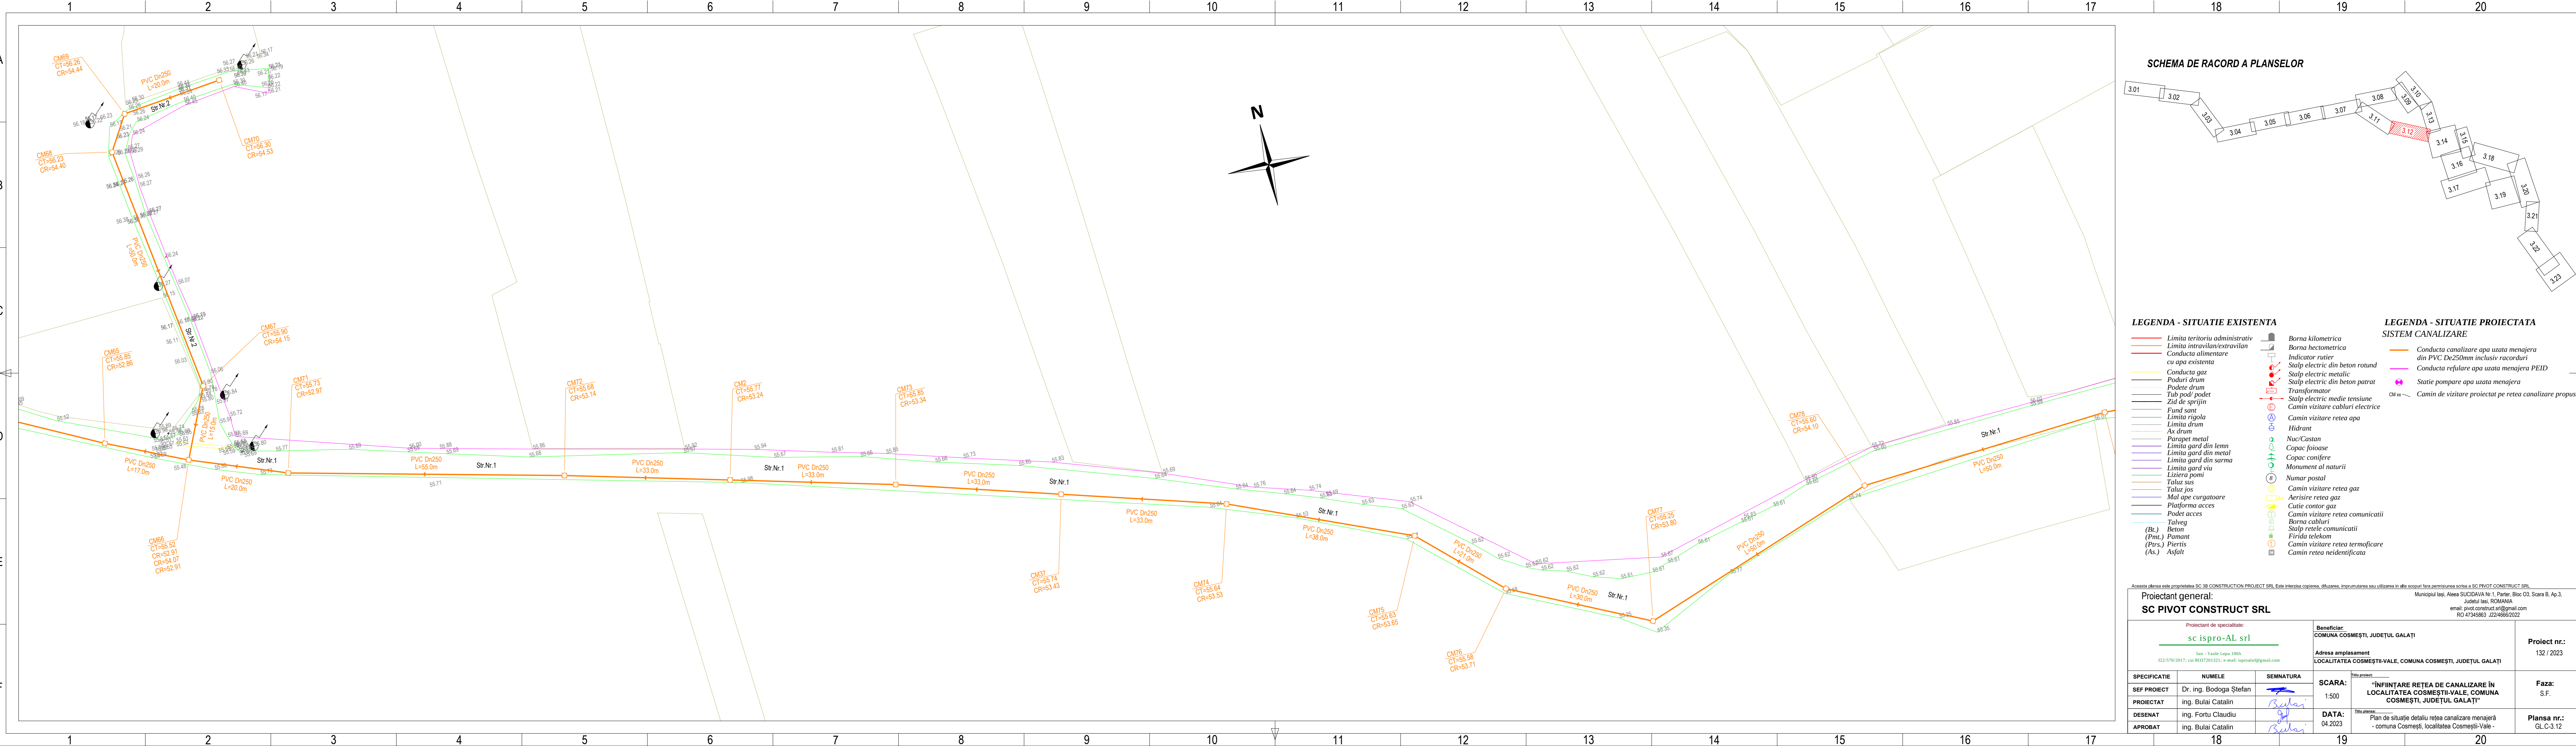

A
B
C
D
E
F

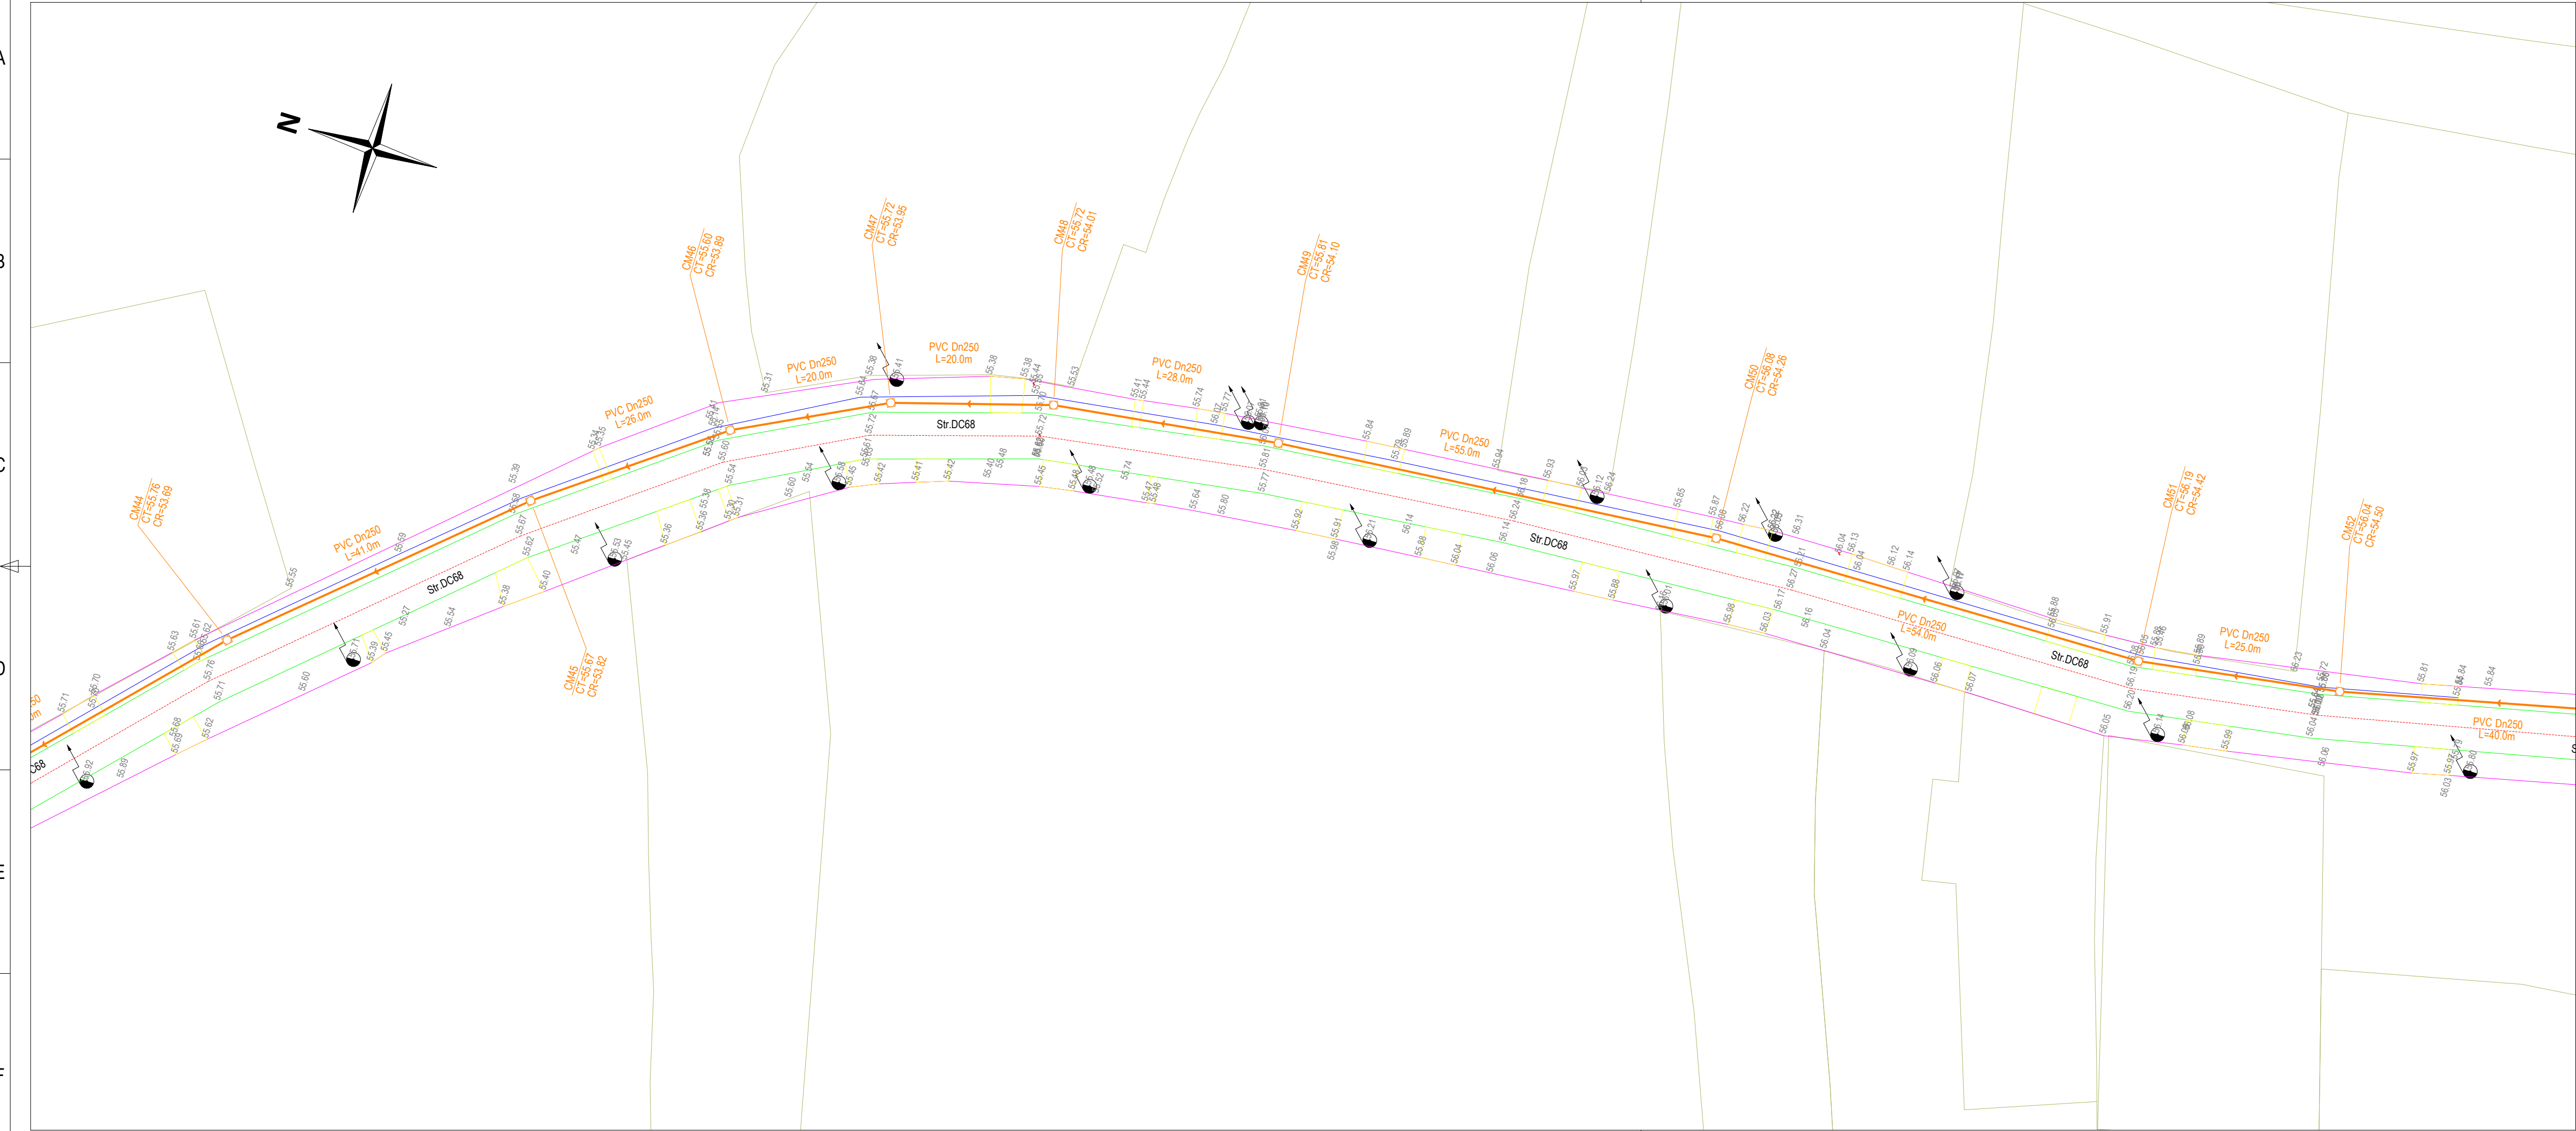

14
15
16

SCHEMA DE RACORD A PLANSELOR

LEGENDA - SITUATIE EXISTENTA

- Limita teritoriu administrativ
- Limita intravilan/extravilan
- Conducta alimentare cu apa existenta
- Conducta gaz
- Poduri drum
- Podete drum
- Tub pod/podet
- Zid de sprijin
- Fund sant
- Limita rigola
- Limita drum
- Ax drum
- Parapet metal
- Limita gard din lemn
- Limita gard din metal
- Limita gard din sarma
- Limita gard viu
- Liziera pomi
- Taluz sus
- Taluz jos
- Mal ape curgatoare
- Platforma acces
- Podet acces
- Talveg
- Beton
- Pamant
- Pieris
- Asfalt

(Bt.) Beton
(Pmt.) Pamant
(Pieris) Pieris
(As.) Asfalt

LEGENDA - SITUATIE PROIECTATA SISTEM CANALIZARE

- Conducta canalizare apa uzata menajera din PVC De250mm inclusiv racorduri
- Conducta refulare apa uzata menajera PEID
- Statie pompare apa uzata menajera
- Camin de vizitare proiectat pe retea canalizare propusa

LEGENDA - SITUATIE PROIECTATA

- Borna kilometrica
- Borna hectometrica
- Indicator rutier
- Stalp electric din beton rotund
- Stalp electric metalic
- Stalp electric din beton patrat
- Transformator
- Stalp electric medie tensiune
- Camin vizitare cabluri electrice
- Camin vizitare retea apa
- Hidrant
- Nuc/Castan
- Copac foioase
- Copac conifere
- Monument al naturii
- Numar postal
- Camin vizitare retea gaz
- Aerisire retea gaz
- Cutie contor gaz
- Camin vizitare retea comunicatii
- Borna cabluri
- Stalp retele comunicatii
- Firida telekom
- Camin vizitare retea termoficare
- Camin retea neidentificata

Aceasta planşa este proprietatea SC 3B CONSTRUCTION PROJECT SRL. Este interzisă copierea, difuzarea, împrumutarea sau utilizarea în alte scopuri fără permisiunea scrisă a SC PIVOT CONSTRUCT SRL.

Proiectant general:
SC PIVOT CONSTRUCT SRL

Proiectant de specialitate:
sc ispro-AL srl
Iasi - Vasile Lupu 106A
J22/570/2017; cui RO37201321; e-mail: isproalstid@gmail.com

Beneficiar:
COMUNA COSMEȘTI, JUDEȚUL GALAȚI

Adresa amplasament:
LOCALITATEA COSMEȘTI-VALE, COMUNA COSMEȘTI, JUDEȚUL GALAȚI

Proiect nr.:
132 / 2023

SPECIFICATIE	NUMELE	SEMNATURA
SEF PROIECT	Dr. ing. Bodoga Ștefan	
PROIECTAT	ing. Bulai Catalin	
DESEMAT	ing. Fortu Claudiu	
APROBAT	ing. Bulai Catalin	

SCARA: 1:500

DATA: 04.2023

Faza: S.F.


Planşa nr.: GL-C-3.13

Titlu proiect: "ÎNFIINȚARE REȚEA DE CANALIZARE ÎN LOCALITATEA COSMEȘTI-VALE, COMUNA COSMEȘTI, JUDEȚUL GALAȚI"

Titlu planşa: Plan de situație detaliu rețea canalizare menajeră - comuna Cosmești, localitatea Cosmești-Vale -



SCHEMA DE RACORD A PLANSELOR

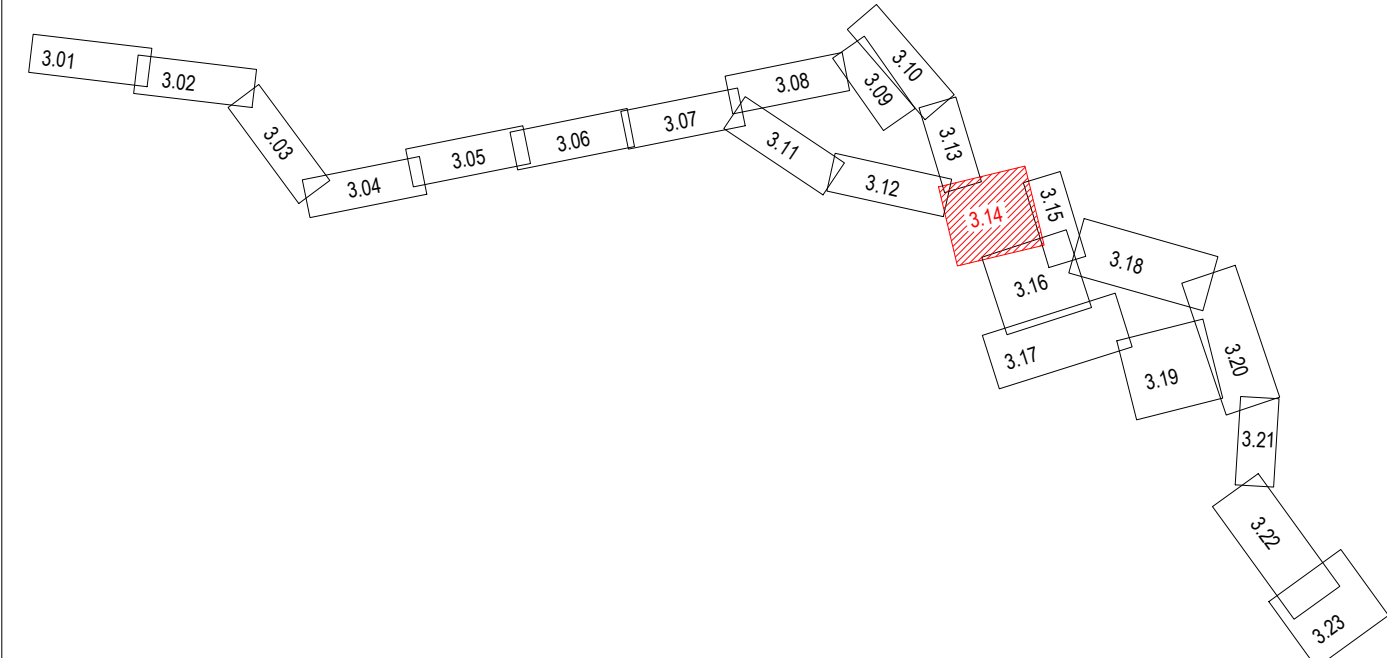

- LEGENDA - SITUATIE EXISTENTA**


 - Limita teritoriu administrativ
 - Limita intravilan/extravilan
 - Conducta alimentare cu apa existenta
 - Conducta gaz
 - Poduri drum
 - Podete drum
 - Tub pod/ podet
 - Zid de sprijin
 - Fund son
 - Limita rigola
 - Limita drum
 - As drum
 - Parapet metal
 - Limita gard din lemn
 - Limita gard din metal
 - Limita gard din sarma
 - Limita gard viu
 - Liziera pomi
 - Taluz sus
 - Taluz jos
 - Mai ape curgatoare
 - Platforma acces
 - Podet acces
 - (Bl.) Beton
 - (Pm.) Pamant
 - (Pter.) Pteris
 - (As.) Asfalt
- LEGENDA - SITUATIE PROIECTATA**

SISTEM CANALIZARE


 - Borna kilomtrica
 - Borna hectometrica
 - Indicator rutier
 - Stalp electric din beton rotund
 - Stalp electric metalic
 - Stalp electric din beton patrat
 - Transformator
 - Stalp electric medie tensiune
 - Camin vizitare cabluri electrice
 - Camin vizitare retea apa
 - Hidrant
 - Nuc/Castan
 - Copac foioase
 - Copac conifere
 - Monument al naturii
 - Numar postal
 - Camin vizitare retea gaz
 - Borna cabluri
 - Cutie contor gaz
 - Camin vizitare retea comunicatii
 - Borna cabluri
 - Stalp retele comunicatii
 - Firida telecom
 - Camin vizitare retea telefonicare
 - Camin retea neidentificata
 - Conducta canalizare apa uzata menajera din PVC Dc250mm inclusiv racorduri
 - Conducta refulare apa uzata menajera PEHD
 - Statie pompare apa uzata menajera
 - Camin de vizitare proiectat pe retea canalizare propusa

Avanța până este proiectată ȘEA DE CONSTRUCTIUN PROIECT SRL Este întinse copie, afișare, imprimare sau utilizare în alt scop. Se permite copia a SC PIVOT CONSTRUCT SRL			Municipal lei. Aree SUCUVA Nr. 1, Fălar, Bloc C3, Scara B, Ap. 3, Județul Iași, ROMANIA Email: pivotconstruct@gmail.com 0417345893 0224695522		
Proiectant general: SC PIVOT CONSTRUCT SRL			Beneficiar: COMUNA COSMEȘTI, JUDEȚUL GALAȚI		
Proiectant de specialitate: sc ispro-AL srl Tut - Vasile Lupu 196A J22-570-2017; cui RO37291321; e-mail: isproal@gmail.com			Adresa amplasament: LOCALITATEA COSMEȘTI-VALE, COMUNA COSMEȘTI, JUDEȚUL GALAȚI		
Proiect nr.: 132 / 2023					
SPECIFICATIE			SCARA: 1:500		
SEF PROIECT Dr. ing. Bodoaga Stefan			"INFINTARE REȚEA DE CANALIZARE IN LOCALITATEA COSMEȘTI-VALE, COMUNA COSMEȘTI, JUDEȚUL GALAȚI"		
PROIECTAT ing. Bulai Catalin			Faza: S.F.		
DESEMAT ing. Fortu Claudiu			DATA: Plan de situație detaliu rețea canalizare menajeră		
			Planșa nr.: GL-C-3.14		

A
B
C
D
E
F

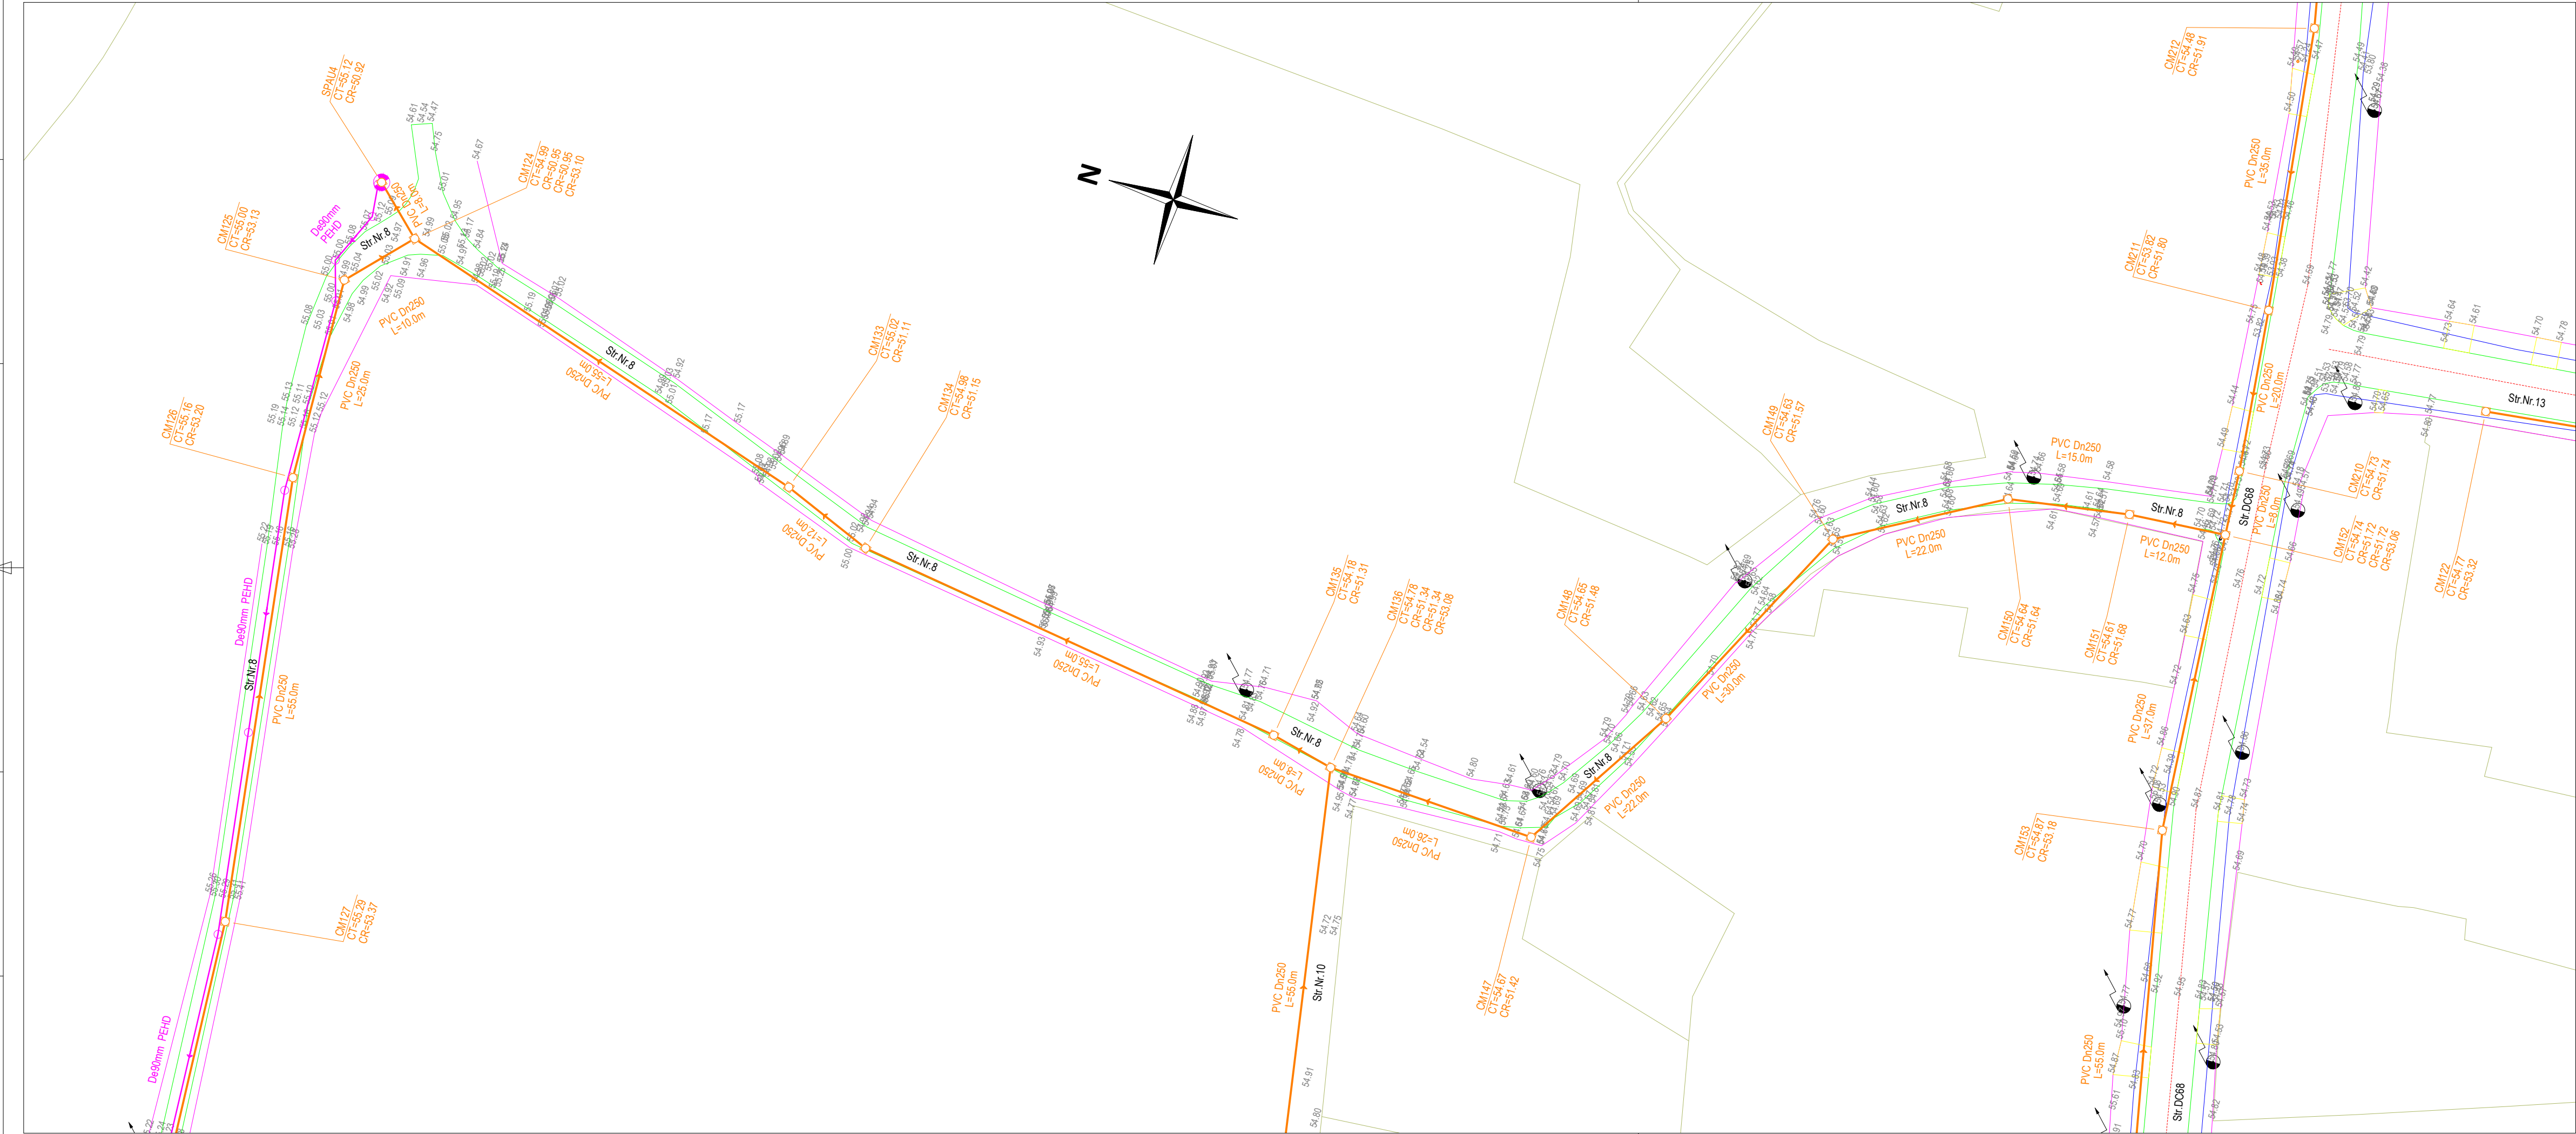

SCHEMA DE RACORD A PLANSELOR

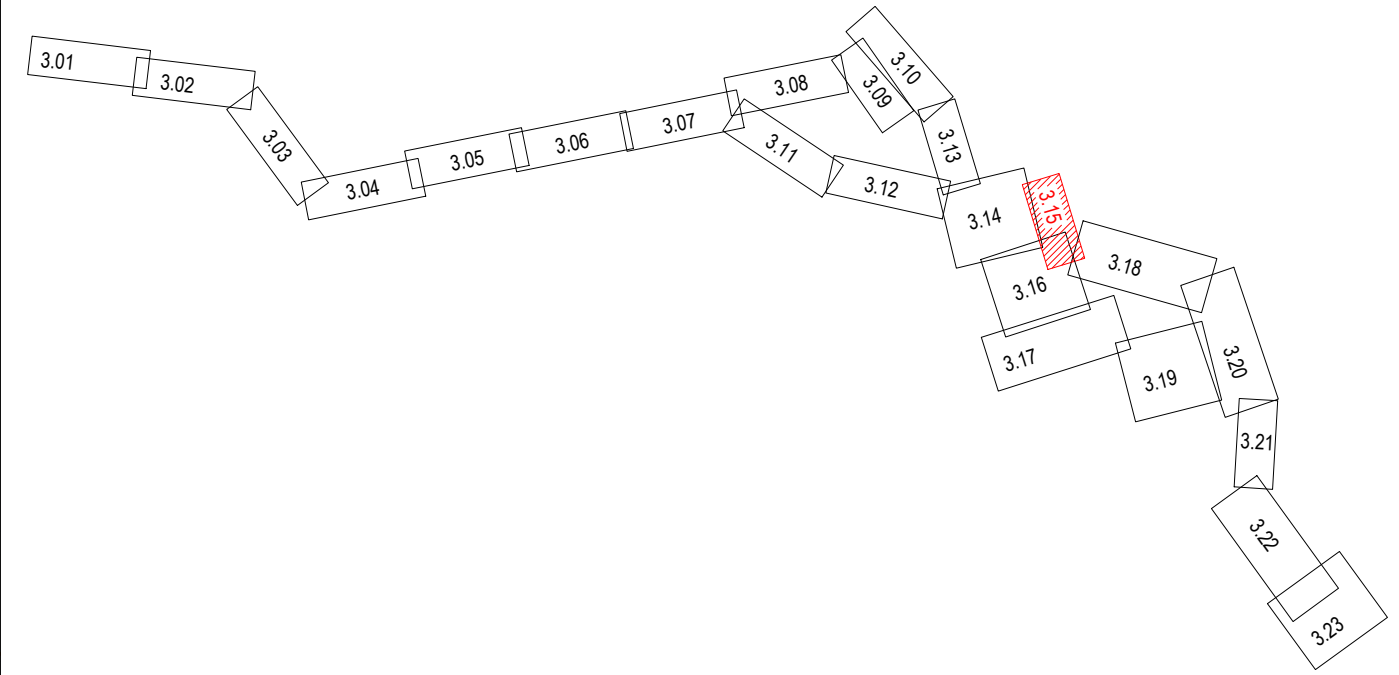

LEGENDA - SITUATIE EXISTENTA

- Limita teritoriu administrativ
- Limita intravilan/extravilan
- Conducta alimentare cu apa existenta
- Conducta gaz
- Poduri drum
- Podete drum
- Tub pod/podet
- Zid de sprijin
- Fund sant
- Limita rigola
- Limita drum
- Ax drum
- Parapet metal
- Limita gard din lemn
- Limita gard din metal
- Limita gard din sarma
- Limita gard viu
- Liziera pomi
- Taluz sus
- Taluz jos
- Mal ape curgatoare
- Platforma acces
- Talveg
- (Bt.) Beton
- (Pmt.) Pamant
- (Pirs.) Piertis
- (As.) Asfalt
- Borna kilometrica
- Borna hectometrica
- Indicator rutier
- Stalp electric din beton rotund
- Stalp electric metalic
- Stalp electric din beton patrat
- Transformator
- Stalp electric medie tensiune
- Camin vizitare cabluri electrice
- Camin vizitare retea apa
- Hidrant
- Nuc/Castan
- Copac foioase
- Copac conifere
- Monument al naturii
- Numar postal
- Camin vizitare retea gaz
- Aerisire retea gaz
- Cutie contor gaz
- Camin vizitare retea comunicatii
- Borna cabluri
- Stalp retele comunicatii
- Firda telekom
- Camin vizitare retea termoficare
- Camin retea neidentificata

LEGENDA - SITUATIE PROIECTATA

- Conducta canalizare apa uzata menajera din PVC De250mm inclusiv racorduri
- Conducta refulare apa uzata menajera PEID
- Statie pompare apa uzata menajera
- Camin de vizitare proiectat pe retea canalizare propusa

Proiectant general:

SC PIVOT CONSTRUCT SRL

Proiectant de specialitate:
sc ispro-AL srl
Iasi - Vasile Lupu 106A
J22/570/2017; cui RO37201321; e-mail: isproalst@gmail.com

Beneficiar:

COMUNA COSMEȘTI, JUDEȚUL GALAȚI

Adresa amplasament
LOCALITATEA COSMEȘTI-VALE, COMUNA COSMEȘTI, JUDEȚUL GALAȚI


Proiect nr.:
132 / 2023

SPECIFICATIE	NUMELE	SEMNATURA
SEF PROIECT	Dr. ing. Bodoga Ștefan	
PROIECTAT	ing. Bulai Catalin	
DESENAT	ing. Fortu Claudiu	
APROBAT	ing. Bulai Catalin	


SCARA:
1:500
TITLU PROIECT:
"ÎNFIINȚARE REȚEA DE CANALIZARE ÎN LOCALITATEA COSMEȘTI-VALE, COMUNA COSMEȘTI, JUDEȚUL GALAȚI"

DATA:
04.2023
TITLU PLANȘA:
Plan de situație detaliu rețea canalizare menajeră - comuna Cosmești, localitatea Cosmești-Vale -

Faza:
S.F.
Planșa nr.:
GL.C-3.15

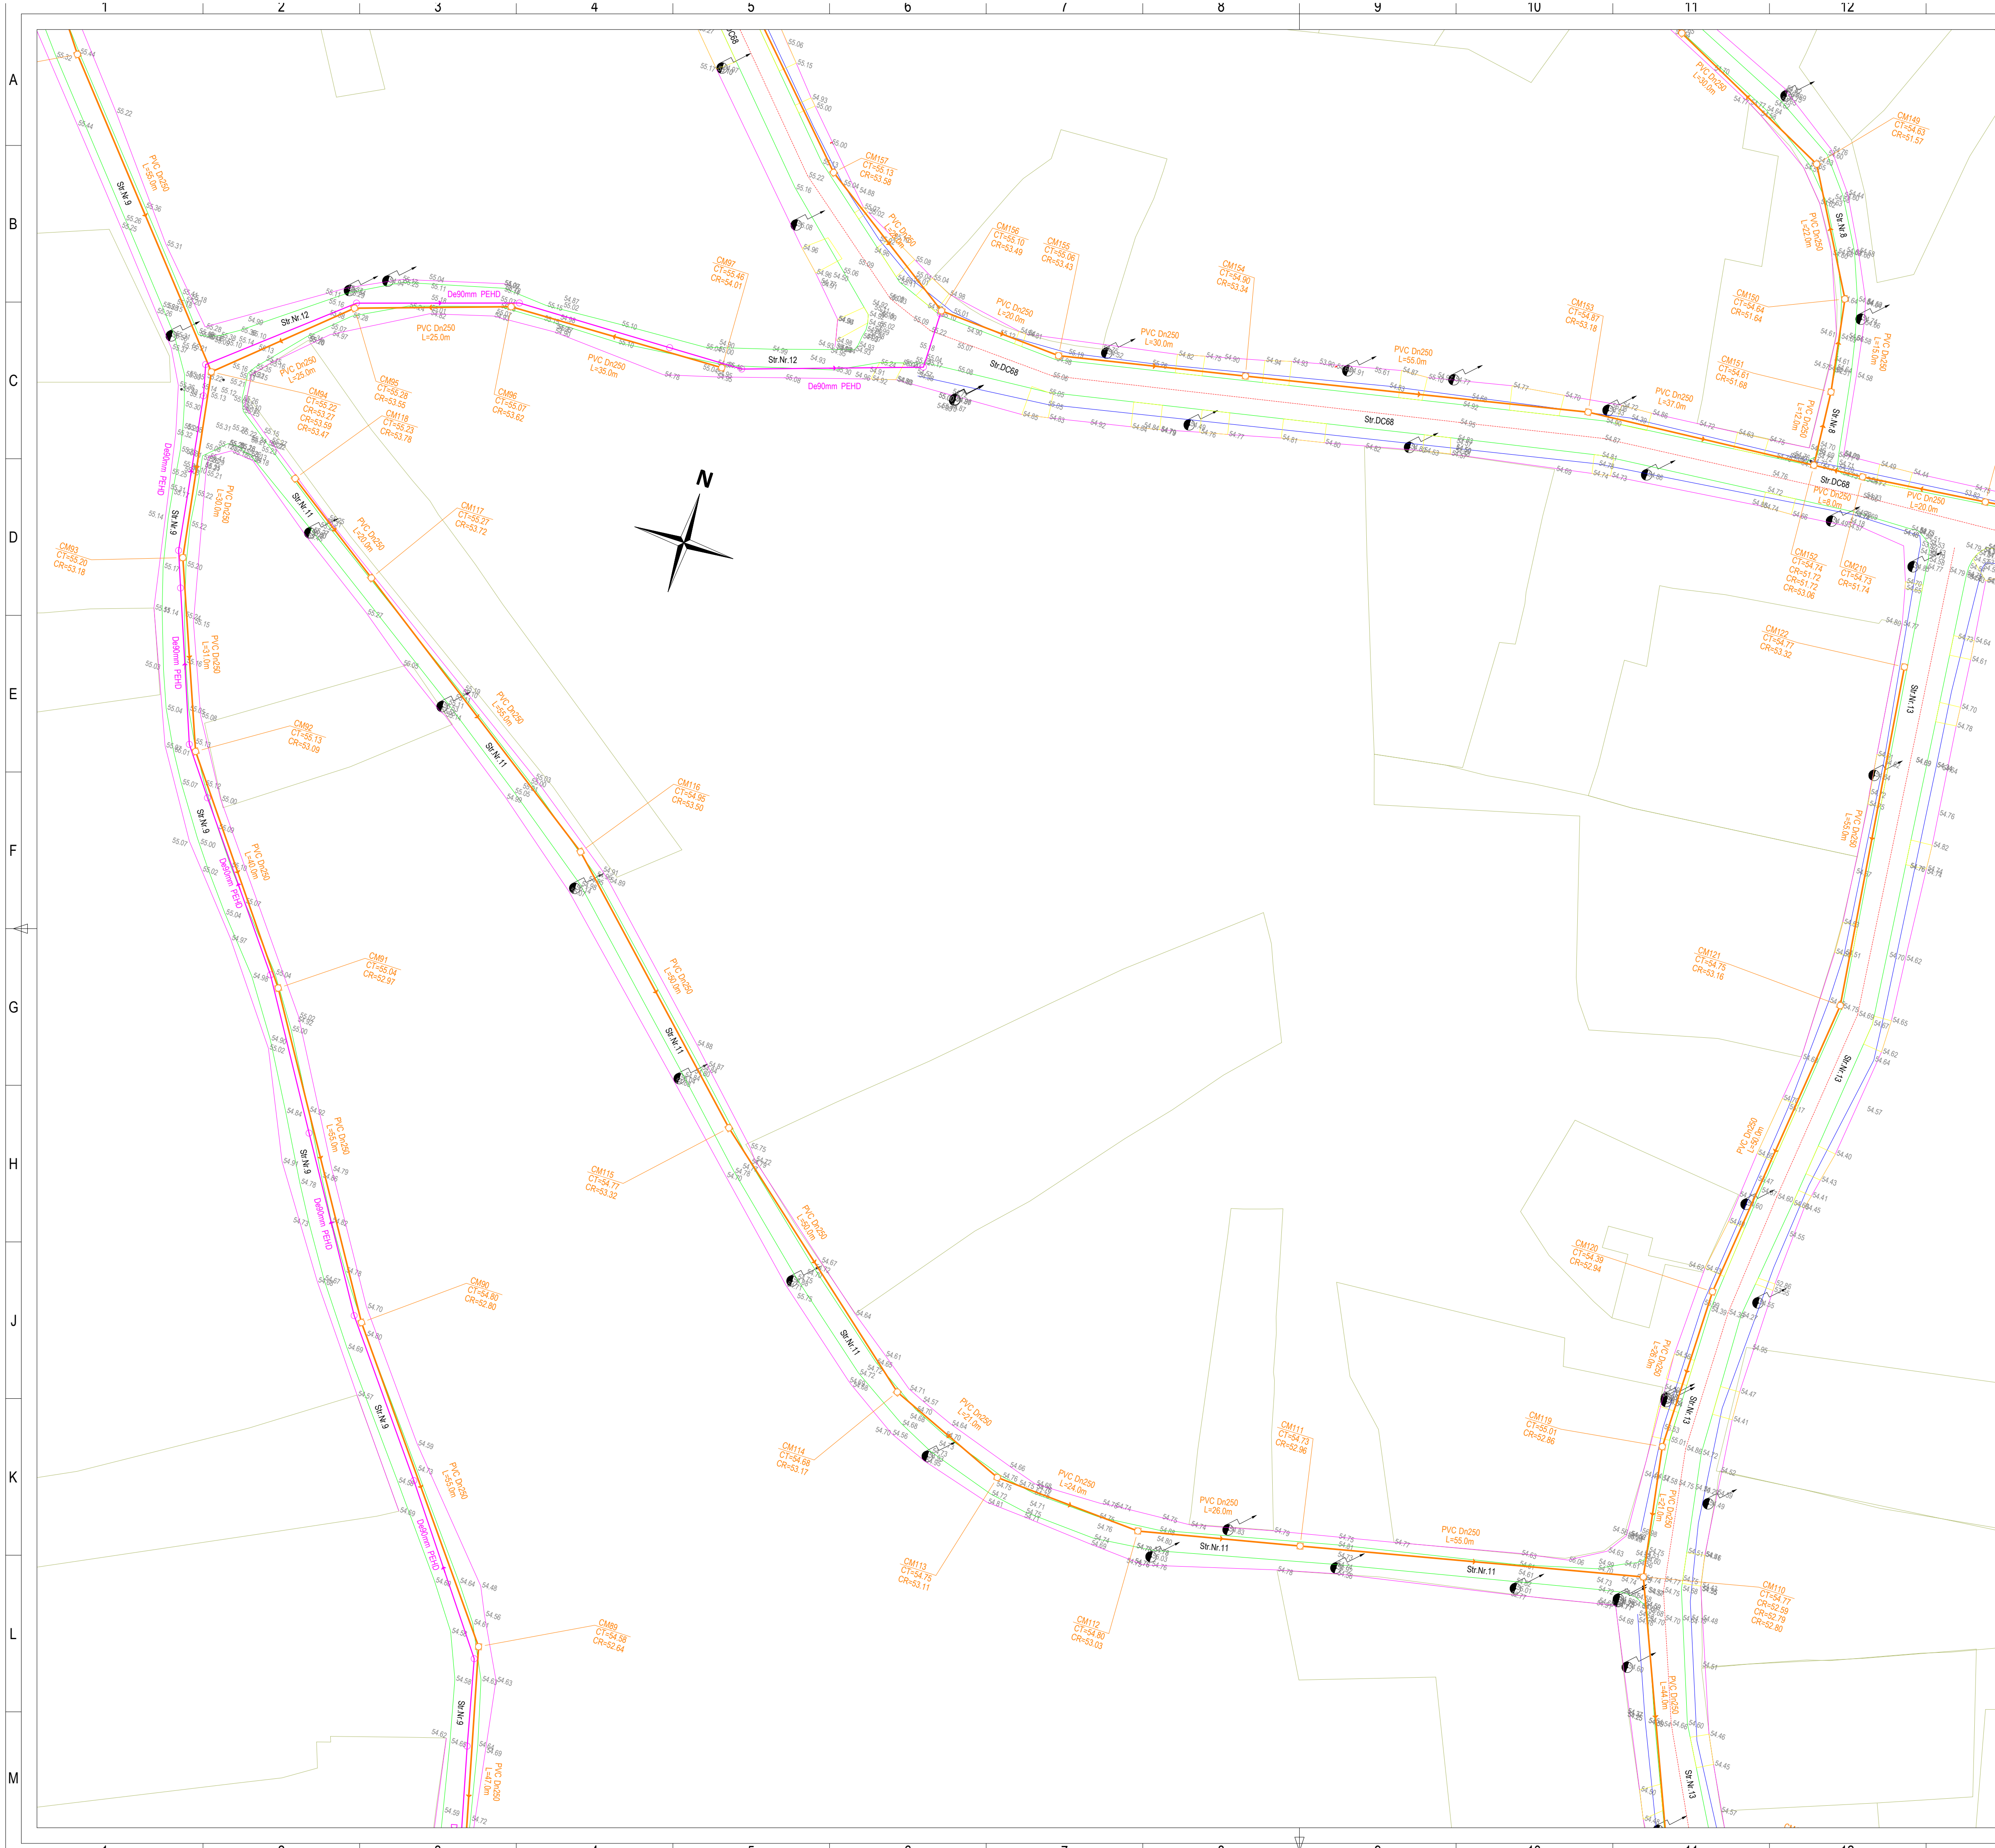

SCHEMA DE RACORD A PLANSELOR

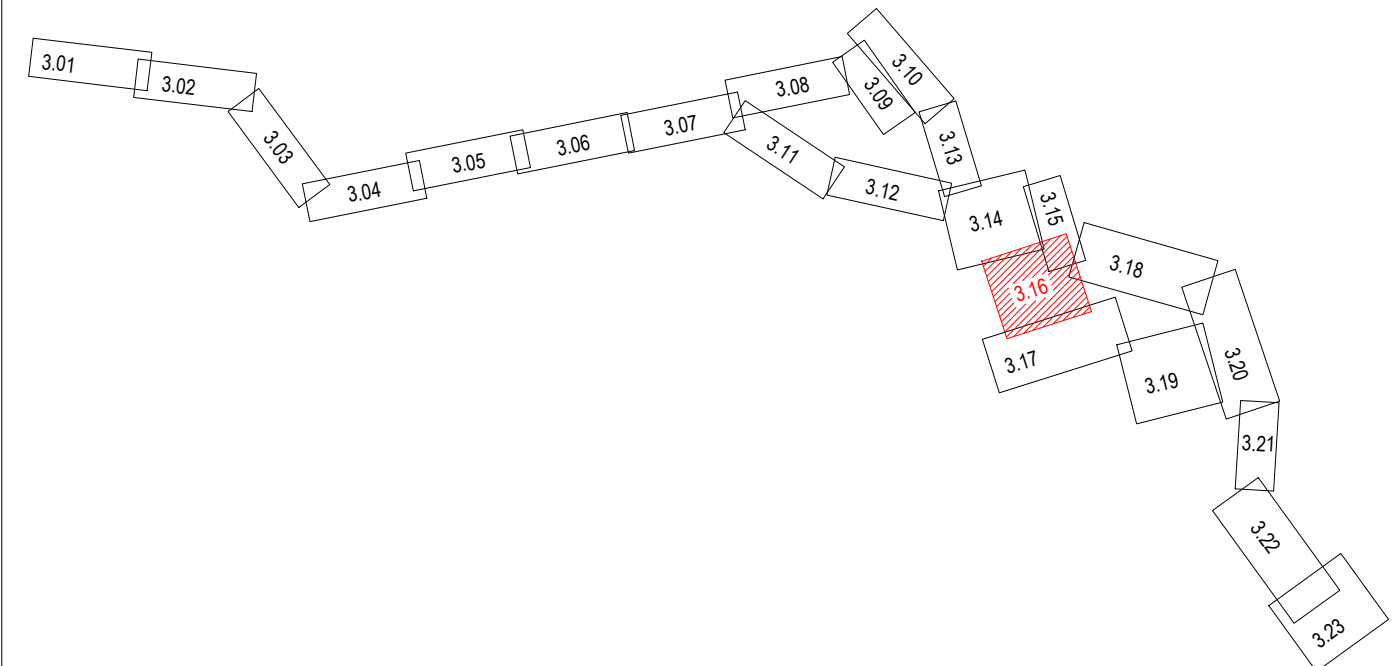

- LEGENDA - SITUATIE EXISTENTA**

 - Limita teritoriu administrativ
 - Limita intravilan/extravilan
 - Conducta alimentare
 - Conducta gaz
 - Poduri drum
 - Podete drum
 - Tub pod/ podet
 - Zid de sprijin
 - Fund son
 - Limita rigola
 - Limita drum
 - As drum
 - Parapet metal
 - Limita gard din lemn
 - Limita gard din metal
 - Limita gard din sarma
 - Limita gard viu
 - Liziera pomi
 - Taluz sus
 - Taluz jos
 - Mal ape curgatoare
 - Platforma acces
 - Podet acces
 - (B.) Beton
 - (Pm.) Pamant
 - (Pter.) Pteris
 - (As.) Asfalt
- LEGENDA - SITUATIE PROIECTATA**

SISTEM CANALIZARE



 - Conducta canalizare apa uzata menajera
 - Conducta refulare apa uzata menajera PEID
 - Conducta refulare apa uzata menajera
 - Camin de vizitare proiectat pe retea canalizare propusa

SISTEM CANALIZARE

 - Borna kilometrica
 - Borna hectometrica
 - Indicator rutier
 - Stalp electric din beton rotund
 - Stalp electric metalic
 - Stalp electric din beton patrat
 - Transformator
 - Stalp electric medie tensiune
 - Camin vizitare cabluri electrice
 - Camin vizitare retea apa
 - Hidrant
 - Nuc/Castan
 - Copac foioase
 - Copac conifere
 - Monument al naturii
 - Numar postal
 - Camin vizitare retea gaz
 - Aerisire retea gaz
 - Cutie contor gaz
 - Camin vizitare retea comunicatii
 - Borna cabluri
 - Stalp retele comunicatii
 - Firida telefon
 - Camin vizitare retea termoficare
 - Camin retea neidentificata

Acesta plan este proprietatea SC 3B CONSTRUCTION PROJECT SRL. Este interzis copierea, difuzarea, imprimearea sau utilizarea in alte scopuri fara permisiunea scrisa a SC PIVOT CONSTRUCT SRL.				
Proiectant general: SC PIVOT CONSTRUCT SRL				
Proiectant de specialitate: sc ispro-AL srl		Beneficiar: COMUNA COSMEȘTI, JUDEȚUL GALAȚI		
Adresa amplasament: LOCALITATEA COSMEȘTI-VALE, COMUNA COSMEȘTI, JUDEȚUL GALAȚI		Proiect nr.: 132 / 2023		
SPECIALITATE SEF PROIECT PROIECTAT DESENAT APROBAT		SEMNATURA Dr. ing. Bogdan Ștefan ing. Bulai Catalin ing. Fortu Claudiu ing. Bulai Catalin		
SCARA: 1:500		Faza: S.F.		
DATA: 04.2023		Plan de situatie detaliu retea canalizare menajera - comuna Cosmești, localitatea Cosmești-Vale -		
Plan de situatie detaliu retea canalizare menajera - comuna Cosmești, localitatea Cosmești-Vale -		Planșa nr.: GL-C-3.16		

A
B
C
D
E
F
G
H

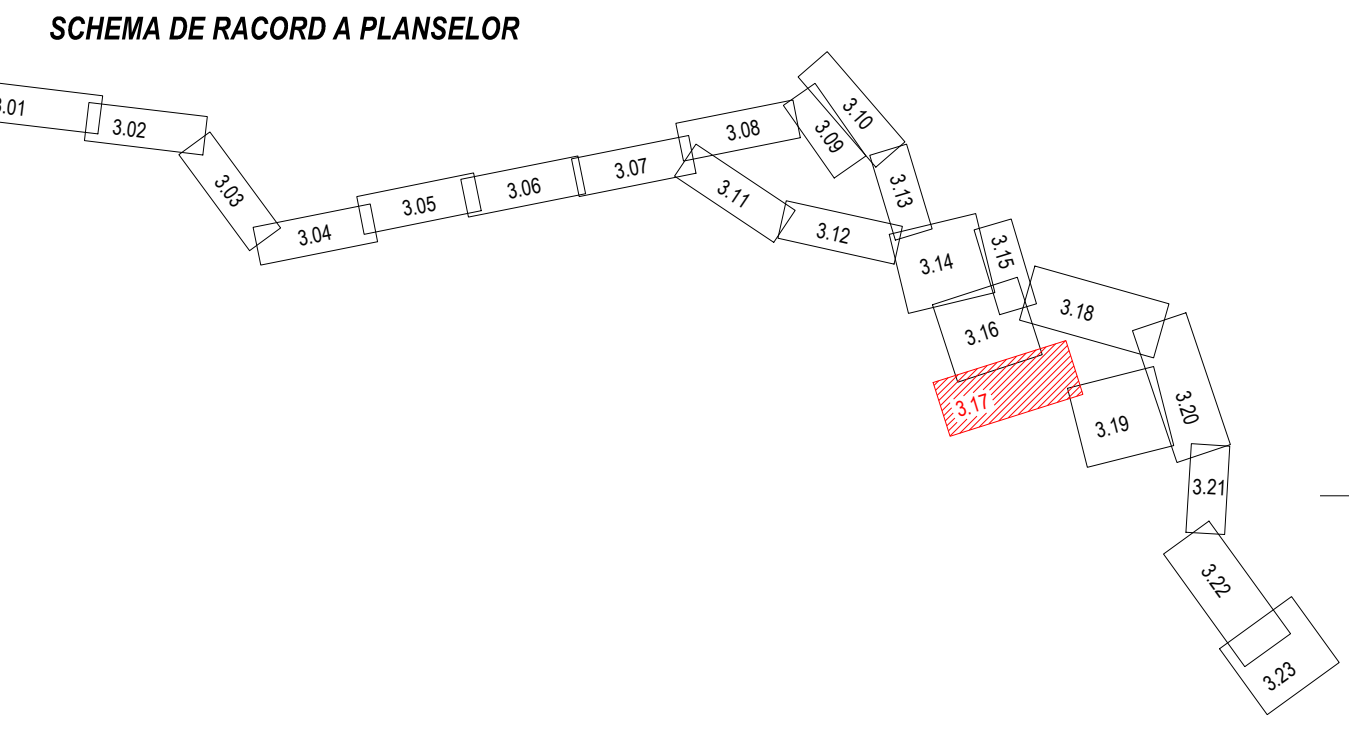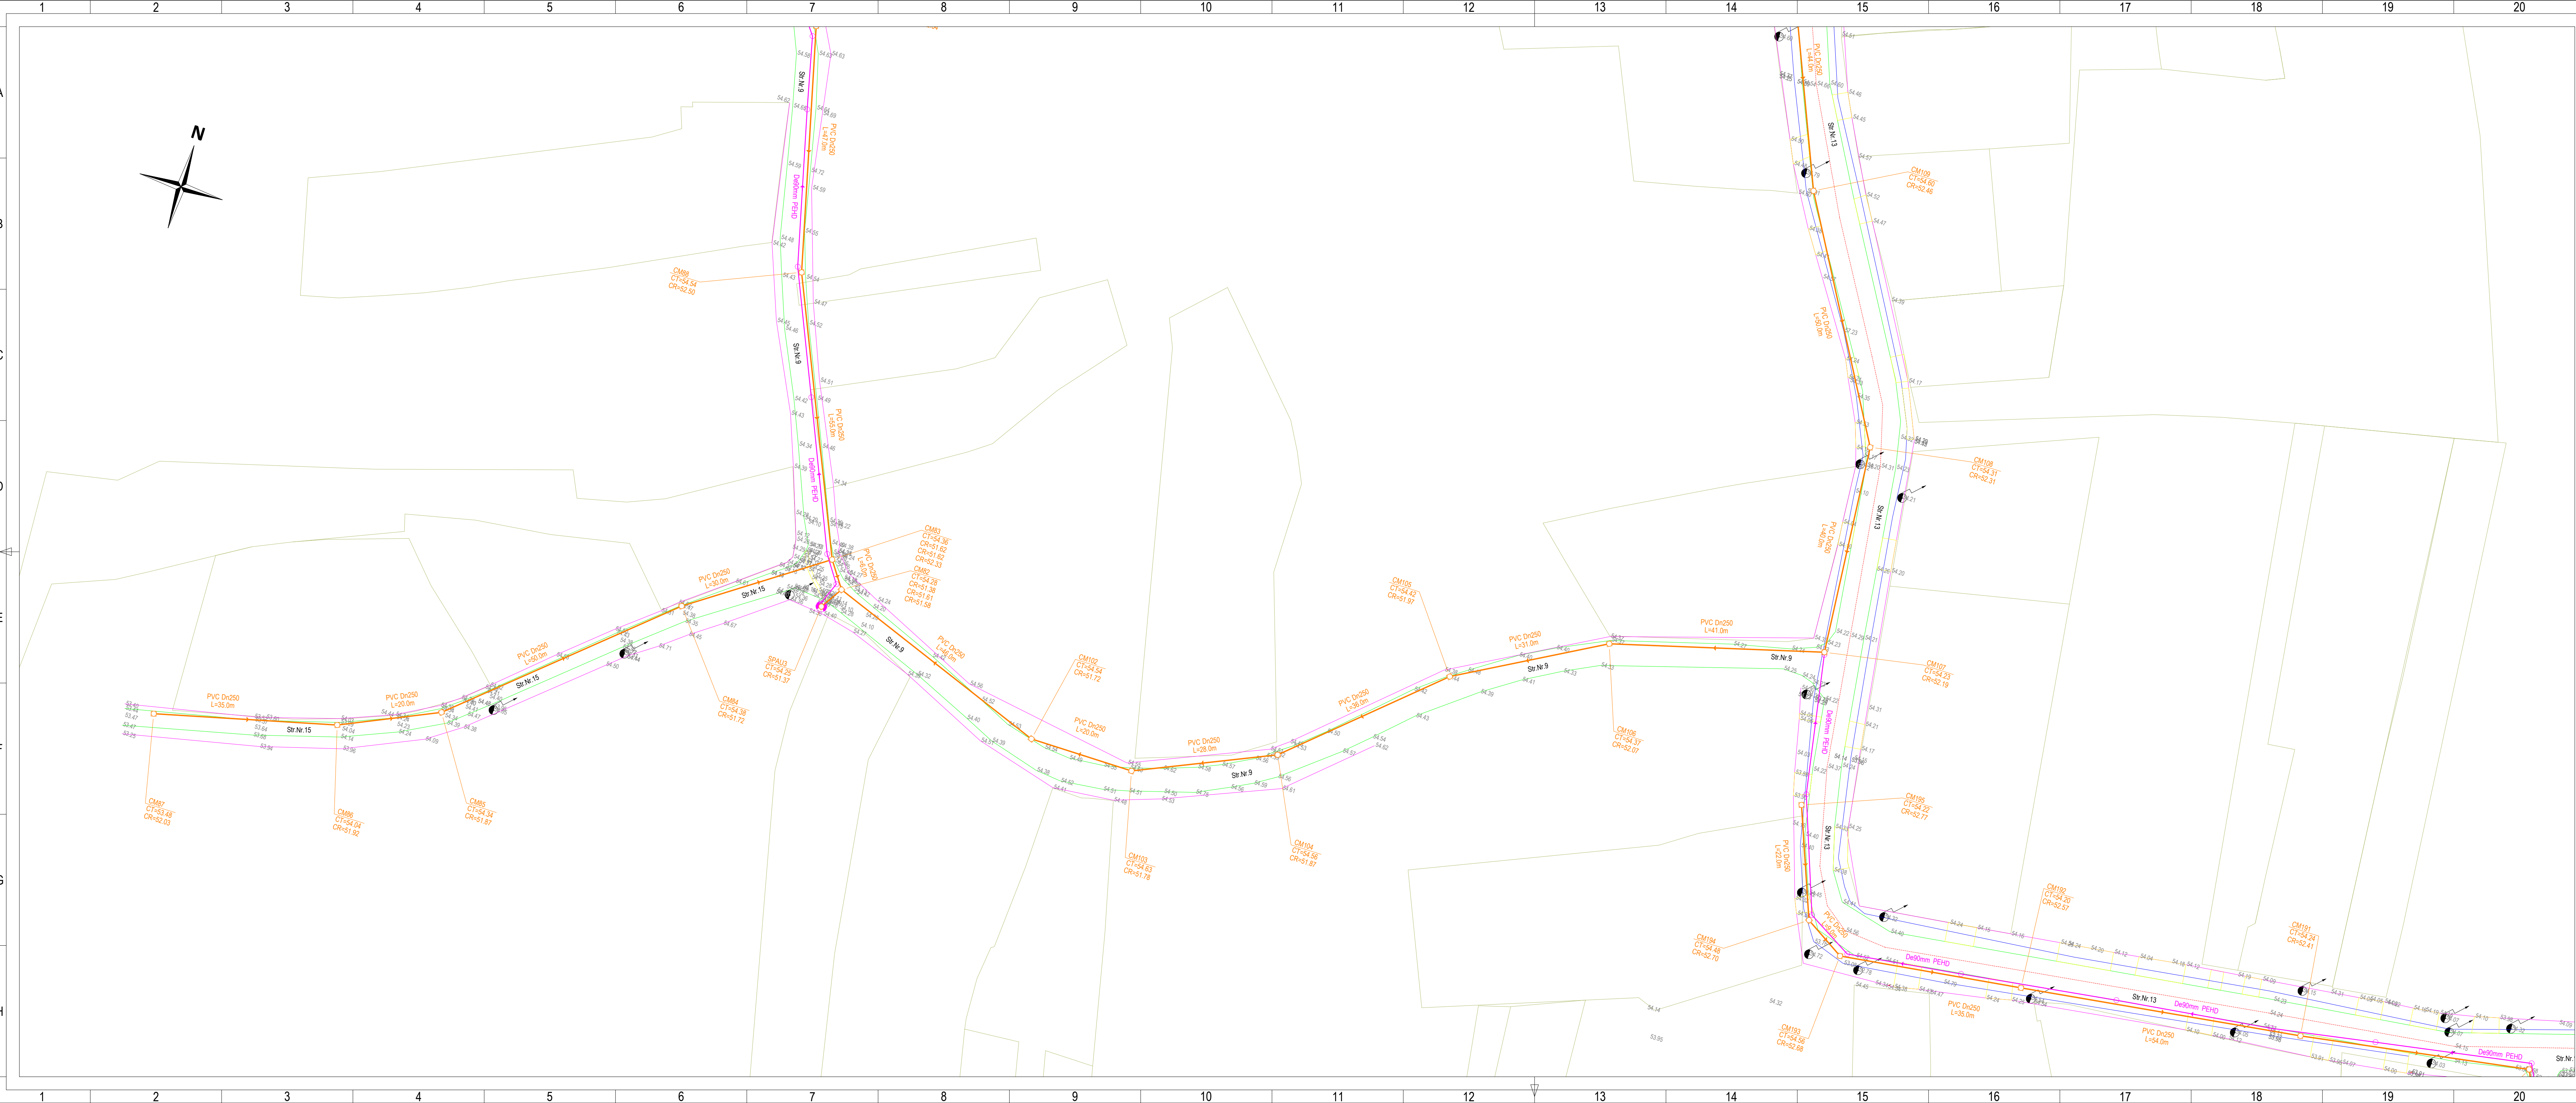

- LEGENDA - SITUATIE EXISTENTA**



 - Limita teritoriu administrativ
 - Limita intravilan/extravilan
 - Conducta alimentare cu apa existenta
 - Conducta gaz
 - Poduri drum
 - Poduri drum
 - Tub pod/ podet
 - Zid de sprijin
 - Fund sant
 - Limita rigola
 - Limita drum
 - Av drum
 - Parapet metal
 - Limita gard din lemn
 - Limita gard din metal
 - Limita gard din sarma
 - Limita gard viu
 - Liziera pomi
 - Taluzi sus
 - Taluzi jos
 - Mal ape curgatoare
 - Platforma acces
 - Podet accos
 - Talveg
 - Beton (Pav.)
 - Paviment (Pav.)
 - Pieritis
 - Asfalt
- LEGENDA - SITUATIE PROIECTATA**

SISTEM CANALIZARE

 - Conducta canalizare apa uzata menajera din PVC, De250mm inclusiv racorduri
 - Conducta refulare apa uzata menajera PEHD
 - Statie pompare apa uzata menajera
 - Camin de vizitare proiectat pe retea canalizare propusa
- LEGENDA - SITUATIE EXISTENTA**

 - Borna kilometrica
 - Borna hectometrica
 - Indicator rutier
 - Stalpi electrici din beton rotund
 - Stalpi electrici din beton patrat
 - Transformator
 - Stalpi electrici medie tensiune
 - Camin vizitare cabluri electrice
 - Hidrant
 - Nuc Castan
 - Capac foioase
 - Capac conifere
 - Monument al naturii
 - Numar postal
 - Camin vizitare retea gaz
 - Aerisire retea gaz
 - Cutie contor gaz
 - Camin vizitare retea comunicatii
 - Borna cabluri
 - Stalpi retele comunicatii
 - Firida telecom
 - Camin vizitare retea termoficare
 - Camin retea neidentificata

Asesat de catre proiectantul SC ISO CONSTRUCTION PROJECT SRL. Este interzis copierea, difuzarea, inregistrarea sau utilizarea in alta scopuri fara permisiunea scrisa a SC ISO CONSTRUCTION SRL.		
Proiectant general: SC PIVOT CONSTRUCT SRL		
Proiectant de specialitate: sc ispro-AL srl		
Beneficiar: COMUNA COSMEȘTI, JUDEȚUL GALAȚI		
Adresa amplasament: LOCALITATEA COSMEȘTI-VALE, COMUNA COSMEȘTI, JUDEȚUL GALAȚI		
Proiect nr.: 132 / 2023		
Faza: S.F.		
Plan de situatie detaliu retea canalizare menajera - comuna Cosmești, localitatea Cosmești-Vale -		
Piansa nr.: GL-C-3.17		

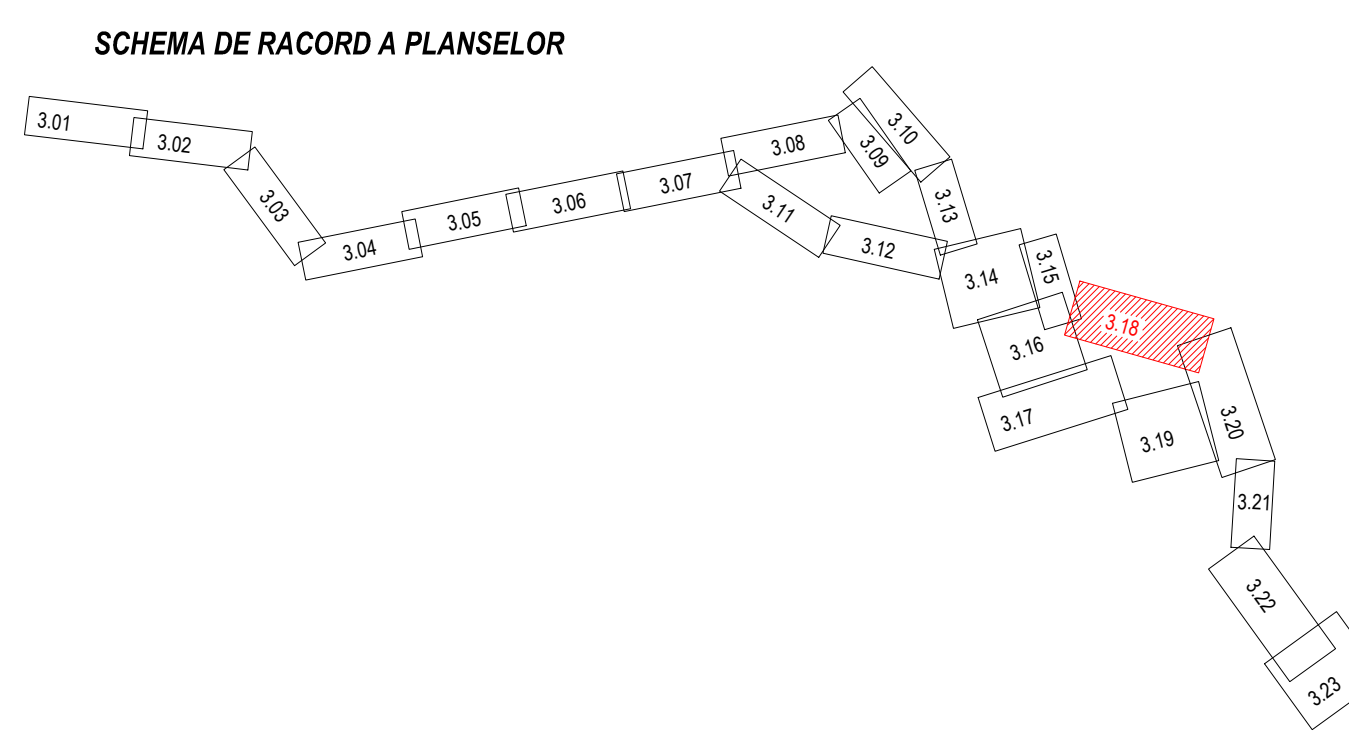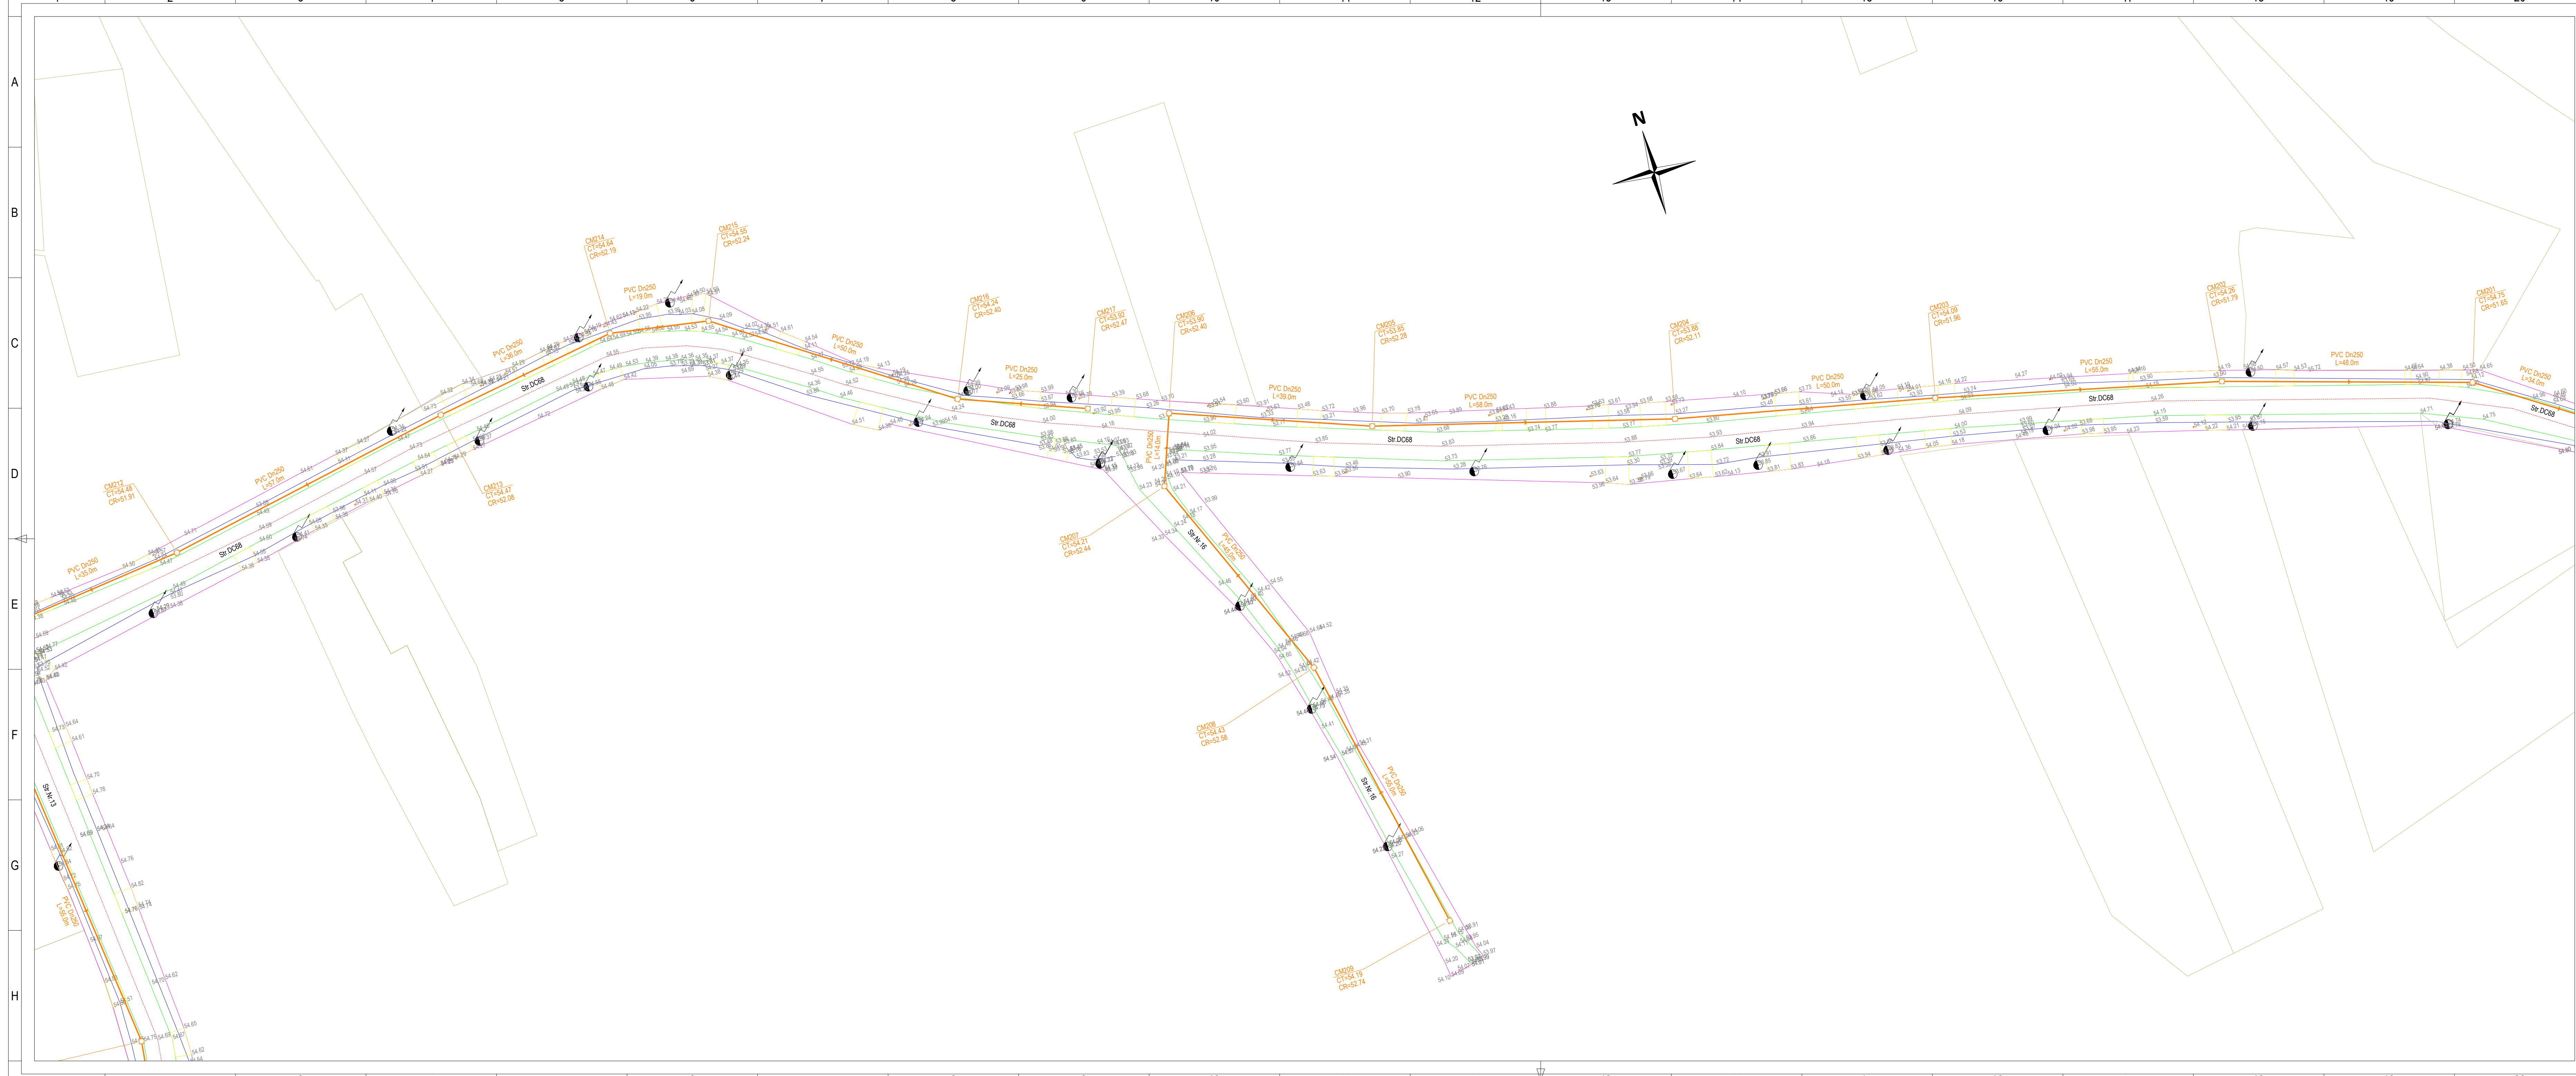

- LEGENDA - SITUATIE EXISTENTA**

 - Limita teritoriului administrativ
 - Limita intravilan/extravilan
 - Conducta alimentara cu apa existenta
 - Conducta gaz
 - Poduri drum
 - Podeste drum
 - Tub pod / podet
 - Zid de sprijin
 - Fund sant
 - Limita rigola
 - Limita drum
 - Av drum
 - Parapet metal
 - Limita gard din lemn
 - Limita gard din metal
 - Limita gard din sarma
 - Limita gard viu
 - Liziera pomi
 - Taluz sus
 - Taluz jos
 - Mal ape curgatoare
 - Platforma acces
 - Podet accos
 - Talveg
 - (Bt.) Beton
 - (Pav.) Paviment
 - (Pier.) Piertis
 - (As.) Asfalt
- LEGENDA - SITUATIE PROIECTATA**


SISTEM CANALIZARE

 - Conducta canalizare apa uzata menajera din PVC, De250mm inclusiv racorduri
 - Conducta refulare apa uzata menajera PEID
 - Statie pompare apa uzata menajera
 - Camin de vizitare proiectat pe retea canalizare propusa
- LEGENDA - SITUATIE PROIECTATA**


 - Borna kilometrica
 - Borna hectometrica
 - Indicator rutier
 - Stalp electric din beton rotund
 - Stalp electric metalic
 - Stalp electric din beton patrat
 - Transformator
 - Stalp electric medie tensiune
 - Camin vizitare cabluri electrice
 - Camin vizitare retea apa
 - Hidrant
 - Nuc Costan
 - Copac foioase
 - Copac conifere
 - Monument al naturii
 - Numar postal
 - Camin vizitare retea gaz
 - Aerisire retea gaz
 - Cutie contor gaz
 - Camin vizitare retea comunicatii
 - Borna cabluri
 - Stalp retele comunicatii
 - Firida telekom
 - Camin vizitare retea termoficare
 - Camin retea neidentificata

Asanarea este proiectata de SC ISB CONSTRUCTION PROJECT SRL. Este interzis copierea, difuzarea, inregistrarea sau utilizarea in alta scopuri fara permisiunea scrisa a SC ISB CONSTRUCTION PROJECT SRL.

Proiectant general: SC PIVOT CONSTRUCT SRL		Beneficiar: COMUNA COSMESŢI, JUDEŢUL GALAŢI		Proiect nr.: 132 / 2023
Proiectant de specialitate: sc ispro-AL srl		Adresa amplasament: LOCALITATEA COSMESŢI-VALE, COMUNA COSMESŢI, JUDEŢUL GALAŢI		
sc ispro-AL srl Iasi - Strada Lupa 108A 022/578/2017, fax 022/7031321, e-mail: isproal@gmail.com		Municipal Iasi, Allee SUCIDAVA Nr. 1, Parter, Bloc O3, Scara B, Ap.3 Judetul Iasi, ROMANIA email: pivot.construct@gmail.com RO 47345883.22/486/2022		
SPECIFICATIE	NUMELE	SEMNTATURA	SCARA:	Faza:
SEF PROIECT	Dr. ing. Bodoga Stefan		1:500	S.F.
PROIECTAT	ing. Bulai Catalin			
DESENAT	ing. Fortu Claudiu		DATA:	Plan de situatie detaliu retea canalizare menajera
APROBAT	ing. Bulai Catalin		04.2023	- comuna CosmesŢi, localitatea CosmesŢi-Val -
21	22	23	24	

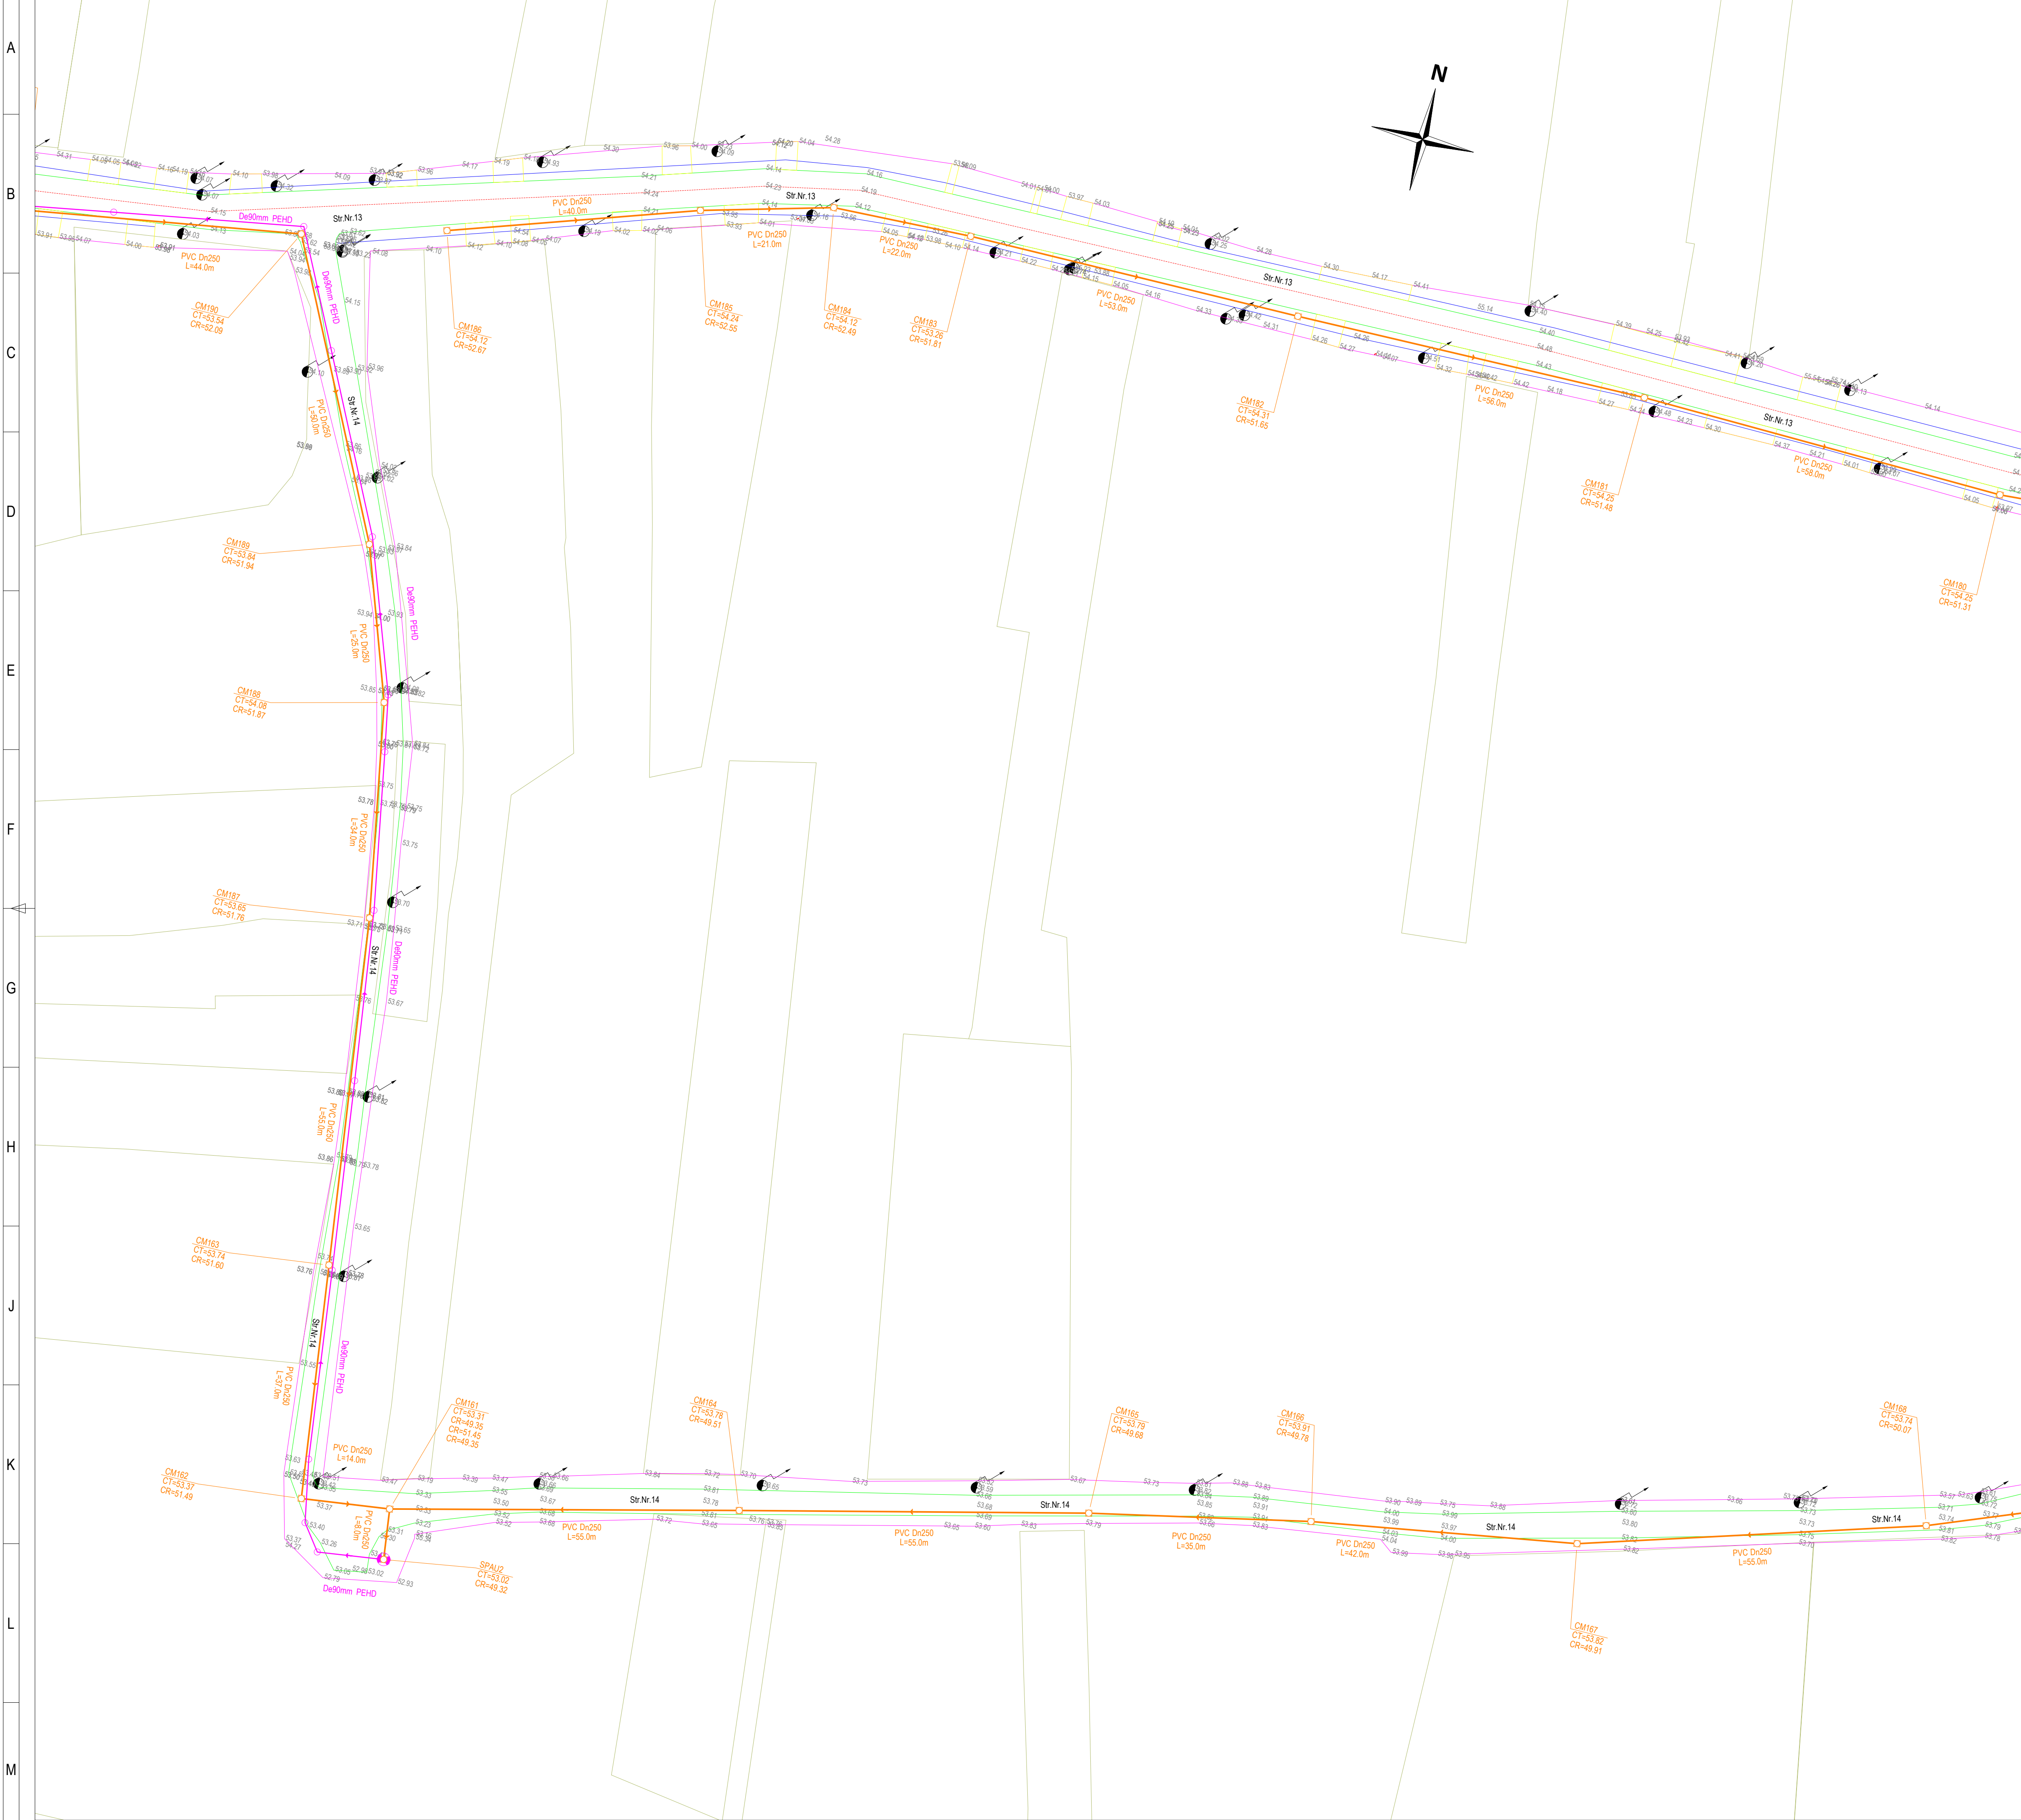

SCHEMA DE RACORD A PLANSELOR

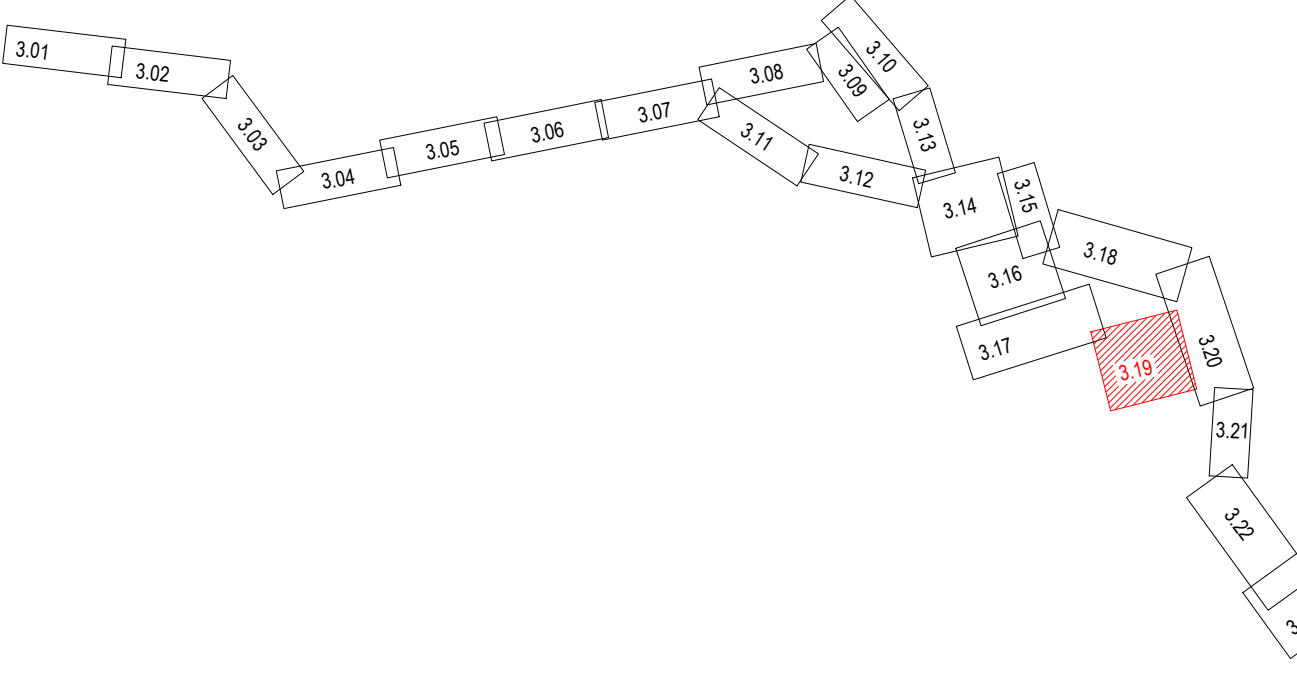



- LEGENDA - SITUATIE EXISTENTA**

 - Limita teritoriu administrativ
 - Limita intravilan/extravilan
 - Conducta alimentare cu apa existenta
 - Conducta gaz
 - Poduri drum
 - Podete drum
 - Tub pod/ podet
 - Zid de sprijin
 - Fund son
 - Limita rigola
 - Limita drum
 - As drum
 - Parapet metal
 - Limita gard din lemn
 - Limita gard din metal
 - Limita gard din sarma
 - Limita gard viu
 - Taluz sus
 - Taluz jos
 - Mal ape curgatoare
 - Platforma acces
 - Podet acces
 - Borna cabluri
 - (Bl.) Beton
 - (Pm.) Pamant
 - (Piers.) Piersis
 - (As.) Asfalt
- LEGENDA - SITUATIE PROIECTATA**

SISTEM CANALIZARE

 - Conducta canalizare apa uzata menajera din PVC Dn250mm inclusiv racorduri
 - Conducta refulare apa uzata menajera PEHD
 - Statie pompare apa uzata menajera
 - Camin de vizitare proiectat pe retea canalizare propusa
 - Borna kilometrica
 - Borna hectometrica
 - Indicator rutier
 - Stalp electric din beton rotund
 - Stalp electric metalic
 - Stalp electric din beton patrat
 - Transformator
 - Stalp electric medie tensiune
 - Camin vizitare cabluri electrice
 - Camin vizitare retea apa
 - Hidrant
 - Nuc/Castan
 - Copac foioase
 - Copac conifere
 - Monument al naturii
 - Numar postal
 - Camin vizitare retea gaz
 - Aerisire retea gaz
 - Cutie contor gaz
 - Camin vizitare retea comunicatii
 - Borna cabluri
 - Stalp retele comunicatii
 - Firida telefon
 - Camin vizitare retea termoficare
 - Camin retea neidentificata

Acordul planului este proprietate SC PIVOT CONSTRUCTION PROJECT SRL. Este interzisă copierea, difuzarea, imprimarea sau utilizarea în alte scopuri decât cele pentru care a fost emisă. Pentru mai multe informații, contactați la: ALEXA SUCUVAIA S.N. Faza: BloC 03, Scara A B			Beneficiar: COMUNA COSMEȘTI, JUDEȚUL GALAȚI			Proiect nr.: 132 / 2023
Proiectant general: SC PIVOT CONSTRUCT SRL			Adresa amplasament: LOCALITATEA COSMEȘTI-VALE, COMUNA COSMEȘTI, JUDEȚUL GALAȚI			
Proiectant de specialitate: sc ispro-AL srl			Beneficiar: COMUNA COSMEȘTI, JUDEȚUL GALAȚI			Proiect nr.: 132 / 2023
sc ispro-AL srl			Adresa amplasament: LOCALITATEA COSMEȘTI-VALE, COMUNA COSMEȘTI, JUDEȚUL GALAȚI			
Iasi - Vasilie Iulie 100A 122-576-2917; fax: 0072071211; e-mail: spnso@isproal@gmail.com			Beneficiar: COMUNA COSMEȘTI, JUDEȚUL GALAȚI			Proiect nr.: 132 / 2023
Iasi - Vasilie Iulie 100A 122-576-2917; fax: 0072071211; e-mail: spnso@isproal@gmail.com			Adresa amplasament: LOCALITATEA COSMEȘTI-VALE, COMUNA COSMEȘTI, JUDEȚUL GALAȚI			
SPECIFICATIE			SCARA:			Faza:
NUMELE			1:500			
SEMNATURA			"INFINTARE REȚEA DE CANALIZARE IN LOCALITATEA COSMEȘTI-VALE, COMUNA COSMEȘTI, JUDEȚUL GALAȚI"			Planșa nr.: GL-C-3.19
SEF PROIECT			DATA:			
Dr. ing. Bodoga Stefan			04.2023			Planșa nr.: GL-C-3.19
PROIECTAT			"INFINTARE REȚEA DE CANALIZARE IN LOCALITATEA COSMEȘTI-VALE, COMUNA COSMEȘTI, JUDEȚUL GALAȚI"			
ing. Bulai Catalin			04.2023			Planșa nr.: GL-C-3.19
DESEMAT			DATA:			
ing. Fortu Claudiu			04.2023			Planșa nr.: GL-C-3.19
APROBAT			"INFINTARE REȚEA DE CANALIZARE IN LOCALITATEA COSMEȘTI-VALE, COMUNA COSMEȘTI, JUDEȚUL GALAȚI"			
ing. Bulai Catalin			04.2023			Planșa nr.: GL-C-3.19

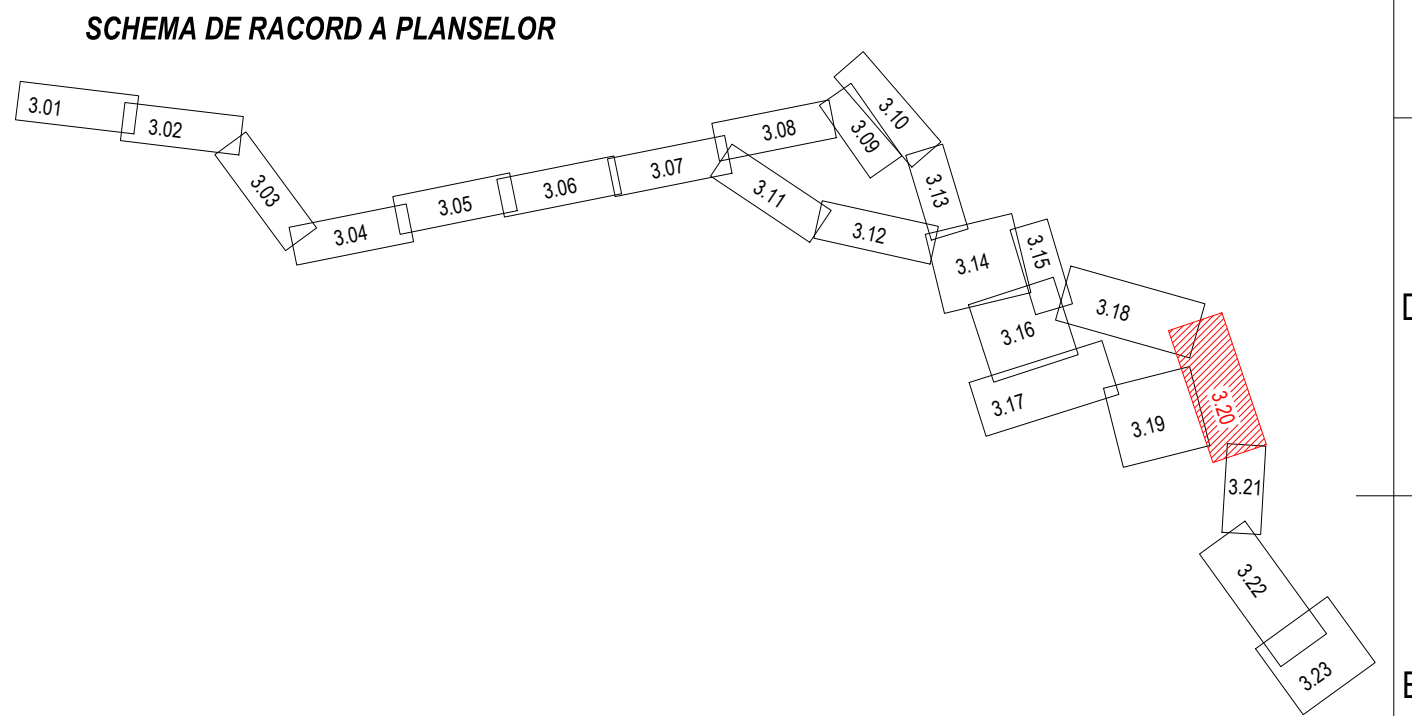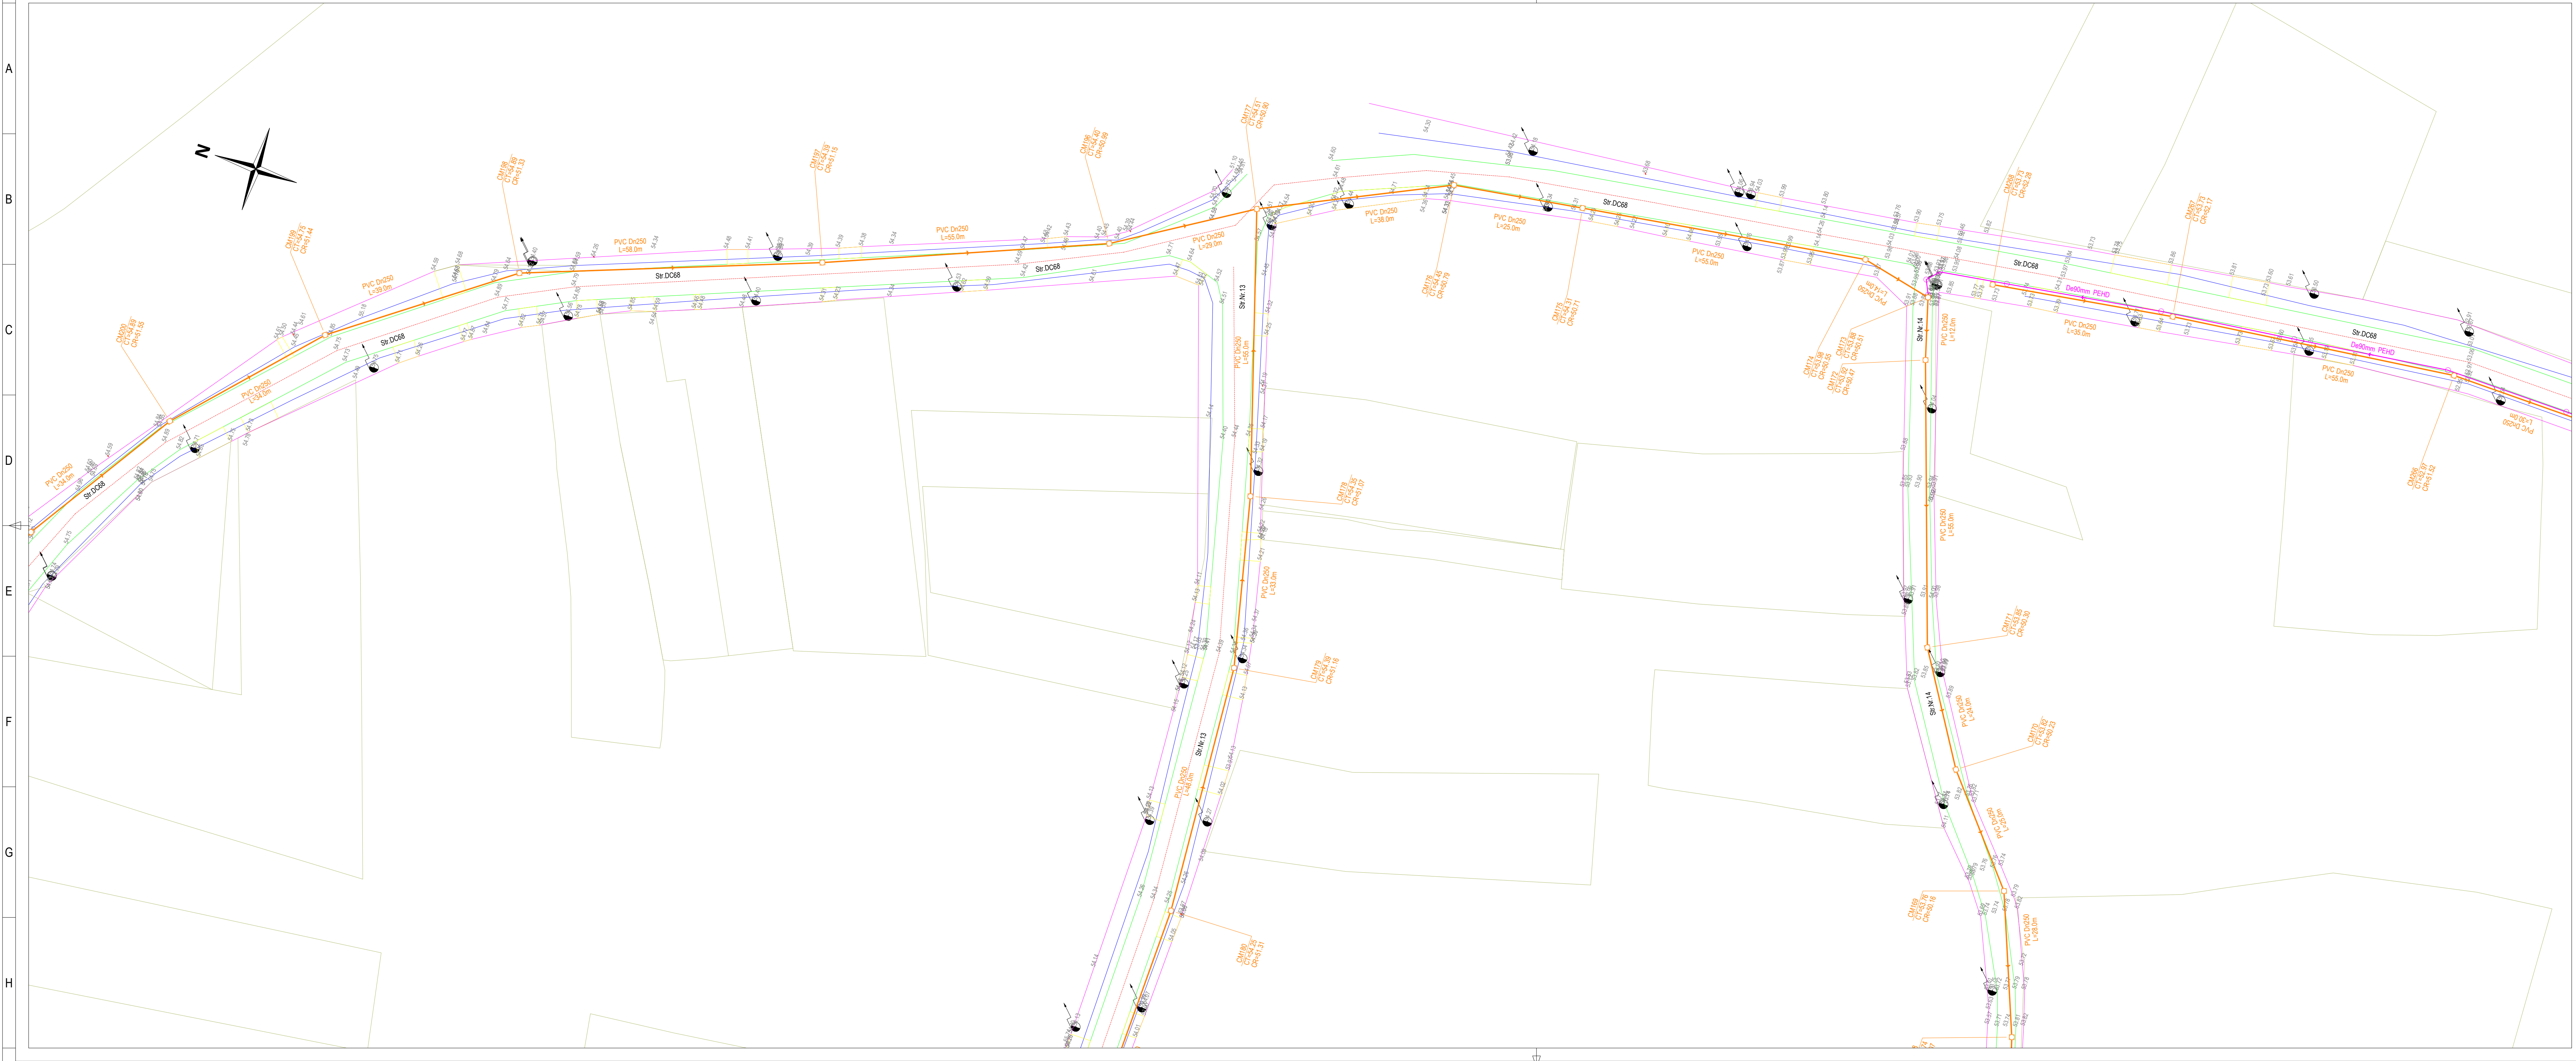

- LEGENDA - SITUATIE EXISTENTA**

 - Limita teritoriului administrativ
 - Limita intravilan/extravilan
 - Conducta alimentara cu apa existenta
 - Conducta gaz
 - Poduri drum
 - Podete drum
 - Tub pod / podet
 - Zid de sprijin
 - Fund sant
 - Limita rigola
 - Limita drum
 - Av drum
 - Parapet metal
 - Limita gard din lemn
 - Limita gard din metal
 - Limita gard din sarma
 - Limita gard viu
 - Liziera pomi
 - Taluz sus
 - Taluz jos
 - Mal ape curgatoare
 - Platforma acces
 - Podet accs
 - Talveg
 - (Bt.) Beton
 - (Pav.) Pavament
 - (Pstr.) Pteris
 - (As.) Asfalt
- LEGENDA - SITUATIE PROIECTATA**

SISTEM CANALIZARE

 - Conducta canalizare apa uzata menajera din PVC, De250mm inclusiv racorduri
 - Conducta refulare apa uzata menajera PEHD
 - Statie pompare apa uzata menajera
 - Camin de vizitare proiectat pe retea canalizare propusa
- LEGENDA - SITUATIE PROIECTATA**


SISTEM CANALIZARE

 - Borna kilometrica
 - Borna hectometrica
 - Indicator ruter
 - Stalp electric din beton rotund
 - Stalp electric din beton patrat
 - Transformator
 - Stalp electric medie tensiune
 - Camin vizitare cabluri electrice
 - Camin vizitare retea apa
 - Hidrant
 - Nuc/Castan
 - Capac foioase
 - Capac conifere
 - Monument al naturii
 - Numar postal
 - Camin vizitare retea gaz
 - Aerisire retea gaz
 - Cutie contor gaz
 - Camin vizitare retea comunicatii
 - Borna cabluri
 - Stalp retele comunicatii
 - Firida telekom
 - Camin vizitare retea termoficare
 - Camin retea neidentificata


Asesat de catre proiectantul SC 3B CONSTRUCTION PROJECT SRL. Este interzis copierea, difuzarea, inregistrarea sau utilizarea in alta scopuri fara permisiunea scrisa a SC 3B CONSTRUCTION PROJECT SRL.

Proiectant general: SC PIVOT CONSTRUCT SRL		Beneficiar: COMUNA COSMESŢI, JUDEŢUL GALAŢI		Proiect nr.: 132 / 2023
Proiectant de specialitate: sc ispro-AL srl		Adresa amplasament: LOCALITATEA COSMESŢI-VALE, COMUNA COSMESŢI, JUDEŢUL GALAŢI		Faza: S.F.
Specificatie: sc ispro-AL srl		SCARA: 1:500		Plan de situatie: Plan de situatie detaliu retea canalizare menajera - comuna CosmesŢi, localitatea CosmesŢi-Val -
SEF PROIECT: Dr. ing. Bodoga Stefan		DESENAT: ing. Fortu Claudiu		DATA: 04.2023
PROIECTAT: ing. Bulai Catalin		APROBAT: ing. Bulai Catalin		Plan de situatie: Plan de situatie detaliu retea canalizare menajera - comuna CosmesŢi, localitatea CosmesŢi-Val -

A
B
C
D
E
F

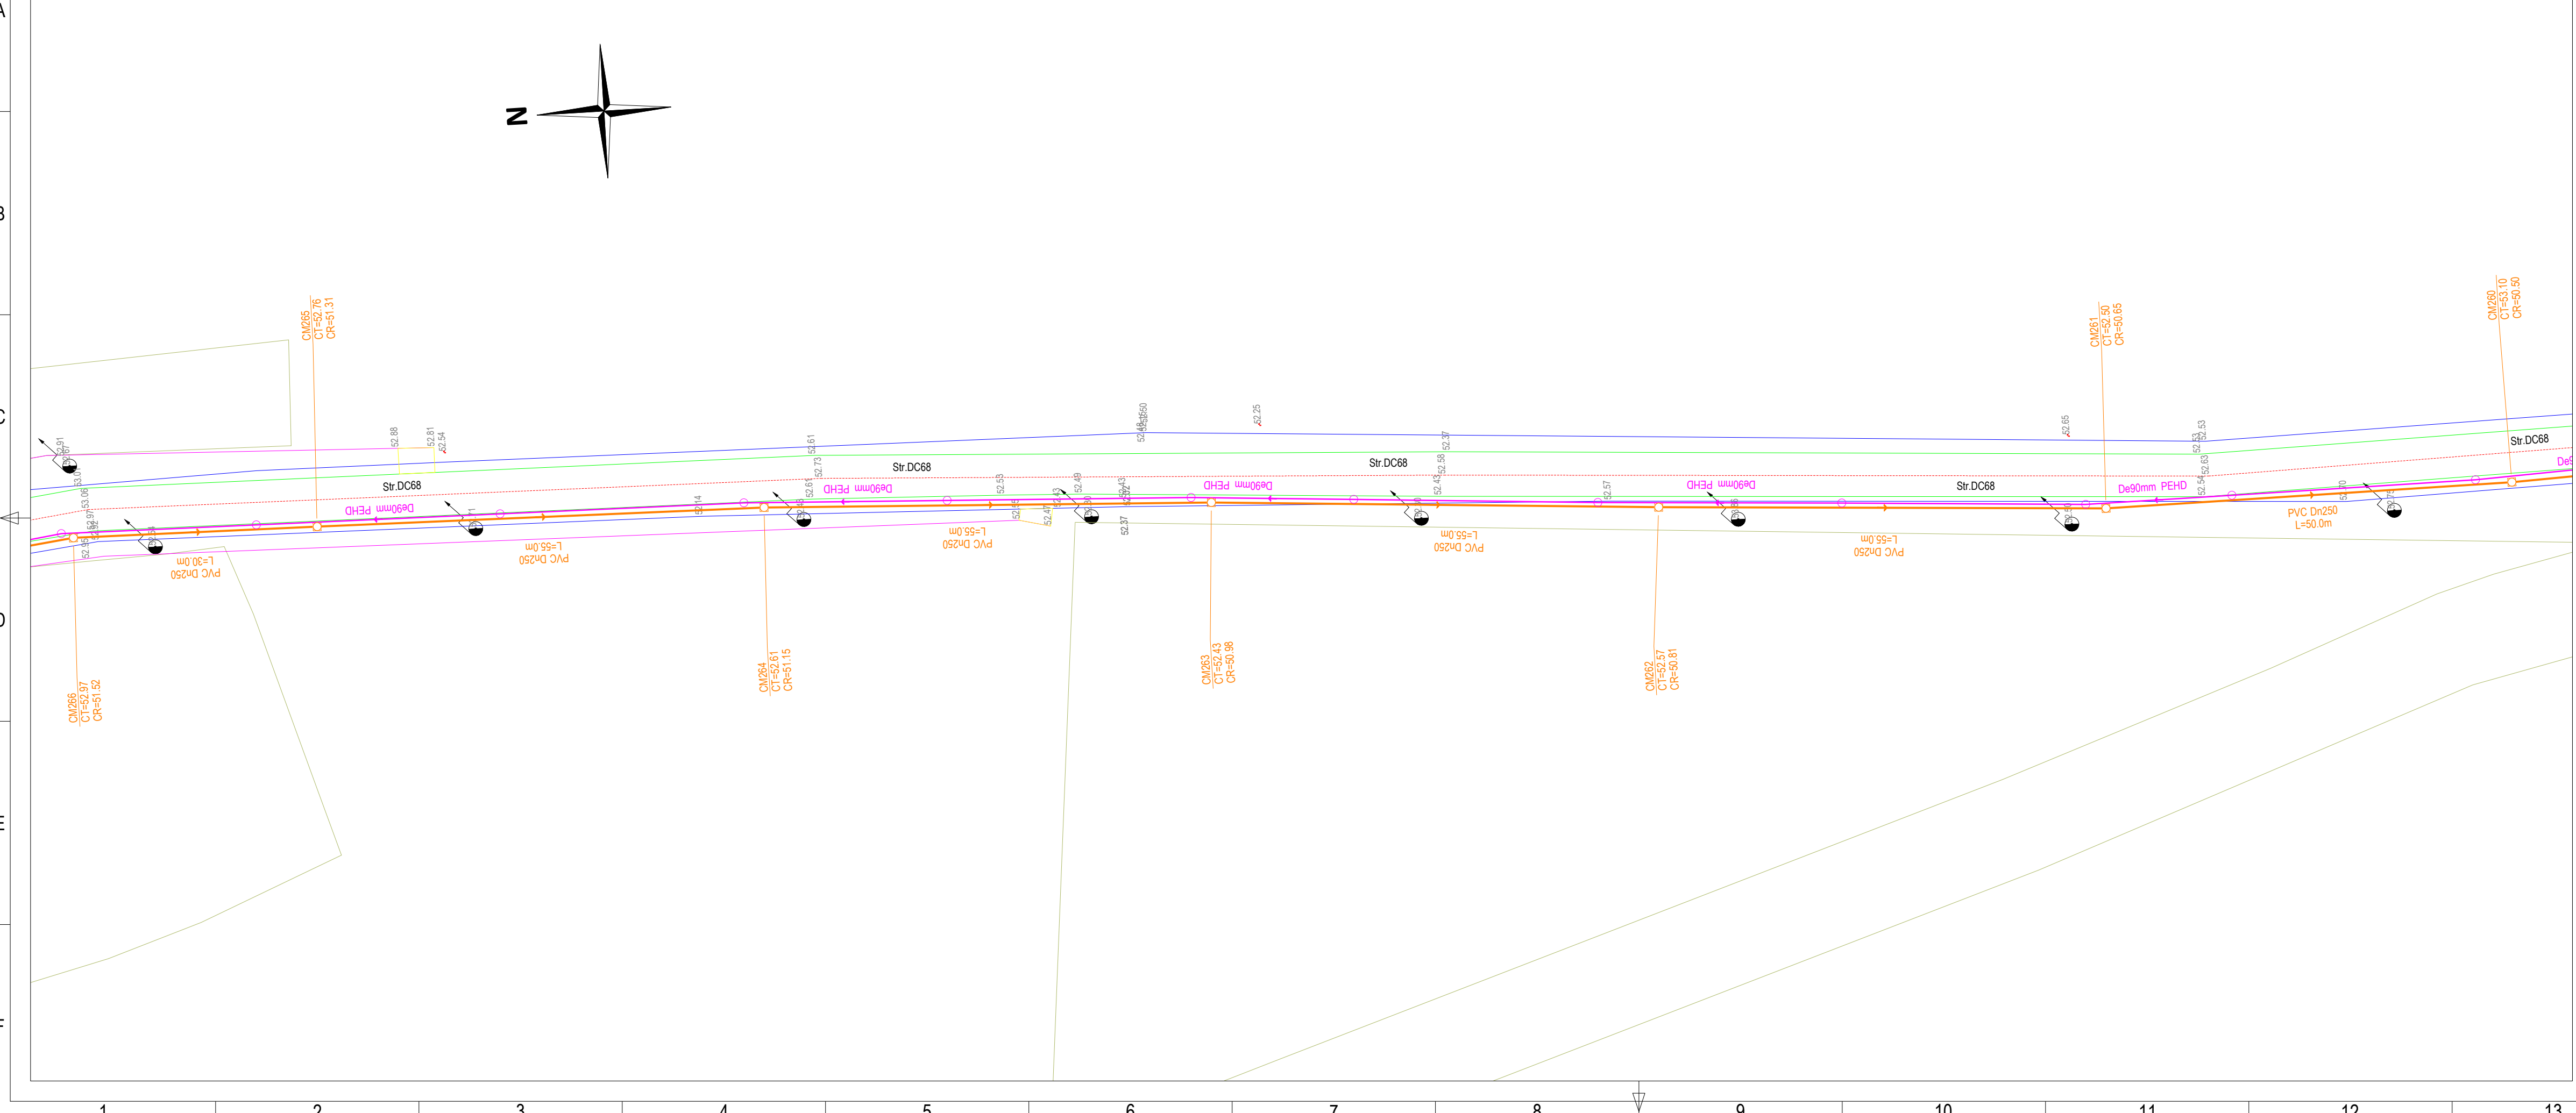

SCHEMA DE RACORD A PLANSELOR

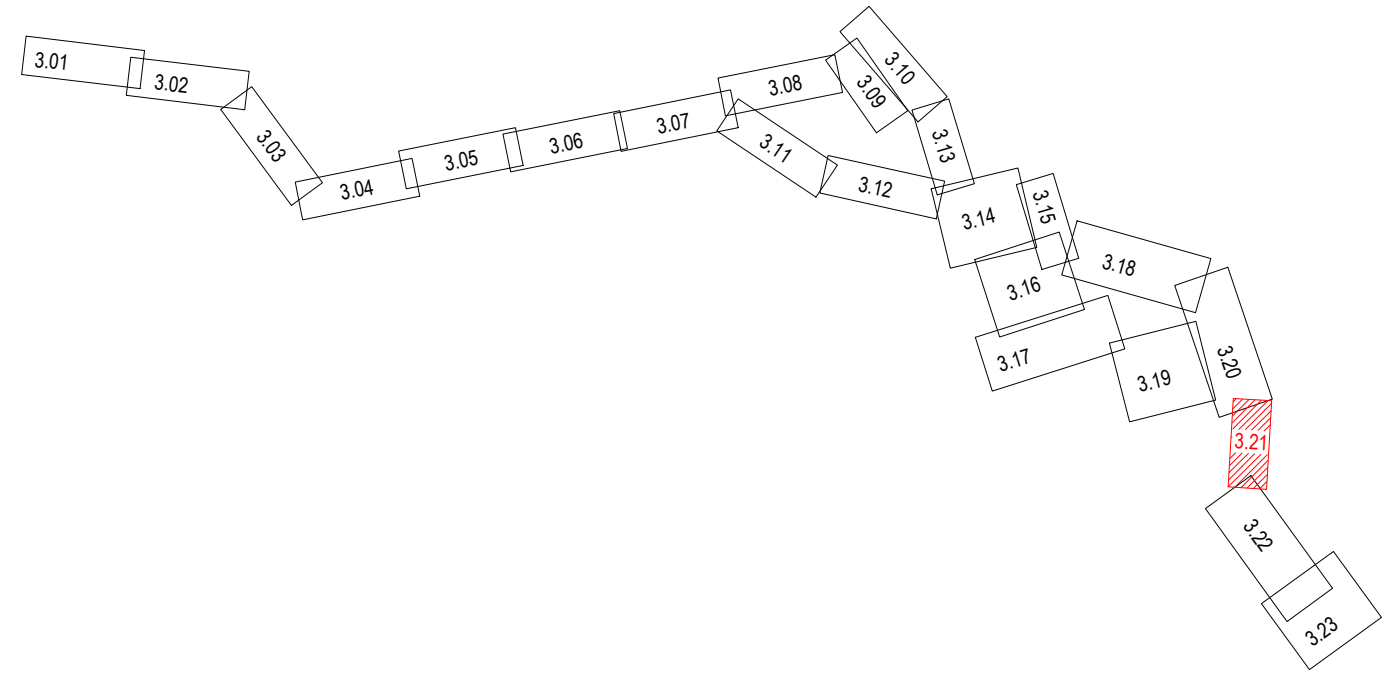

LEGENDA - SITUATIE EXISTENTA



- Limita teritoriu administrativ
- Limita intravilan/extravilan
- Conducta alimentare cu apa existenta
- Conducta gaz
- Poduri drum
- Podete drum
- Tub pod/podet
- Zid de sprijin
- Fund sant
- Limita rigola
- Limita drum
- Ax drum
- Parapet metal
- Limita gard din lemn
- Limita gard din metal
- Limita gard din sarma
- Limita gard viu
- Liziera pomi
- Taluz sus
- Taluz jos
- Mal ape curgatoare
- Platforma acces
- Podet acces
- Talveg
- Beton
- Pamant
- Pieris
- Asfalt

- Borna kilometrica
- Borna hectometrica
- Indicator rutier
- Stalp electric din beton rotund
- Stalp electric metalic
- Stalp electric din beton patrat
- Transformator
- Stalp electric medie tensiune
- Camin vizitare cabluri electrice
- Camin vizitare retea apa
- Hidrant
- Nuc/Castan
- Copac foioase
- Copac conifere
- Monument al naturii
- Numar postal
- Camin vizitare retea gaz
- Aerisire retea gaz
- Cutie contor gaz
- Camin vizitare retea comunicatii
- Borna cabluri
- Stalp retele comunicatii
- Firida telekom
- Camin vizitare retea termoficare
- Camin retea neidentificata

LEGENDA - SITUATIE PROIECTATA
SISTEM CANALIZARE

- Conducta canalizare apa uzata menajera din PVC De250mm inclusiv racorduri
- Conducta refulare apa uzata menajera PEID
- Statie pompare apa uzata menajera
- Camin de vizitare proiectat pe retea canalizare propusa

Proiectant general: SC PIVOT CONSTRUCT SRL					Municipiul Iasi, Aleea SUCIDAVA Nr.1, Parter, Bloc O3, Scara B, Ap.3, Judetul Iasi, ROMANIA email: pivot.construct.srl@gmail.com RO 47345863 122/4668/2022				
Proiectant de specialitate: sc ispro-AL srl Iasi - Vasile Lupu 106A 122/570/2017; cui RO37201321; e-mail: isproalst@gmail.com			Beneficiar: COMUNA COSMEȘTI, JUDEȚUL GALAȚI		Proiect nr.: 132 / 2023				
			Adresa amplasament LOCALITATEA COSMEȘTI-VALE, COMUNA COSMEȘTI, JUDEȚUL GALAȚI						
SPECIFICATIE	NUMELE	SEMNATURA	SCARA:		Titlu proiect:				
SEF PROIECT	Dr. ing. Bodoga Ștefan		1:500		"ÎNFIINȚARE REȚEA DE CANALIZARE ÎN LOCALITATEA COSMEȘTI-VALE, COMUNA COSMEȘTI, JUDEȚUL GALAȚI"		Faza: S.F.		
PROIECTAT	ing. Bulai Catalin								
DESEINAT	ing. Fortu Claudiu		DATA:		Titlu planșă:				
APROBAT	ing. Bulai Catalin		04.2023		Plan de situație detaliu rețea canalizare menajeră - comuna Cosmești, localitatea Cosmești-Vale -		Planșa nr.: GL-C-3.21		

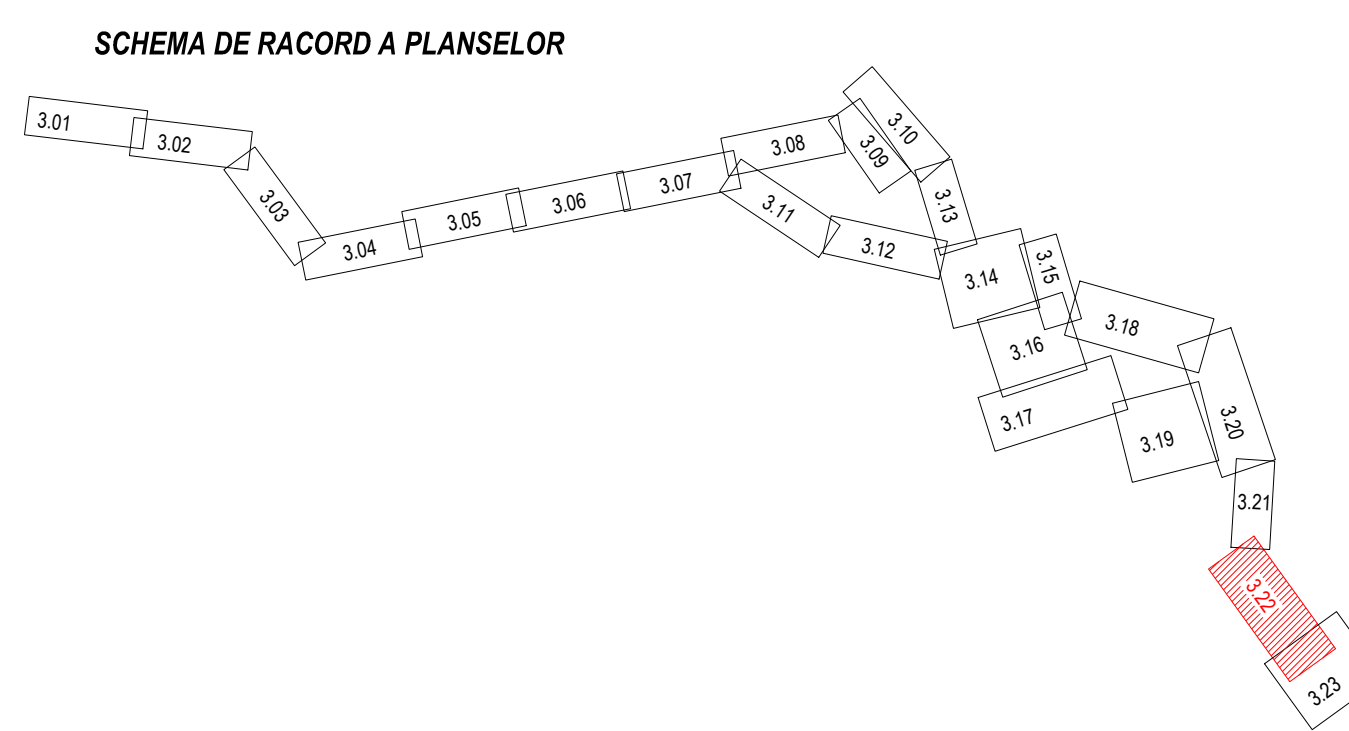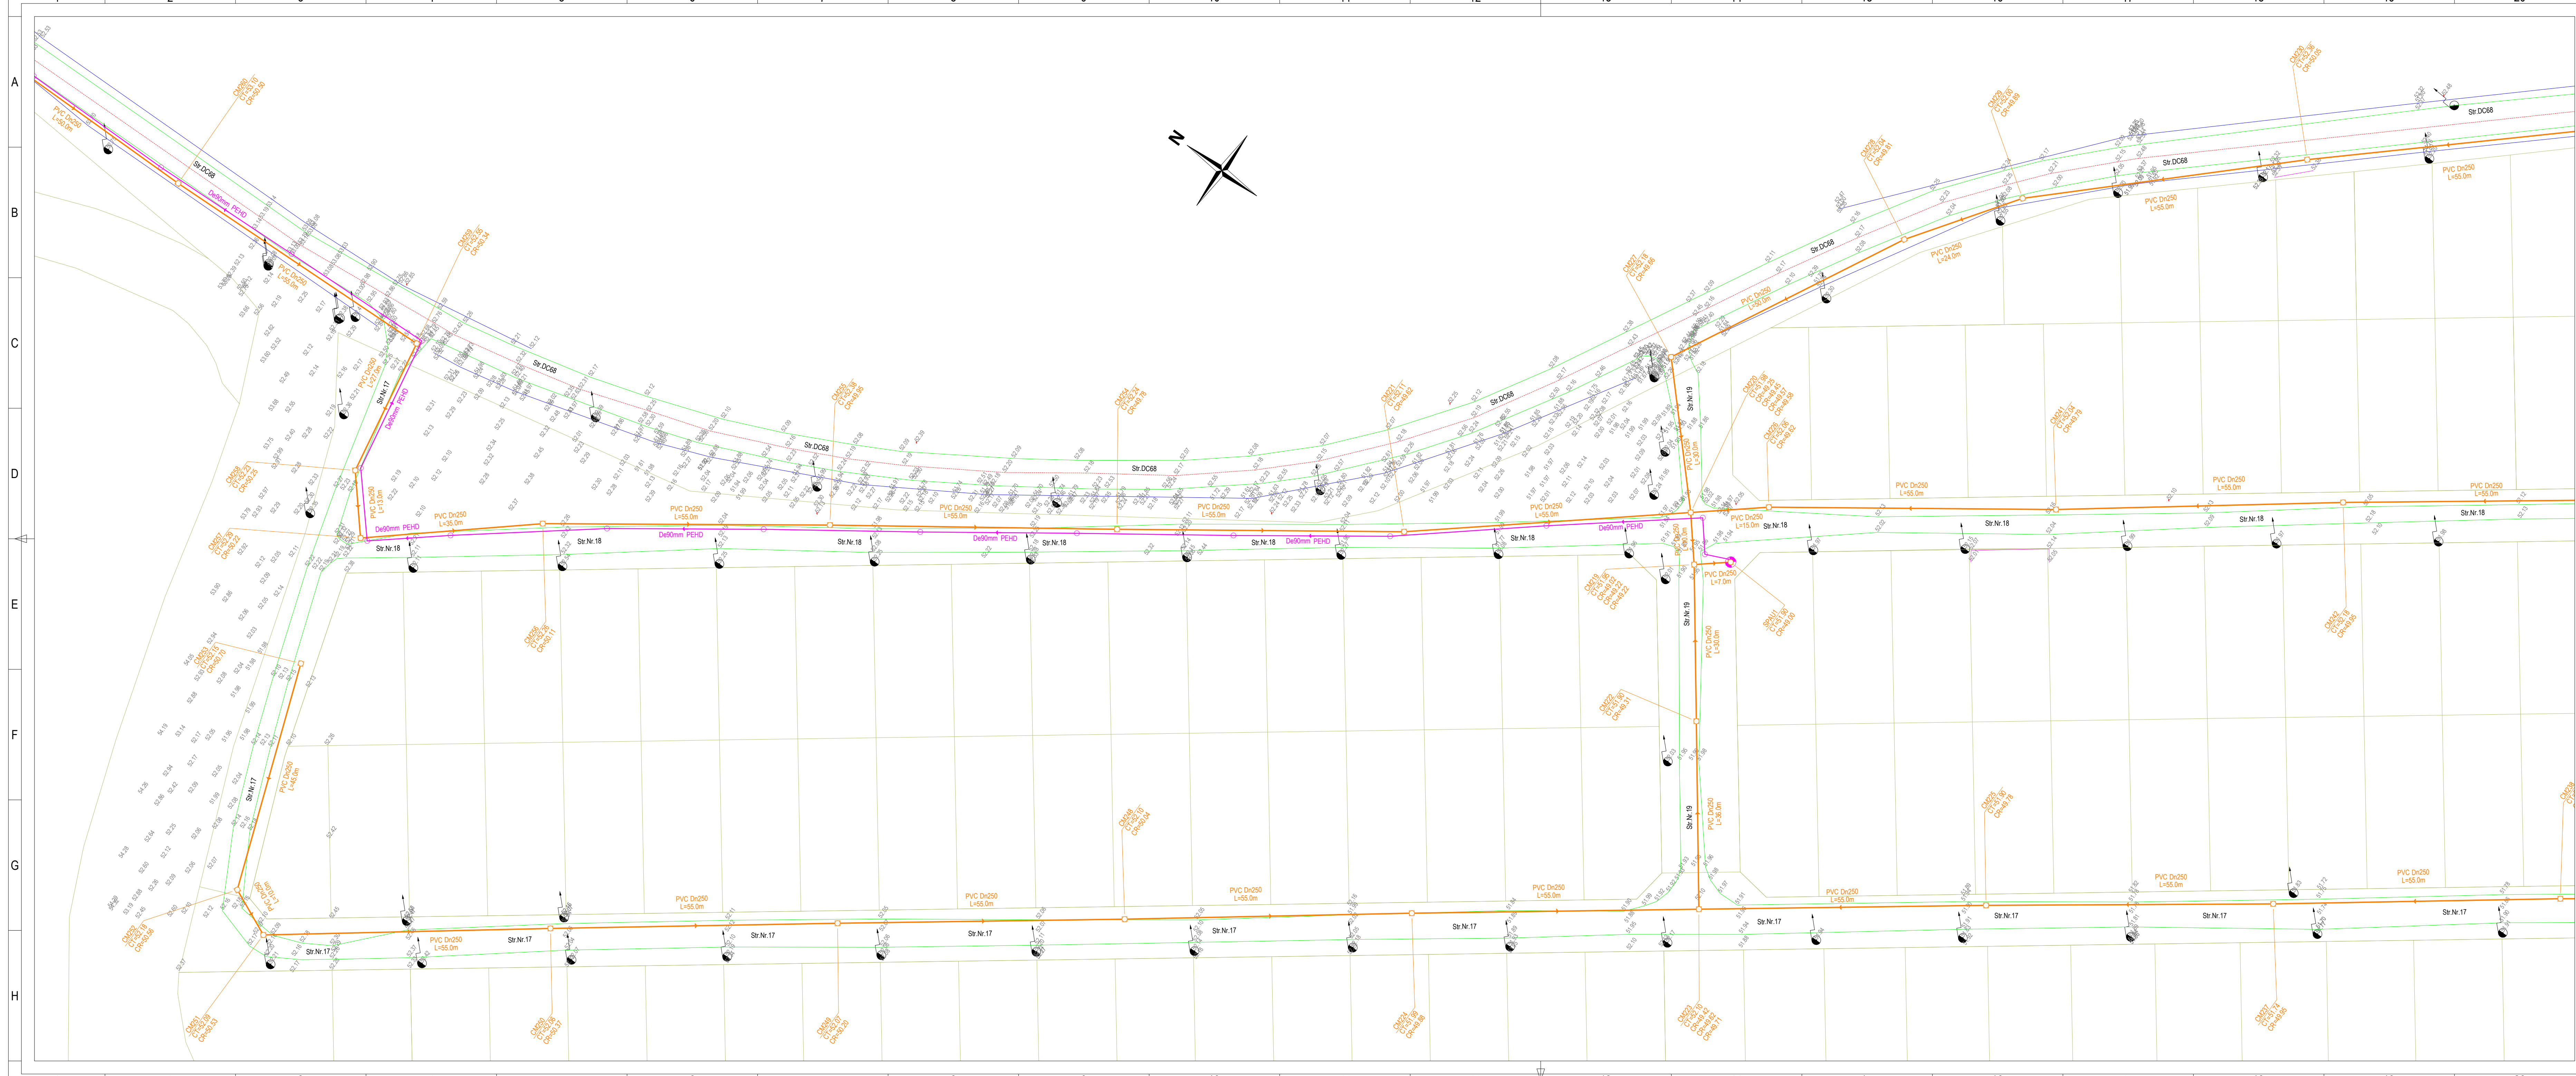

- ### LEGENDA - SITUAȚIE EXISTENTĂ

 - Limita teritoriului administrativ
 - Limita intravilan/extravilan
 - Conducta alimentară
 - ca apă existentă
 - Conducta gaz
 - Podul drum
 - Podetle drum
 - Tulp. pod/ podet
 - Zid de sprijin
 - Fund sur
 - Limita rigola
 - Limita drum
 - Ax drum
 - Parapet metal
 - Limita gîrd din lemn
 - Limita gîrd din metal
 - Limita gîrd din sarma
 - Limita gîrd viu
 - Lăstari pomi
 - Tăluș sus
 - Tăluș jos
 - Mal ape curgătoare
 - Platformă acces
 - Podet acces
 - Talveg

(R.) Beton
(Pm.) Pământ
(Pst.) Piatră
(Ps.) Șelie

LEGENDA - SITUAȚIE PROIECTATA

SISTEM CANALIZARE

 - Conducta canalizare apă uzată menajeră din PVC De250mm inclusiv racorduri
 - Conducta refulare apă uzată menajeră PEID
 - + Stație pompare apă uzată menajeră
 - Cămin de vizitare proiectat pe rețea canalizare pro...

Acetă declarație este proiectată pe SC CONSTRINTE PROJECT SRL. Este interzisă copierea, imprimarea sau utilizarea în alte scopuri fără permisiunea scrisă a SC PIVOT CONSTRUCT SRL Prioritând general: SC PIVOT CONSTRUCT SRL Prioritând de specialitate: sc ispro-AL srl Ist: Vasile Lupa 1063 122-576-2017; c: 072091231; e-mail: isproat@ispmail.com			Municipal lei: Alese SUICIDA Nr. 1. Parter, Bloc SC, Scara B, Ap.3 Județul Iași, ROMANIA email: pivot.construct.ro@gmail.com RO 47345863_122-66662022		
Beneficiar: COMUNA CÔȘMEȘTI, JUDEȚUL GALAȚI Adresa amplasment LOCALITATEA CÔȘMEȘTI+VALE, COMUNA CÔȘMEȘTI, JUDEȚUL GALAȚI			Proiect nr.: 138 / 2023		
SPECIFICATIE	NUMELE	SEMNATURA	SCARA:	Titlu proiect:	Faza:
SEF PROIECT	Dr. ing. Bodoșta Ștefan		1:500	"INFINTARE REȚEA DE CANALIZARE ÎN LOCALITATEA CÔȘMEȘTI+VALE, COMUNA CÔȘMEȘTI, JUDEȚUL GALAȚI"	S.F.
PROIECTAT	ing. Bulai Catalin				
DESEMAT	ing. Fortu Claudiu				
APROBAT	ing. Bulai Catalin				
			DATA: 04.2023	Titlu planșă: Plan de situație detaliu rețea canalizare menajeră - comuna CÔȘMEȘTI+VALE, localitatea CÔȘMEȘTI+VALE -	Planșă nr.: GL-C-32

A

B

C

D

E

F


PROFIL LONGITUDINAL REȚEA CANALIZARE
MENAJERA PE STRADA Nr.3 Tronson CM11 - CM9

PROFIL LONGITUDINAL REȚEA CANALIZARE
MENAJERA PE STRADA Nr.2 Tronson CM70 - CM66


PROFIL LONGITUDINAL REȚEA CANALIZARE
MENAJERA PE STRADA Nr.4 Tronson CM22 - CM17

PROFIL LONGITUDINAL REȚEA CANALIZARE
MENAJERA PE STRADA Nr.20 Tronson CM236 - CM234


PROFIL LONGITUDINAL REȚEA CANALIZARE
MENAJERA PE STRADA Nr.20 Tronson CM247 - CM245

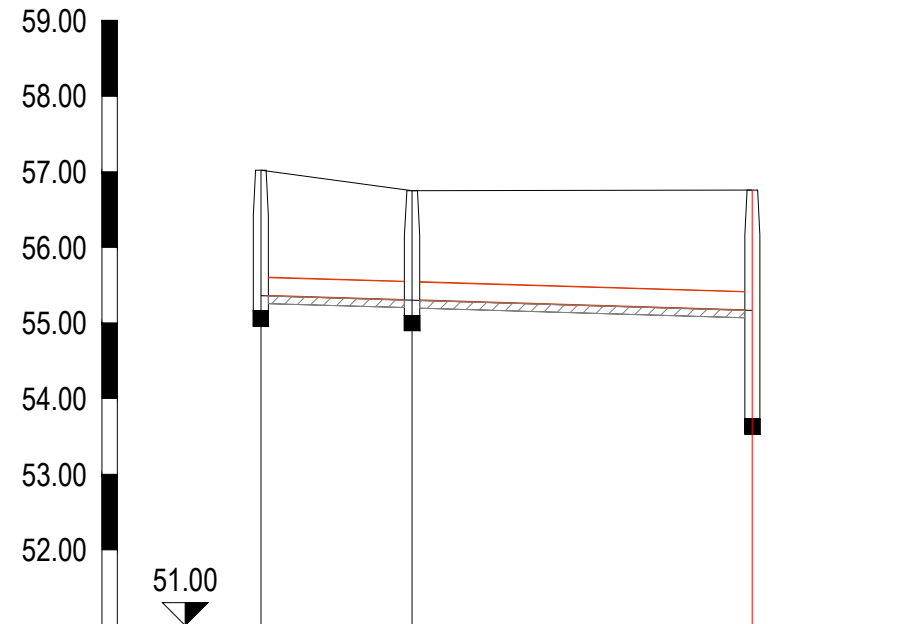


Denumire camine	CM11	CM10	CM9
Cote teren amenajat	57.02	56.75	56.76
Cote radier conducta	55.36	55.30	55.17
Cote sapatura conducta	55.26	55.20	55.07
Adancime sapatura conducta [m]	1.76	1.55	1.69
Distante partiale [m]		20.00	45.00
Distante cumulate [m]	0.00	20.00	65.00
Pante si lungimi	i=3.00‰ L=65.0m		
Diametre si materiale	PVC Dn250mm		

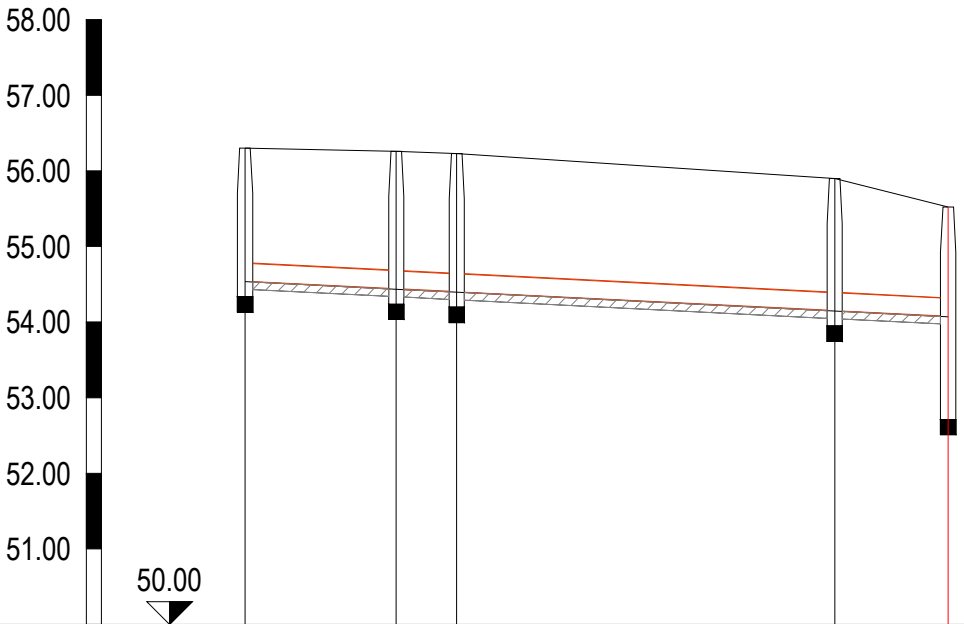


Denumire camine	CM70	CM69	CM68	CM67	CM66
Cote teren amenajat	56.30	56.26	56.23	55.90	55.52
Cote radier conducta	54.53	54.43	54.39	54.14	54.07
Cote sapatura conducta	54.43	54.33	54.29	54.04	53.97
Adancime sapatura conducta [m]	1.87	1.93	1.94	1.86	1.55
Distante partiale [m]		20.00	8.00	50.00	15.00
Distante cumulate [m]	0.00	20.00	28.00	78.00	93.00
Pante si lungimi	i=5.00‰ L=93.0m				
Diametre si materiale	PVC Dn250mm				

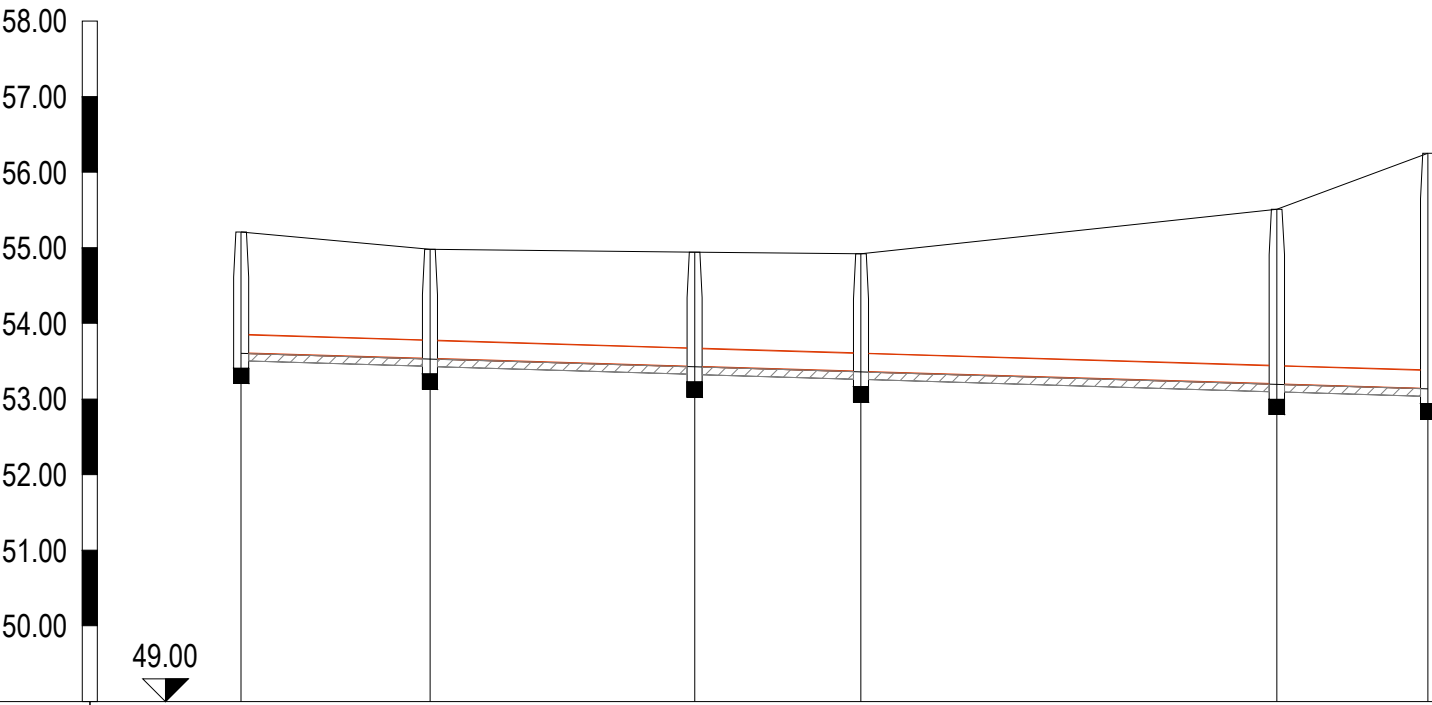

Denumire camine	CM22	CM21	CM20	CM19	CM18	CM17
Cote teren amenajat	55.21	54.98	54.94	54.92	55.51	56.25
Cote radier conducta	53.61	53.53	53.42	53.36	53.19	53.13
Cote sapatura conducta	53.51	53.43	53.32	53.26	53.09	53.03
Adancime sapatura conducta [m]	1.70	1.55	1.62	1.66	2.42	3.22
Distante partiale [m]		25.00	35.00	22.00	55.00	20.00
Distante cumulate [m]	0.00	25.00	60.00	82.00	137.00	157.00
Pante si lungimi	i=3.00‰ L=157.0m					
Diametre si materiale	PVC Dn250mm					

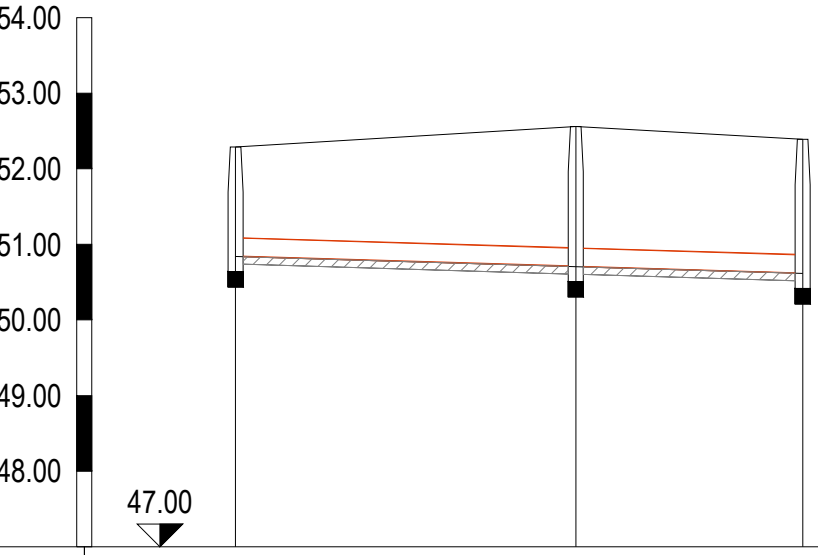

Denumire camine	CM236	CM235	CM234
Cote teren amenajat	52.29	52.56	52.39
Cote radier conducta	50.84	50.71	50.62
Cote sapatura conducta	50.74	50.61	50.52
Adancime sapatura conducta [m]	1.55	1.95	1.87
Distante partiale [m]		45.00	30.00
Distante cumulate [m]	0.00	45.00	75.00
Pante si lungimi	i=3.00‰ L=75.0m		
Diametre si materiale	PVC Dn250mm		

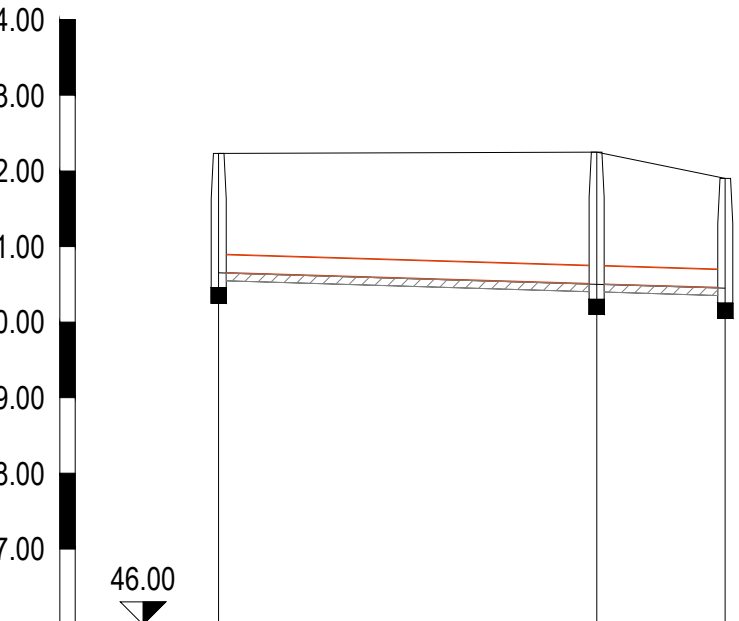


Denumire camine	CM247	CM246	CM245
Cote teren amenajat	52.23	52.25	51.90
Cote radier conducta	50.66	50.50	50.46
Cote sapatura conducta	50.55	50.40	50.35
Adancime sapatura conducta [m]	1.66	1.85	1.55
Distante partiale [m]		50.00	17.00
Distante cumulate [m]	0.00	50.00	67.00
Pante si lungimi	i=3.00‰ L=67.0m		
Diametre si materiale	PVC Dn250mm		


Proiectant general:
SC PIVOT CONSTRUCT SRL
Proiectant de specialitate:
sc ispro-AL srl
Iasi - Vasile Lupu 106A
J22/570/2017; cui RO37201321; e-mail: isproalst@gmail.com

Beneficiar: COMUNA COSMEȘTI, JUDEȚUL GALAȚI			Proiect nr.: 132 / 2023	
Adresa amplasament LOCALITATEA COSMEȘTI-VALE, COMUNA COSMEȘTI, JUDEȚUL GALAȚI			Faza: S.F.	
SPECIFICATIE	NUMELE	SEMNTATURA	SCARA:	TITLU PROIECT:
SEF PROIECT	Dr. ing. Bodoga Ștefan		1:100 1:1000	"INFINTARE REȚEA DE CANALIZARE ÎN LOCALITATEA COSMEȘTI-VALE, COMUNA COSMEȘTI, JUDEȚUL GALAȚI"
PROIECTAT	ing. Bodoga Catalin			
DESEAT	ing. Forta Claudiu		DATA: 04.2023	
APROBAT	ing. Bodoga Catalin			TITLU PLAN:
			- comuna Cosmești, localitatea Cosmești-Vale -	
			Planșă nr.: GL.C-4.01	

PROFIL LONGITUDINAL REȚEA CANALIZARE
MENAJERA PE STRADA DC68 Tronson CM16 - SPAU6

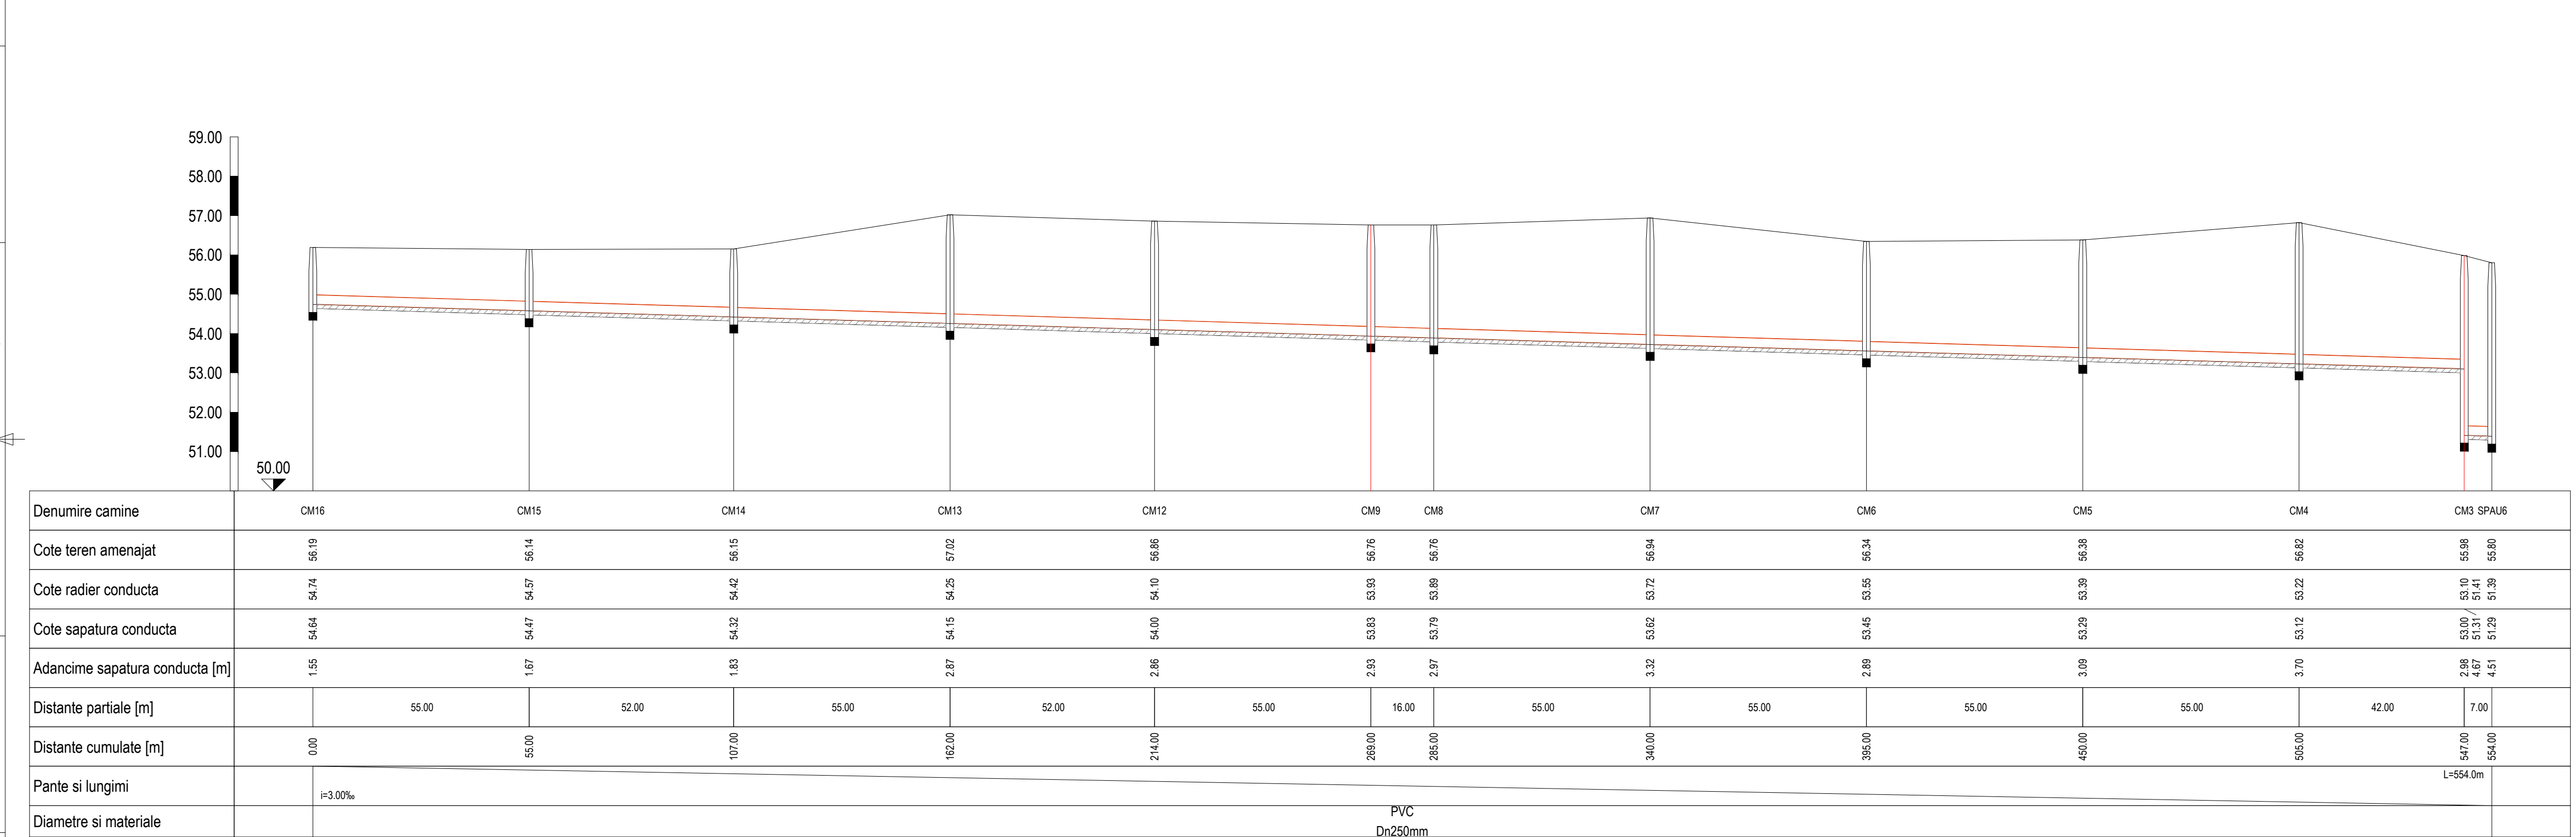

PROFIL LONGITUDINAL REȚEA CANALIZARE
MENAJERA PE STRADA NR.18 Tronson CM257 - CM220

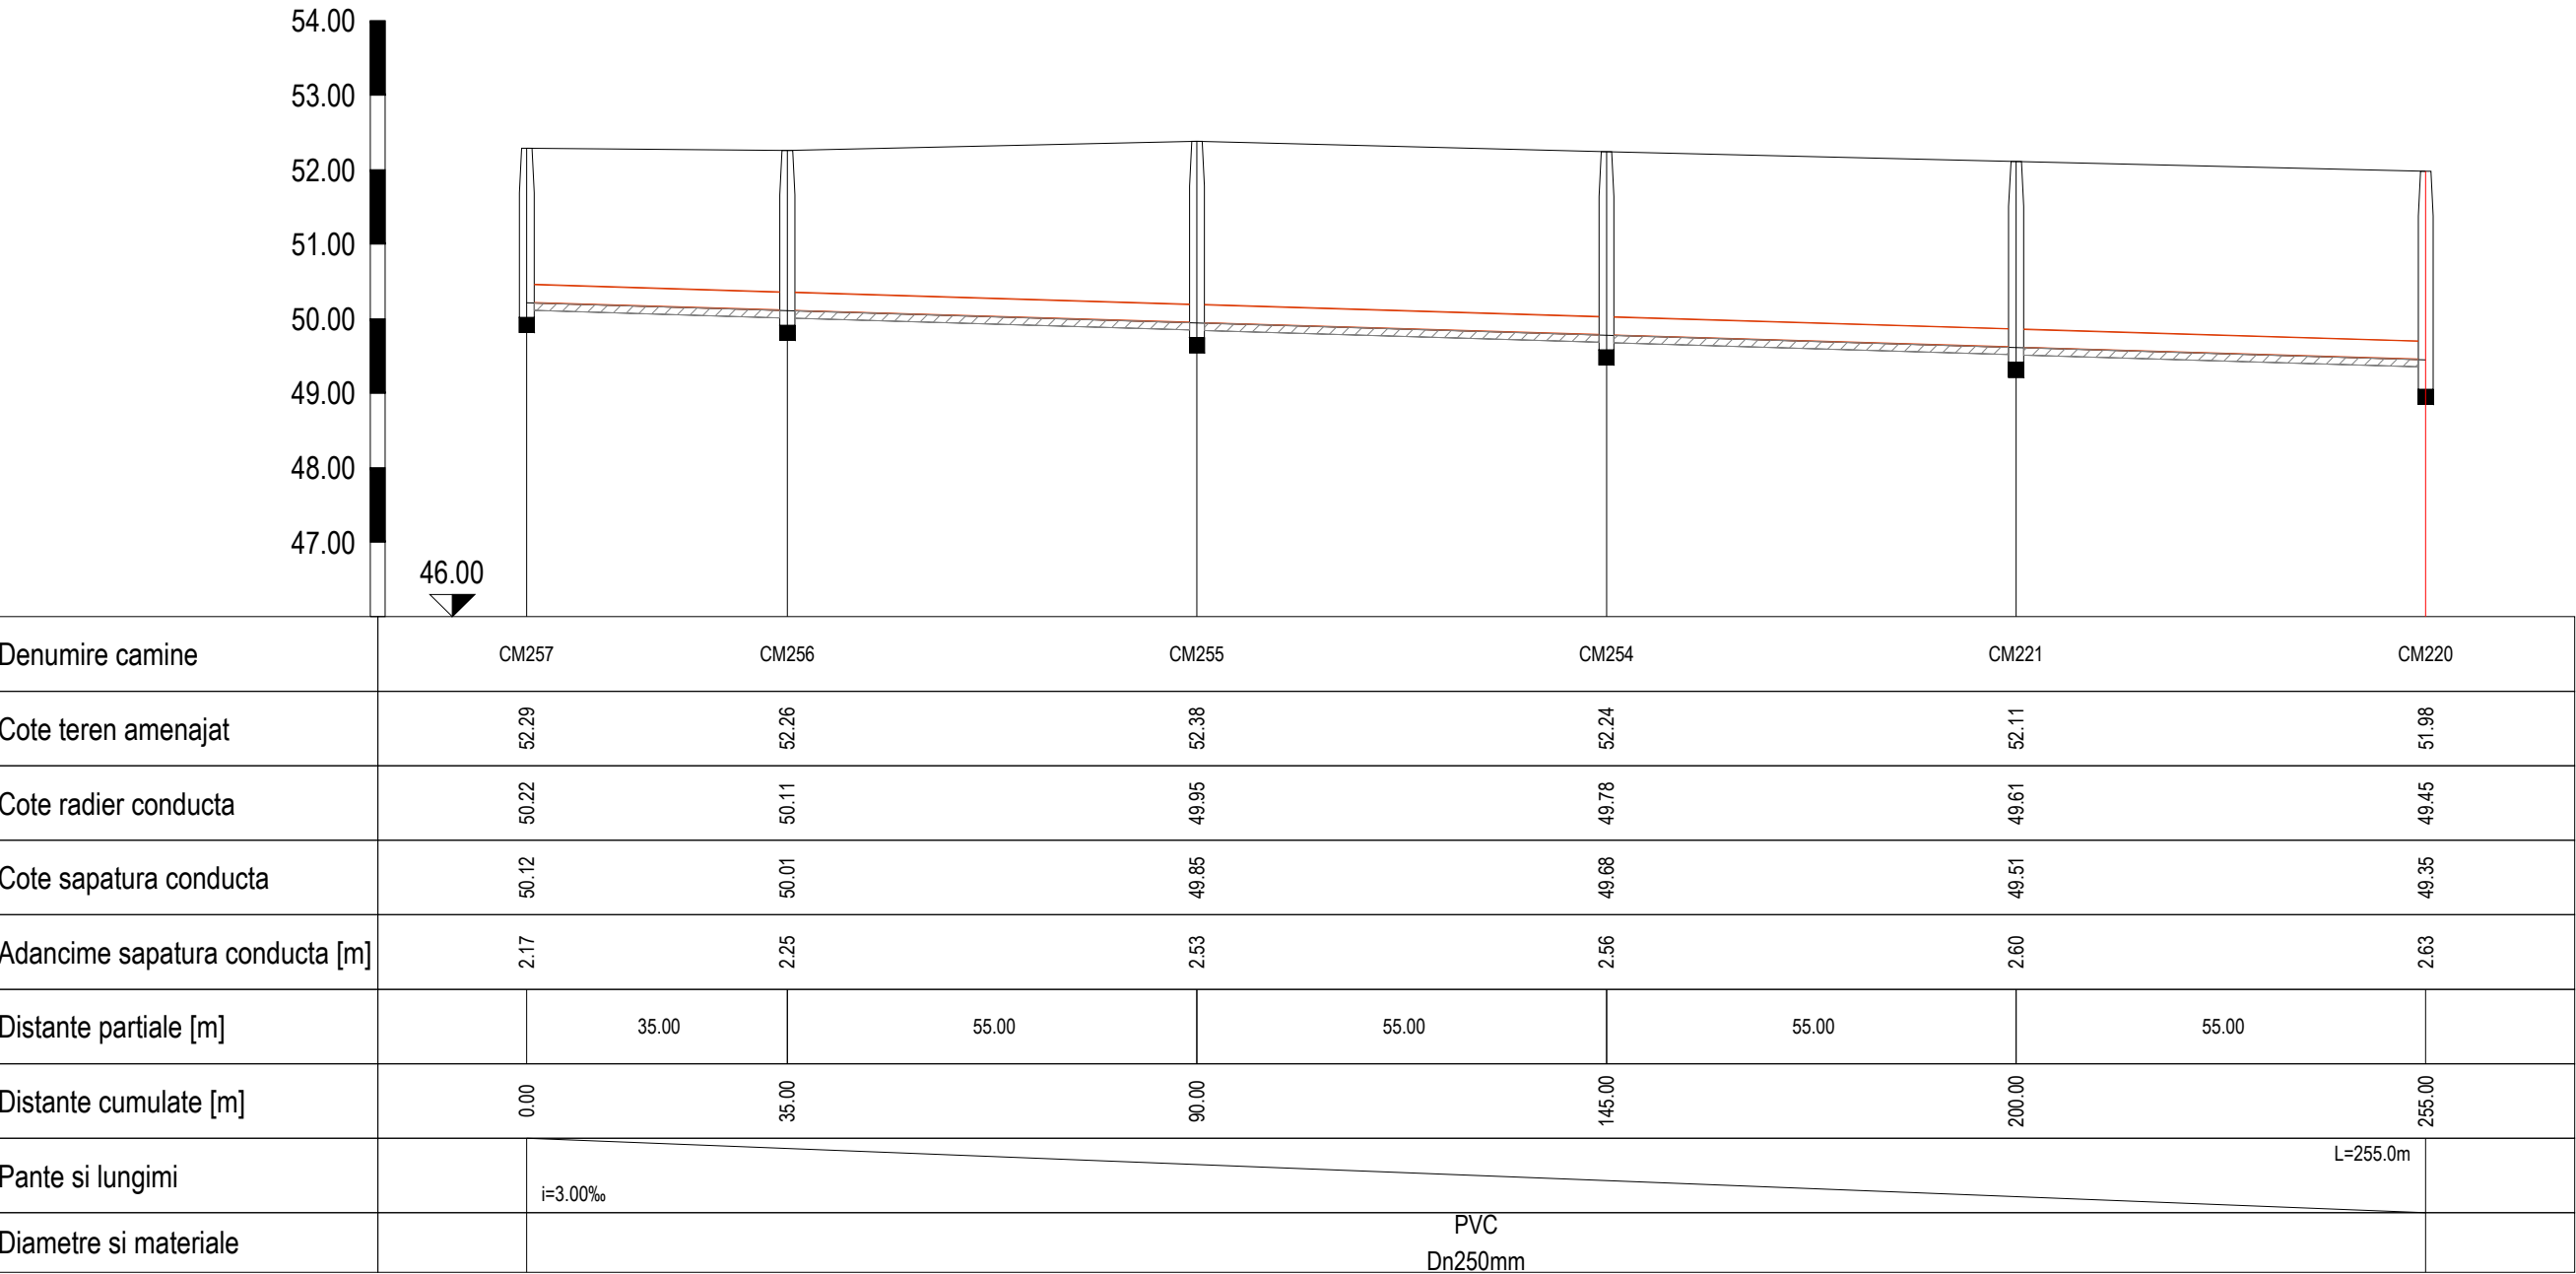

Aceasta planșă este proprietatea SC 3B CONSTRUCTION PROIECT SRL. Este interzisă copierea, difuzarea, împunutarea sau utilizarea în alte scopuri fără permisiunea scrisă a SC PIVOT CONSTRUCT SRL.

Municipiul Iași, Aleea SUCIDAVA Nr.1, Parter, Bloc O3, Scara B, Ap.3.
Judetul Iași, ROMANIA
email: pivot.construct.srl@gmail.com
RO 47345863 J22/4666/2022

Proiectant general:
SC PIVOT CONSTRUCT SRL

Proiectant de specialitate:
sc ispro-AL srl
Iasi - Vasile Lupu 106A
J22/570/2017; cui RO37201321; e-mail: isproalst@gmail.com

Beneficiar:
COMUNA COSMEȘTI, JUDEȚUL GALAȚI

Adresa amplasament:
LOCALITATEA COSMEȘTI-VALE, COMUNA COSMEȘTI, JUDEȚUL GALAȚI


Proiect nr.:
132 / 2023

SPECIFICATIE	NUMELE	SEMNATURA	SCARA: 1:100 1:1000	TITLUZARE: "INFINTARE REȚEA DE CANALIZARE ÎN LOCALITATEA COSMEȘTI-VALE, COMUNA COSMEȘTI, JUDEȚUL GALAȚI"	Faza: S.F.
SEF PROIECT	Dr. ing. Bodoga Ștefan	<i>Bodoga Ștefan</i>			
PROIECTAT	ing. Bulai Catalin	<i>Bulai Catalin</i>			
DESEINAT	ing. Fortu Claudiu	<i>Fortu Claudiu</i>			
APROBAT	ing. Bulai Catalin	<i>Bulai Catalin</i>	DATA: 04.2023	TITLUZARE: Profilul longitudinal rețea canalizare menajeră - comuna Cosmești, localitatea Cosmești-Vale -	Planșă nr.: GL.C-4.02

A

PROFIL LONGITUDINAL REȚEA CANALIZARE
MENAJERA PE STRADA NR.17 Tronson CM240 - CM223

B

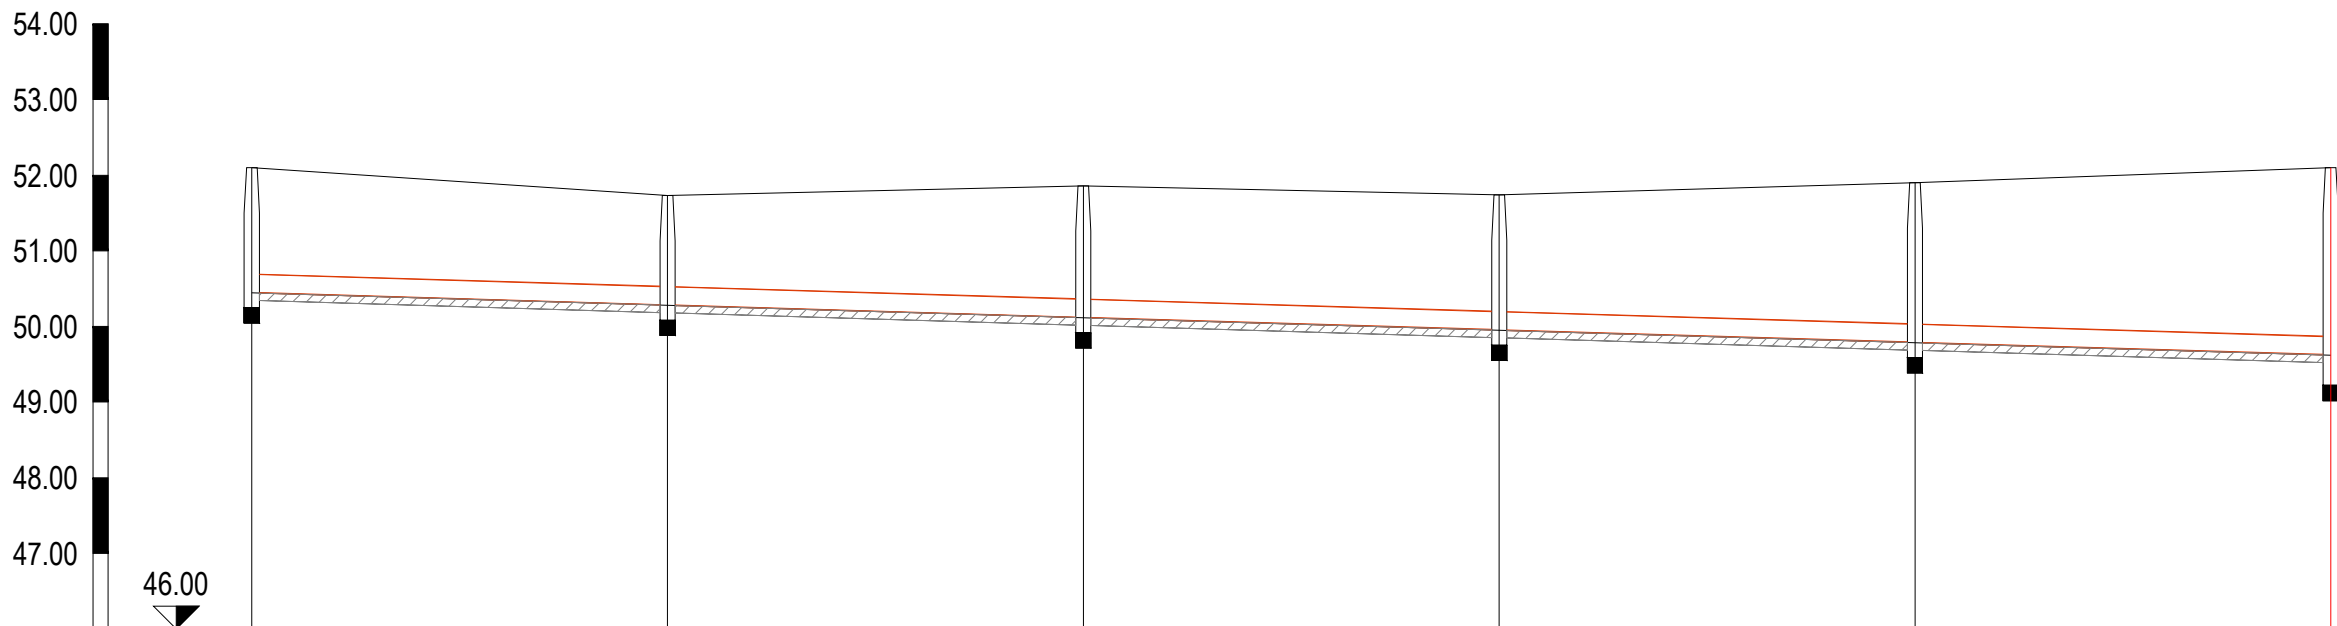


Denumire camine	CM240	CM239	CM238	CM237	CM225	CM223
Cote teren amenajat	52.10	51.73	51.86	51.74	51.90	52.10
Cote radier conducta	50.44	50.28	50.11	49.95	49.78	49.62
Cote sapatura conducta	50.34	50.18	50.01	49.85	49.68	49.52
Adancime sapatura conducta [m]	1.76	1.55	1.85	1.89	2.22	2.58
Distante partiale [m]		55.00	55.00	55.00	55.00	
Distante cumulate [m]	0.00	55.00	110.00	165.00	220.00	275.00
Pante si lungimi		i=3.00‰ L=275.0m				
Diametre si materiale		PVC Dn250mm				

D

E


F

PROFIL LONGITUDINAL REȚEA CANALIZARE
MENAJERA PE STRADA NR.17 Tronson CM253 - CM223

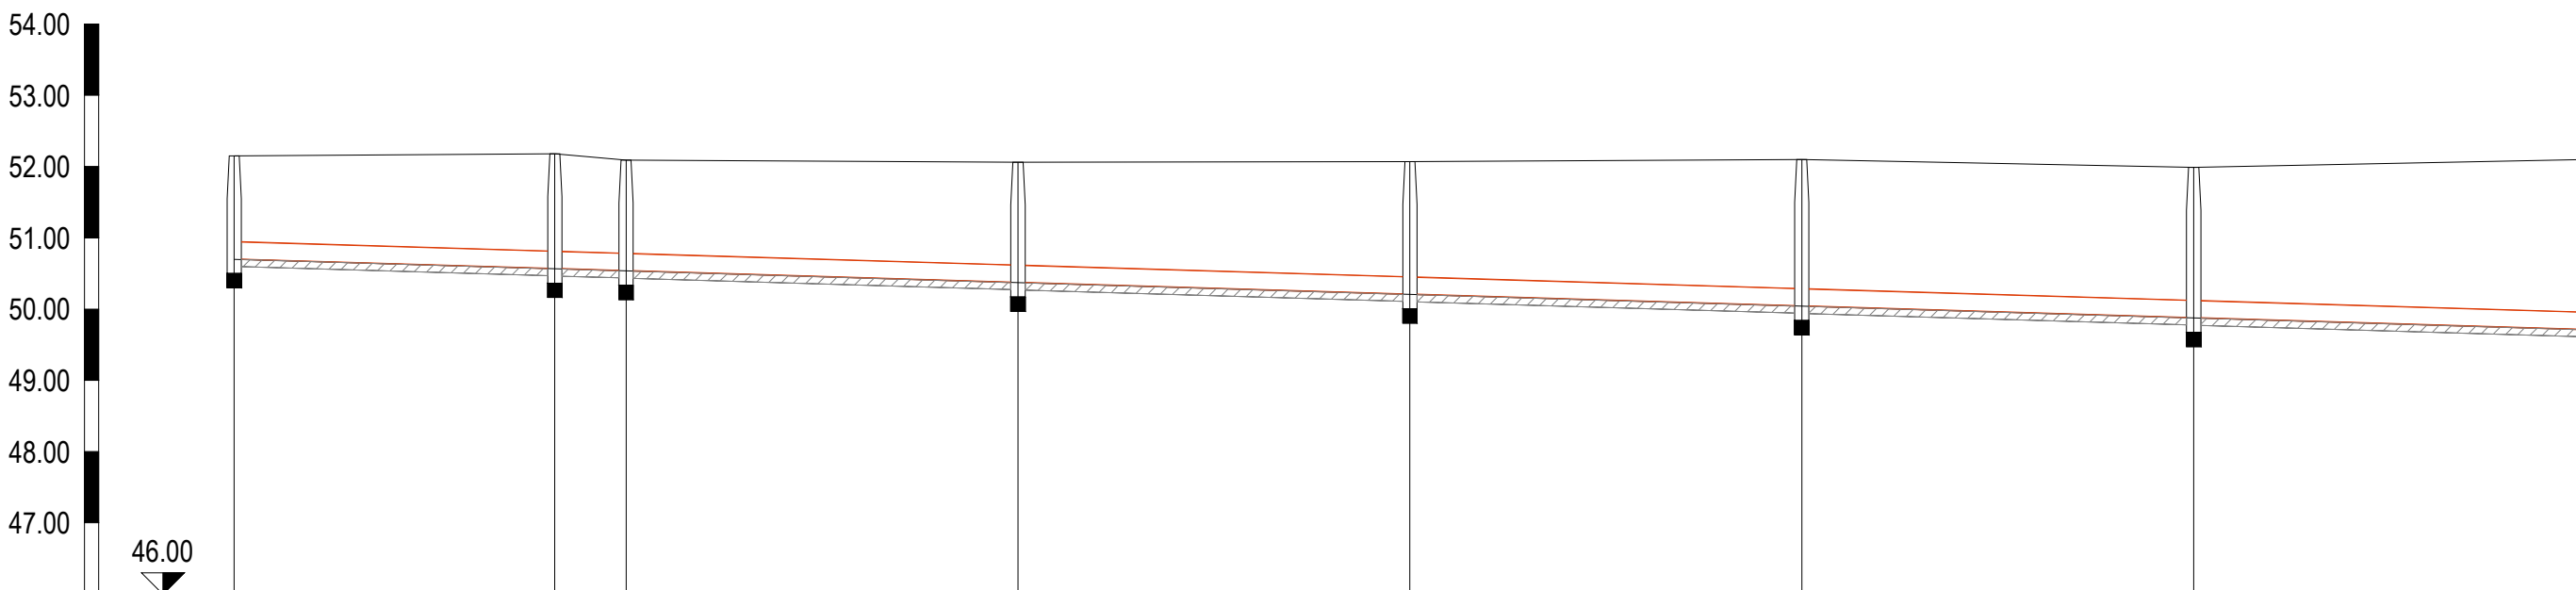

Denumire camine	CM253	CM252	CM251	CM250	CM249	CM248	CM224	CM223
Cote teren amenajat	52.15	52.18	52.09	52.06	52.07	52.10	51.99	52.10
Cote radier conducta	50.70	50.57	50.54	50.37	50.21	50.04	49.88	49.71
Cote sapatura conducta	50.60	50.47	50.44	50.27	50.11	49.94	49.78	49.61
Adancime sapatura conducta [m]	1.55	1.71	1.65	1.79	1.96	2.16	2.21	2.49
Distante partiale [m]		45.00	10.00	55.00	55.00	55.00	55.00	
Distante cumulate [m]	0.00	45.00	55.00	110.00	165.00	220.00	275.00	330.00
Pante si lungimi		i=3.00‰ L=330.0m						
Diametre si materiale		PVC Dn250mm						

PROFIL LONGITUDINAL REȚEA CANALIZARE
MENAJERA PE STRADA NR.19 Tronson CM223 - CM219

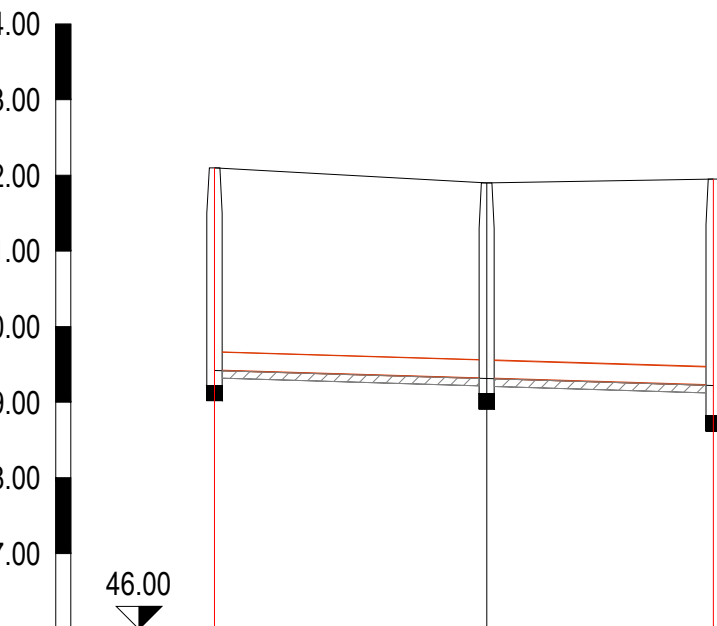

Denumire camine	CM223	CM222	CM219
Cote teren amenajat	52.10	51.90	51.95
Cote radier conducta	49.42	49.31	49.22
Cote sapatura conducta	49.32	49.21	49.12
Adancime sapatura conducta [m]	2.78	2.69	2.83
Distante partiale [m]		36.00	30.00
Distante cumulate [m]	0.00	36.00	66.00
Pante si lungimi		i=3.00‰ L=66.0m	
Diametre si materiale		PVC Dn250mm	

PROFIL LONGITUDINAL REȚEA CANALIZARE MENAJERA PE STRADA NR.19 Tronson CM223 - CM219				
camine	CM223	CM222	CM219	
amenajat	52.10	51.90	51.95	
conducta	49.42	49.31	49.22	
ura conducta	49.32	49.21	49.12	
sapatura conducta [m]	2.78	2.69	2.83	
artiale [m]		36.00	30.00	
imulate [m]	0.00	36.00	66.00	
ngimi				
i materiale	PVC Dn250mm			

Acesta planșă este proprietatea SC 3B CONSTRUCTION PROJECT SRL. Este interzisă copierea, difuzarea, împrumutarea sau utilizarea în alte scopuri fără permisiunea scrisă a SC PIVOT CONSTRUCT SRL.

Proiectant general:
SC PIVOT CONSTRUCT SRL

Municipiul Iași, Aleea SUCIDAVA Nr.1, Parter, Bloc O3
Județul Iași, ROMANIA
email: pivot.construct.srl@gmail.com
RO 47345863 J22/4666/2022

A

B


C

D

E


F

PROFIL LONGITUDINAL REȚEA CANALIZARE
MENAJERA PE STRADA DC68 Tronson CM234 - CM227

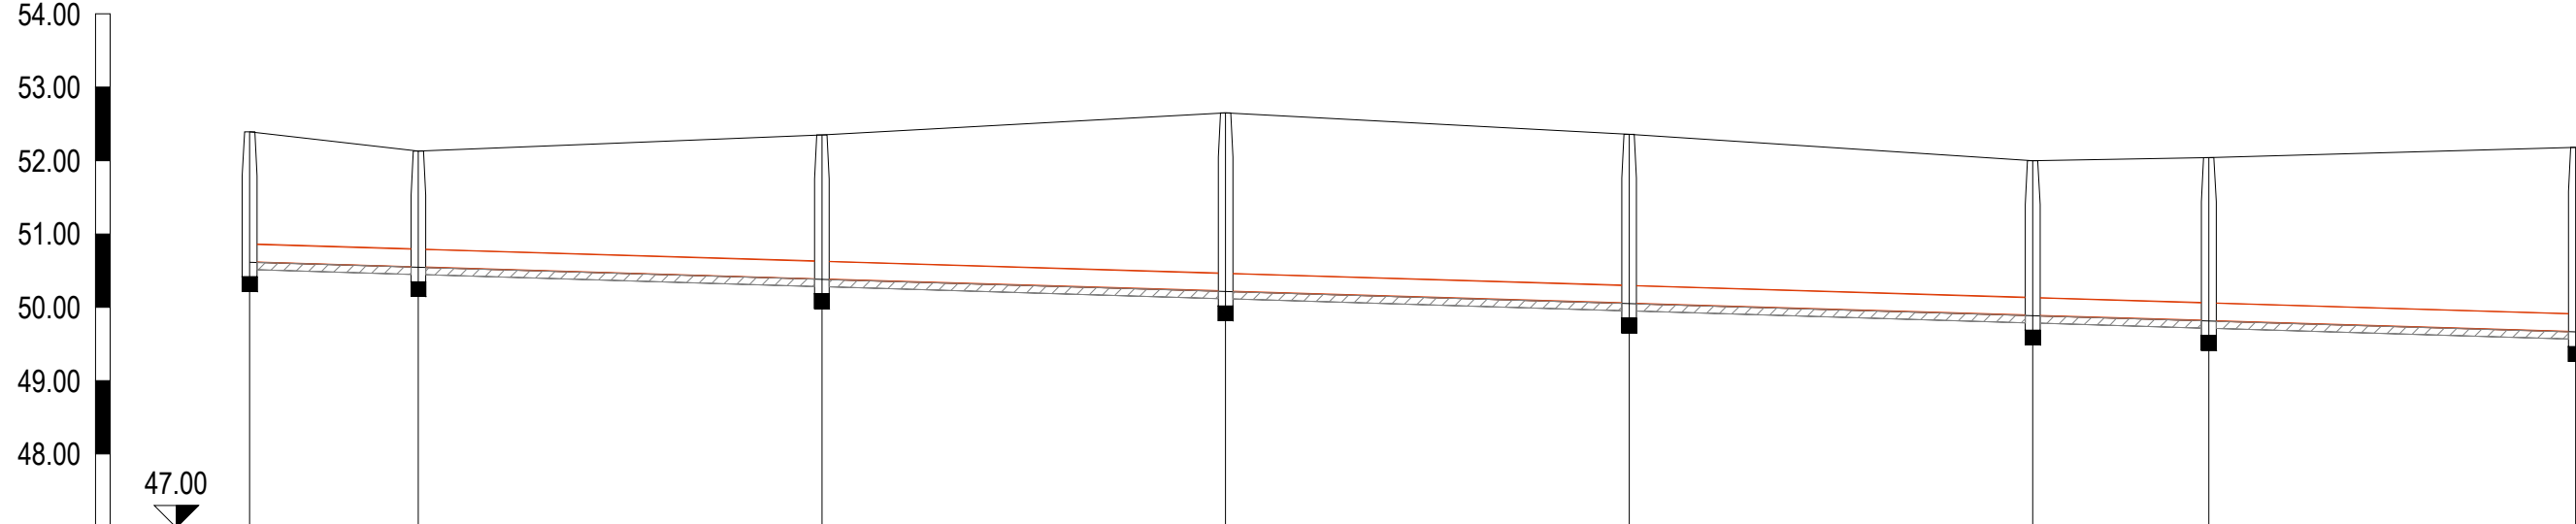


Denumire camine	CM234	CM233	CM232	CM231	CM230	CM229	CM228	CM227
Cote teren amenajat	52.39	52.13	52.35	52.55	52.36	52.00	52.04	52.18
Cote radier conducta	50.62	50.55	50.38	50.22	50.05	49.88	49.81	49.66
Cote sapatura conducta	50.52	50.45	50.28	50.12	49.95	49.79	49.71	49.56
Adancime sapatura conducta [m]	1.87	1.68	2.07	2.53	2.41	2.21	2.33	2.62
Distante partiale [m]		23.00	55.00	55.00	55.00	24.00	50.00	
Distante cumulate [m]	0.00	23.00	78.00	133.00	188.00	243.00	267.00	317.00
Pante si lungimi		i=3.00‰						
Diametre si materiale		PVC Dn250mm						

PROFIL LONGITUDINAL REȚEA CANALIZARE
MENAJERA PE STRADA Nr.18 Tronson CM245 - CM220

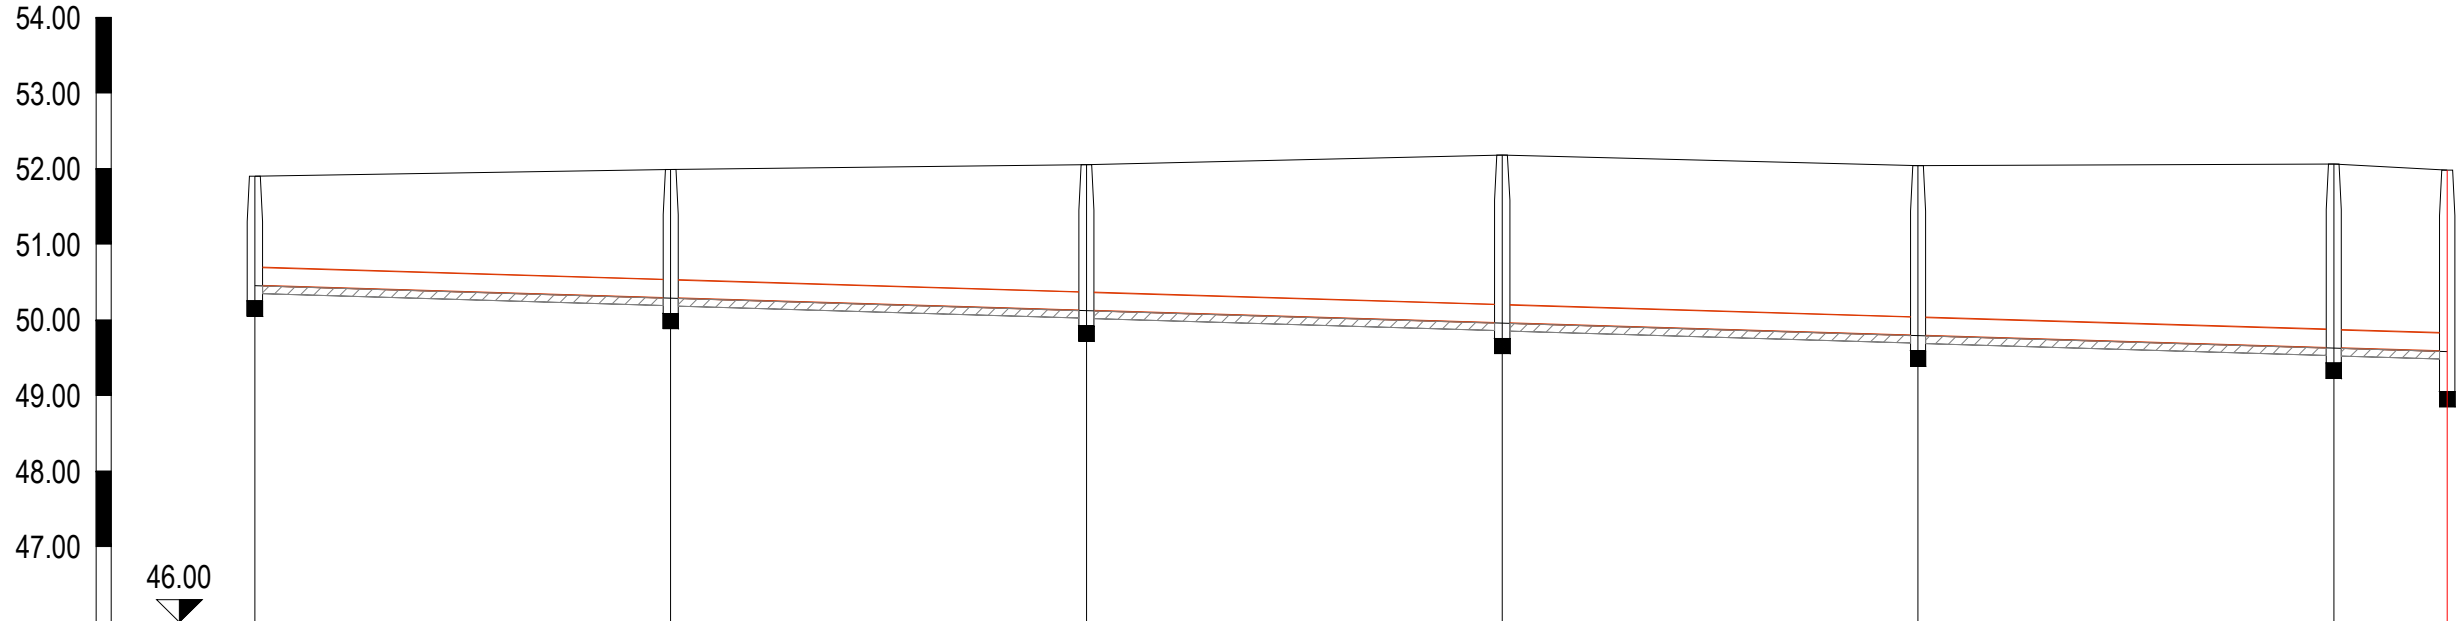

Denumire camine	CM245	CM244	CM243	CM242	CM241	CM226	CM220
Cote teren amenajat	51.90	51.99	52.05	52.18	52.04	52.06	51.98
Cote radier conducta	50.45	50.29	50.12	49.96	49.79	49.63	49.58
Cote sapatura conducta	50.35	50.19	50.02	49.86	49.69	49.53	49.48
Adancime sapatura conducta [m]	1.55	1.80	2.03	2.32	2.35	2.53	2.50
Distante partiale [m]		55.00	55.00	55.00	55.00	55.00	15.00
Distante cumulate [m]	0.00	55.00	110.00	165.00	220.00	275.00	290.00
Pante si lungimi		i=3.00‰					
Diametre si materiale		PVC Dn250mm					

PROFIL LONGITUDINAL REȚEA CANALIZARE
MENAJERA PE STRADA Nr.19 Tronson CM227 - SPAU1

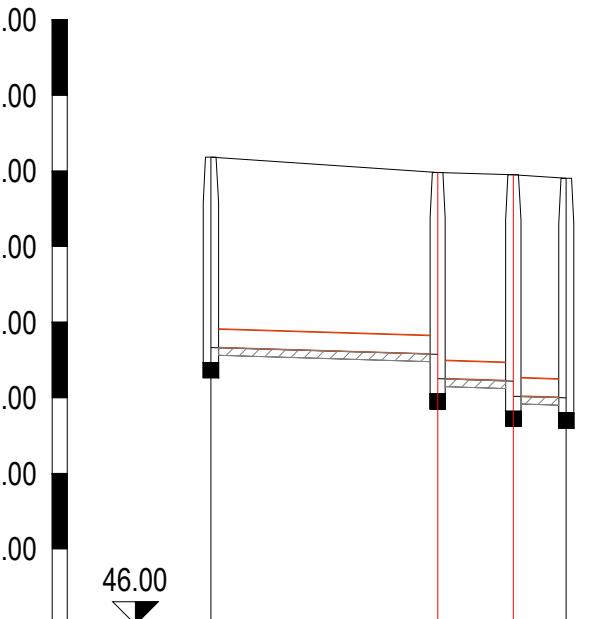

Denumire camine	CM227	CM220	CM219	SPAU1
Cote teren amenajat	52.18	51.98	51.95	51.90
Cote radier conducta	49.66	49.57	49.25	49.02
Cote sapatura conducta	49.56	49.47	49.15	48.90
Adancime sapatura conducta [m]	2.62	2.51	2.83	3.00
Distante partiale [m]		30.00	10.00	7.00
Distante cumulate [m]	0.00	30.00	40.00	47.00
Pante si lungimi		i=3.00‰		
Diametre si materiale		PVC Dn250mm		

Proiectant general:
SC PIVOT CONSTRUCT SRL
sc ispro-AL srl
Iasi - Vasile Lupu 106A
J22/570/2017; cui RO37201321; e-mail: isproalst@gmail.com

Beneficiar: COMUNA COSMEȘTI, JUDEȚUL GALAȚI			Proiect nr.: 132 / 2023	
Adresa amplasament LOCALITATEA COSMEȘTI-VALE, COMUNA COSMEȘTI, JUDEȚUL GALAȚI			Faza: S.F.	
SPECIFICATIE	NUMELE	SEMNATURA	SCARA: 1:100 1:1000	
SEF PROIECT	Dr. ing. Bodoga Ștefan		TITLUZARE:	
PROIECTAT	ing. Bulai Catalin		Faza: S.F.	
DESEMAT	ing. Fortu Claudiu		Plansa nr.: GL.C-4.04	
APROBAT	ing. Bulai Catalin		TITLUZARE:	

A

CF

F


A

CF

F


FAZE DE EXECUTIE CONDUCTE CANALIZARE MENAJERA GRAVITATIONALA

Faza I de executie

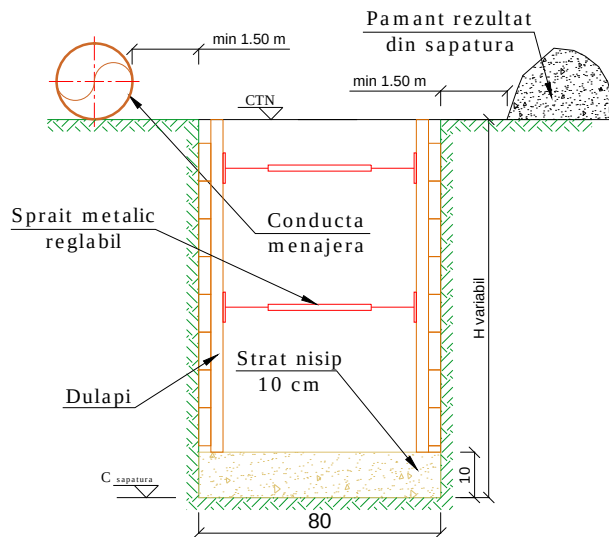


- se executa un transeu de sapatura cu latimea de 80 cm pana la cota radier conducta conform profilului longitudinal
- pentru adancimi mai mari de 1,5 m se vor executa obligatoriu sprijiniri de maluri
- se executa sapatura manuala 10 cm de la cota radier conducta pentru pozarea patului de nisip
- se aterne stratul de nisip de 10 cm pentru pozarea conductei de canalizare

Faza II de executie

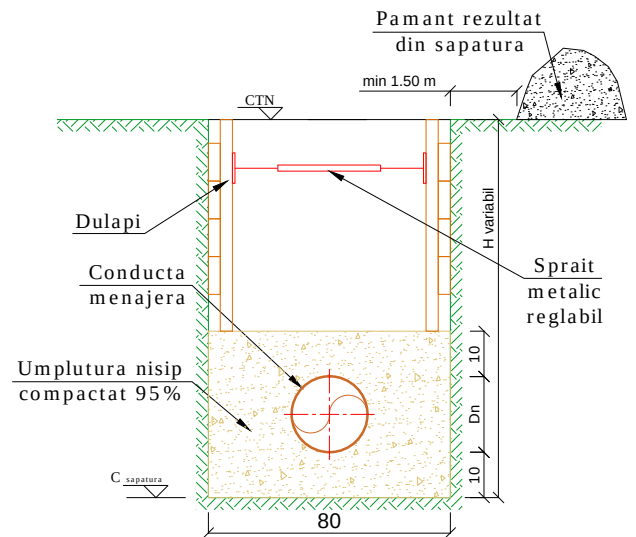


- se pozeaza conducta de canalizare pe patul de nisip respectand cota radier conducta din profilul longitudinal
- se aterne nisip stanga-dreapta conductei si 10 cm peste generatoarea superioara a conductei de canalizare
- pentru adancimi mai mari de 1,5 m se vor executa obligatoriu sprijiniri de maluri
- umplutura de nisip va fi compactata 95 %

Faza III de executie

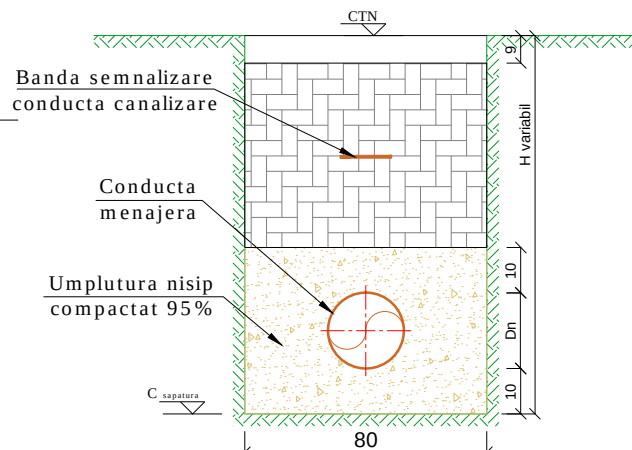

- se executa umplutura santului de pozare a conductei cu pamantul rezultat din sapatura
- se vor executa straturi succesive de umplutura de cate 30 cm
- umplutura va fi compactata 95%
- la 40 cm deasupra generatoarei superioare a conductei se va monta o banda de semnalizare a conductei

Faza IV de executie

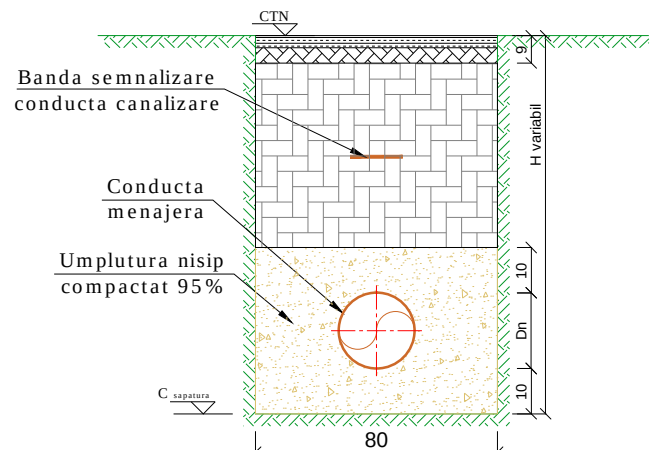

- se aduce terenul la starea initiala, respectandu-se structura initiala (spatiu verde /drum de pamant /balastat/betonat si/sau asfaltat)

Aceasta planşa este proprietatea SC 3B CONSTRUCTION PROJECT SRL Este interzisă copierea, difuzarea, împrumutarea sau utilizarea în alte scopuri fără permisiunea scrisă a SC PIVOT CONSTRUCT SRL

Proiectant general:

SC PIVOT CONSTRUCT SRL

Municipiul Iaşi, Aleea SUCIDAVA Nr.1, Parter, Bloc O3, Scara B, Ap.3,
Judetul Iasi, ROMANIA
email: pivot.construct.srl@gmail.com
RO 47345863 J22/4666/2022

Proiectant de specialitate:

sc ispro-AL srl

Iasi - Vasile Lupu 106A
J22/570/2017; cui RO37201321; e-mail: isproalsrl@gmail.com

Beneficiar:

COMUNA COSMEŞTI, JUDEŢUL GALAŢI

Adresa amplasament

LOCALITATEA COSMEŞTII-VALE, COMUNA COSMEŞTI, JUDEŢUL GALAŢI

Proiect nr.:

132 / 2023

SPECIFICATIE	NUMELE	SEMNATURA
SEF PROIECT	Dr. ing. Bodoga Ştefan	
PROIECTAT	ing. Bulai Catalin	
DESENAT	ing. Fortu Claudiu	
APROBAT	ing. Bulai Catalin	

SCARA:

1:25

DATA:

04.2023

Titlu proiect:

"ÎNFIINŢARE REŢEA DE CANALIZARE ÎN LOCALITATEA COSMEŞTII-VALE, COMUNA COSMEŞTI, JUDEŢUL GALAŢI"

Titlu planşa:

Profil transversal pozare conducte gravitationale canalizare menajera

Faza:


S.F.

Planşa nr.:

GL.C-5.01


PROFIL TRANSVERSAL POZARE CONDUCTAREFULARE - FAZE DE EXECUTIE -

Faza I de executie

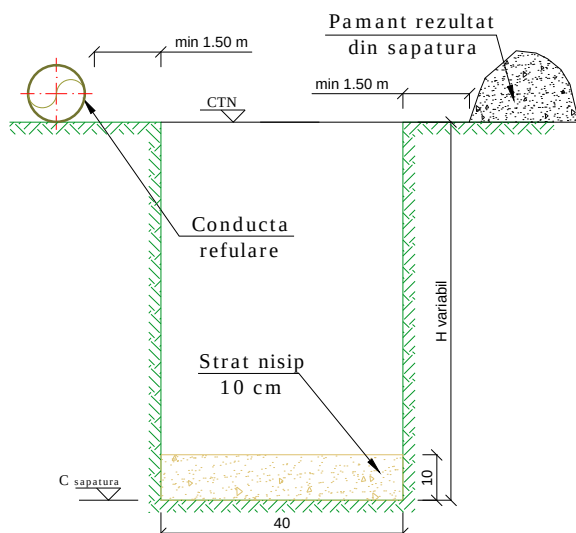


- se executa un transeu de sapatura cu latime 40 cm pana la cota radier conducta (conform profil)
- se executa sapatura manuala 10 cm de la cota radier conducta pentru pozarea patului de nisip
- se aterne stratul de nisip de 10 cm pentru pozarea conductei

Faza II de executie

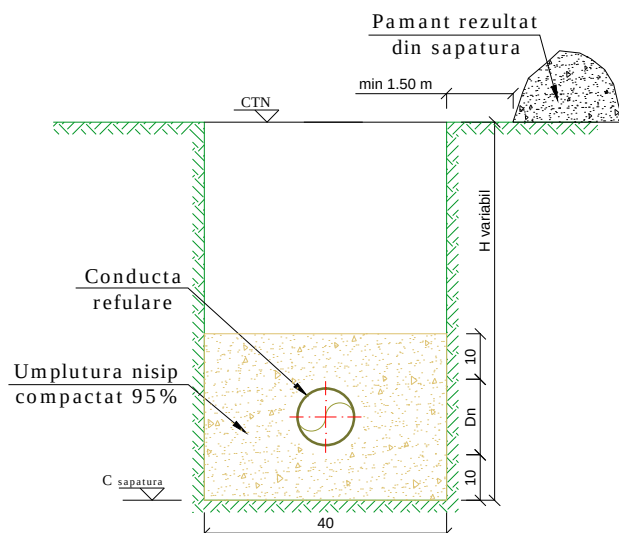


- se pozeaza conducta pe patul de nisip respectand cota radier conducta din profilul longitudinal
- se aterne nisip stanga-dreapta conductei si 10 cm peste generatoarea superioara a conductei
- umplutura de nisip va fi compactata 95 %

Faza III de executie

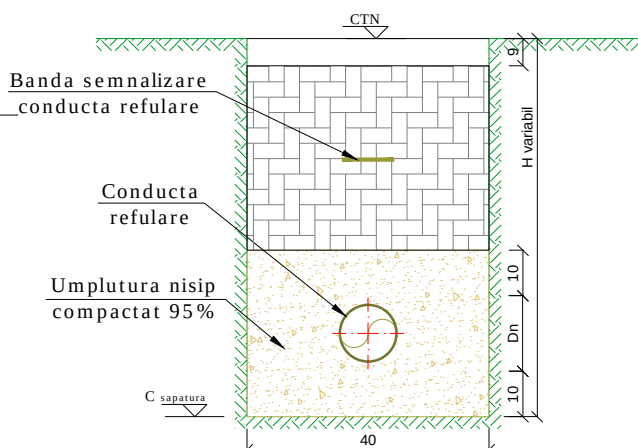

- se executa umplutura santului de pozare a conductei cu pamantul rezultat din sapatura
- se vor executa straturi succesive de umplutura de cate 30 cm
- umplutura va fi compactata 95%
- la 40 cm deasupra generatoarei superioare a conductei se va monta o banda de semnalizare a conductei

Faza IV de executie

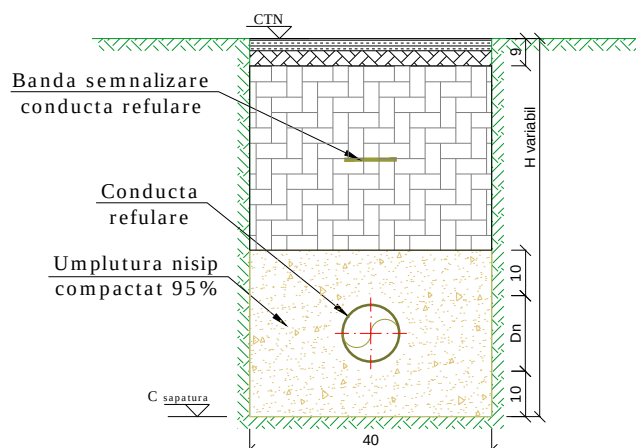

- se aduce terenul la starea initiala, respectandu-se structura initiala (spatiu verde /drum de pamant /balastat/betonat si/sau asfaltat)

Aceasta planşa este proprietatea SC 3B CONSTRUCTION PROJECT SRL Este interzisă copierea, difuzarea, împrumutarea sau utilizarea în alte scopuri fără permisiunea scrisă a SC PIVOT CONSTRUCT SRL

Proiectant general:

SC PIVOT CONSTRUCT SRL

Municipiul Iași, Aleea SUCIDAVA Nr.1, Parter, Bloc O3, Scara B, Ap.3,
Judetul Iasi, ROMANIA
email: pivot.construct.srl@gmail.com
RO 47345863 J22/4666/2022

Proiectant de specialitate:

sc ispro-AL srl

Iasi - Vasile Lupu 106A
J22/570/2017; cui RO37201321; e-mail: isproalsrl@gmail.com

Beneficiar:

COMUNA COSMEȘTI, JUDEȚUL GALAȚI

Adresa amplasament

LOCALITATEA COSMEȘȚII-VALE, COMUNA COSMEȘTI, JUDEȚUL GALAȚI

Proiect nr.:

132 / 2023

SPECIFICATIE	NUMELE	SEMNATURA
SEF PROIECT	Dr. ing. Bodoga Ștefan	
PROIECTAT	ing. Bulai Catalin	
DESENAT	ing. Fortu Claudiu	
APROBAT	ing. Bulai Catalin	

SCARA:

1:25

DATA:

04.2023

Titlu proiect:

"ÎNFIINȚARE REȚEA DE CANALIZARE ÎN LOCALITATEA COSMEȘȚII-VALE, COMUNA COSMEȘTI, JUDEȚUL GALAȚI"

Titlu planşa:

Profil transversal pozare conducte refulare

Faza:


S.F.

Planşa nr.:

GL.C-5.02


FAZE DE EXECUTIE CONDUCTE CANALIZARE GRAVITATIONALA SI CONDUCTE DE REFULARE APE UZATE MENAJERE, POZATE IN TRANSEE COMUNA

Faza I de executie

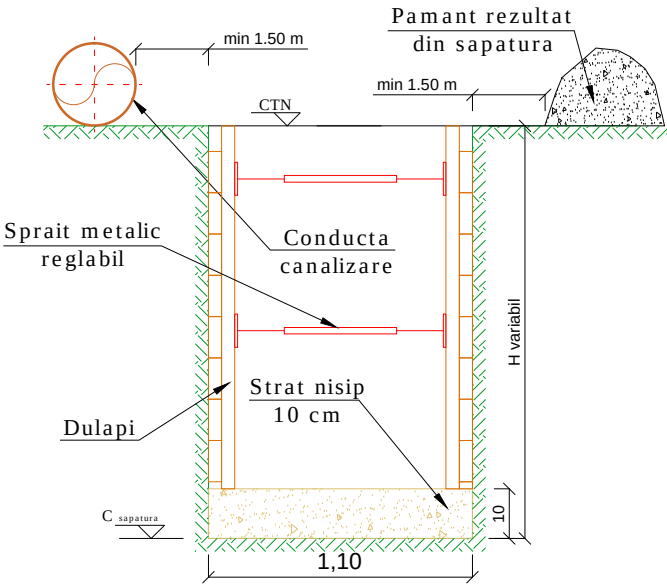


- se executa un transeu de sapatura cu latimea de 110 cm pana la cota radier conducta conform profilului longitudinal
- pentru adancimi mai mari de 1,5 m se vor executa obligatoriu sprijiniri de maluri
- se executa sapatura manuala 10 cm de la cota radier conducta pentru pozarea patului de nisip
- se asterne stratul de nisip de 10 cm pentru pozarea conductei de canalizare

Faza II de executie

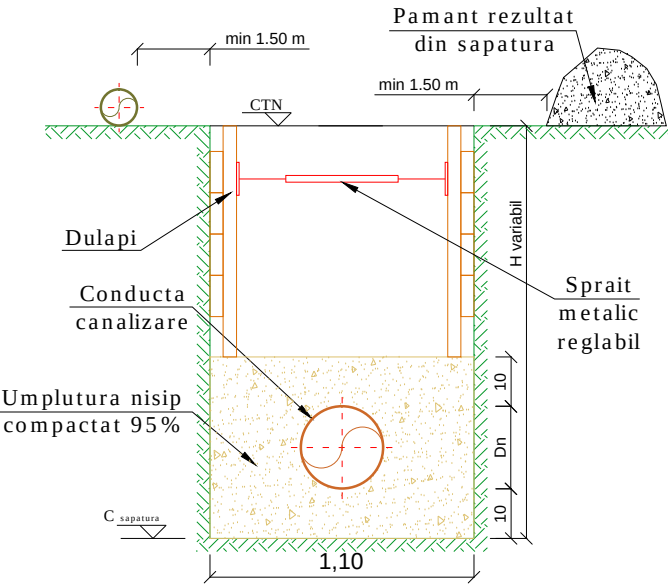


- se pozeaza conducta de canalizare pe patul de nisip respectand cota radier conducta din profilul longitudinal
- se asterne nisip stanga-dreapta conductei si 10 cm peste generatoarea superioara a conductei de canalizare
- pentru adancimi mai mari de 1,5 m se vor executa obligatoriu sprijiniri de maluri
- umplutura de nisip va fi compactata 95 %

Faza III de executie

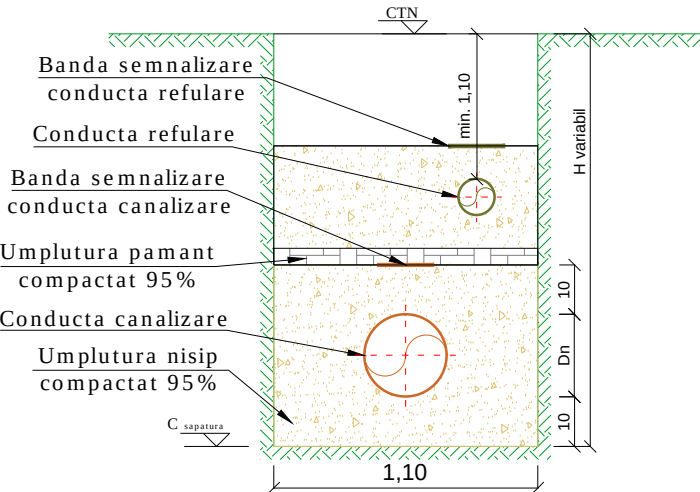

- se executa umplutura santului de pozare a conductei cu pamantul rezultat din sapatura
- se vor executa straturi succesive de umplutura de cate 30 cm
- umplutura va fi compactata 95%
- la 40 cm deasupra generatoarei superioare a conductei se va monta o banda de semnalizare a conductei
- se pozeaza conducta de refulare pe patul de nisip respectand cota radier conducta din profilul longitudinal
- se asterne nisip stanga-dreapta conductei si 10 cm peste generatoarea superioara a conductei
- umplutura de nisip va fi compactata 95 %

Faza IV de executie

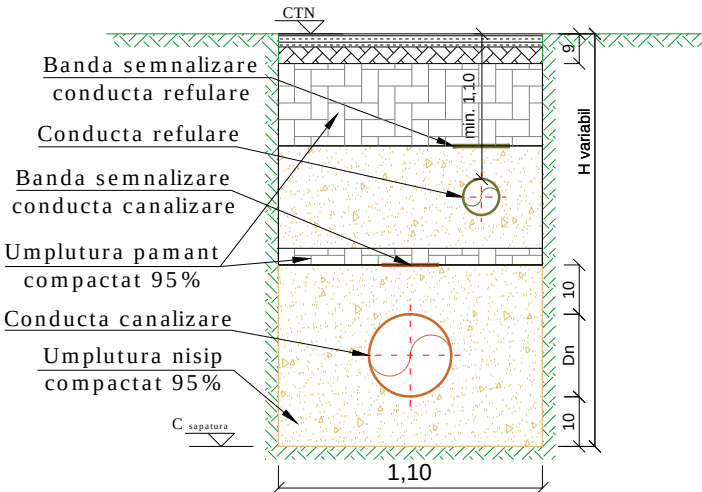

- se aduce terenul la starea initiala, respectandu-se structura initiala (spatiu verde/ drum de pamant /balastat/betonat si/sau asfaltat)

Aceasta planşa este proprietatea SC 3B CONSTRUCTION PROJECT SRL Este interzisă copierea, difuzarea, împrumutarea sau utilizarea în alte scopuri fără permisiunea scrisă a SC PIVOT CONSTRUCT SRL

Proiectant general:
SC PIVOT CONSTRUCT SRL

Municipiul Iaşi, Aleea SUCIDAVA Nr.1, Parter, Bloc O3, Scara B, Ap.3,
Judetul Iasi, ROMANIA
email: pivot.construct.srl@gmail.com
RO 47345863 J22/4666/2022

Proiectant de specialitate: sc ispro-AL srl Iasi - Vasile Lupu 106A J22/570/2017; cui RO37201321; e-mail: isproalsrl@gmail.com			Beneficiar: COMUNA COSMEȘTI, JUDEȚUL GALAȚI Adresa amplasament LOCALITATEA COSMEȘTII-VALE, COMUNA COSMEȘTI, JUDEȚUL GALAȚI		Proiect nr.: 132 / 2023
SPECIFICATIE	NUMELE	SEMNATURA	SCARA:	Titlu proiect:	Faza:
SEF PROIECT	Dr. ing. Bodoga Ștefan				
PROIECTAT	ing. Bulai Catalin		1:25	"ÎNFIINȚARE REȚEA DE CANALIZARE ÎN LOCALITATEA COSMEȘTII-VALE, COMUNA COSMEȘTI, JUDEȚUL GALAȚI"	S.F.
DESENAT	ing. Fortu Claudiu		DATA:	Titlu planșă:	Planșa nr.:
APROBAT	ing. Bulai Catalin				
			04.2023	Profil transversal pozare conducte canalizare gravitacionala si conducte refulare ape uzate menajere in transee comuna	GL.C-5.03

A

B

C

D


E

F

CANALIZARE APE UZATE MENAJERE
- CAMIN DE VIZITARE DIN ELEMENTE PREFABRICATE DIN BETON, Dint. = 1,00 m -


Sectiunea A-A

Scara 1:20

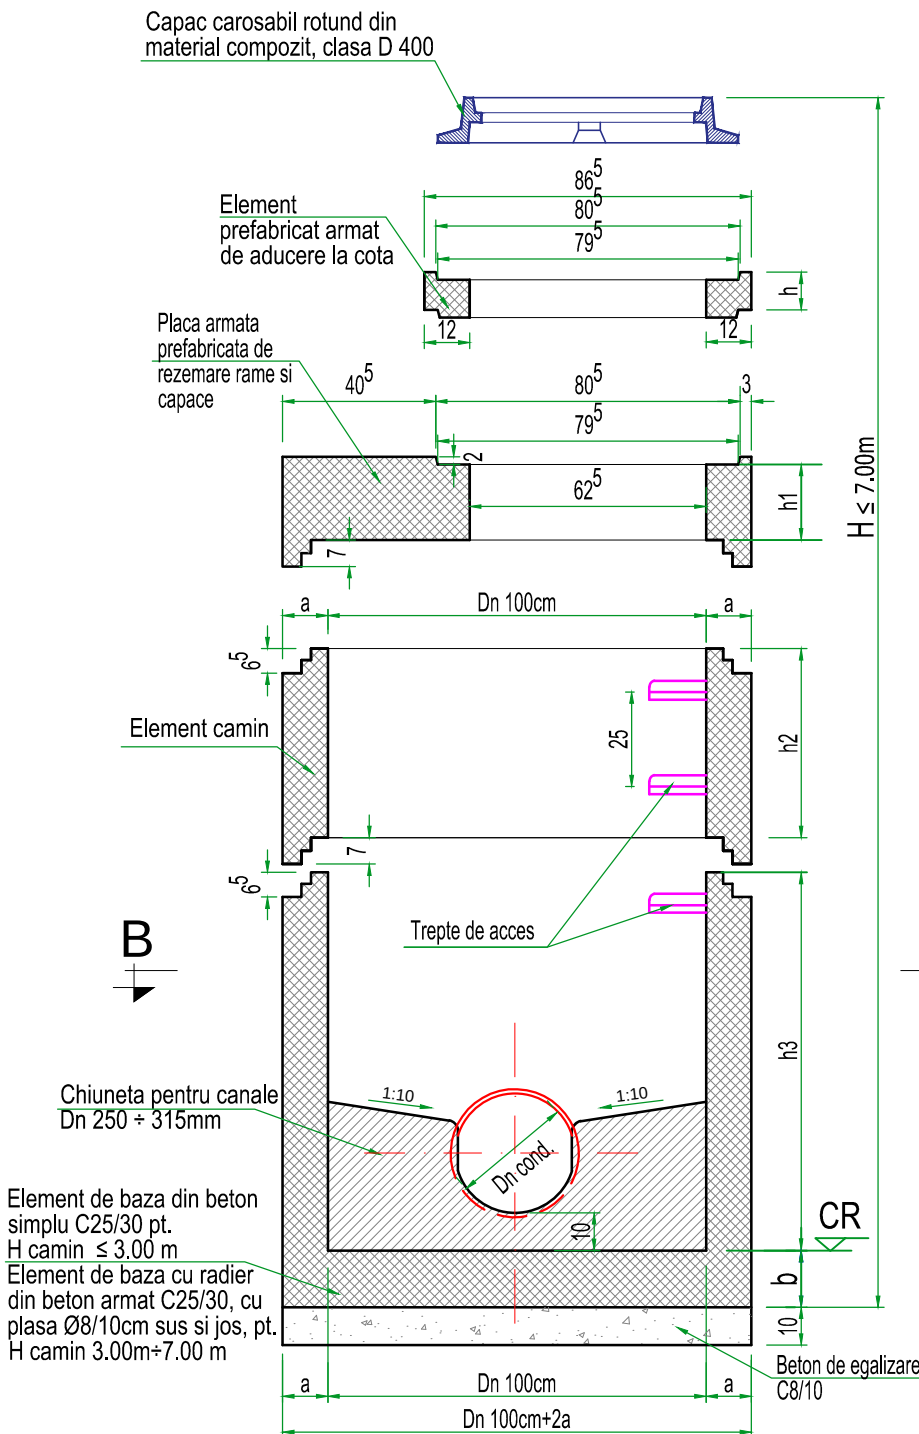

Sectiunea B-B

Scara 1:20

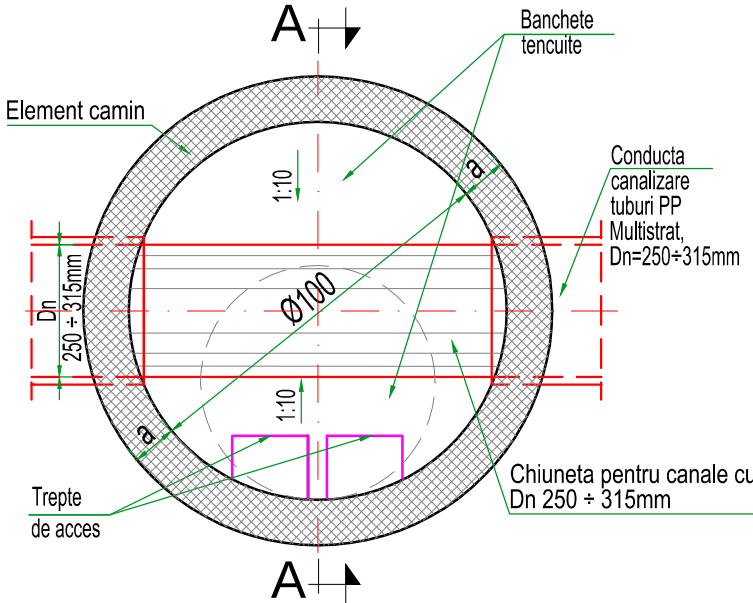

H (m)	a (cm)	b (cm)
≤3.00	12	15
3.00÷7.00	15	20

NOTA :

- Piesele de trecere si treptele de acces, vor fi inglobate in elementele prefabricate ale caminului, inainte de turnarea acestora. Pozitionarea acestora se face conform planselor de detaliu (plan situatie detaliat, profile longitudinale).
- Nu se vor executa spargeri ulterioare ale elementelor prefabricate.
- Acolo unde in teren, Racordurile in camin vor trebui adaptate la cotele de iesire ale proprietatilor, acestea se vor executa prin carotare si montare pe gol a unei garnituri de etansare tip EPDM.
- Se vor utiliza piese de trecere din PVC si PAFSIN in functie de tubul de canalizare care intra in caminul de vizitare.
- Caminele se vor aseza pe un strat de beton simplu de egalizare C8/10 de 10 cm grosime.
- Caminele se vor alcatui din elementele necesare, functie de inaltimea fiecaruia.
- Pentru caminele amplasate pe drumuri de pamant sau drumuri de piatra, capacele (si eventualele piese de aducere la cota), vor fi inglobate intr-un bloc din beton simplu clasa C30/37, cu dimensiunile 120cmx120cm.
- Pentru prepararea, dozarea, transportul si punerea in practica a betonului armat si prefabricat se vor respecta in mod obligatoriu toate prevederile prescriptiilor tehnice ale "Cod de practica pentru executarea lucrarilor din beton, beton armat si beton precomprimat" CP 012/1-2007, NE-012/2-2010 si NE-013-2002.
- Elementele prefabricate ale caminului se monteaza intre ele cu garnituri inelare de etansare (tip EPDM).

CLASE DE EXPUNERE : (XC4 + XA1) (RO)

Beton de egalizare: C8/10
Beton simplu si armat prefabricat :
- C25/30 - CEM I 52,5 R - P₈⁰ - S2 - D_{max}=8mm
Otel beton: - OB37 ; PC 52

Tip element prefabricat	Inaltime element
Element aducere la cota	h= 6; 8; 10 cm
Placa armata rezemare rama si capac	h1= 20 cm
Element camin	h2= 25; 50; 75; 100 cm
Element de baza	h3= 60; 90; 115; 135; 160; 185 cm

NOTA:

- * CATEGORIA DE IMPORTANTA A CONSTRUCTIEI ESTE NORMALA "C" CONFORM H.G. 766/1997.
- * VERIFICAREA TEHNICA DE CALITATE SE FACE CONFORM HG 925/1995 COMPLETATA CU ORDINUL MLPTL NR. 777/2003.
- * CONSTRUCTORUL ARE OBLIGATIA SA VERIFICE COTELE TERENULUI, COTELE RETELOR DE APA SI CANALIZARE PROIECTATE SI ALE RETELOR SUBTERANE EXISTENTE SI SA COMUNICE PROIECTANTULUI, INAINTE DE INCEPEREA EXECUTIEI, EVENTUALELE NEPOTRIVIRI.


Aceasta planşa este proprietatea SC 3B CONSTRUCTION PROJECT SRL Este interzisă copierea, difuzarea, împrumutarea sau utilizarea în alte scopuri fără permisiunea scrisă a SC PIVOT CONSTRUCT SRL

Proiectant general:


SC PIVOT CONSTRUCT SRL

Municipiul Iași, Aleea SUCIDAVA Nr.1, Parter, Bloc O3, Scara B, Ap.3,
Judetul Iași, ROMANIA
email: pivot.construct.srl@gmail.com
RO 47345863 J22/4666/2022

Proiectant de specialitate: sc ispro-AL srl Iasi - Vasile Lupu 106A J22/570/2017; cui RO37201321; e-mail: isproalsrl@gmail.com			Beneficiar: COMUNA COSMEȘTI, JUDEȚUL GALAȚI Adresa amplasament LOCALITATEA COSMEȘTII-VALE, COMUNA COSMEȘTI, JUDEȚUL GALAȚI		Proiect nr.: 132 / 2023
SPECIFICATIE	NUMELE	SEMNATURA	SCARA: 1:20	Titlu proiect: "ÎNFIINȚARE REȚEA DE CANALIZARE ÎN LOCALITATEA COSMEȘTII-VALE, COMUNA COSMEȘTI, JUDEȚUL GALAȚI"	Faza: S.F.
SEF PROIECT	Dr. ing. Bodega Ștefan				
PROIECTAT	ing. Bulai Catalin		DATA: 04.2023	Titlu planșă: Detaliu camin de vizitare - Dint. 1,00 m	Planșa nr.: GL.C-6.01
DESENAT	ing. Fortu Claudiu				
APROBAT	ing. Bulai Catalin				

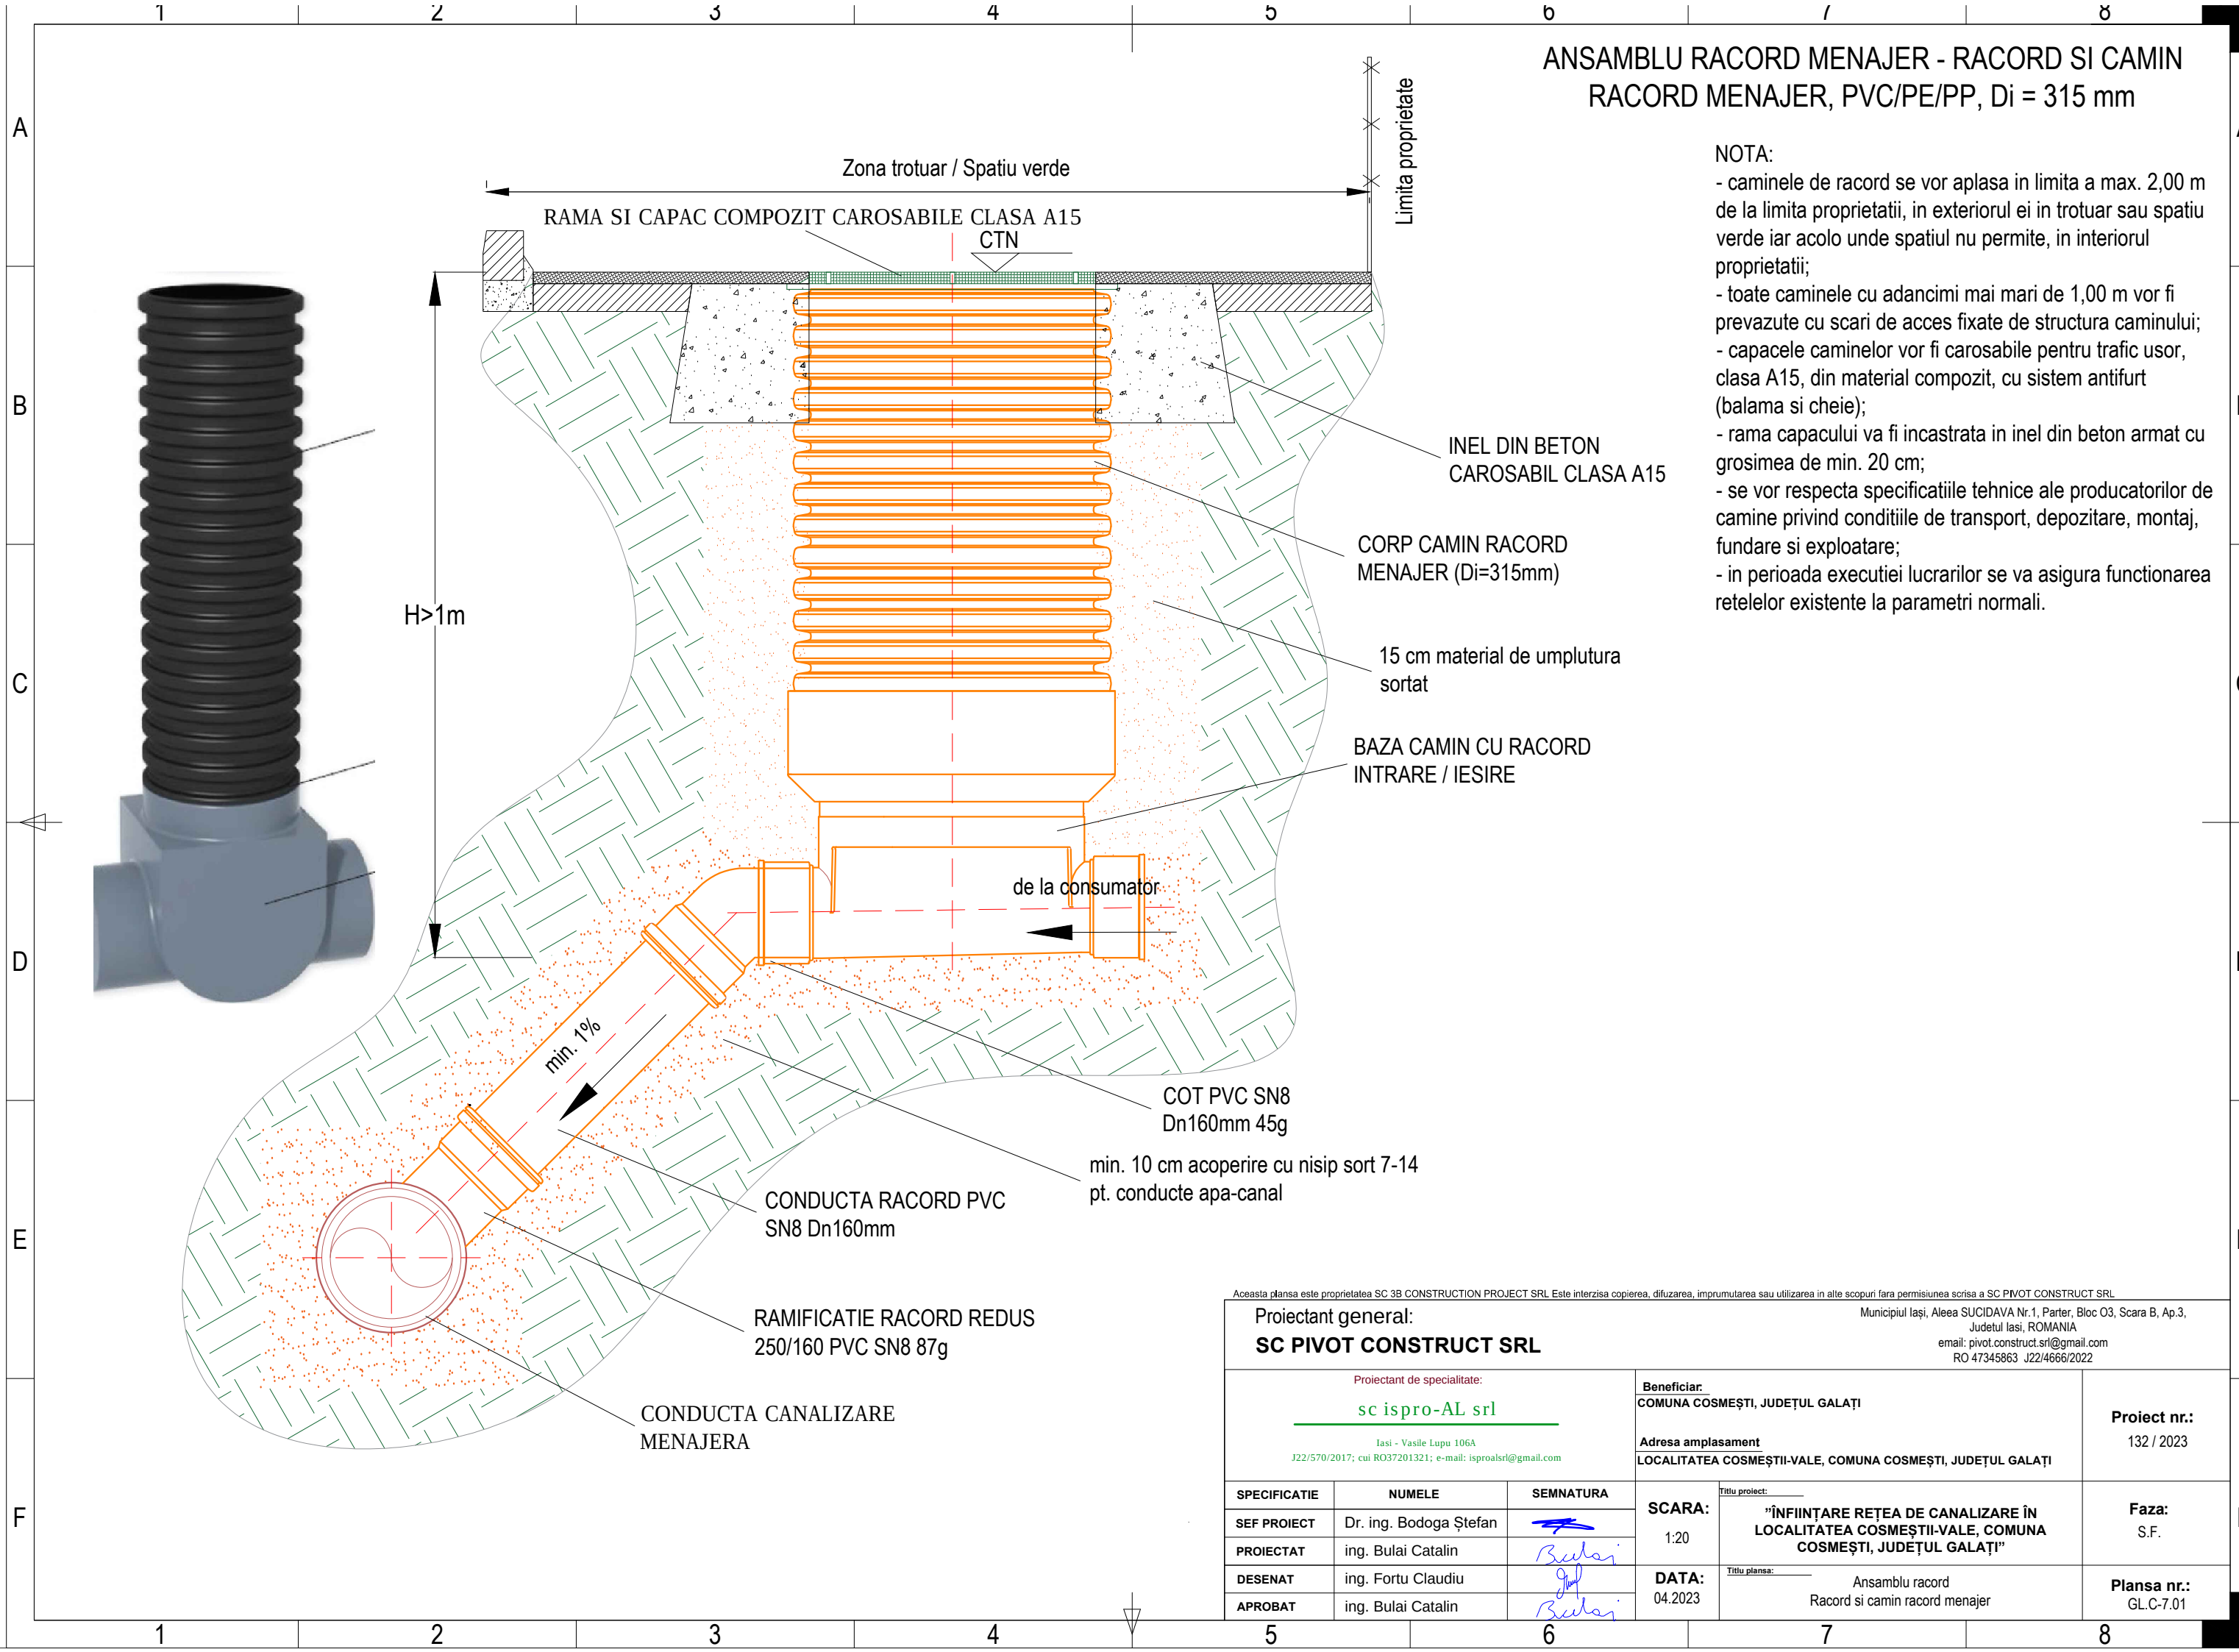


STATIE POMPARE APE UZATE MENAJERE SI CAMIN DE VANE
- STATIE POMPARE DIN ELEMENTE PREFABRICATE DIN BETON ARMAT -
sectiunea A-A

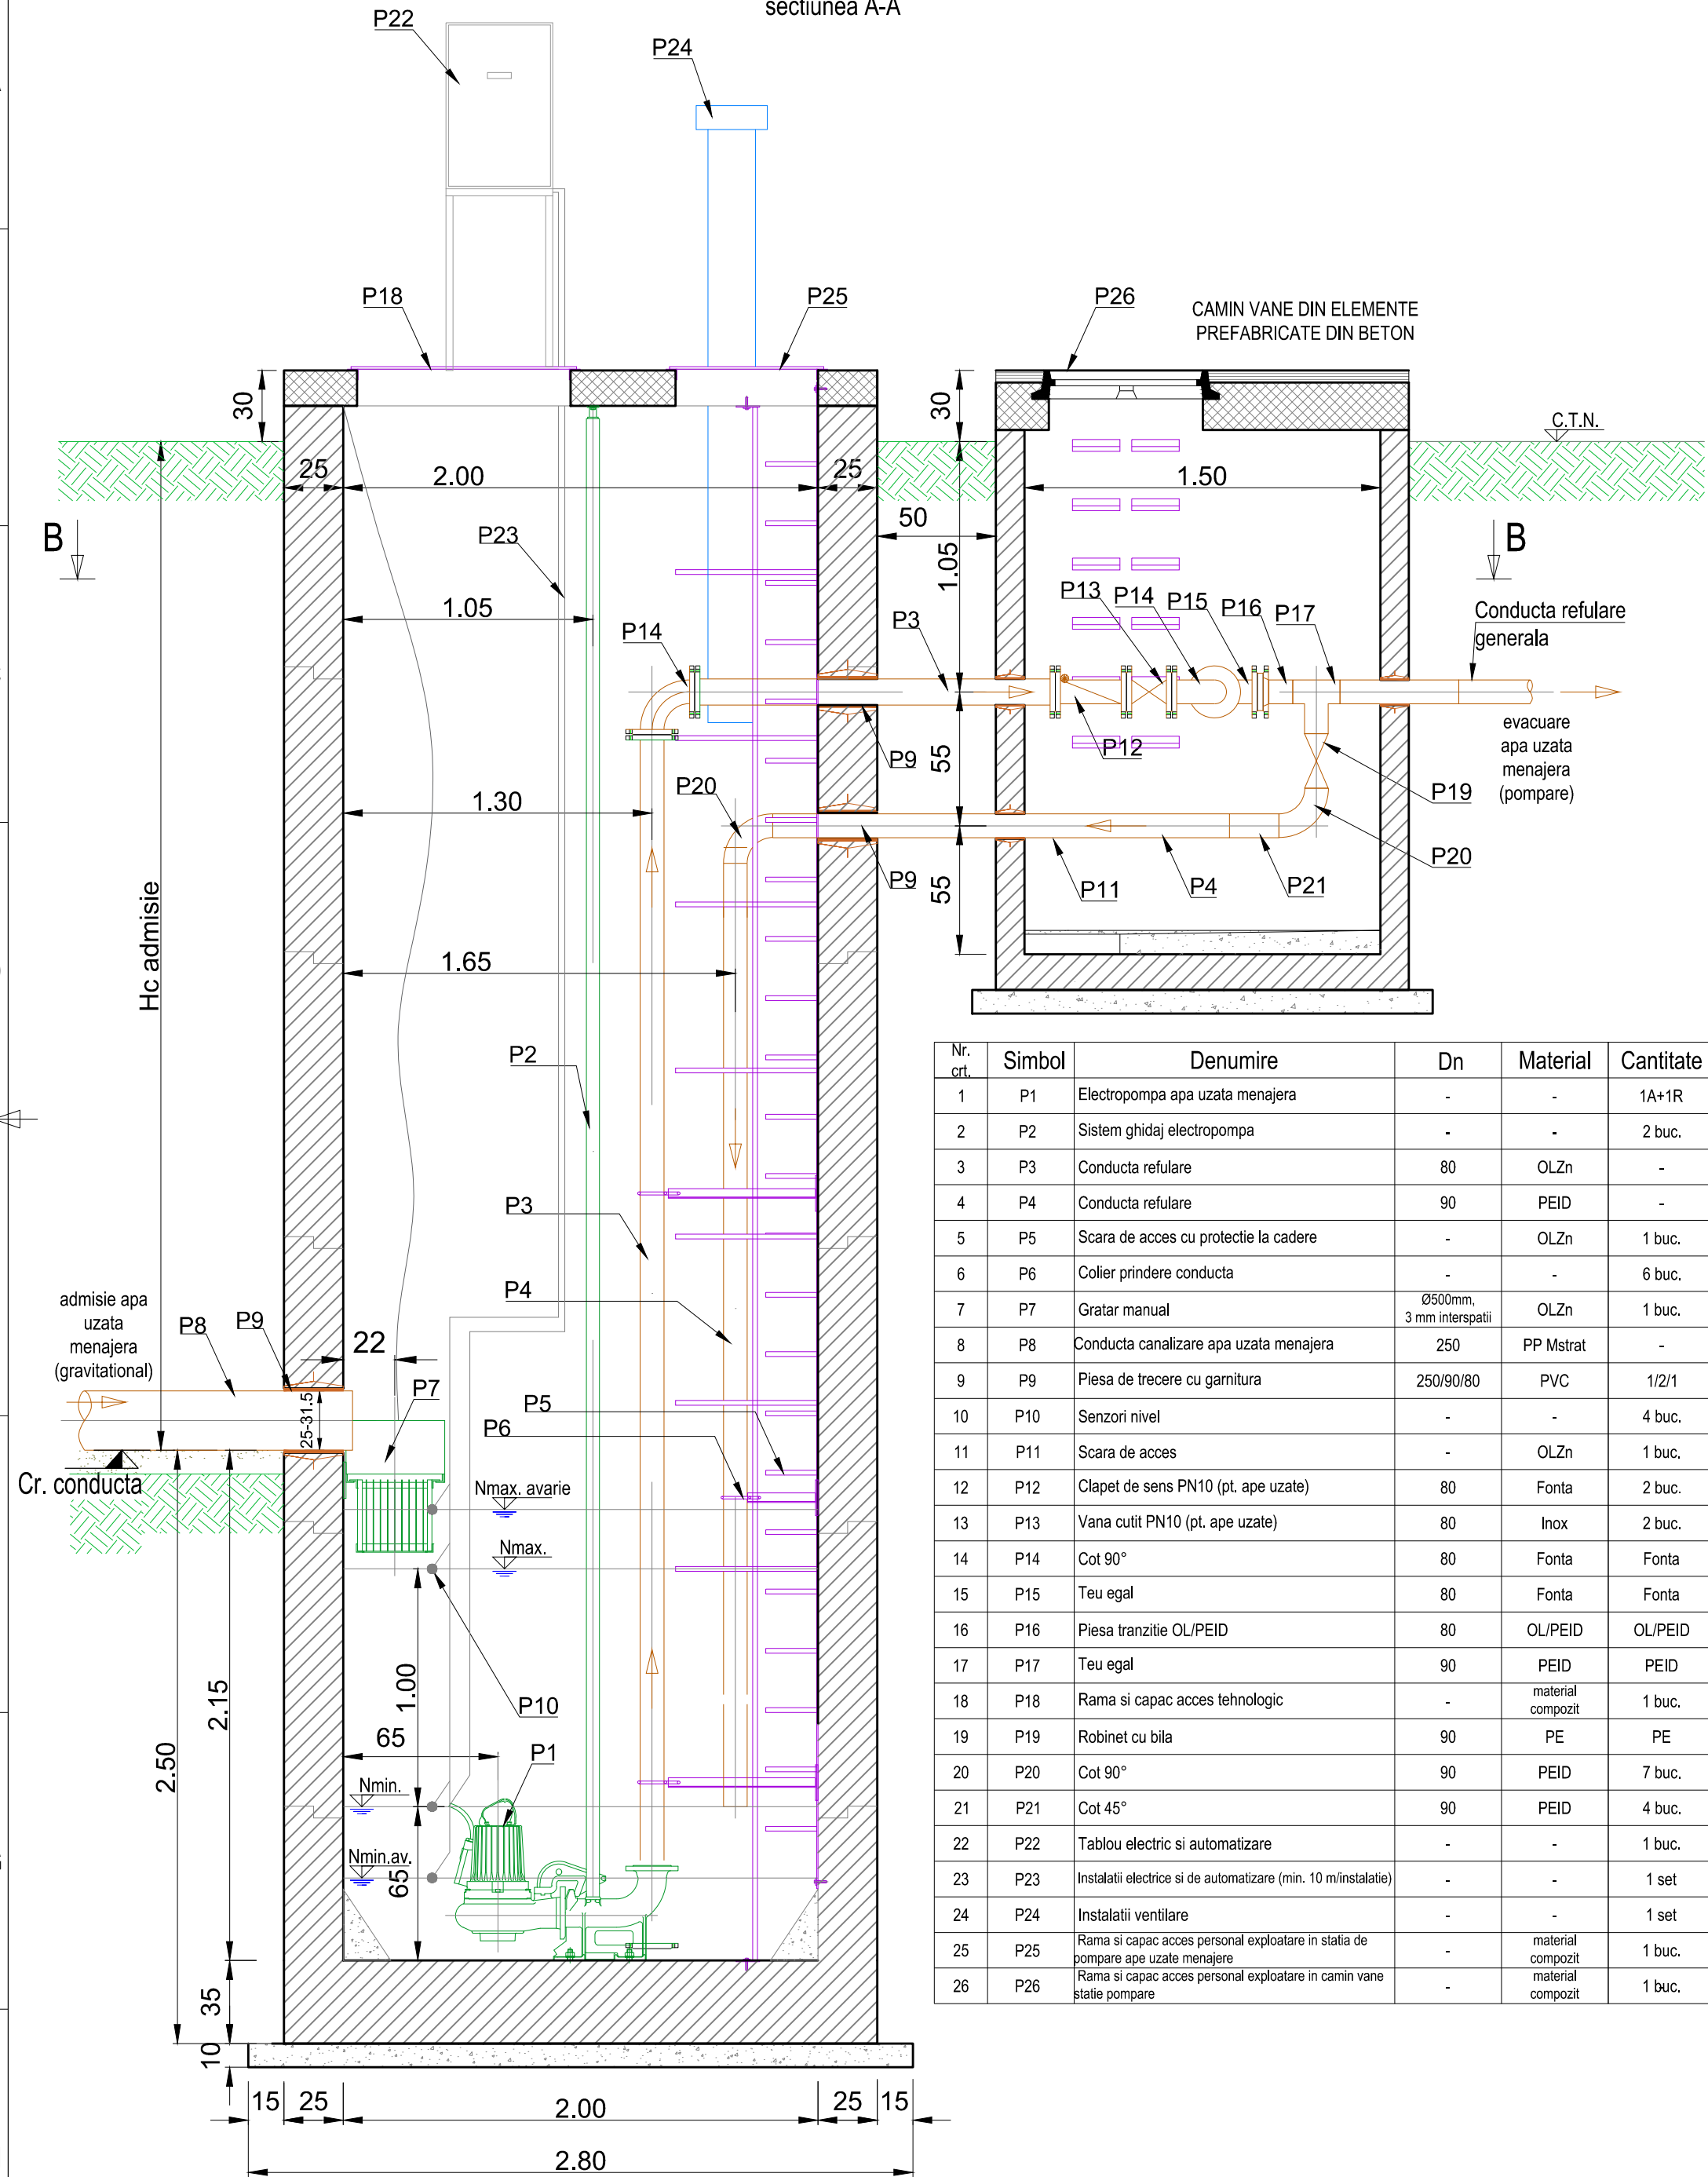


Nr. crt.	Simbol	Denumire	Dn	Material	Cantitate
1	P1	Electropompa apa uzata menajera	-	-	1A+1R
2	P2	Sistem ghidaj electropompa	-	-	2 buc.
3	P3	Conducta refulare	80	OLZn	-
4	P4	Conducta refulare	90	PEID	-
5	P5	Scara de acces cu protectie la cadere	-	OLZn	1 buc.
6	P6	Colier prindere conducta	-	-	6 buc.
7	P7	Gratar manual	Ø500mm, 3 mm interspatii	OLZn	1 buc.
8	P8	Conducta canalizare apa uzata menajera	250	PP Mstrat	-
9	P9	Piesa de trecere cu garnitura	250/90/80	PVC	1/2/1
10	P10	Senzori nivel	-	-	4 buc.
11	P11	Scara de acces	-	OLZn	1 buc.
12	P12	Clapet de sens PN10 (pt. ape uzate)	80	Fonta	2 buc.
13	P13	Vana cutit PN10 (pt. ape uzate)	80	Inox	2 buc.
14	P14	Cot 90°	80	Fonta	Fonta
15	P15	Teu egal	80	Fonta	Fonta
16	P16	Piesa tranzitie OL/PEID	80	OL/PEID	OL/PEID
17	P17	Teu egal	90	PEID	PEID
18	P18	Rama si capac acces tehnologic	-	material compozit	1 buc.
19	P19	Robinet cu bila	90	PE	PE
20	P20	Cot 90°	90	PEID	7 buc.
21	P21	Cot 45°	90	PEID	4 buc.
22	P22	Tablou electric si automatizare	-	-	1 buc.
23	P23	Instalatii electrice si de automatizare (min. 10 m instalatie)	-	-	1 set
24	P24	Instalatii ventilare	-	-	1 set
25	P25	Rama si capac acces personal exploatare in statia de pompare ape uzate menajere	-	material compozit	1 buc.
26	P26	Rama si capac acces personal exploatare in camin vane statie pompare	-	material compozit	1 buc.

STATIE POMPARE APE UZATE MENAJERE SI CAMIN DE VANE
- STATIE POMPARE DIN ELEMENTE PREFABRICATE DIN BETON ARMAT -
vedere in plan

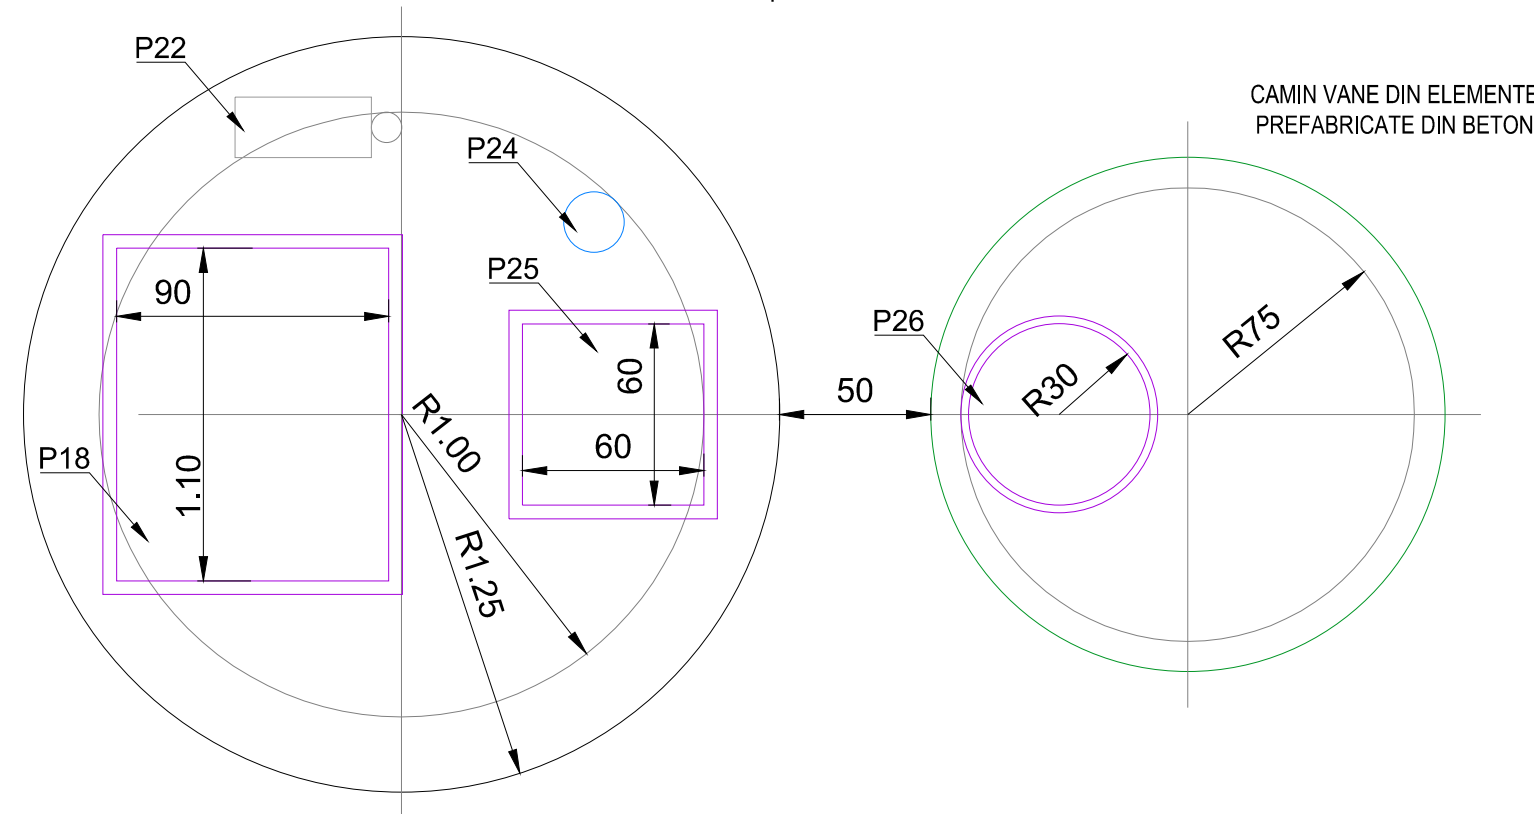

STATIE POMPARE APE UZATE MENAJERE SI CAMIN DE VANE
- STATIE POMPARE DIN ELEMENTE PREFABRICATE DIN BETON ARMAT -
sectiunea B-B

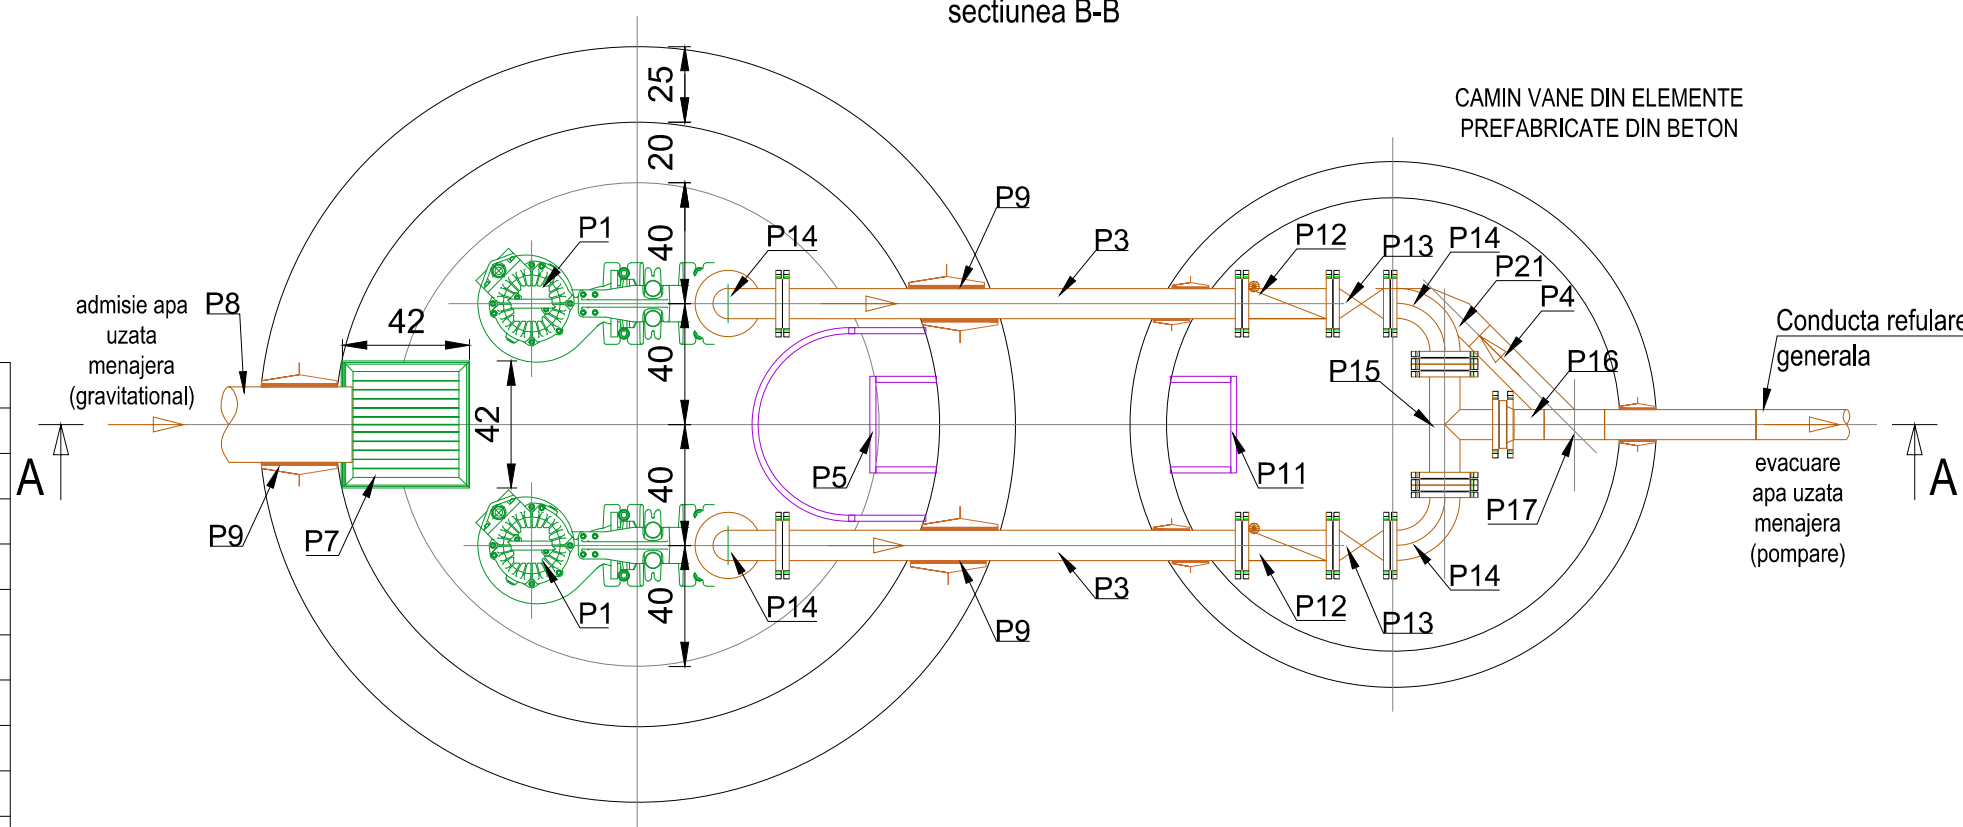

TABEL CENTRALIZATOR STATII DE POMPARE APE UZATE - Comuna Cosmesti																		
Nr. crt.	Denumire	CARACTERISTICI STATII DE POMPARE APA UZATA							CONDUCTA REFULARE					CAMIN DEVERSARE				
		Quzormax [l/s]	Qp total [l/s]	Hp [mCA]	Nr. Pompe	Dint SPAU [m]	Hint SPAU [m]	CT SPAU [m]	CRint [m]	Nmax [m]	Nmin [m]	CGmax [m]	L CGmax [m]	Ltot [m]	Dext [mm]	Dint [mm]	CTcamin [m]	Cint [m]
1	SPAU1	1,49	3,50	14,00	(1+1)	2,00	4,70	51,90	49,00	48,70	47,70	53,88	—	771,00	90,00	79,20	53,88	52,88
2	SPAU2	2,78	3,50	11,00	(1+1)	2,00	5,50	53,02	49,32	49,02	48,02	54,23	—	413,00	90,00	79,20	54,23	53,23
3	SPAU3	3,80	3,80	11,00	(1+1)	2,00	4,68	54,25	51,37	51,07	50,07	55,10	—	451,00	90,00	79,20	55,10	54,10
4	SPAU4	4,76	4,76	14,00	(1+1)	2,00	6,00	55,12	50,92	50,62	49,62	56,15	—	368,00	90,00	79,20	56,15	55,15
5	SPAU5	0,72	3,50	10,00	(1+1)	2,00	5,40	55,70	52,10	51,80	50,80	56,19	—	381,00	90,00	79,20	56,19	55,19
6	SPAU6	6,59	6,59	38,00	(1+1)	2,00	7,21	55,80	51,39	51,09	49,09	57,00	—	2618,00	110,00	96,80	57,00	56,00

Aceasta planşa este proprietatea SC 3B CONSTRUCTION PROJECT SRL. Este interzisă copierea, difuzarea, împrumutarea sau utilizarea în alte scopuri fără permisiunea scrisă a SC PIVOT CONSTRUCT SRL.

Proiectant general:
SC PIVOT CONSTRUCT SRL

Proiectant de specialitate:
sc ispro-AL srl

Beneficiar:
COMUNA COSMEȘTI, JUDEȚUL GALAȚI

Adresa amplasament:
LOCALITATEA COSMEȘȚII-VALE, COMUNA COSMEȘȚI, JUDEȚUL GALAȚI

Proiect nr.:
132 / 2023

SCARA:
1:40

DATA:
04.2023

Faza:
S.F.

Planşa nr.:
GL.C-8.01

SPECIFICATIE
SEF PROIECT
PROIECTAT
DESENAT
APROBAT

NUMELE
Dr. ing. Bodoga Ștefan
ing. Bulai Catalin
ing. Fortu Claudiu
ing. Bulai Catalin


SEMNATURA
[Signature]
[Signature]
[Signature]
[Signature]

TITLU PROIECT:
"ÎNFIINȚARE REȚEA DE CANALIZARE ÎN LOCALITATEA COSMEȘȚII-VALE, COMUNA COSMEȘȚI, JUDEȚUL GALAȚI"


TITLU PLANȘA:
Stații de pompare ape uzate menajere prefabricată din beton, D=2,00 m

REFACERE SISTEM PIETONAL, RUTIER, ZONA VERDE, ACOSTAMENT


Trotuar asfalt

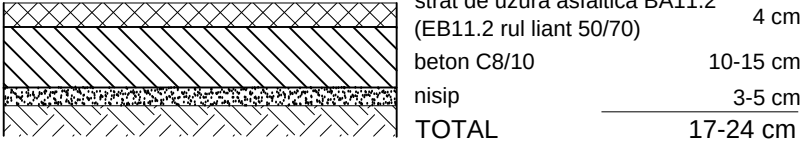


Trotuar beton

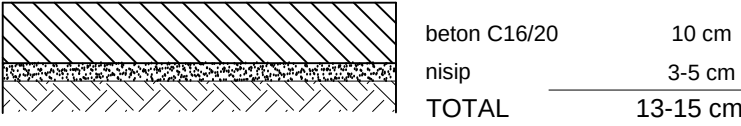


Trotuar pavele

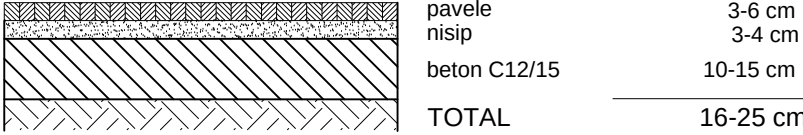


Drum piatra sparta/balast

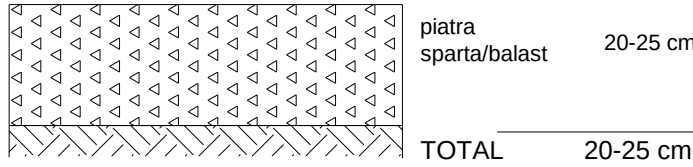


Drum beton

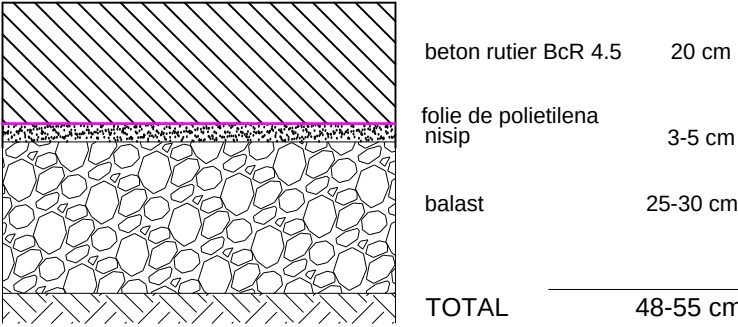


Drum asfalt

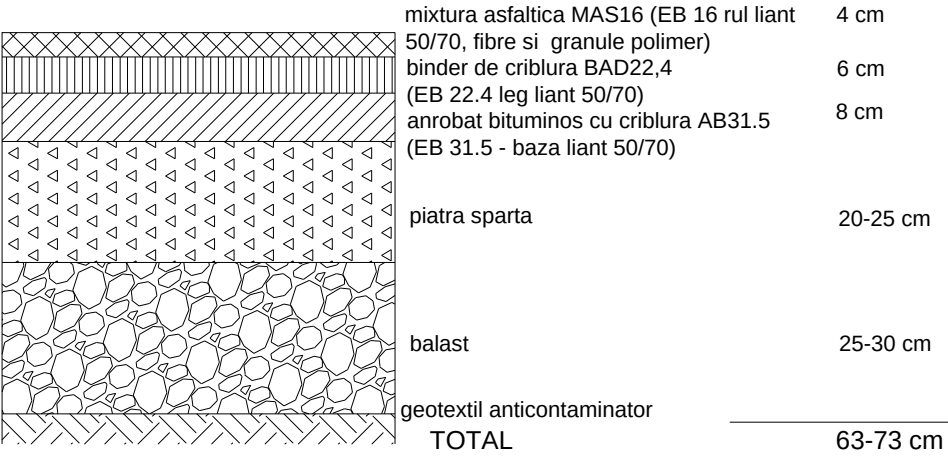

Drum beton si asfalt

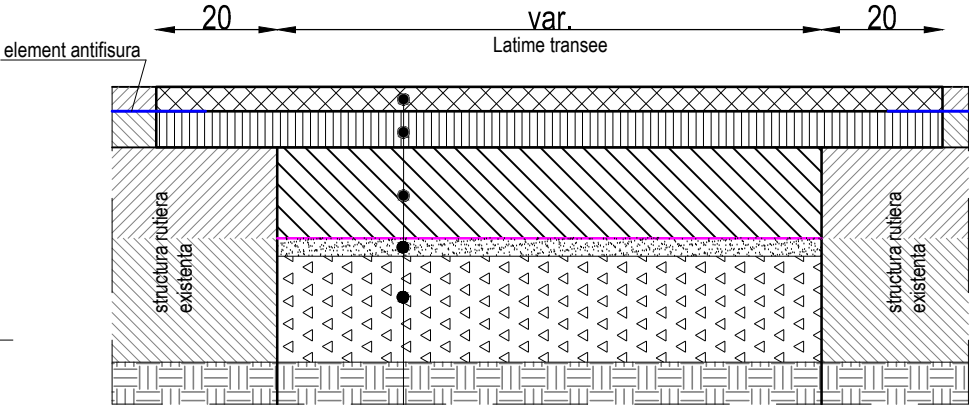


Drum pavele granit

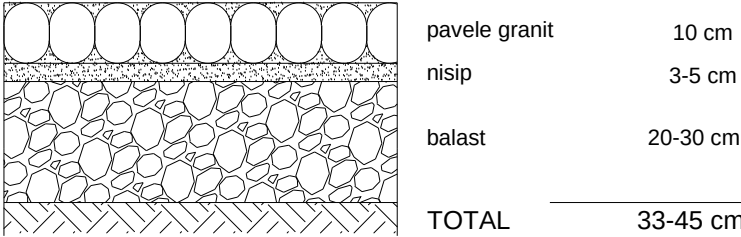


Nota:
- Straturile de balast si piatra sparta vor avea un grad de compactare de 98-100% Proctor modificat;
- La toate sapaturile cu pereti verticali, se utilizeaza sprijiniri.

Acostament

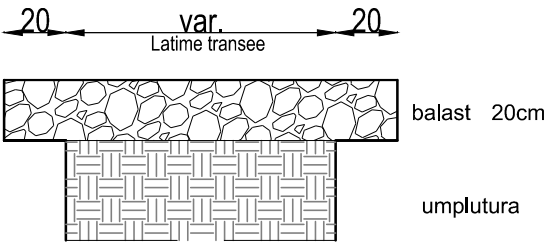

Zona verde

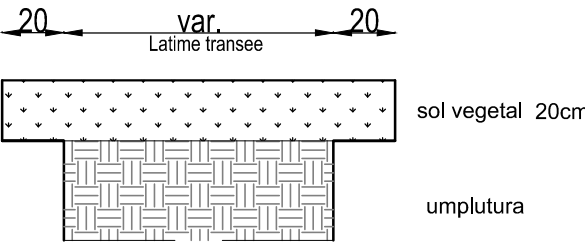

Aceasta planşa este proprietatea SC 3B CONSTRUCTION PROJECT SRL Este interzisa copierea, difuzarea, imprumutarea sau utilizarea in alte scopuri fara permisiunea scrisa a SC PIVOT CONSTRUCT SRL

Proiectant general: SC PIVOT CONSTRUCT SRL			Beneficiar: COMUNA COSMEȘTI, JUDEȚUL GALAȚI		
Proiectant de specialitate: sc ispro-AL srl Iasi - Vasile Lupu 106A J22/570/2017; cui RO37201321; e-mail: isproalsrl@gmail.com			Adresa amplasament LOCALITATEA COSMEȘTII-VALE, COMUNA COSMEȘTI, JUDEȚUL GALAȚI		
SPECIFICATIE			Tytu proiect:		
SEF PROIECT			SCARA:		
PROIECTAT			1:20		
DESENAT			DATA:		
APROBAT			04.2023		
			Tytu planşa:		
			Refaceri si aducere la starea initiala zone pietonale si zone carosabile		
			Proiect nr.: 132 / 2023		
			Faza: S.F.		
			Planşa nr.: GL.C-9.01		