


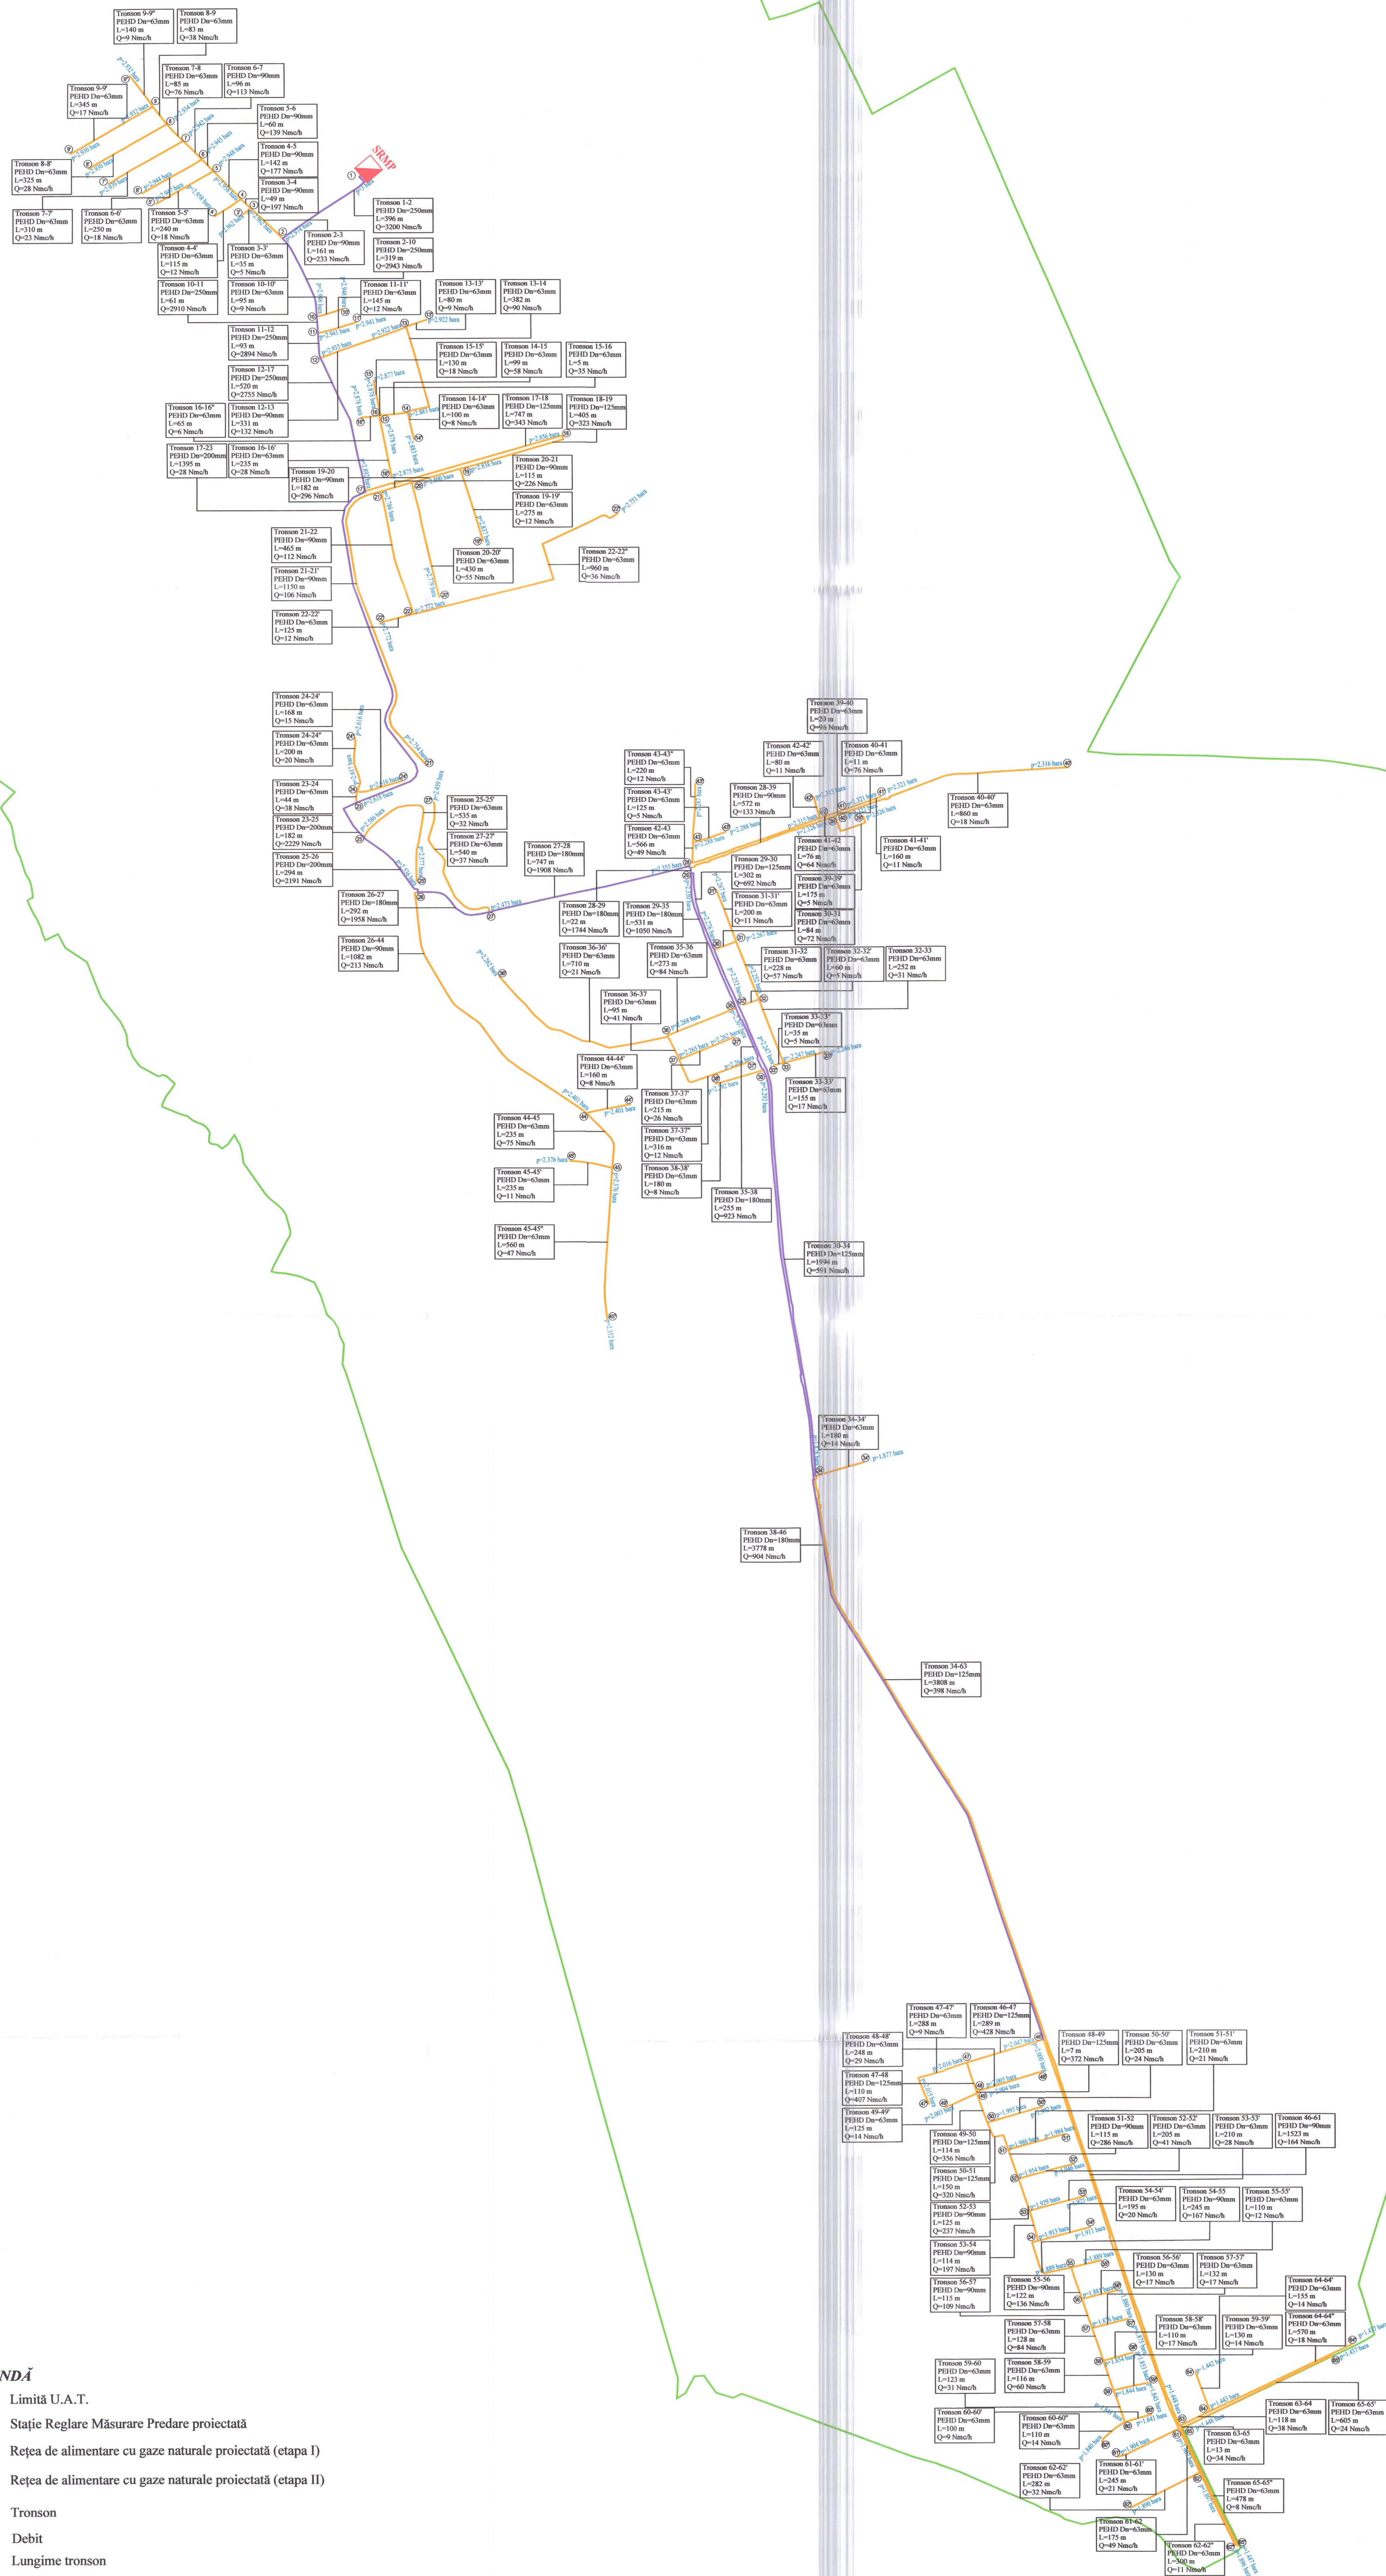

LEGENDĂ

- Limită U.A.T.
- SRMP Stație Reglare Măsurare Prodare proiectată
- Rețea de alimentare cu gaze naturale proiectată (etapa I)
- Rețea de alimentare cu gaze naturale proiectată (etapa II)
- Tronson
- Debit
- Lungime tronson
- Dn Diametru nominal
- $p=2.974 \text{ bara}$ Presiune redusă în nod (bara)

Inginer autorizat pentru proiectare: Ing. Gheorghe Ovidiu autorizatie ANRE tip P.C.D. 2002/05/18.1.1.2020 valabil până la 17.11.2025			
VERIFICATOR EXPERT	NUME	SEMNĂTURA	CERINȚA
PROIECTANT Ing. Gheorghe Ovidiu	ING. GHEORGHE OVIDIU		REFERAT DE VERIFICARE / RAPORT DE EXPERTIZĂ TEHNICĂ
PROIECTAT	ING. GHEORGHE OVIDIU		Beneficiar:
DESEINAT	Ing. Mădălina Ioana D.		GAZ COMUNA COSMESTI, JUDEȚUL GALAȚI
SCARA: 1:1000		Proiect nr: 42/39/161/2020	
TITLU PLANȘĂ: SCHEMA DE CALCUL - SCENARIUL 2 (PRESIUNE REDUSĂ)		Faza: S.F. Actualizat 2024	
DATA: 2024		Planșa nr.: G - 02	