
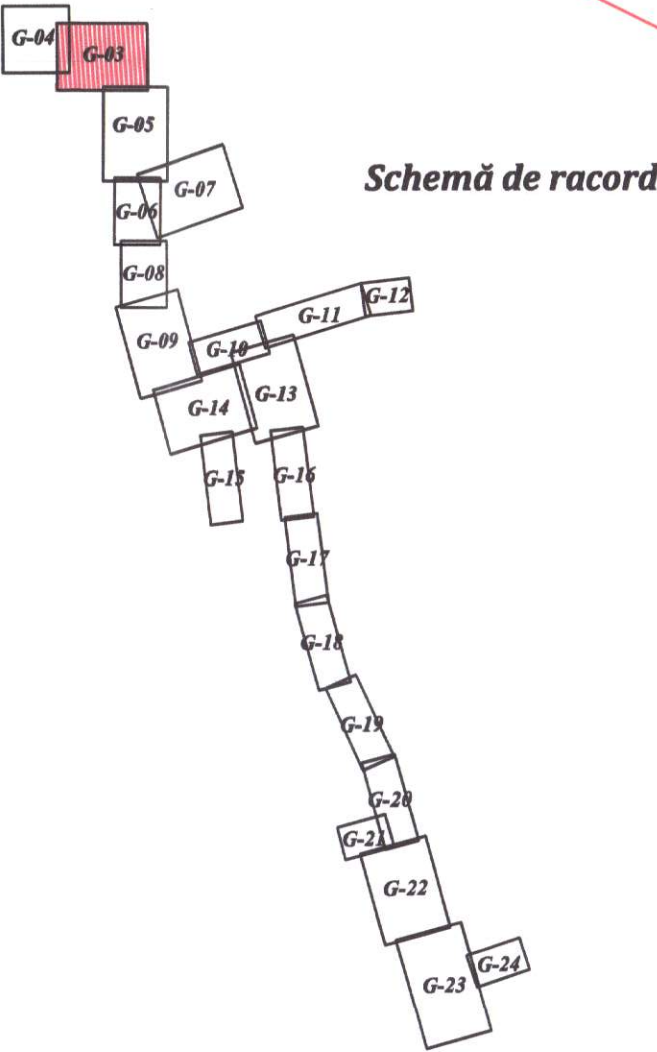


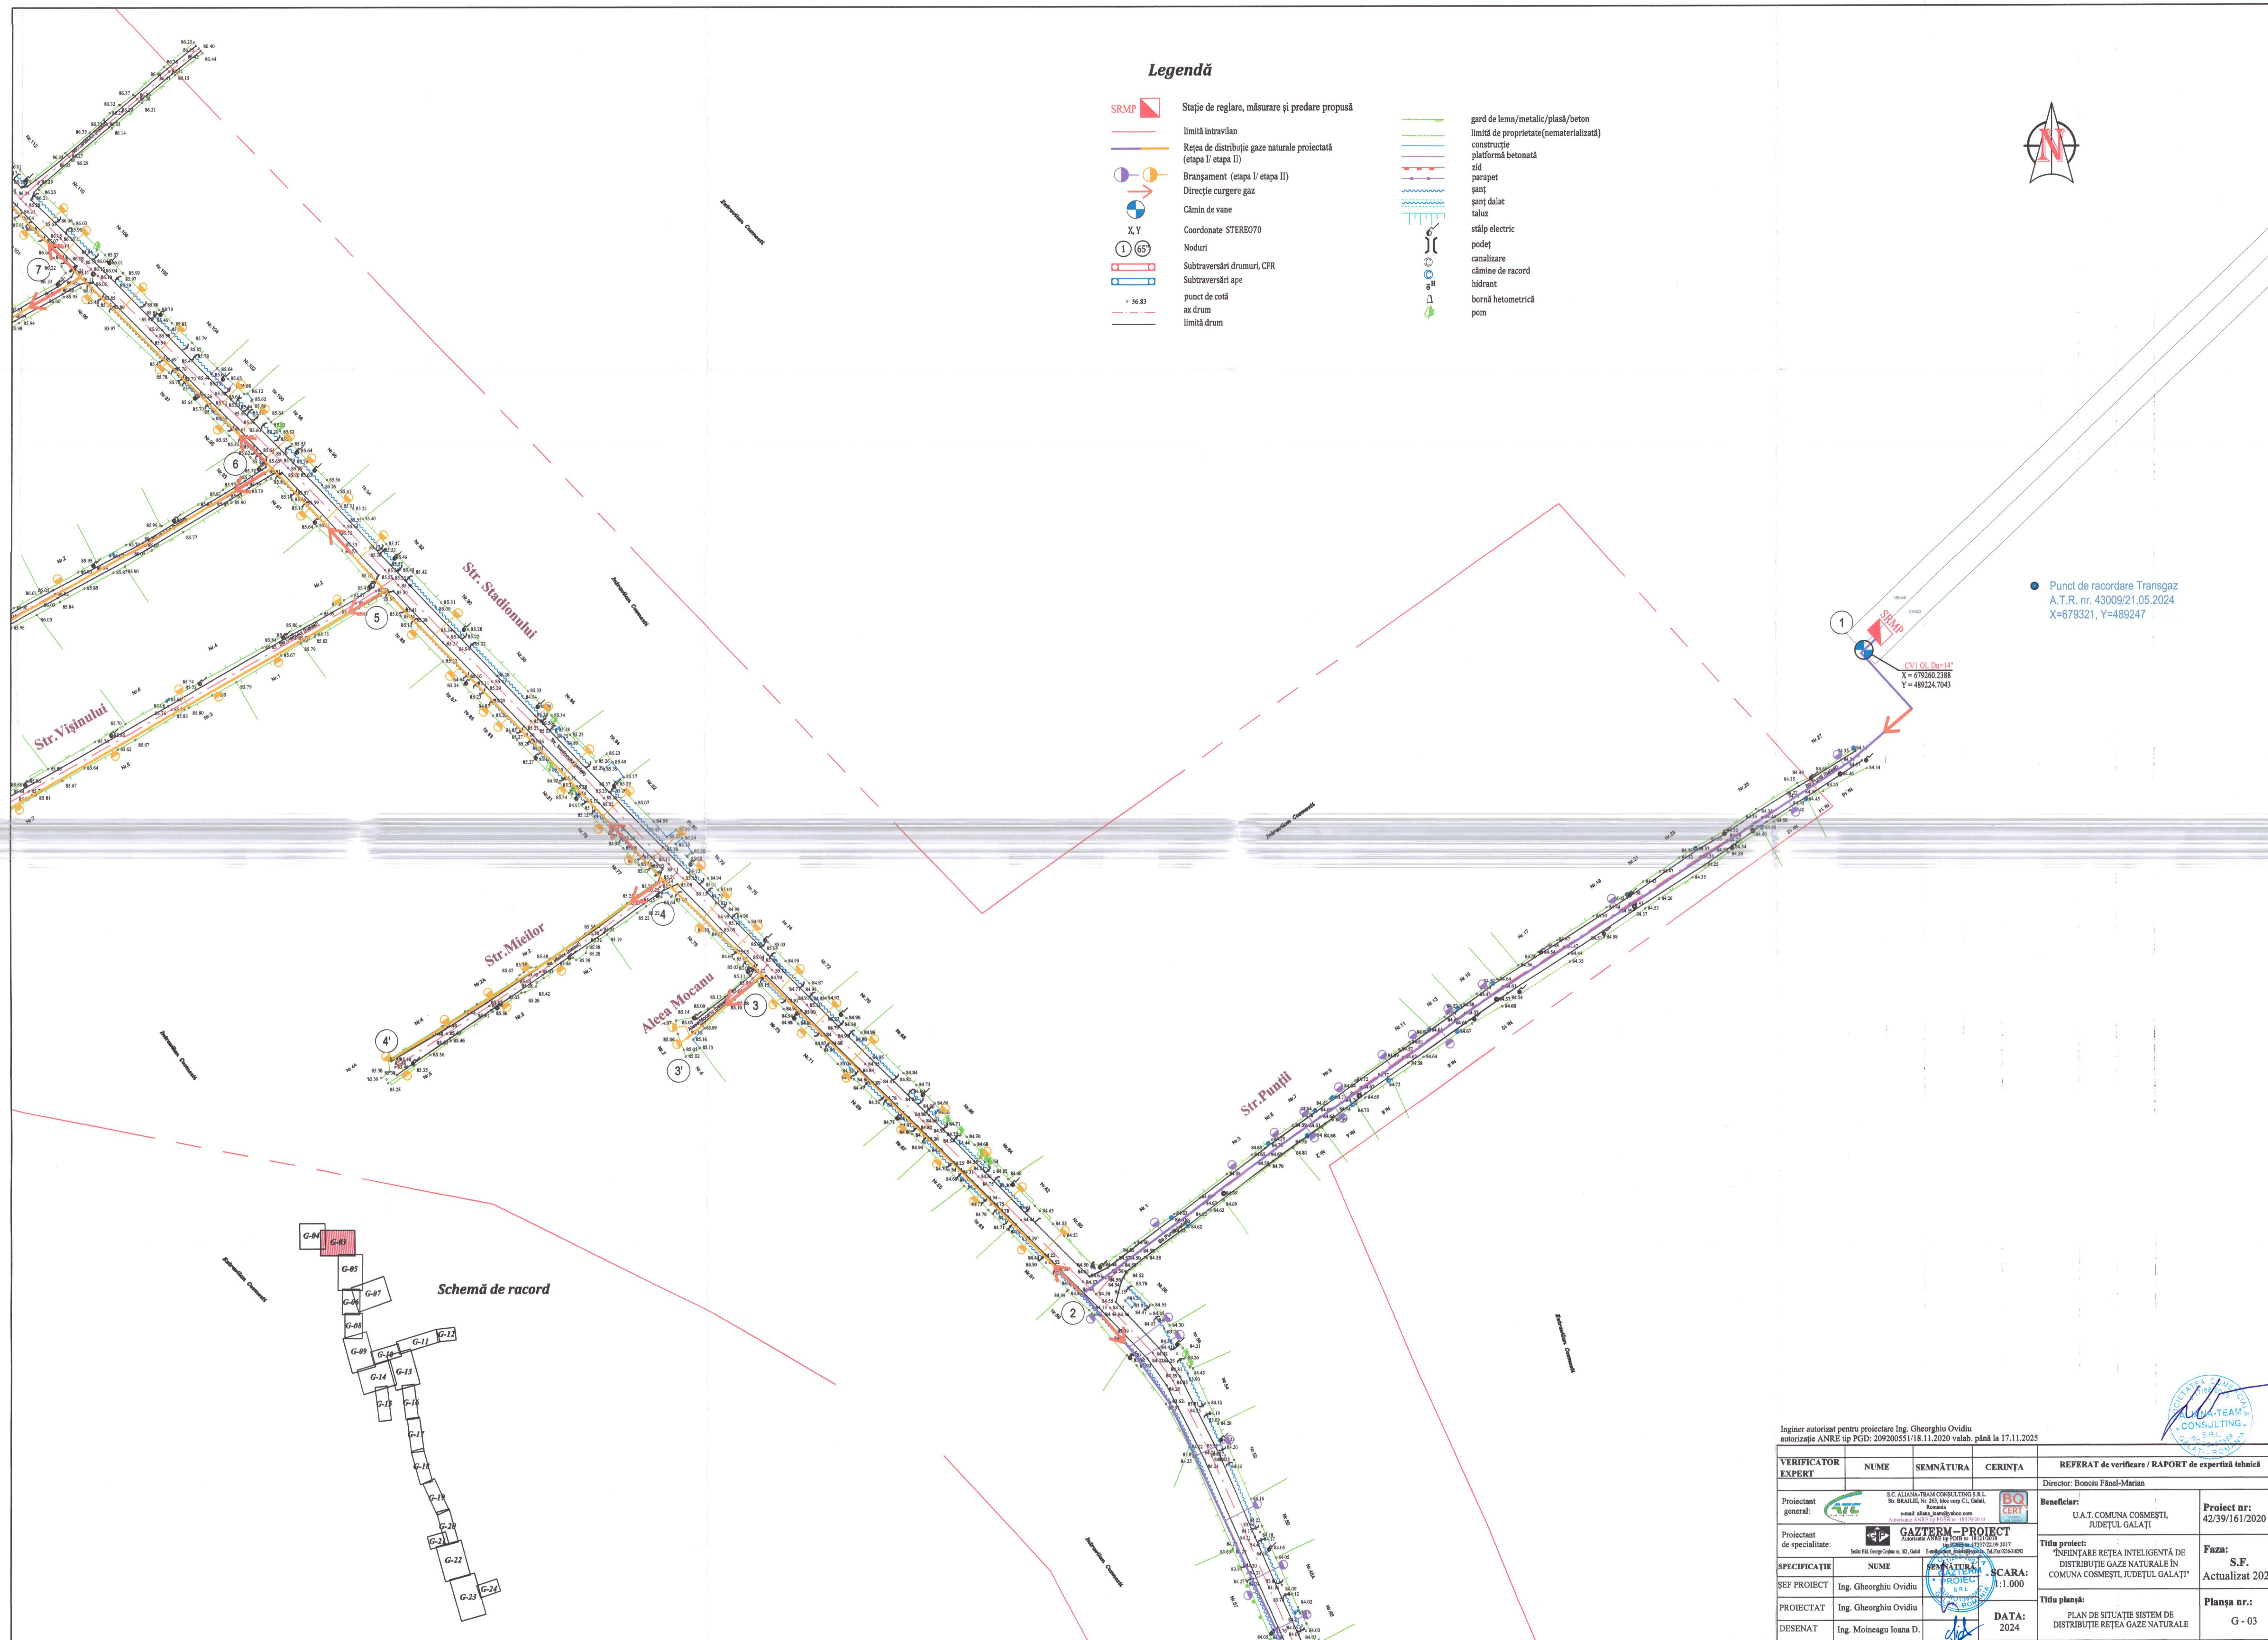

Inginer autorizat pentru proiectare Ing. Gheorghiu Ovidiu autorizație ANRE tip PGD: 209200551/18.11.2020 valab. până la 17.11.2025				
VERIFICATOR EXPERT	NUME	SEMNĂTURA	CERINȚA	REFERAT de verificare / RAPORT de expertiză tehnică
Proiectant general:	S.C. ALIANA-TEAM CONSULTING S.R.L. Str. BRAILER, Nr. 203, bloc corp C1, Calafat, Buzău			Director: Bonciu Fănel-Marian
Proiectant de specialitate:	GAZTERM-PROIECT Societate cu răspundere limitată Sediul: Str. George Călinescu nr. 105, Calafat, Județul Buzău			Beneficiar: U.A.T. COMUNA COSMEȘTI, JUDEȚUL GALAȚI
SPECIFICAȚIE	NUME	SEMNĂTURA	SCARA:	Titlu proiect: "INFINTARE REȚEA INTELIGENTĂ DE DISTRIBUȚIE GAZE NATURALE ÎN COMUNA COSMEȘTI, JUDEȚUL GALAȚI"
ȘEF PROIECT	Ing. Gheorghiu Ovidiu		1:1.000	Faza: S.F. Actualizat 2024
PROIECTAT	Ing. Gheorghiu Ovidiu		DATA: 2024	Titlu planșă: PLAN DE SITUAȚIE SISTEM DE DISTRIBUȚIE REȚEA GAZE NATURALE
DESENAT	Ing. Moineagu Ioana D.			Planșa nr.: G - 03