


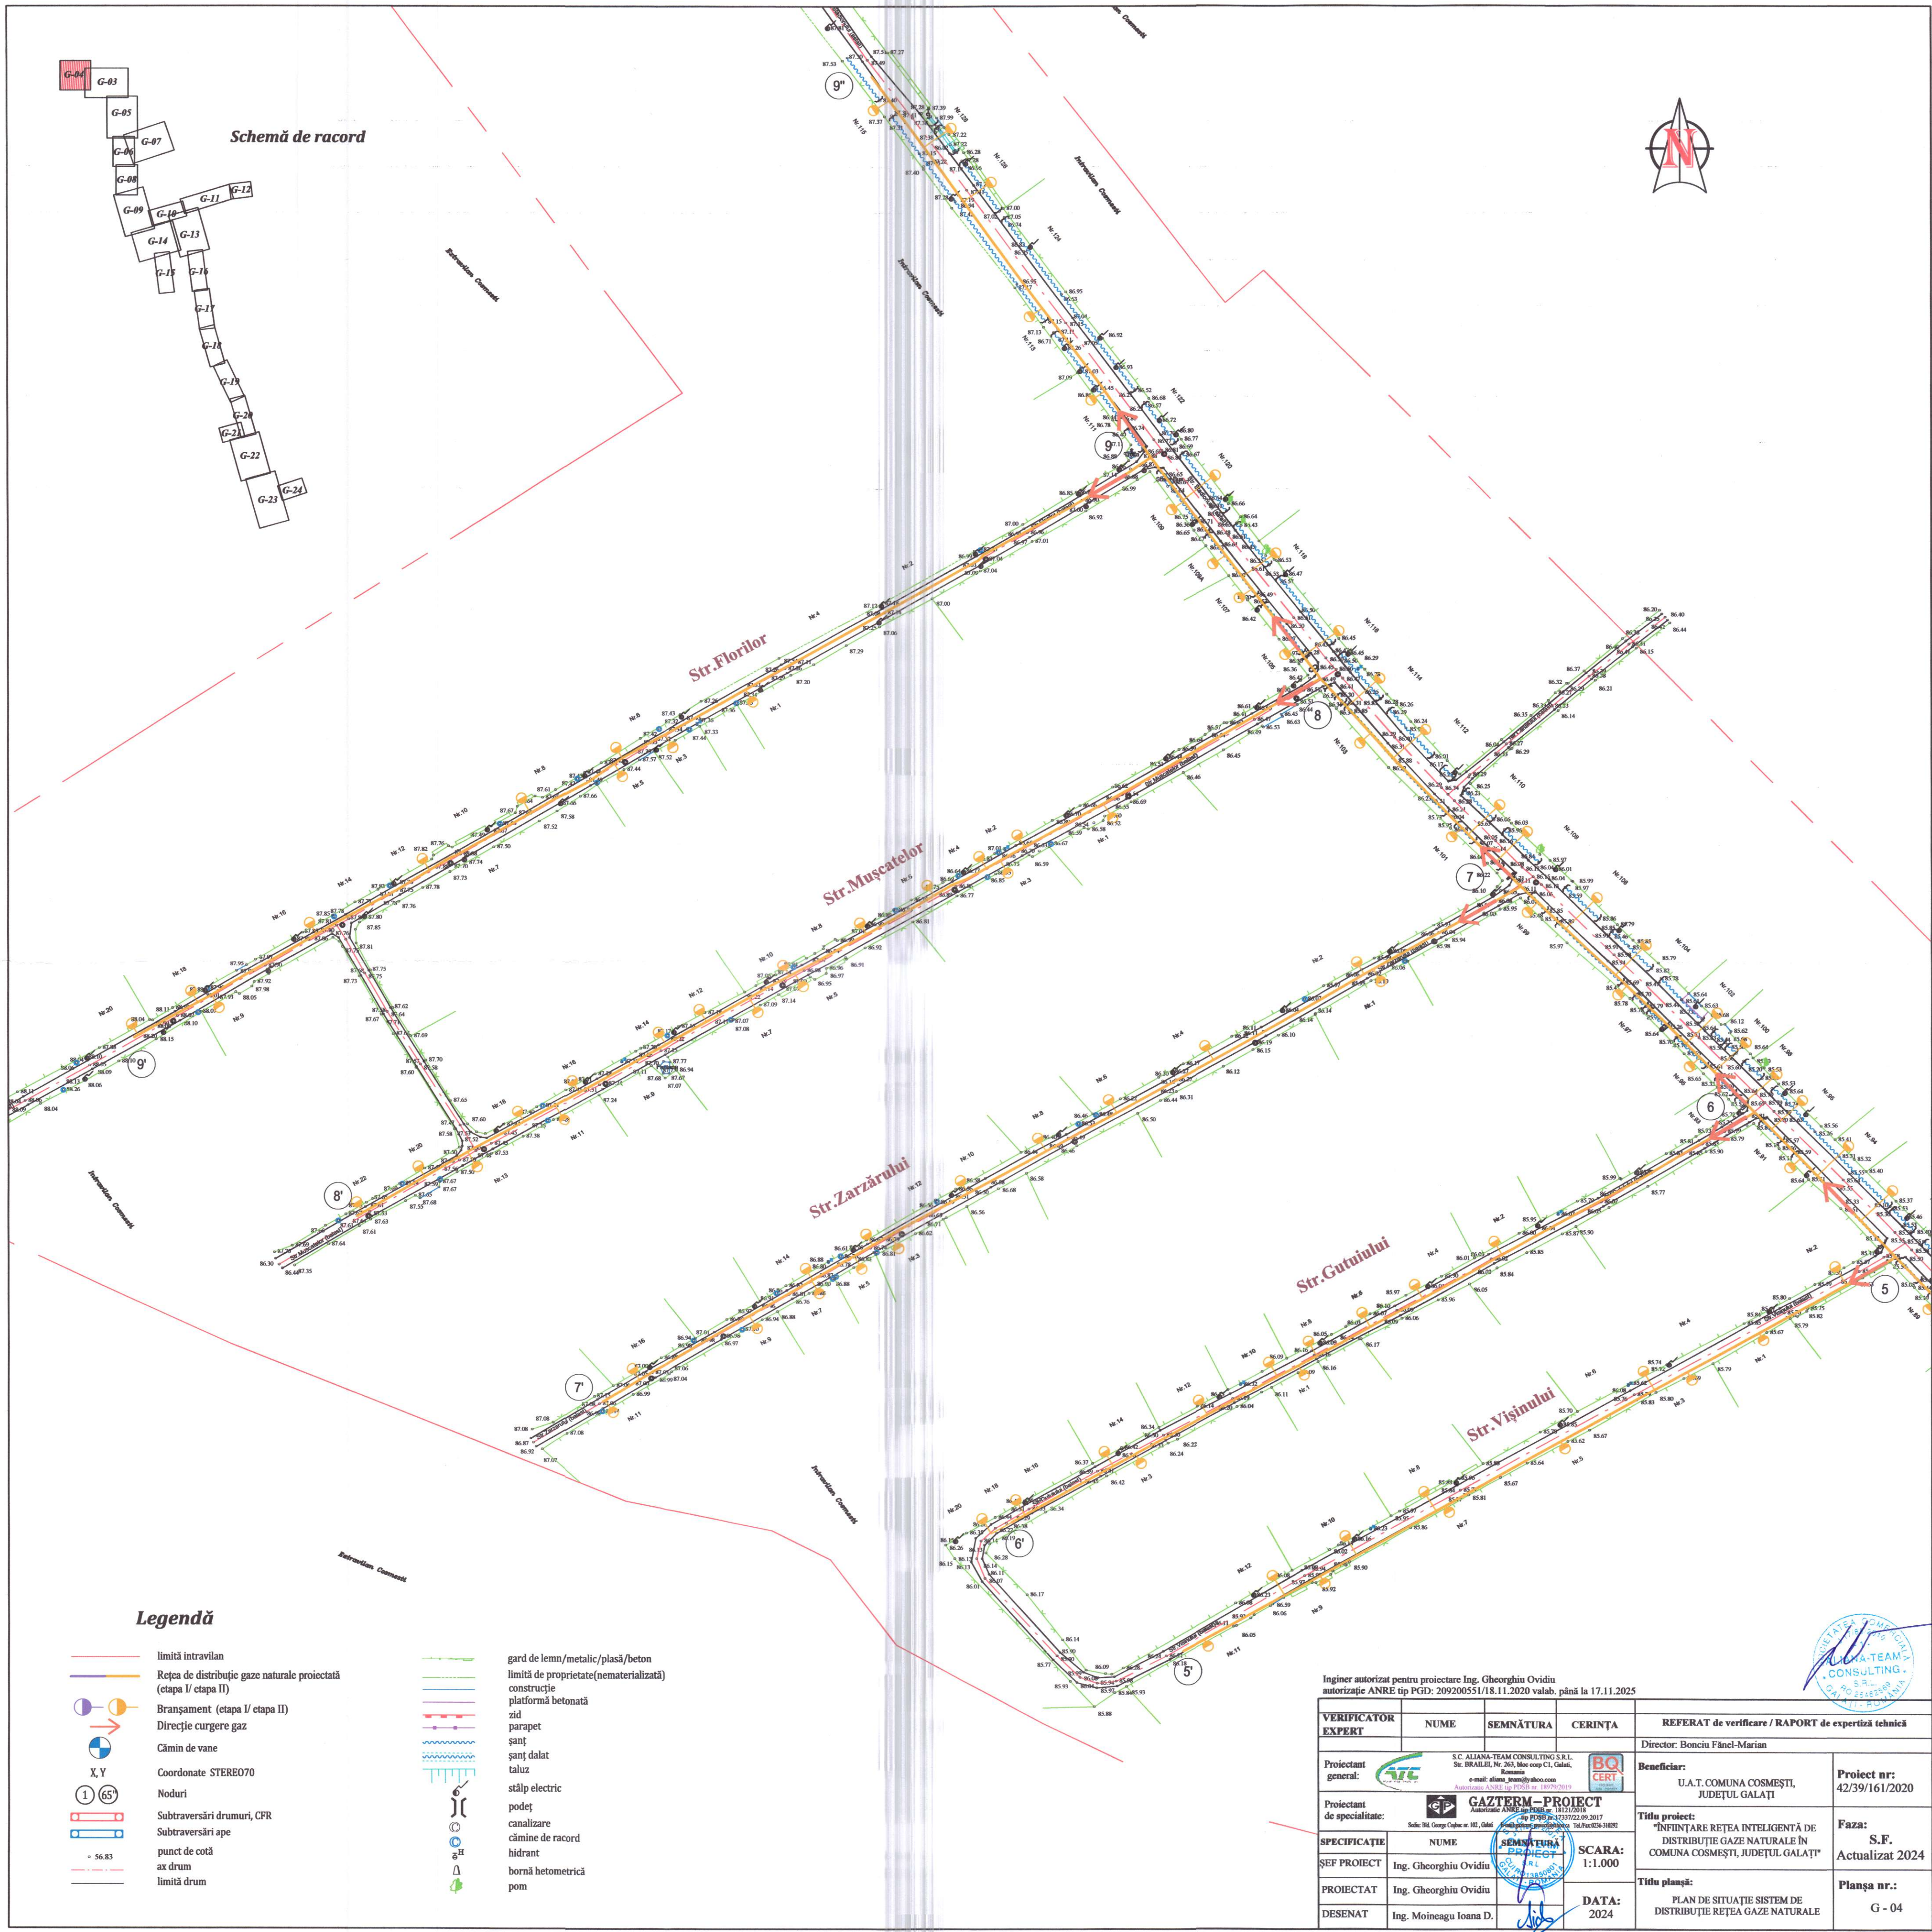

Schemă de racord

Legendă

- limită intravilan
- Rețea de distribuție gaze naturale proiectată (etapa I/ etapa II)
- Bransament (etapa I/ etapa II)
- Direcție curgere gaz
- Cămin de vane
- Coordonate STEREO70
- Noduri
- Subtraversări drumuri, CFR
- Subtraversări ape
- punct de cotă
- ax drum
- limită drum

gard de lemn/metalic/plasă/betonlimită de proprietate(nematerializată)construcție platformă betonatăzid parapetșanț șanț dalattaluzstâlp electricpodeșcanalizarecămine de racordhidrantbornă hetometricăpom

Inginer autorizat pentru proiectare Ing. Gheorghiu Ovidiu
autorizație ANRE tip PGD: 209200551/18.11.2020 valab. până la 17.11.2025

VERIFICATOR EXPERT	NUME	SEMNĂTURA	CERINȚA	REFERAT de verificare / RAPORT de expertiză tehnică	
Proiectant general:				Director: Bonciu Fanel-Marian	
Proiectant de specialitate:				Beneficiar: U.A.T. COMUNA COSMEȘTI, JUDEȚUL GALAȚI	Proiect nr: 42/39/161/2020
SPECIFICAȚIE	NUME	SEMNĂTURA	SCARA:	Titlu proiect: "INFINȚARE REȚEA INTELIGENTĂ DE DISTRIBUȚIE GAZE NATURALE ÎN COMUNA COSMEȘTI, JUDEȚUL GALAȚI"	
ȘEF PROIECT	Ing. Gheorghiu Ovidiu		1:1.000	Faza: S.F. Actualizat 2024	
PROIECTAT	Ing. Gheorghiu Ovidiu		DATA:	Titlu planșă: PLAN DE SITUAȚIE SISTEM DE DISTRIBUȚIE REȚEA GAZE NATURALE	
DESENAT	Ing. Moineagu Ioana D.		2024	Planșa nr.: G - 04	