


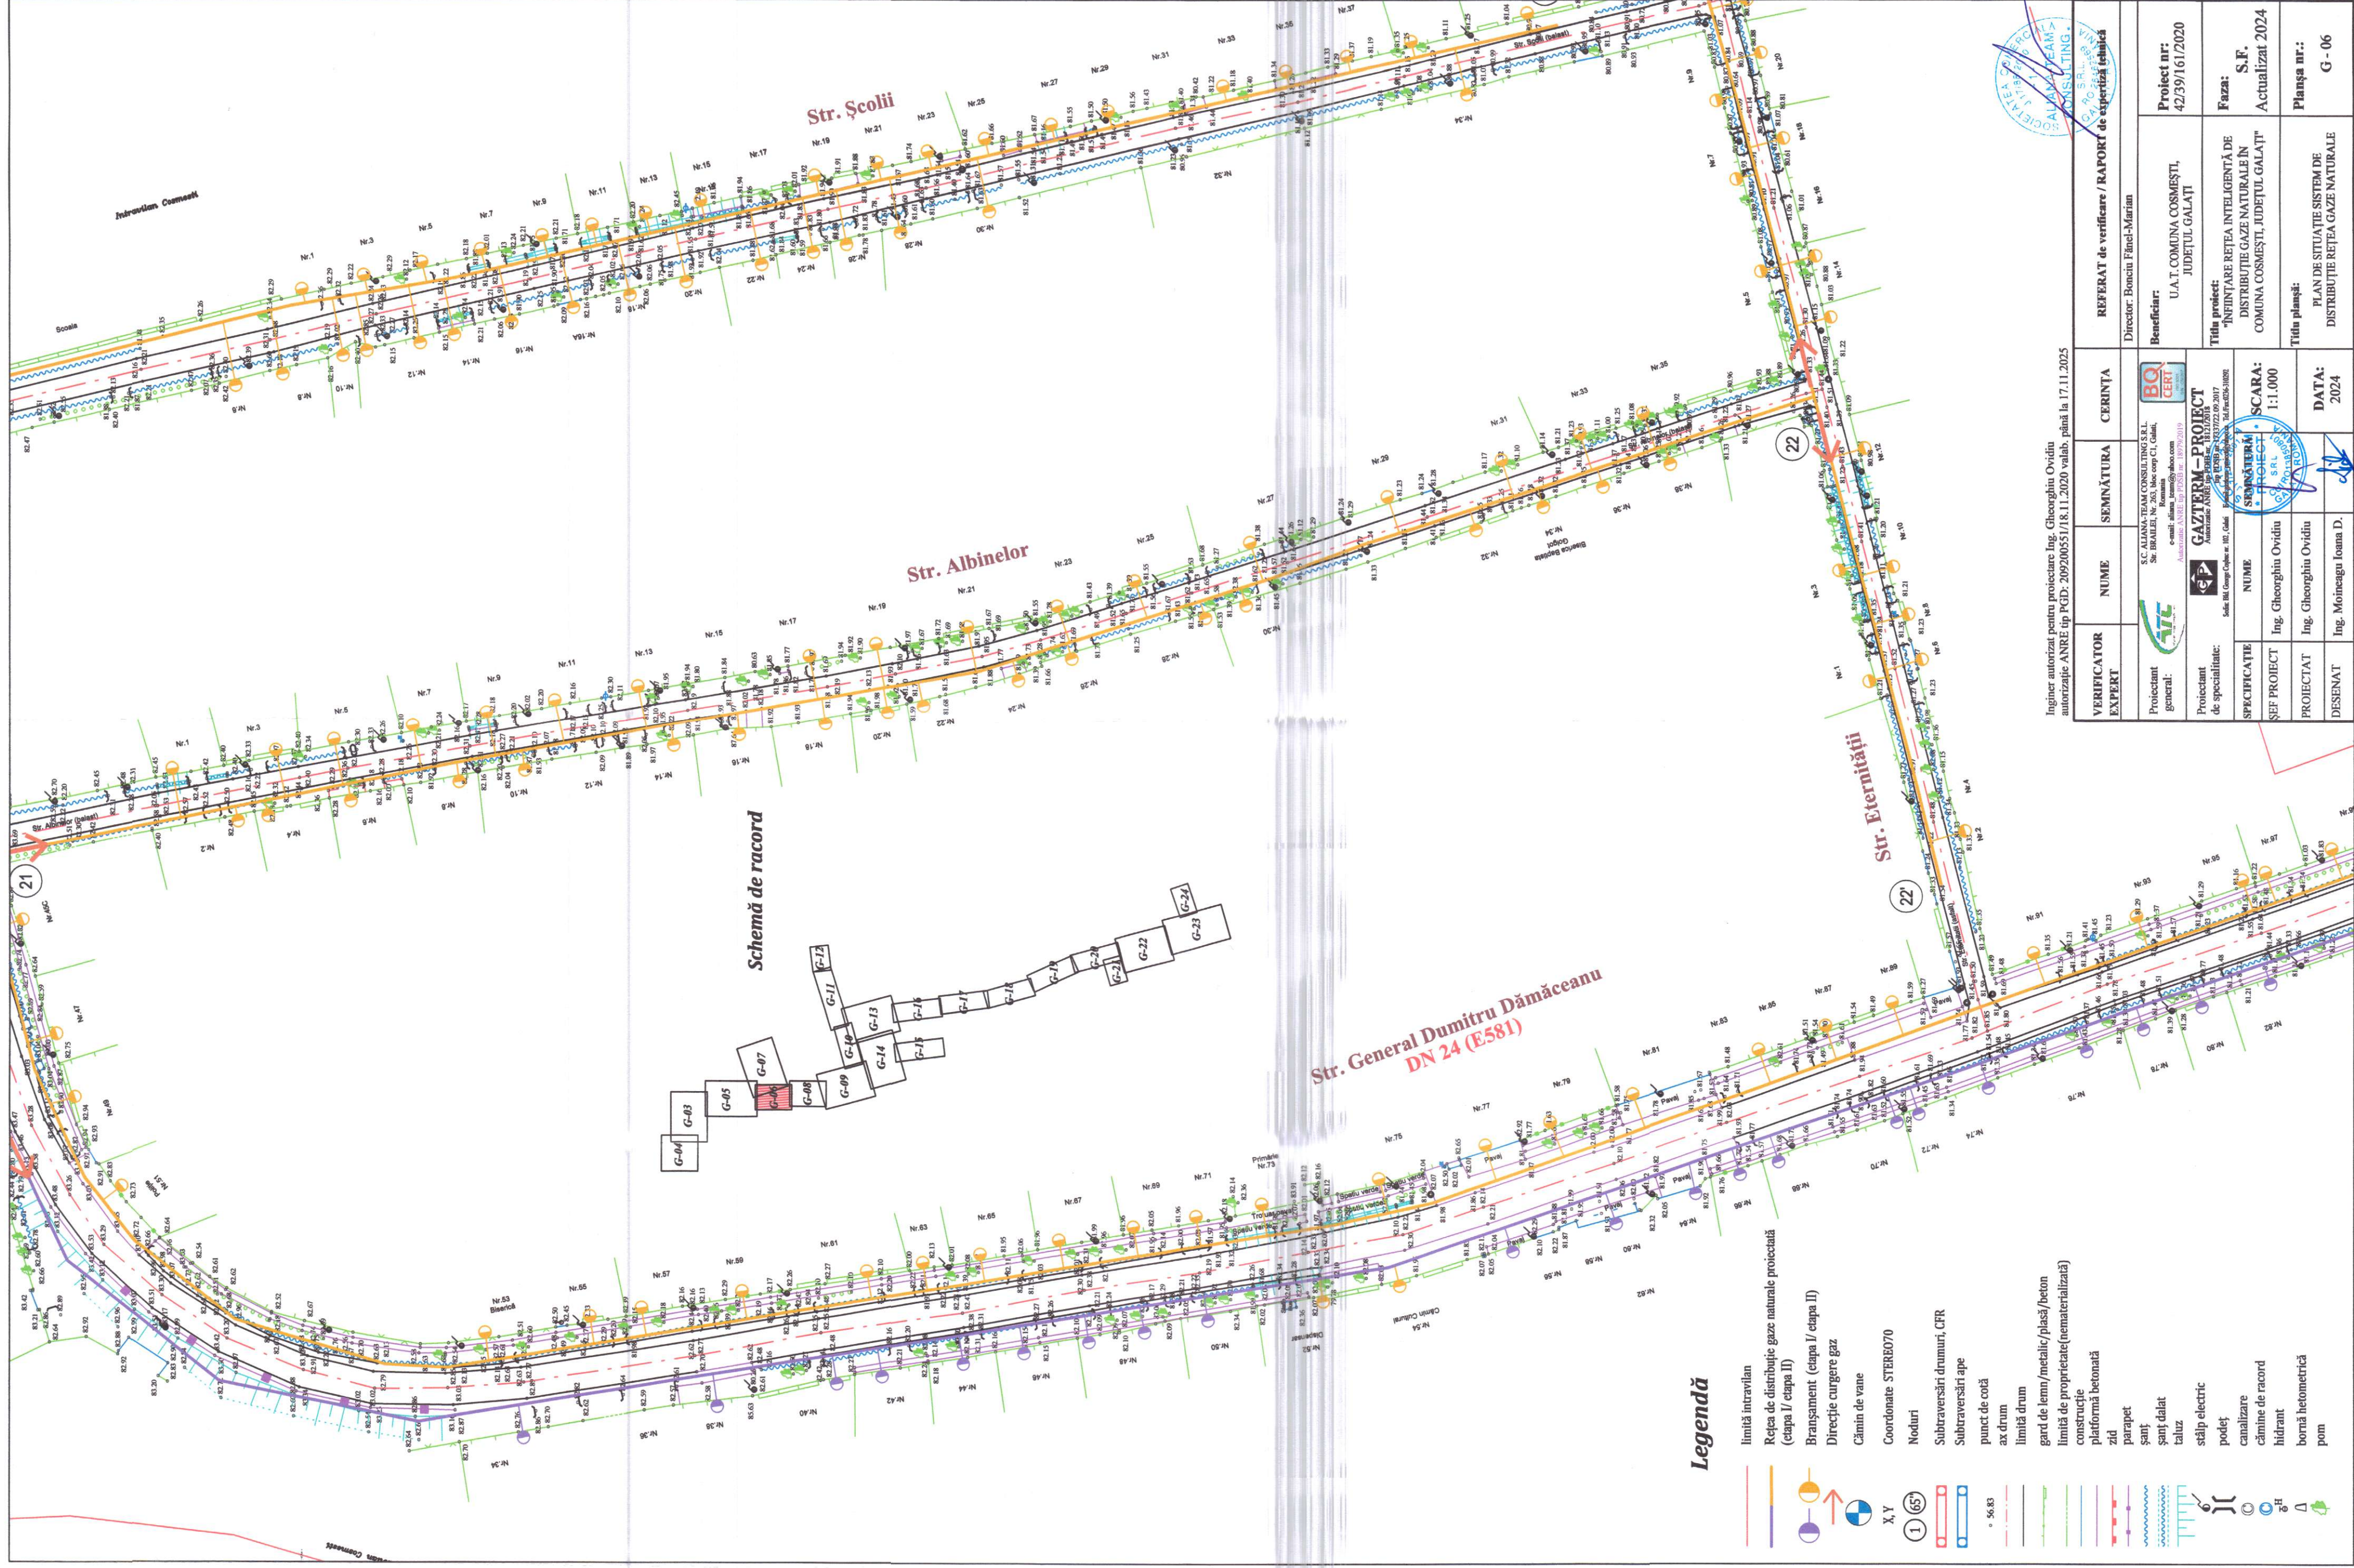

Inginer autorizat pentru proiectare Ing. Gheorghe Ovidiu
autorizație ANRE tip P&D: 20920051/18.11.2020 valab. până la 17.11.2025

VERIFICATOR EXPERT	NUME	SEMNĂTURA	CERINȚA	REFERAT de verificare / RAPORT de expertiză
Proiectant general:	 S.C. ALAMA-TEAM CONSULTING S.R.L. Str. Babeli, Nr. 203, Bloc corp C1, Galati e-mail: alama_team@yahoo.com Autorizație ANRE tip P&D nr. 1079/2011		 BQ CERT	Director: Bonciu Fanel-Marian Beneficiar: U.A.T. COMUNA COSMEȘTI, JUDEȚUL GALAȚI
Proiectant de specialitate:	 GAZTERM-PROIECT Autorizație ANRE tip P&D nr. 132722/02.2017 e-mail: gterm@proiect.ro Autorizație ANRE tip P&D nr. 1079/2011		 GAZTERM-PROIECT S.R.L.	Titlu proiect: "INFINTARE REȚEA INTELIGENTĂ DE DISTRIBUȚIE GAZE NATURALE ÎN COMUNA COSMEȘTI, JUDEȚUL GALAȚI"
SPECIFICAȚIE	NUME	SCARA	1:1.000	Faza: S.F. Actualizat 2024
ȘEF PROIECT	Ing. Gheorghe Ovidiu	PROIECTAT	Ing. Gheorghe Ovidiu	Planșa nr.: G - 06
DESENAT	Ing. Moineagu Ioana D.	DATA:	2024	PLAN DE SITUAȚIE SISTEM DE DISTRIBUȚIE REȚEA GAZE NATURALE