


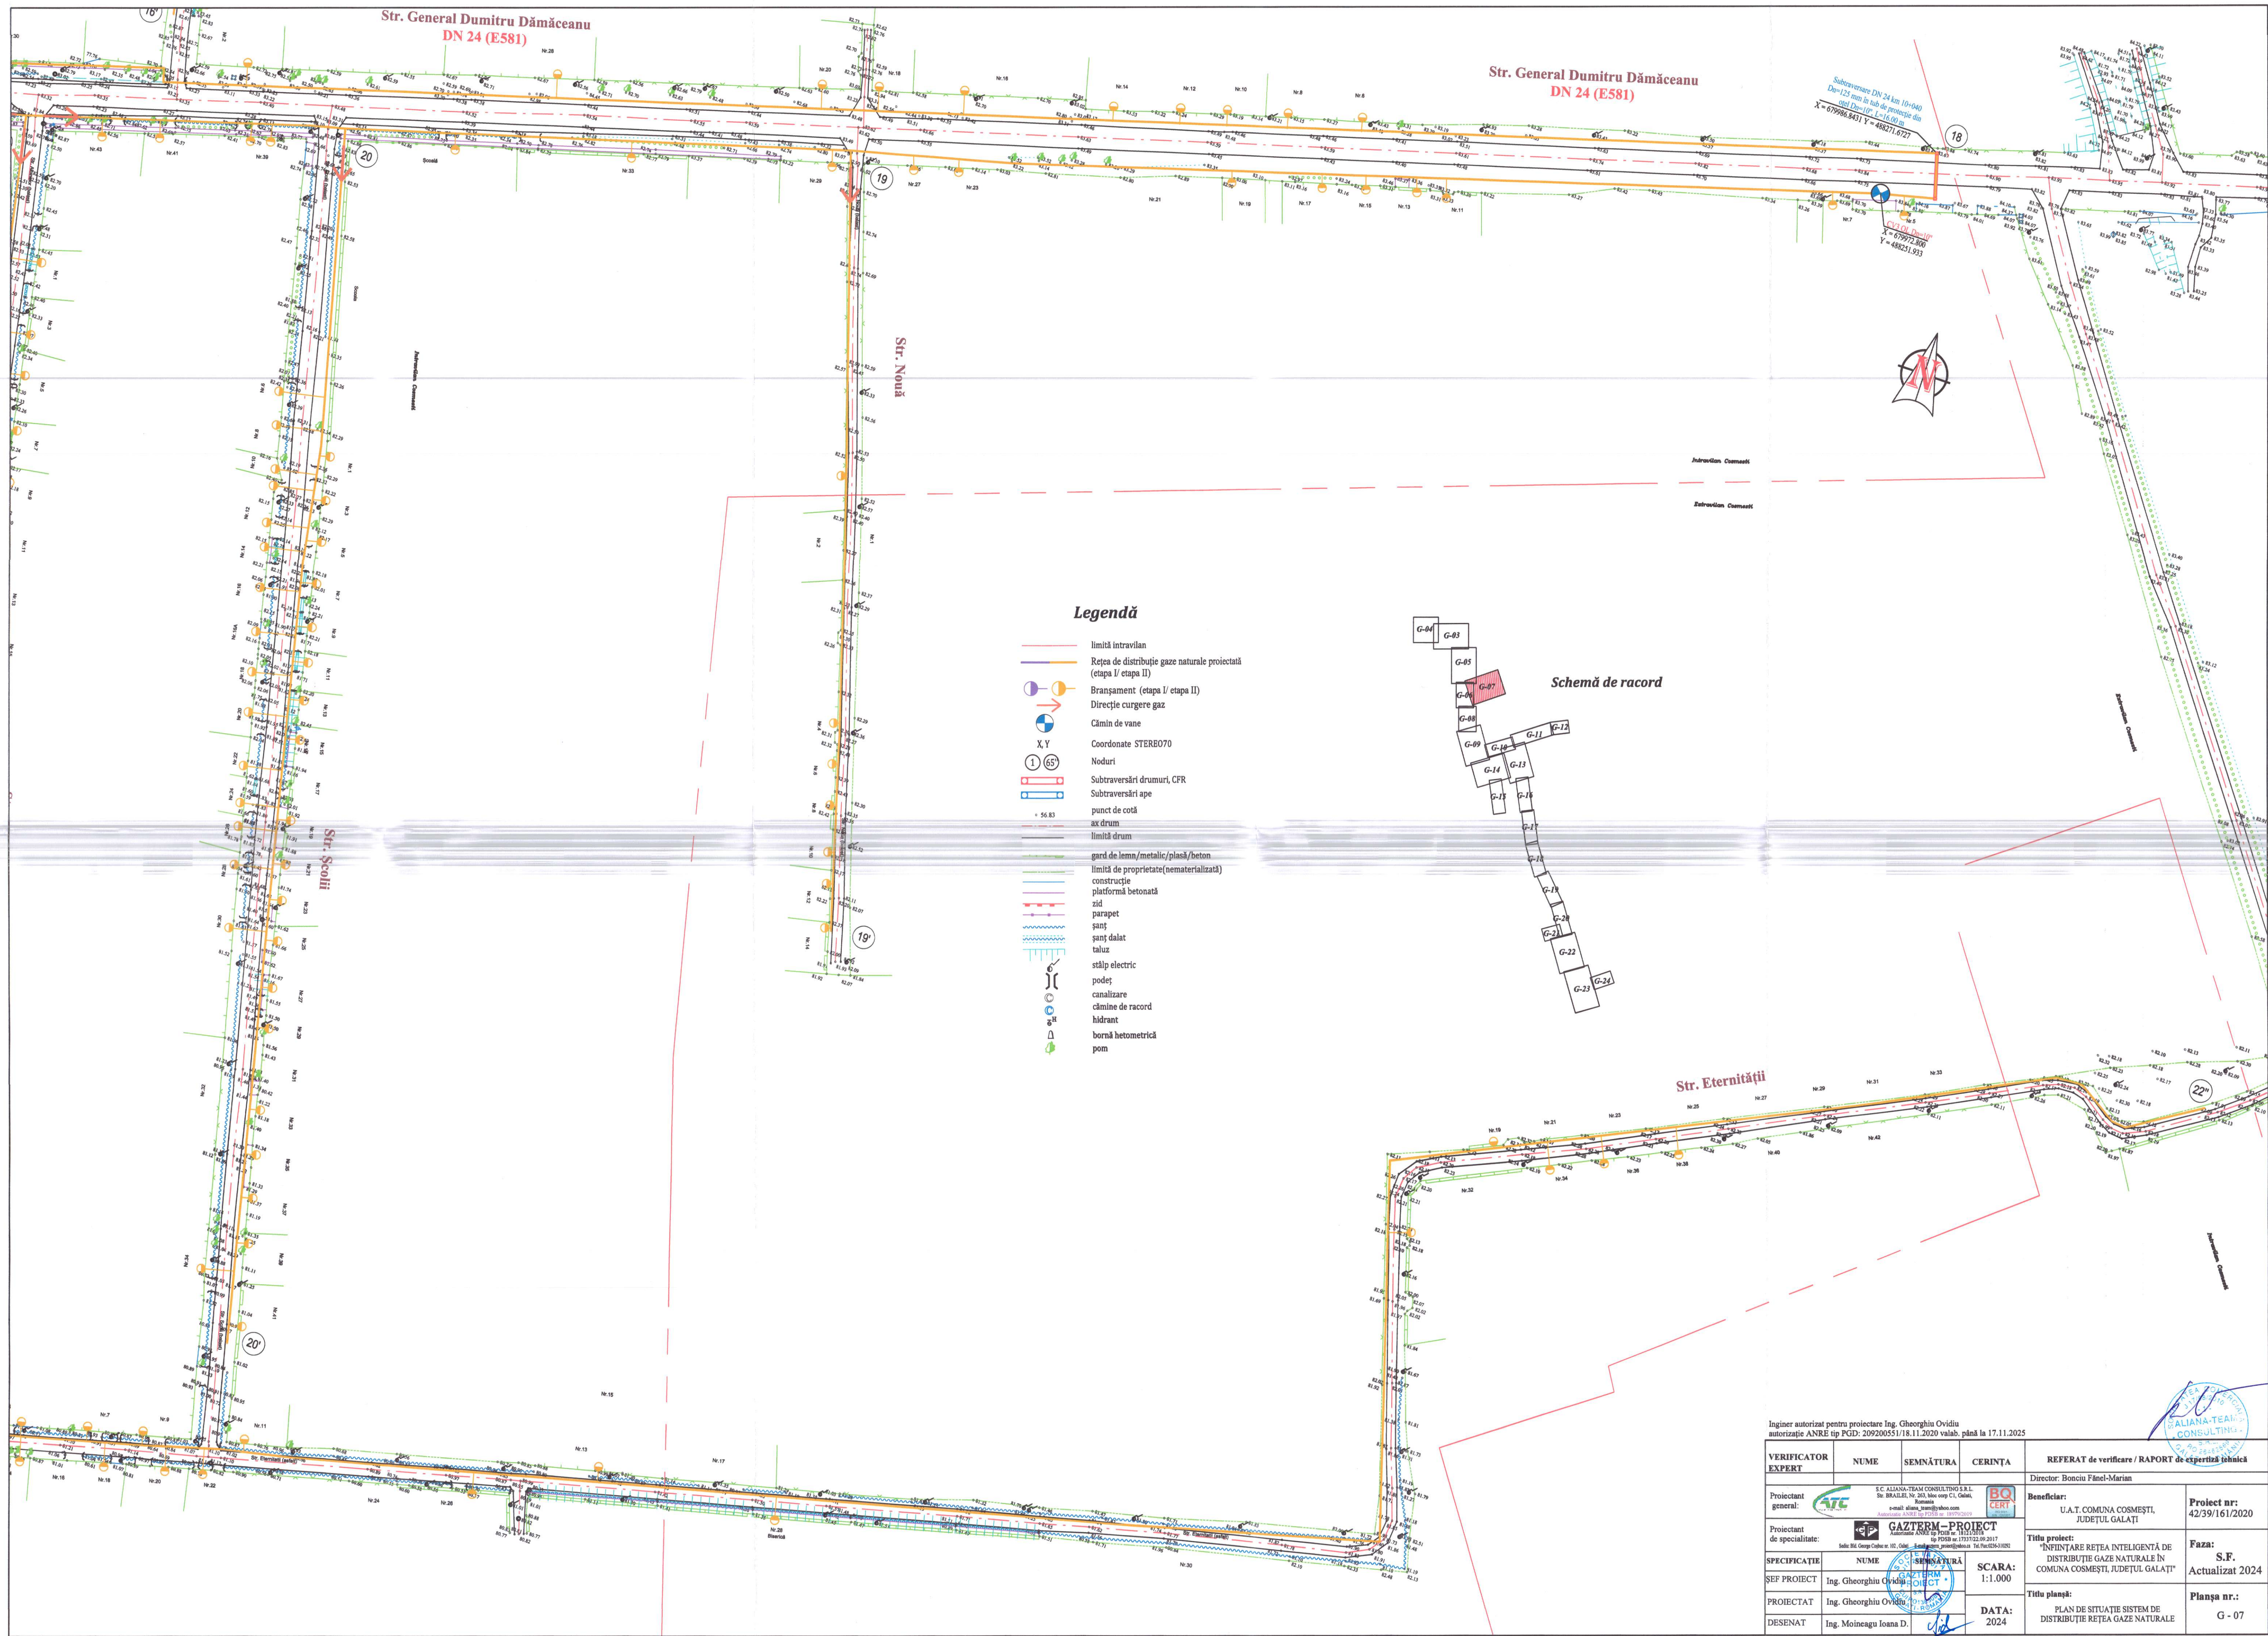

Inginer autorizat pentru proiectare Ing. Gheorghiu Ovidiu autorizație ANRE tip PGID: 209200551/18.11.2020 valab. până la 17.11.2025				
VERIFICATOR EXPERT	NUME	SEMNĂTURA	CERINȚA	REFERAT de verificare / RAPORT de expertiză tehnică Director: Bocușcă Fănel-Marian
Proiectant general:	S.C. ALIANA-TEAM CONSULTING S.R.L. Str. BRAILEI, Nr. 203, bloc corp C1, Galați, România e-mail: aliana_team@aliana-team.ro		BQ CERT	Beneficiar: U.A.T. COMUNA COSMEȘTI, JUDEȚUL GALAȚI
Proiectant de specialitate:	GAZTERM-PROIECT Autorizație ANRE tip PGID nr. 1932122.09.2017 Sediul: Str. George Coșbuc nr. 103, Cluj-Napoca Tel: 0264 210101			Proiect nr: 42/39/16/2020
SPECIFICAȚIE	NUME	SEMNĂTURA	SCARA:	Faza:
SFȘ PROIECT	Ing. Gheorghiu Ovidiu		1:1.000	S.F. Actualizat 2024
PROIECTAT	Ing. Gheorghiu Ovidiu		DATA:	Titlu planșă:
DESENAT	Ing. Moineagu Ioana D.		2024	PLAN DE SITUAȚIE SISTEM DE DISTRIBUȚIE REȚEA GAZE NATURALE
				Planșă nr.: G - 07