



Legendă


- limită intravilan
- Rețea de distribuție gaze naturale proiectată (etapa I/ etapa II)
- Branșament (etapa I/ etapa II)
- Direcție curgere gaz
- ⊕ Cămin de vane
- X, Y Coordonate STEREO70
- 1 65° Noduri
- Subtraversări drumuri, CFR
- Subtraversări ape
- 56.83 punct de cotă ax drum
- limită drum
- gard de lemn/metalic/plasă/beton
- limită de proprietate(nematerializată)
- construcție platformă betonată
- zid parapet
- șanț șanț dalat taluz
- stâlp electric
- podeș
- canalizare
- cămine de racord
- hidrant
- bornă hetometrică
- pom

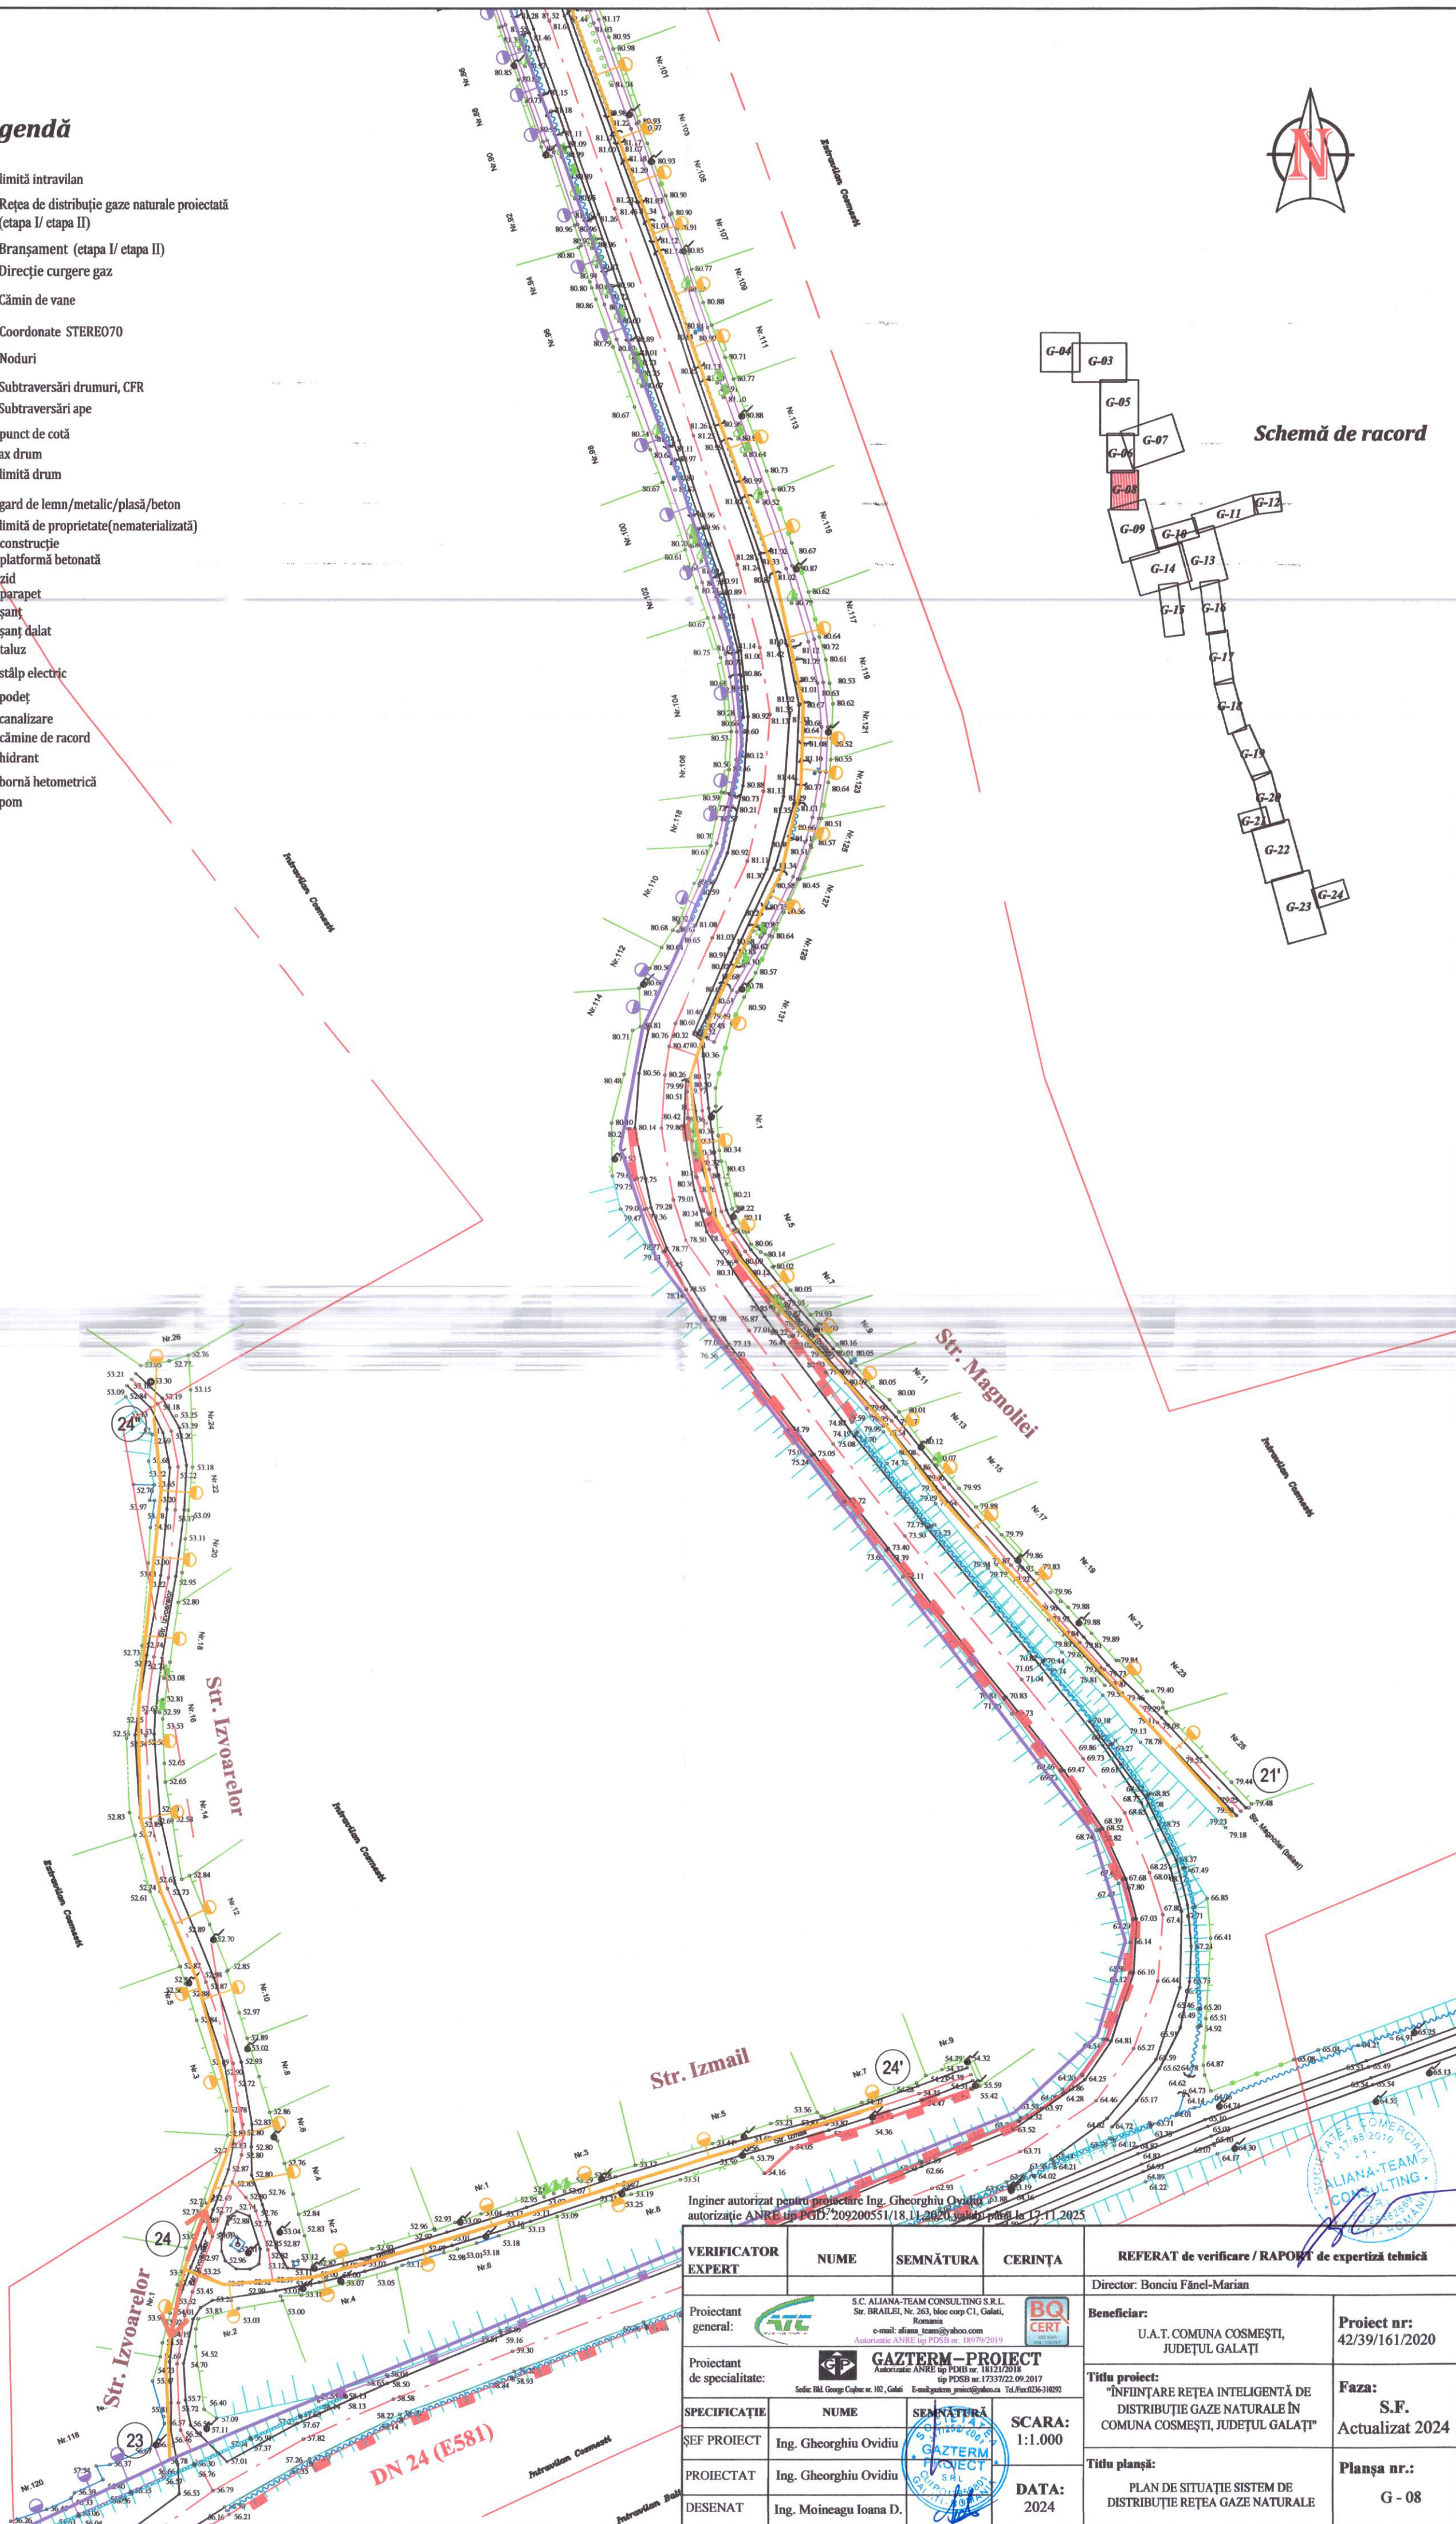

Schemă de racord

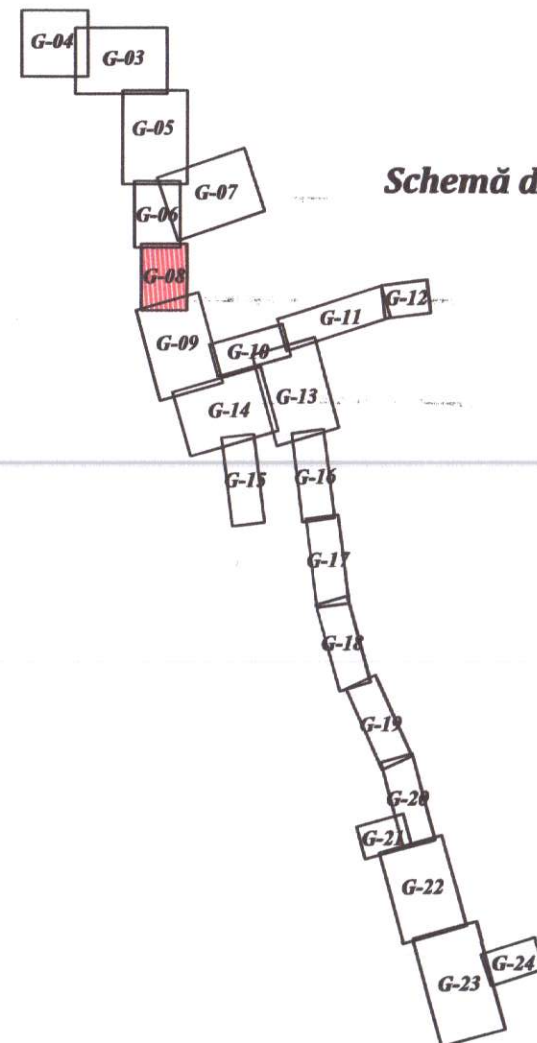

Inginer autorizat pentru proiectare Ing. Gheorghiu Ovidiu
autorizație ANRE tip PDSB nr. 209200551/18.11.2020, valabil până la 17.11.2025

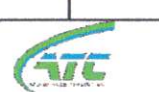VERIFICATOR EXPERT	NUME	SEMNĂTURA	CERINȚA	REFERAT de verificare / RAPORT de expertiză tehnică	
				Director: Bonciu Fănel-Marian	
Proiectant general:				Beneficiar:	Proiect nr:
Proiectant de specialitate:				U.A.T. COMUNA COSMEȘTI, JUDEȚUL GALAȚI	42/39/161/2020
SPECIFICAȚIE	NUME	SEMNĂTURA	SCARA:	Titlu proiect:	Faza:
SEF PROIECT	Ing. Gheorghiu Ovidiu		1:1.000	"ÎNFINȚARE REȚEA INTELIGENTĂ DE DISTRIBUȚIE GAZE NATURALE ÎN COMUNA COSMEȘTI, JUDEȚUL GALAȚI"	S.F. Actualizat 2024
PROIECTAT	Ing. Gheorghiu Ovidiu		DATA:	Titlu planșă:	Planșa nr.:
DESENAT	Ing. Moineagu Ioana D.		2024	PLAN DE SITUAȚIE SISTEM DE DISTRIBUȚIE REȚEA GAZE NATURALE	G - 08