
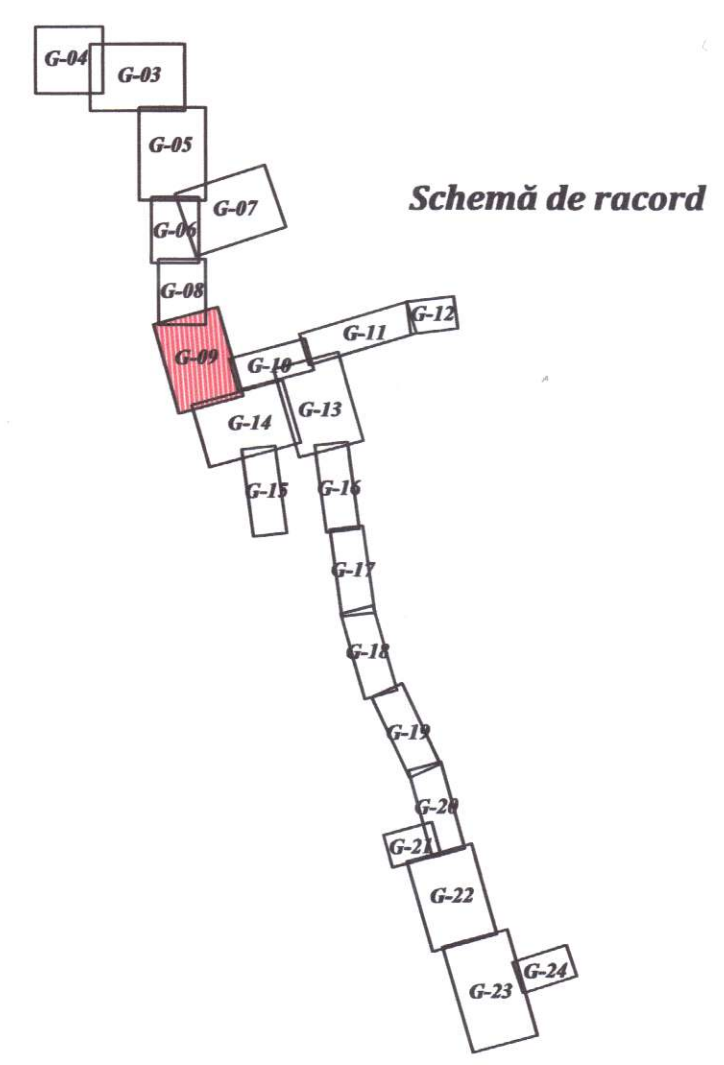


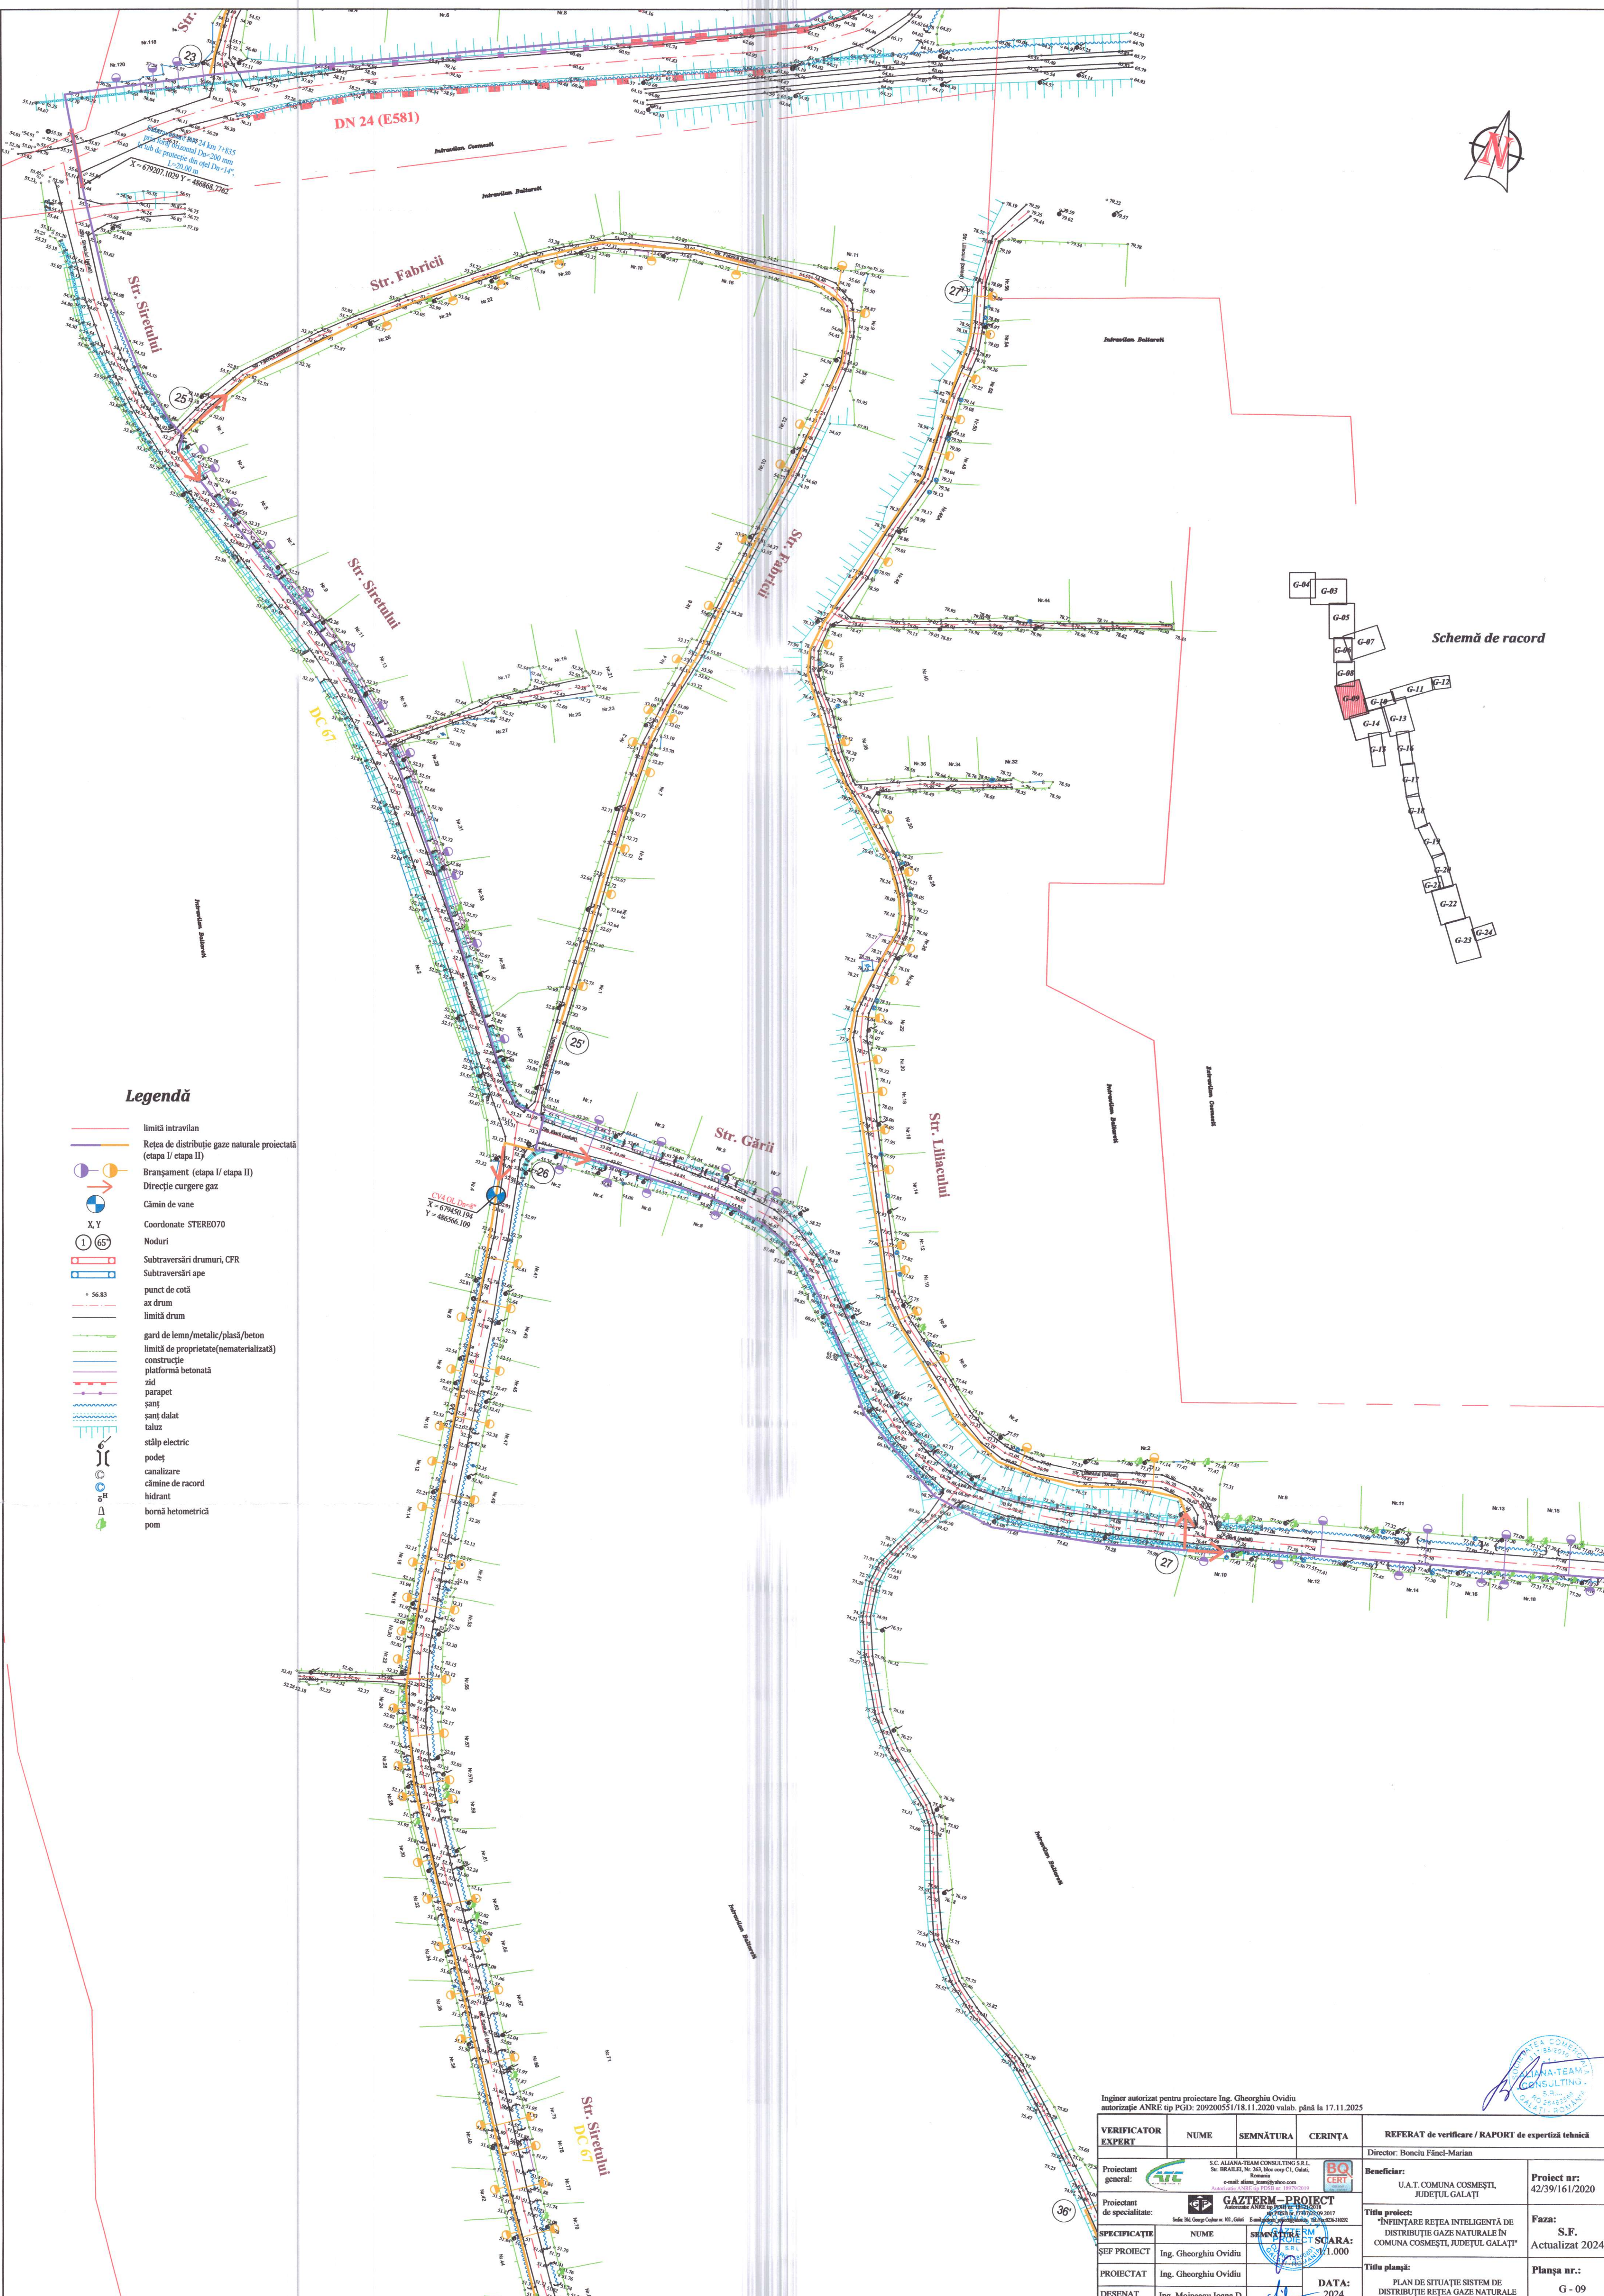

Legendă

- limită intravilan
- Rețea de distribuție gaze naturale proiectată (etapa I/ etapa II)
- Branșament (etapa I/ etapa II)
- Direcție curgere gaz
- Cămin de vane
- X, Y Coordonate STEREO70
- Noduri
- Subtraversări drumuri, CFR
- Subtraversări ape
- punct de cotă
- ax drum
- limită drum
- gard de lemn/metalic/plasă/beton
- limită de proprietate(nematerializată)
- construcție platformă betonată
- zid
- parapet
- șanț
- șanț dalt
- taluz
- stâlp electric
- podet
- canalizare
- cîmine de racord
- hidrant
- bornă hetometrică
- pom

Inginer autorizat pentru proiectare Ing. Gheorghiu Ovidiu autorizație ANRE tip PGD: 209200551/18.11.2020 valab. până la 17.11.2025			
VERIFICATOR EXPERT	NUME	SEMNĂTURA	CERINȚA
Proiectant general:		REFERAT de verificare / RAPORT de expertiză tehnică	
Proiectant de specialitate:		Director: Bonciu Fănel-Marian	
SPECIFICAȚIE		Beneficiar:	
PROIECTAT		U.A.T. COMUNA COSMEȘTI, JUDEȚUL GALAȚI	
DESENAT		Titlu proiect:	
		"INFINȚARE REȚEA INTELIGENTĂ DE DISTRIBUȚIE GAZE NATURALE ÎN COMUNA COSMEȘTI, JUDEȚUL GALAȚI"	
		Faza:	
		S.F. Actualizat 2024	
		Titlu planșă:	
		PLAN DE SITUAȚIE SISTEM DE DISTRIBUȚIE REȚEA GAZE NATURALE	
		Planșa nr.:	
		G - 09	