
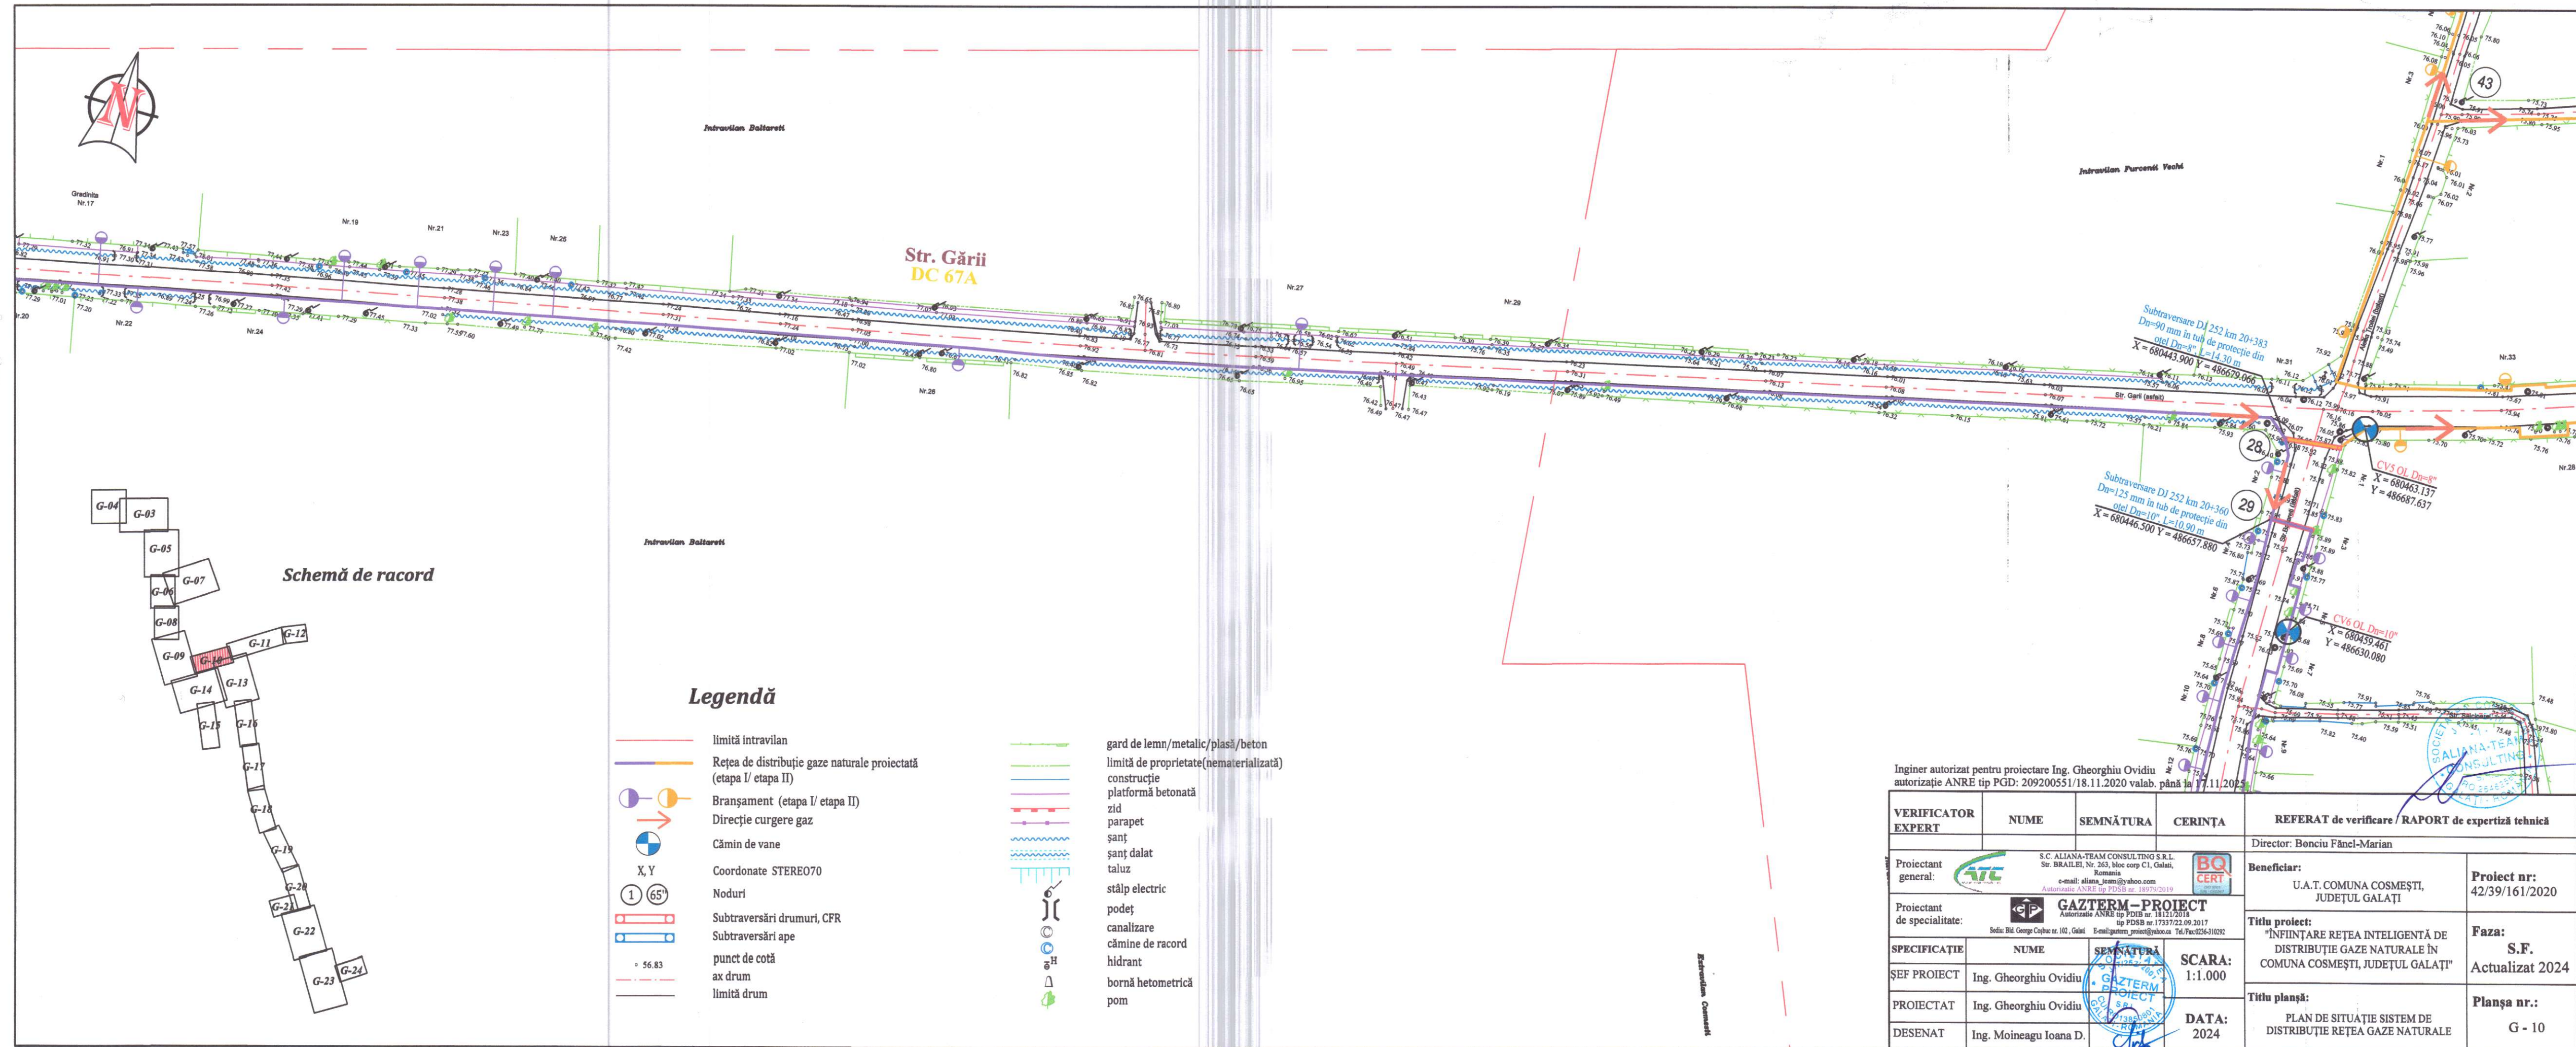


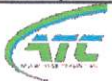

|   |   |             |                          |   |  |
|---|---|-------------|--------------------------|---|--|
| Inginer autorizat pentru proiectare Ing. Gheorghiu Ovidiu<br>autorizație ANRE tip PGD: 209200551/18.11.2020 valab. până la 17.11.2025 |   |             |                          |   |  |
| <b>VERIFICATOR EXPERT</b>   | NUME   | SEMNĂTURA   | CERINȚA                  | <b>REFERAT de verificare / RAPORT de expertiză tehnică</b>                                                                                                   |  |
|   |   |             |                          | Director: Bonciu Fănel-Marian   |  |
| Proiectant general:   |  <b>S.C. ALIANA-TEAM CONSULTING S.R.L.</b><br>Str. BRAILEI, Nr. 263, bloc corp C1, Galați,<br>Romania<br>e-mail: aliana_team@yahoo.com<br>Autorizație ANRE tip PD5B nr. 19379/2019                         |             |                          | <br><br><b>Beneficiar:</b><br>U.A.T. COMUNA COSMEȘTI,<br>JUDEȚUL GALAȚI |  |
| Proiectant de specialitate:   |  <b>GAZTERM – PROIECT</b><br>Autorizație ANRE tip PD18 nr. 18121/2018<br>tip PD5B nr. 17337/22.09.2017<br>Sediu: Bld. George Coșbuc nr. 102, Galați E-mail: garterm_proiect@yahoo.com Tel./Fax:0236-310292 |             |                          | <b>Proiect nr:</b><br>42/39/161/2020   |  |
| <b>SPECIFICAȚIE</b>   | NUME   | SEMNĂTURA   | <b>SCARA:</b><br>1:1.000 | <b>Titlu proiect:</b><br>"ÎNFIINȚARE REȚEA INTELIGENTĂ DE DISTRIBUȚIE GAZE NATURALE ÎN COMUNA COSMEȘTI, JUDEȚUL GALAȚI"                                      |  |
| ŞEF PROIECT   | Ing. Gheorghiu Ovidiu   | (Signature) |                          | <b>Faza:</b><br><b>S.F.</b><br>Actualizat 2024   |  |
| PROIECTAT   | Ing. Gheorghiu Ovidiu   | (Signature) | <b>DATA:</b><br>2024     | <b>Titlu planșă:</b><br>PLAN DE SITUAȚIE SISTEM DE DISTRIBUȚIE REȚEA GAZE NATURALE                                                                           |  |
| DESENAT   | Ing. Moineagu Ioana D.   | (Signature) |                          | <b>Planșa nr.:</b><br>G - 10   |  |