


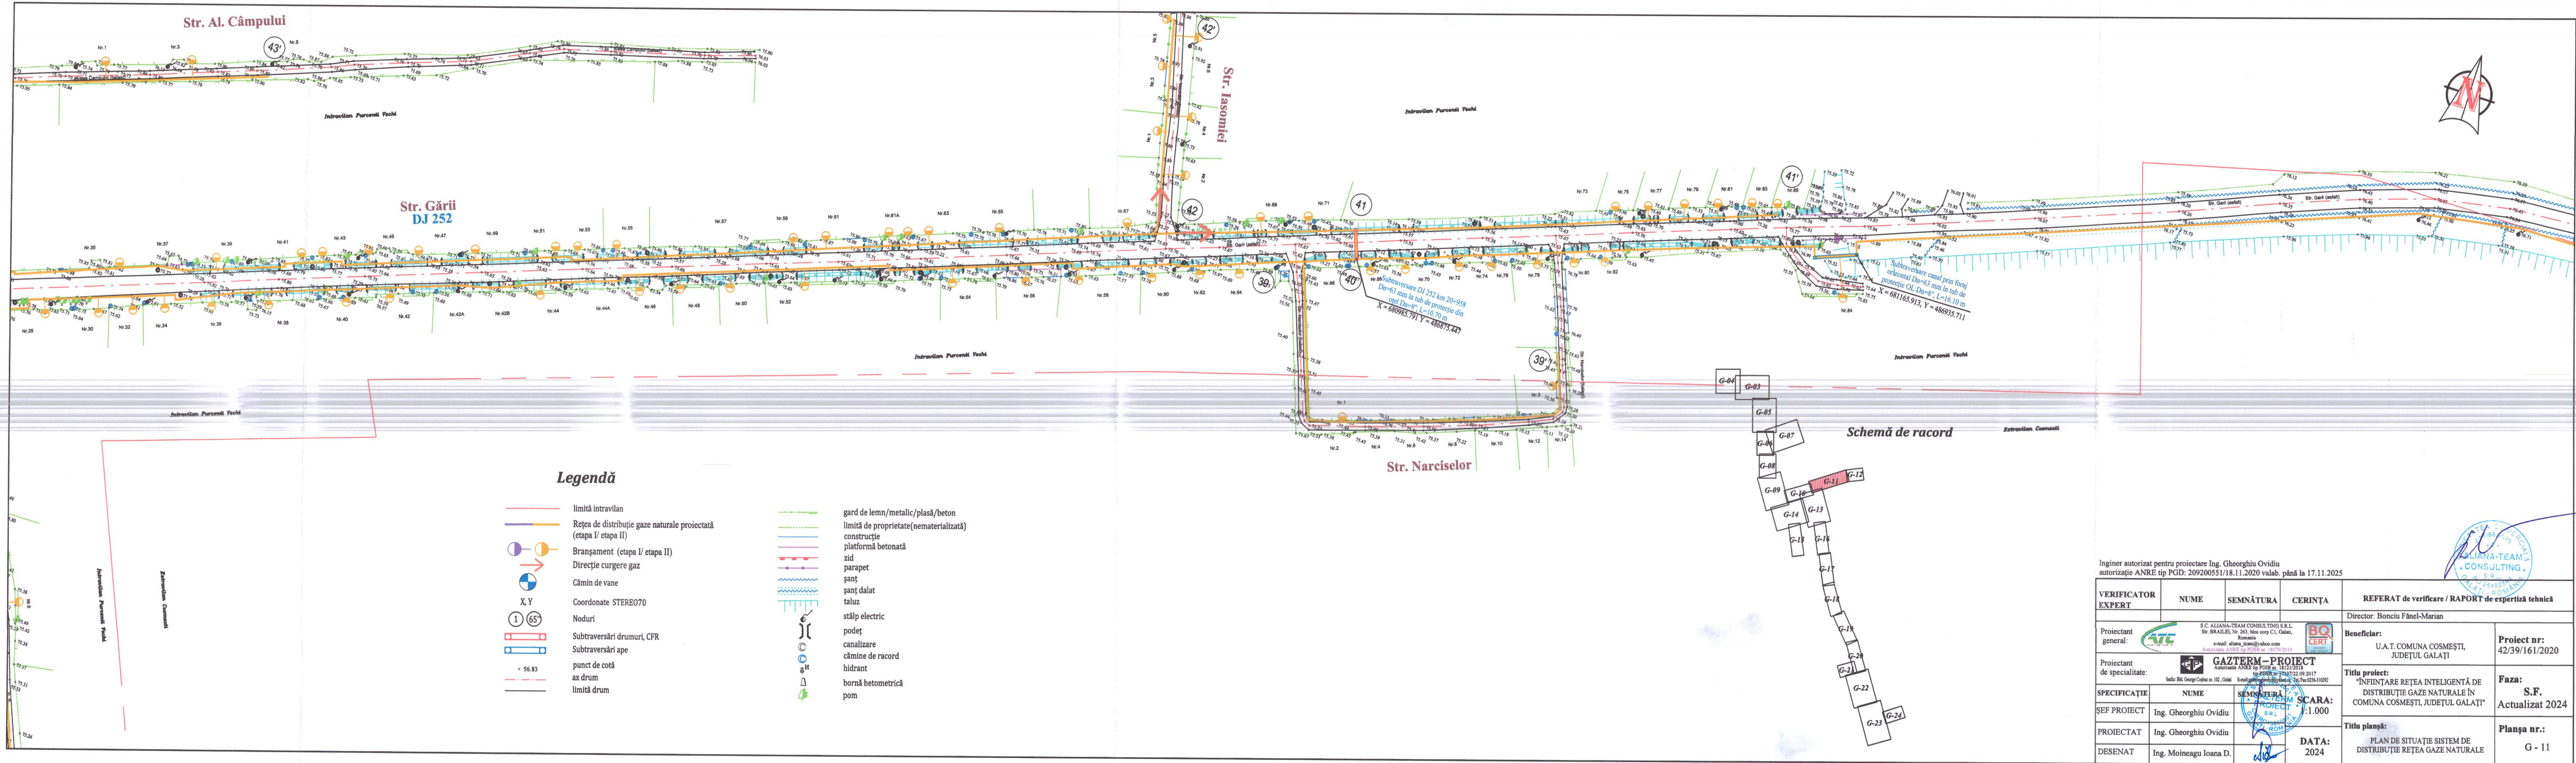

Inginer autorizat pentru proiectare Ing. Gheorghiu Ovidiu
autorizație ANRE tip PGD: 209200551/18.11.2020 valab. până la 17.11.2025

VERIFICATOR EXPERT	NUME	SEMNAȚURA	CERINȚA	REFERAT de verificare / RAPORT de expertiză tehnică	
				Director: Bonciu Fănel-Marian	
Proiectant general:	 S.C. ALIANA-TEAM CONSULTING S.R.L. Str. BRAILEI, Nr. 263, bloc corp C1, Galați, România e-mail: aliana_team@yahoo.com Autorizație ANRE tip PGD nr. 18076/2019			Beneficiar:	Proiect nr:
Proiectant de specialitate:	 GAZTERM-PROIECT Asociație ANRE tip PGD nr. 18111/2019 Sediu: Bld. George Coșbuc nr. 110, Galați E-mail: gterm@proiect.ro Tel. Fax 0236-510292			U.A.T. COMUNA COSMEȘTI, JUDEȚUL GALAȚI	42/39/161/2020
SPECIFICAȚIE	NUME	SEMNAȚURA	SCARA:	Titlu proiect: "INFINȚARE REȚEA INTELIGENTĂ DE DISTRIBUȚIE GAZE NATURALE ÎN COMUNA COSMEȘTI, JUDEȚUL GALAȚI"	Faza:
ȘEF PROIECT	Ing. Gheorghiu Ovidiu		1:1.000		S.F. Actualizat 2024
PROIECTAT	Ing. Gheorghiu Ovidiu				
DESENAT	Ing. Moineagu Ioana D.		DATA: 2024	Titlu planșă: PLAN DE SITUAȚIE SISTEM DE DISTRIBUȚIE REȚEA GAZE NATURALE	Planșa nr.: G - 11