



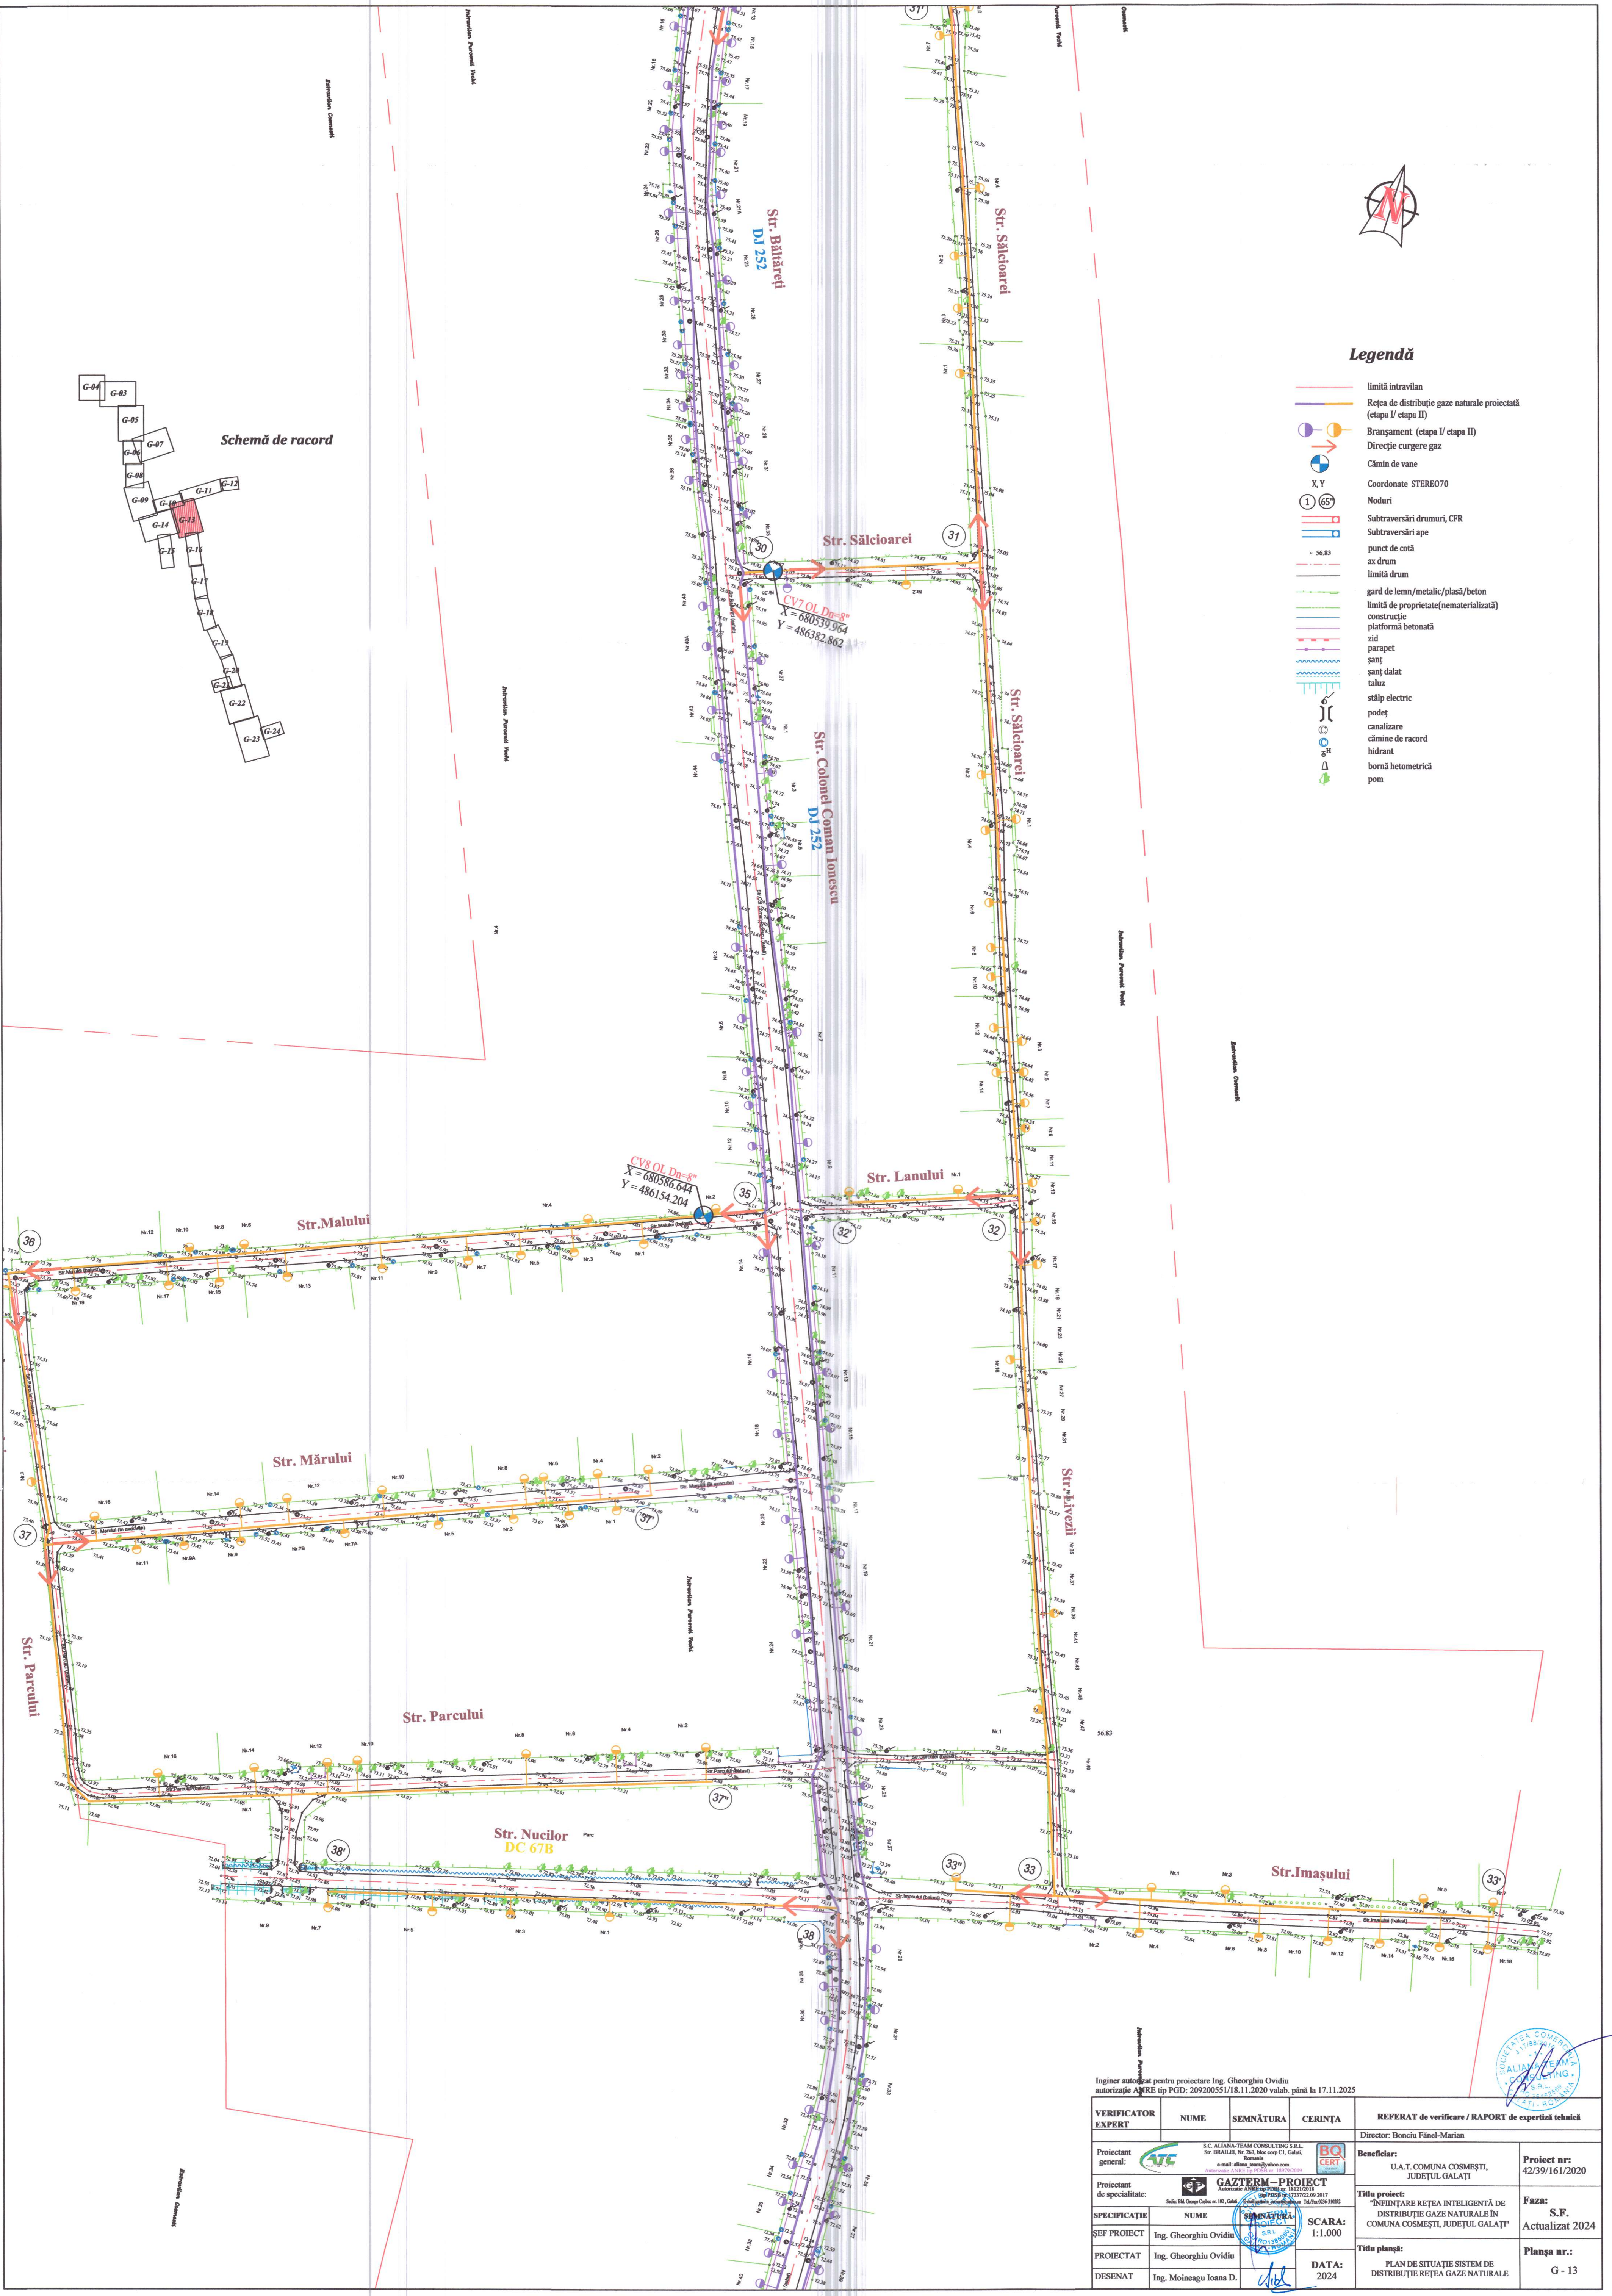

Legendă

- limită intravilan
- Rețea de distribuție gaze naturale proiectată (etapa I / etapa II)
- Branșament (etapa I / etapa II)
- Direcție curgere gaze
- Cămin de vane
- Coordonate STEREO70
- Noduri
- Subtraversări drumuri, CFR
- Subtraversări ape
- punct de cotă
- ax drum
- limită drum
- gard de lemn/metalic/plasă/beton
- limită de proprietate(nematerializată)
- construcție platformă betonată
- zid
- parapet
- șanț
- șanț dalat
- taluz
- stâlp electric
- podet
- canalizare
- cîmîne de racord
- hidrant
- bornă hietometrică
- pom

Schemă de racord

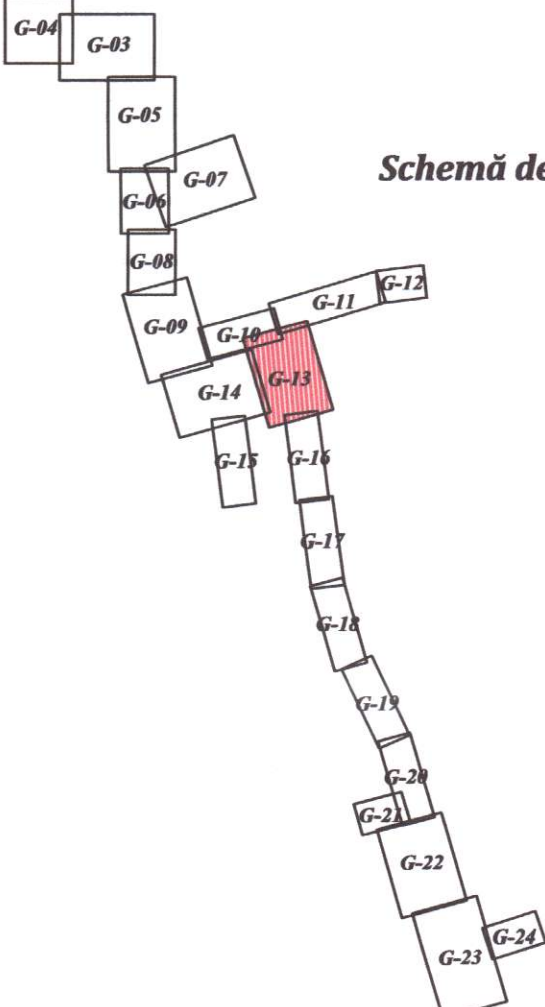

Inginer autorizat pentru proiectare Ing. Gheorghiu Ovidiu
autorizație ANRE tip PGD: 209200551/18.11.2020 valab. pînă la 17.11.2025

VERIFICATOR EXPERT	NUME	SEMNĂTURA	CERINȚA	REFERAT DE verificare / RAPORT de expertiză tehnică	
Proiectant general:	S.C. ALIANA-TEAM CONSULTING S.R.L. Str. Buzăriei, Nr. 201, Bloc corp C1, Galați, România e-mail: aliana_team@aliana-team.ro			Director: Bonciu Fănel-Marian	
Proiectant de specialitate:	GAZTERM-PROJECT Asociere ASB și SRL Bulei 98, George Coșbuc nr. 101, Galați Autorizație ANRE tip PGD nr. 187792919			Beneficiar: U.A.T. COMUNA COSMEȘTI, JUDEȚUL GALAȚI	Proiect nr.: 42/39/161/2020
SPECIFICAȚIE	NUME	DATA	SCARA:	Titlu proiect: "INFINTARE REȚEA INTELIGENTĂ DE DISTRIBUȚIE GAZE NATURALE ÎN COMUNA COSMEȘTI, JUDEȚUL GALAȚI"	
ȘEF PROIECT	Ing. Gheorghiu Ovidiu	17.11.2024	1:1.000	Faza: S.F. Actualizat 2024	
PROIECTAT	Ing. Gheorghiu Ovidiu	DATA:	2024	Titlu planșă: PLAN DE SITUAȚIE SISTEM DE DISTRIBUȚIE REȚEA GAZE NATURALE	
DESENAT	Ing. Moineanu Ioana D.	DATA:	2024	Planșa nr.: G - 13	