
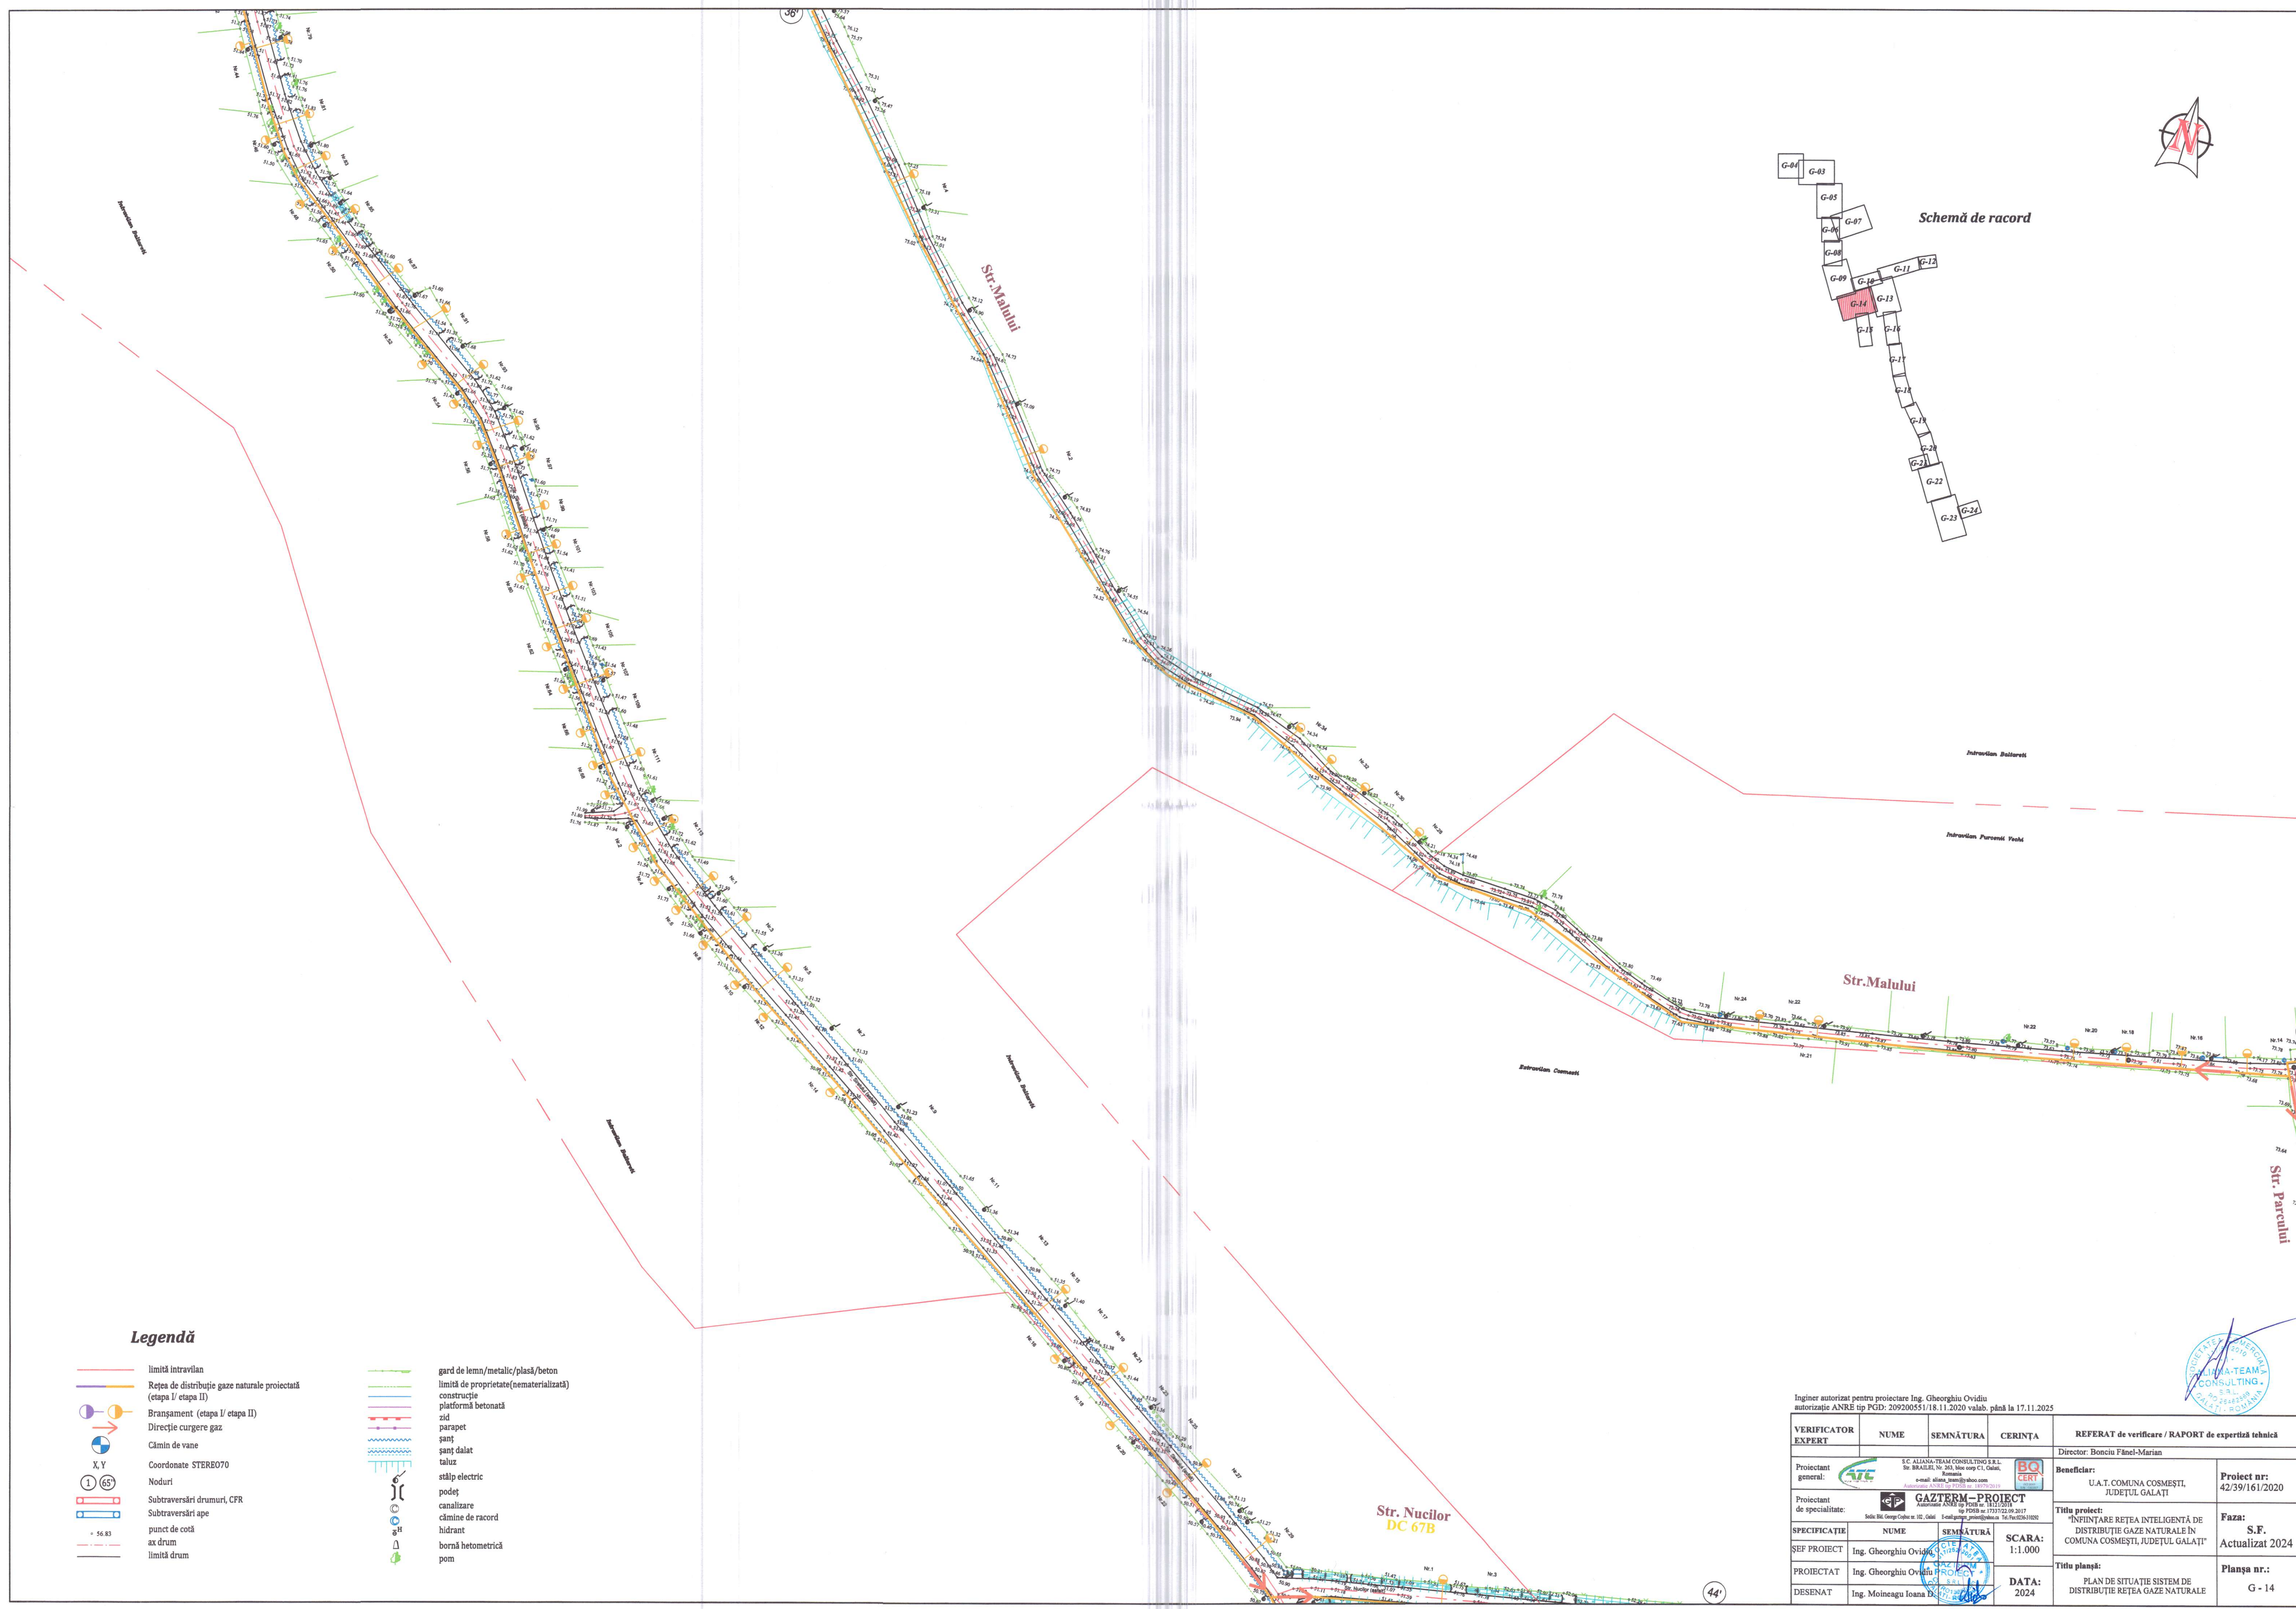


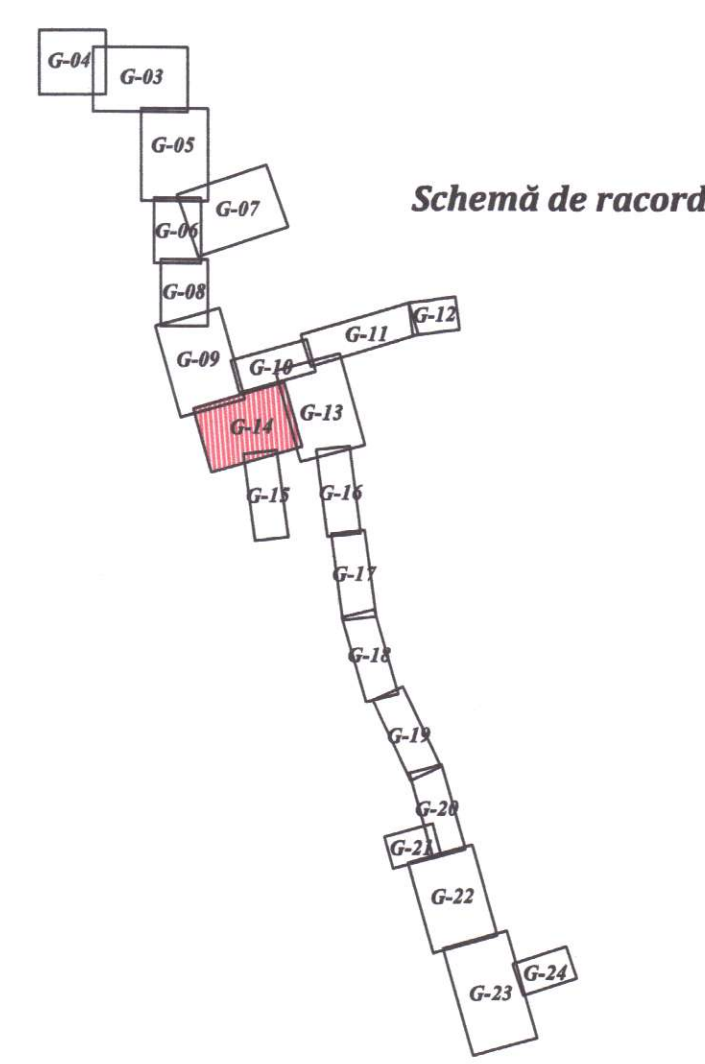

Legendă

- | | | | |
|--|---|--|--|
| | limită intravilan | | gard de lemn/metalic/plasă/beton |
| | Rețea de distribuție gaze naturale proiectată (etapa I/ etapa II) | | limită de proprietate(nematerializată) |
| | Bransament (etapa I/ etapa II) | | construcție platformă betonată |
| | Direcție curgere gaz | | zid |
| | Cămin de vane | | parapet |
| | Coordonate STEREO70 | | șanț dalat |
| | Noduri | | taluz |
| | Subtraversări drumuri, CFR | | stâlp electric |
| | Subtraversări ape | | podet |
| | punct de cotă | | canalizare |
| | ax drum | | cămine de racord |
| | limită drum | | hidrant |
| | | | bornă hetometrică |
| | | | pom |

Inginer autorizat pentru proiectare Ing. Gheorghiu Ovidiu autorizație ANRE tip PGD: 209200551/18.11.2020 valabilă până la 17.11.2025			
VERIFICATOR EXPERT	NUME	SEMĂTURĂ	CERINȚĂ
Proiectant general:	S.C. ALIANA-TEAM CONSULTING S.R.L. Str. BRAILEI, Nr. 263, bloc corp C1, Galați, România e-mail: aliana_team@yahoo.com Autorizație ANRE tip PGD nr. 18729/2019		
Proiectant de specialitate:	GAZTERM-PROIECT Asociație ANRE tip PGD nr. 14125/2019 Sediul Bld. George Cosbuc nr. 102, Galați e-mail: gazterm_proiect@yahoo.com Tel: 0236-510592		
SPECIFICAȚIE	NUME	SEMĂTURĂ	SCARA:
ȘEF PROIECT	Ing. Gheorghiu Ovidiu		1:1.000
PROIECTAT	Ing. Gheorghiu Ovidiu		DATA:
DESENAT	Ing. Moineagu Ioana		2024
REFERAT de verificare / RAPORT de expertiză tehnică			Director: Bonciu Fănel-Marian
Beneficiar:			U.A.T. COMUNA COSMEȘTI, JUDEȚUL GALAȚI
Titlu proiect:			"INFINȚARE REȚEA INTELIGENTĂ DE DISTRIBUȚIE GAZE NATURALE ÎN COMUNA COSMEȘTI, JUDEȚUL GALAȚI"
Titlu planșă:			PLAN DE SITUAȚIE SISTEM DE DISTRIBUȚIE REȚEA GAZE NATURALE
Proiect nr:			42/39/161/2020
Faza:			S.F. Actualizat 2024
Planșa nr.:			G - 14