


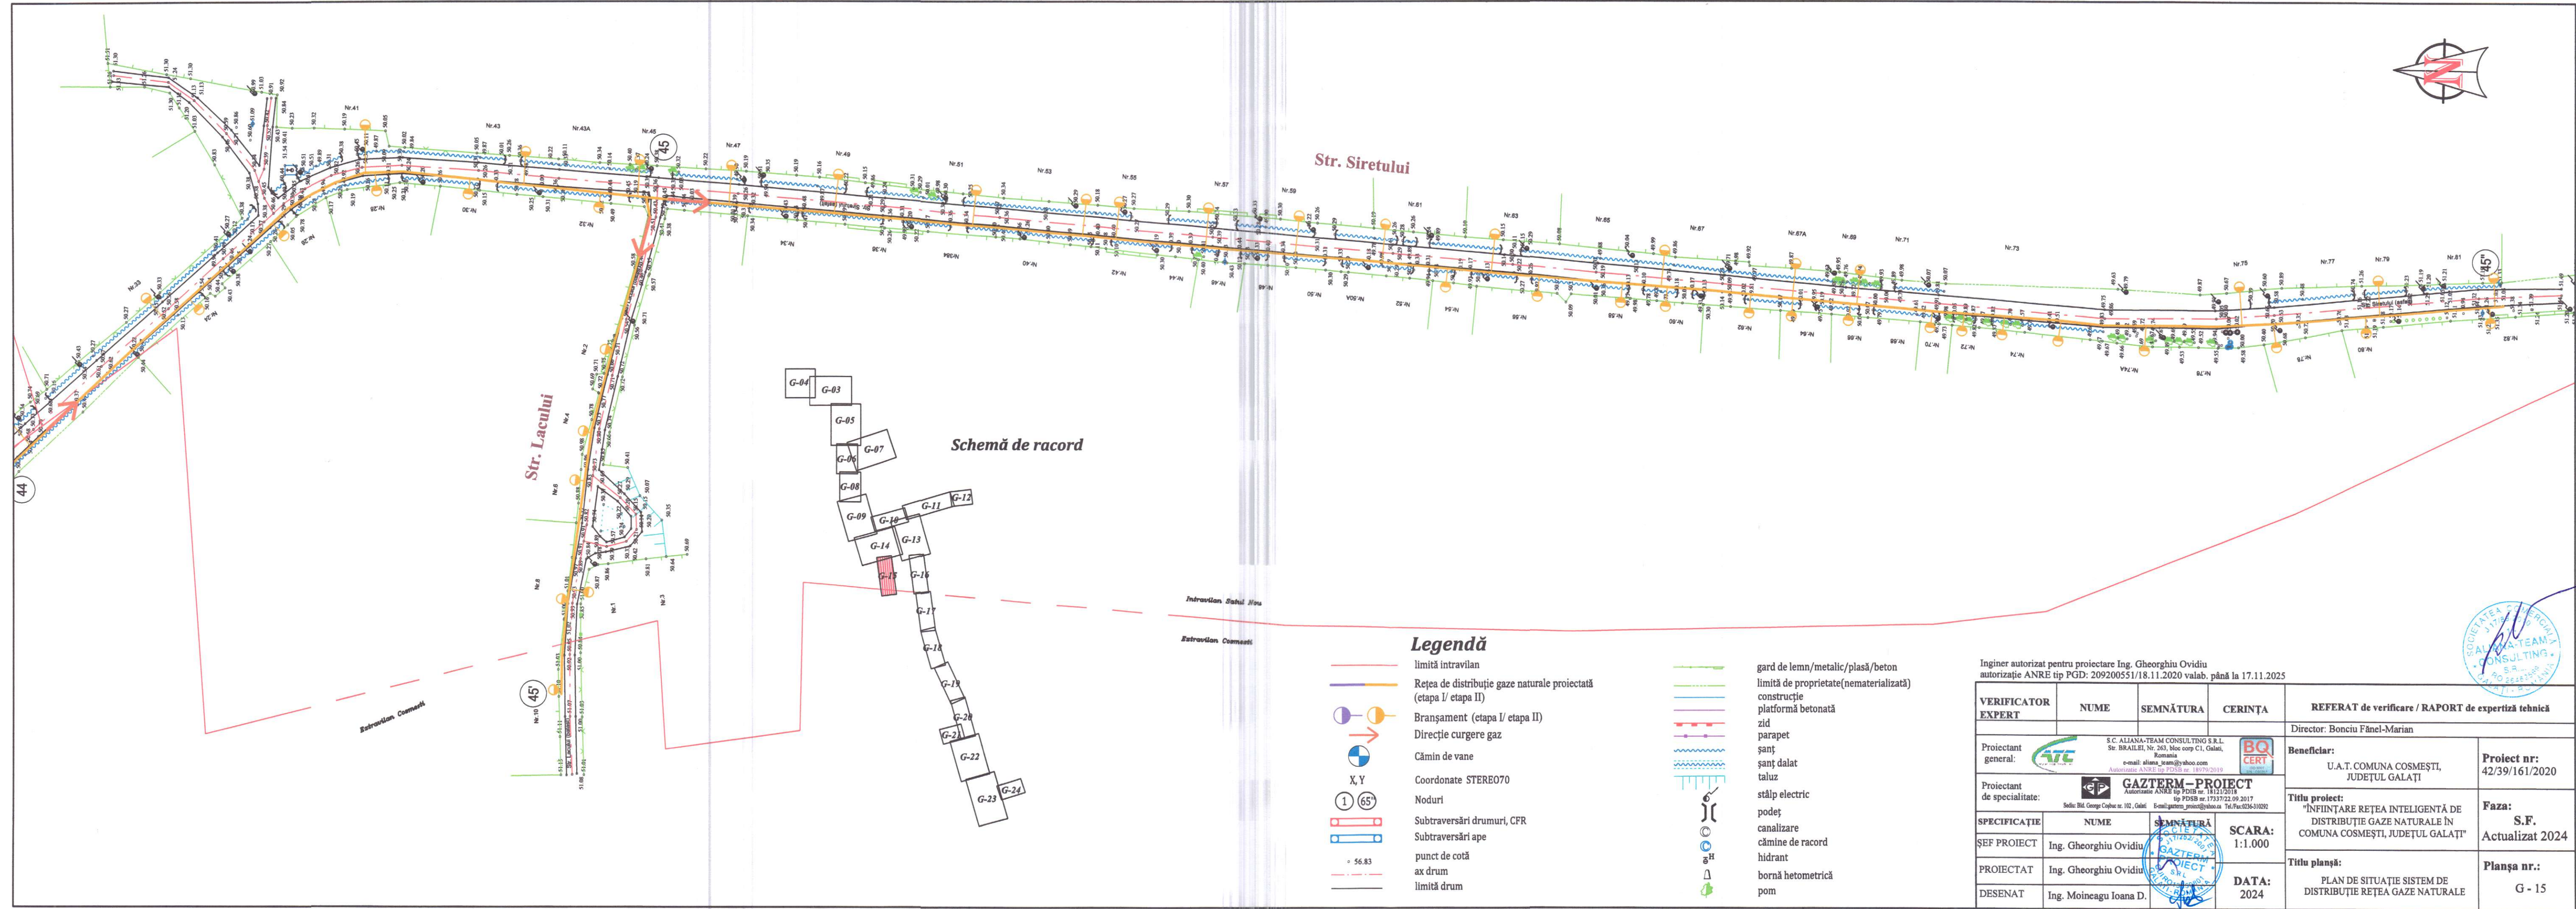

Inginer autorizat pentru proiectare Ing. Gheorghiu Ovidiu
autorizație ANRE tip PGD: 209200551/18.11.2020 valab. până la 17.11.2025

VERIFICATOR EXPERT	NUME	SEMNĂTURA	CERINȚA	REFERAT de verificare / RAPORT de expertiză tehnică	
Proiectant general:				Director: Bonciu Fănel-Marian	
Proiectant de specialitate:				Beneficiar: U.A.T. COMUNA COSMEȘTI, JUDEȚUL GALAȚI	
SPECIFICAȚIE				Titlu proiect: "INFINTARE REȚEA INTELIGENTĂ DE DISTRIBUȚIE GAZE NATURALE ÎN COMUNA COSMEȘTI, JUDEȚUL GALAȚI"	
ȘEF PROIECT				Faza: S.F. Actualizat 2024	
PROIECTAT				Titlu planșă: PLAN DE SITUAȚIE SISTEM DE DISTRIBUȚIE REȚEA GAZE NATURALE	
DESENAT				Planșa nr.: G - 15	