
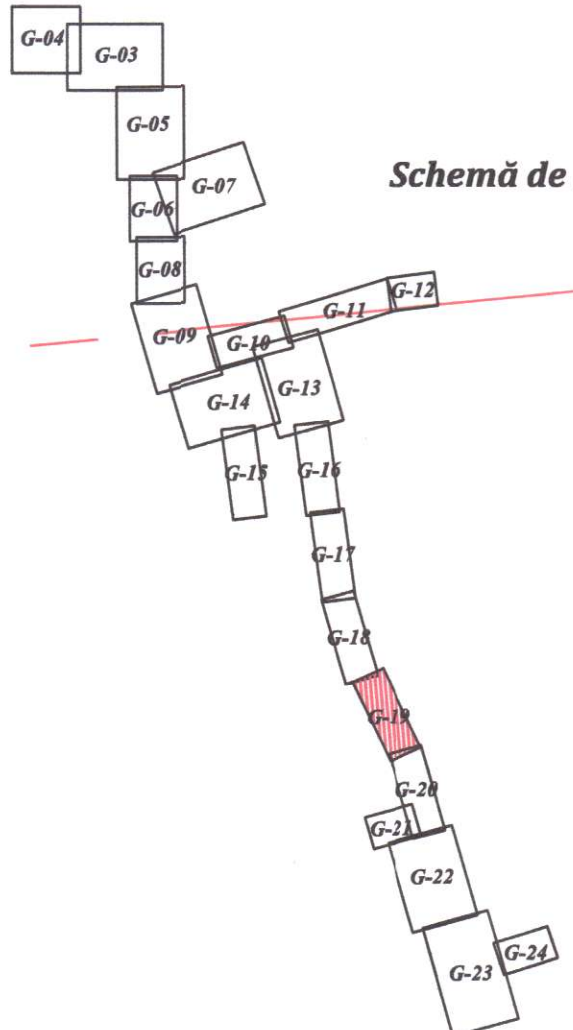


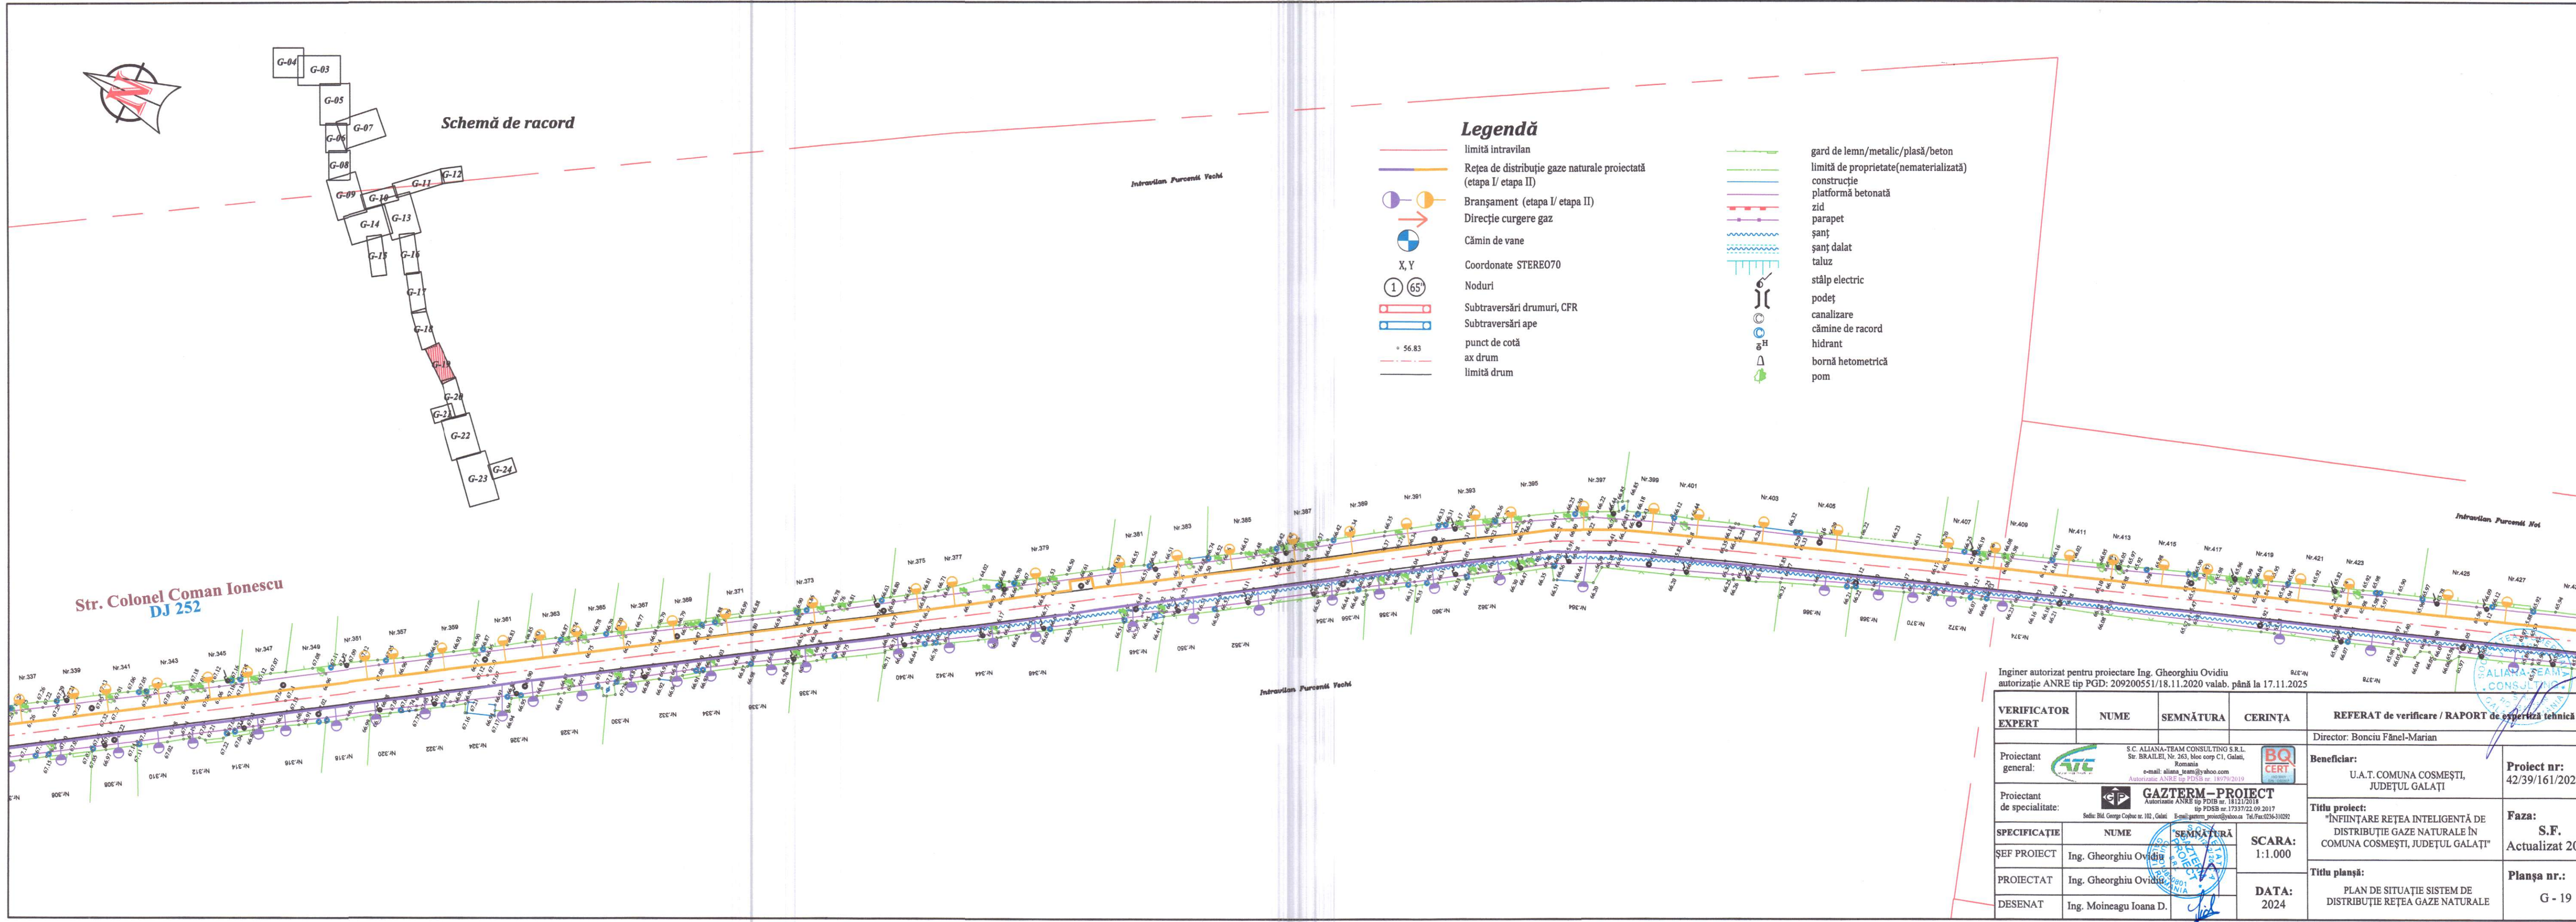

**Legendă**

- limită intravilan
- Rețea de distribuție gaze naturale proiectată (etapa I/ etapa II)
- Branșament (etapa I/ etapa II)
- Direcție curgere gaz
- Cămin de vane
- X, Y — Coordonate STEREO70
- 1 65 — Noduri
- Subtraversări drumuri, CFR
- Subtraversări ape
- punct de cotă
- ax drum
- limită drum
- gard de lemn/metalic/plasă/beton
- limită de proprietate(nematerializată)
- construcție platformă betonată
- zid
- parapet
- șanț
- șanț dalat
- taluz
- stâlp electric
- podeț
- canalizare
- cămine de racord
- hidrant
- bornă hetometrică
- pom

Inginer autorizat pentru proiectare Ing. Gheorghiu Ovidiu  
autorizație ANRE tip PGD: 209200551/18.11.2020 valab. până la 17.11.2025

| VERIFICATOR<br>EXPERT  | NUME   | SEMNĂTURĂ | CERINȚĂ           | REFERAT de verificare / RAPORT de expertiză tehnică                                                                    |                                  |
|------------------------|---|-----------|-------------------|---|----------------------------------|
| Proiectant<br>general: | S.C. ALIANA-TEAM CONSULTING S.R.L.<br>Str. BRAILEI, Nr. 263, bloc corp C1, Galați,<br>Romania<br>e-mail: aliana_team@yahoo.com<br>Autorizație ANRE tip PD58 nr. 18979/2019 |           |                   | Director: Bonciu Fănel-Marian                                                                                          |                                  |
|                        | Proiectant<br>de specialitate:   |           |                   | Beneficiar:<br>U.A.T. COMUNA COSMEȘTI,<br>JUDEȚUL GALAȚI                                                               |                                  |
| SPECIFICAȚIE           | NUME   | SEMNĂTURĂ | SCARA:<br>1:1.000 | Titlu proiect:<br>"ÎNFIINȚARE REȚEA INTELIGENTĂ DE<br>DISTRIBUȚIE GAZE NATURALE ÎN<br>COMUNA COSMEȘTI, JUDEȚUL GALAȚI" | Proiect nr:<br>42/39/161/2020    |
| ȘEF PROIECT            | Ing. Gheorghiu Ovidiu   |           |                   |   | Faza:<br>S.F.<br>Actualizat 2024 |
| PROIECTAT              | Ing. Gheorghiu Ovidiu   |           | DATA:<br>2024     | Titlu planșă:<br>PLAN DE SITUAȚIE SISTEM DE<br>DISTRIBUȚIE REȚEA GAZE NATURALE                                         | Planșa nr.:<br>G - 19            |
| DESENAT                | Ing. Moineagu Ioana D.   |           |                   |   |                                  |