
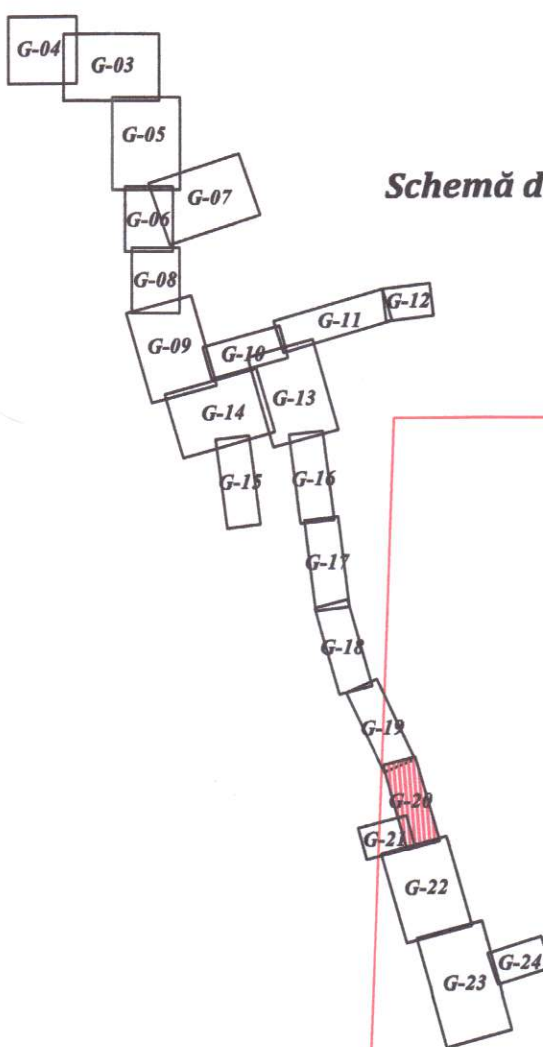


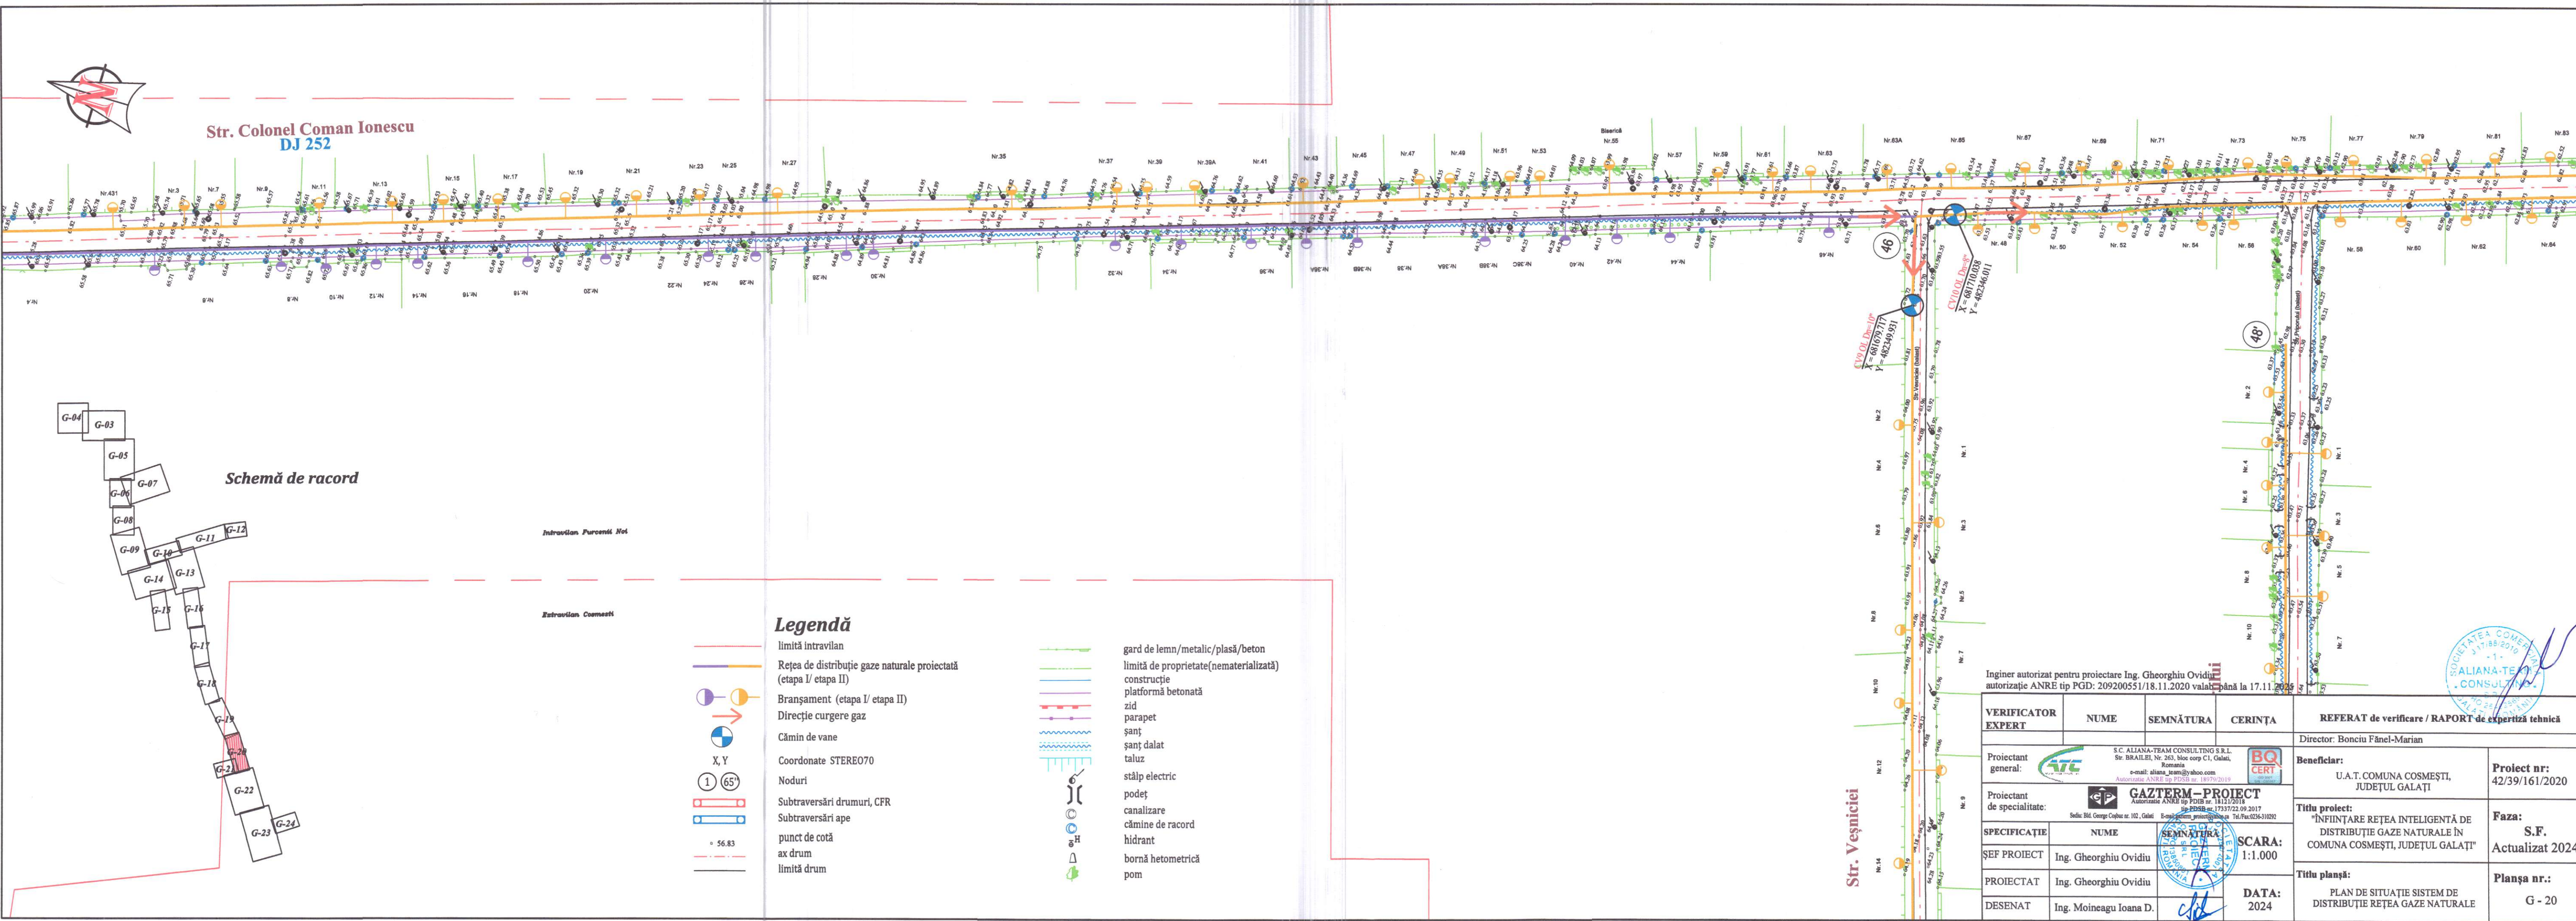

Schemă de racord

Intravilan Purceni Noi

Extravilan Cosmești

Legendă

- limită intravilan
- Rețea de distribuție gaze naturale proiectată (etapa I/ etapa II)
- Bransament (etapa I/ etapa II)
- Direcție curgere gaz
- Cămin de vane
- Coordonate STEREO70
- Noduri
- Subtraversări drumuri, CFR
- Subtraversări ape
- punct de cotă
- ax drum
- limită drum
- gard de lemn/metalic/plasă/beton
- limită de proprietate(nematerializată)
- construcție
- platformă betonată
- zid
- parapet
- șanș
- șanș dalat
- taluz
- stâlp electric
- podeș
- canalizare
- cămine de racord
- hidrant
- bornă hetometrică
- pom

Str. Veșniciei

Inginer autorizat pentru proiectare Ing. Gheorghiu Ovidiu
autorizație ANRE tip PGD: 209200551/18.11.2020 valabilă până la 17.11.2025

VERIFICATOR EXPERT	NUME	SEMNĂTURA	CERINȚA	REFERAT de verificare / RAPORT de expertiză tehnică	
Proiectant general:	S.C. ALIANA-TEAM CONSULTING S.R.L. Str. BRAILHEI, Nr. 263, bloc corp C1, Galați, România e-mail: aliana_team@yahoo.com Autorizație ANRE tip PDSB nr. 18979/2019			Director: Bonciu Fănel-Marian	
Proiectant de specialitate:	GAZTERM-PROIECT Autorizație ANRE tip PDIB nr. 1812/2018 Sediul: Bld. George Coșbuc nr. 102, Galați E-mail: gterm@proiect.ro Tel/Fax: 0236-310292		SCARA: 1:1.000	Beneficiar: U.A.T. COMUNA COSMEȘTI, JUDEȚUL GALAȚI	Proiect nr: 42/39/161/2020
SPECIFICAȚIE	NUME	SEMNĂTURA	DATA: 2024	Titlu proiect: "ÎNFIINȚARE REȚEA INTELIGENTĂ DE DISTRIBUȚIE GAZE NATURALE ÎN COMUNA COSMEȘTI, JUDEȚUL GALAȚI"	Faza: S.F. Actualizat 2024
ȘEF PROIECT	Ing. Gheorghiu Ovidiu			Titlu planșă: PLAN DE SITUAȚIE SISTEM DE DISTRIBUȚIE REȚEA GAZE NATURALE	Planșa nr.: G - 20
PROIECTAT	Ing. Gheorghiu Ovidiu				
DESENAT	Ing. Moineagu Ioana D.				

