
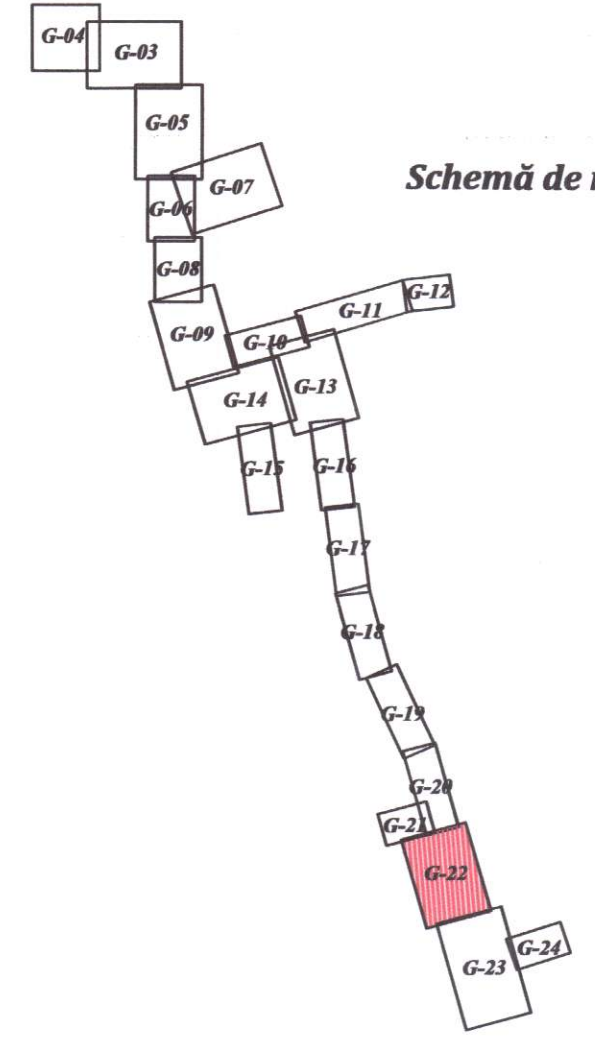


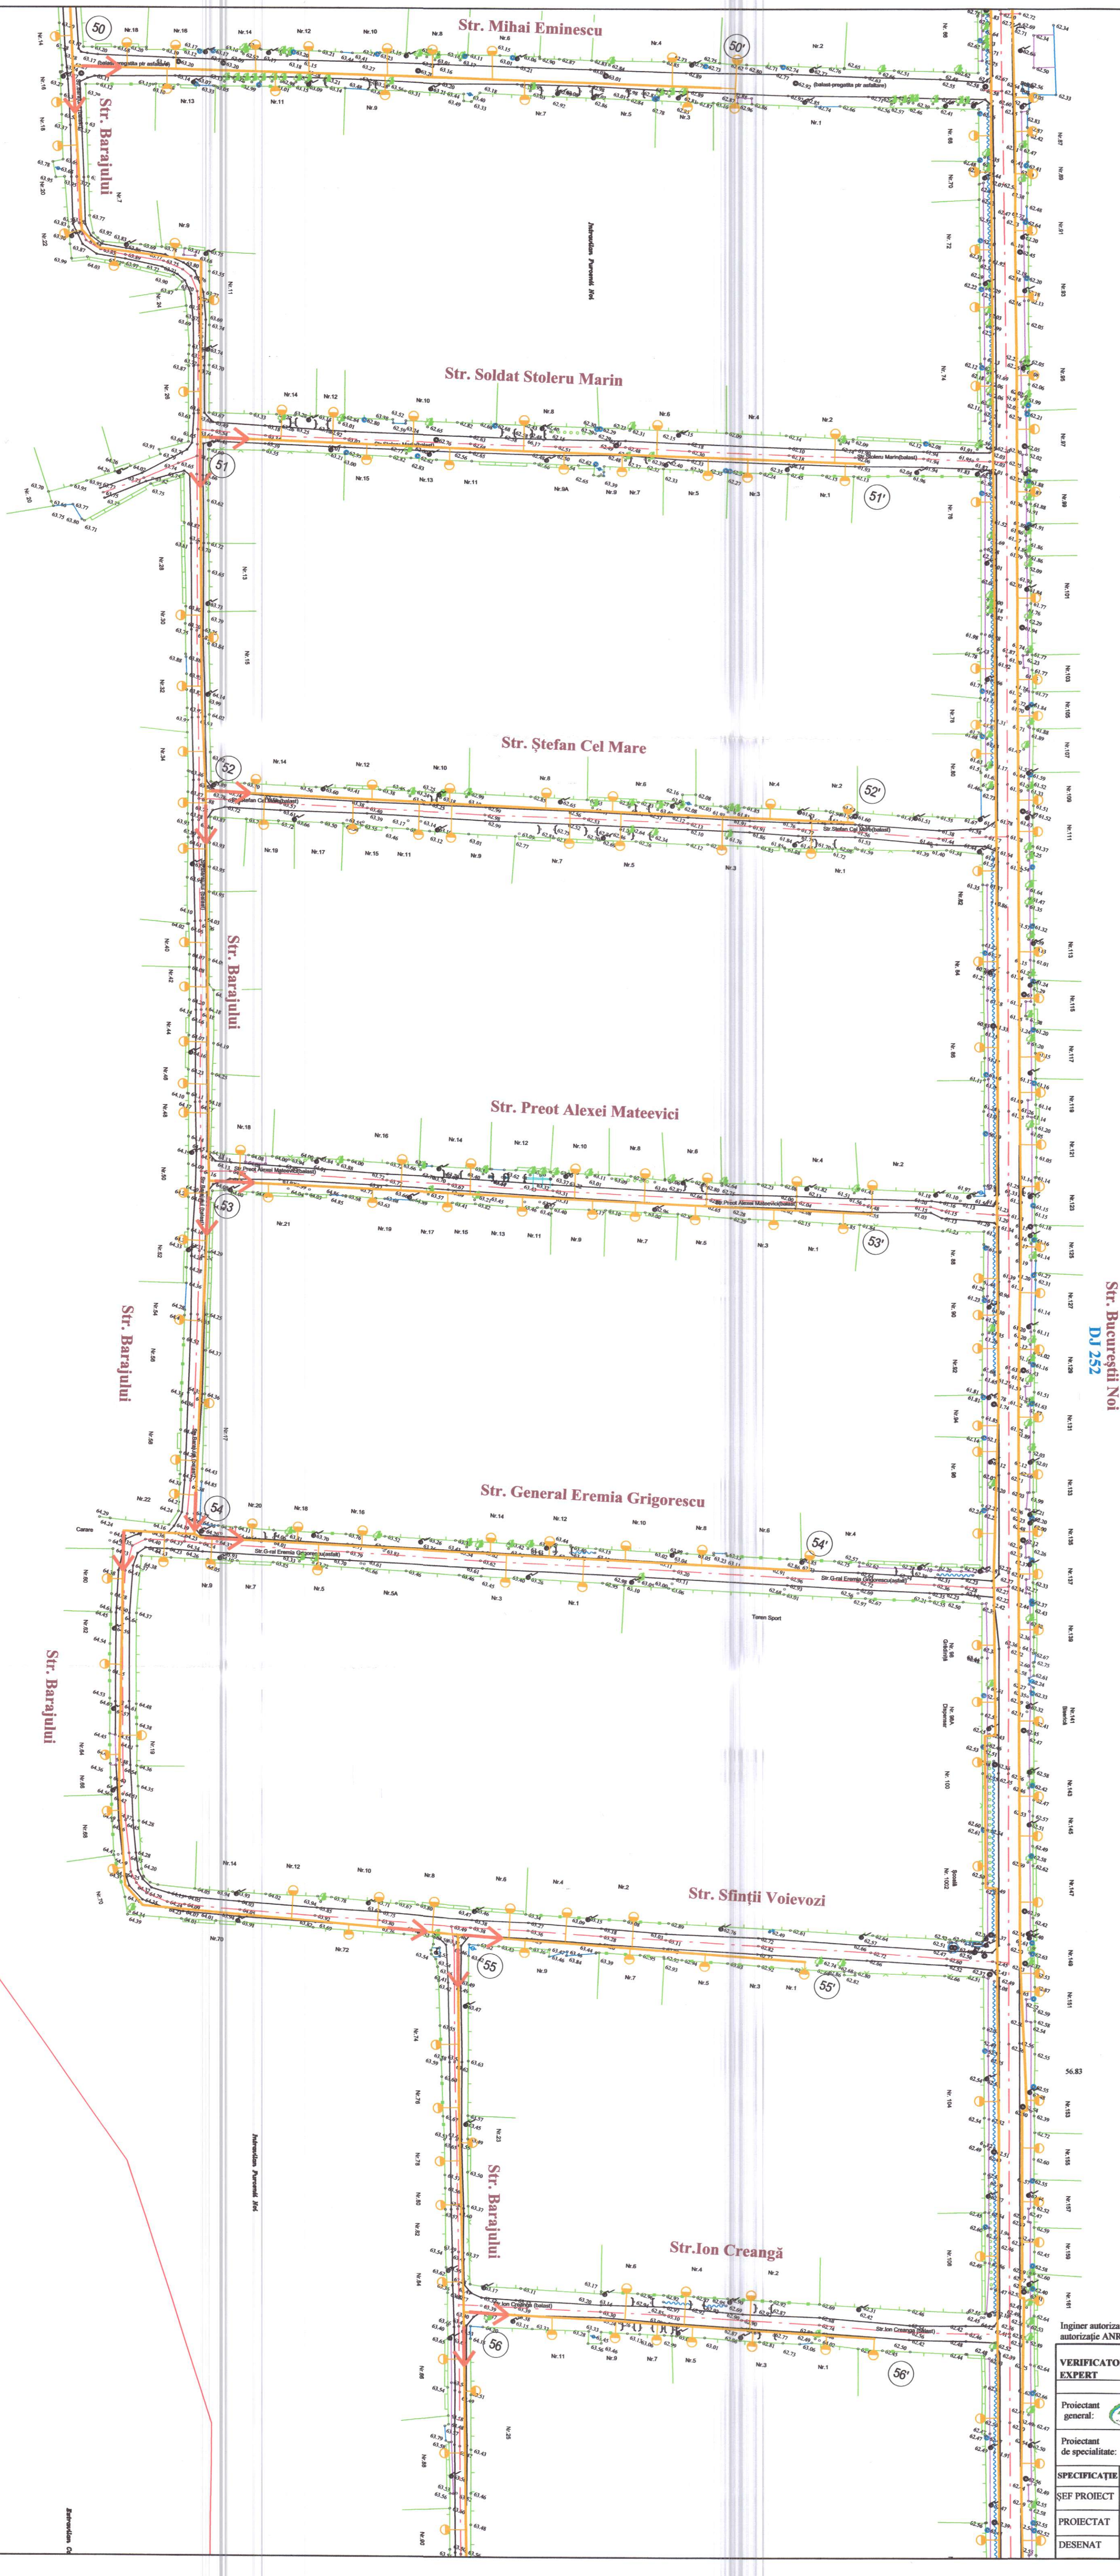

Legendă

- limită intravilan
- Rețea de distribuție gaze naturale proiectată (etapa I/ etapa II)
- Branșament (etapa I/ etapa II)
- Direcție curgere gaz
- Cămin de vane
- X,Y
- Noduri
- Subtraversări drumuri, CFR
- Subtraversări ape
- punct de cotă
- ax drum
- limită drum
- gard de lemn/metalic/plașă/beton
- limită de proprietate (nematerializată)
- construcție platformă betonată
- zid parapet
- șanț
- șanț dalat
- taluz
- stâlp electric
- podet
- canalizare
- cămine de racord
- hidrant
- bornă hetometrică
- pom

Str. București Noi
DJ 252

Inginer autorizat pentru proiectare: Ing. Gheorghiu Ovidiu
autorizație ANRE tip PGD: 209200551/18.11.2020 valab. până la 17.11.2025

VERIFICATOR EXPERT						NUME	SEMNĂTURA	CERINȚA	REFERAT de verificare / RAPORT de expertiză tehnică	
Proiectant general:						S.C. ALIANA CONSULTING S.R.L. Str. BRĂNEȘ, nr. 203, blac 100-1, Cluj-Napoca e-mail: office.aliana@alio.ro www.aliana.ro TEL: 0364 21 10 10 / 0364 21 10 11				Director: Bonciu Fănel-Marian
Proiectant de specialitate:						GAZTERM - PROJECT Str. BRĂNEȘ, nr. 203, blac 100-1, Cluj-Napoca Tel: 0364 21 10 10 / 0364 21 10 11 ap. 703 din 12.02.2022 nr. 2017		Beneficiar:		Proiect nr: 42/39/161/2020
ȘEF PROIECT				Ing. Gheorghiu Ovidiu		SCARA: 1:1=000		Titlu proiect: "INFINȚARE REȚEA INTELIGENTĂ DE DISTRIBUȚIE GAZE NATURALE ÎN COMUNA COSMEȘTI, JUDEȚUL GALAȚI"		Faza: S.F. Actualizat 2024
PROIECTAT				Ing. Gheorghiu Ovidiu		DATA: 2024		Titlu planșă:		Planșa nr.: G - 22
DESENAT				Ing. Moineagu Ioana D.						