


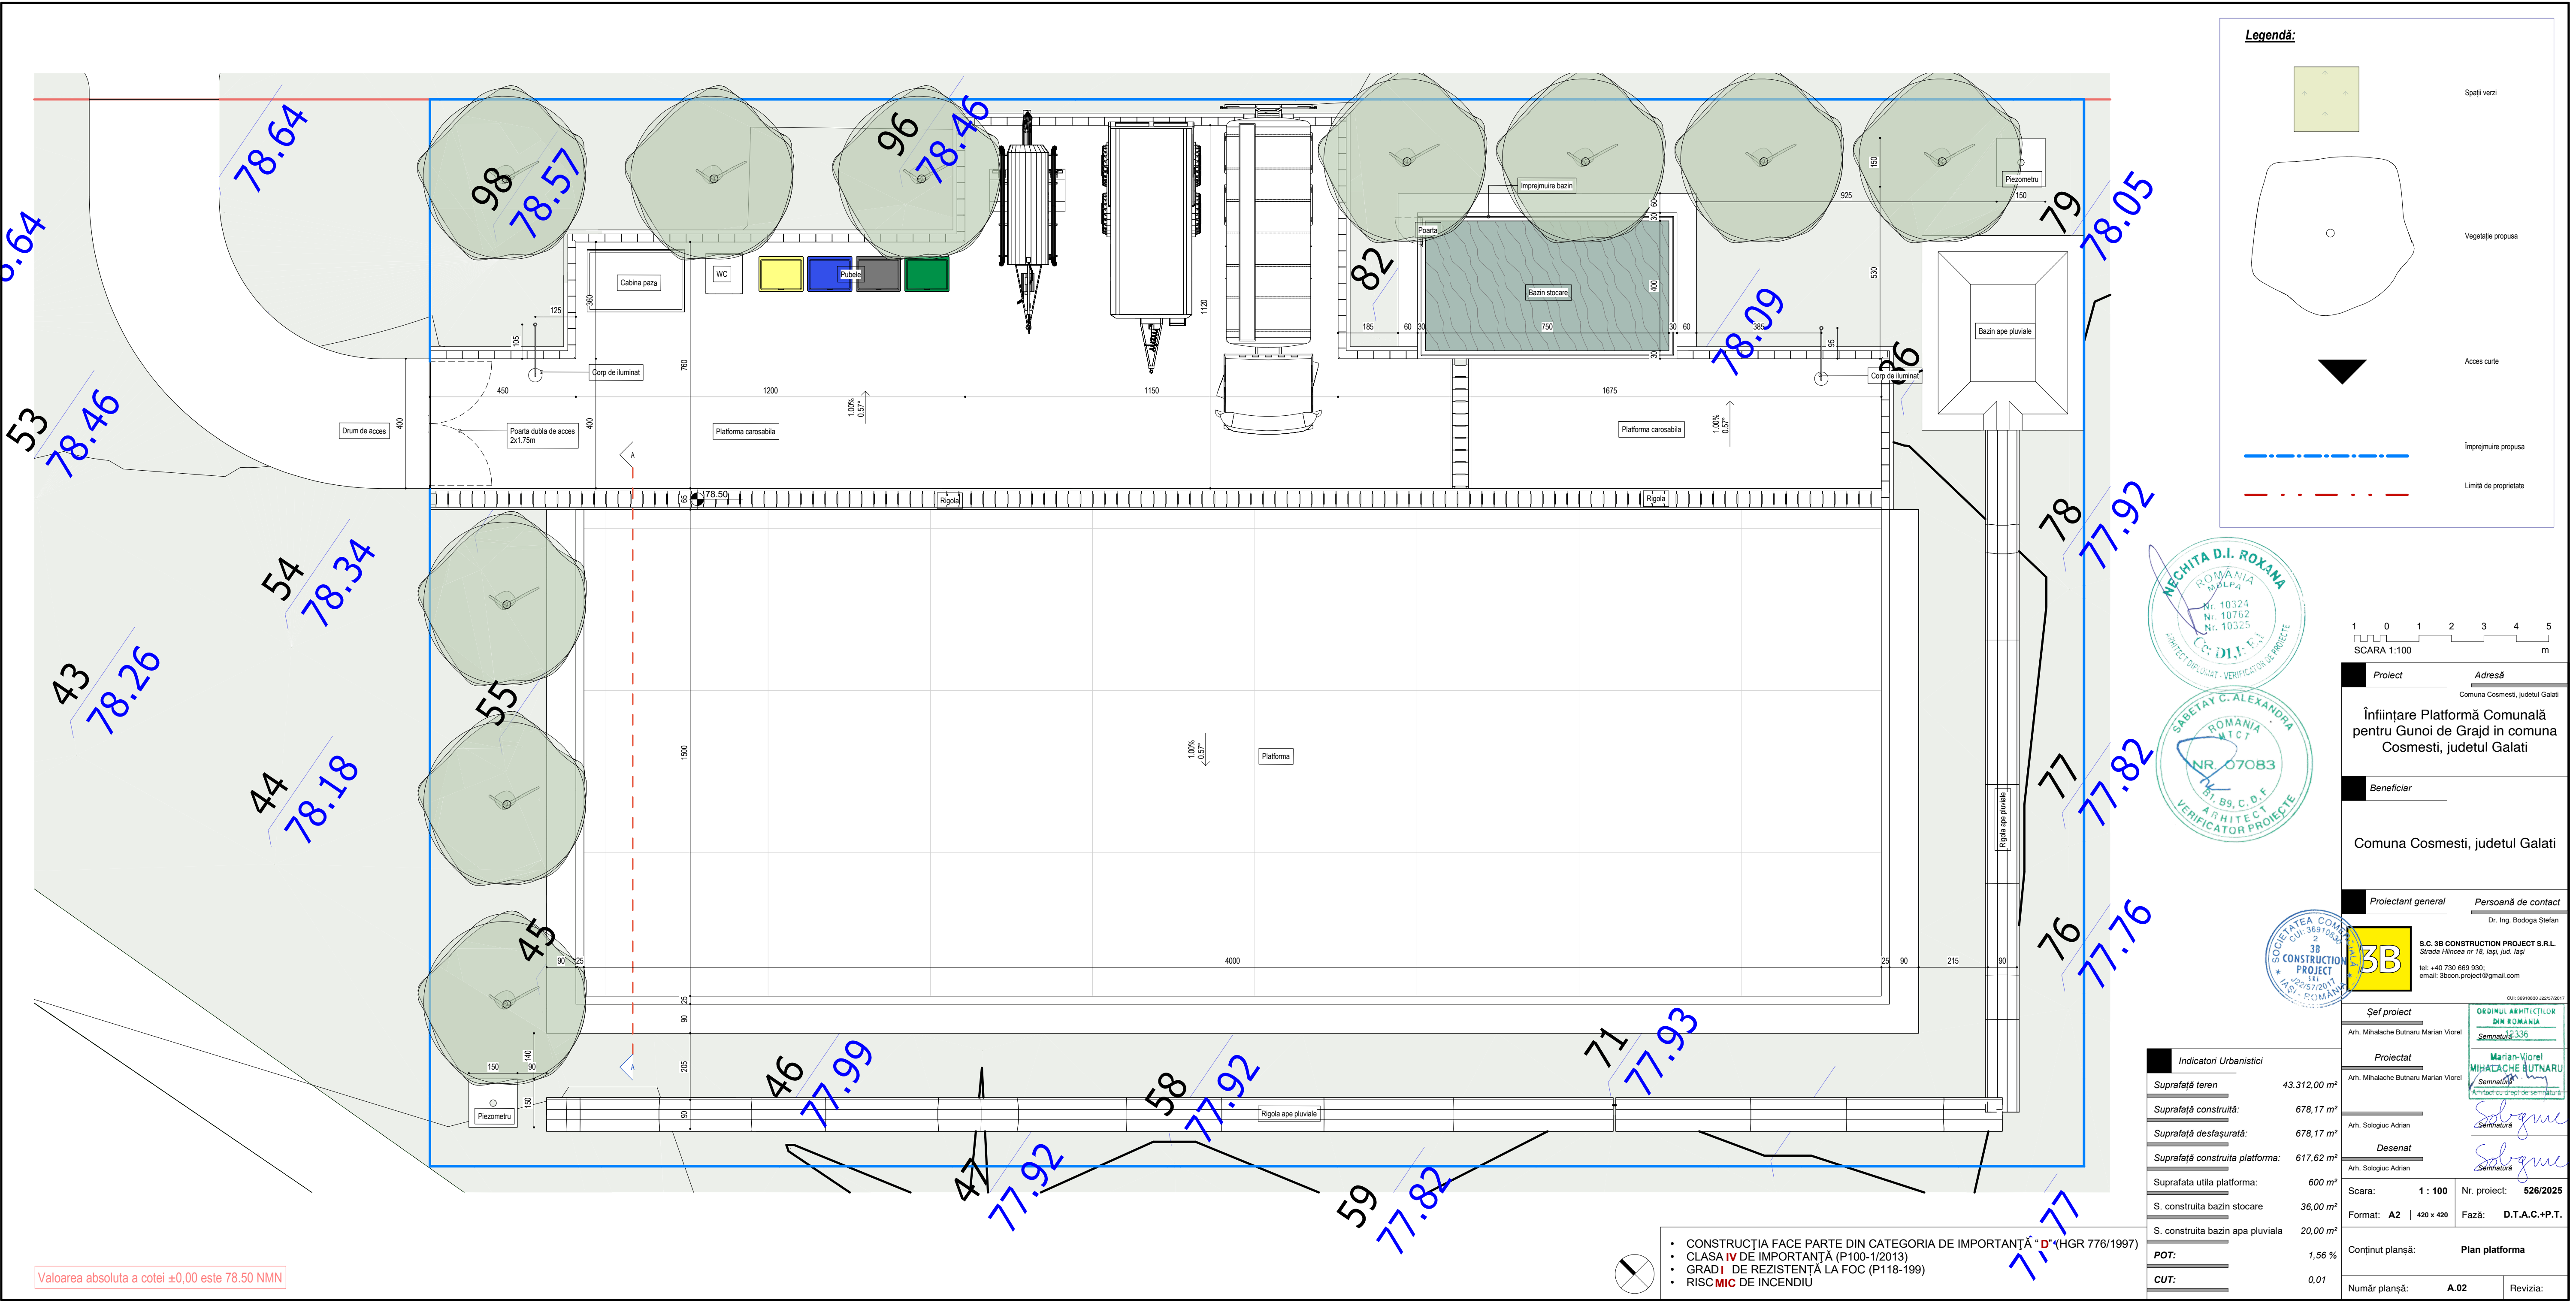

Valoarea absoluta a cotei ±0,00 este 78.50 NMN

- CONȘTRUCȚIA FACE PARTE DIN CATEGORIA DE IMPORTANȚĂ "D" (HGR 776/1997)
- CLASA IV DE IMPORTANȚĂ (P100-1/2013)
- GRAD I DE REZISTENȚĂ LA FOC (P118-199)
- RISC MIC DE INCENDIU

Indicatori Urbanistici	
Suprafață teren	43.312,00 m²
Suprafață construită:	678,17 m²
Suprafață desfașurată:	678,17 m²
Suprafață construita platforma:	617,62 m²
Suprafata utila platforma:	600 m²
S. construita bazin stocare	36,00 m²
S. construita bazin apa pluviala	20,00 m²
POT:	1,56 %
CUT:	0,01

Șef proiect	Arh. Mihălașe Butnaru Marian Viorel
Proiectat	Arh. Mihălașe Butnaru Marian Viorel
Desenat	Arh. Sologhici Adrian
Scara:	1 : 100
Format:	A2 420 x 420
Conținut planșă:	Plan platforma
Număr planșă:	A.02
Revizia:	

Nr. proiect:	526/2025
Fază:	D.T.A.C.+P.T.



Proiect Adresă
Comuna Cosmesti, judetul Galati

Beneficiar
Comuna Cosmesti, judetul Galati

Proiectant general Persoană de contact
Dr. Ing. Bodoga Stefan

S.C. 3B CONSTRUCTION PROJECT S.R.L.
Strada Hîlincea nr.18, Iasi, jud. Iasi
tel: +40 730 669 930;
email: 3bcon.project@gmail.com

ORDINUL ARHITECTILOR DIN ROMANIA
Semnatura 336
Marian-Viorel MIHALACHE BUTNARU
Semnatura
Sologhici Adrian
Semnatura